


暖通	给排水	工艺	自控	
建筑	结构	电气	通讯	

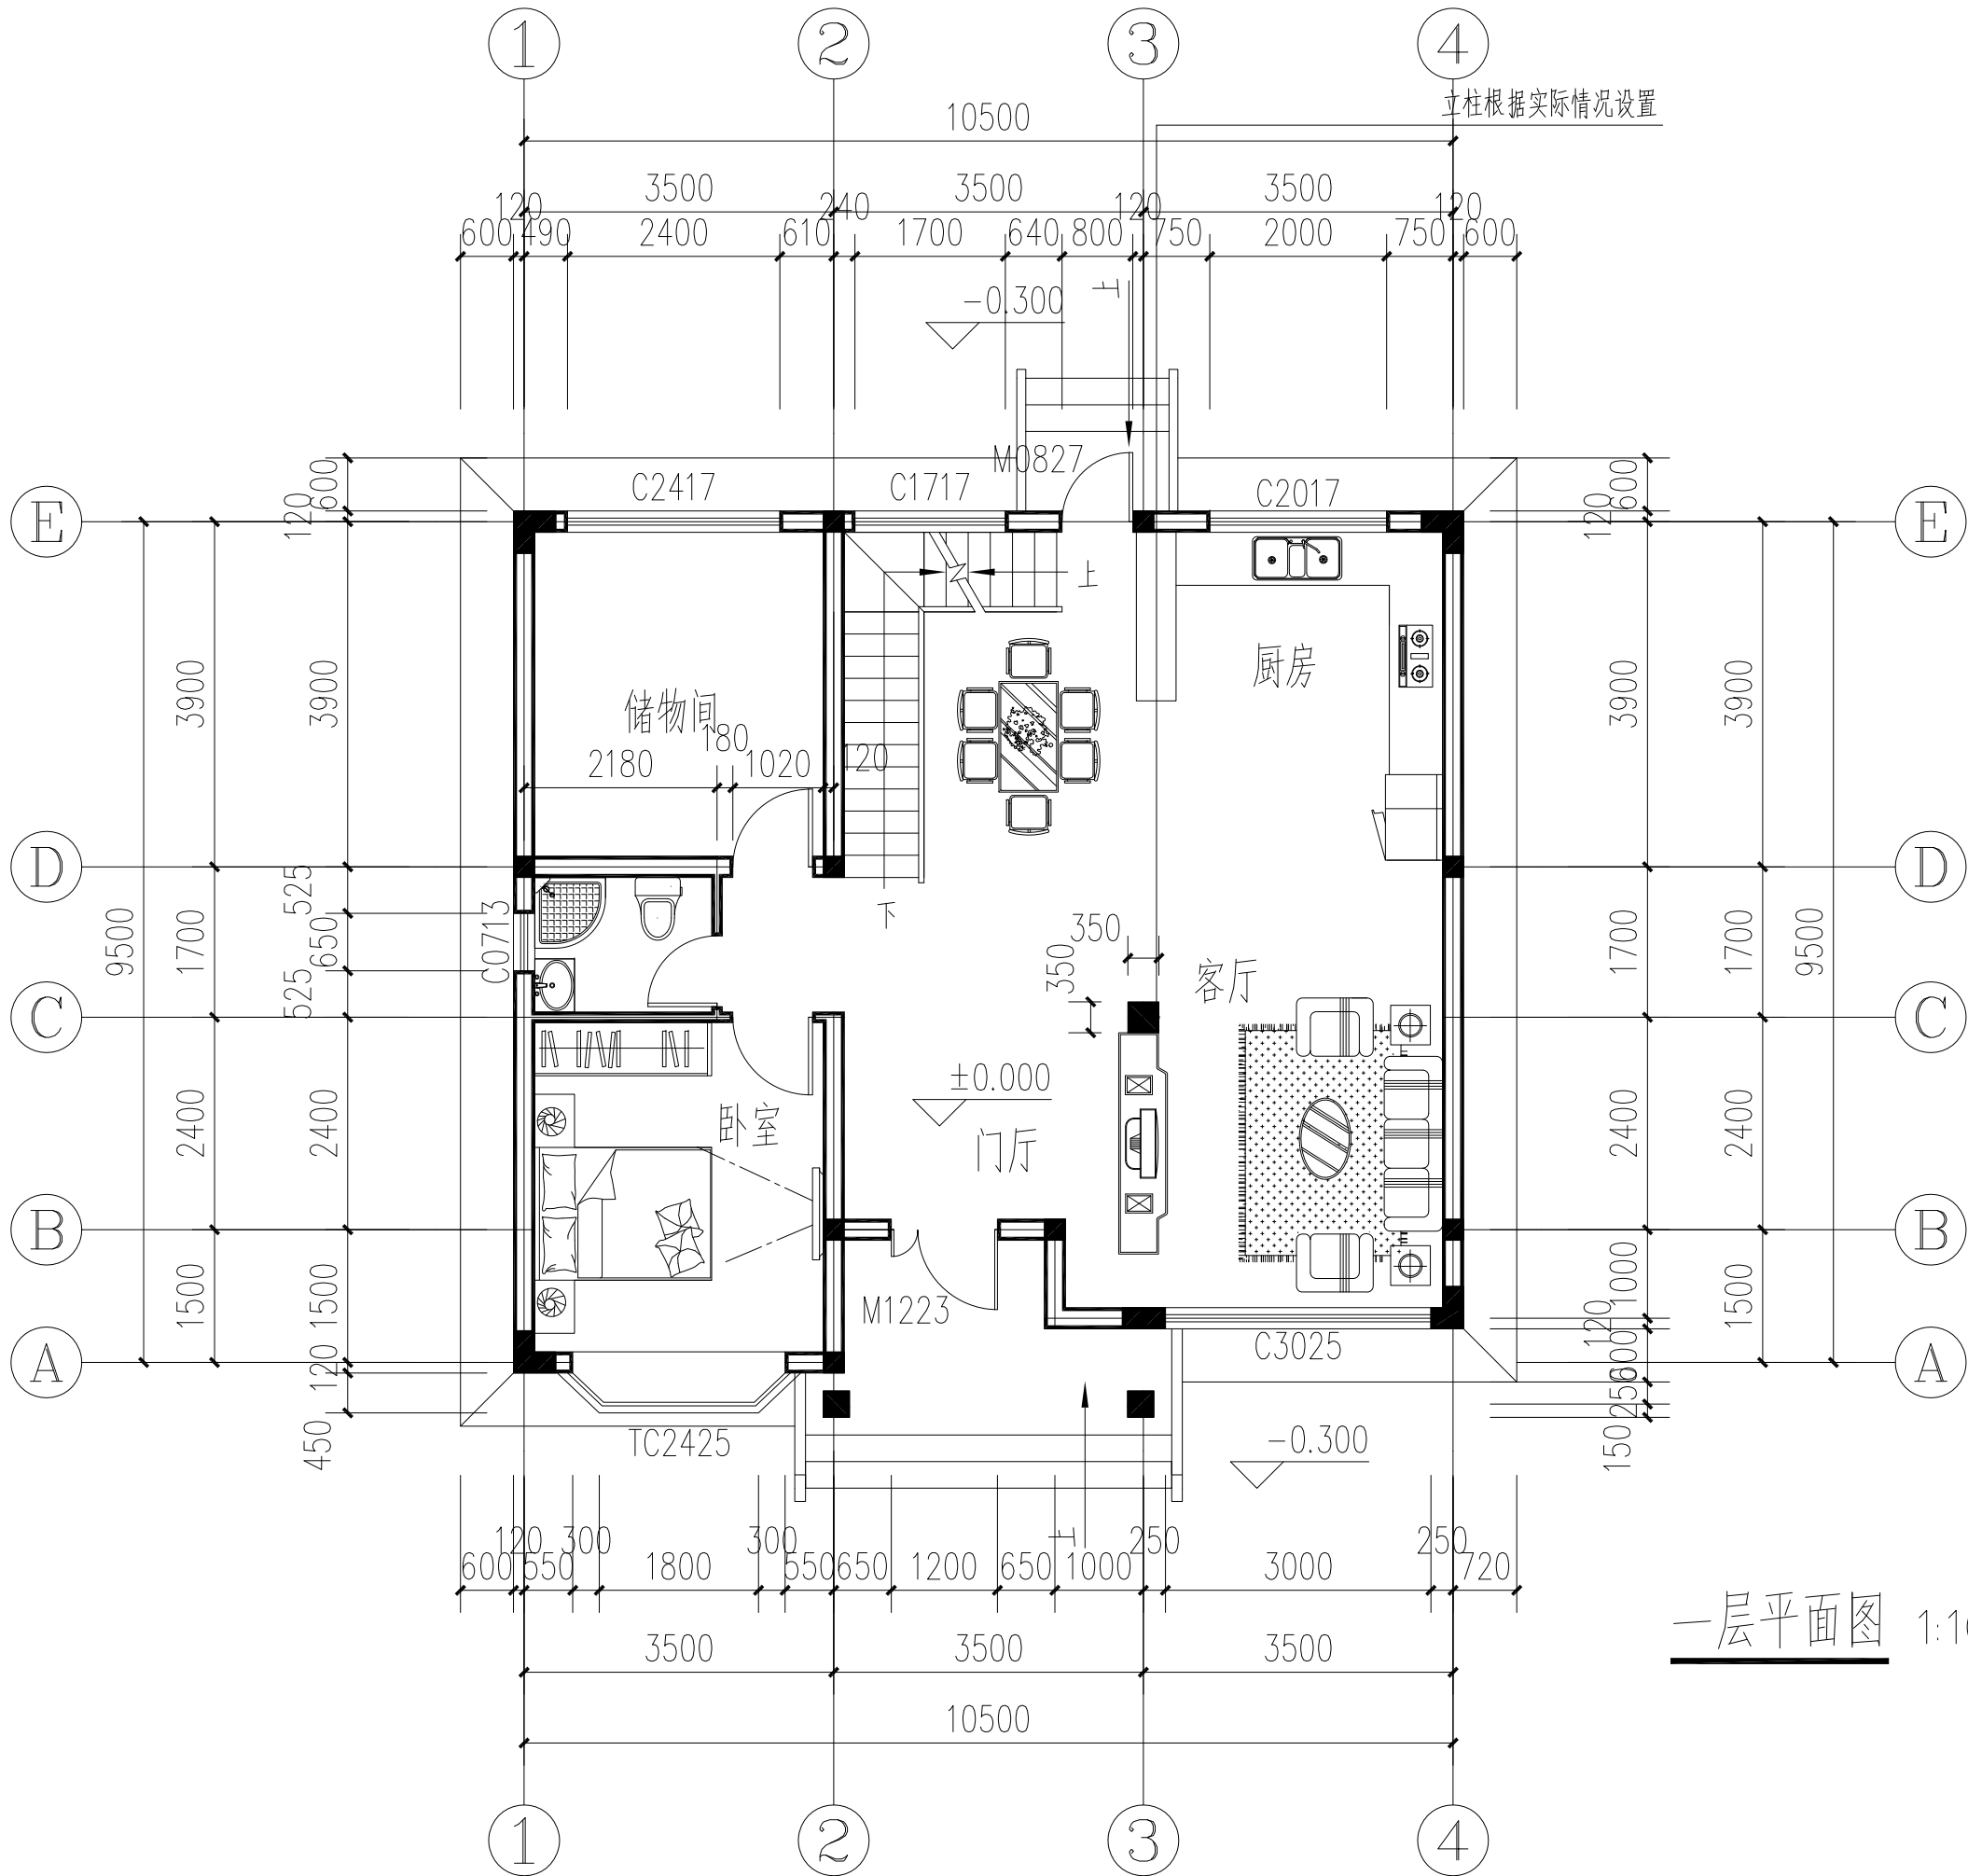

一层平面图 1:100

会 签 栏		
专 业	签 字	日 期
总 图		
建 筑		
结 构		
给排水		
暖 通		
动 力		
电 气		
电 讯		

平面示意 KEY PLAN


图 名	一层平面图	TITLE
日 期	2021/09/16	DATE
图 号		DWG. NO
比 例		SCALE
设计制图人	陈磊	DRAFTING DESIGNER
工种负责人	/	DISCIPLINE CHIEF
设计主持人	/	DESIGN CHIEF
校 对	/	CHECKED BY
审 核	/	VERIFIED BY
审 定	/	APPROVED BY
所 长	/	DEPT. DIRECTOR
所 别		DEPT.
子 项	/	SUB ITEM

工程名称 上海浦东华先生住宅方案五-2 PROJECT

		
昆山筑家建筑工程有限公司		
Tel:13732661639		QQ:275415324
证书号	LICENSE NO.	
设计号	PROJECT NO.	

本图纸版权归本公司所有，不得用于本工程以外范围
This drawing & design are copyright and no portion may be reproduced without the written permission of the CAG

暖通	给排水	工艺	自控	
建筑	结构	电气	通讯	

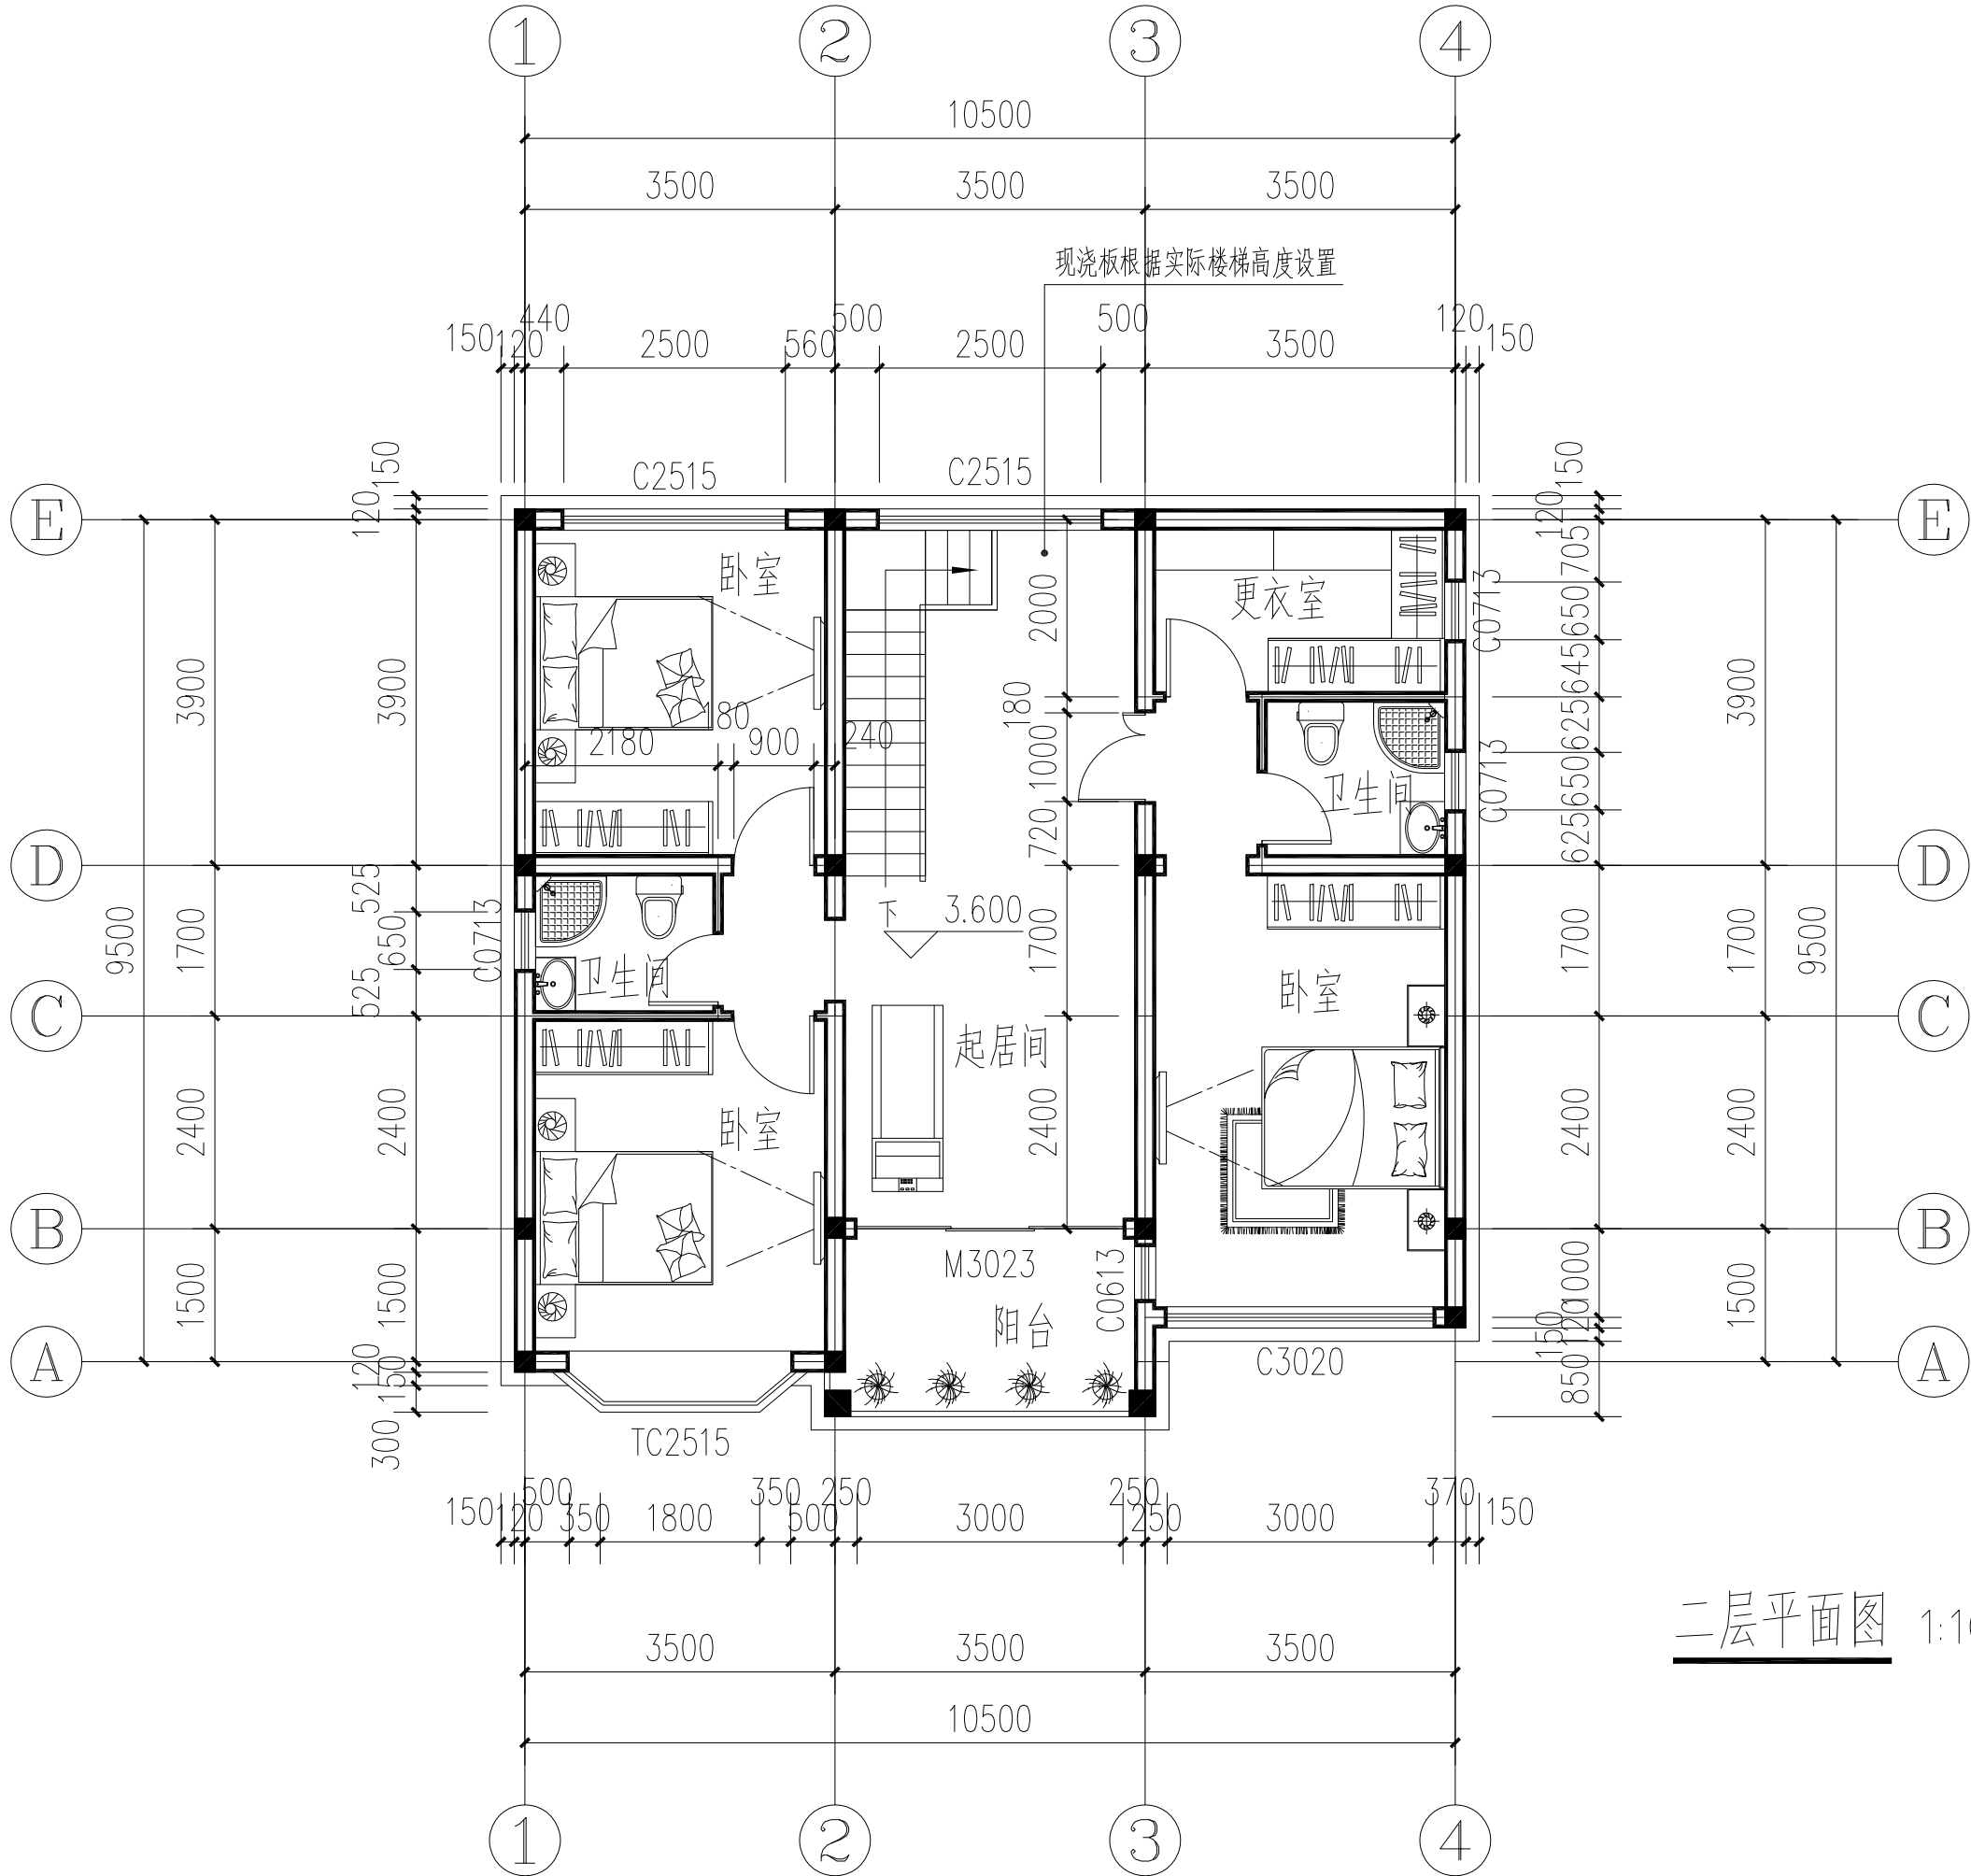

二层平面图 1:100

会 签 栏		
专 业	签 字	日 期
总 图		
建 筑		
结 构		
给排水		
暖 通		
动 力		
电 气		
电 讯		
平面示意 KEY PLAN		
图 名	二层平面图	TITLE
日 期	2021/09/16	DATE
图 号		DWG. NO
比 例		SCALE
设计制图人	陈磊	DRAFTING DESIGNER
工种负责人	/	DISCIPLINE CHIEF
设计主持人	/	DESIGN CHIEF
校 对	/	CHECKED BY
审 核	/	VERIFIED BY
审 定	/	APPROVED BY
所 长	/	DEPT. DIRECTOR
所 别		DEPT.
子 项	/	SUB ITEM
工程名称	上海浦东华先生住宅方案五-2	PROJECT
昆山筑家建筑工程有限公司 Tel:13732661639 QQ:275415324		
证书号	LICENSE NO.	
设计号	PROJECT NO.	
本图纸版权归本公司所有，不得用于本工程以外范围 This drawing & design are copyright and no portion may be reproduced without the written permission of the CAG		

暖通	给排水	工艺	自控
建筑	结构	电气	通讯



前立面图 1:100

会 签 栏		
专 业	签 字	日 期
总 图		
建 筑		
结 构		
给排水		
暖 通		
动 力		
电 气		
电 讯		

平面示意 KEY PLAN

图 名	前立面图	TITLE
日 期	2021/09/22	DATE
图 号		DWG. NO
比 例		SCALE
设计制图人	陈磊	DRAFTING DESIGNER
工种负责人	/	DISCIPLINE CHIEF
设计主持人	/	DESIGN CHIEF
校 对	/	CHECKED BY
审 核	/	VERIFIED BY
审 定	/	APPROVED BY
所 长	/	DEPT. DIRECTOR
所 别		DEPT.
子 项	/	SUB ITEM

工程名称 上海浦东华先生住宅方案五-2 PROJECT

		
昆山筑家建筑工程有限公司		
Tel:13732661639		QQ:275415324
证书号	LICENSE NO.	
设计号	PROJECT NO.	

本图纸版权归本公司所有，不得用于本工程以外范围
This drawing & design are copyright and no portion may be reproduced without the written permission of the CAG

暖通	给排水	工艺	自控
建筑	结构	电气	通讯



后立面图 1:100

会 签 栏		
专 业	签 字	日 期
总 图		
建 筑		
结 构		
给排水		
暖 通		
动 力		
电 气		
电 讯		

平面示意 KEY PLAN


图 名	后立面图	TITLE
日 期	2021/09/22	DATE
图 号		DWG. NO
比 例		SCALE
设计制图人	陈磊	DRAFTING DESIGNER
工种负责人	/	DISCIPLINE CHIEF
设计主持人	/	DESIGN CHIEF
校 对	/	CHECKED BY
审 核	/	VERIFIED BY
审 定	/	APPROVED BY
所 长	/	DEPT. DIRECTOR
所 别		DEPT.
子 项	/	SUB ITEM

工程名称 上海浦东华先生住宅方案五-2 PROJECT

昆山筑家建筑工程有限公司		
Tel:13732661639 QQ:275415324		
证书号	LICENSE NO.	
设计号	PROJECT NO.	

本图纸版权归本公司所有，不得用于本工程以外范围
This drawing & design are copyright and no portion may be reproduced without the written permission of the CAG

暖通	给排水	工艺	自控		
建筑	结构	电气	通讯		

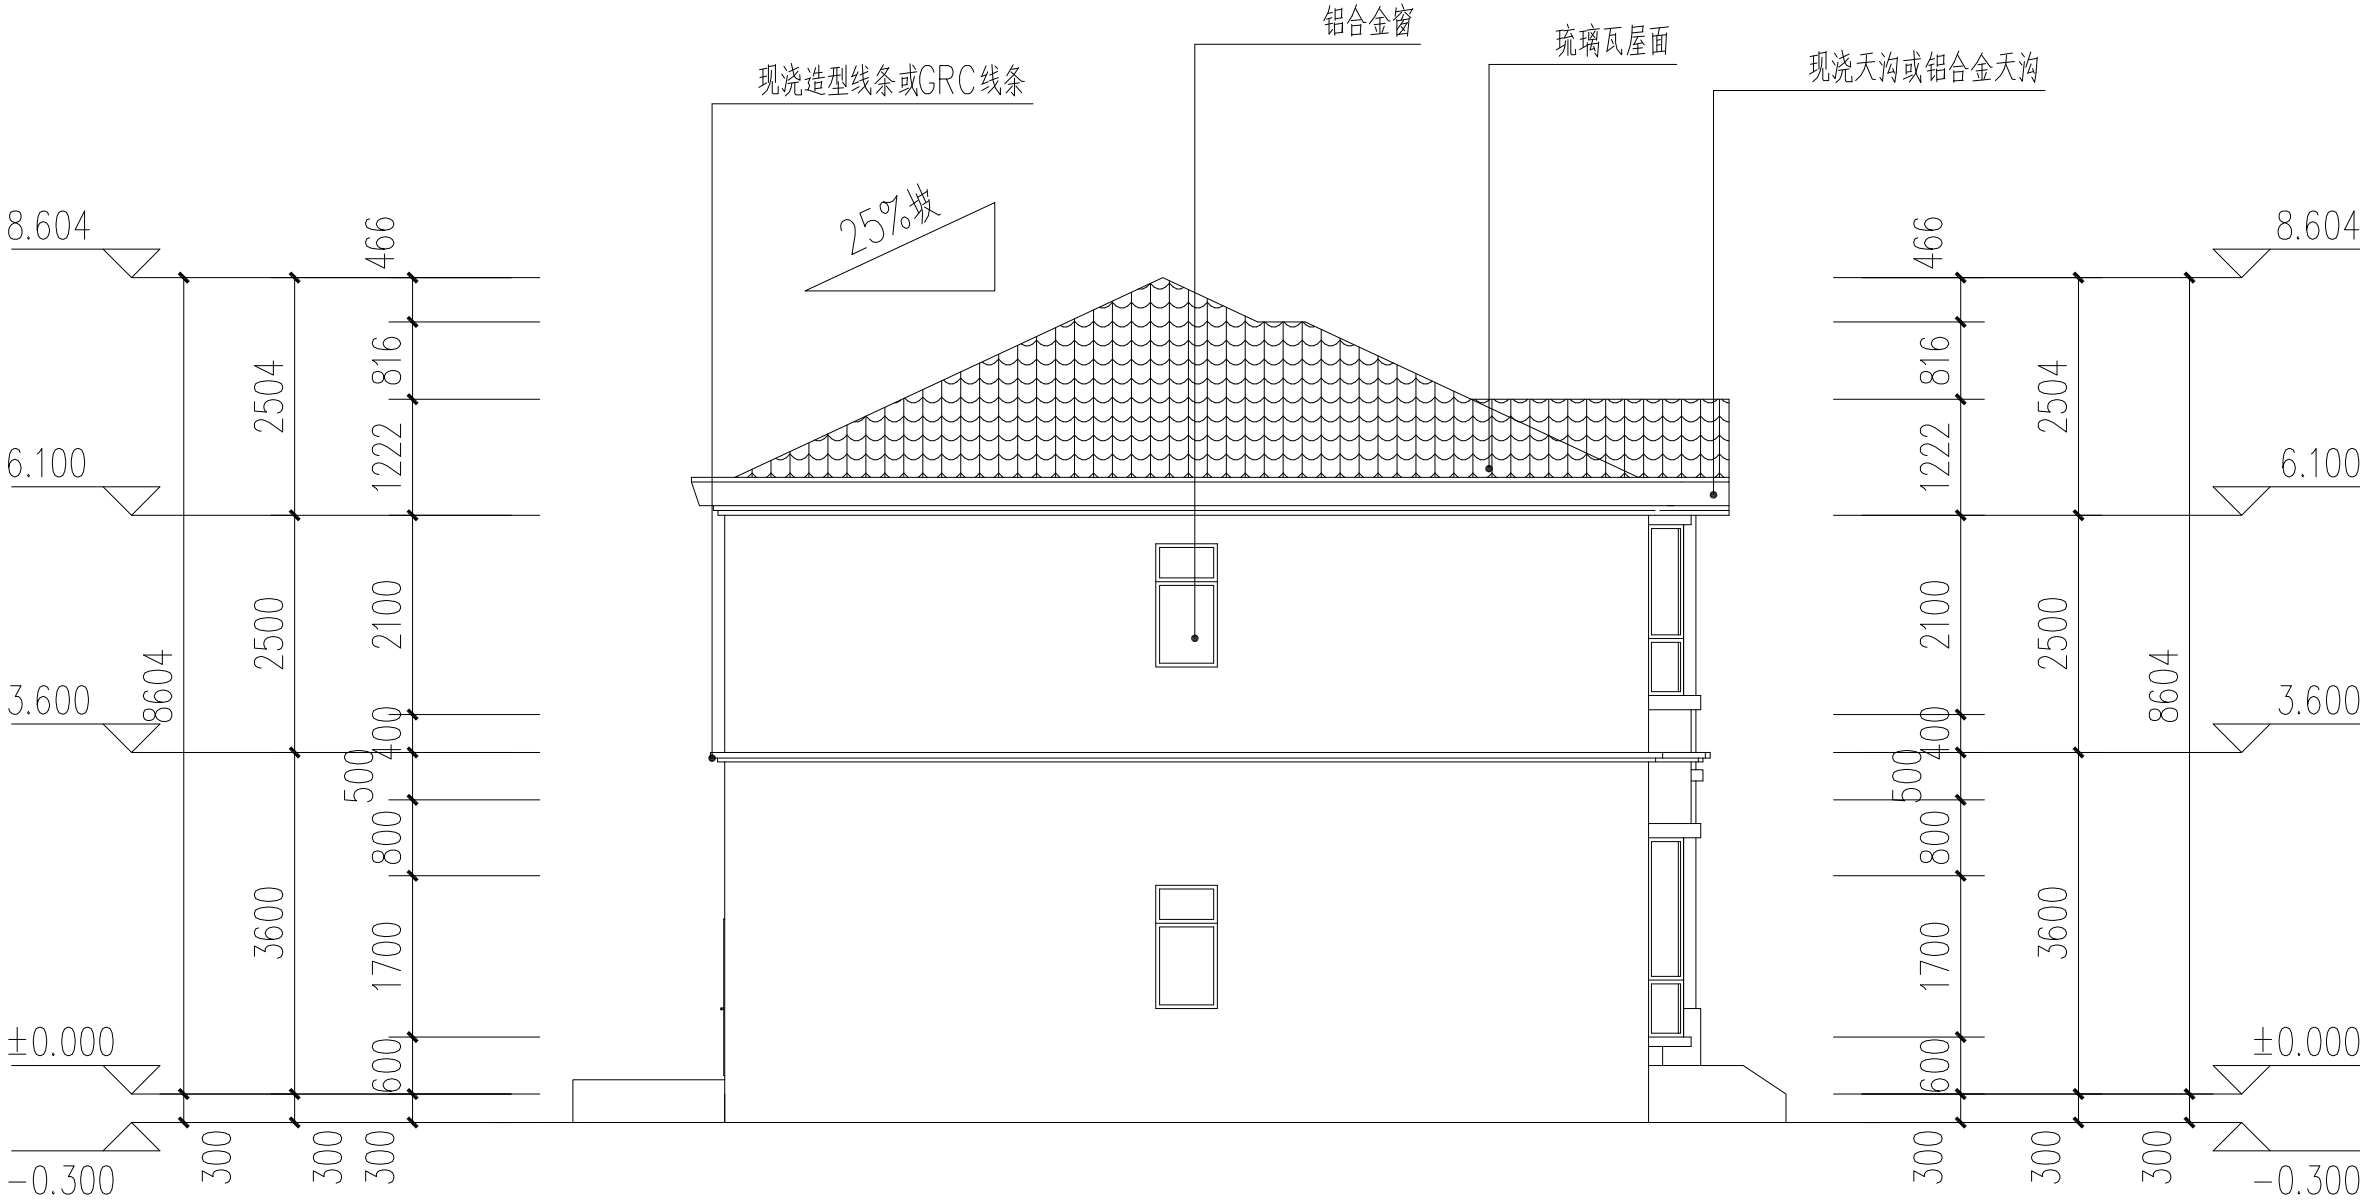

左立面图 1:100

会 签 栏		
专 业	签 字	日 期
总 图		
建 筑		
结 构		
给排水		
暖 通		
动 力		
电 气		
电 讯		

平面示意	KEY PLAN
------	----------


图 名	左立面图	TITLE
日 期	2021/09/22	DATE
图 号		DWG. NO
比 例		SCALE
设计制图人	陈磊	DRAFTING DESIGNER
工种负责人	/	DISCIPLINE CHIEF
设计主持人	/	DESIGN CHIEF
校 对	/	CHECKED BY
审 核	/	VERIFIED BY
审 定	/	APPROVED BY
所 长	/	DEPT. DIRECTOR
所 别		DEPT.
子 项	/	SUB ITEM

工程名称 上海浦东华先生住宅方案五-2	PROJECT
---------------------	---------

昆山筑家建筑工程有限公司		
Tel:13732661639 QQ:275415324		
证书号	LICENSE NO.	
设计号	PROJECT NO.	

本图纸版权归本公司所有，不得用于本工程以外范围
This drawing & design are copyright and no portion may be reproduced without the written permission of the CAG

暖通	给排水	工艺	自控		
建筑	结构	电气	通讯		

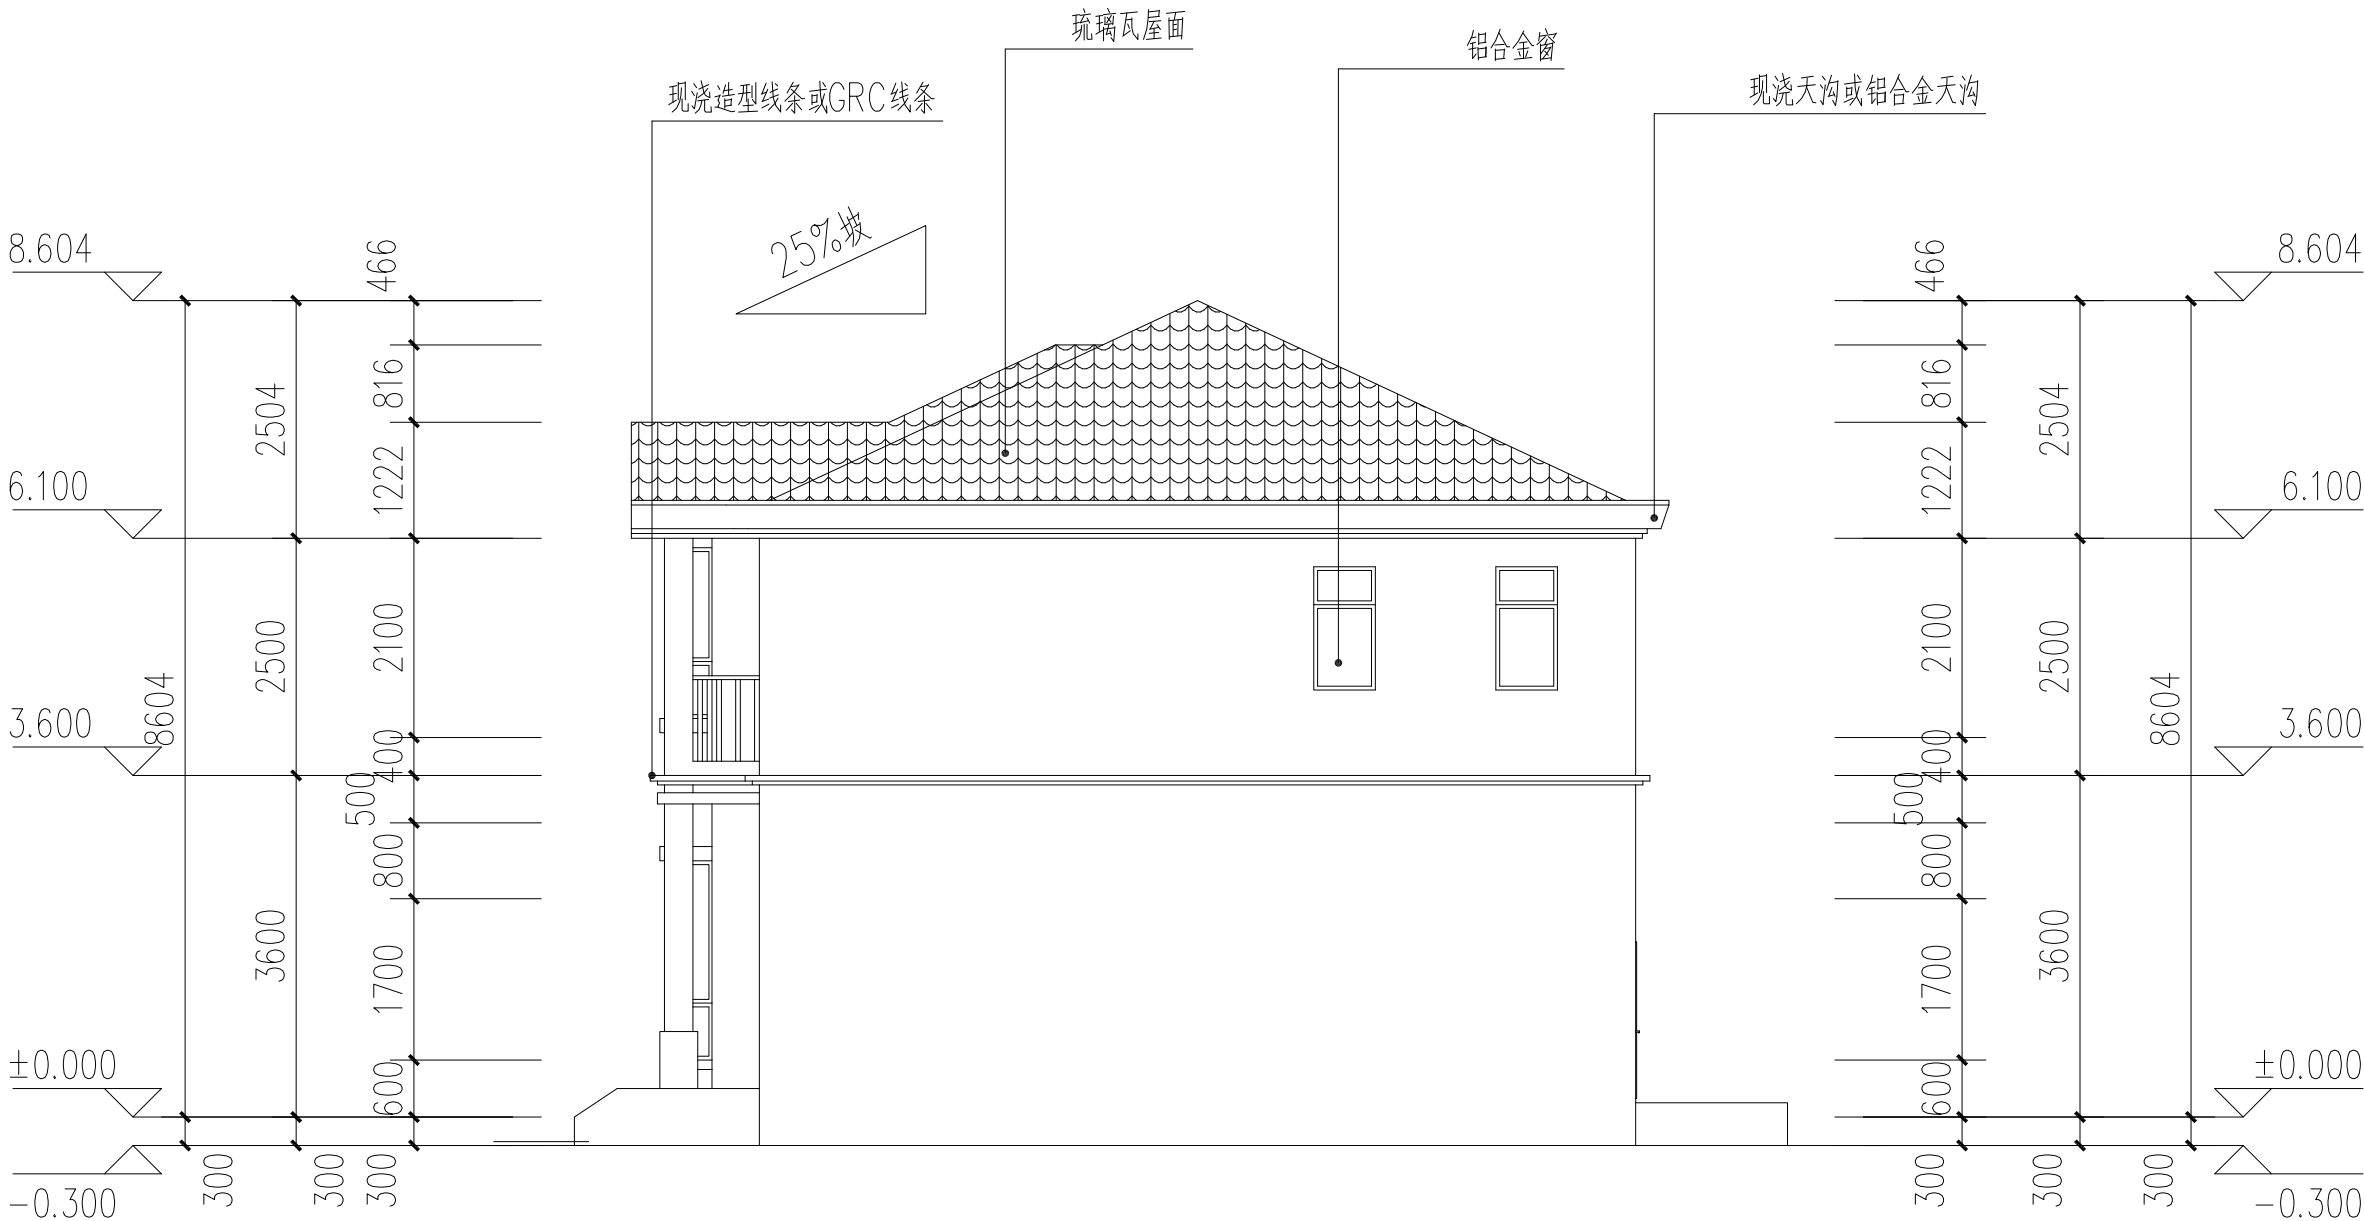

左立面图 1:100


会 签 栏		
专 业	签 字	日 期
总 图		
建 筑		
结 构		
给排水		
暖 通		
动 力		
电 气		
电 讯		

平面示意	KEY PLAN
------	----------

图 名	左立面图	TITLE
日 期	2021/09/22	DATE
图 号		DWG. NO
比 例		SCALE
设计制图人	陈磊	DRAFTING DESIGNER
工种负责人	/	DISCIPLINE CHIEF
设计主持人	/	DESIGN CHIEF
校 对	/	CHECKED BY
审 核	/	VERIFIED BY
审 定	/	APPROVED BY
所 长	/	DEPT. DIRECTOR
所 别		DEPT.
子 项	/	SUB ITEM
工程名称	上海浦东华先生住宅方案五-2	PROJECT

昆山筑家建筑工程有限公司		
Tel:13732661639 QQ:275415324		
证书号	LICENSE NO.	
设计号	PROJECT NO.	
本图纸版权归本公司所有，不得用于本工程以外范围 This drawing & design are copyright and no portion may be reproduced without the written permission of the CAG		

暖通	给排水	工艺	自控
建筑	结构	电气	通讯

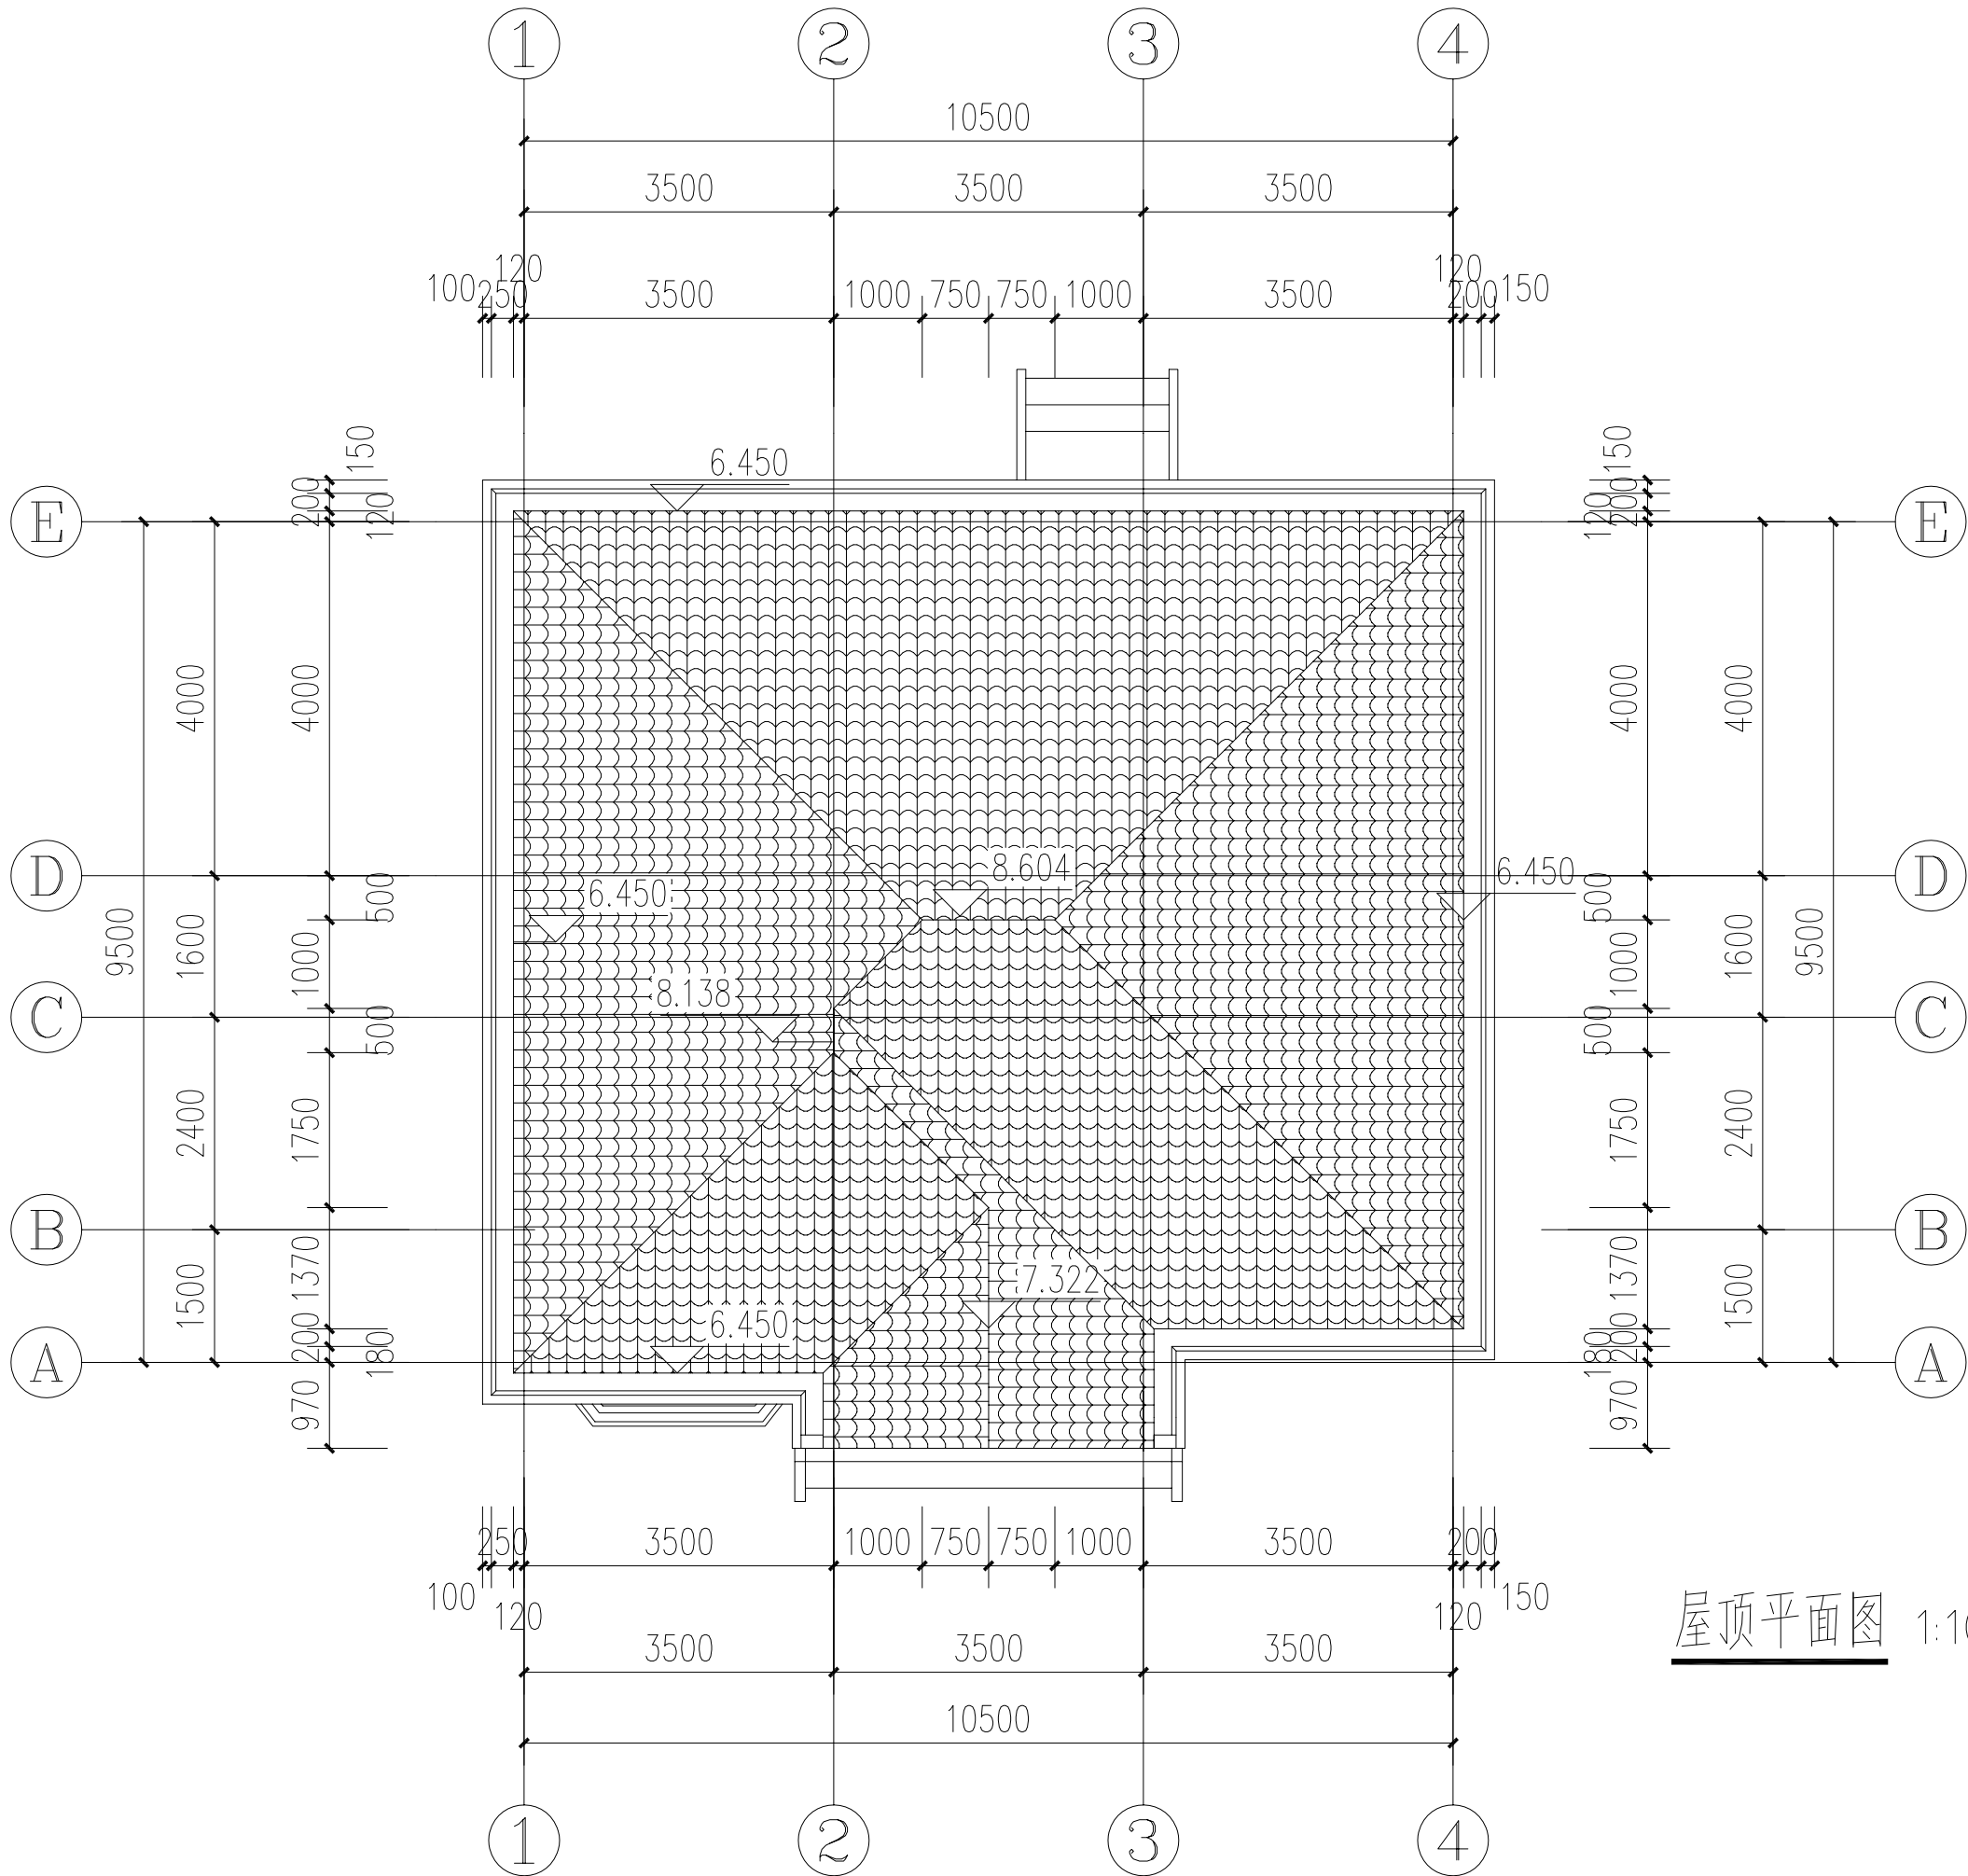

屋顶平面图 1:100

会 签 栏		
专 业	签 字	日 期
总 图		
建 筑		
结 构		
给排水		
暖 通		
动 力		
电 气		
电 讯		

平面示意 KEY PLAN

图 名	屋顶平面图	TITLE
日 期	2021/09/20	DATE
图 号		DWG. NO
比 例		SCALE
设计制图人	陈磊	DRAFTING DESIGNER
工种负责人	/	DISCIPLINE CHIEF
设计主持人	/	DESIGN CHIEF
校 对	/	CHECKED BY
审 核	/	VERIFIED BY
审 定	/	APPROVED BY
所 长	/	DEPT. DIRECTOR
所 别		DEPT.
子 项	/	SUB ITEM

工程名称 上海浦东华先生住宅方案四 PROJECT


昆山筑家建筑工程有限公司		
Tel:13732661639		QQ:275415324
证书号	LICENSE NO.	
设计号	PROJECT NO.	

本图纸版权归本公司所有，不得用于本工程以外范围
This drawing & design are copyright and no portion may be reproduced without the written permission of the CAG


暖通	给排水	工艺	自控
建筑	结构	电气	通讯

外立面门窗表

类型	设计编号	洞口尺寸(mm)	数量	图集名称	页次	选用型号	备注
普通门	M0827	800X2700	1				
	M1223	1200X2300	1				
	M3023	3000X2300	1				
普通窗	C0618	600X1800	1				
	C0713	650X1300	4				
	C1717	1700X1700	1				
	C2017	2000X1700	1				
	C2417	2400X1700	1				
	C2515	2500X1500	2				
	C3020	3000X2000	1				
	C3025	3000X2500	1				
凸窗	TC2425	2400X2500	1				
	TC2515	2500X1500	1				

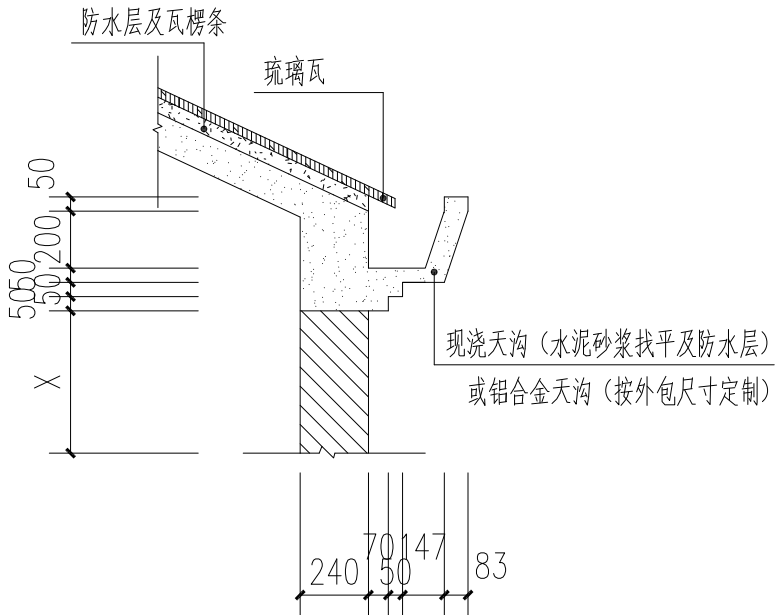

天沟大样图

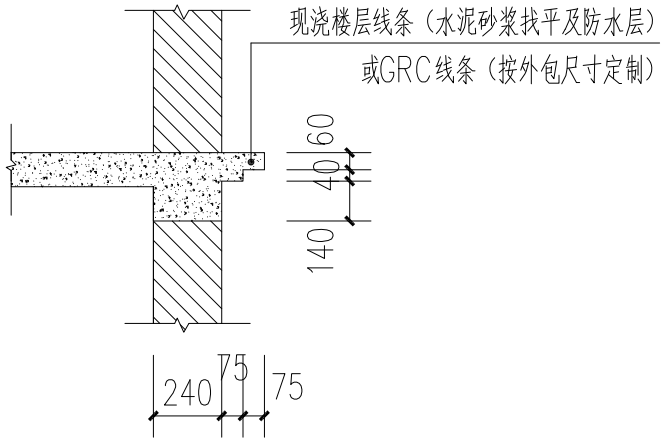

楼层线条大样图

会 签 栏		
专 业	签 字	日 期
总 图		
建 筑		
结 构		
给排水		
暖 通		
动 力		
电 气		
电 讯		

平面示意 KEY PLAN

图 名	门窗表及其他	TITLE
日 期	2021/09/20	DATE
图 号		DWG. NO
比 例		SCALE
设计制图人	陈磊	DRAFTING DESIGNER
工种负责人	/	DISCIPLINE CHIEF
设计主持人	/	DESIGN CHIEF
校 对	/	CHECKED BY
审 核	/	VERIFIED BY
审 定	/	APPROVED BY
所 长	/	DEPT. DIRECTOR
所 别		DEPT.
子 项	/	SUB ITEM

工程名称 上海浦东华先生住宅方案四 PROJECT

		
昆山筑家建筑工程有限公司		
Tel:13732661639		QQ:275415324
证书号	LICENSE NO.	
设计号	PROJECT NO.	

本图纸版权归本公司所有，不得用于本工程以外范围
This drawing & design are copyright and no portion may be reproduced without the written permission of the CAG