

注意:

本图须经签署并加盖本公司专用出图章方为有效;
本施工图应经相关部门审批通过后方可施工;
本图版权归归南水工程勘察设计院有限责任公司所有。

备注

项目编码


SWMP

(打码机打码位置)


审 定		
审 核		
项目负责		
专业负责		
设计		

建设单位	
工程名称	自建房
子项名称	


图名	平面图
设计号	
图号	JS-01
图别	建施
版次	A
日期	2022.04

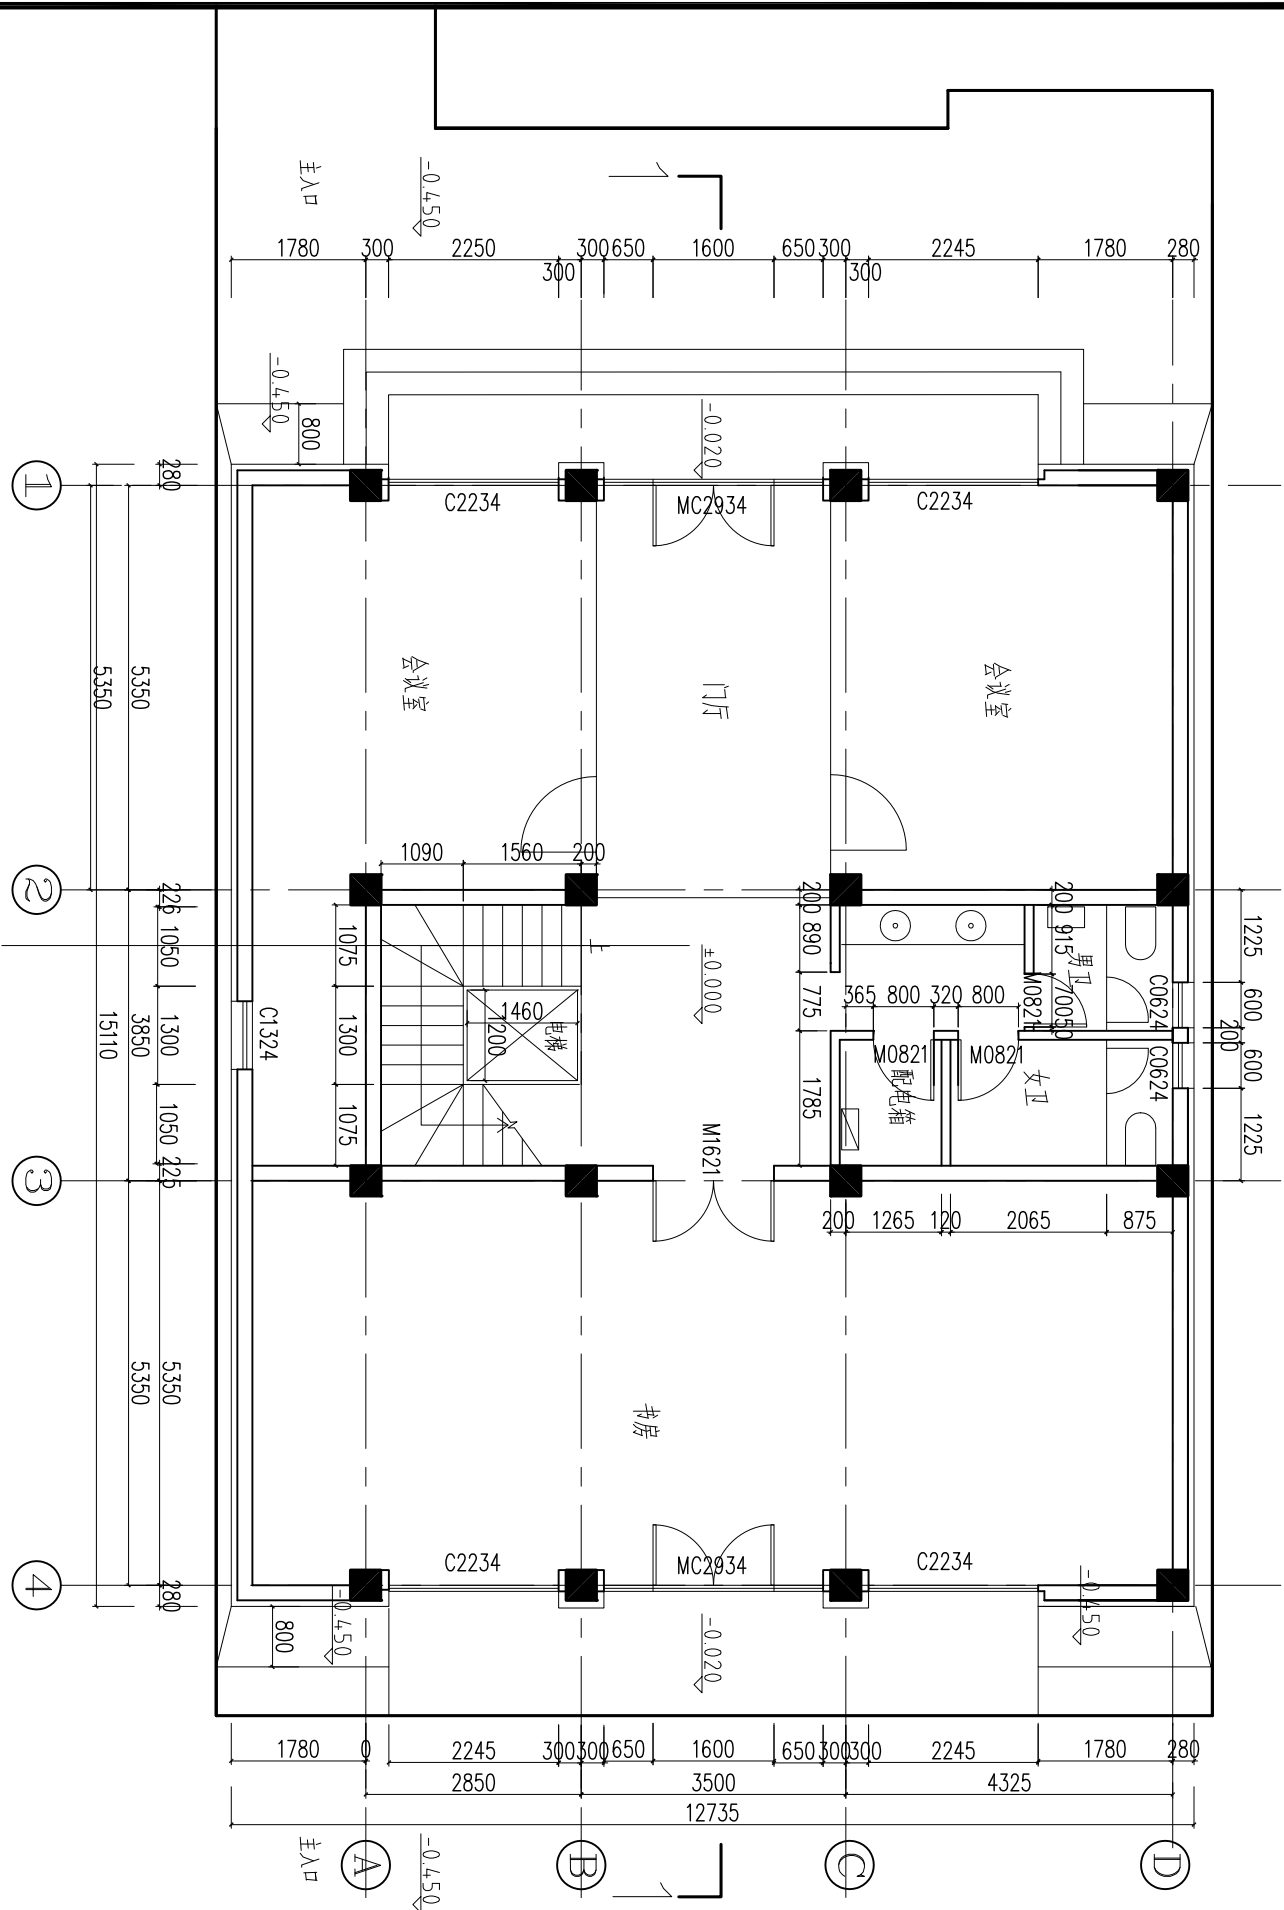


一层平面图

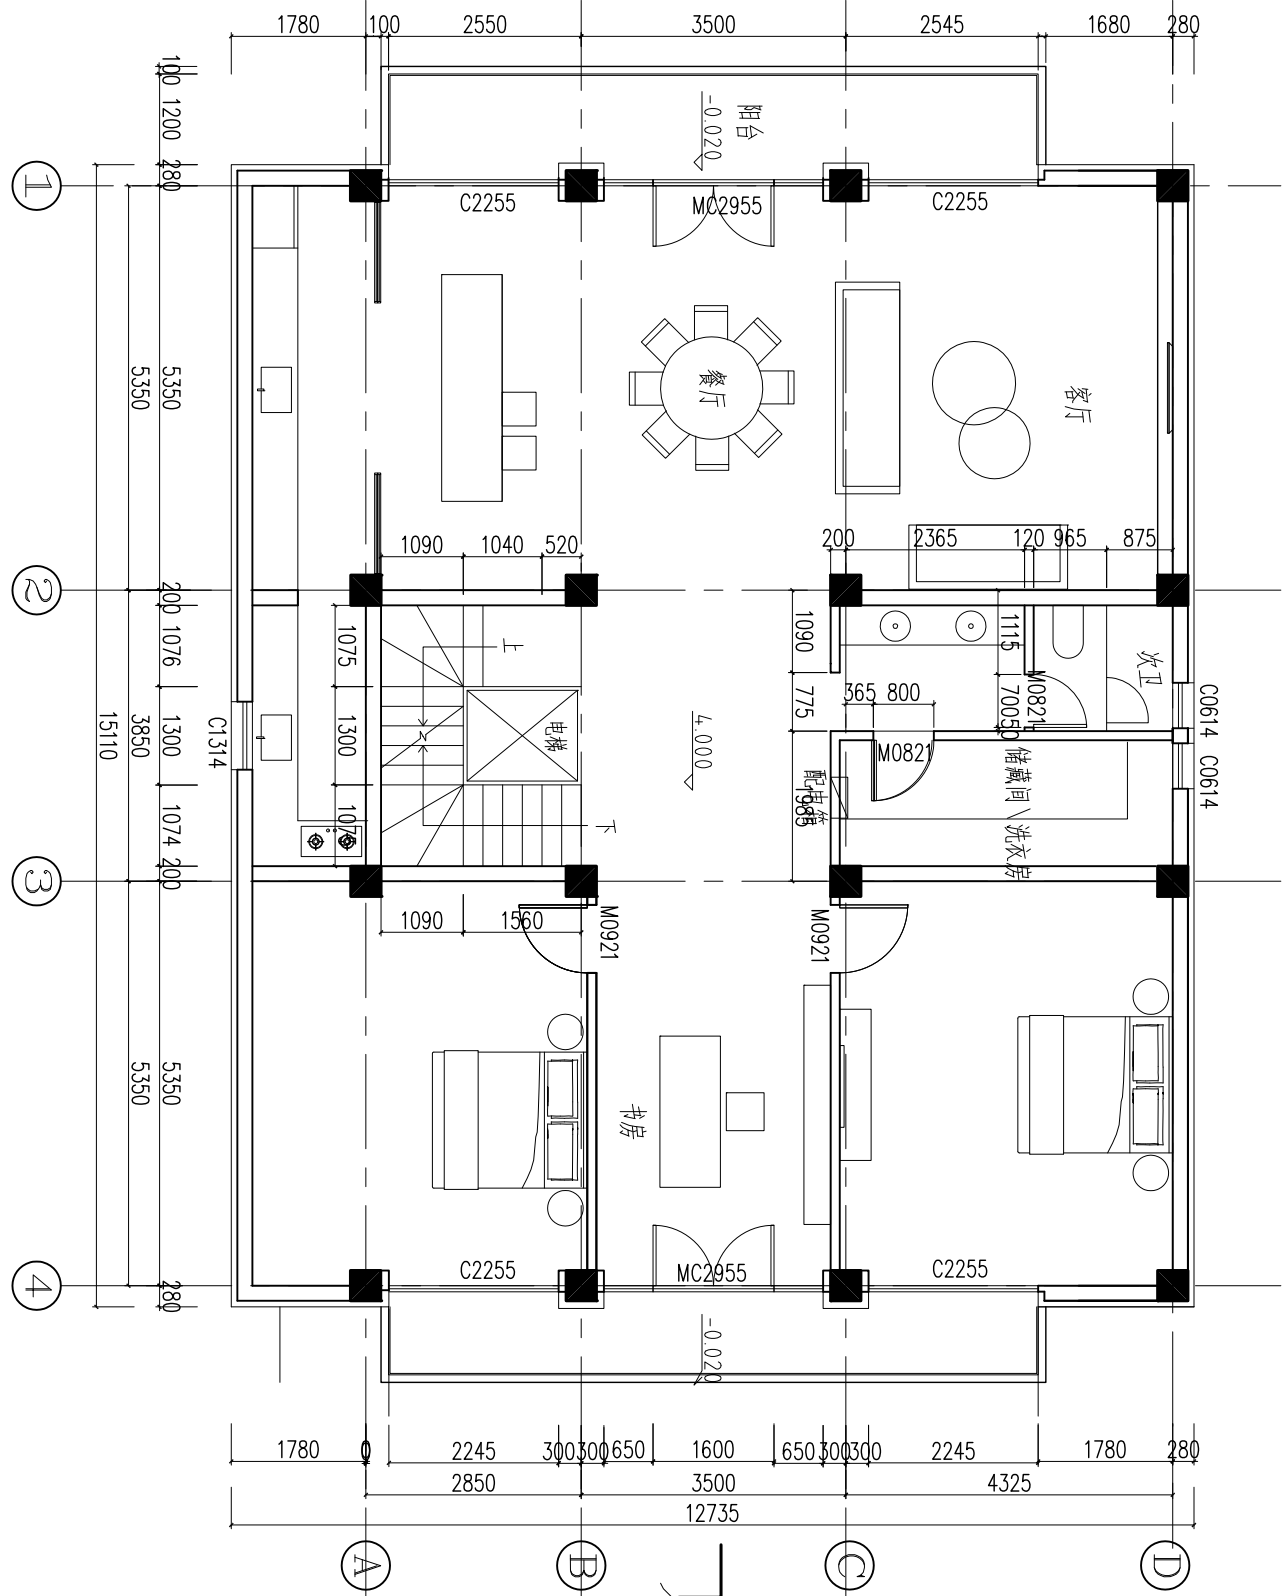

二层平面图

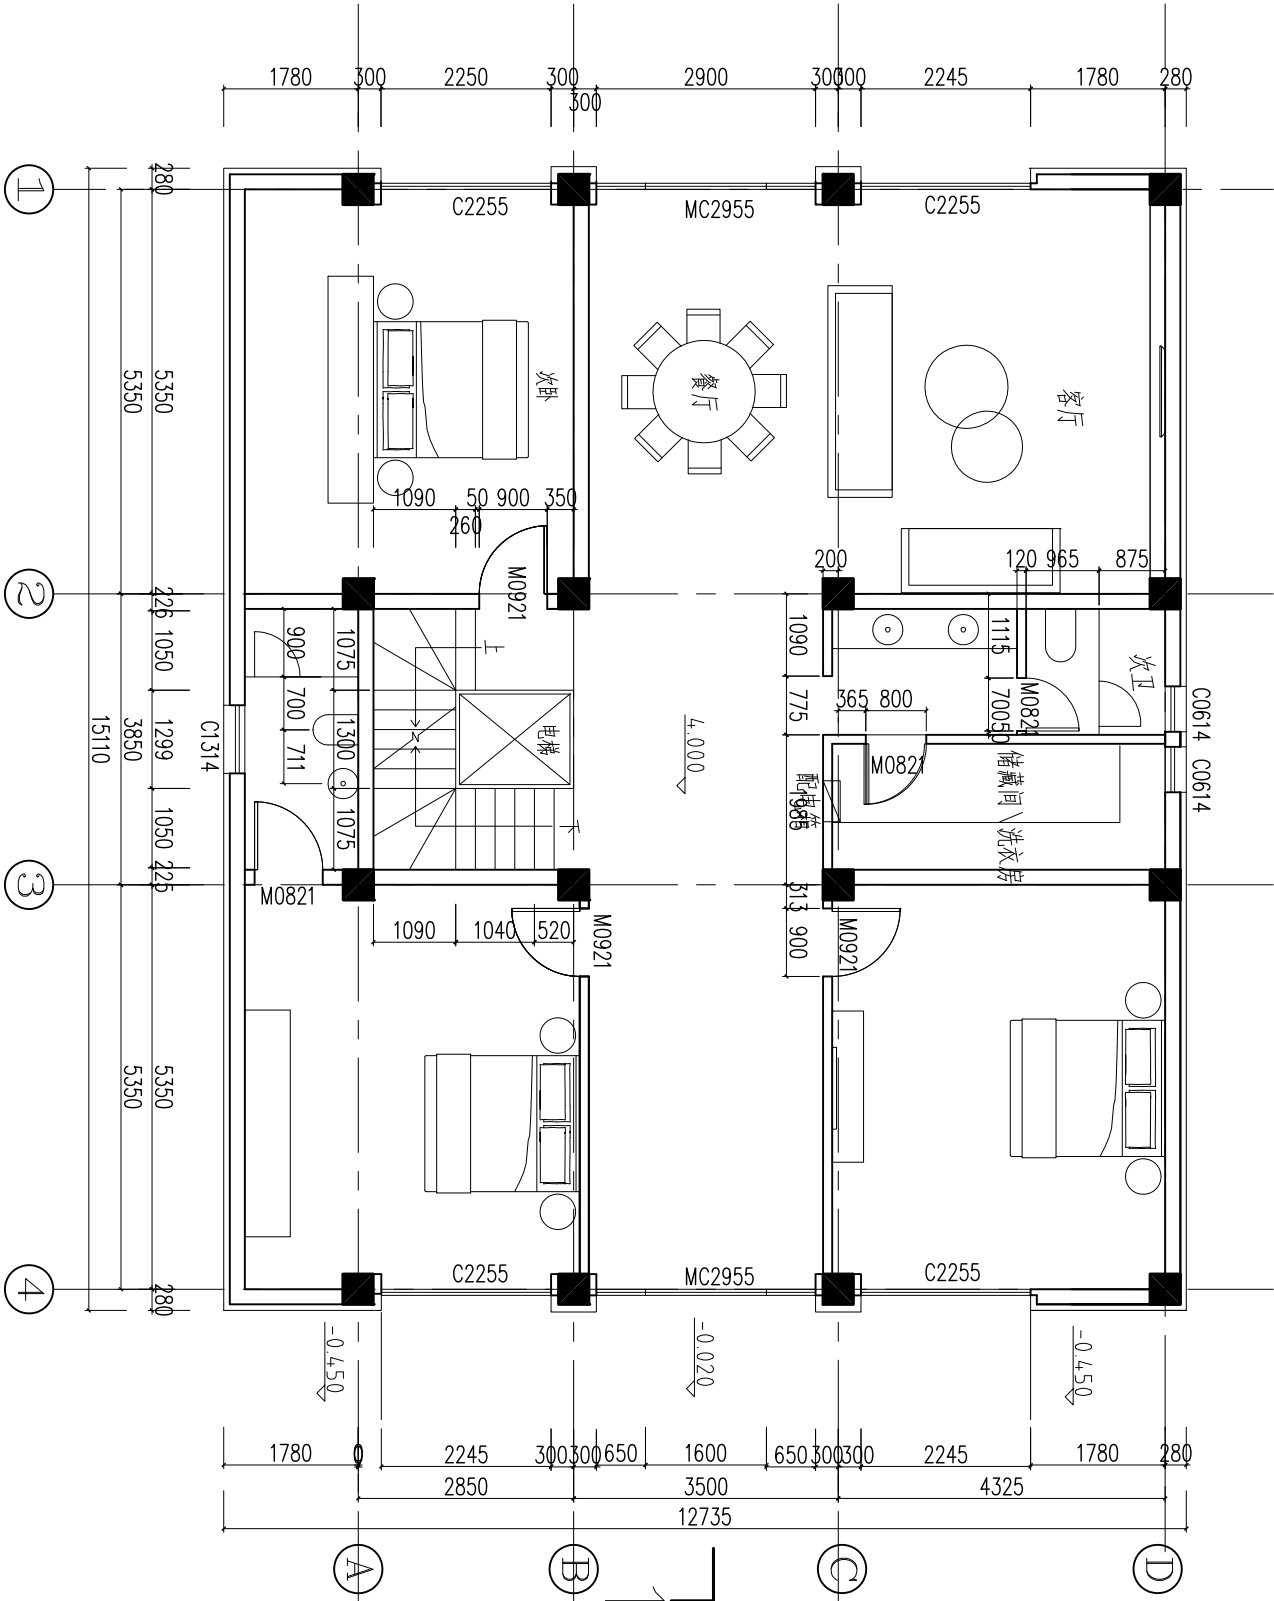

二层平面图

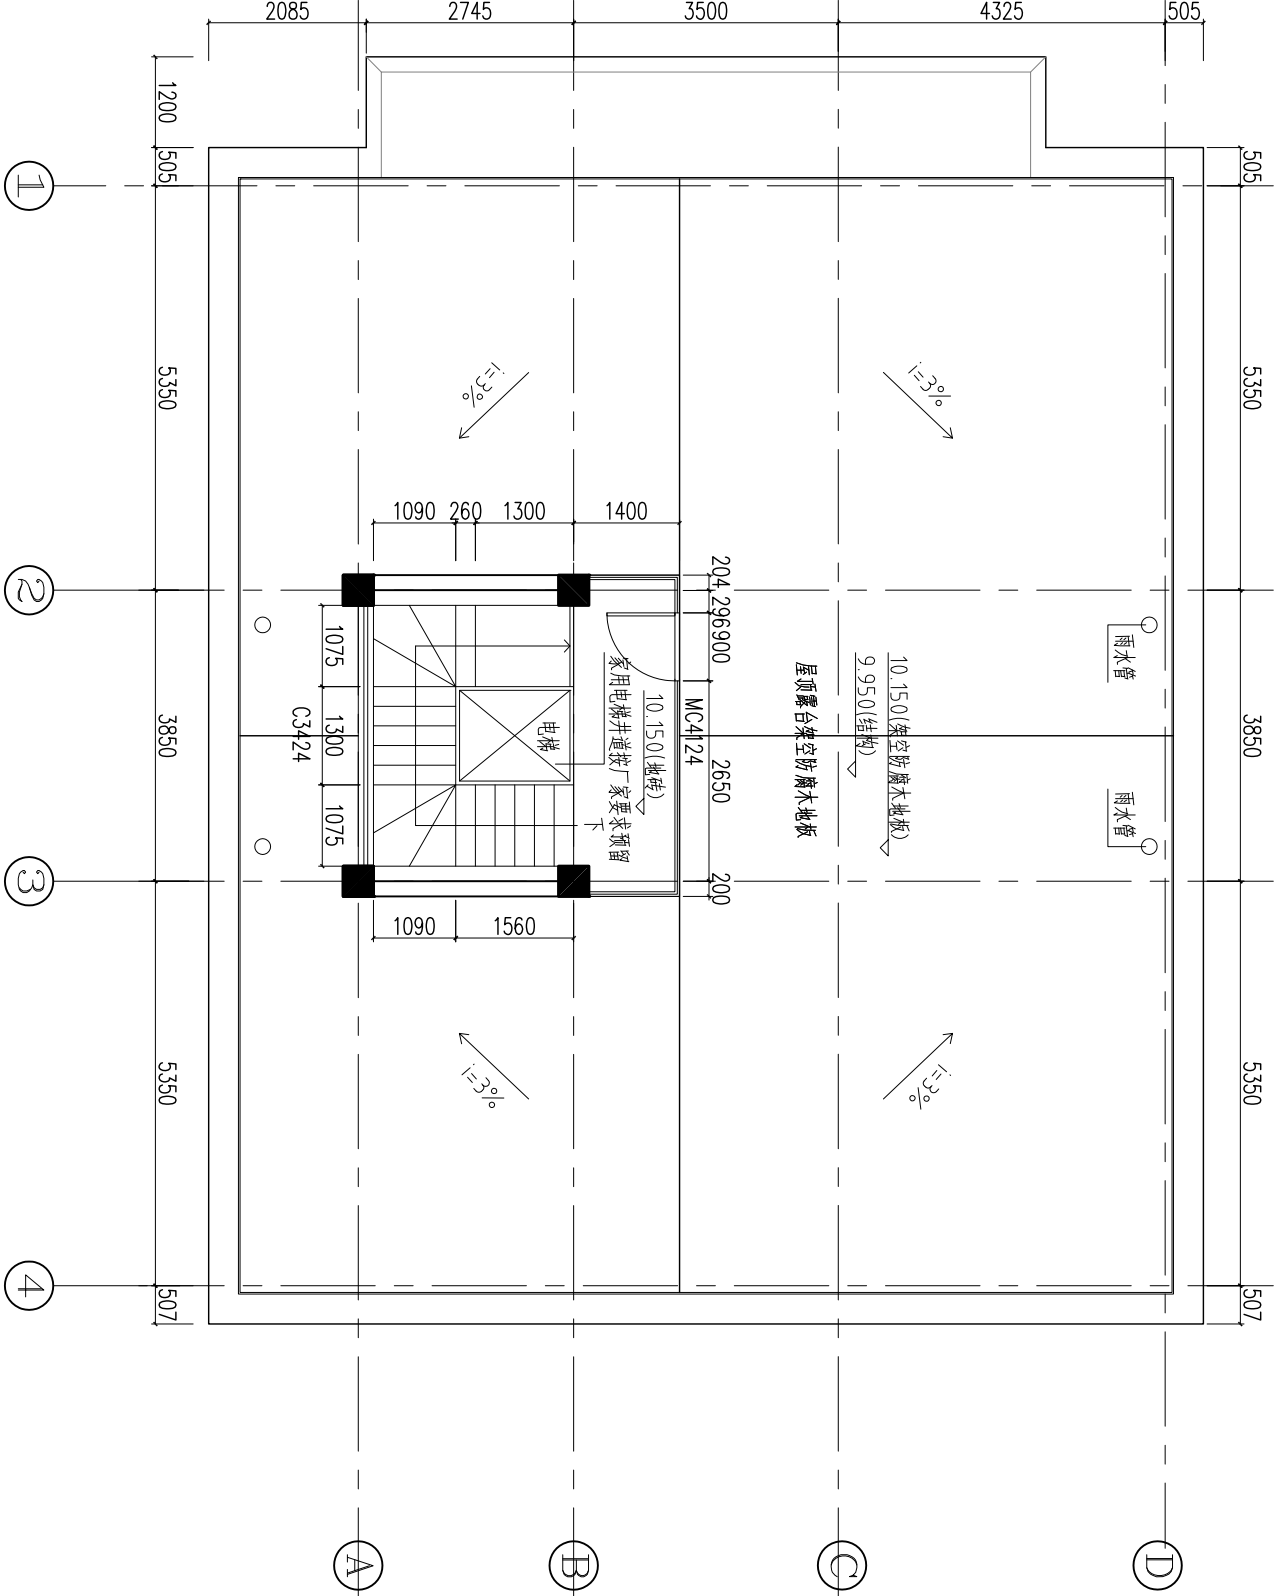

四层平面图

注意：
本图须经签署并加盖本公司专用出图章方为有效；
本施工图应经相关部门审批通过后方可施工；
本图版权归归南水工程勘察设计院有限责任公司所有。


备注
REMARK

项目编码
SHEET
(打码机打码位置)


审 定			
审 核			
项目负责			
专业负责			
设计			

建设单位	
工程名称	自建房
子项名称	


图名	立面图
设计号	
图号	JS-02
图别	建施
版次	A
日期	2022.04

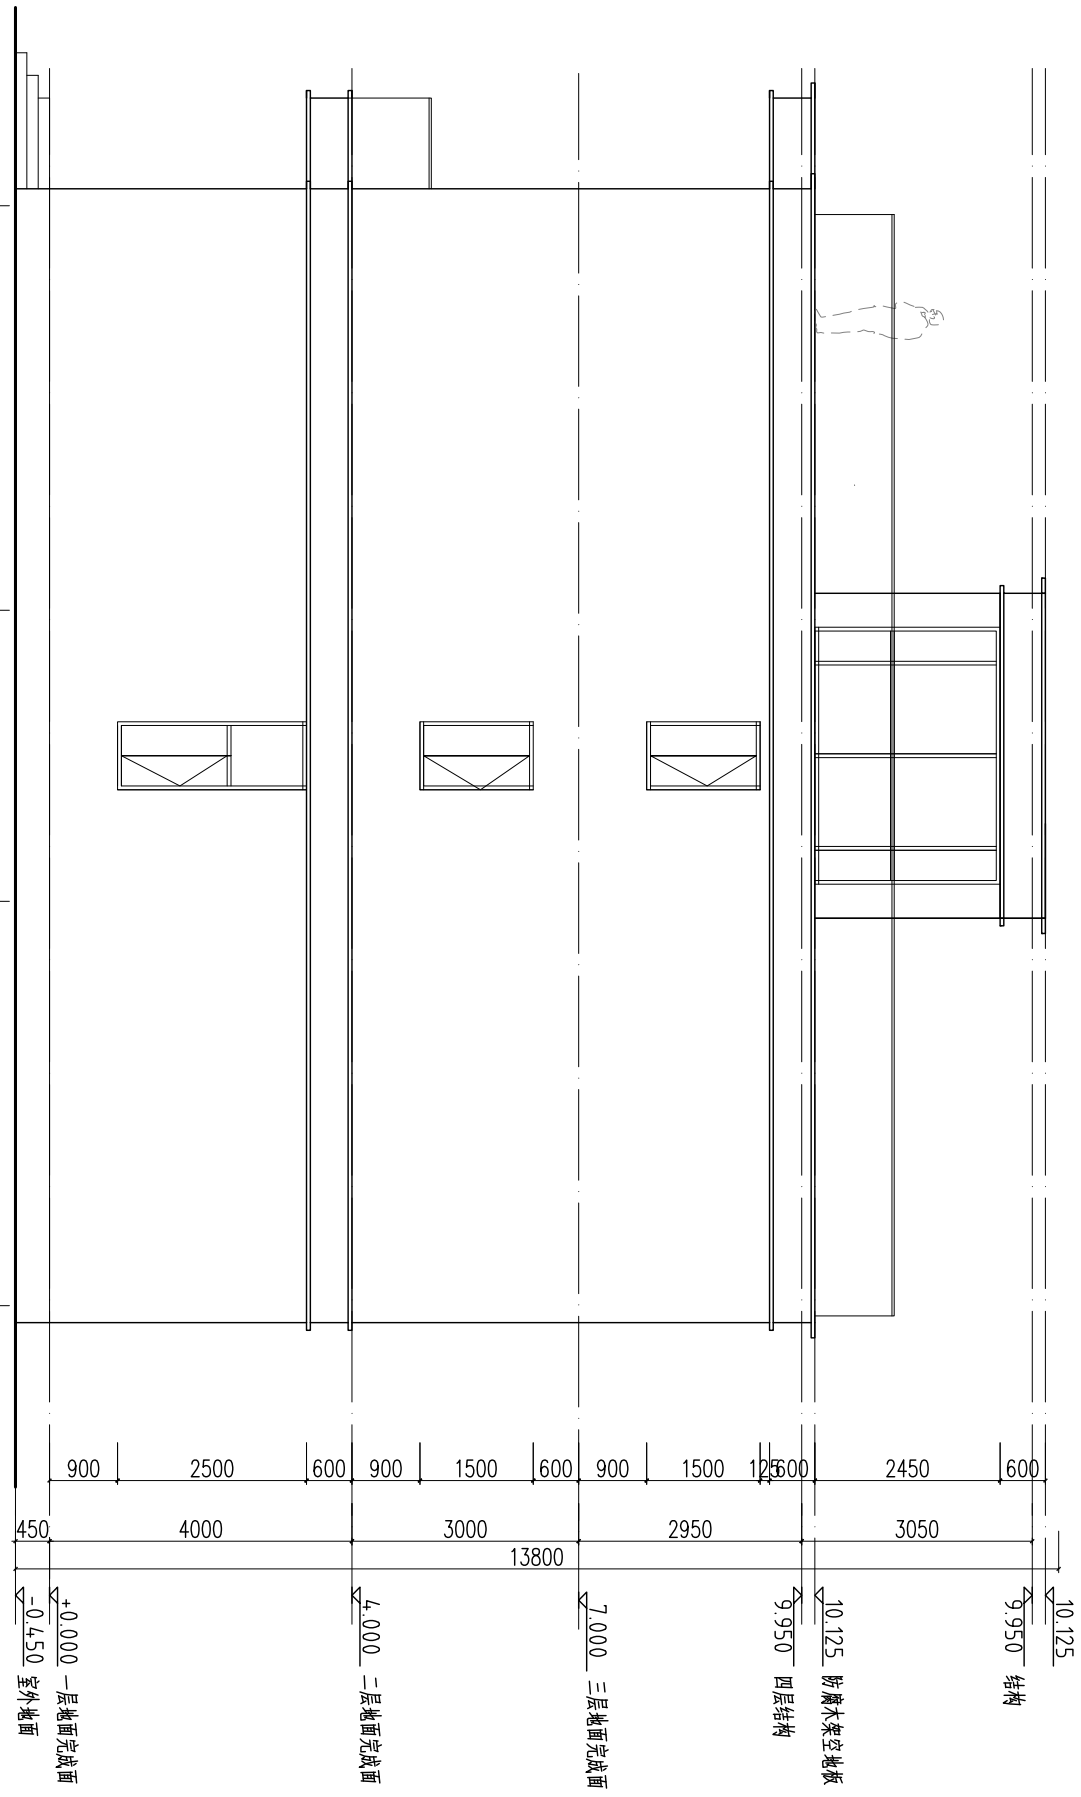


① ② ③ ④
南立面

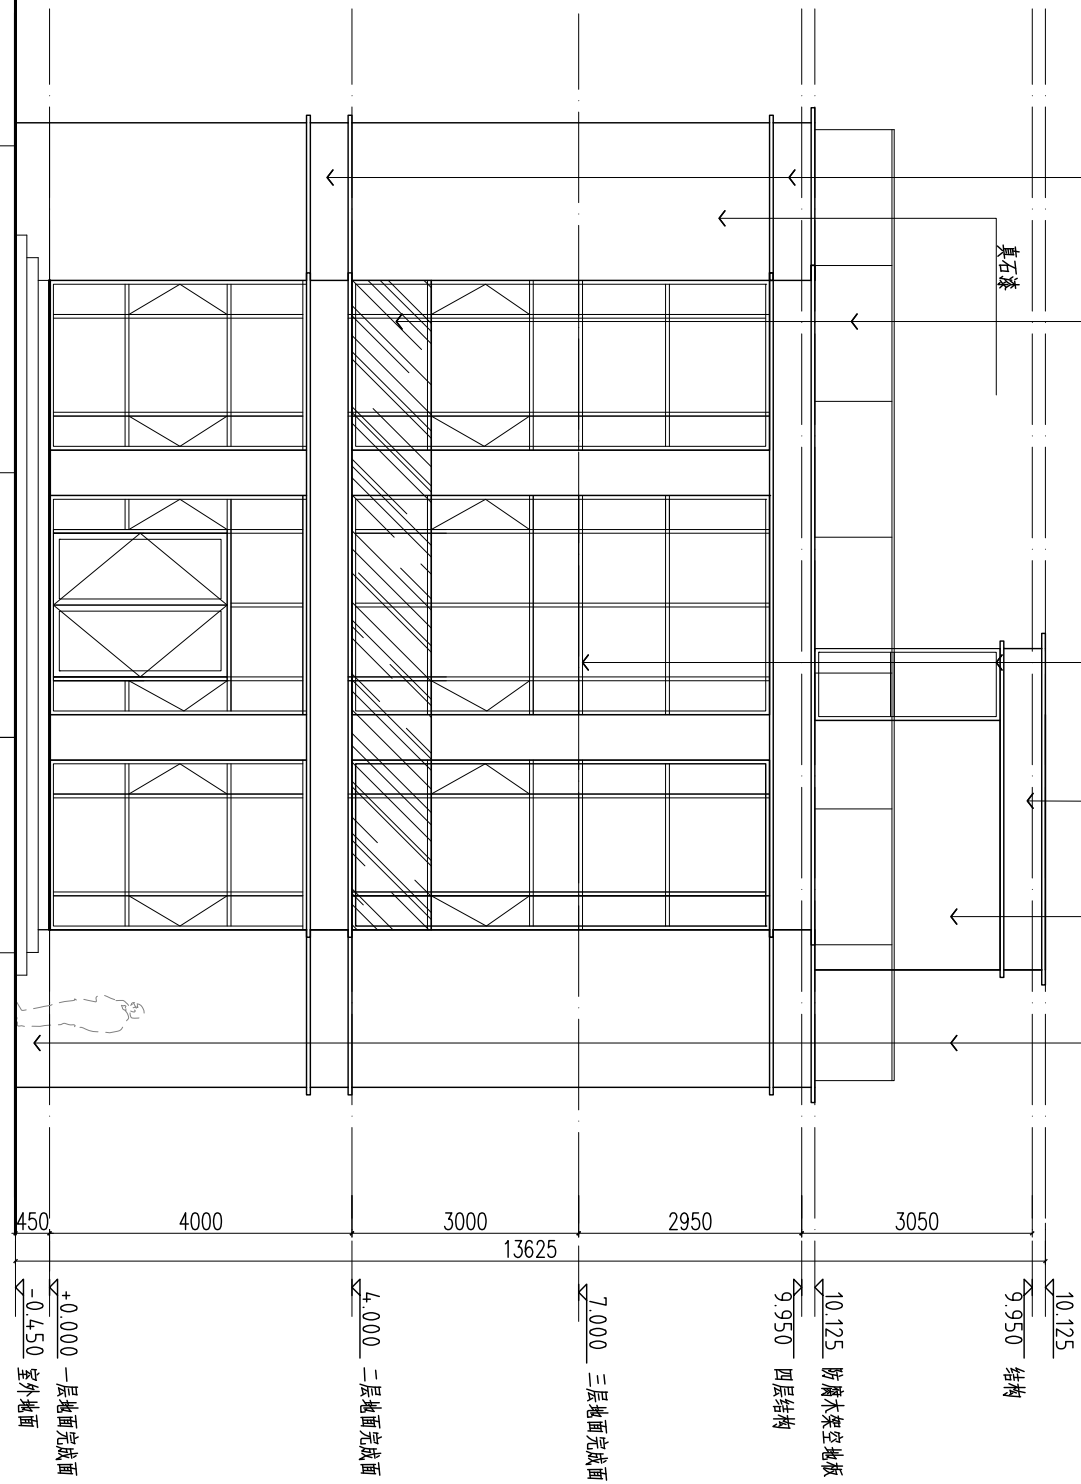

① ② ③ ④
西立面

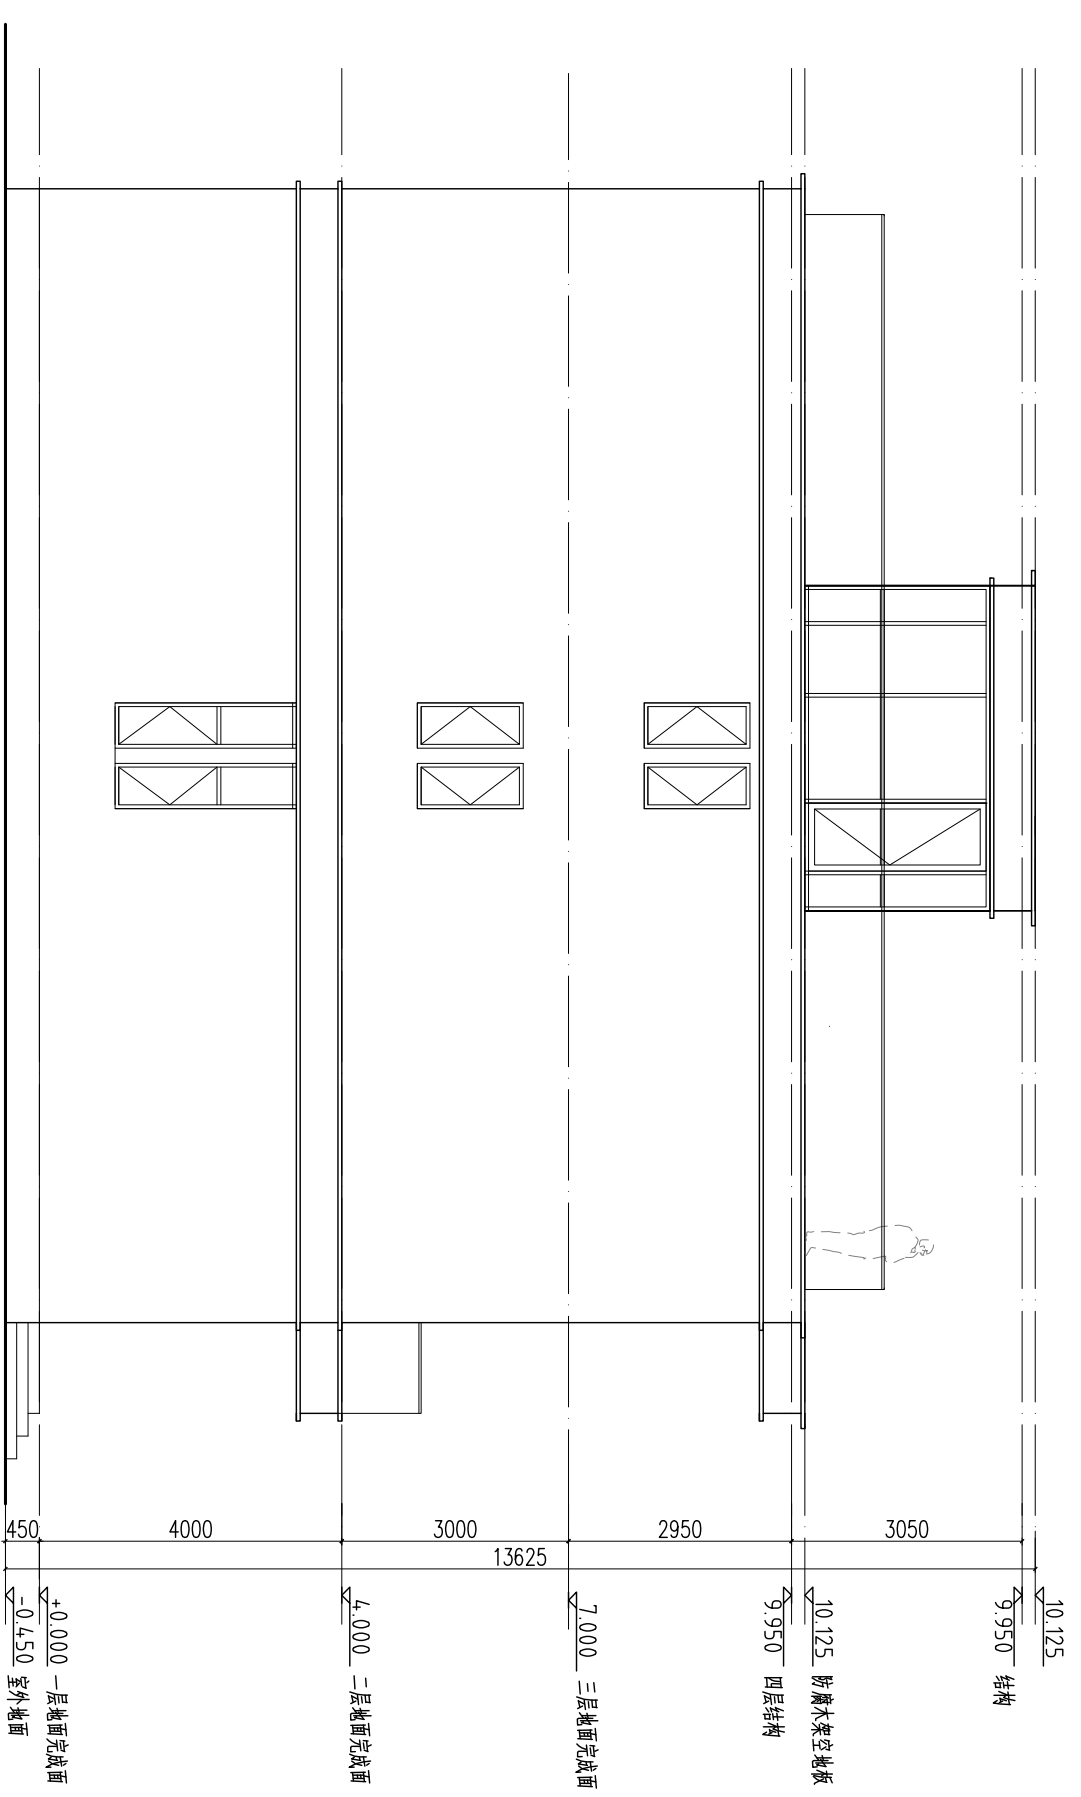

① ② ③ ④
北立面

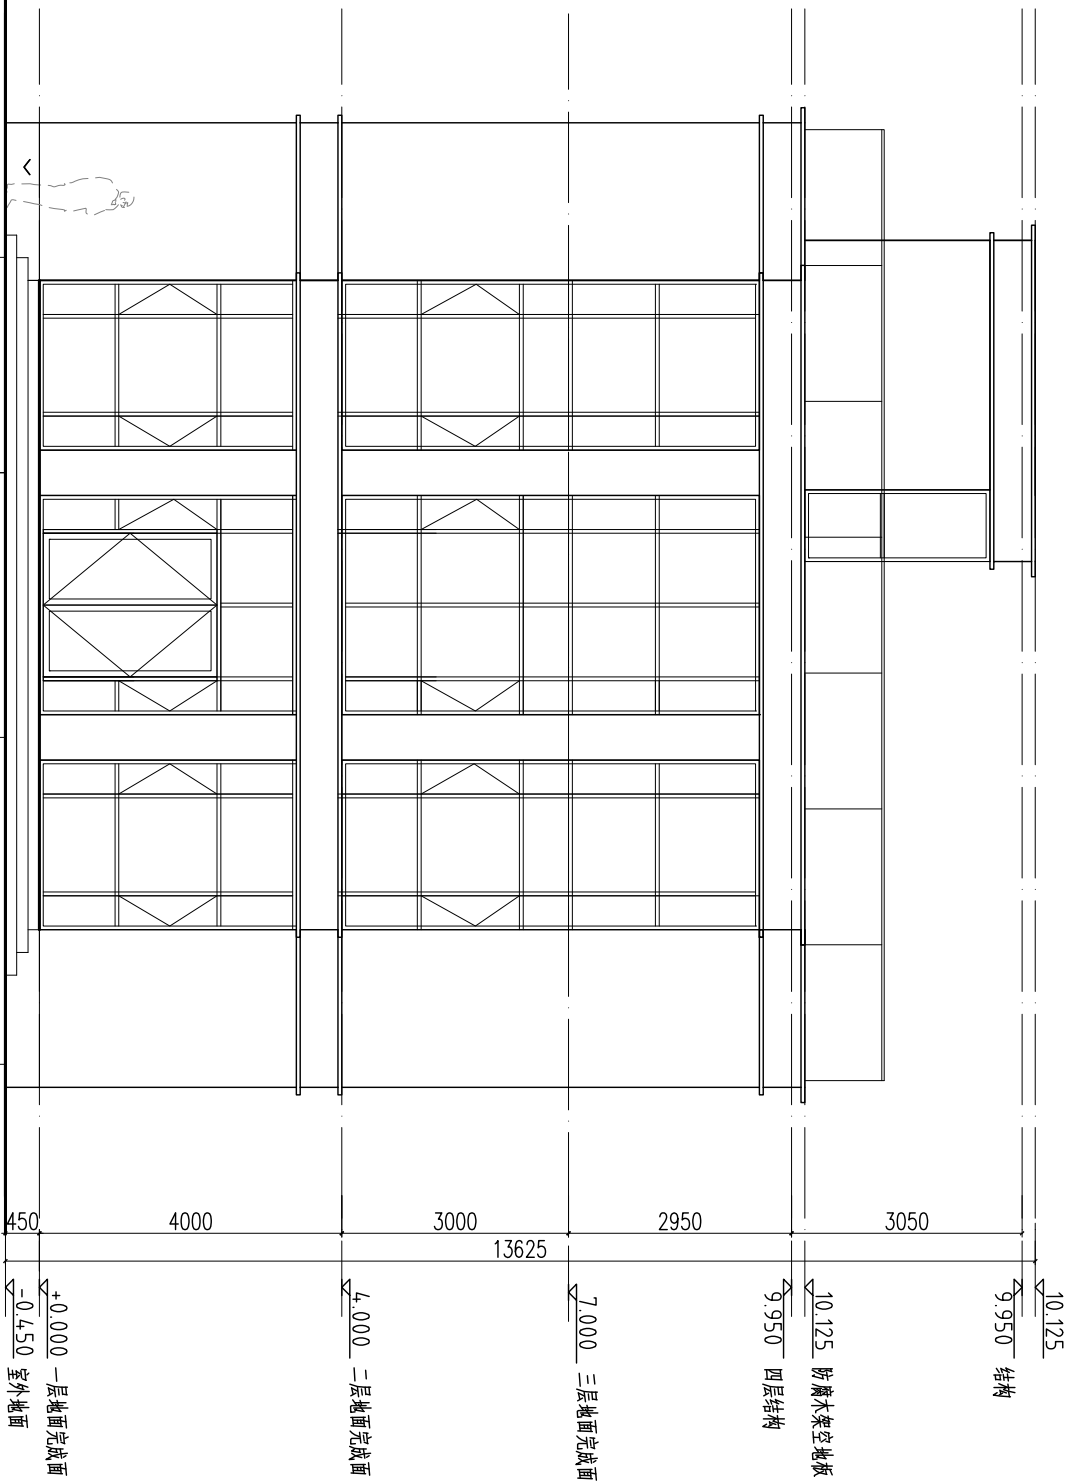

东立面

