



附注

一层层高4000 二层层高3600 三、四层层高3200  
本层面积为236.48

一层平面图 1:100

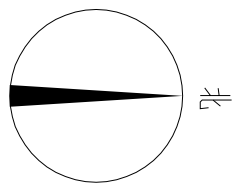

一层平面图	
图别	方案
图号	

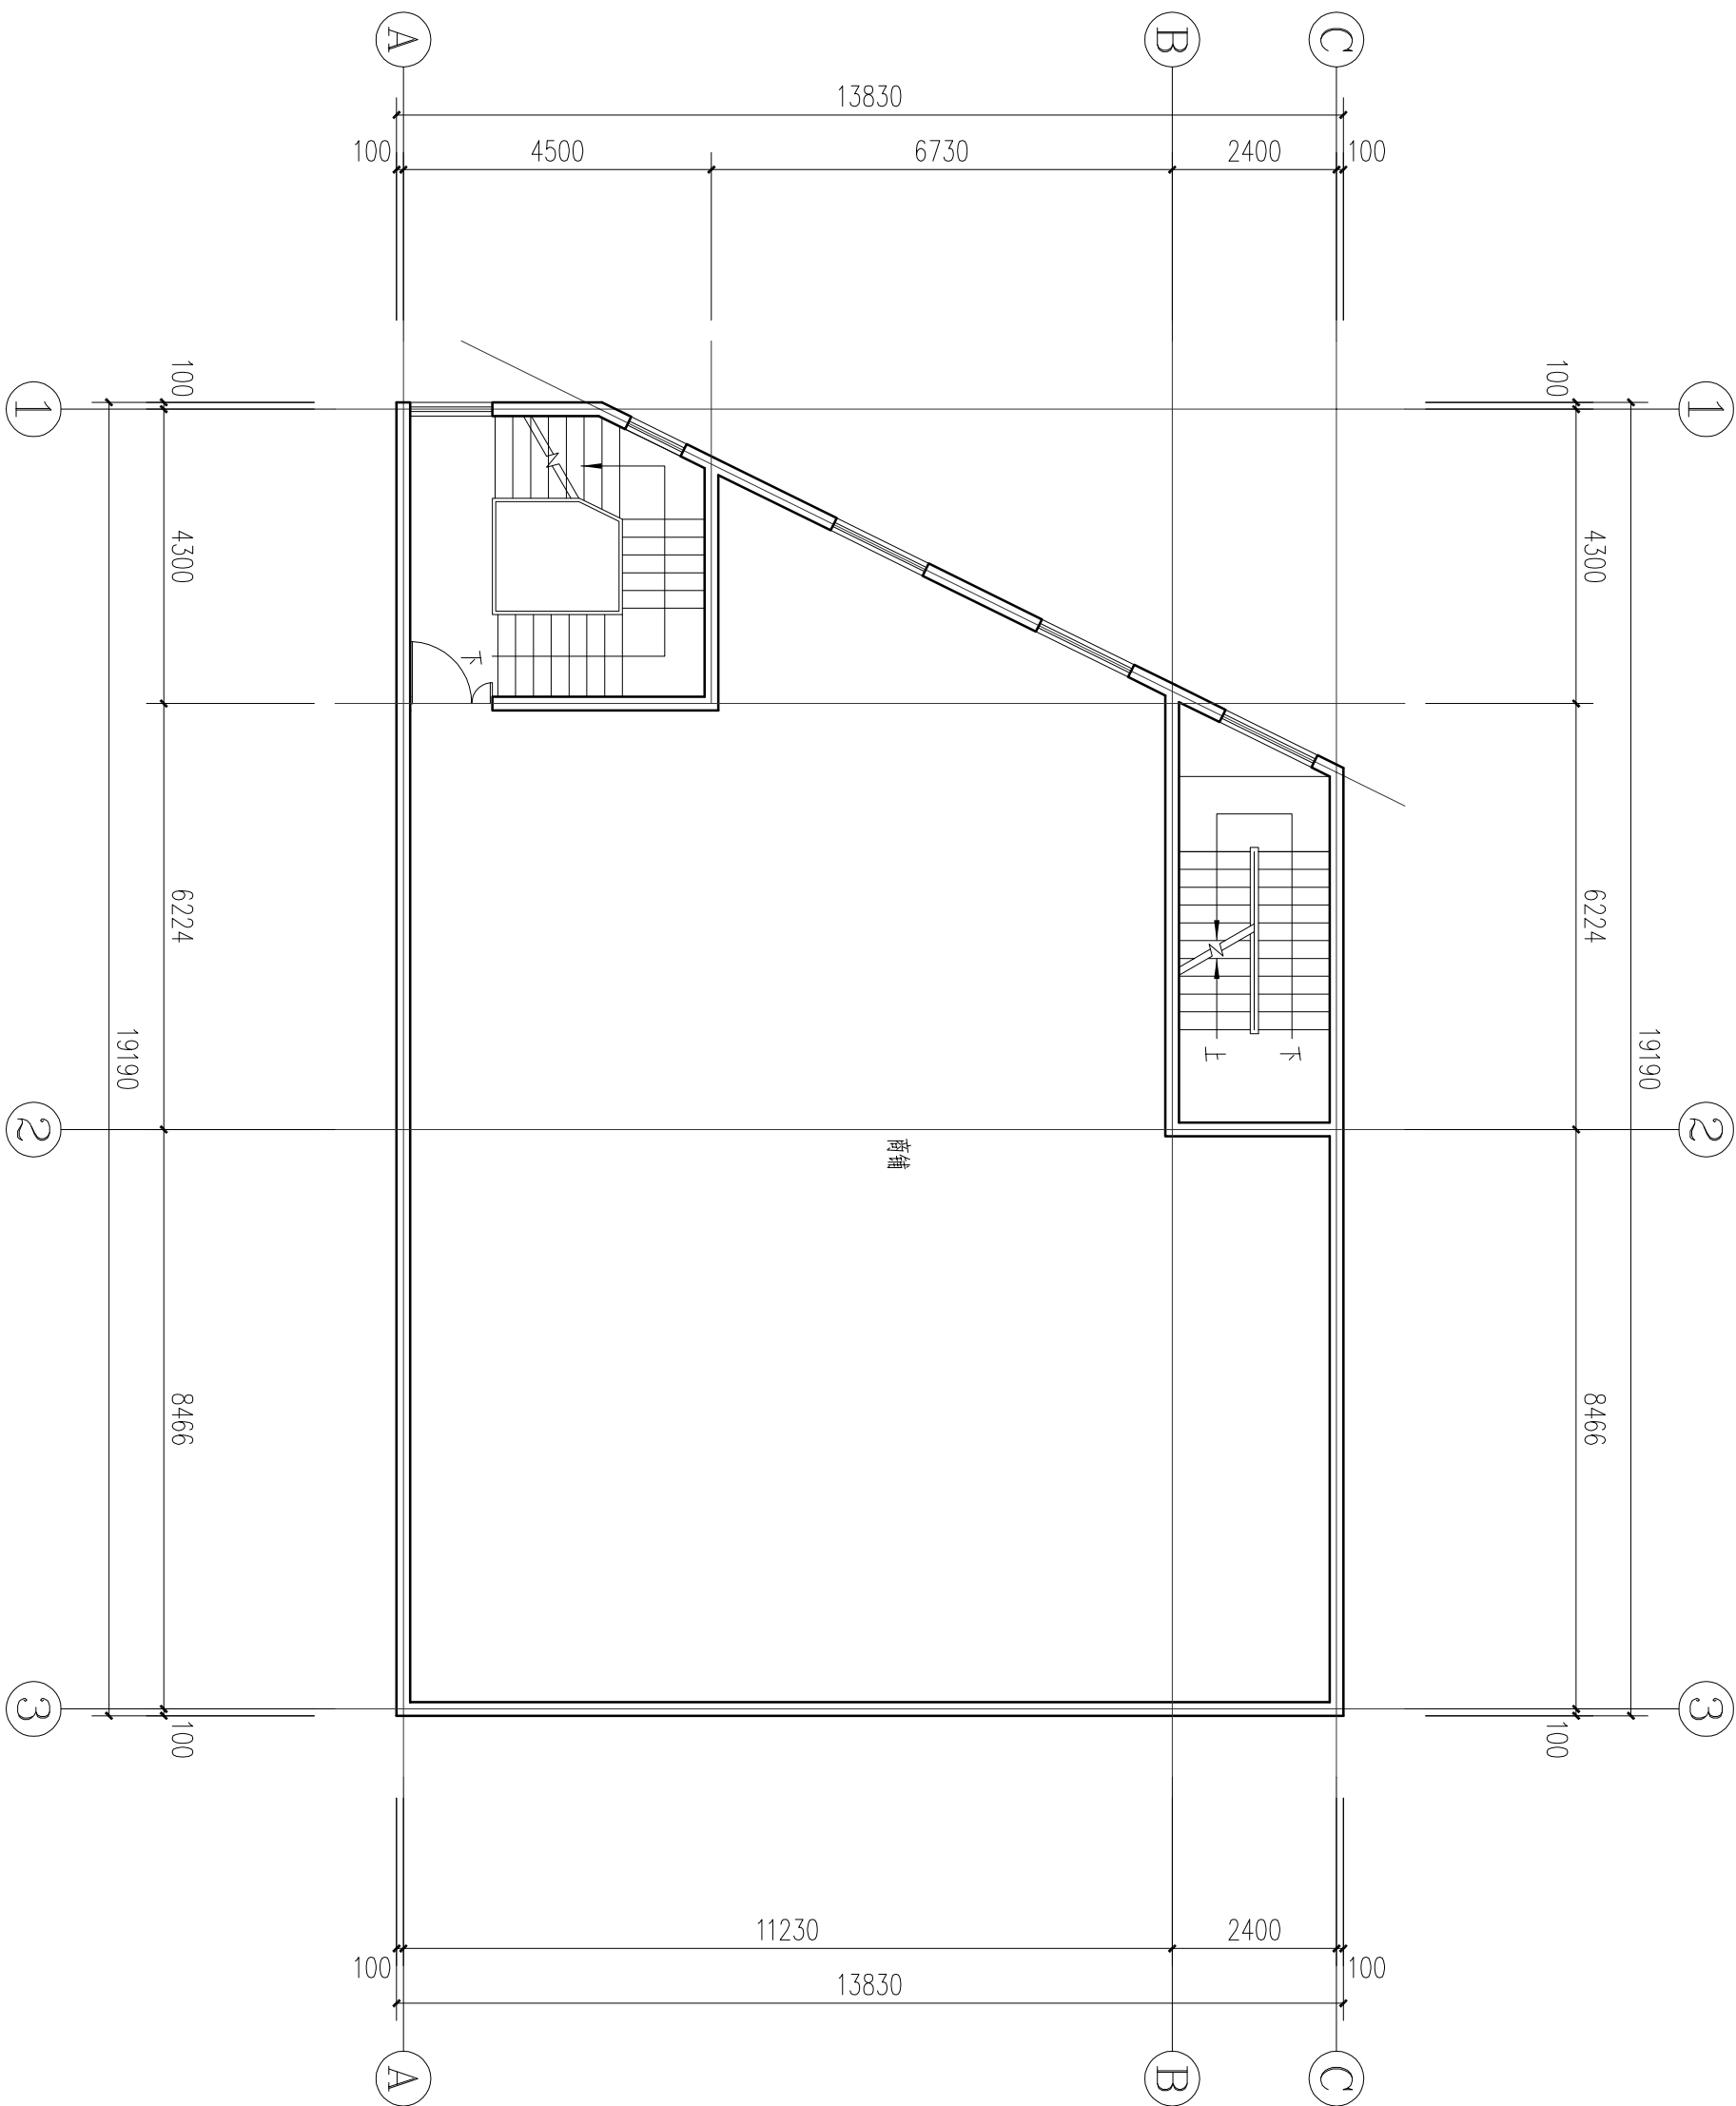


附注

一层层高4000 二层层高3600 三、四层层高3200  
本层面积为236.48

二层平面图 1:100

二层平面图


图别	方案
图号	

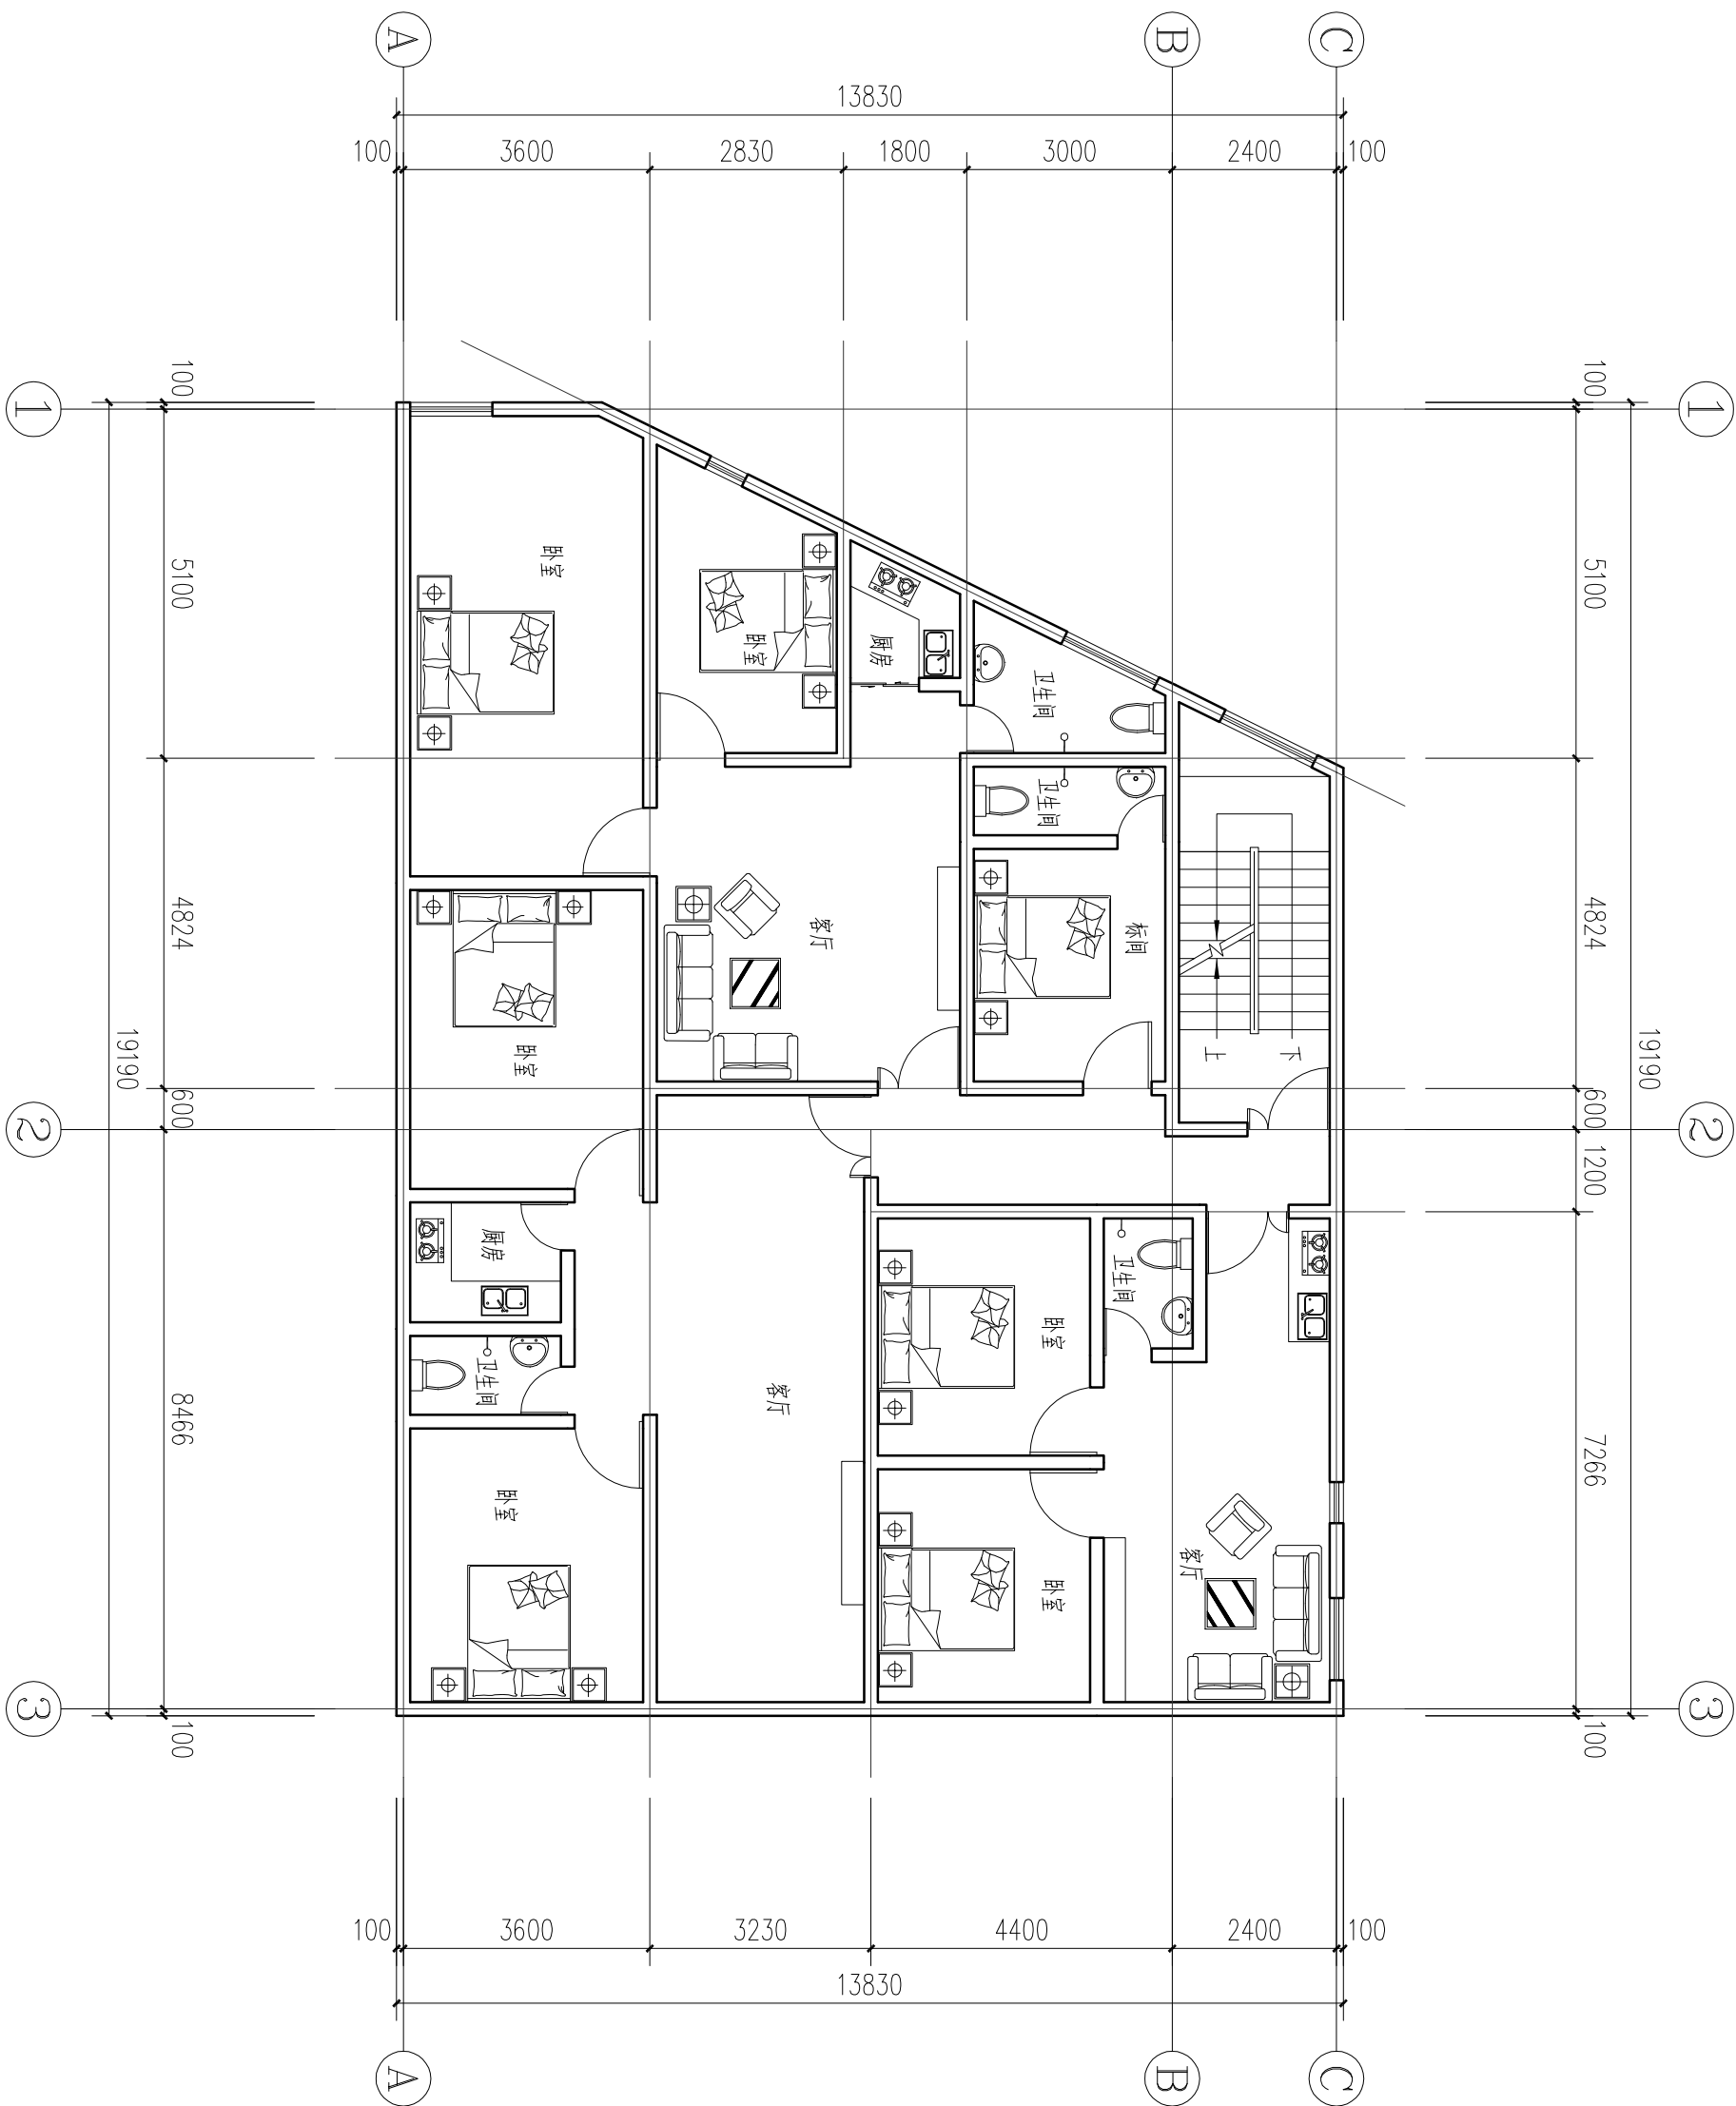

附注  
 一层层高4000 二层层高3600 三、四层层高3200  
 本层面积为236.48

三层平面图 1:100

三层平面图	
图别	方案
图号	

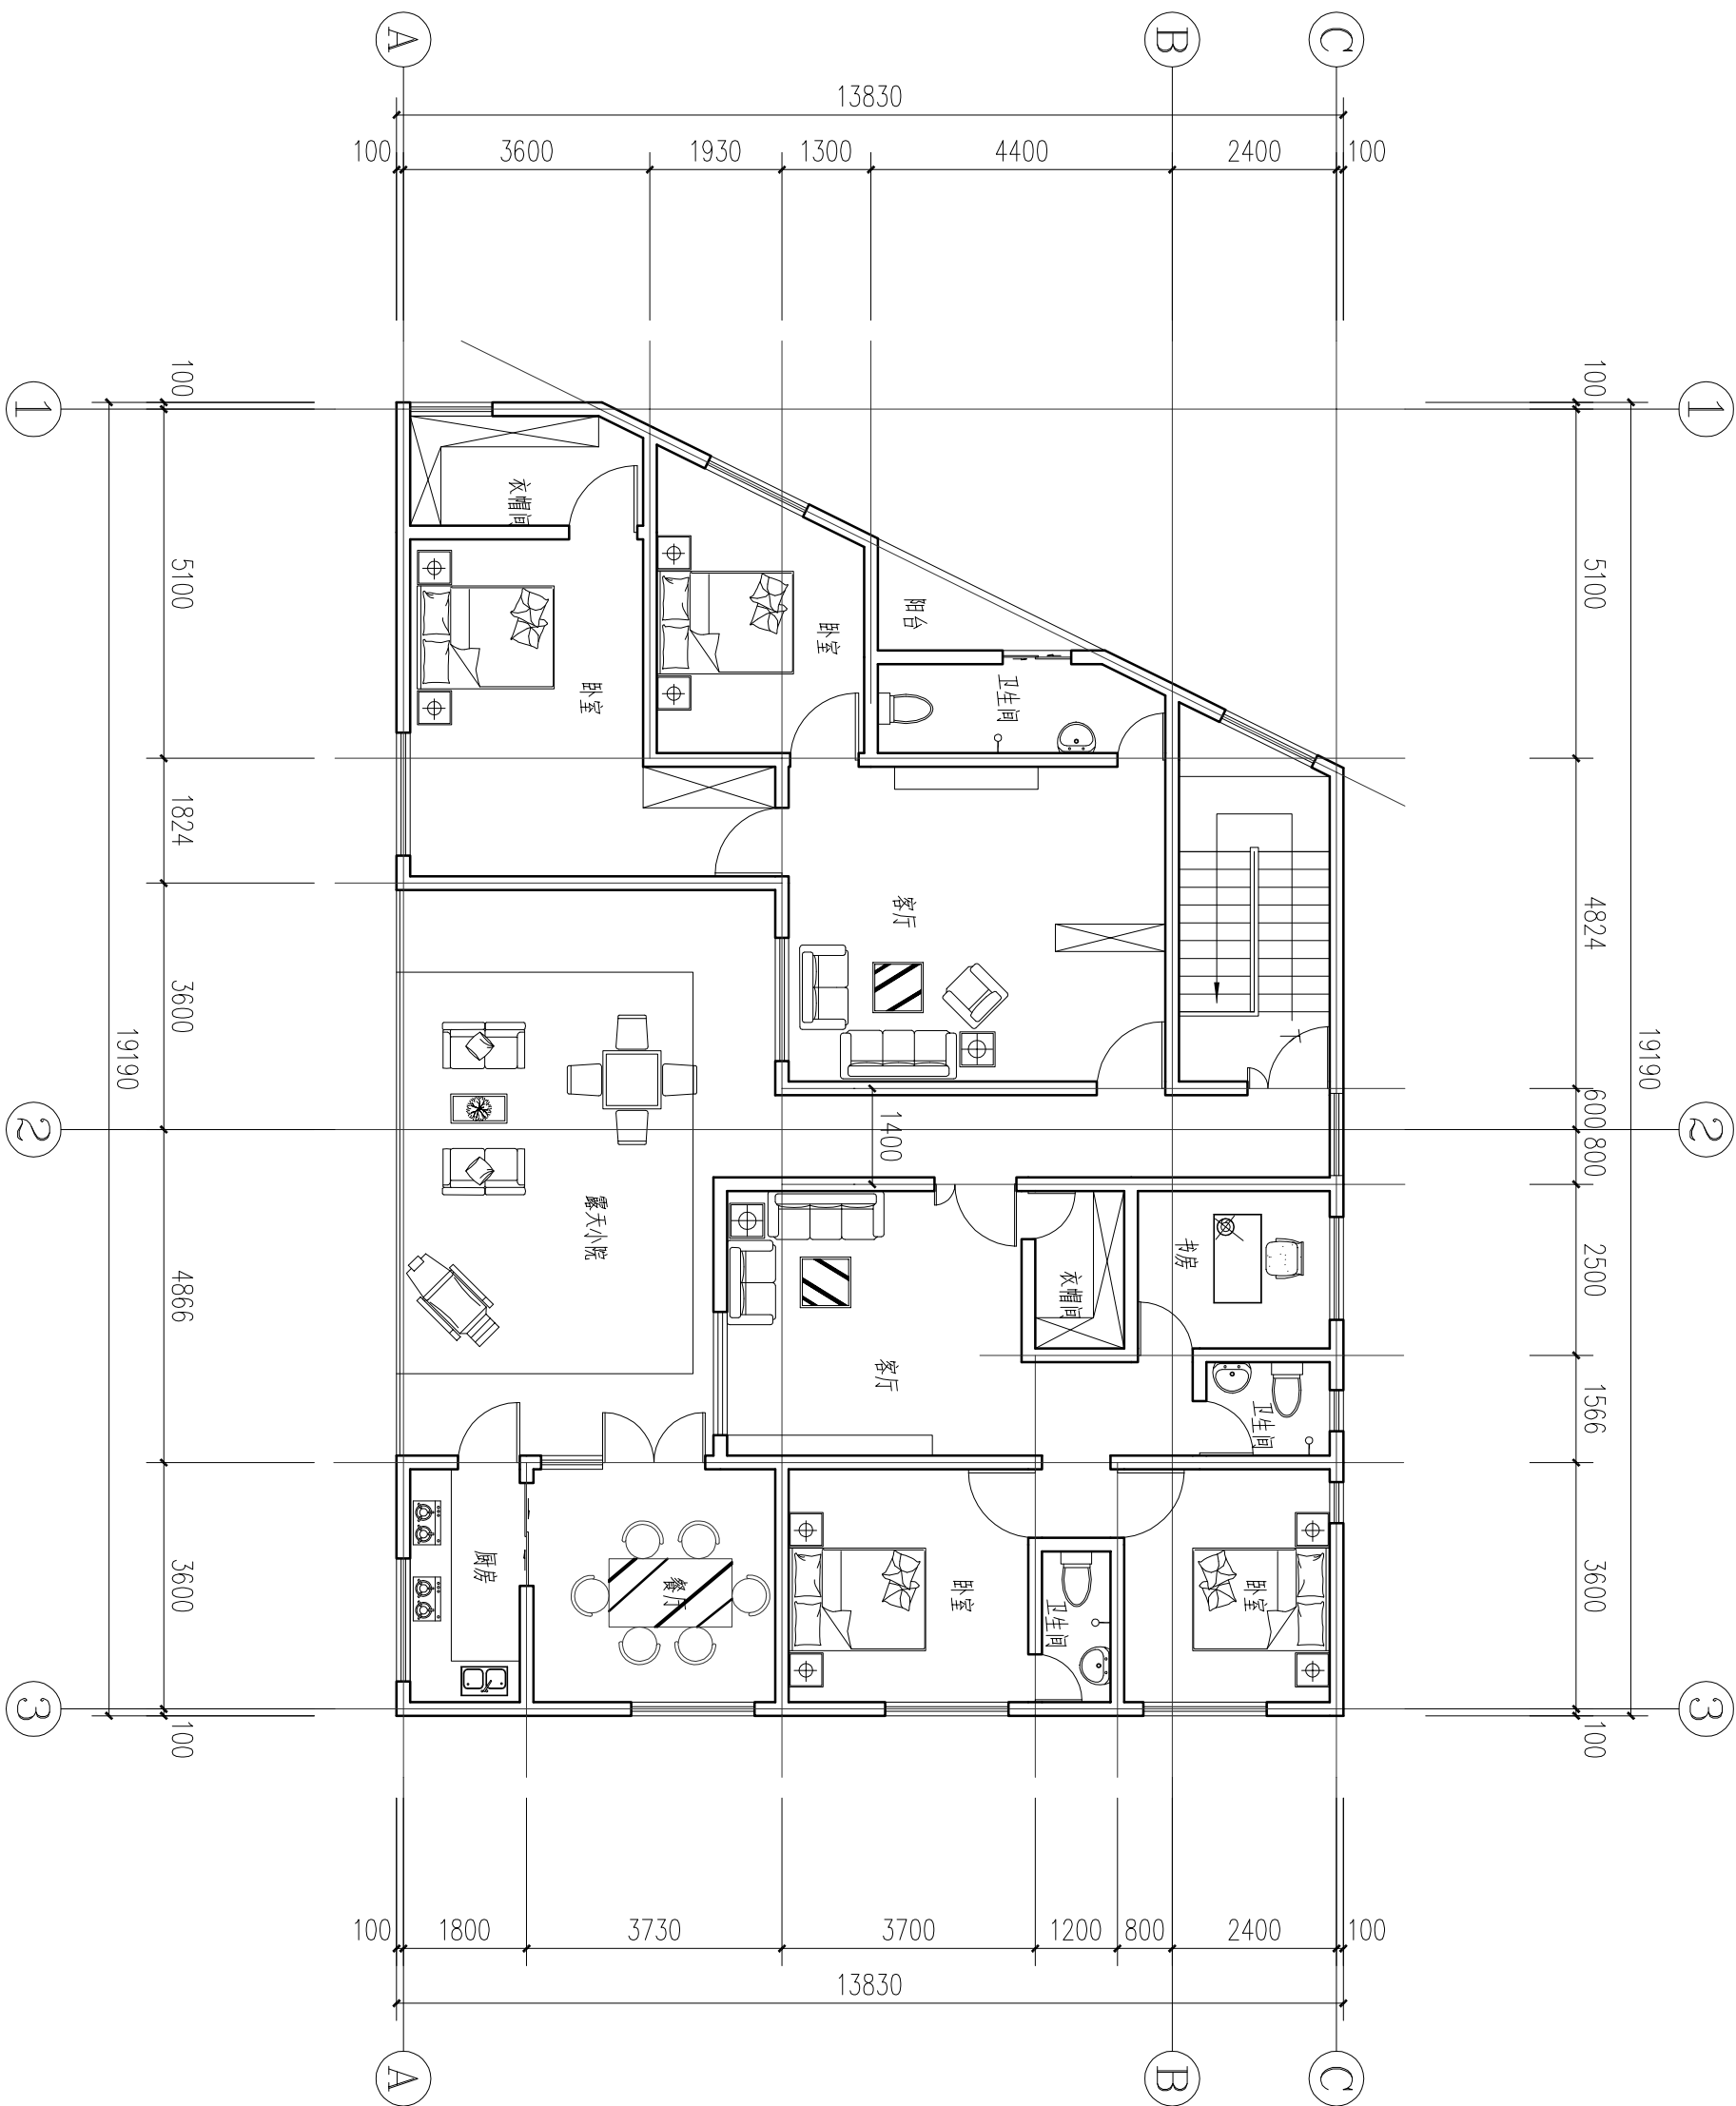

附注  
 一层层高4000 二层层高3600 三、四层层高3200  
 本层面积为236.48

四层平面图 1:100

三层平面图

图别	方案
图号	