


				暖通	
建筑	结构	电气	给排水		

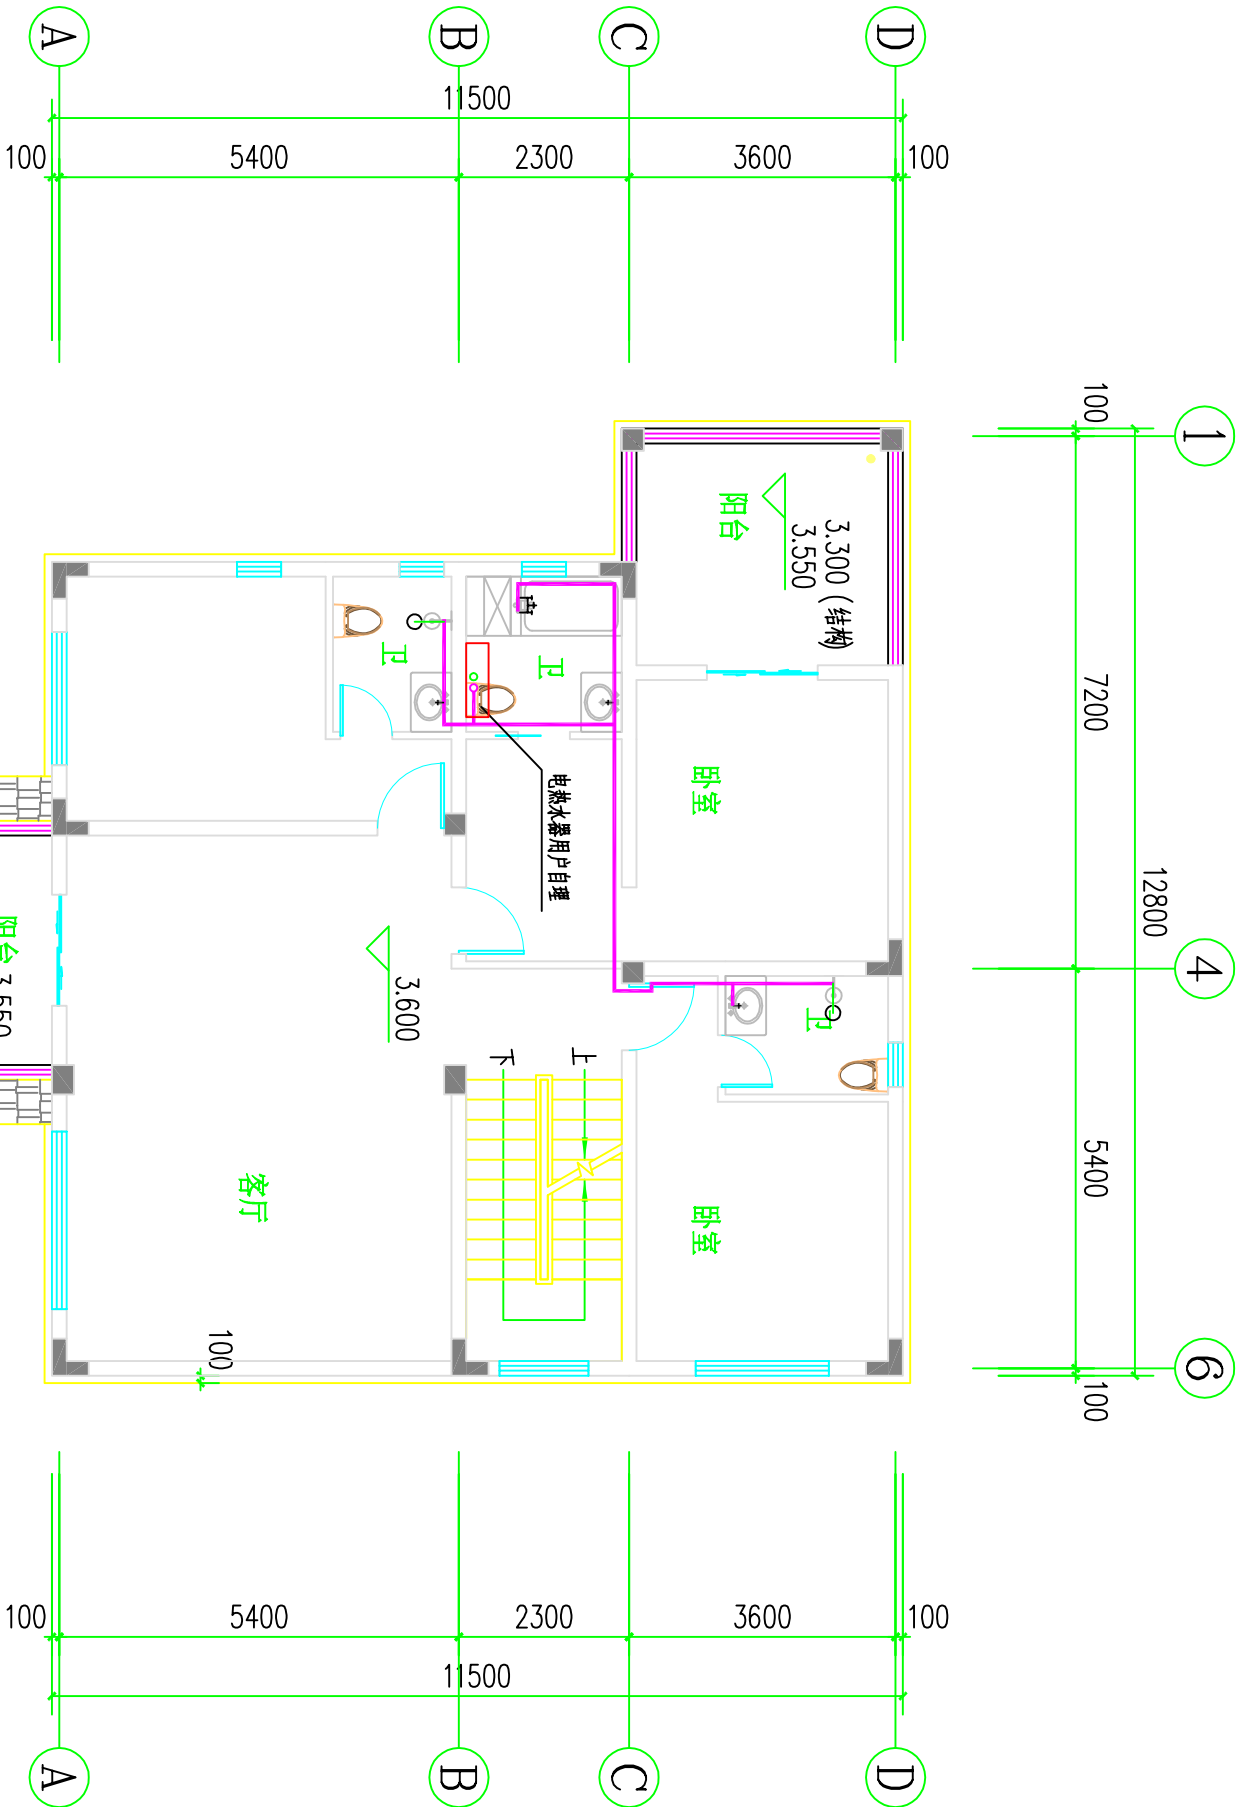

二层热水平面图

注册工程师				注册建筑师				设计负责人				设计单位			
姓名				姓名				姓名				姓名			
签字				签字				签字				签字			
日期				日期				日期				日期			
工程编号				工程编号				工程编号				工程编号			
图号				图号				图号				图号			
SS-7				SS-7				SS-7				SS-7			
2018.07				2018.07				2018.07				2018.07			