


				暖通	
建筑给水	结构气	电	排	水	

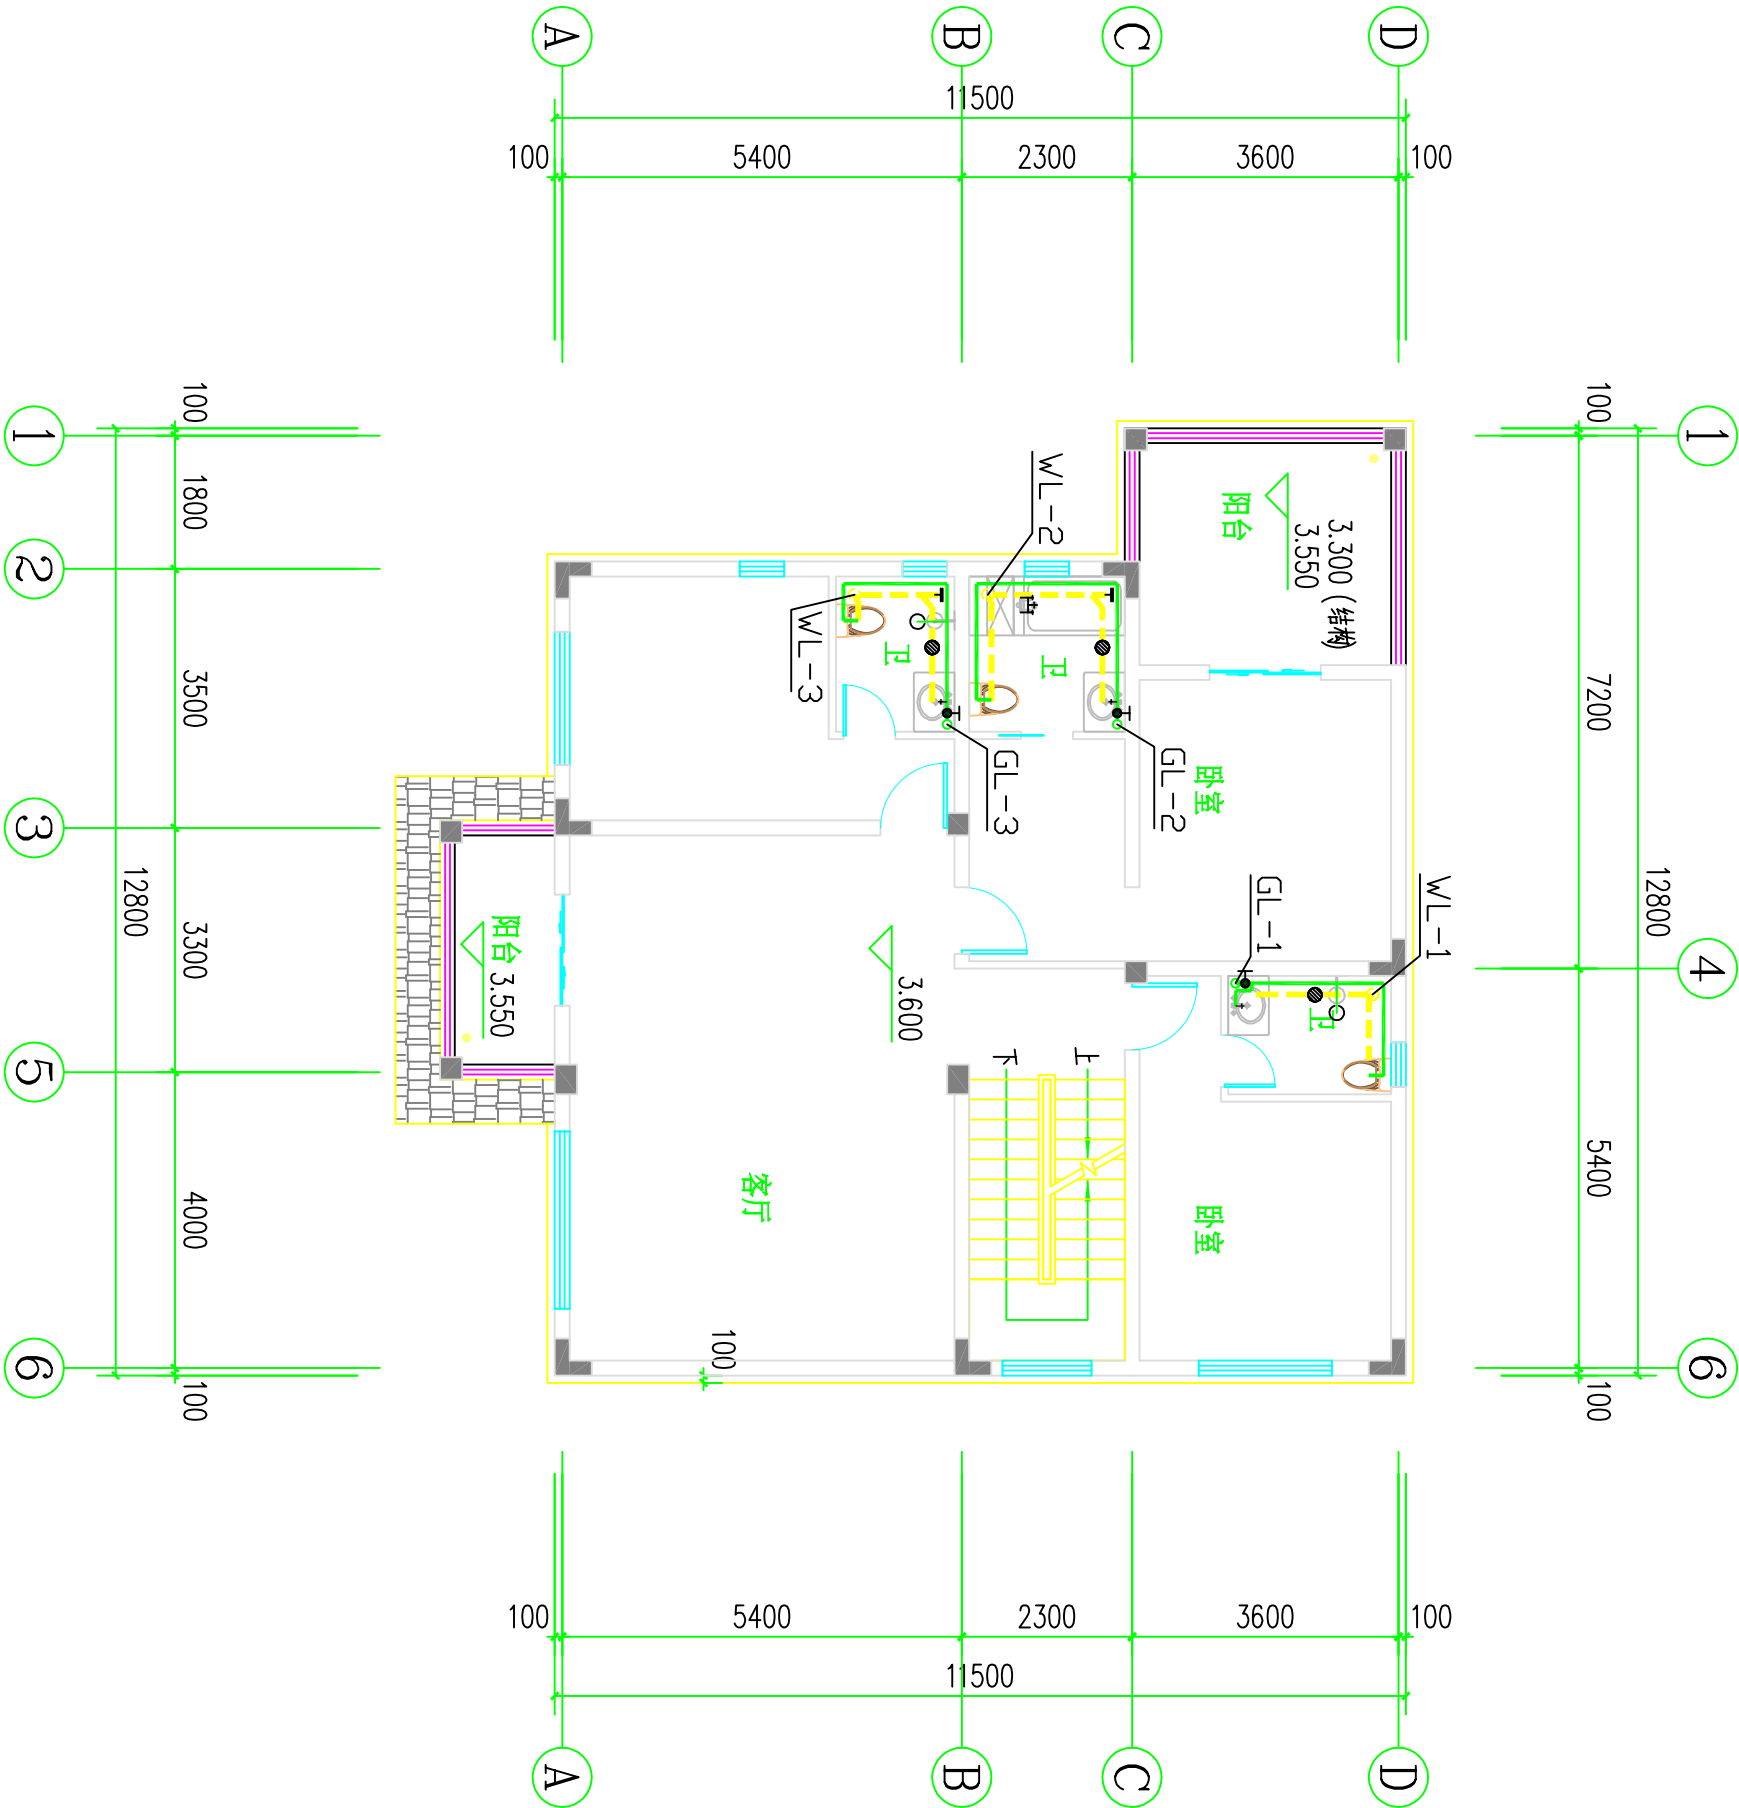

二层给排水平面图

注册工程师				注册建筑师				设计单位				工程名称			
姓名				姓名				姓名				姓名			
签字				签字				签字				签字			
日期				日期				日期				日期			
设计				设计				设计				设计			
审核				审核				审核				审核			
校核				校核				校核				校核			
制图				制图				制图				制图			
工程编号				工程编号				工程编号				工程编号			
图号				图号				图号				图号			
日期				日期				日期				日期			
SS-4				SS-4				SS-4				SS-4			
2018.07				2018.07				2018.07				2018.07			