


				暖通		
建筑给水	结构气	电排	建结	电给		

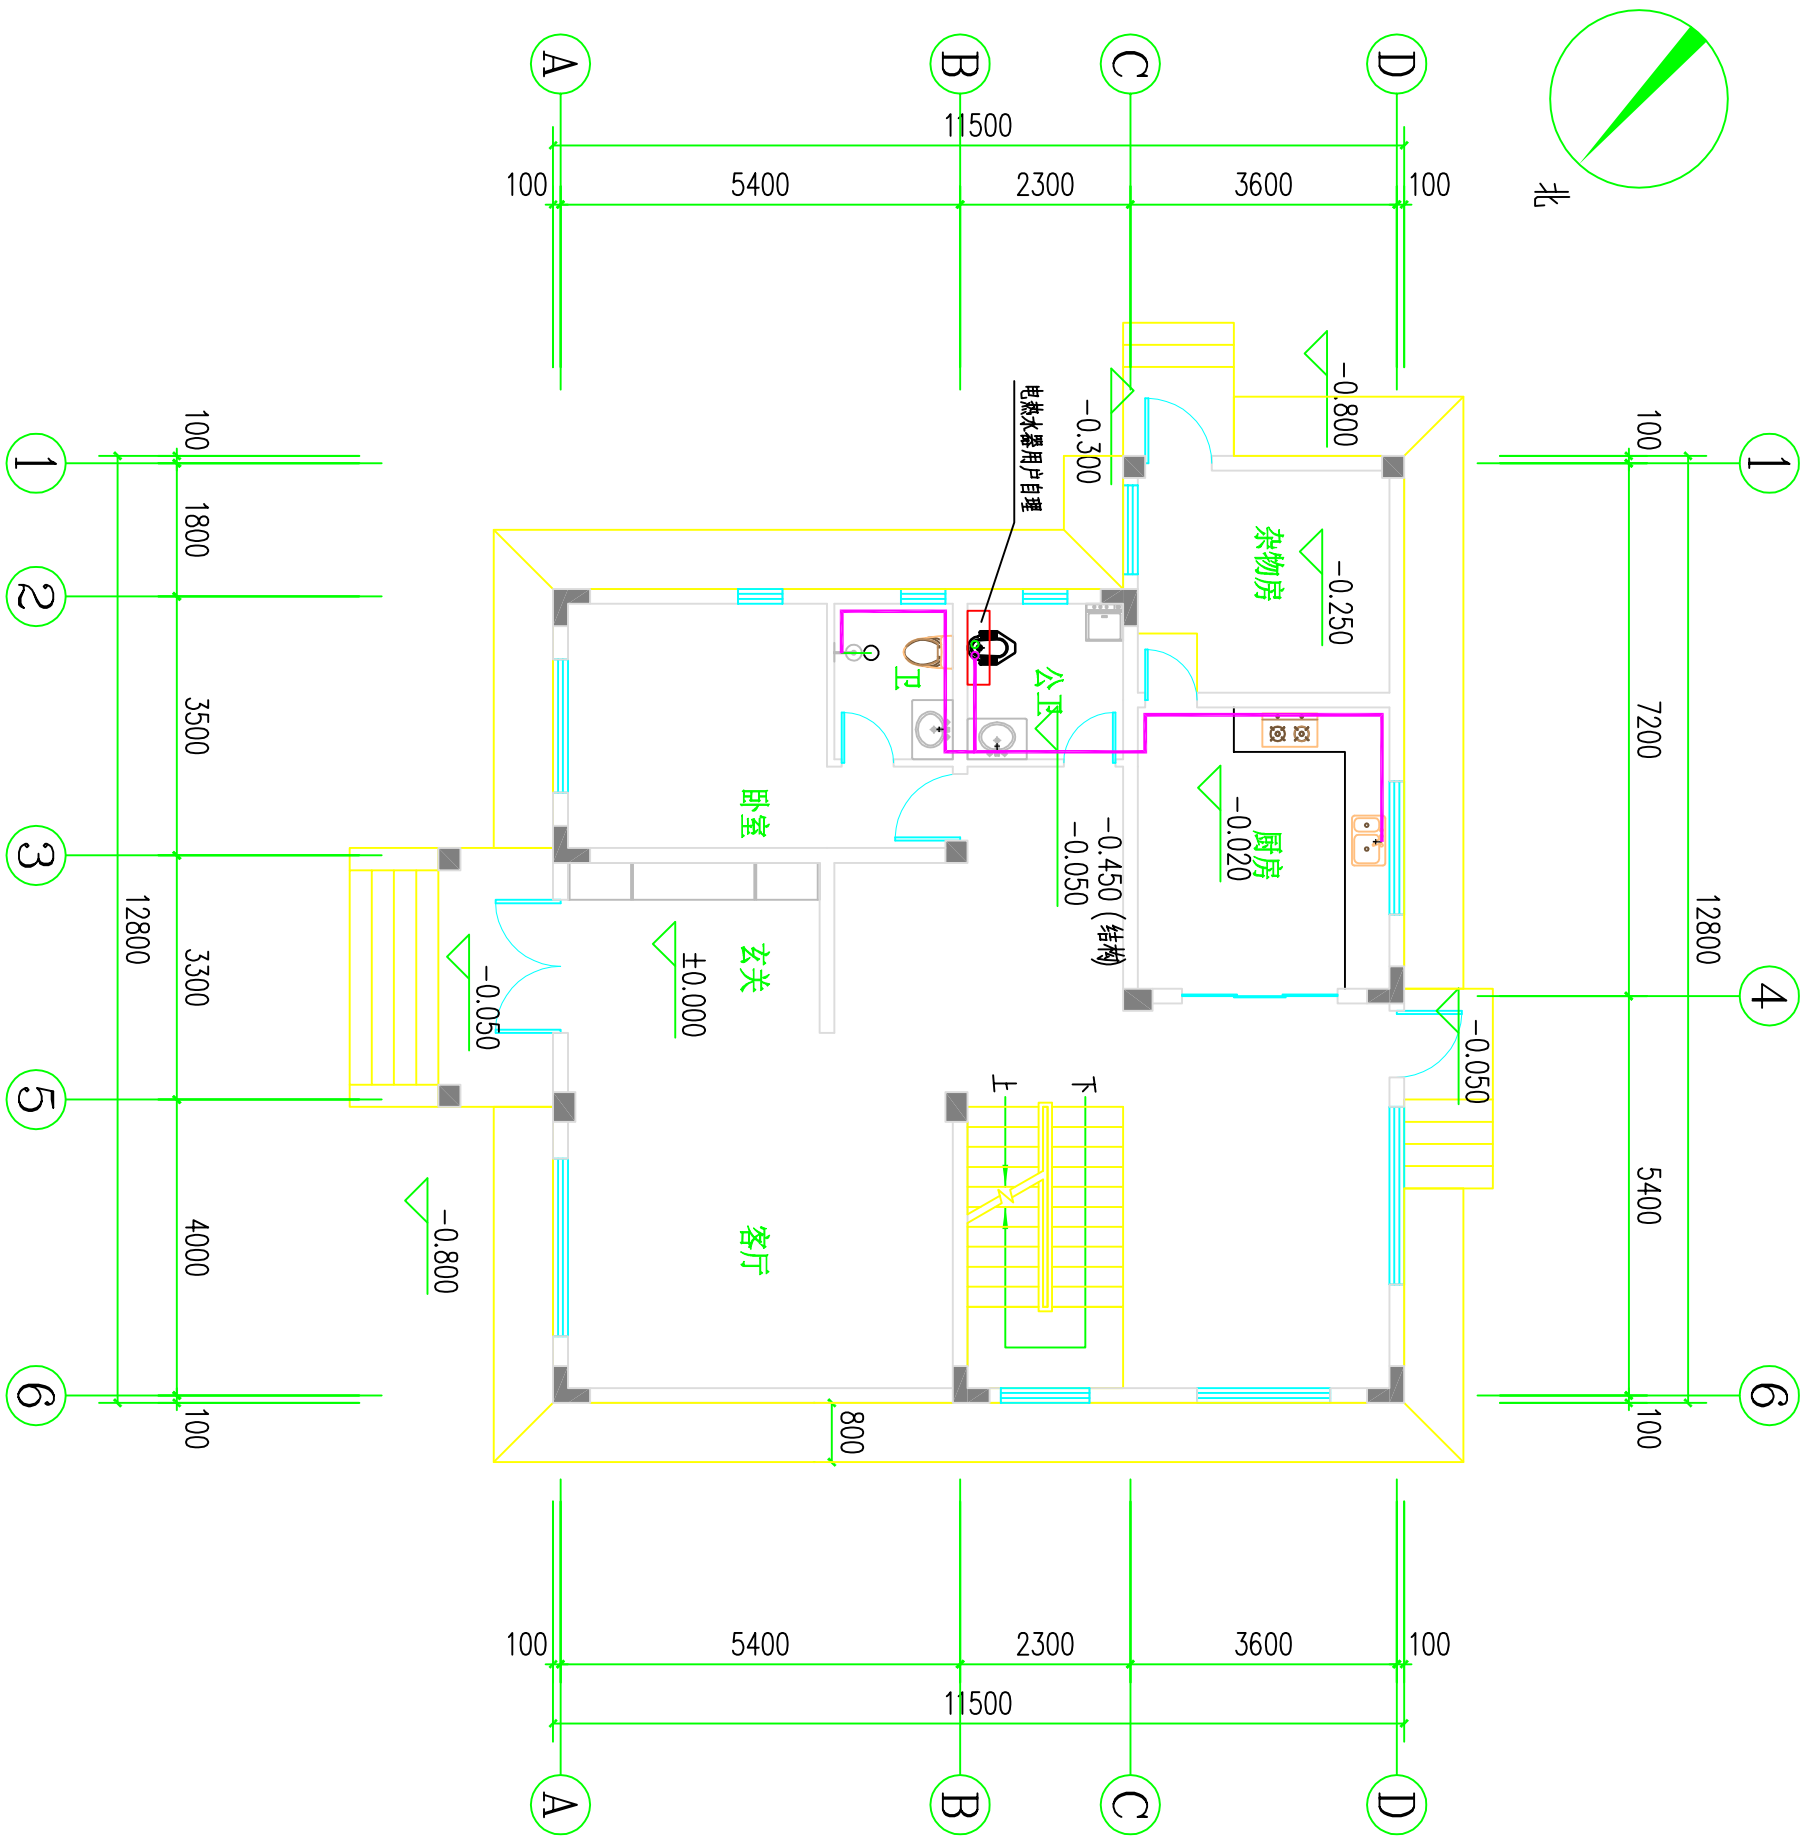

一层热水平面图

注册工程师		注册建筑师		单位名称		设计负责人		设计单位	
签字		签字		技术负责人		项目设计负责人		名称	
签字		签字		审核		专业设计负责人		图名	一层热水平面图
签字		签字		设计		设计		工程编号	
签字		签字		设计		设计		图号	SS-6
签字		签字		设计		设计		日期	2018.07