
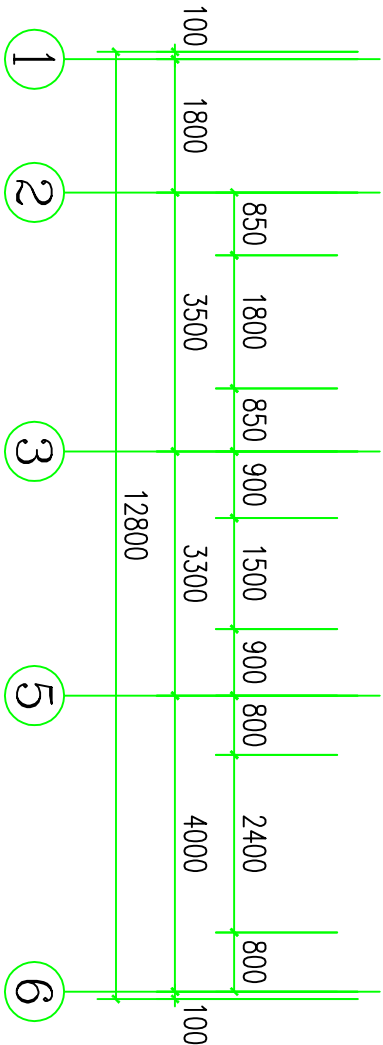


				暖通		
建筑电气	给排水	暖通				

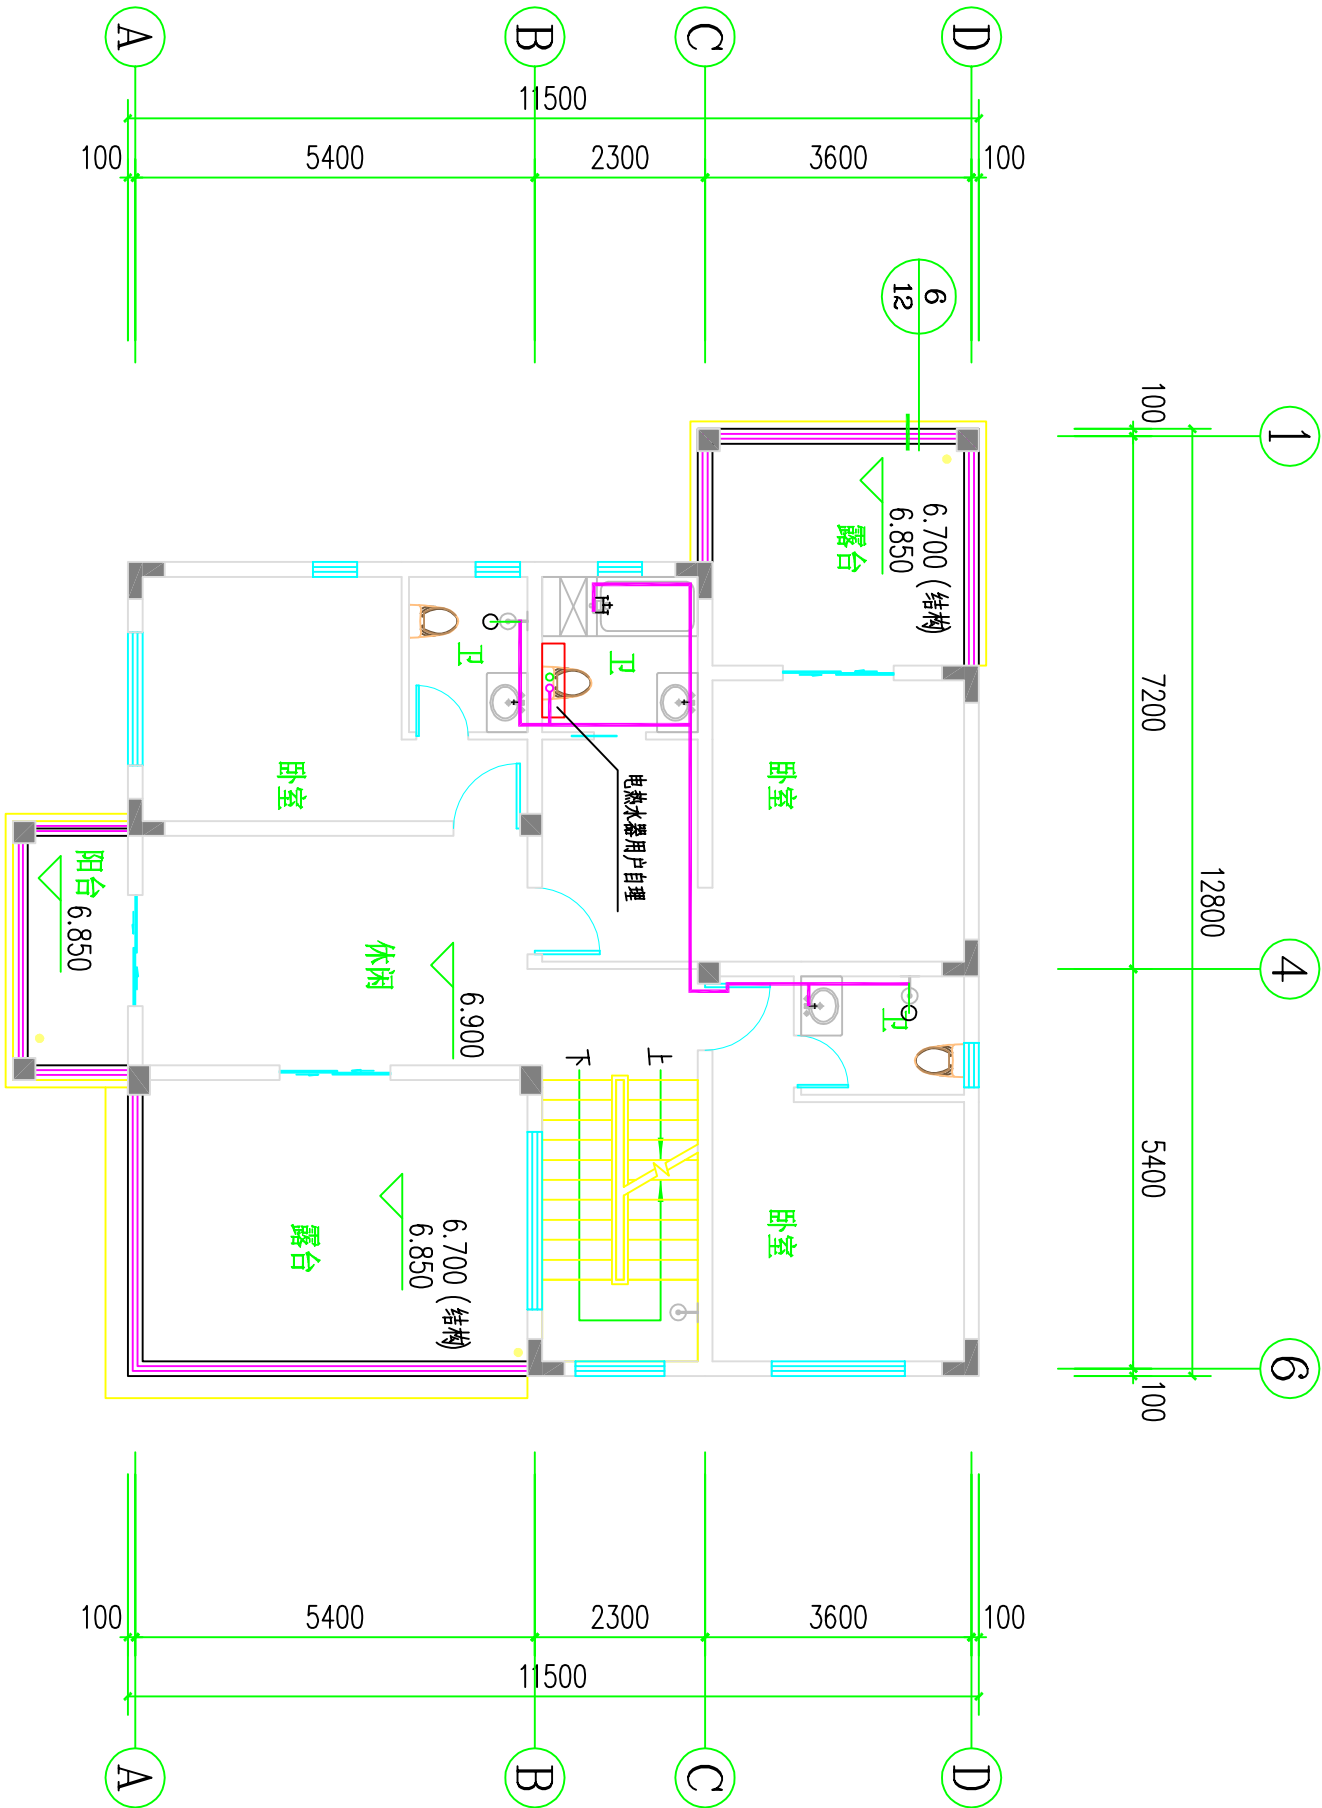

三层热水平面图

注册工程师				注册建筑师				设计单位			
姓名				姓名				姓名			
签字				签字				签字			
日期				日期				日期			
设计				设计				设计			
审核				审核				审核			
项目设计负责人				项目设计负责人				项目设计负责人			
专业设计负责人				专业设计负责人				专业设计负责人			
设计				设计				设计			
工程编号				工程编号				工程编号			
图号				图号				图号			
SS-8				SS-8				SS-8			
日期				日期				日期			
2018.07				2018.07				2018.07			