

结构设计总说明（一）

|                      |  
|----------------------|--|------|--|------|--|------|-----------------|--|------|--|----|-------|--|---------------------------------------|--|-------|-----------------------------------------------|-----|--|-----------------------------------------------------|--|--|
| 一、工程概况               |  |      |  |      |  |      | 七、设计采用的均布活荷载标准值 |  |      |  |    |       |  | 2 1地下室混凝土（预拌混凝土）：                     |  |       | 直径 22 时，应采用机械连接接头或焊接接头，受力钢筋直径<22 时，可采用绑扎连接接头。 |     |  | 时，应设附加加强筋，按平面图示出的要求施工。当平面图未交代时，一般按图四要求。加筋的长度为单向板受力  |  |  |
| 1 本工程位于四川省遂宁市        |  |      |  |      |  |      |                 |  |      |  |    |       |  |                                       |  |       | (2)接头位置宜设置在受力较小处，在同一根钢筋上宜少设接头。                |     |  | 方向或双向板的两个方向跨长度通长，并锚入支座 5d，且应伸入到支座中心线。单向板非受力方向的洞口加筋长 |  |  |
| 工程概况                 |  | 地上层数 |  | 地下层数 |  | 高度   | 结构形式            |  | 基础类型 |  | 人防 | 上部人屋面 |  | 2.0                                   |  | 厨房、卧室 |                                               | 2.0 |  |                                                     |  |  |
|                      |  | 2F   |  |      |  | 9.70 | 框架              |  | 独立基础 |  |    | 不上人屋面 |  | 0.5                                   |  | 餐厅、客厅 |                                               | 2.0 |  |                                                     |  |  |
|                      |  |      |  |      |  |      |                 |  |      |  |    | 楼梯    |  | 2.5                                   |  |       |                                               |     |  |                                                     |  |  |
|                      |  |      |  |      |  |      |                 |  |      |  |    | 卫生间   |  | 2.5                                   |  |       |                                               |     |  |                                                     |  |  |
|                      |  |      |  |      |  |      |                 |  |      |  |    | 阳台    |  | 2.5                                   |  |       |                                               |     |  |                                                     |  |  |
| 二、建筑结构的的安全等级及设计使用年限  |  |      |  |      |  |      |                 |  |      |  |    |       |  | 楼梯栏杆、上人屋面女儿墙、护栏等顶部水平荷载取值为1.0kN/m；     |  |       |                                               |     |  |                                                     |  |  |
|                      |  |      |  |      |  |      |                 |  |      |  |    |       |  | 二次装修荷载不得超过1.0kN/m² 栏杆顶部竖向荷载取值为1.2kN/m |  |       | 注                                             |     |  | 1.混凝土环境类别及耐久性要求：                                    |  |  |
|                      |  |      |  |      |  |      |                 |  |      |  |    |       |  | 各房间活荷载标准值均不得大于各设计图纸中的设计要求。            |  |       |                                               |     |  |                                                     |  |  |
| 三、自然条件               |  |      
| 1 基本风压：Wo= 0.35kN/m² |  |      
| 地面粗糙度： B 类           |  |      
| 2 基本雪压： So= /        |  |      
| 3 场地地震基本烈度： 6 度      |  |      
| 抗震设防烈度： 6 度          |  |      
| 设计基本地震加速度 0.05g      |  |      
| 设计地震分组 第一组           |  |      
| 场地类别： II类            |  |      
| 场地的工程地质及地下水条件:       |  |      
| (1)本工程无勘察报告          |  |      
| (2)地形地貌：地形较为平坦。      |  |      
| (3)地层岩性： 地层岩性见下表     |  |      
|                      |  
结构设计总说明（二）




(7) 梁跨度 4m 时，模板按跨度的 0.2% 起拱；悬臂梁按悬臂长度的 0.3% 起拱。  
起拱高度不小于 20mm。悬挑构件，及梁跨度 8m 时，砼强度达到 100% 方可拆模。  
(8) 梁侧面纵向构造筋和拉筋要求图中未注明处均按国标图集 16G101-1 的 P90 执行。  
(9) 当梁、柱砼强度等级相差不超过 5MPa 时，其节点区的砼强度等级可按其中较低等级施工。  
当梁、柱砼强度等级相差超过 5MPa 时，可按图二十六施工。  
(10) 墙下无梁时，板内的附加钢筋应按梁的有关要求锚入两侧梁（墙）内。锚入梁内时，梁相应位置应增设附加筋，做法同本说明十、6、（3）。

7 钢筋混凝土柱

(1) 未特殊说明的柱子箍筋均为复合箍，除拉结钢筋外均采用封闭形式，并作成 135° 弯钩，直钩长度为 10d。拉筋弯钩做法按国标图集 16G101-1 的 P62 拉筋同时锚住纵筋和箍筋执行。  
(2) 柱应按建筑施工图中填充墙的位置预留拉结筋。  
(3) 柱与现浇过梁、圈梁连接处，在柱内应预留插铁，插铁伸出柱外皮长度为 1.2la (laE)，锚入柱内长度为 a (laE)。

8 钢筋混凝土剪力墙


(1) 无特殊说明的情况下，当墙体厚度 ≤ 400mm 时，墙内分布筋均为双排，钢筋之间用拉结钢筋连接，拉结钢筋直径：墙厚 ≤ 250mm 时为 6mm，墙厚 > 250mm 时为 8mm，横向和竖向间距均不大于 600mm，采用梅花型布置。  
(2) 墙上孔洞必须预留，不得后凿。除按结构施工图预留孔洞外，还应由各工种的施工人员根据各工种的施工图纸认真核对，确定无遗漏后才能浇筑混凝土。图中未注明洞边加筋者，按下述要求：如洞口尺寸 ≤ 300×300 时，洞边不再设附加筋，墙内钢筋由洞边绕过，不得截断。洞口尺寸 > 300 时设置洞口加筋，作法见图八，其余形式洞口见 16G101-1 P83。  
(3) 墙体转角处无（暗）柱者，作法见图九。（现浇钢筋混凝土女儿墙、栏板同）  
(4) 当门窗洞口与连梁梁底标高有差时除注明者外，过梁断面及配筋详见图十六。

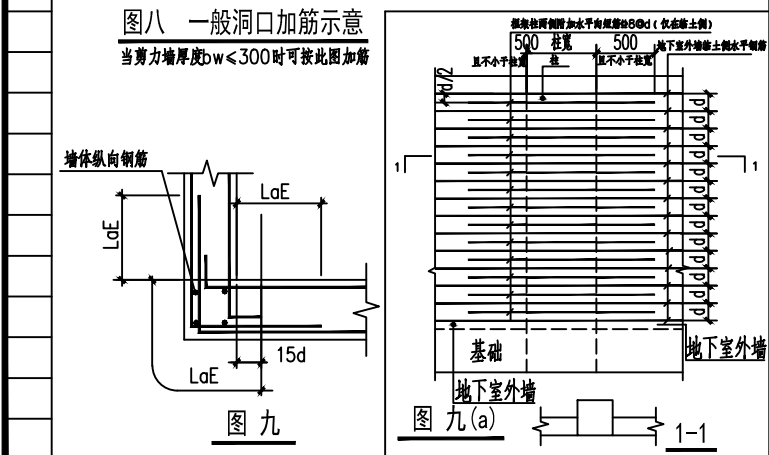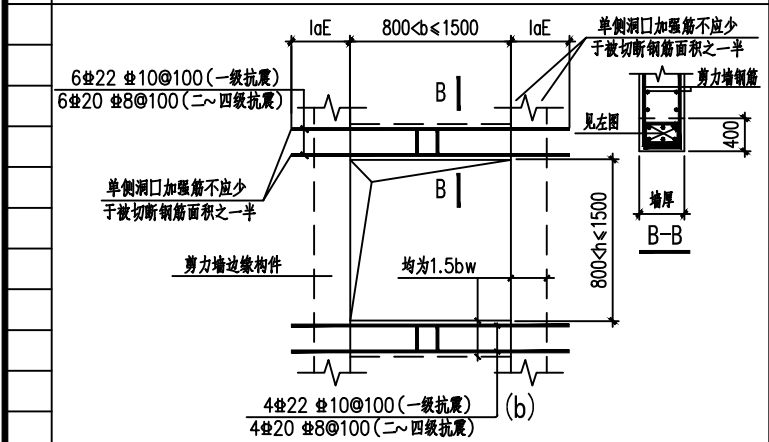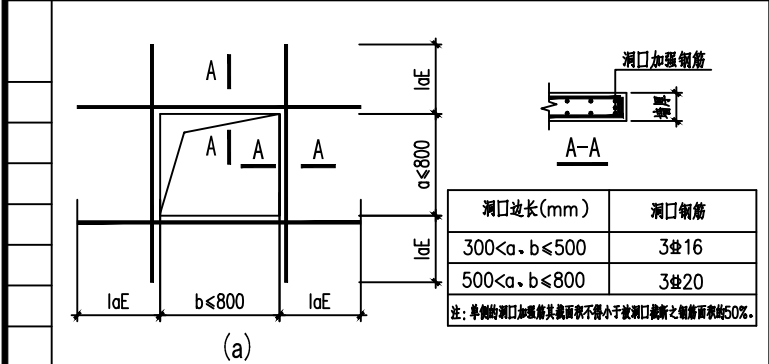


(5) 砌墙水平筋在墙与框柱的节点处放置于框柱主筋内侧，砌墙竖筋在墙与框梁及次梁的节点处放置于梁主筋内侧。  
砌墙水平筋在墙与暗柱的节点处放置于暗柱主筋内侧，砌墙竖筋在墙与暗梁的节点处放置于梁主筋内侧。  
(6) 地下室外墙框梁柱与剪力墙相连时，临土侧水平钢筋加强做法见总说明图九（a）。

9 填充墙

(1) 填充墙的材料、平面位置见建筑图，不得随意更改。  
(2) 当首层填充墙下无基础梁或结构板时，墙下应设基础，基础作法详见图十。

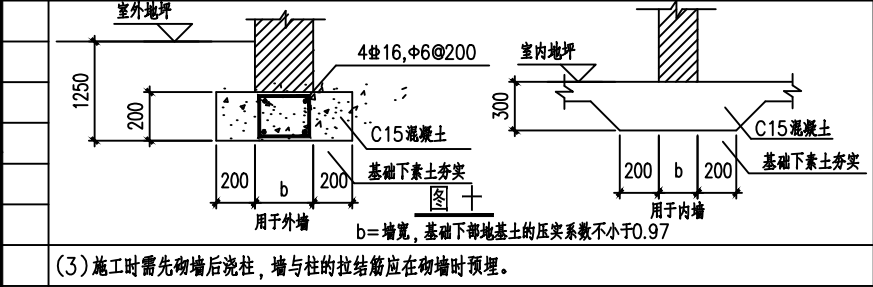

(3) 施工时需先砌墙后浇柱，墙与柱的拉结筋应在砌墙时预埋。  
构造柱设置要求详图二十七。  
(4) 高度大于 4m 的 200 厚砖墙及大于 3m 的 120 (100) 厚砖墙，需在墙半高处设钢筋砼带一道，厚 60，内配纵向钢筋 2#8 分布钢筋 6#300，纵向钢筋应锚入两端砌墙、柱内。  
(5) 砌体填充墙应沿墙体高度每隔 500mm 设 2#6 拉筋，拉筋与主体结构的拉结和锚固在梁底作法参见《砌体填充墙结构构造》（12G614-1）第 8、9 页（6、7 度时拉筋伸入墙的长度也按沿墙全长贯通布置）。  
(6) 填充墙洞口过梁可根据建筑图纸的洞口尺寸按《钢筋混凝土过梁 03G322-1》选用，荷载按一级取用。  
当洞口紧贴柱或钢筋混凝土墙时，过梁改为现浇，与圈、过梁连接的钢筋混凝土柱、墙，应于圈、过梁纵向钢筋处预埋插筋，锚入柱、墙内不小于 35d，伸出柱外不小于 700mm，并与圈、过梁钢筋搭接，如图十一。  
现浇过梁截面、配筋也可按下表形式给出：

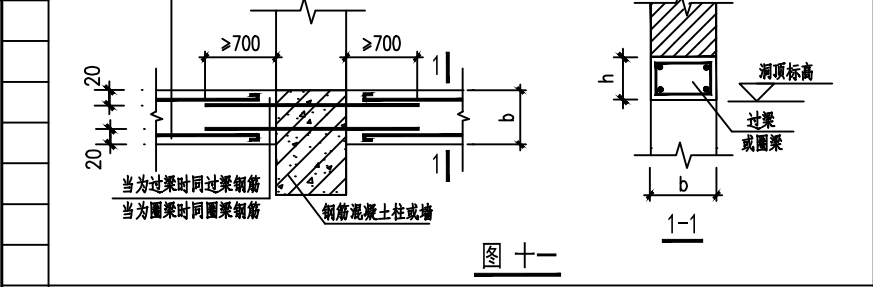

(7) 填充墙与梁、柱交接处在粉刷时均需增设钢丝网片，宽度 300，钢丝网片应固定牢固。  
(8) 厨房、卫生间、管道井、进台屋面、顶层露台、平台四周除洞口外，墙下均设防水反梁，高度同墙体，高度 200，按图二十八施工。  
当建筑专业有要求时，防水反梁高度需满足建筑要求。  
(9) 楼梯间填充墙采用双面钢丝网砂浆面层粉刷，钢丝网规格为 20 刀钢板网（菱形孔长对角线长度为 20mm，短对角线长度为 10mm）。  
板网（菱形孔长对角线长度为 20mm，短对角线长度为 10mm）。  
现浇过梁截面、配筋表：

| 洞口宽 (mm)         | 洞口高 (mm)         | 洞口钢筋  |
|------------------|------------------|-------|
| 300 < a, b < 500 | 300 < a, b < 500 | 3# 16 |
| 500 < a, b < 800 | 500 < a, b < 800 | 3# 20 |

当门窗顶距楼层梁距离较小时，也可采用梁下挂板的做法：见图二十四。  
(10) 剪力墙结构洞内填充墙应按图十五设置拉结钢筋，以防止不同墙体连接处出现裂缝。  
(11) 门、窗框要求：轻质墙体门窗洞口过梁除施工图中注明外应按有关标准和图集规定要求设置钢筋混凝土金属框（采用金属框时应与建筑专业协调）。当采用钢筋混凝土门框时，其混凝土强度等级为 C20。  
除施工图已注明者外，按图十七施工。  
(12) 门梁或窗间墙小于 360mm 时必须采用钢筋混凝土浇注。按图二十五施工


10 预埋件

所有钢筋混凝土构件均应按各工种的要求，如建筑顶、门窗、栏杆管道吊架等设置预埋件，各工种应配合土建施工，将需要的预埋件留全。

十一、其他

1 本工程图示尺寸以毫米 (mm) 为单位，标高以米 (m) 为单位。  
2 防雷接地做法详见电气专业施工图。  
3 设备定货与土建关系：  
(1) 电梯井层门侧墙留洞，电梯机房楼盖板留洞按电梯样本，由供货方配合施工。电梯机房吊钩详图十二。  
有关细部尺寸应与样本核对后方可施工。  
电梯井道围护墙如果是砖砌填充墙，应按电梯样本的间距要求设置圈梁。圈梁做法：截面 200×300 主筋 4#12 箍筋 6#200 (2) 砼强度等级：C25。如电梯轨道安装有特殊要求，待设备定货后再另行调整。  
(2) 地下室设备基础待设备定货后再行设计施工。  
4 施工时应密切与总图、建筑、给排水、暖通及电气等各工种配合，以防错漏。  
5 图中未详部分详见现行相关规范、标准图集。  
6 本工程未经技术鉴定或设计许可，不得改变结构的用途和使用环境。  
7 本套设计文件未经建筑主管部门审查核准及图纸会审，不得作为施工依据。  
8 图中打“X”处表示此条说明与本工程无关。  
9 施工过程中应采用预拌砂浆，预拌砂浆与传统砂浆对应关系如下表：

| 种类   | 预拌砂浆          | 传统砂浆                |
|------|---------------|---------------------|
| 砌筑砂浆 | DM5.0、WM5.0   | M5.0 混合砂浆、M5.0 水泥砂浆 |
| 抹灰砂浆 | DM7.5、WM7.5   | M7.5 混合砂浆、M7.5 水泥砂浆 |
|      | DM10、WM10     | M10 混合砂浆、M10 水泥砂浆   |
| 抹灰砂浆 | DPM5.0、WPM5.0 | 1:1:6 混合砂浆          |
|      | DPM10、WPM10   | 1:1:4 混合砂浆          |
|      | DPM15、WPM15   | 1:1:3 水泥砂浆          |
| 地面砂浆 | DSM20、WSM20   | 1:2 水泥砂浆            |












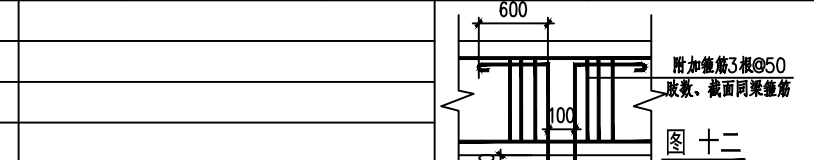


十二、构件代号：

| 板   | B  | 楼梯板    | TB  | 连梁    | LL  | 构造边缘构件 | GBZ |
|-----|----|--------|-----|-------|-----|--------|-----|
| 次梁  | L  | 楼梯梁    | TL  | 屋面次梁  | L   | 梁上柱    | LZ  |
| 悬挑梁 | XL | 楼梯柱    | TZ  | 屋面框架梁 | WKL | 框架柱    | KZ  |
| 框架梁 | KL | 构造柱    | GCZ | 屋面连梁  | WLL | 转换柱    | KZZ |
| 剪力墙 | Q  | 约束边缘构件 | YBZ | 剪力墙上柱 | QZ  |        |     |


十三、标准图集：

- 《混凝土结构施工图平面整体表示方法制图规则和构造详图》（现浇混凝土框架、剪力墙、梁、板）16G101-1。
- 《混凝土结构施工图平面整体表示方法制图规则和构造详图》（现浇混凝土板式楼梯）16G101-2。
- 《混凝土结构施工图平面整体表示方法制图规则和构造详图》（独立基础、条形基础、筏板基础及桩基承台）16G101-3。
- 《钢筋混凝土过梁》03G322-1

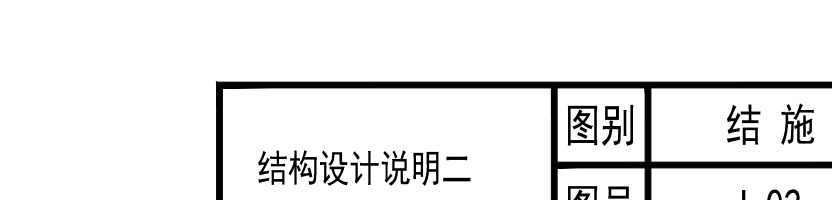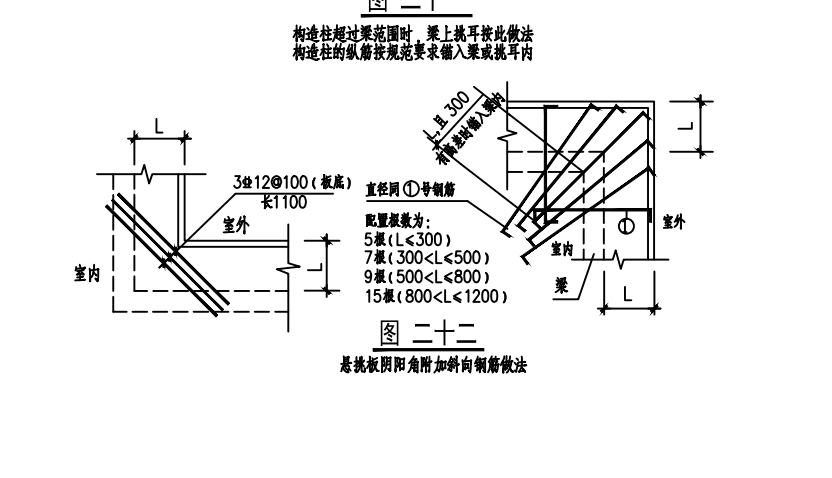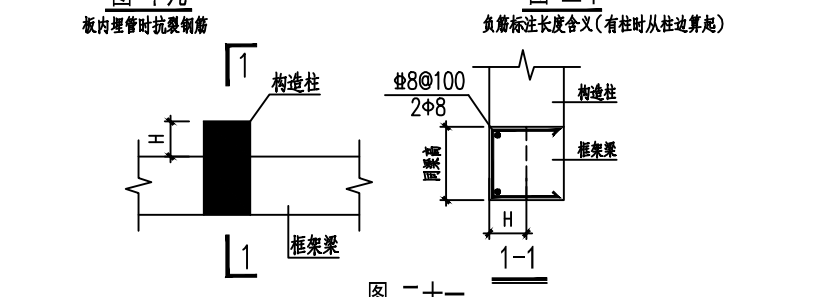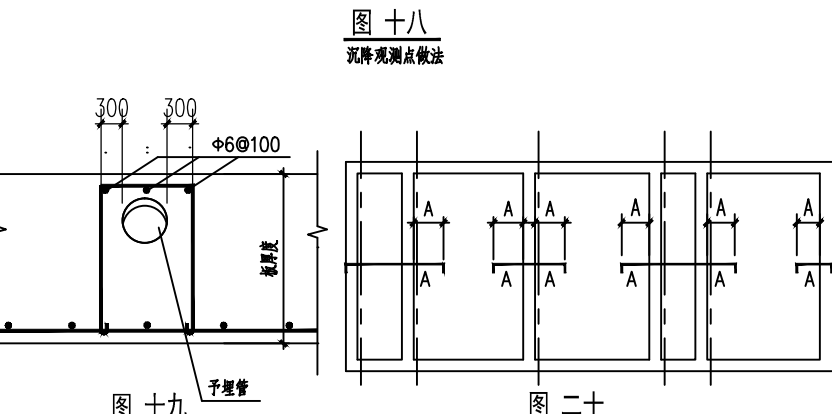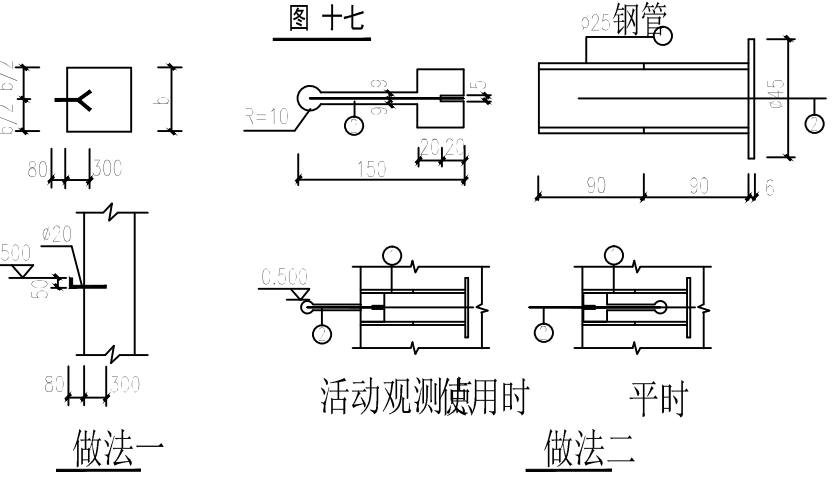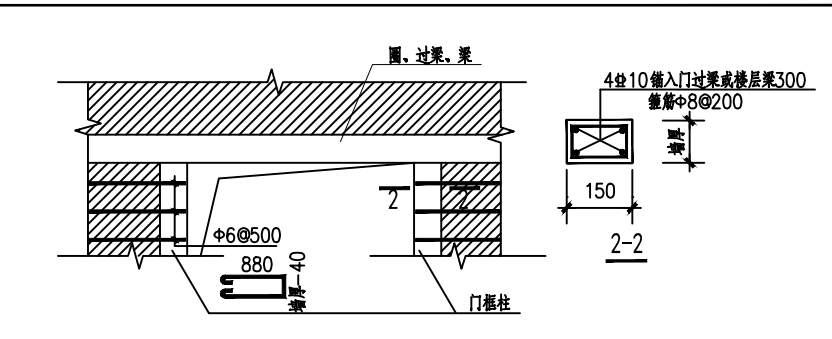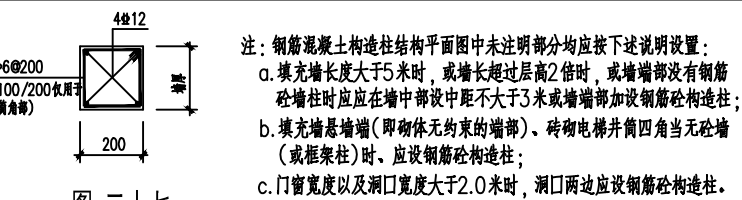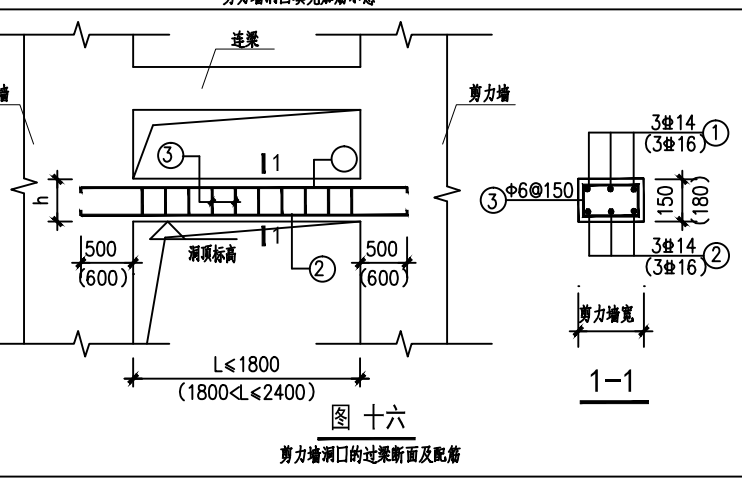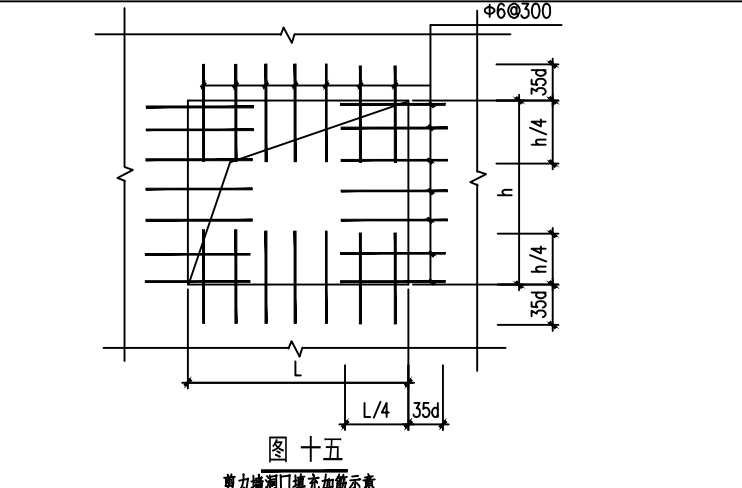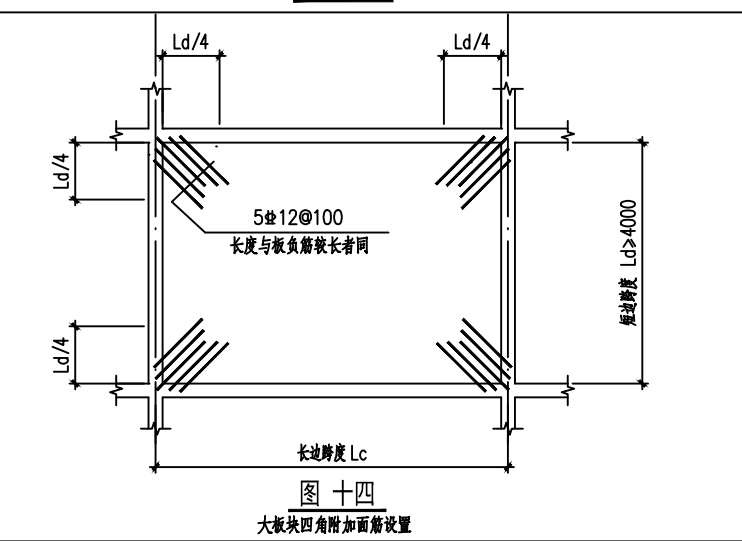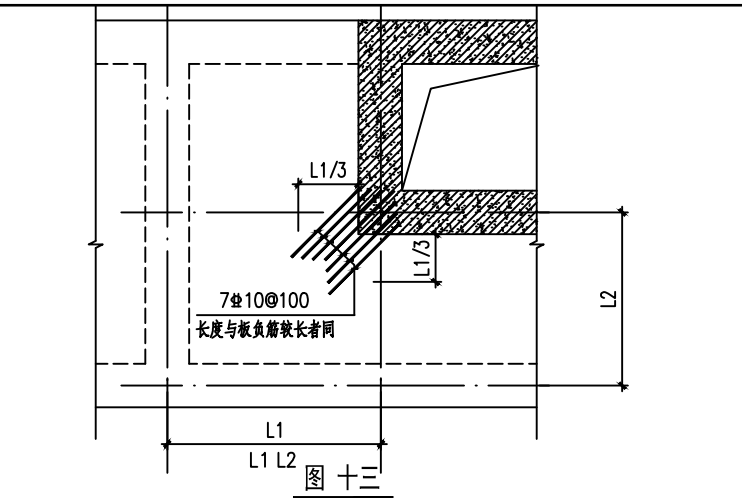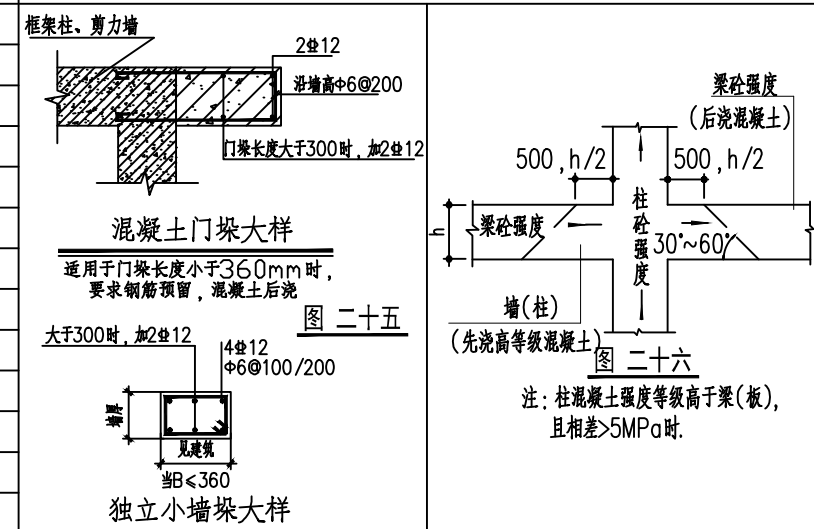

结构设计说明二


| 图别 | 结 施  |
|----|------|
| 图号 | J-02 |

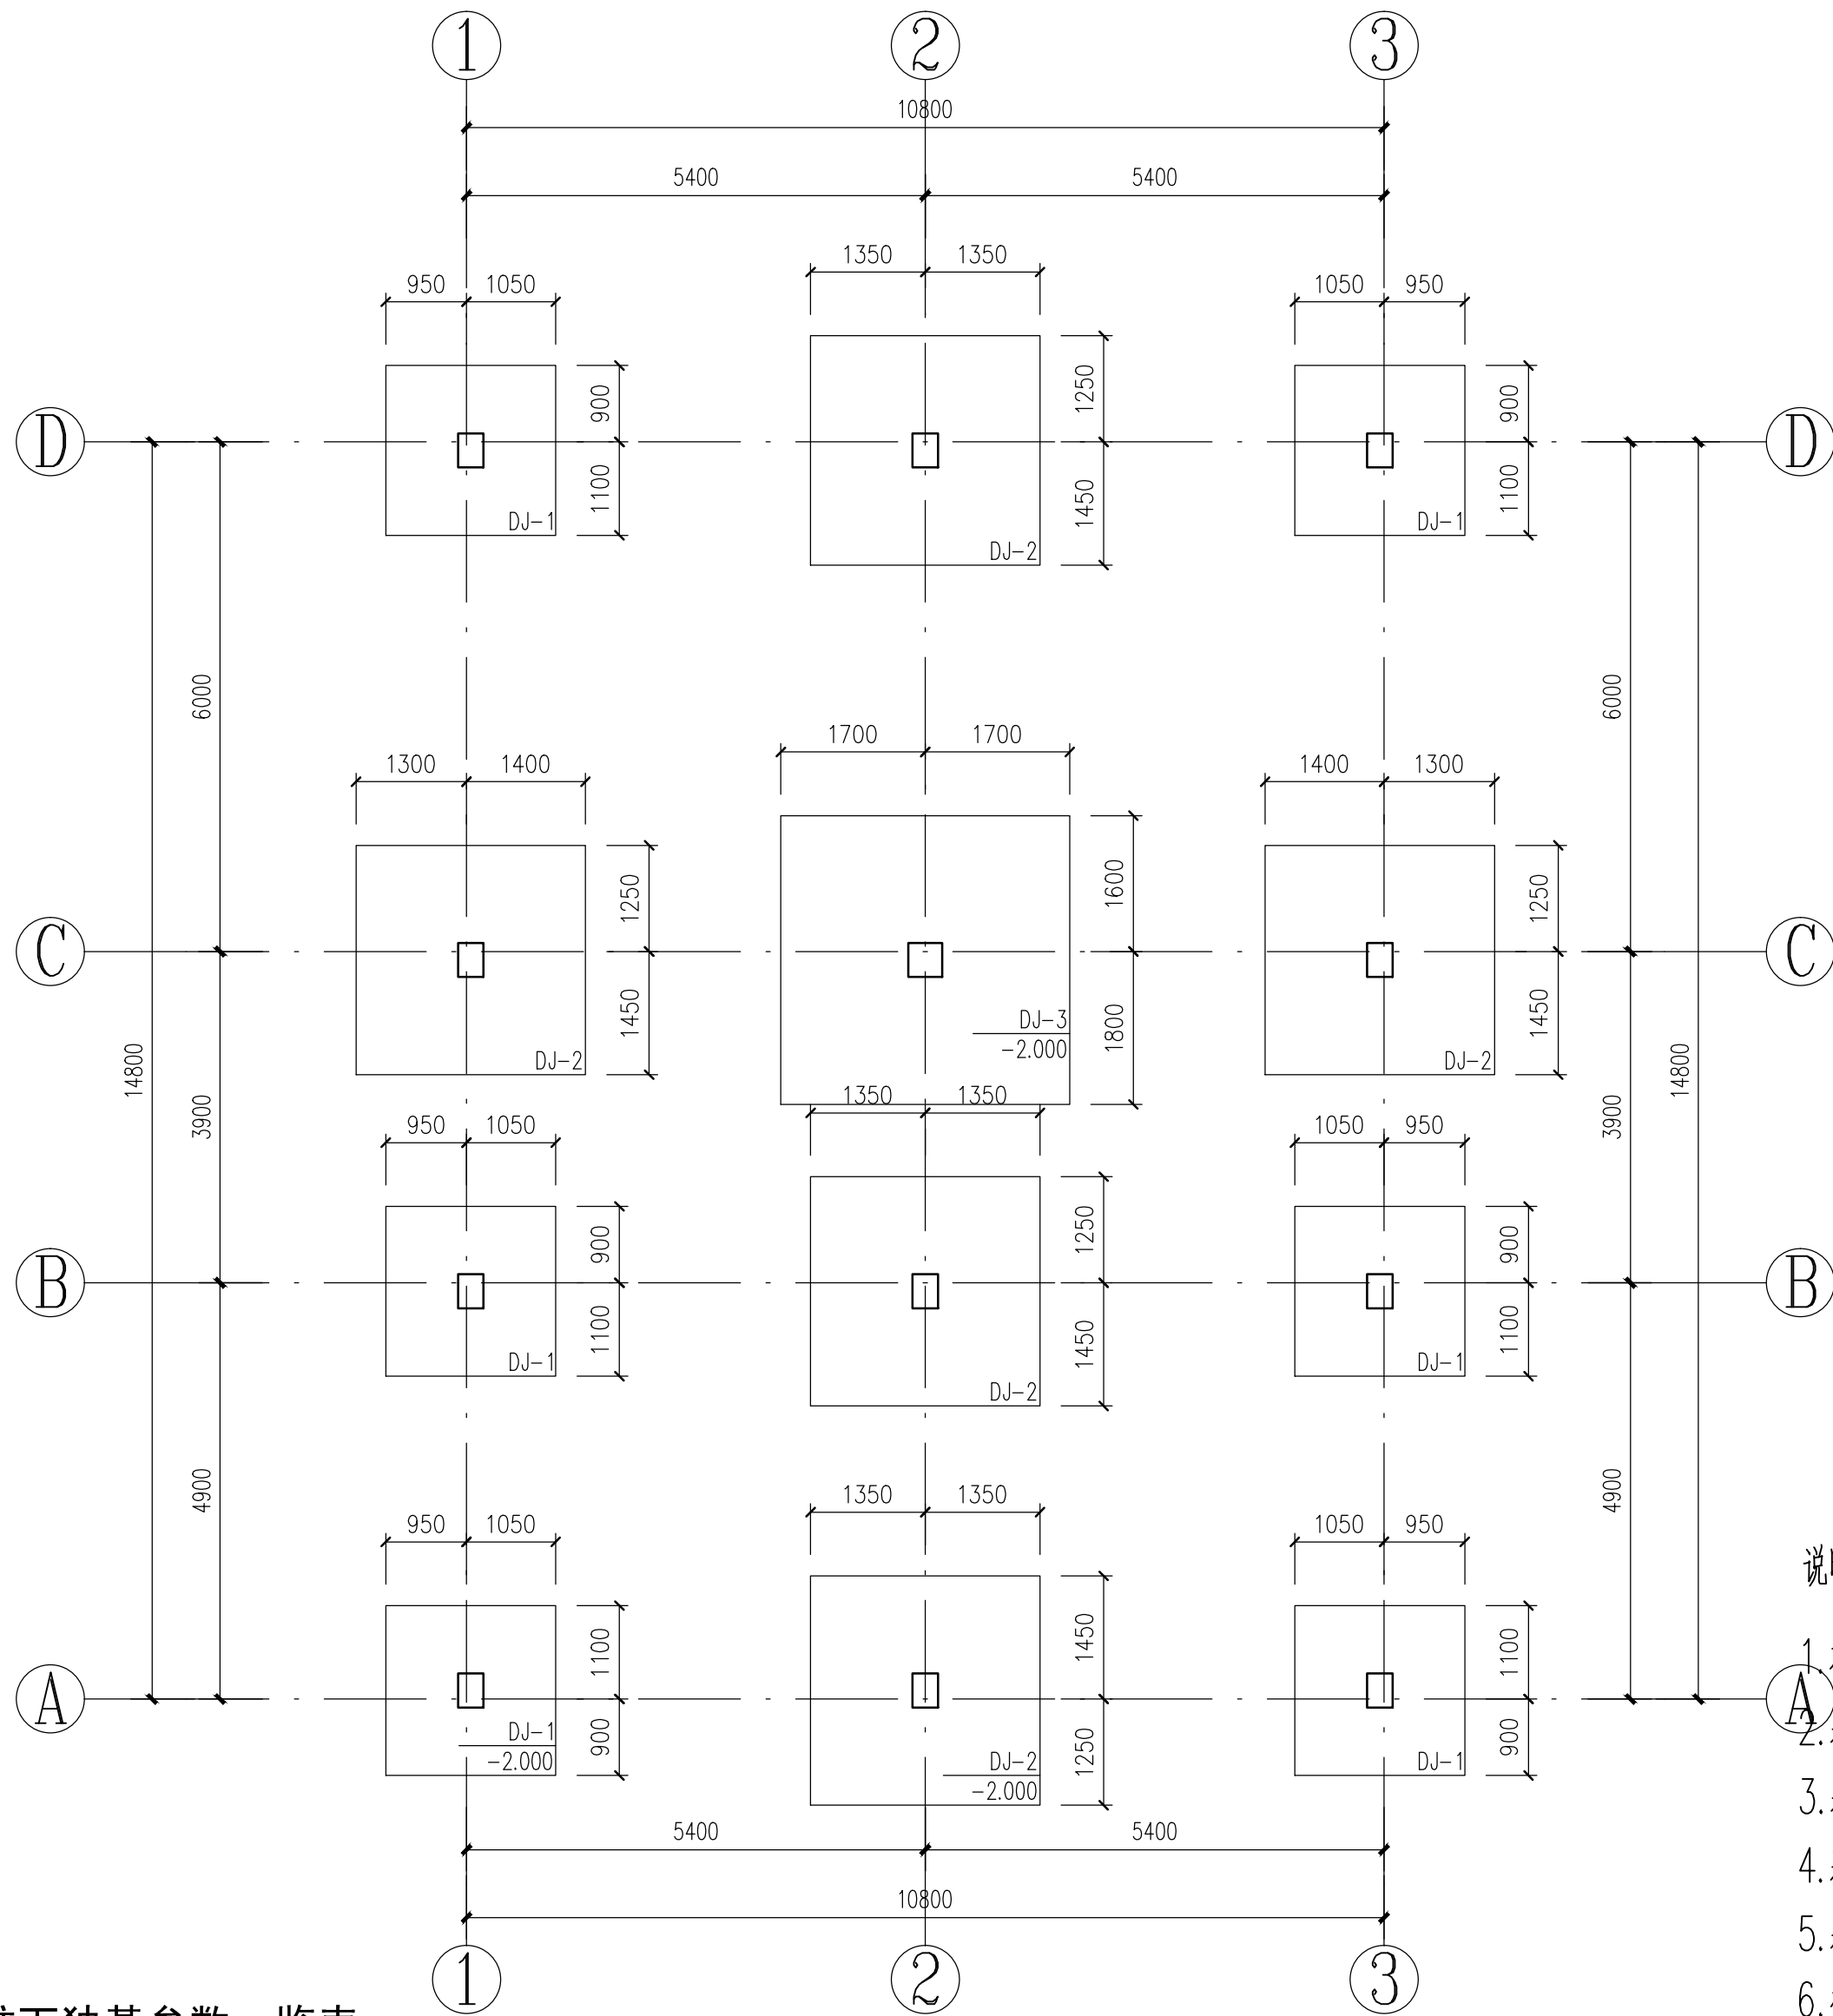

柱下独基参数一览表

| 编号  | 长度   | 宽度   | 高度  |     | 底板配筋<br>Ag1, Ag2 |
|-----|------|------|-----|-----|------------------|
|     | A    | B    | h   | H   |                  |
| J-1 | 2000 | 2000 | 300 | 500 | Φ12@150          |
| J-2 | 2700 | 2700 | 300 | 500 | Φ12@150          |
| J-3 | 3400 | 3400 | 300 | 600 | Φ12@130          |


基础平面图布置图 1:100

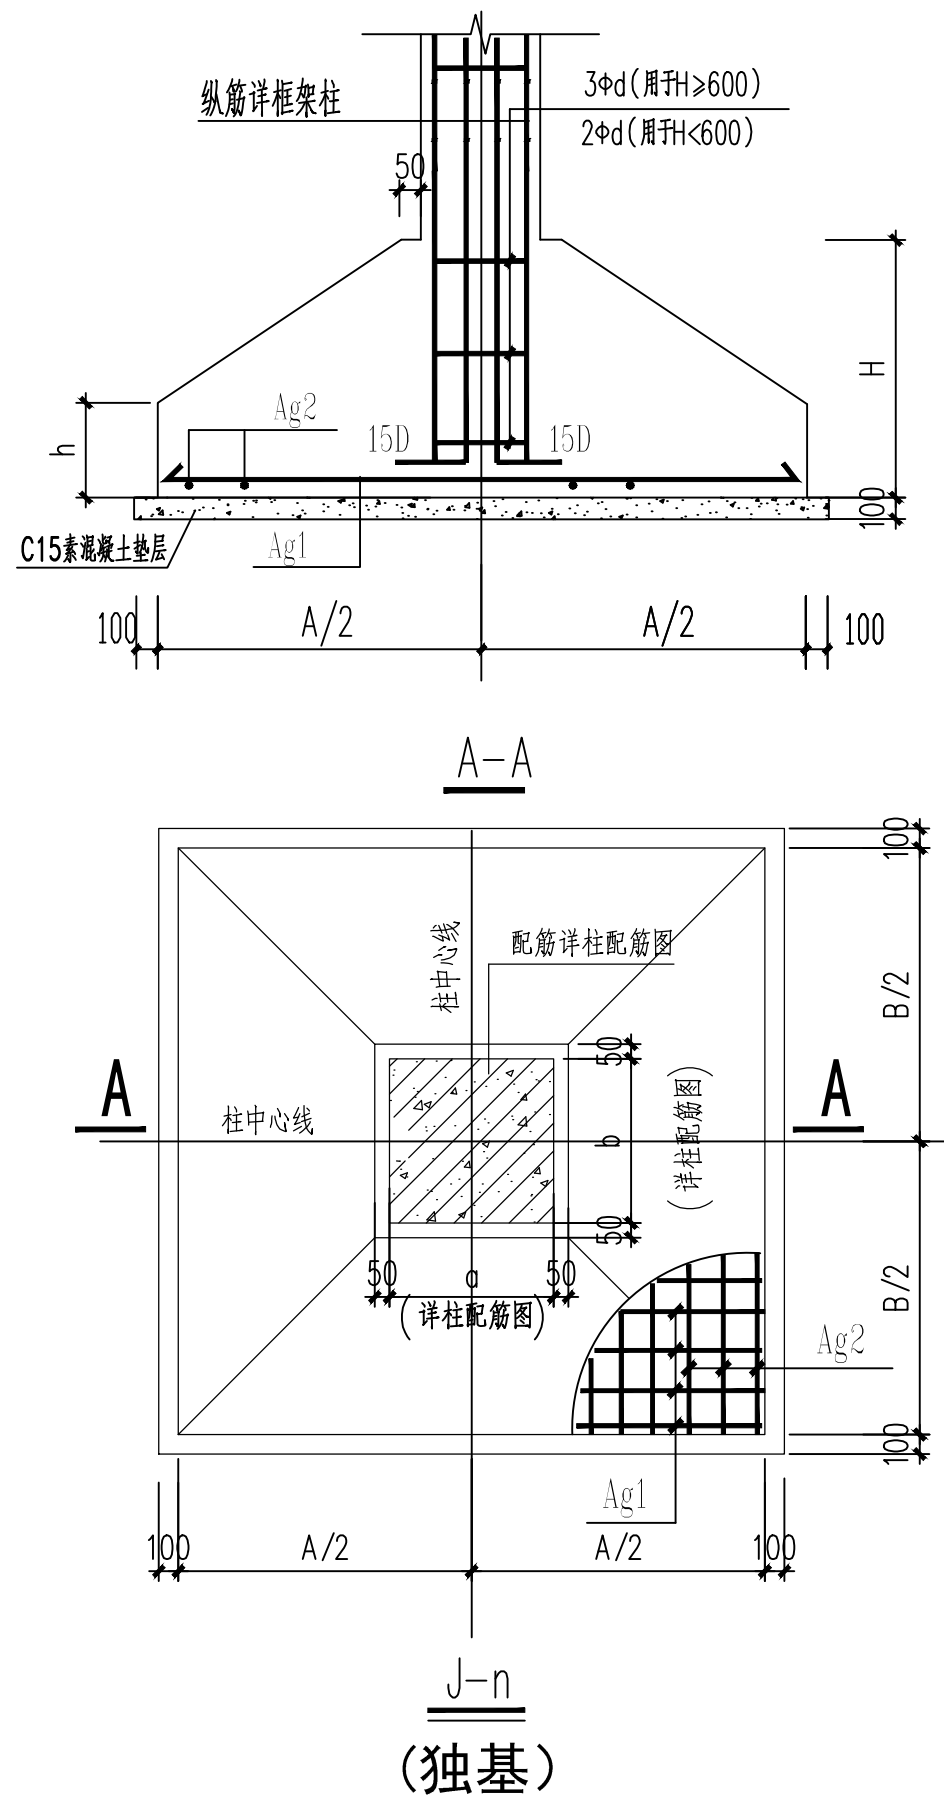

说明:


- 本工程无勘察报告。假定如下:本工程采用柱下独立基础,地基持力层为老土,地基承载力特征值  $f_{ak} \geq 150\text{kPa}$ 。
- 基槽挖至设计标高上100~200mm时应通知设计和勘探人员到场验槽后方可清除预留土浇筑基础垫层。
- 基槽开挖后如遇地下水、雨水,应组织排水工作,严禁积水浸泡和长期曝晒。
- 基础施工完毕应及时回填土。柱基四周应同时回填,并分层夯实,每层厚不得  $>200$ ,压实系数  $\lambda \geq 0.94$ 。
- 基础底板的钢筋保护层厚度为40,基础砼强度等级为 C30;垫层用C15混凝土,厚度为100mm。
- 柱插筋和底层柱钢筋相同,柱插筋锚入基础的构造要求详见国标16G101-3第64~66页,柱插筋按构造(二)。
- 基础应满足设计埋深且保证进入持力层土内不少于300;基坑开挖后,若有与地质报告不符的部分,应及时通知设计进行调整。
- 当单柱基础边长  $\geq 2.5\text{m}$  时,底板受力钢筋的长度可取边长的 0.9倍,并交错放置。
- 局部超深部分可用C15毛石混凝土垫至设计标高。
- 基础设计等级为丙级。
- 除注明外,基础底标高暂定为-2.000m。

|         |    |      |
|---------|----|------|
| 基础平面布置图 | 图别 | 结 施  |
|         | 图号 | J-03 |

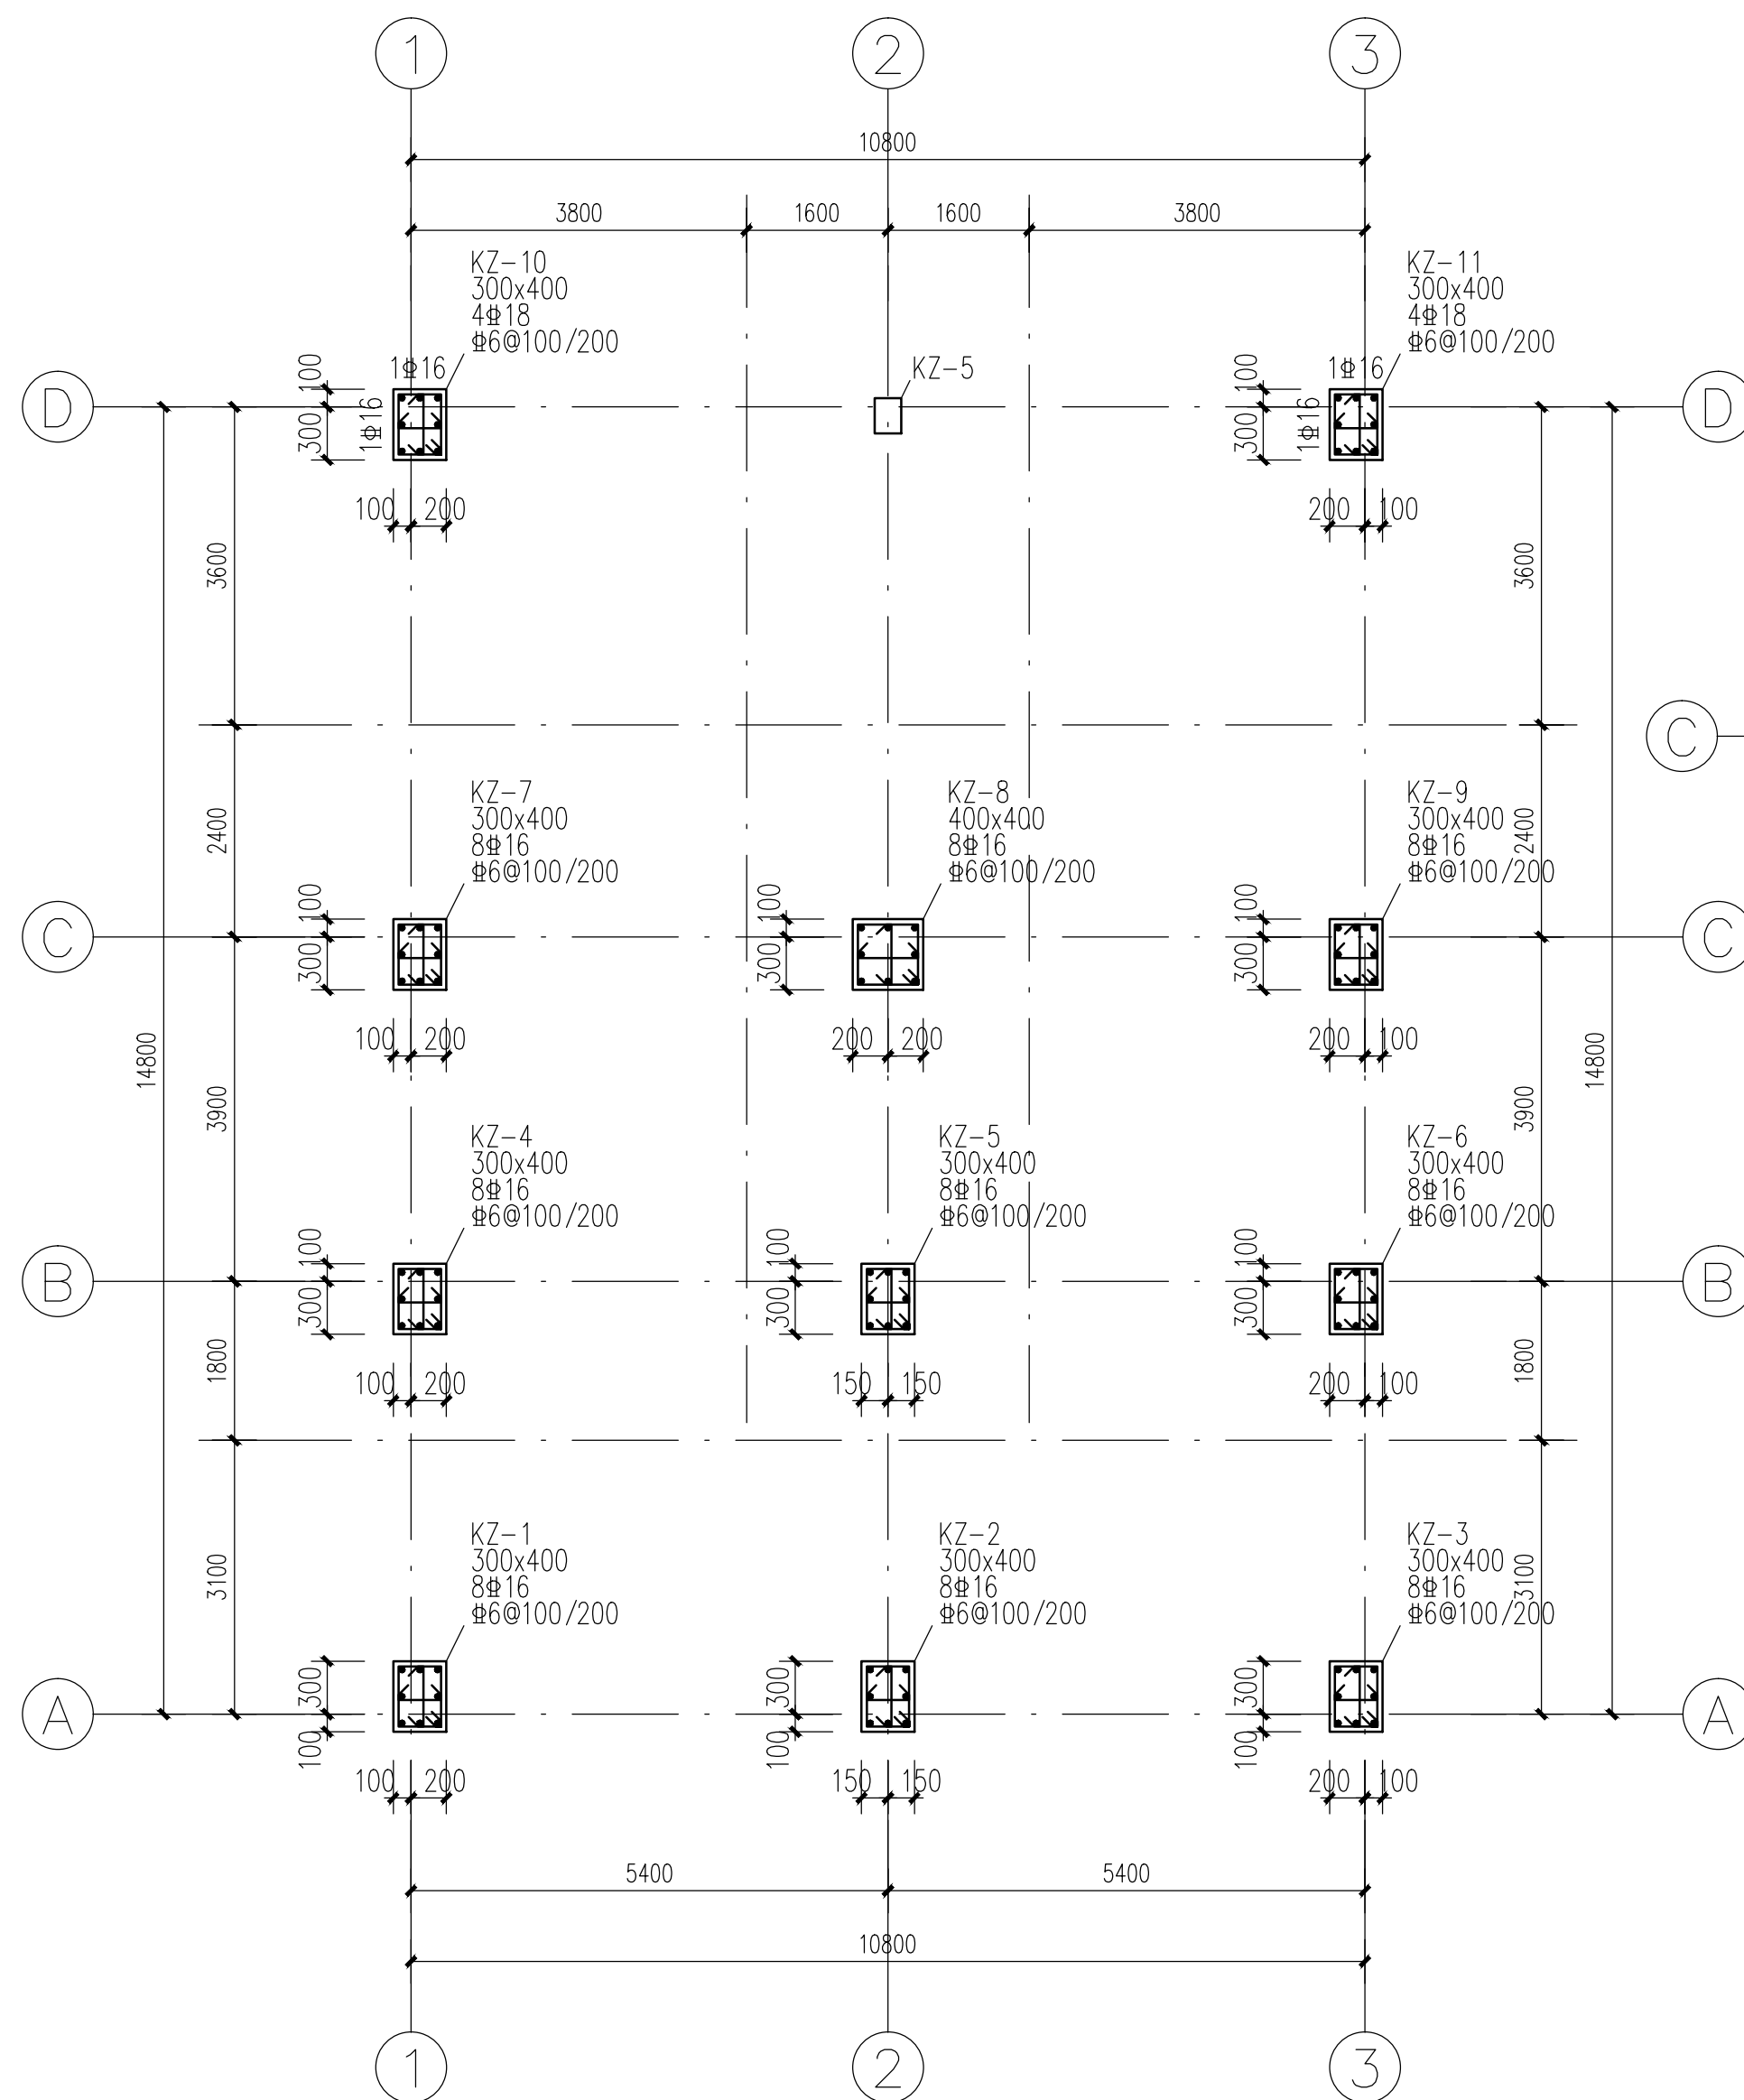

框架柱布置图1<sub>1:100</sub>

基础顶面~6.85

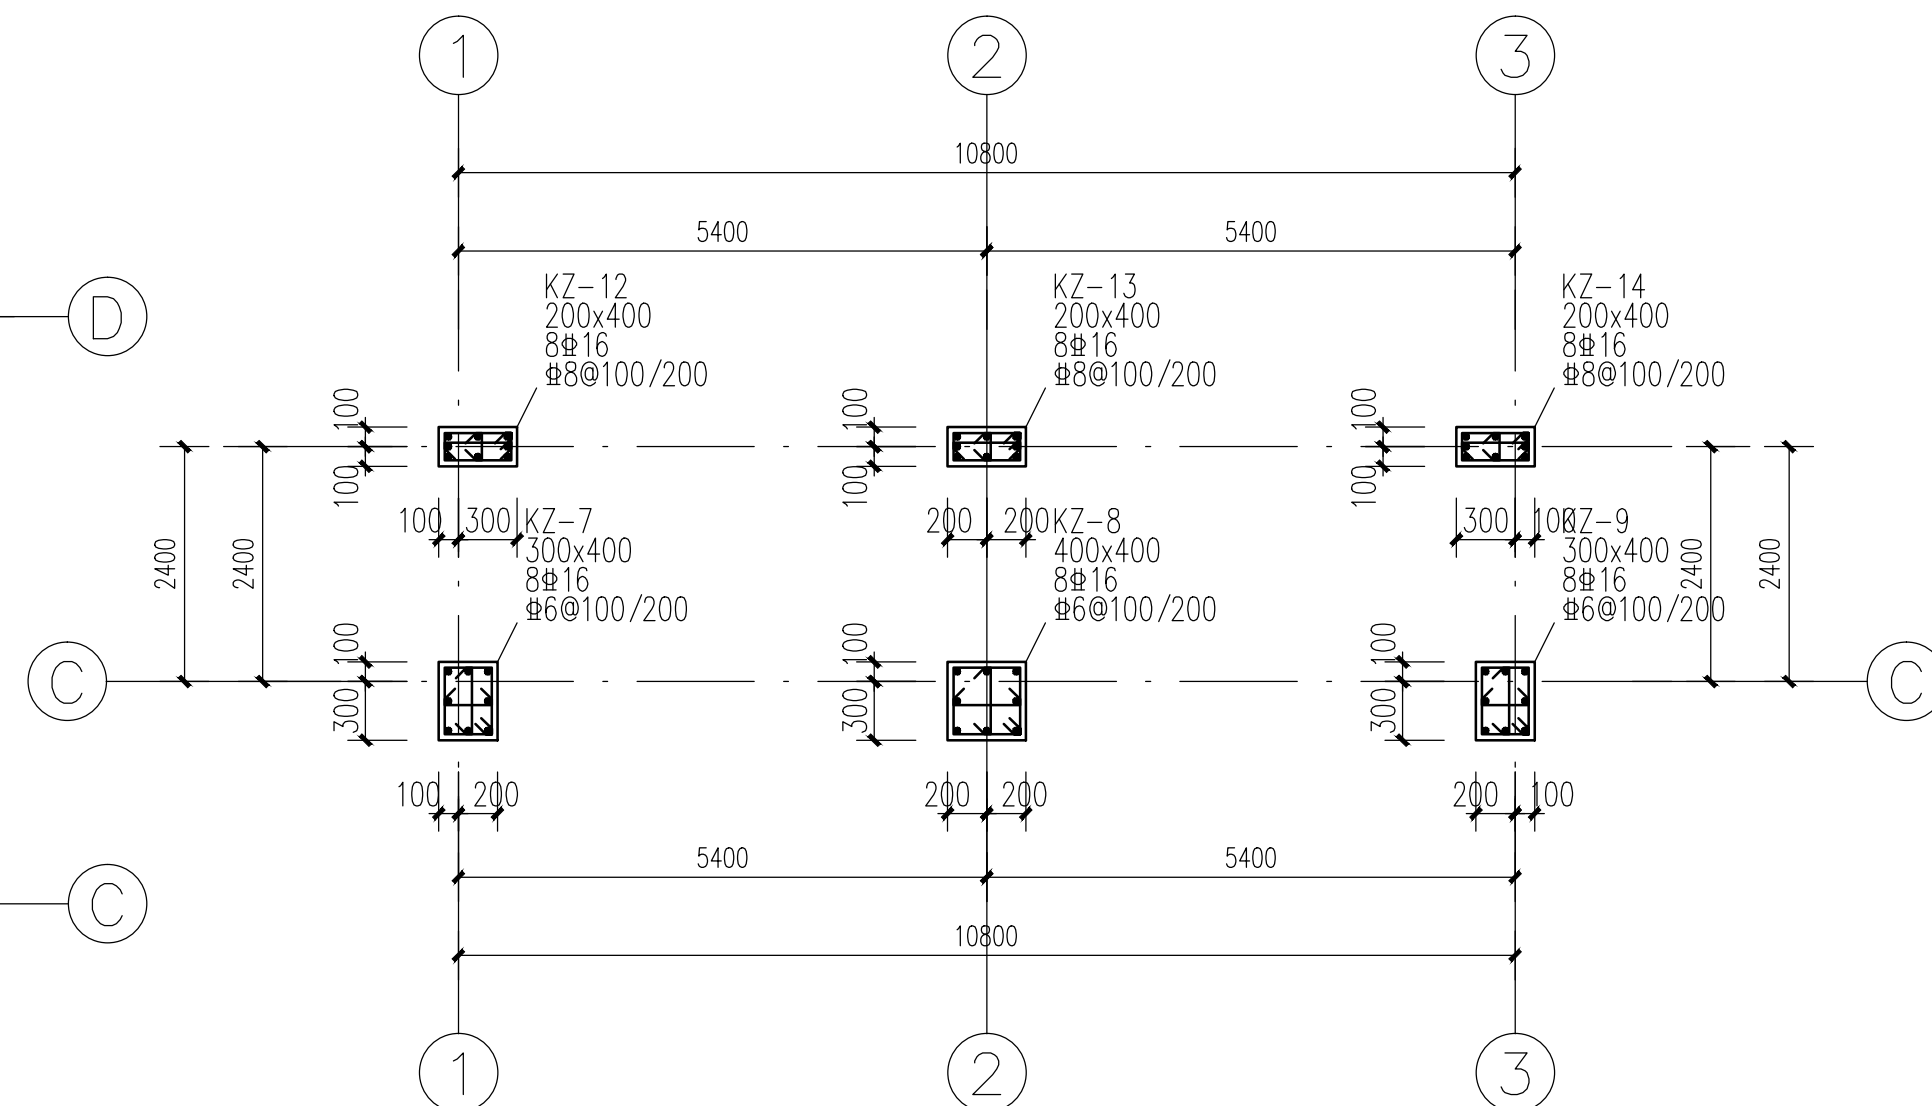


框架柱布置图2<sub>1:100</sub>

6.85~9.65

说明:

- 1、未尽事宜详见16G101-1有关要求。
- 2、除特殊注明外，柱混凝土等级均为C30
- 3、当柱两个方向配筋不同时，注意按图中所注b、h边方向对应放置钢筋。


|        |    |      |
|--------|----|------|
| 框架柱布置图 | 图别 | 结 施  |
|        | 图号 | J-04 |

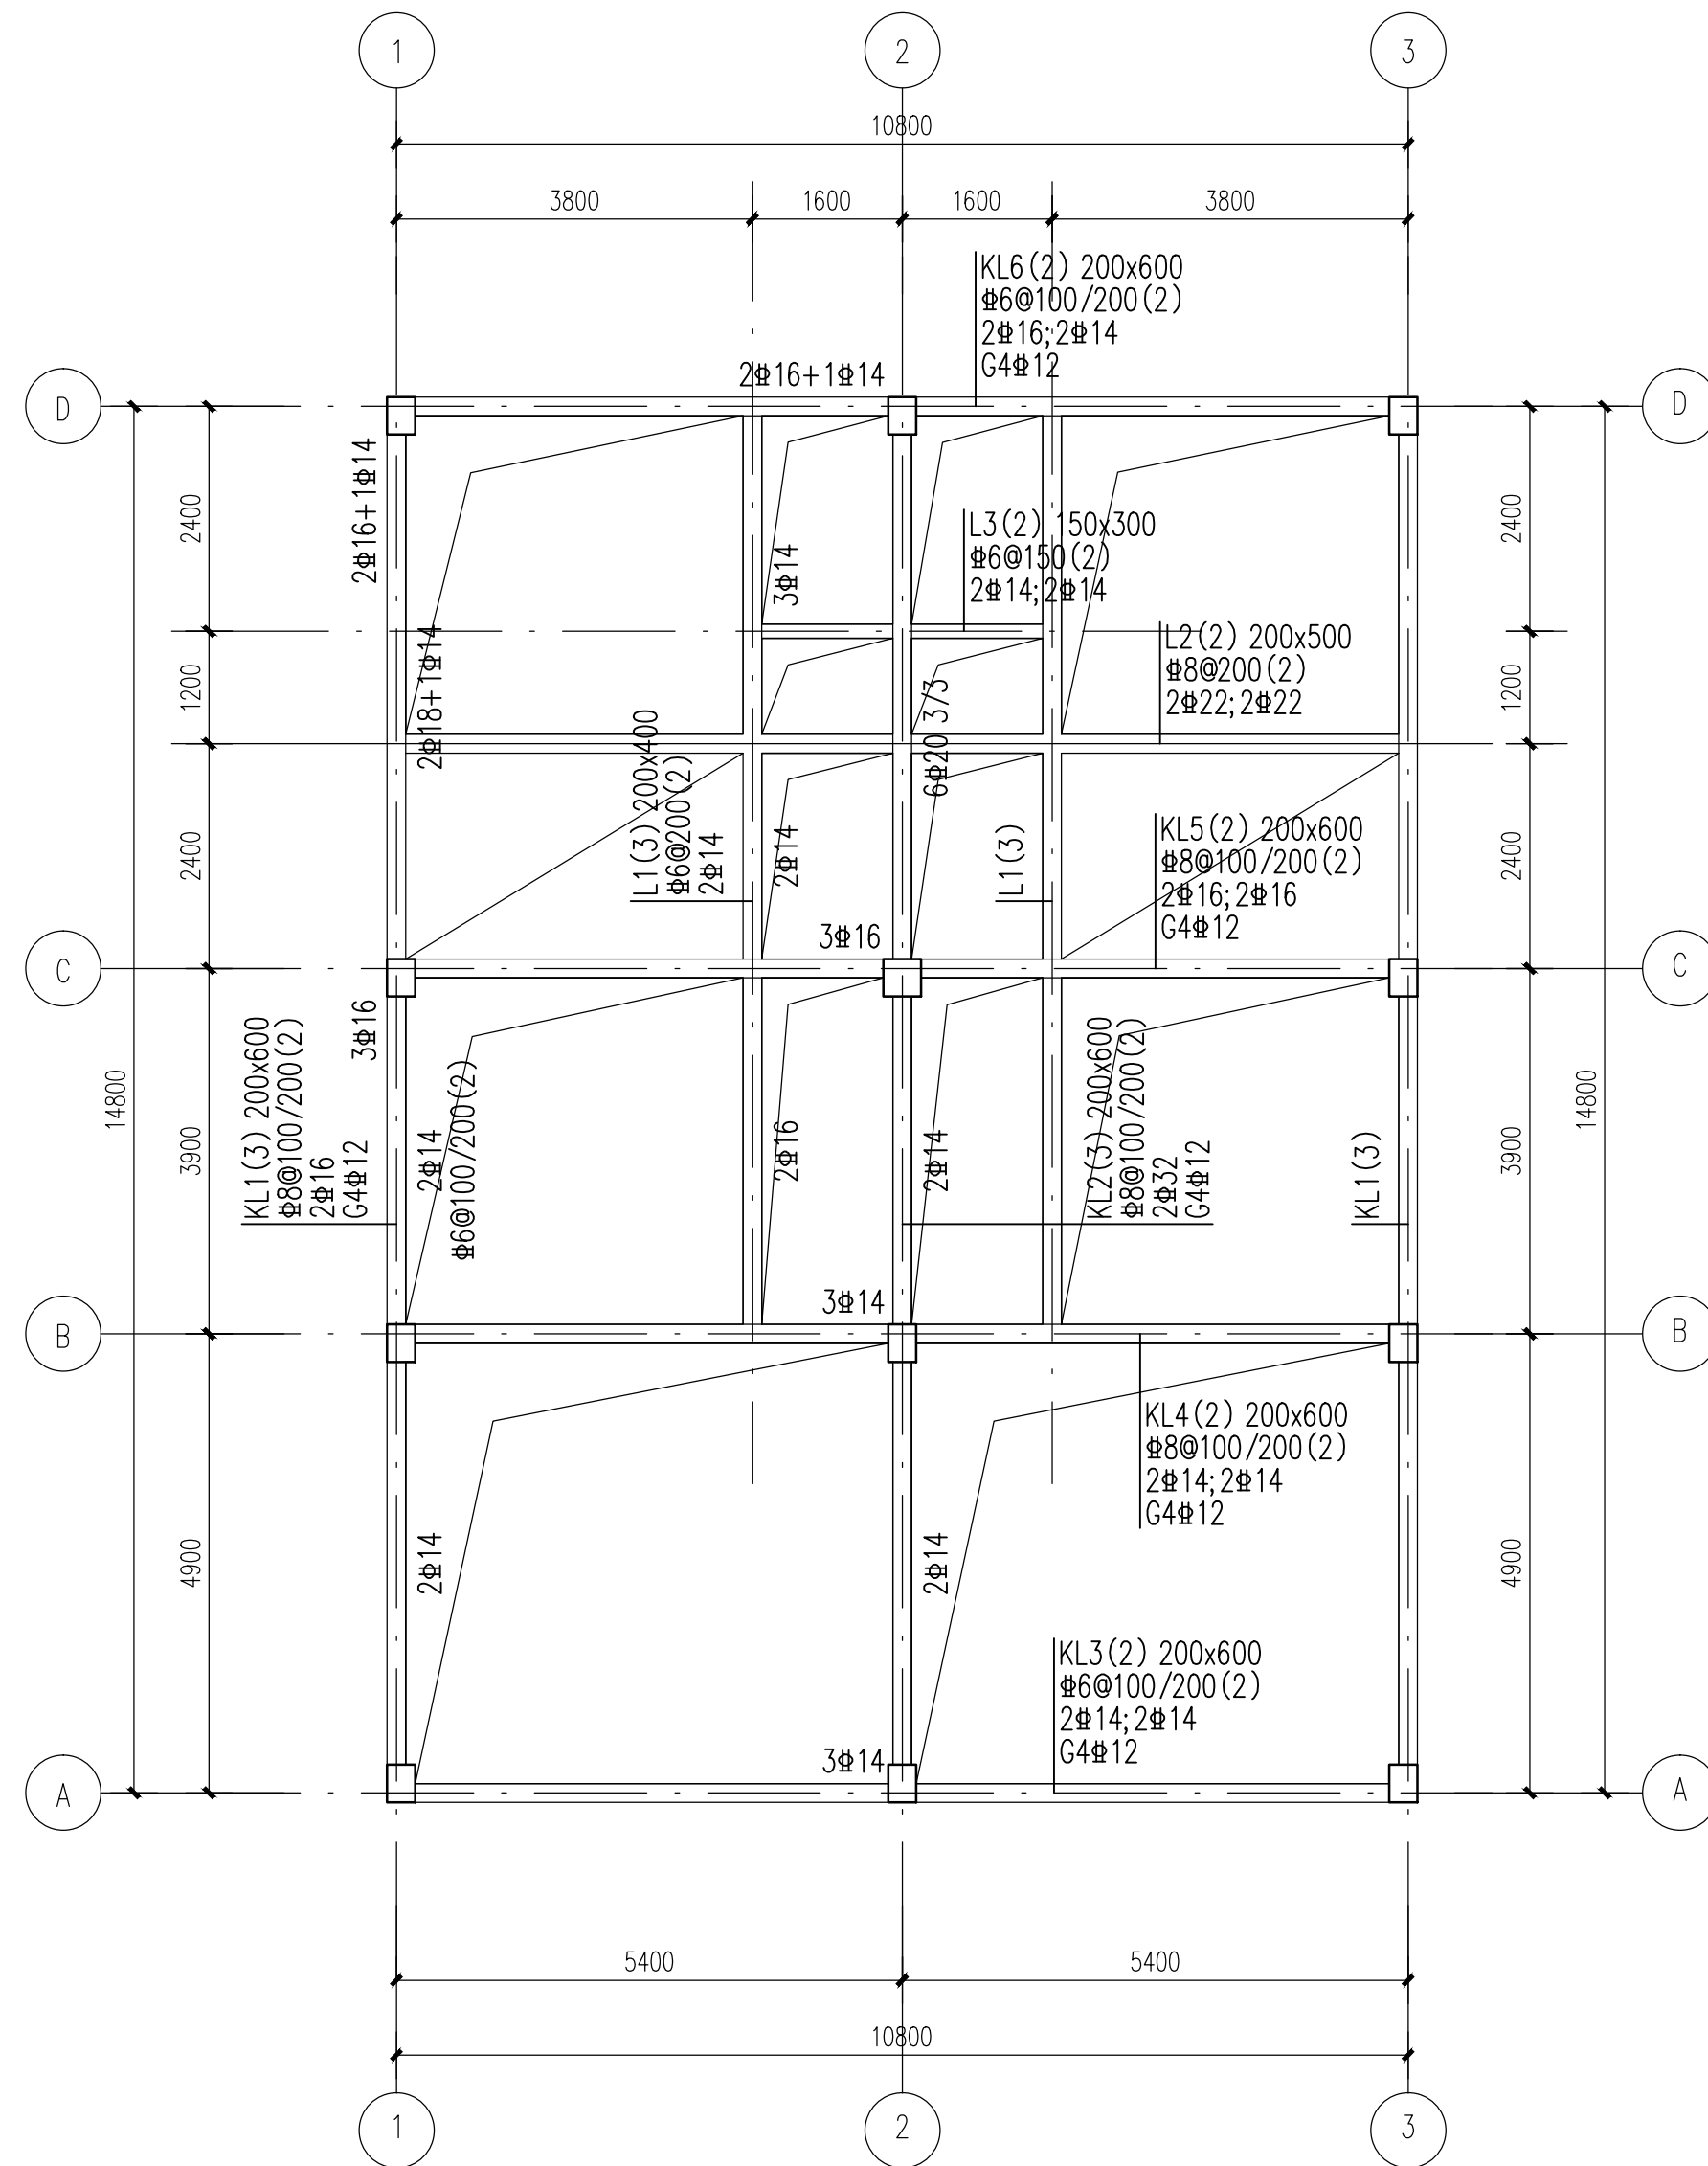

**标高-0.05m梁配筋图** 1:100


**说明:**

- 1、未注明的梁顶标高同楼层，梁标注(X)内数字为梁顶相对于本层结构标高的高差。
- 2、定位：未注明梁定位详见相应楼层板配筋图。
- 3、图中的附加箍筋大小同梁箍筋，每边三根间距为50mm，未标注的附加吊筋为2Φ14。
- 4、次梁L与柱相连的一端设置加密区，加密区长度为1.5倍梁高，箍筋间距为梁高的1/4。
- 5、梯梁配合楼梯结构图施工。
- 6、折梁做法参见16G101-1。
- 7、对跨度不小于4米的现浇钢筋混凝土梁、板及悬挑板起拱值不小于跨度的1/500。
- 8、本图按16G101-1绘制，其中梁代号为“L”（非框架梁）、“JZL”（井字梁）的梁表示端支座上部钢筋为铰接，其中梁代号为“Lg”（非框架梁）、“JZLg”（井字梁）的梁表示端支座上部钢筋为充分利用钢筋的抗拉强度。

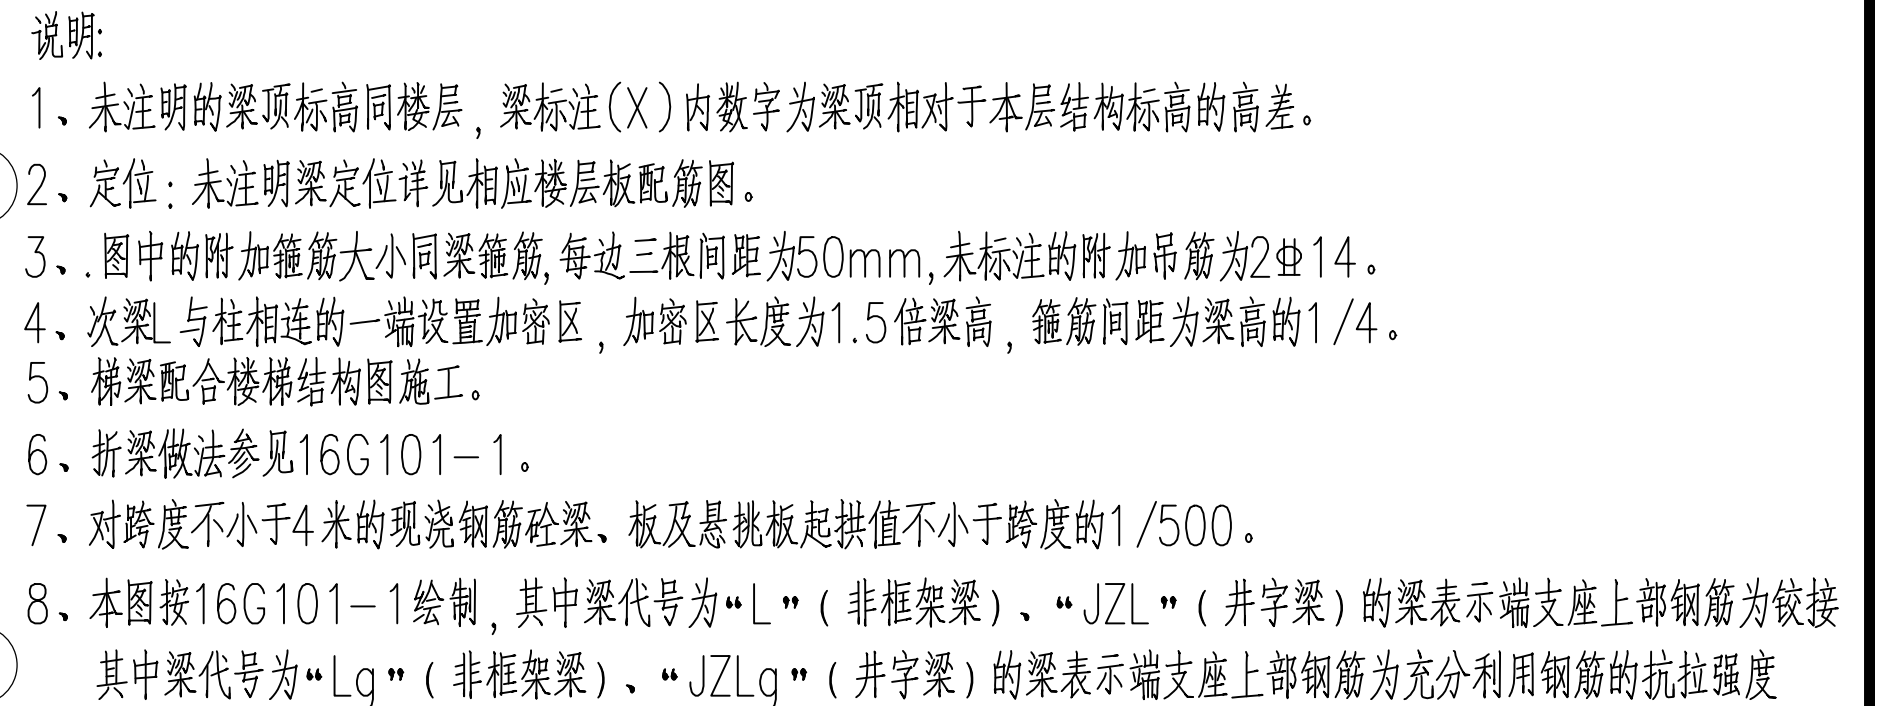

|             |    |      |
|-------------|----|------|
| 标高3.55m梁配筋图 | 图别 | 结 施  |
|             | 图号 | J-06 |



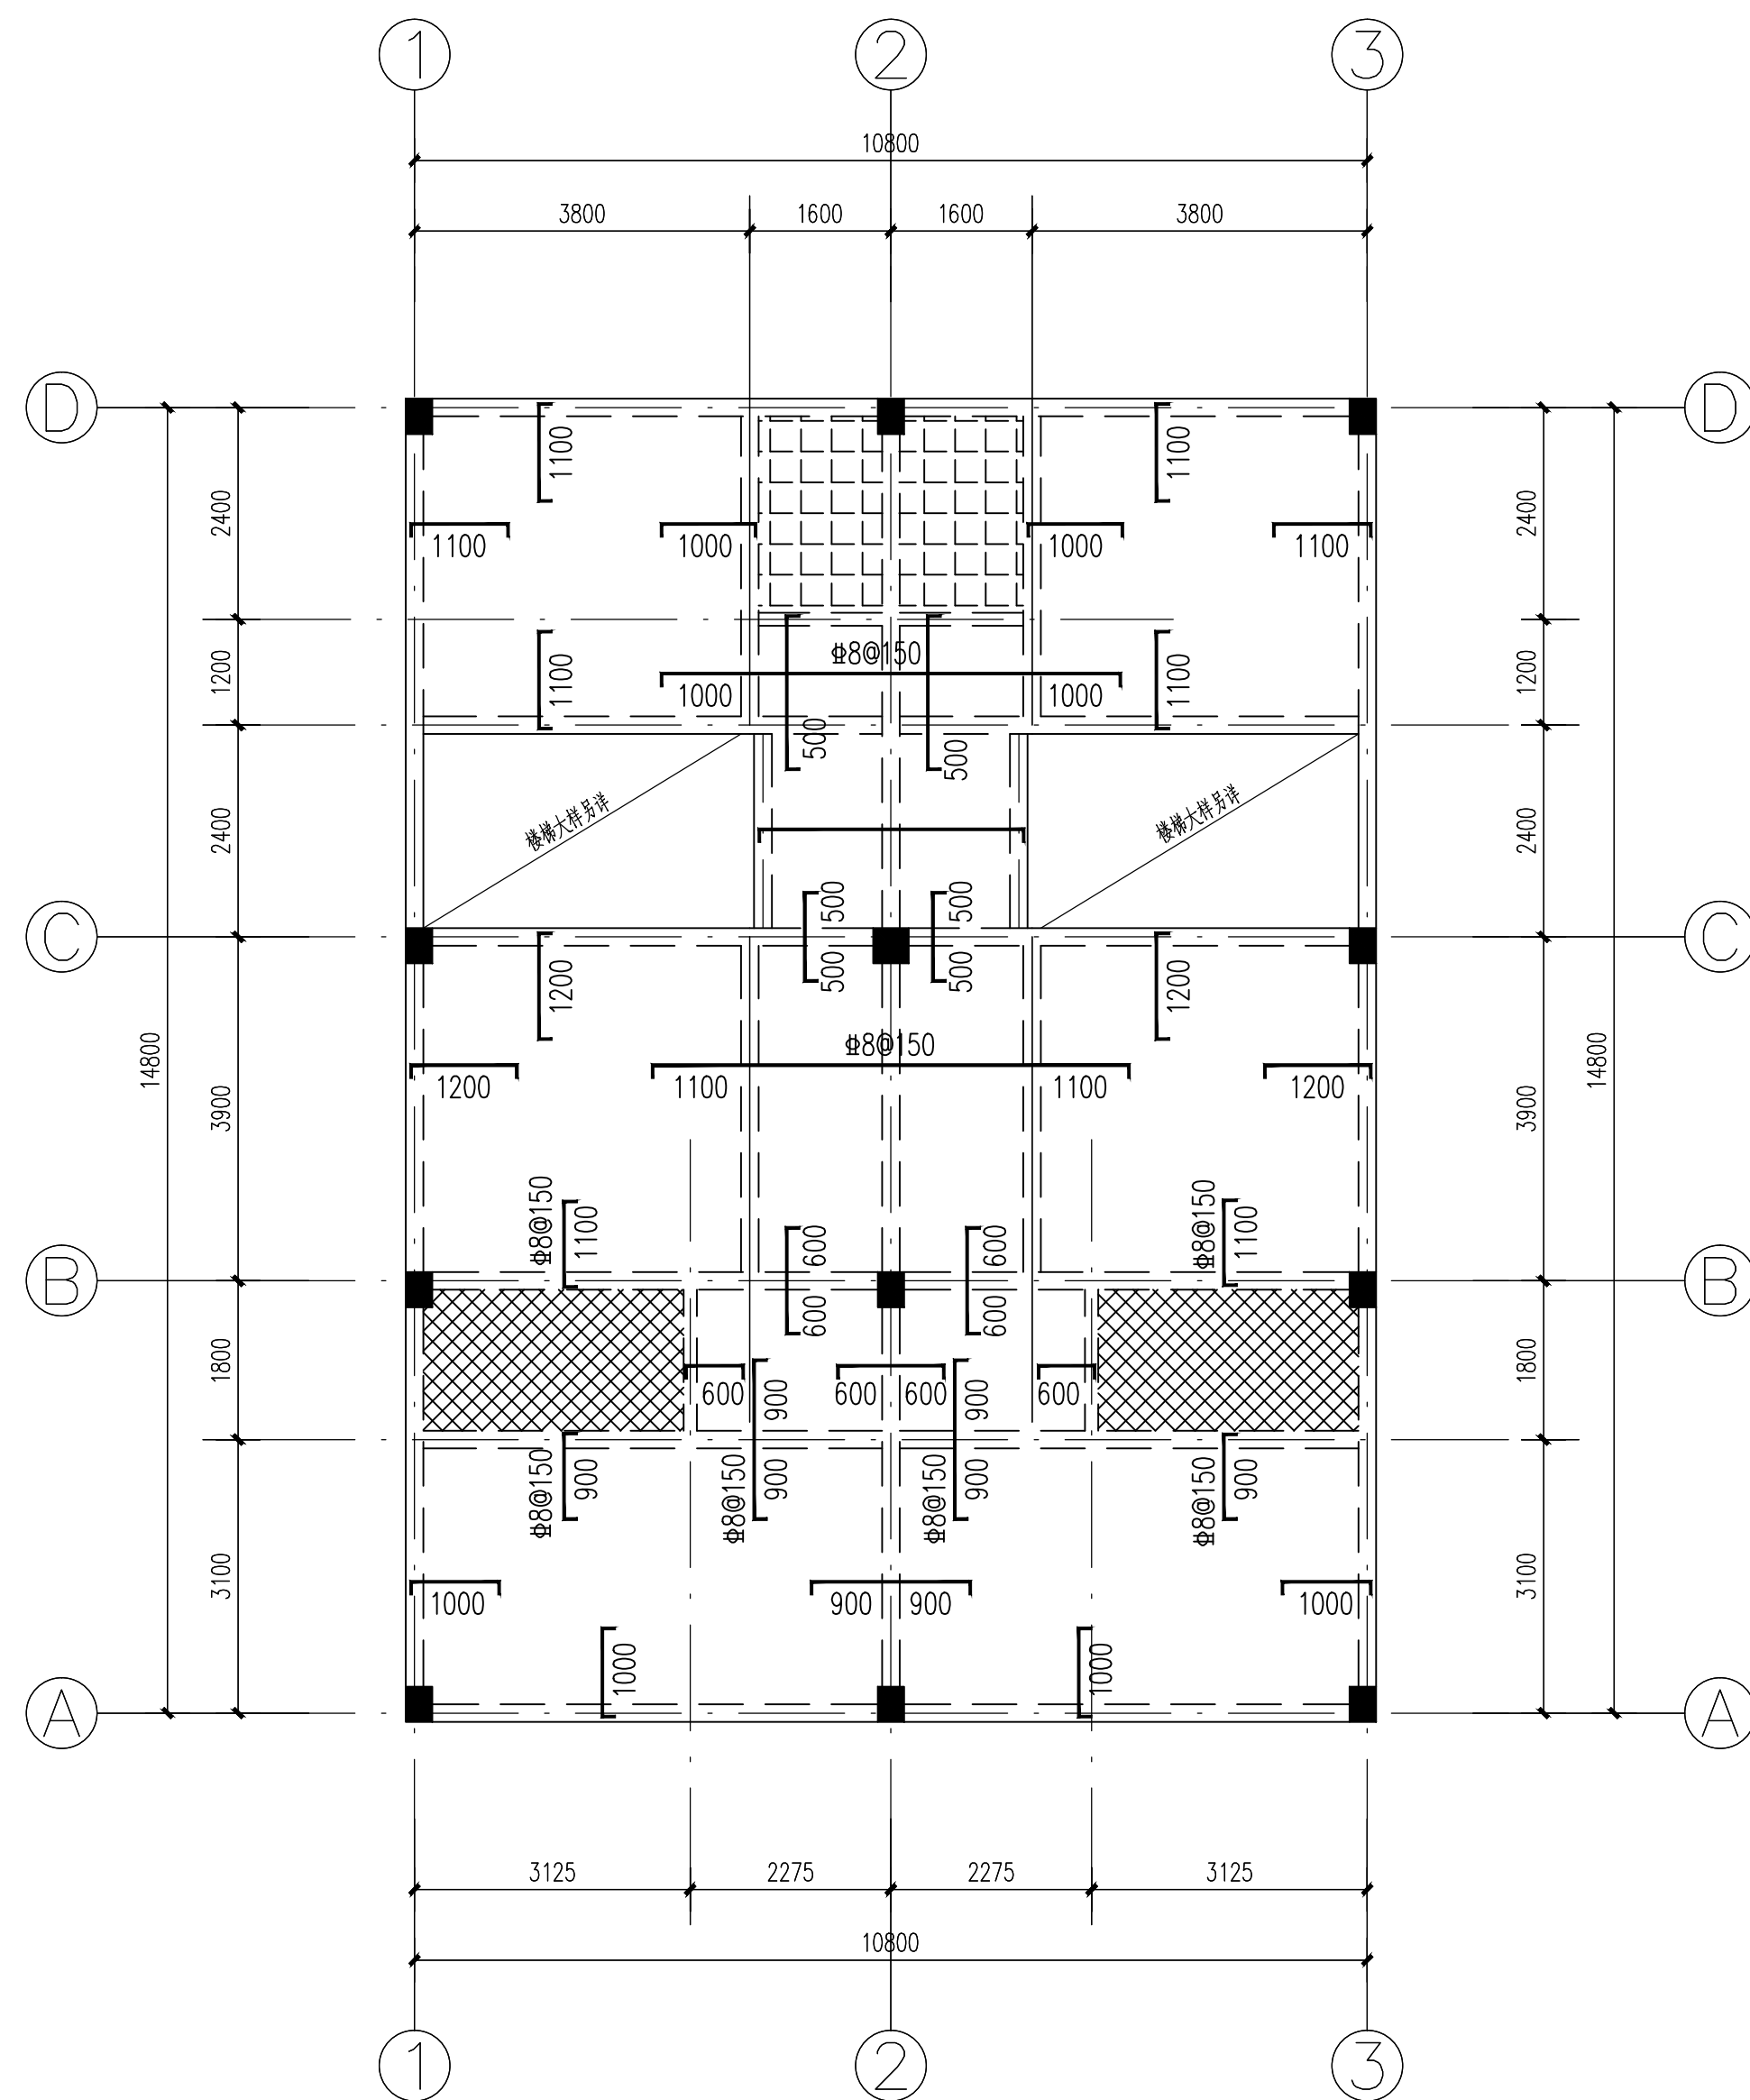

标高3.55m板配筋图 1:100

说明:


- 1、图中未注明板顶标高为3.550m;图中“H”表示本楼层标高;  
除了特殊注明外板厚均为120mm;
- 2、图中未表示的板底钢筋为 $\Phi 8@200$ 双向通长布置;  
未表示的板顶钢筋为 $\Phi 8@200$ ;分布钢筋为 $\Phi 6@200$   

表示区域,板厚120mm;标高为H-0.100m,钢筋为 $\Phi 8@200$ 双层双向通长布置;


表示区域,板厚120mm;标高为H-0.300m,钢筋为 $\Phi 8@200$ 双层双向通长布置;
- 3、图中所注长度为梁内侧至钢筋端头的长度;
- 4、板上直接砌墙的,相应位置板底设置2 $\Phi 14$ 的加强筋;
- 5、图中未注明的梁定位,均为与轴线居中或与柱边对齐
- 6、图中周边大样及洞口预留应结合建筑图,设备图确认无误后方可施工.
- 7、图中未尽之处详见16G101-1及总说明.
- 8、各楼层水电等管道井钢筋预留,待管线穿好后再用高一级的混凝土二次浇筑,管道井位置详建施。
9. 构造柱与框架柱紧靠时,应采用油毡隔开。

标高3.55m板配筋图

|    |      |
|----|------|
| 图别 | 结 施  |
| 图号 | J-08 |

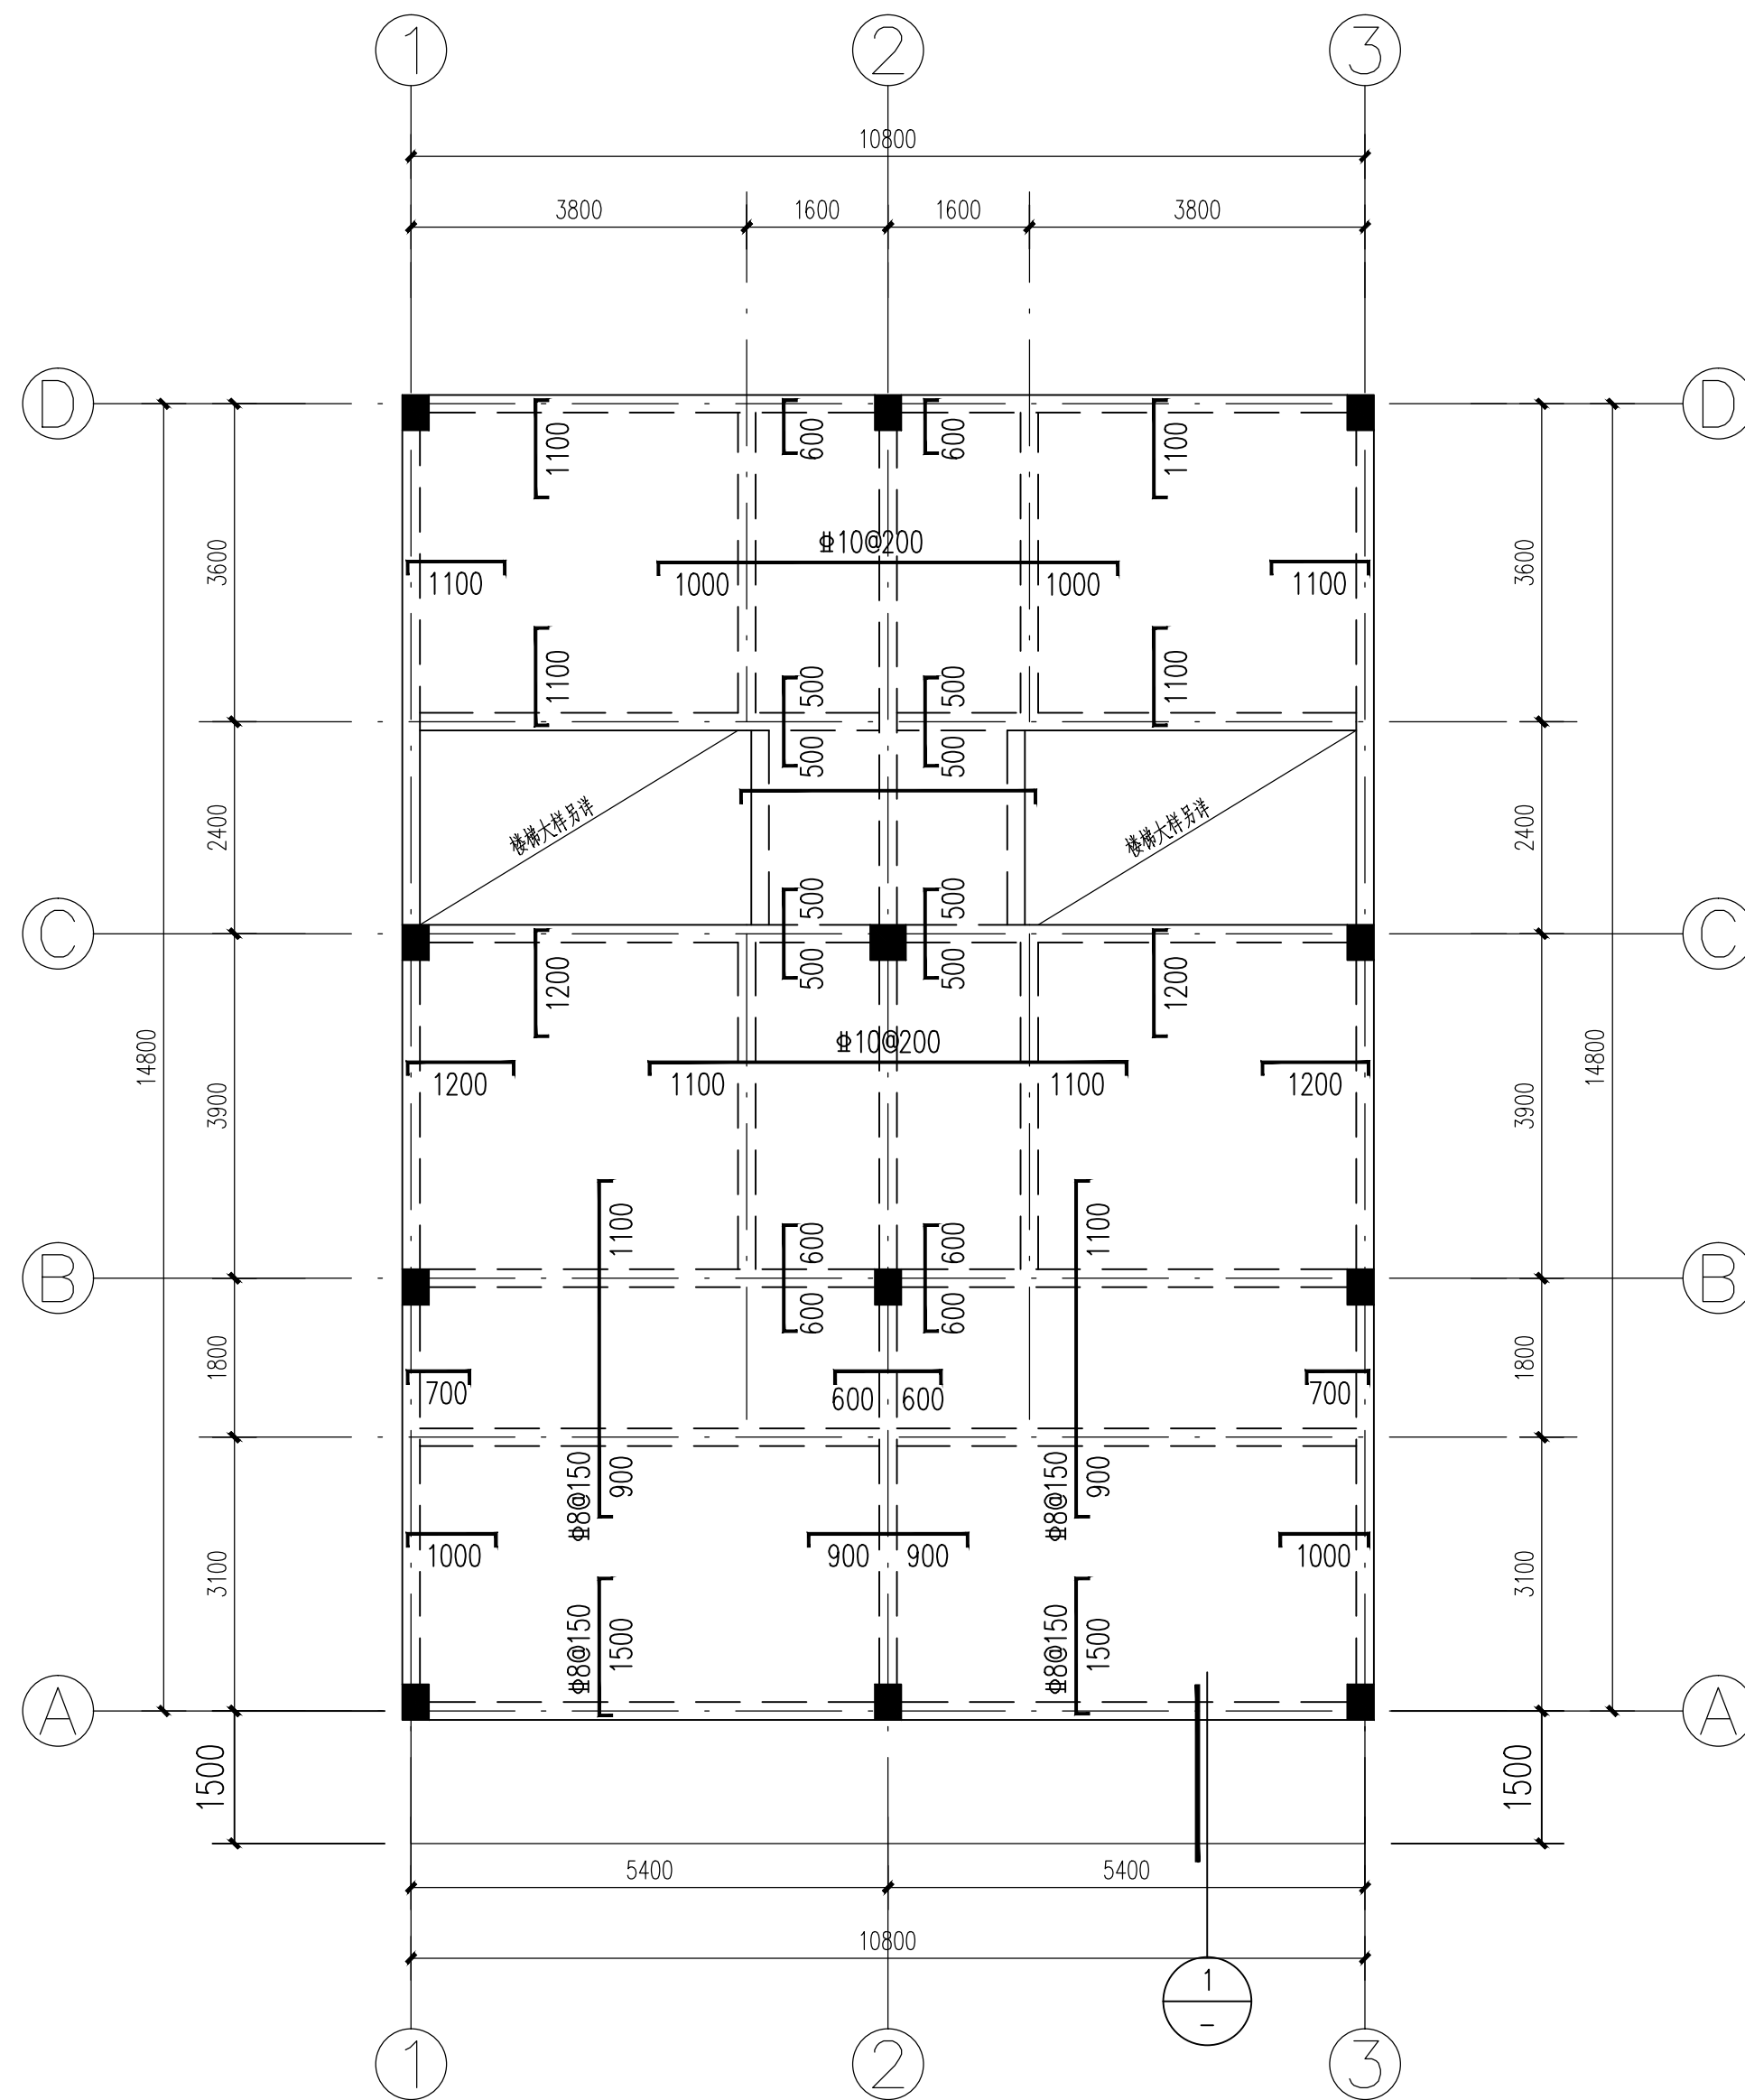

标高6.85m板配筋图 1:100

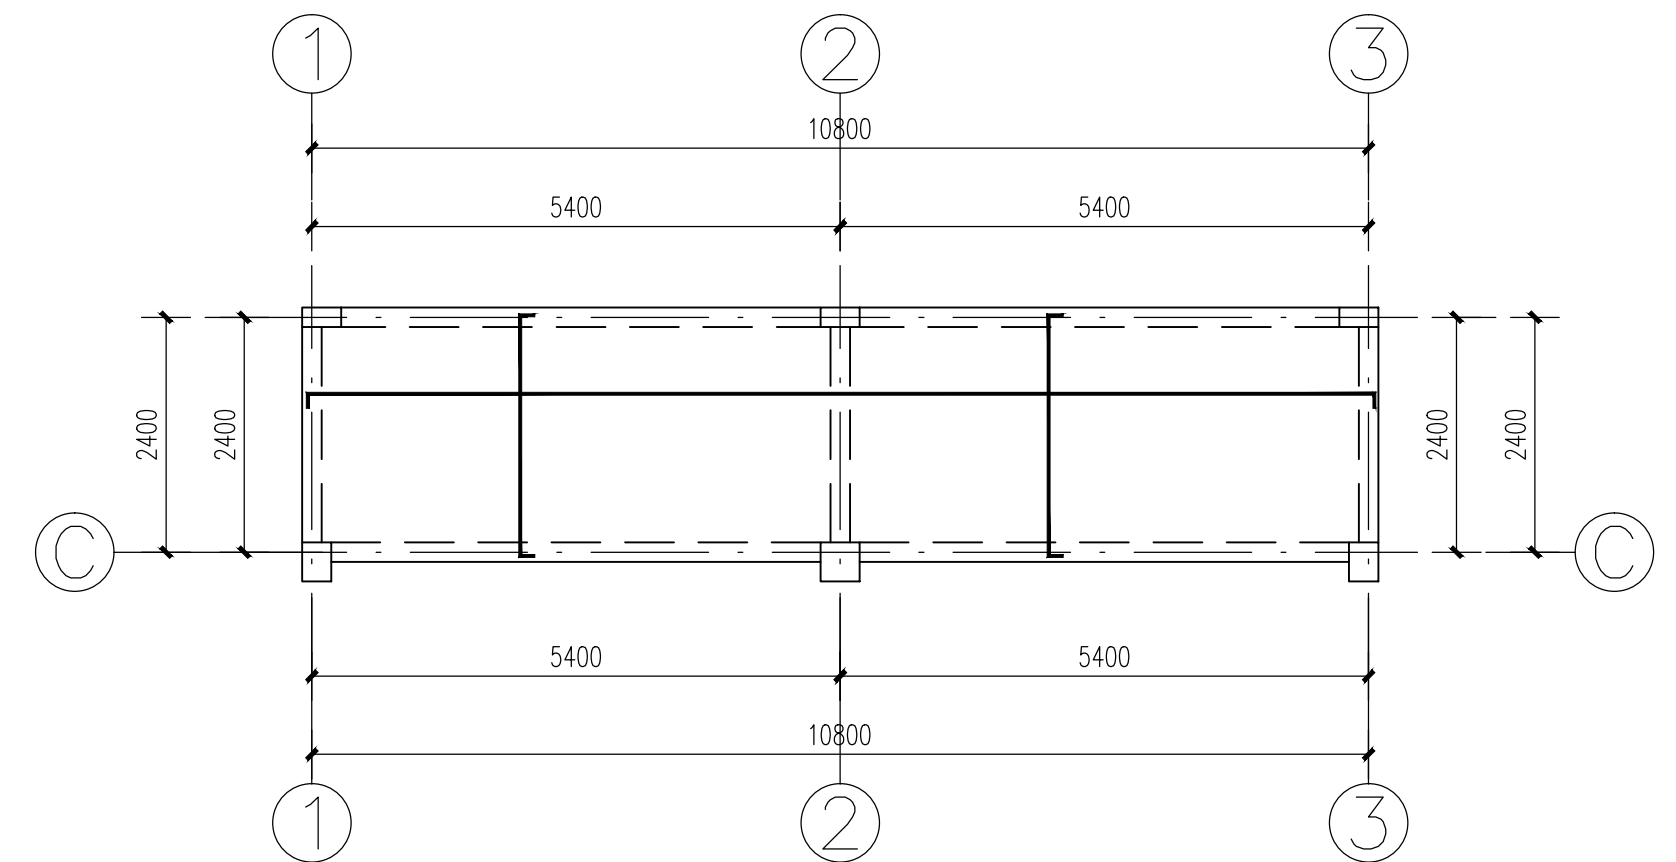


标高9.65m板配筋图 1:100

说明:

- 1、图中未注明板顶标高为3.550m;图中“H”表示本楼层标高;  
除了特殊注明外板厚均为120mm;
- 2、图中未表示的板底钢筋为 $\Phi 8@200$ 双向通长布置;  
未表示的板顶钢筋为 $\Phi 8@200$ ;分布钢筋为 $\Phi 6@200$   


—— 表示区域,板厚120mm;标高为H-0.100m,钢筋为 $\Phi 8@200$ 双层双向通长布置;

—— 表示区域,板厚120mm;标高为H-0.300m,钢筋为 $\Phi 8@200$ 双层双向通长布置;
- 3、图中所注长度为梁内侧至钢筋端头的长度;
- 4、板上直接砌墙的,相应位置板底设置2 $\Phi 14$ 的加强筋;
- 5、图中未注明的梁定位,均为与轴线居中或与柱边对齐
- 6、图中周边大样及洞口预留应结合建筑图,设备图确认无误后方可施工.
- 7、图中未尽之处详见16G101-1及总说明。
- 8、各楼层水电等管道井钢筋预留,待管线穿好后再用高一级的混凝土二次浇筑,管道井位置详建施。
- 9、构造柱与框架柱紧靠时,应采用油毡隔开。

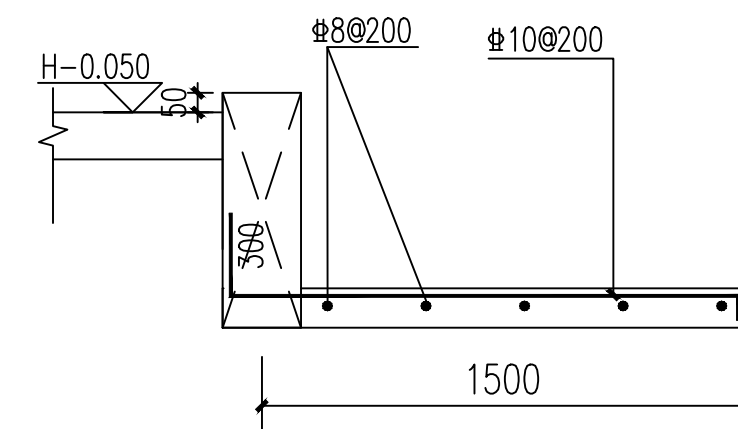


1


|             |    |      |
|-------------|----|------|
| 标高6.85m板配筋图 | 图别 | 结 施  |
| 标高9.65m板配筋图 | 图号 | J-09 |

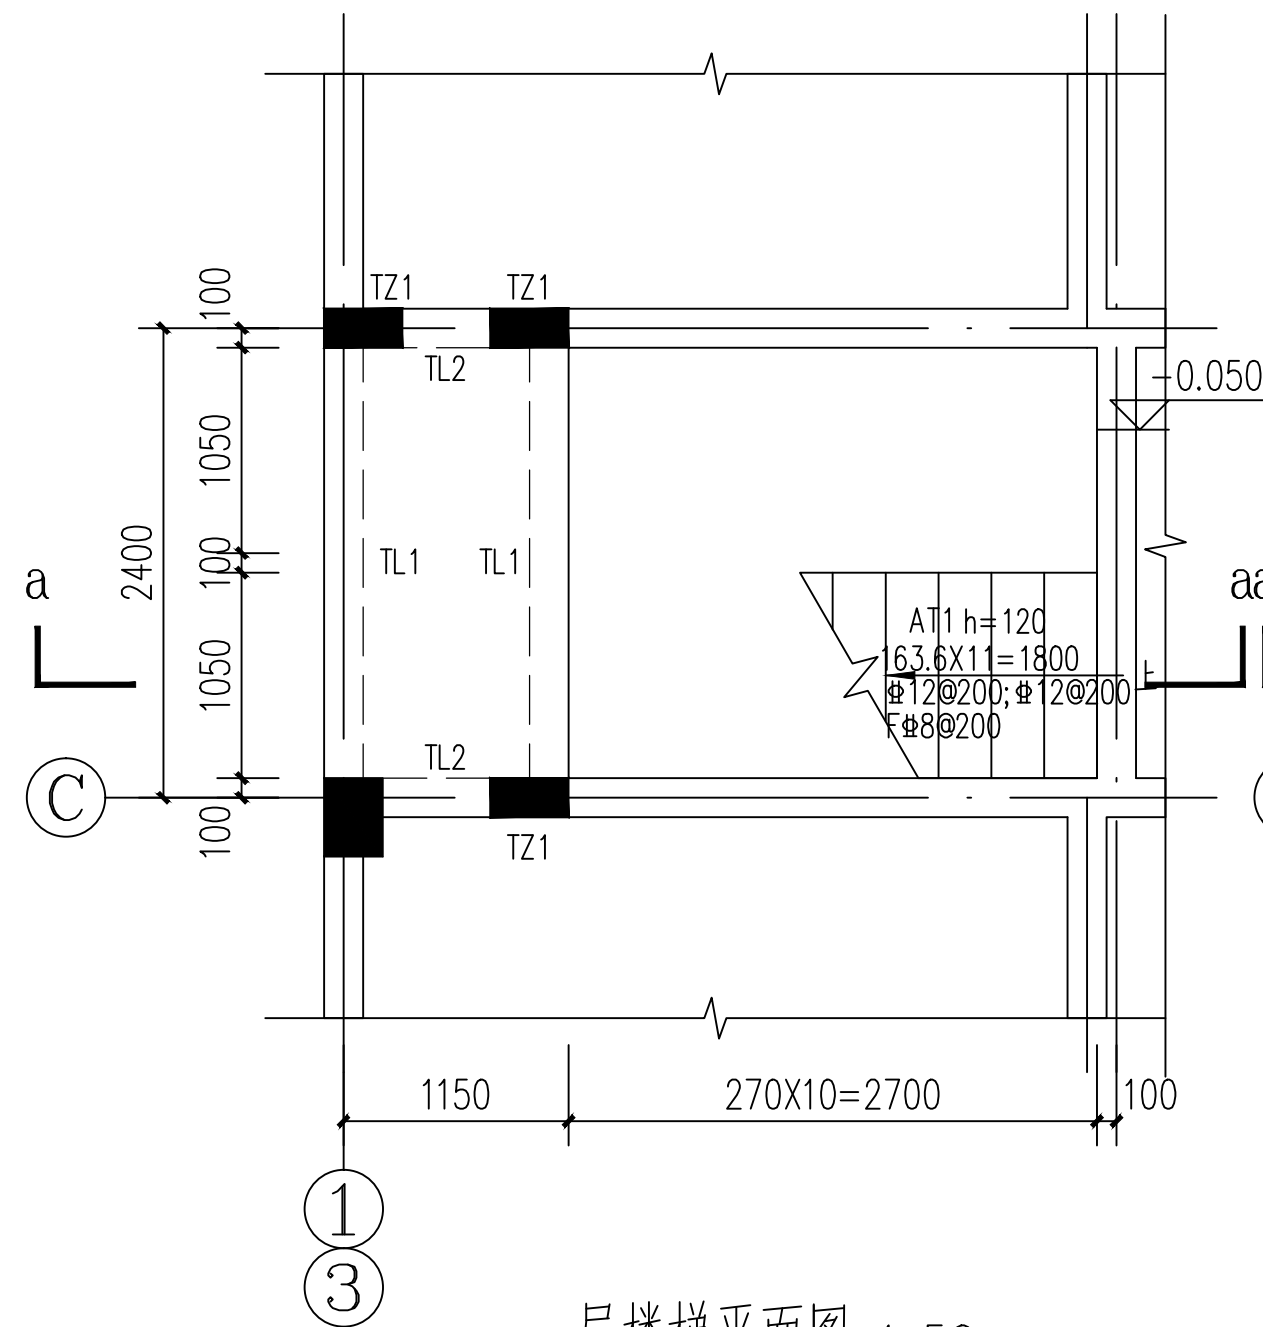



一层楼梯平面图 1:50

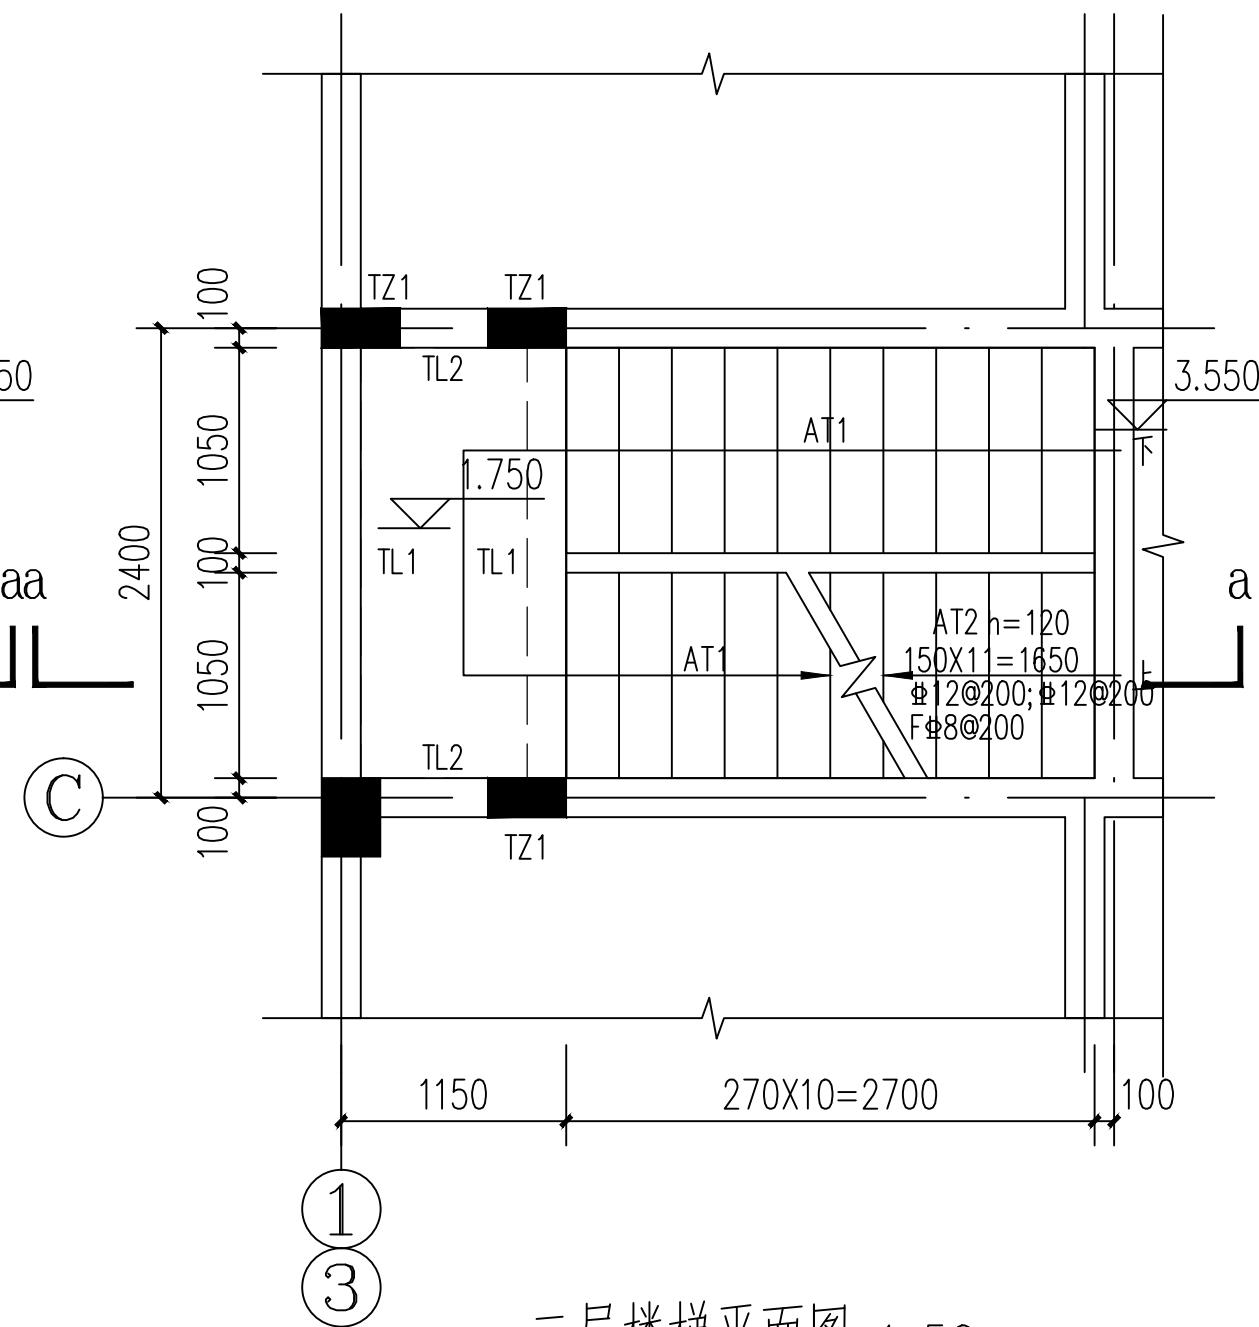


二层楼梯平面图 1:50

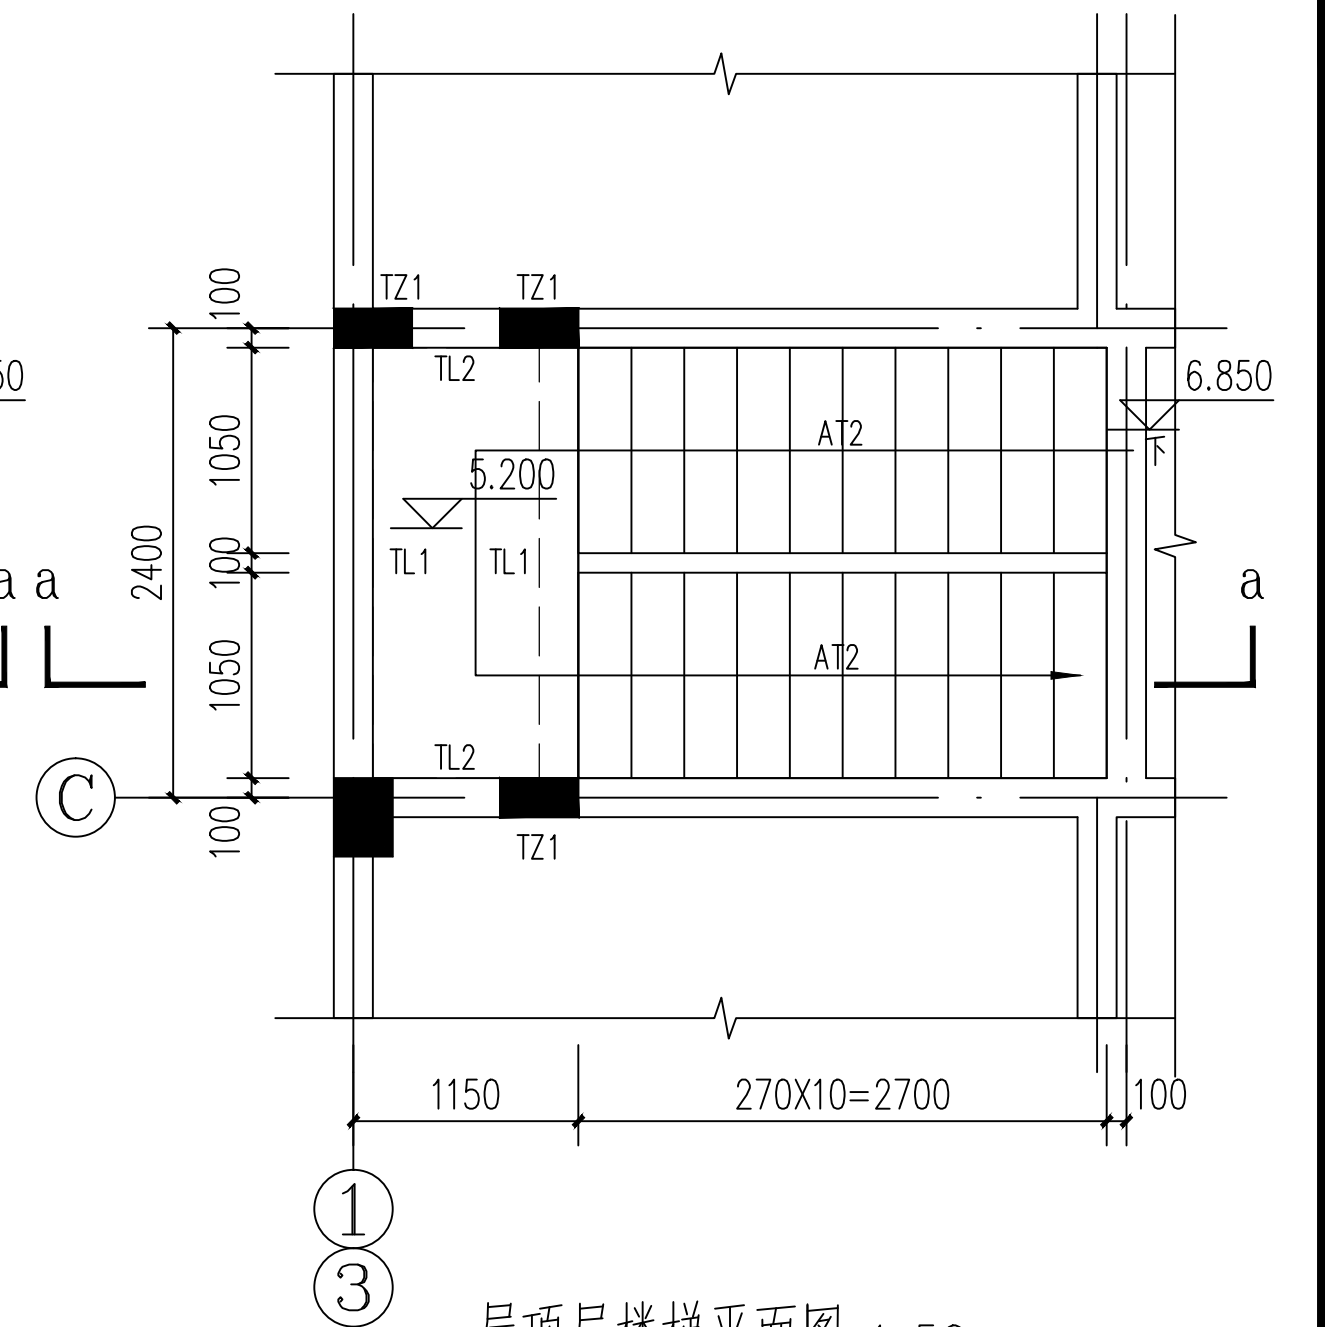

屋顶层楼梯平面图 1:50

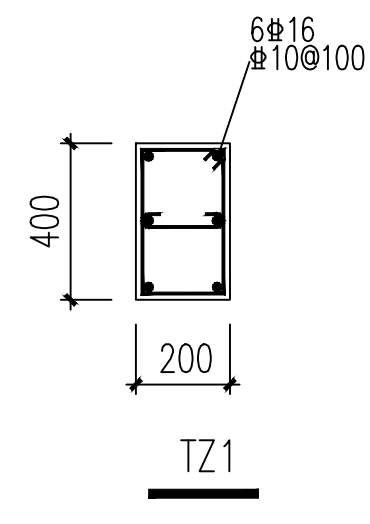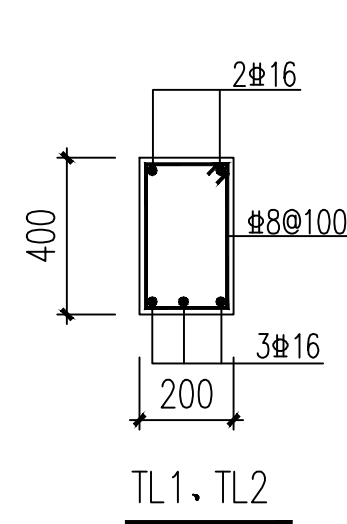

|         |    |      |
|---------|----|------|
| 楼梯平面布置图 | 图别 | 结 施  |
|         | 图号 | J-10 |

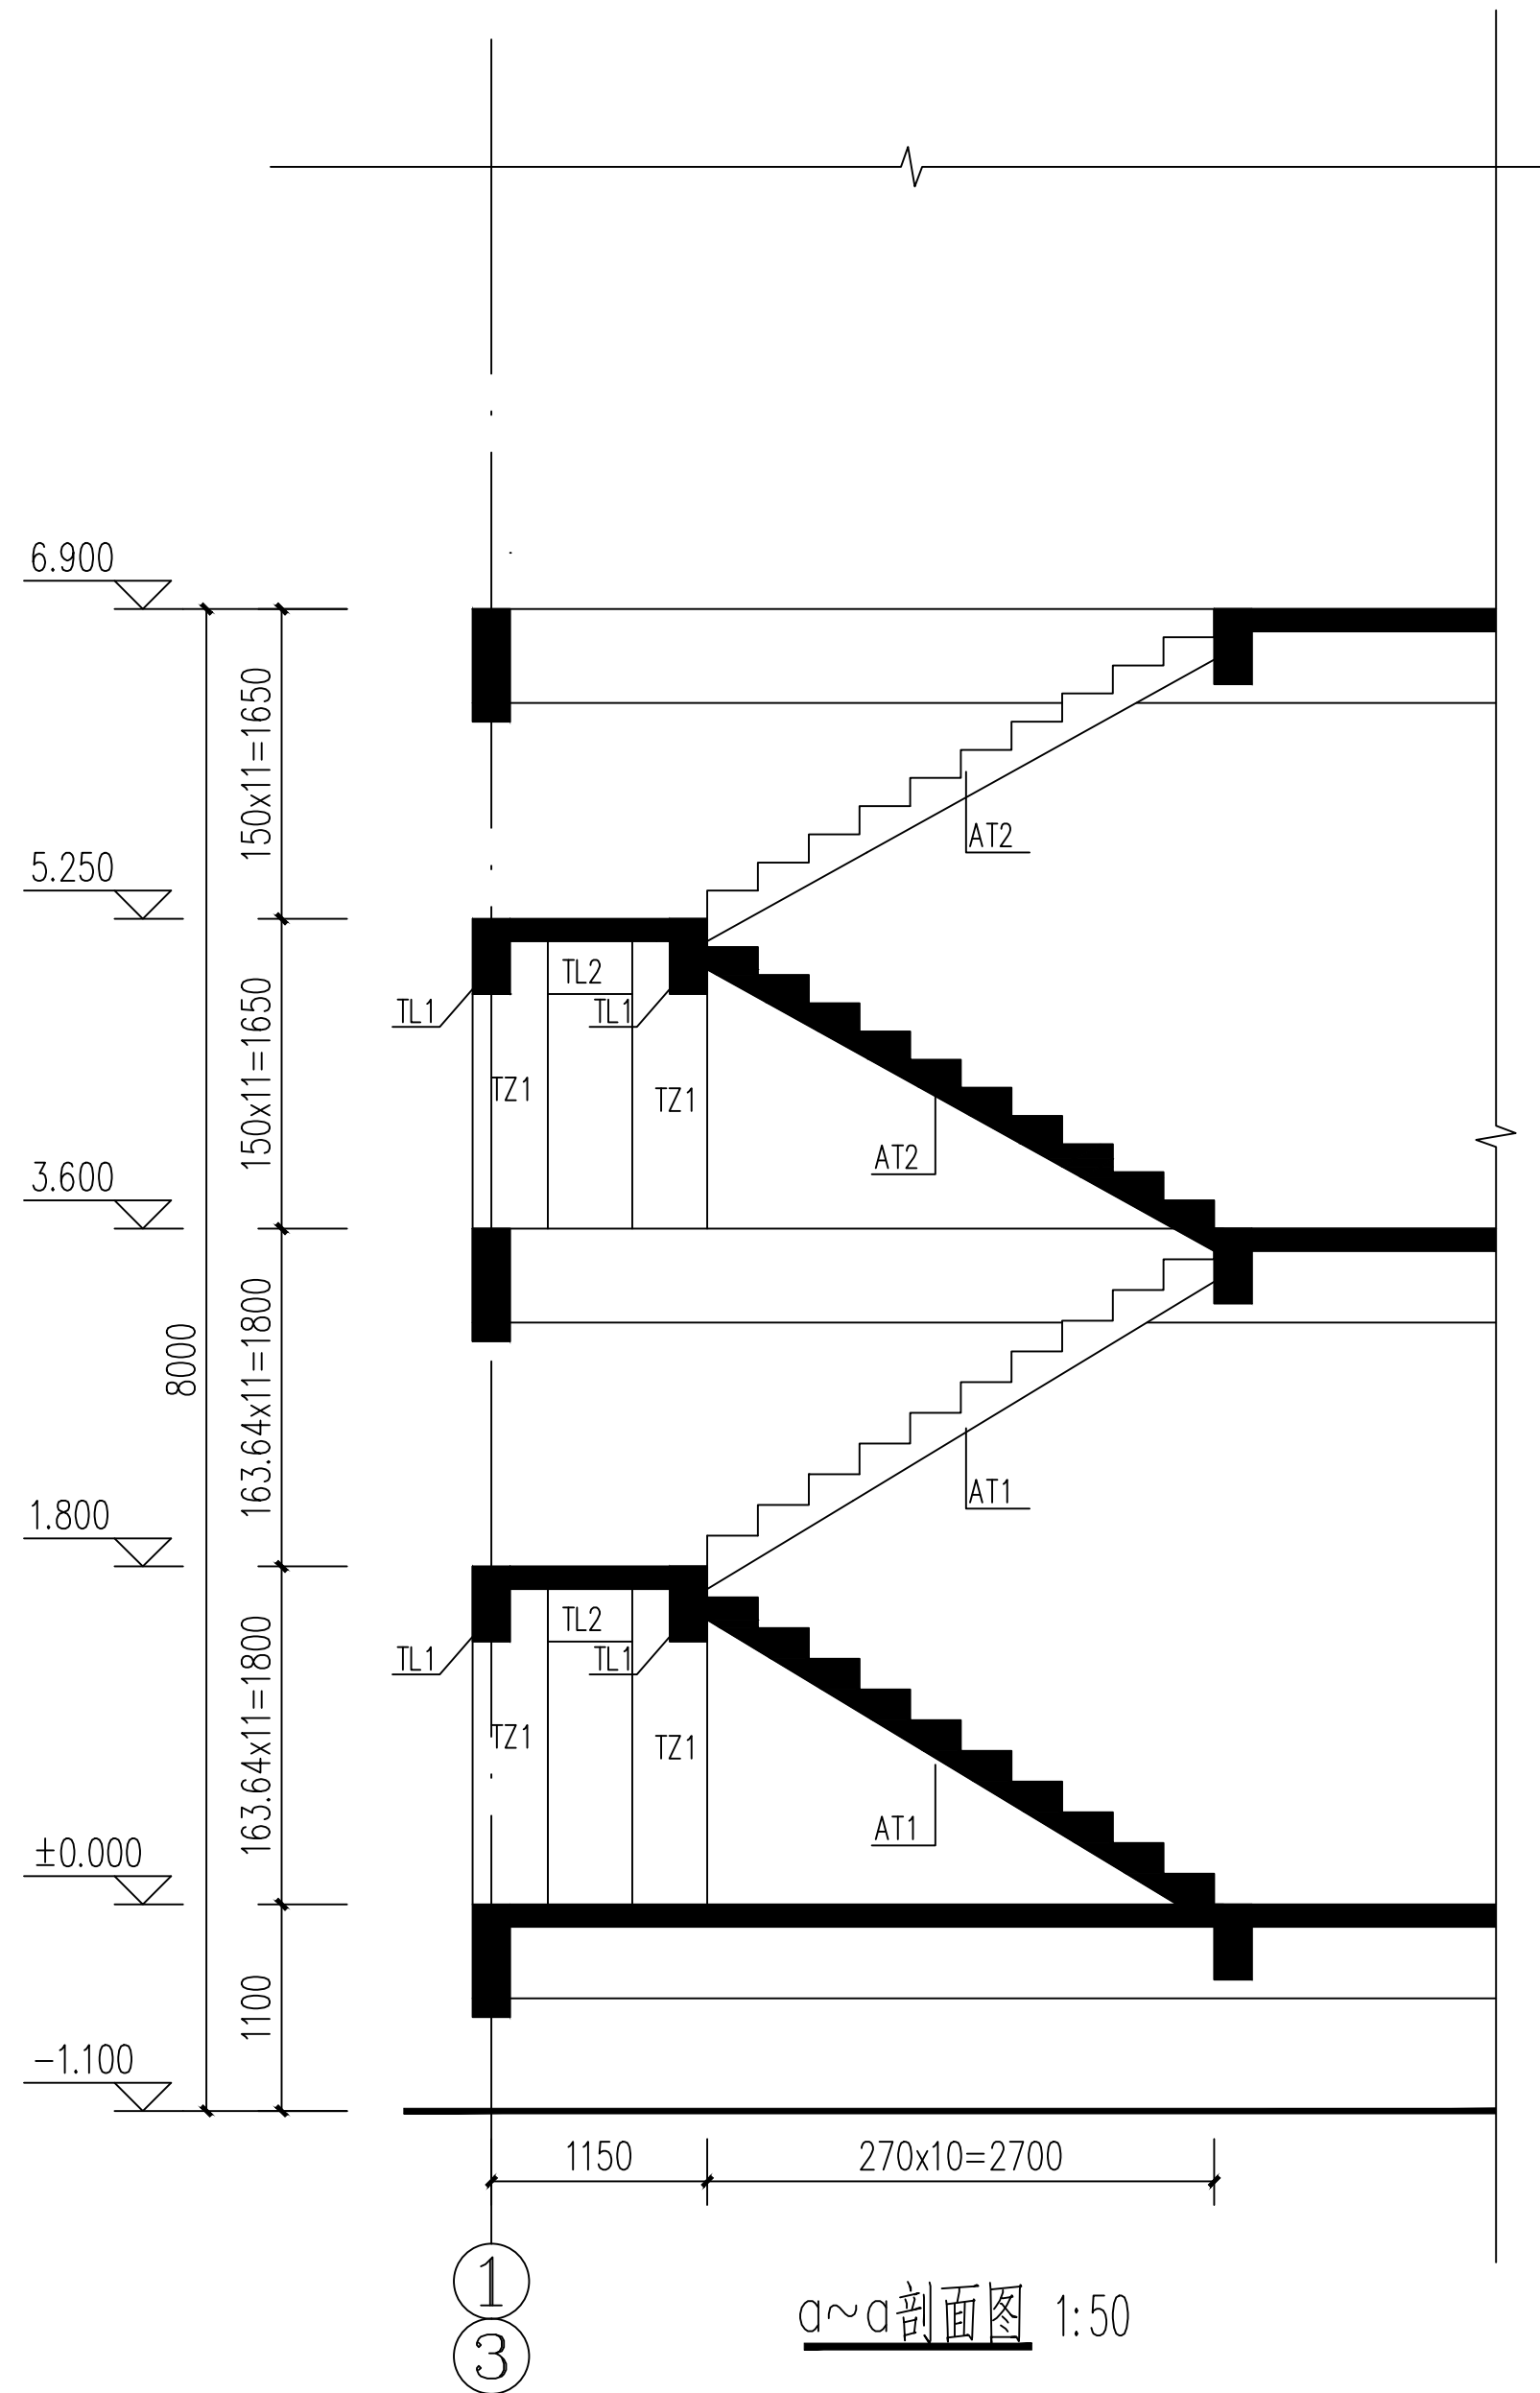

说明:

1. 本楼梯平面图, 剖面图与国家标准图集(16G101-2)配合使用。
2. 楼梯配筋构造见16G101-2, 楼梯栏杆与埋件见建施图。
3. 楼梯混凝土强度同相应楼层板混凝土强度。
4. 该楼梯为抗震楼梯, 抗震等级同相应楼层框架。
5. 未定位梯柱贴框架柱边或与梯梁居中
6. 未注明楼梯平台板板厚为120mm; 配筋为 $\Phi 8@150$ 双层双向通长布置
7. 框架梁上支撑TZ、TL处, TZ、TL两侧每侧箍筋加密为3根, 间距50, 肢数与直径同相应主梁箍筋。
8. 梯柱与框架柱紧靠时, 应采用油毡隔开。

楼梯剖面图

|    |      |
|----|------|
| 图别 | 结 施  |
| 图号 | J-11 |