



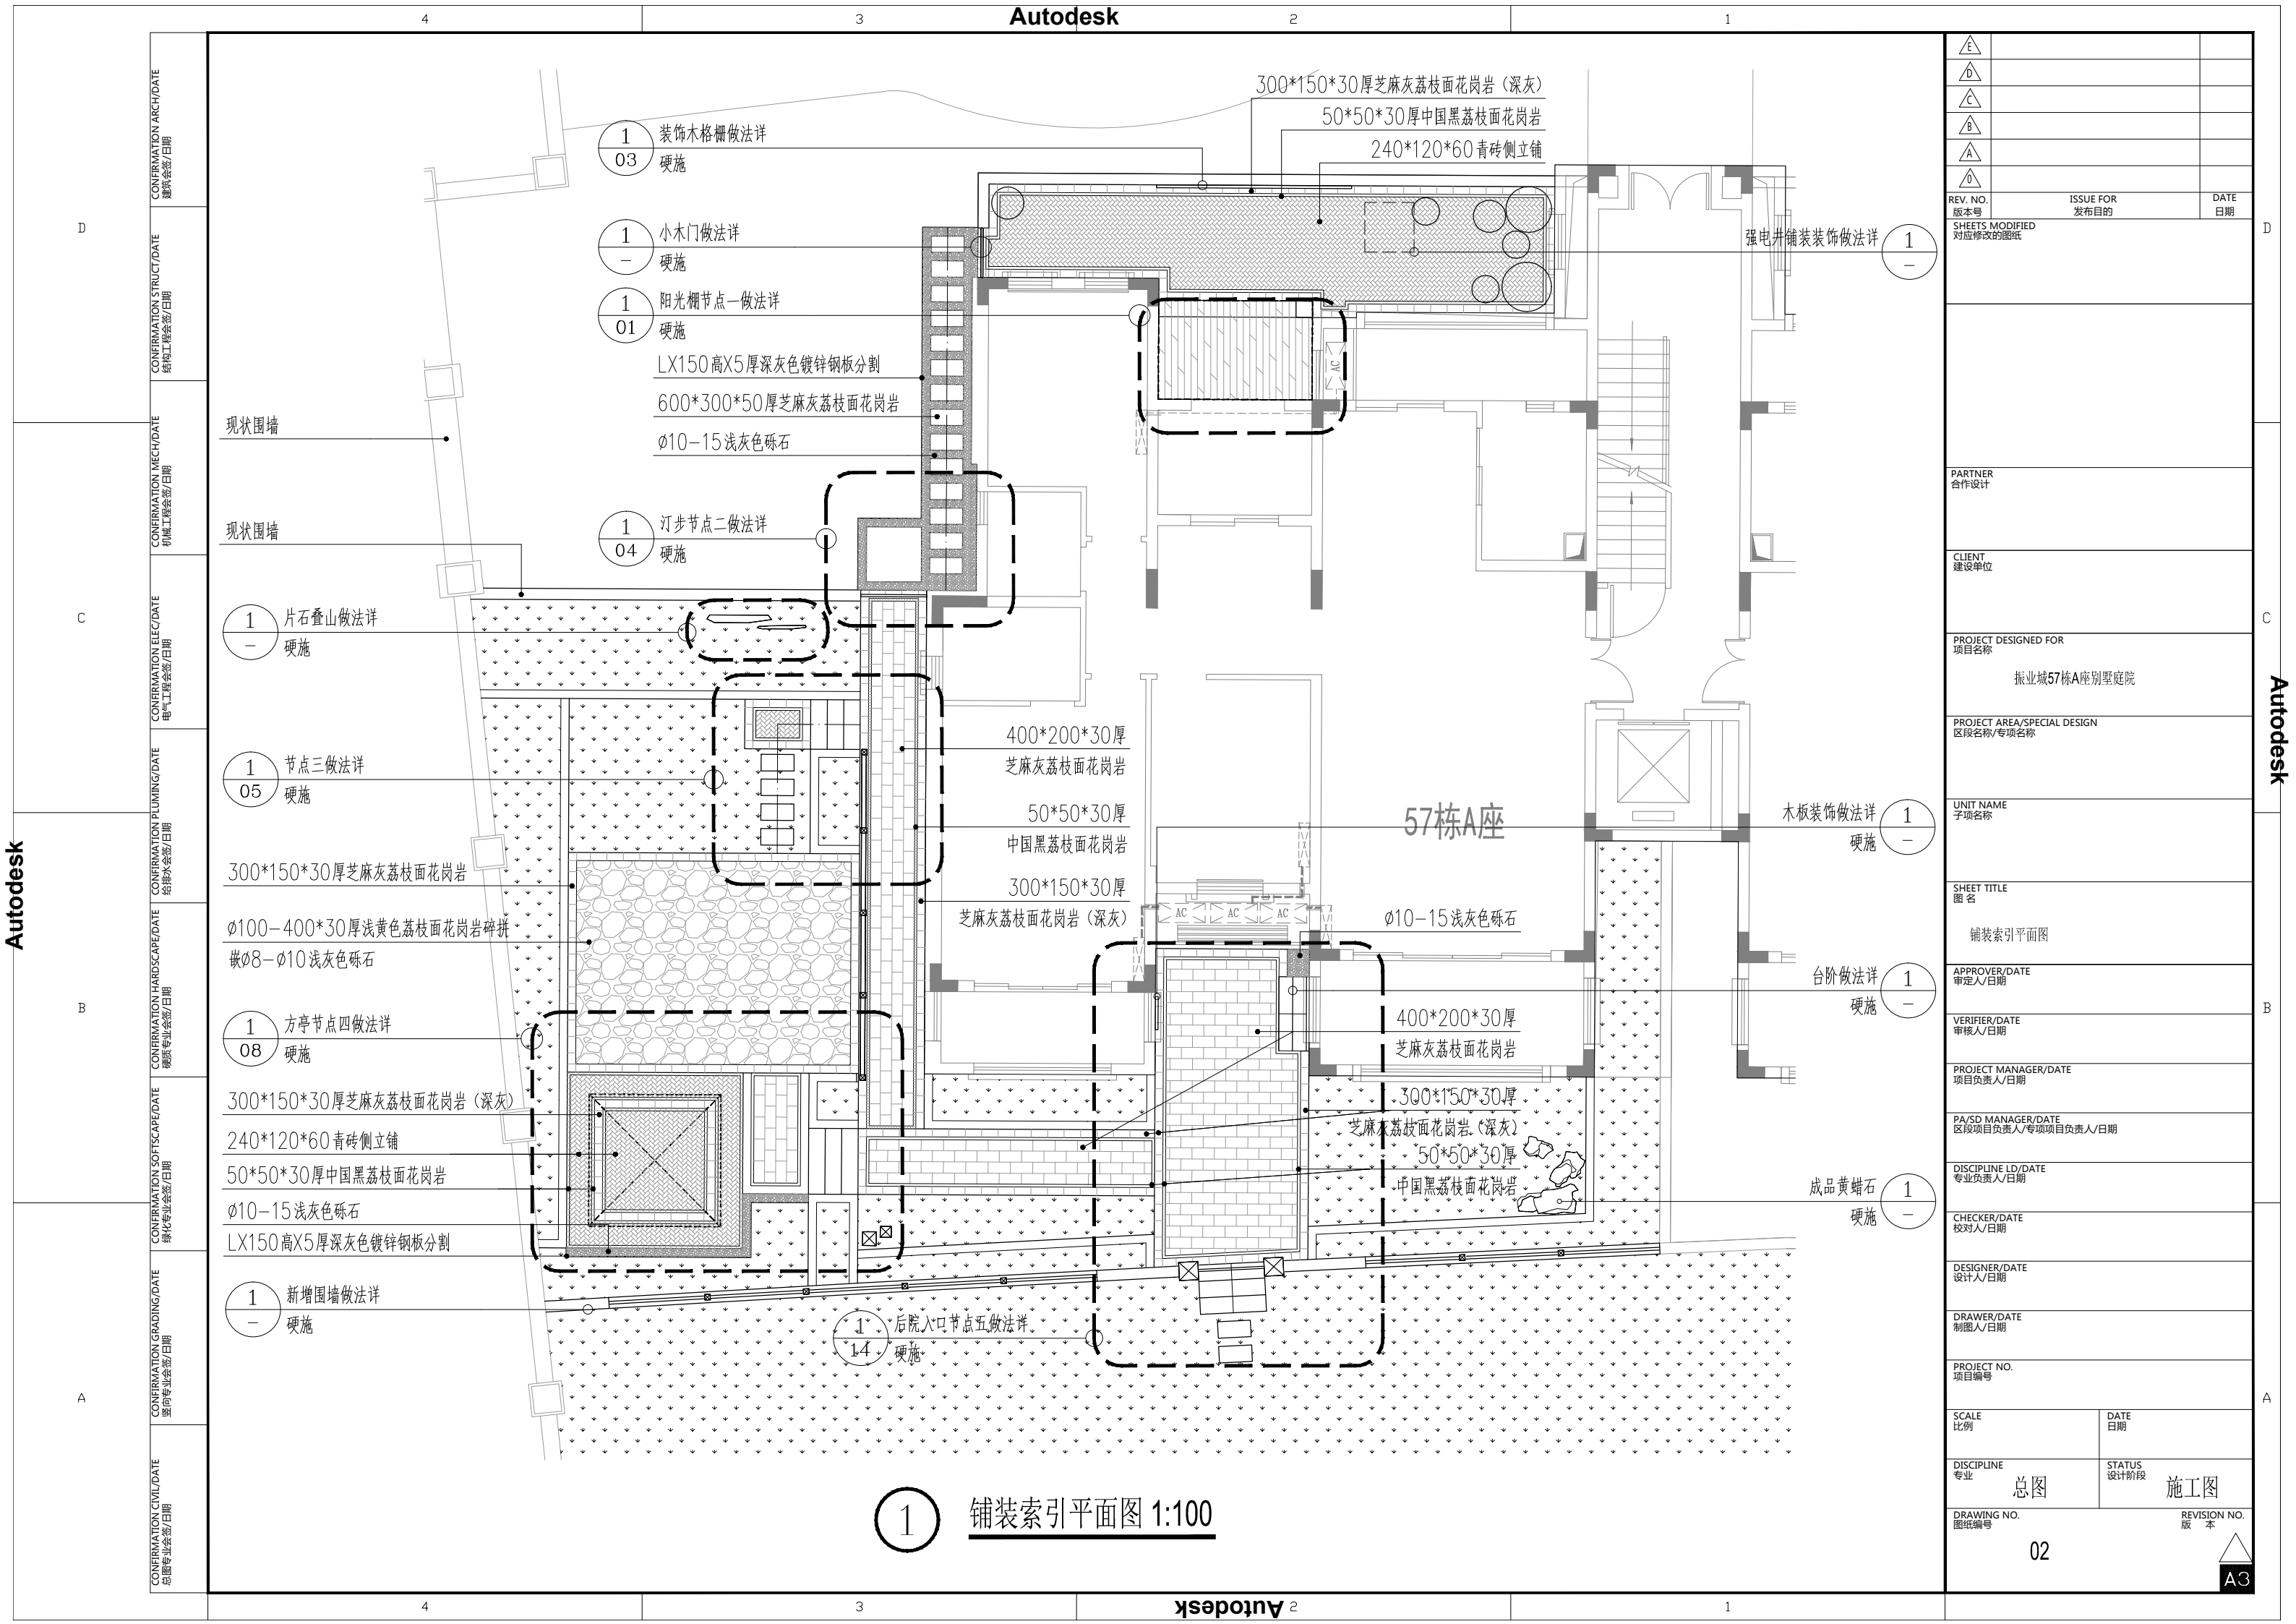



△E		
△D		
△C		
△B		
△A		
△0		
REV. NO. 版本号	ISSUE FOR 发布目的	DATE 日期
SHEETS MODIFIED 对应修改的图纸		
PARTNER 合作设计		
CLIENT 建设单位		
PROJECT DESIGNED FOR 项目名称		
振业城57栋A座别墅庭院		
PROJECT AREA/SPECIAL DESIGN 区段名称/专项名称		
UNIT NAME 子项名称		
SHEET TITLE 图名		
铺装索引平面图		
APPROVER/DATE 审定人/日期		
VERIFIER/DATE 审核人/日期		
PROJECT MANAGER/DATE 项目负责人/日期		
PA/SD MANAGER/DATE 区段项目负责人/专项项目负责人/日期		
DISCIPLINE LD/DATE 专业负责人/日期		
CHECKER/DATE 校对人/日期		
DESIGNER/DATE 设计人/日期		
DRAWER/DATE 制图人/日期		
PROJECT NO. 项目编号		
SCALE 比例		DATE 日期
DISCIPLINE 专业		STATUS 设计阶段
总图		施工图
DRAWING NO. 图纸编号		REVISION NO. 版本
02		△A3

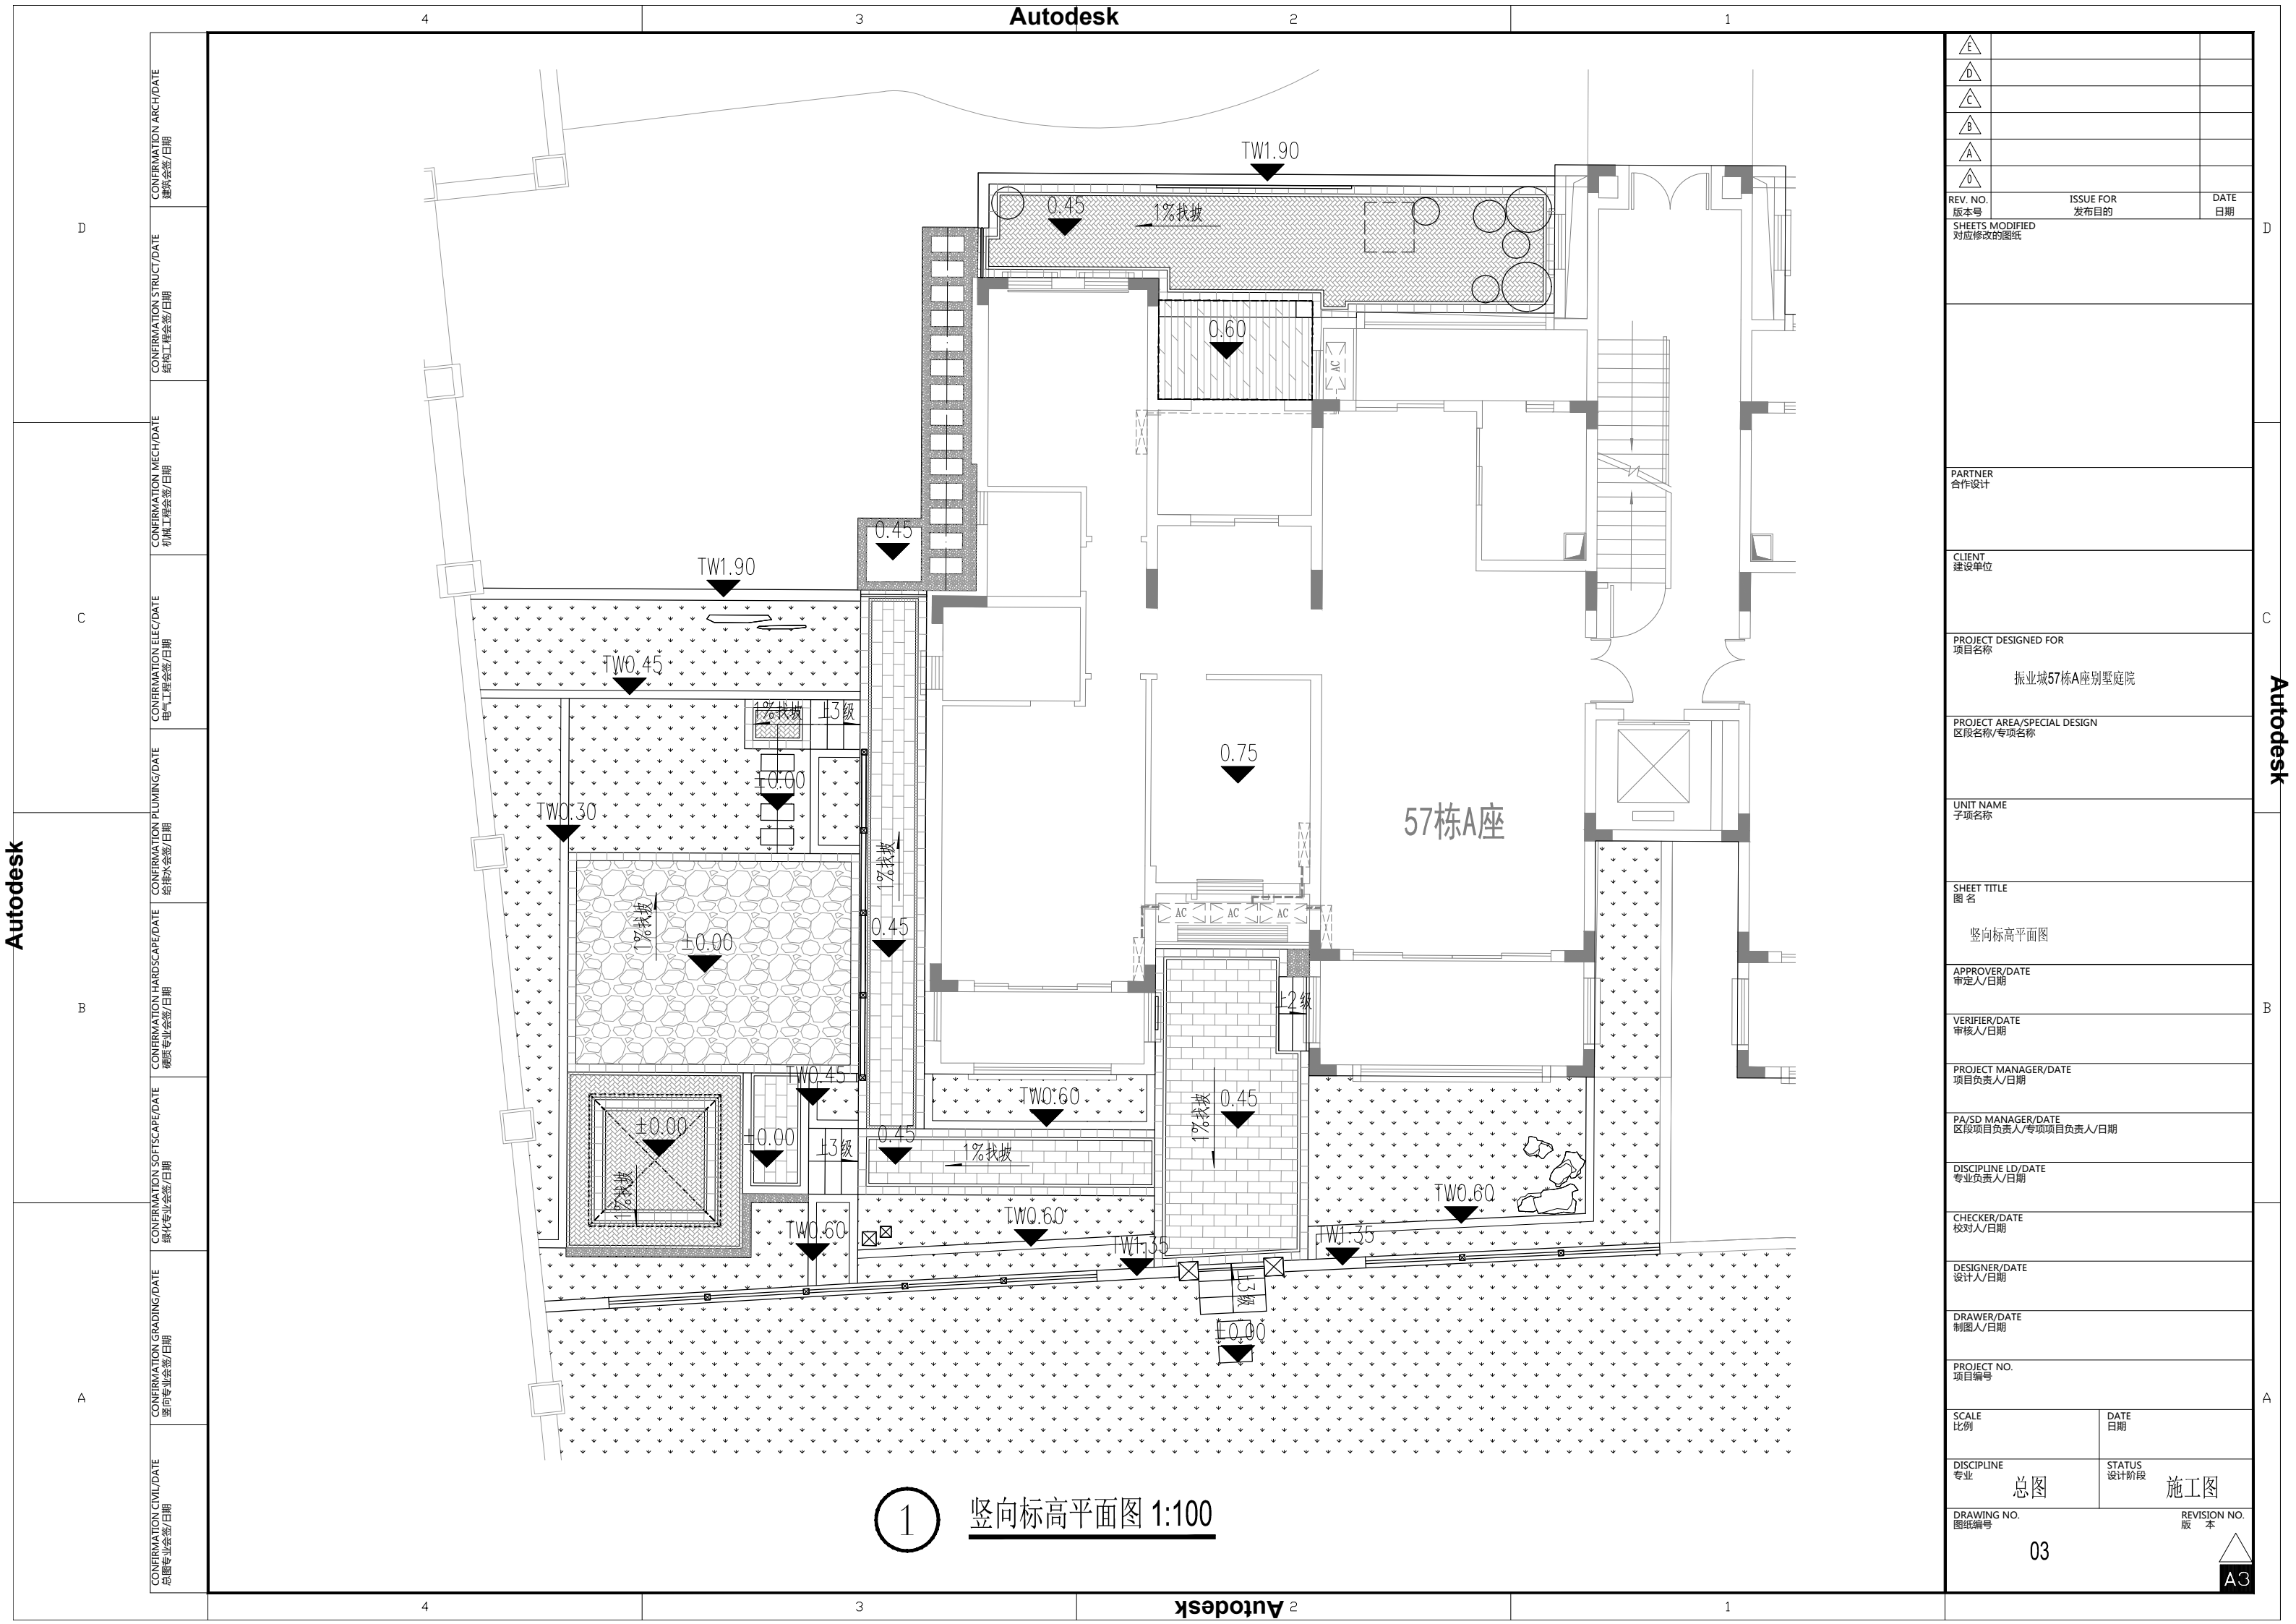

1 竖向标高平面图 1:100

△		
D		
C		
B		
A		
0		
REV. NO.	ISSUE FOR	DATE
版本号	发布目的	日期
SHEETS MODIFIED		
对应修改的图纸		
PARTNER		
合作设计		
CLIENT		
建设单位		
PROJECT DESIGNED FOR		
项目名称		
振业城57栋A座别墅庭院		
PROJECT AREA/SPECIAL DESIGN		
区段名称/专项名称		
UNIT NAME		
子项名称		
SHEET TITLE		
图名		
竖向标高平面图		
APPROVER/DATE		
审定人/日期		
VERIFIER/DATE		
审核人/日期		
PROJECT MANAGER/DATE		
项目负责人/日期		
PA/SD MANAGER/DATE		
区段项目负责人/专项项目负责人/日期		
DISCIPLINE LD/DATE		
专业负责人/日期		
CHECKER/DATE		
校对/日期		
DESIGNER/DATE		
设计人/日期		
DRAWER/DATE		
制图人/日期		
PROJECT NO.		
项目编号		
SCALE	DATE	
比例	日期	
DISCIPLINE	STATUS	
专业	设计阶段	
总图		施工图
DRAWING NO.		REVISION NO.
图纸编号		版本
03		△
		A3

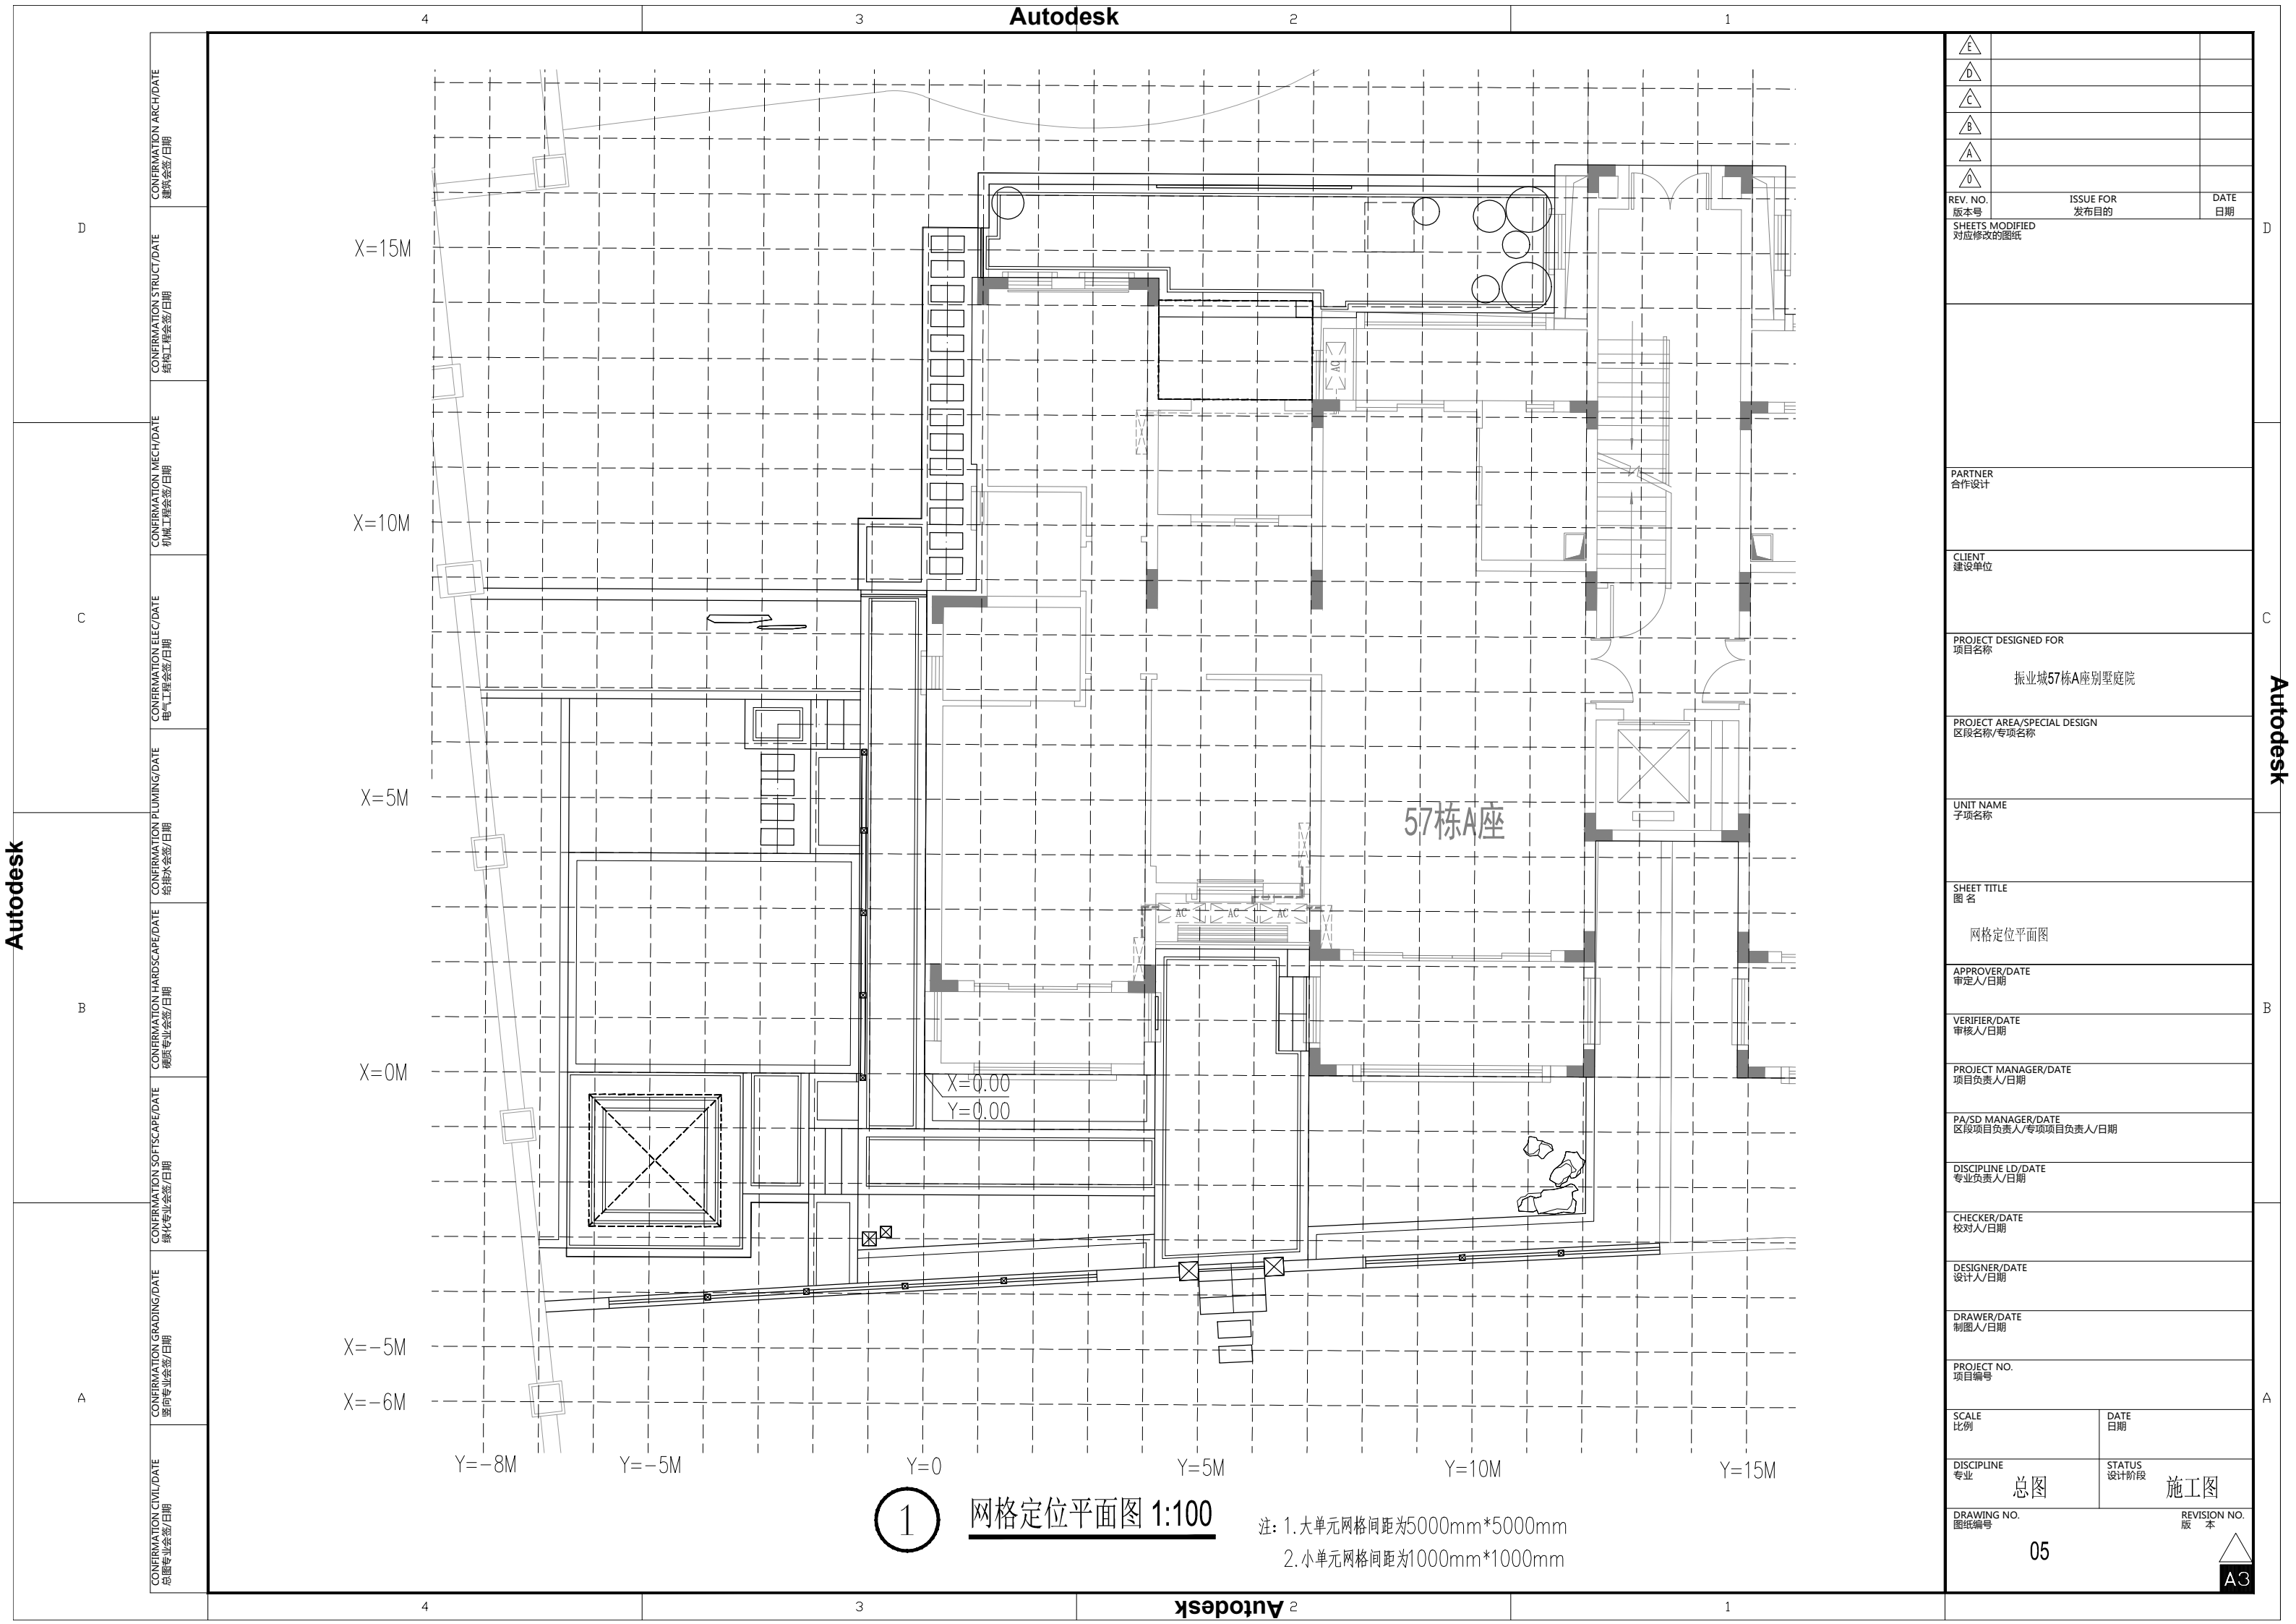

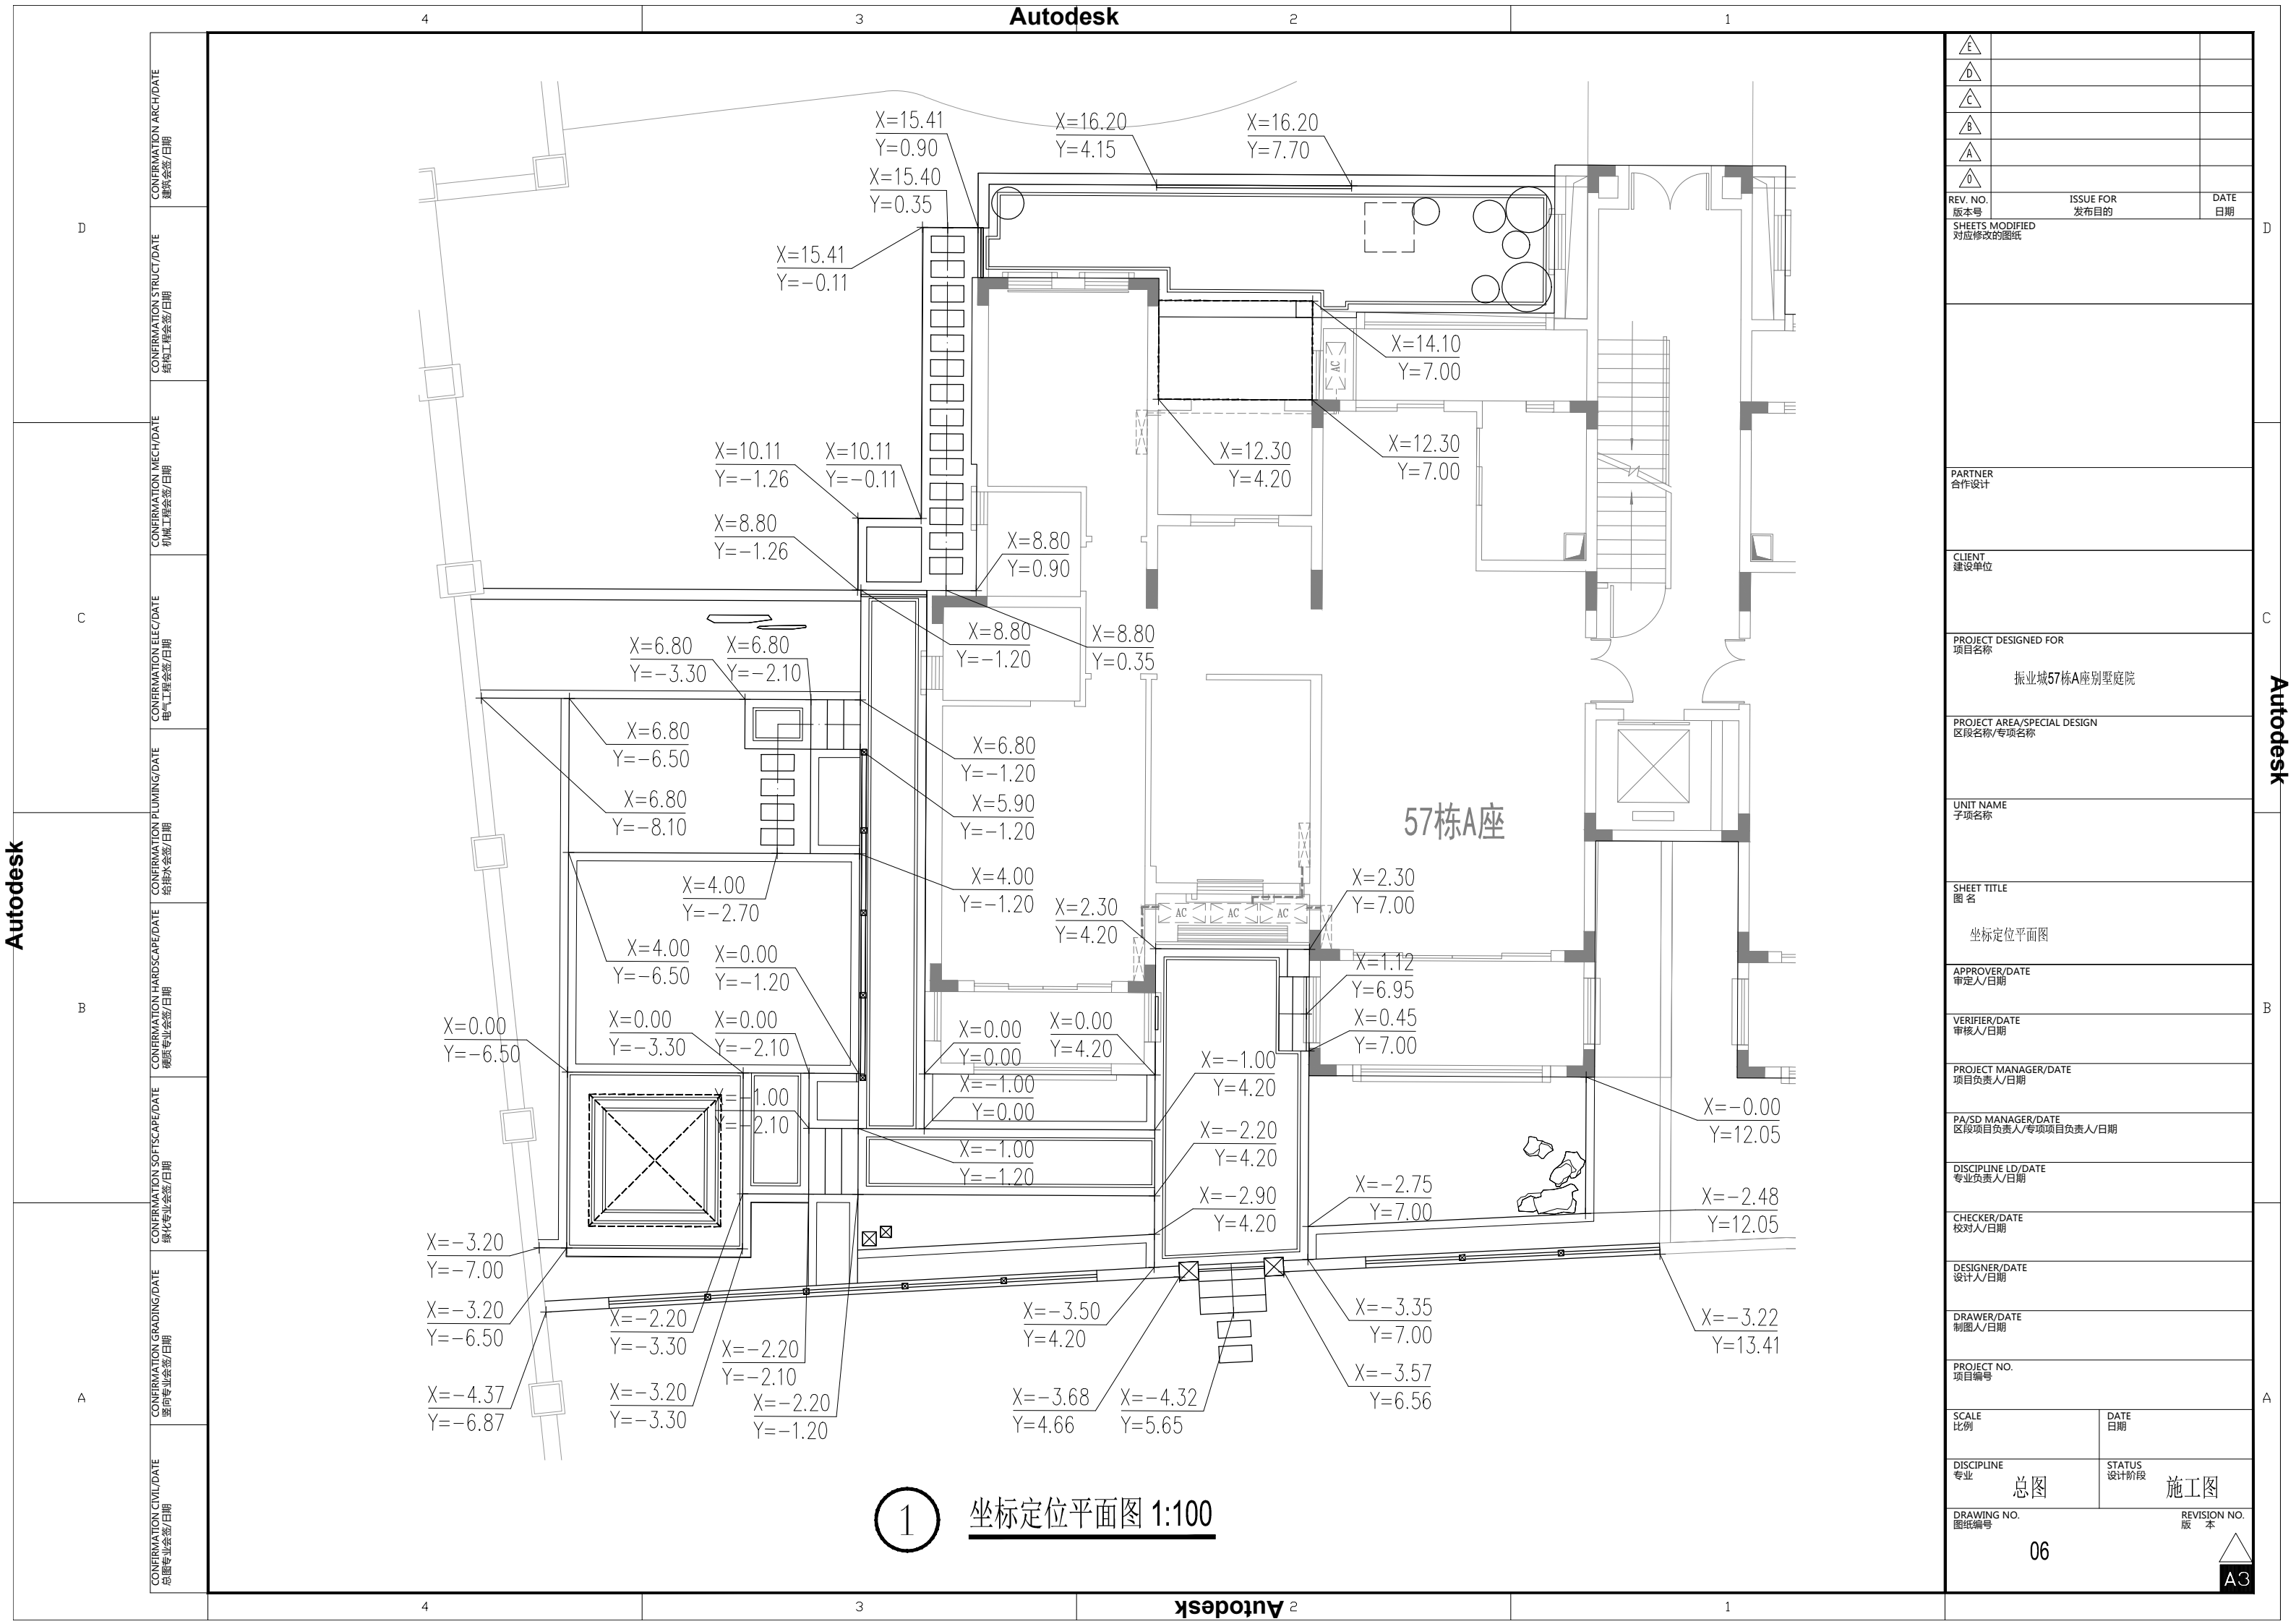

△		
D		
C		
B		
A		
0		
REV. NO. 版本号	ISSUE FOR 发布目的	DATE 日期
SHEETS MODIFIED 对应修改的图纸		
PARTNER 合作设计		
CLIENT 建设单位		
PROJECT DESIGNED FOR 项目名称 振业城57栋A座别墅庭院		
PROJECT AREA/SPECIAL DESIGN 区段名称/专项名称		
UNIT NAME 子项名称		
SHEET TITLE 图名 坐标定位平面图		
APPROVER/DATE 审定人/日期		
VERIFIER/DATE 审核人/日期		
PROJECT MANAGER/DATE 项目负责人/日期		
PA/SD MANAGER/DATE 区段项目负责人/专项项目负责人/日期		
DISCIPLINE LD/DATE 专业负责人/日期		
CHECKER/DATE 校对/日期		
DESIGNER/DATE 设计人/日期		
DRAWER/DATE 制图人/日期		
PROJECT NO. 项目编号		
SCALE 比例	DATE 日期	
DISCIPLINE 专业	总图	施工图
DRAWING NO. 图纸编号	REVISION NO. 版本	
06	A3	