



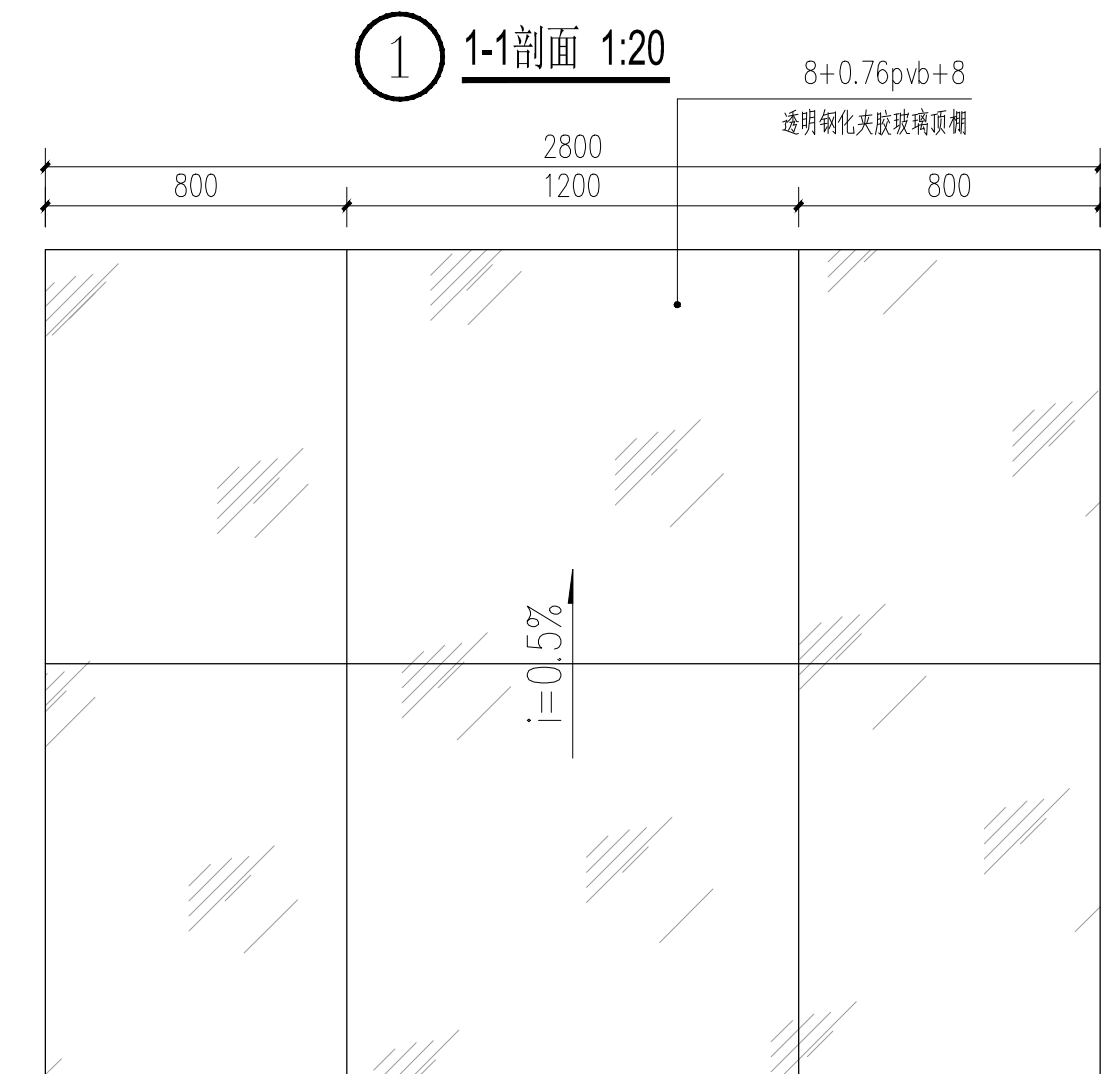

A 3D rendering of a two-tiered wooden platform. The platform consists of two horizontal wooden planks, one above the other, connected by four black metal chains. Each chain is attached to a black square anchor on a light gray background. The wooden planks have a natural, weathered texture and are supported by the chains, creating a suspended structure. The lighting is soft, casting gentle shadows on the background.

定制创意隔板意向图

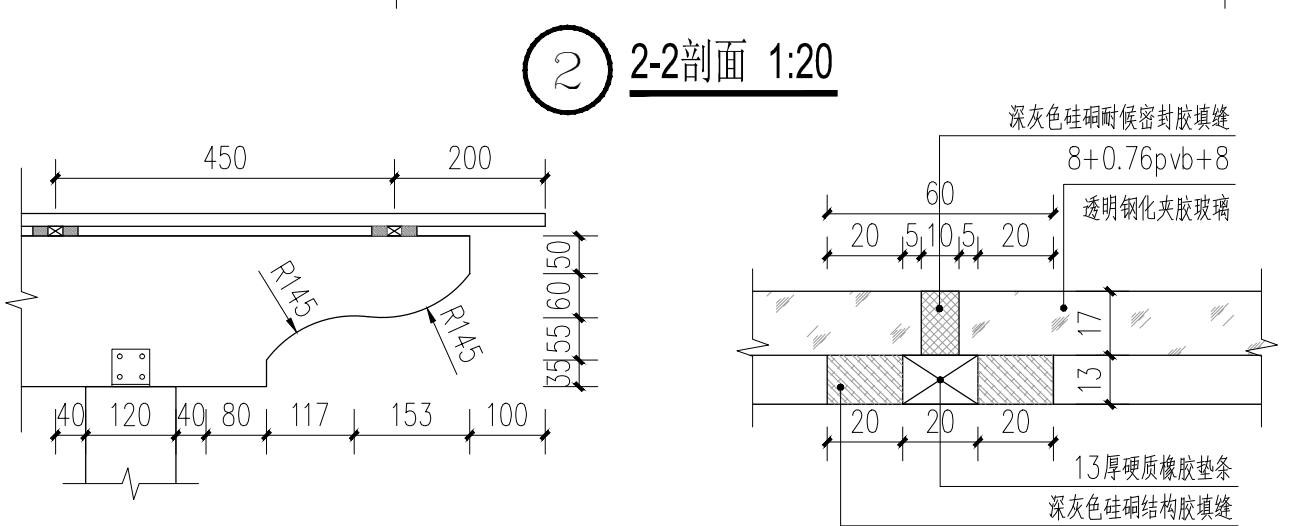


1-1剖面 1:20


注:

- 1.玻璃分块按图切分,玻璃分缝10mm,深灰色硅酮耐候密封胶嵌缝,专业厂家安装。
- 2.顶棚单侧设排水放坡,坡度1%。


△ D		
△ C		
△ B		
△ A		
△ 0		
REV. NO. 版本号	ISSUE FOR 发布目的	DATE 日期
SHEETS MODIFIED 对应修改的图纸		
OFFICIAL STAMP 公司出图专用章		
未盖出图章本图无效		
REGISTERED ENGINEER STAMP 注册执业专用章		
PARTNER 合作设计		
CLIENT 建设单位		
PROJECT DESIGNED FOR 项目名称 振业城57栋A座别墅庭院		
PROJECT AREA/SPECIAL DESIGN 区段名称/专项名称		
UNIT NAME 子项名称		
SHEET TITLE 图 名 阳光棚详图（二）		
APPROVER/DATE 审定人/日期		
VERIFIER/DATE 审核人/日期		
PROJECT MANAGER/DATE 项目负责人/日期		
PA/SD MANAGER/DATE 区段项目负责人/专项项目负责人/日期		
DISCIPLINE LD/DATE 专业负责人/日期		
CHECKER/DATE 校对人/日期		
DESIGNER/DATE 设计人/日期		
DRAWER/DATE 制图人/日期		
PROJECT NO. 项目编号		
SCALE 比例	DATE 日期	
DISCIPLINE 专业	硬质	STATUS 设计阶段 施工图
DRAWING NO. 图纸编号		REVISION NO. 版 本 0
02		A2

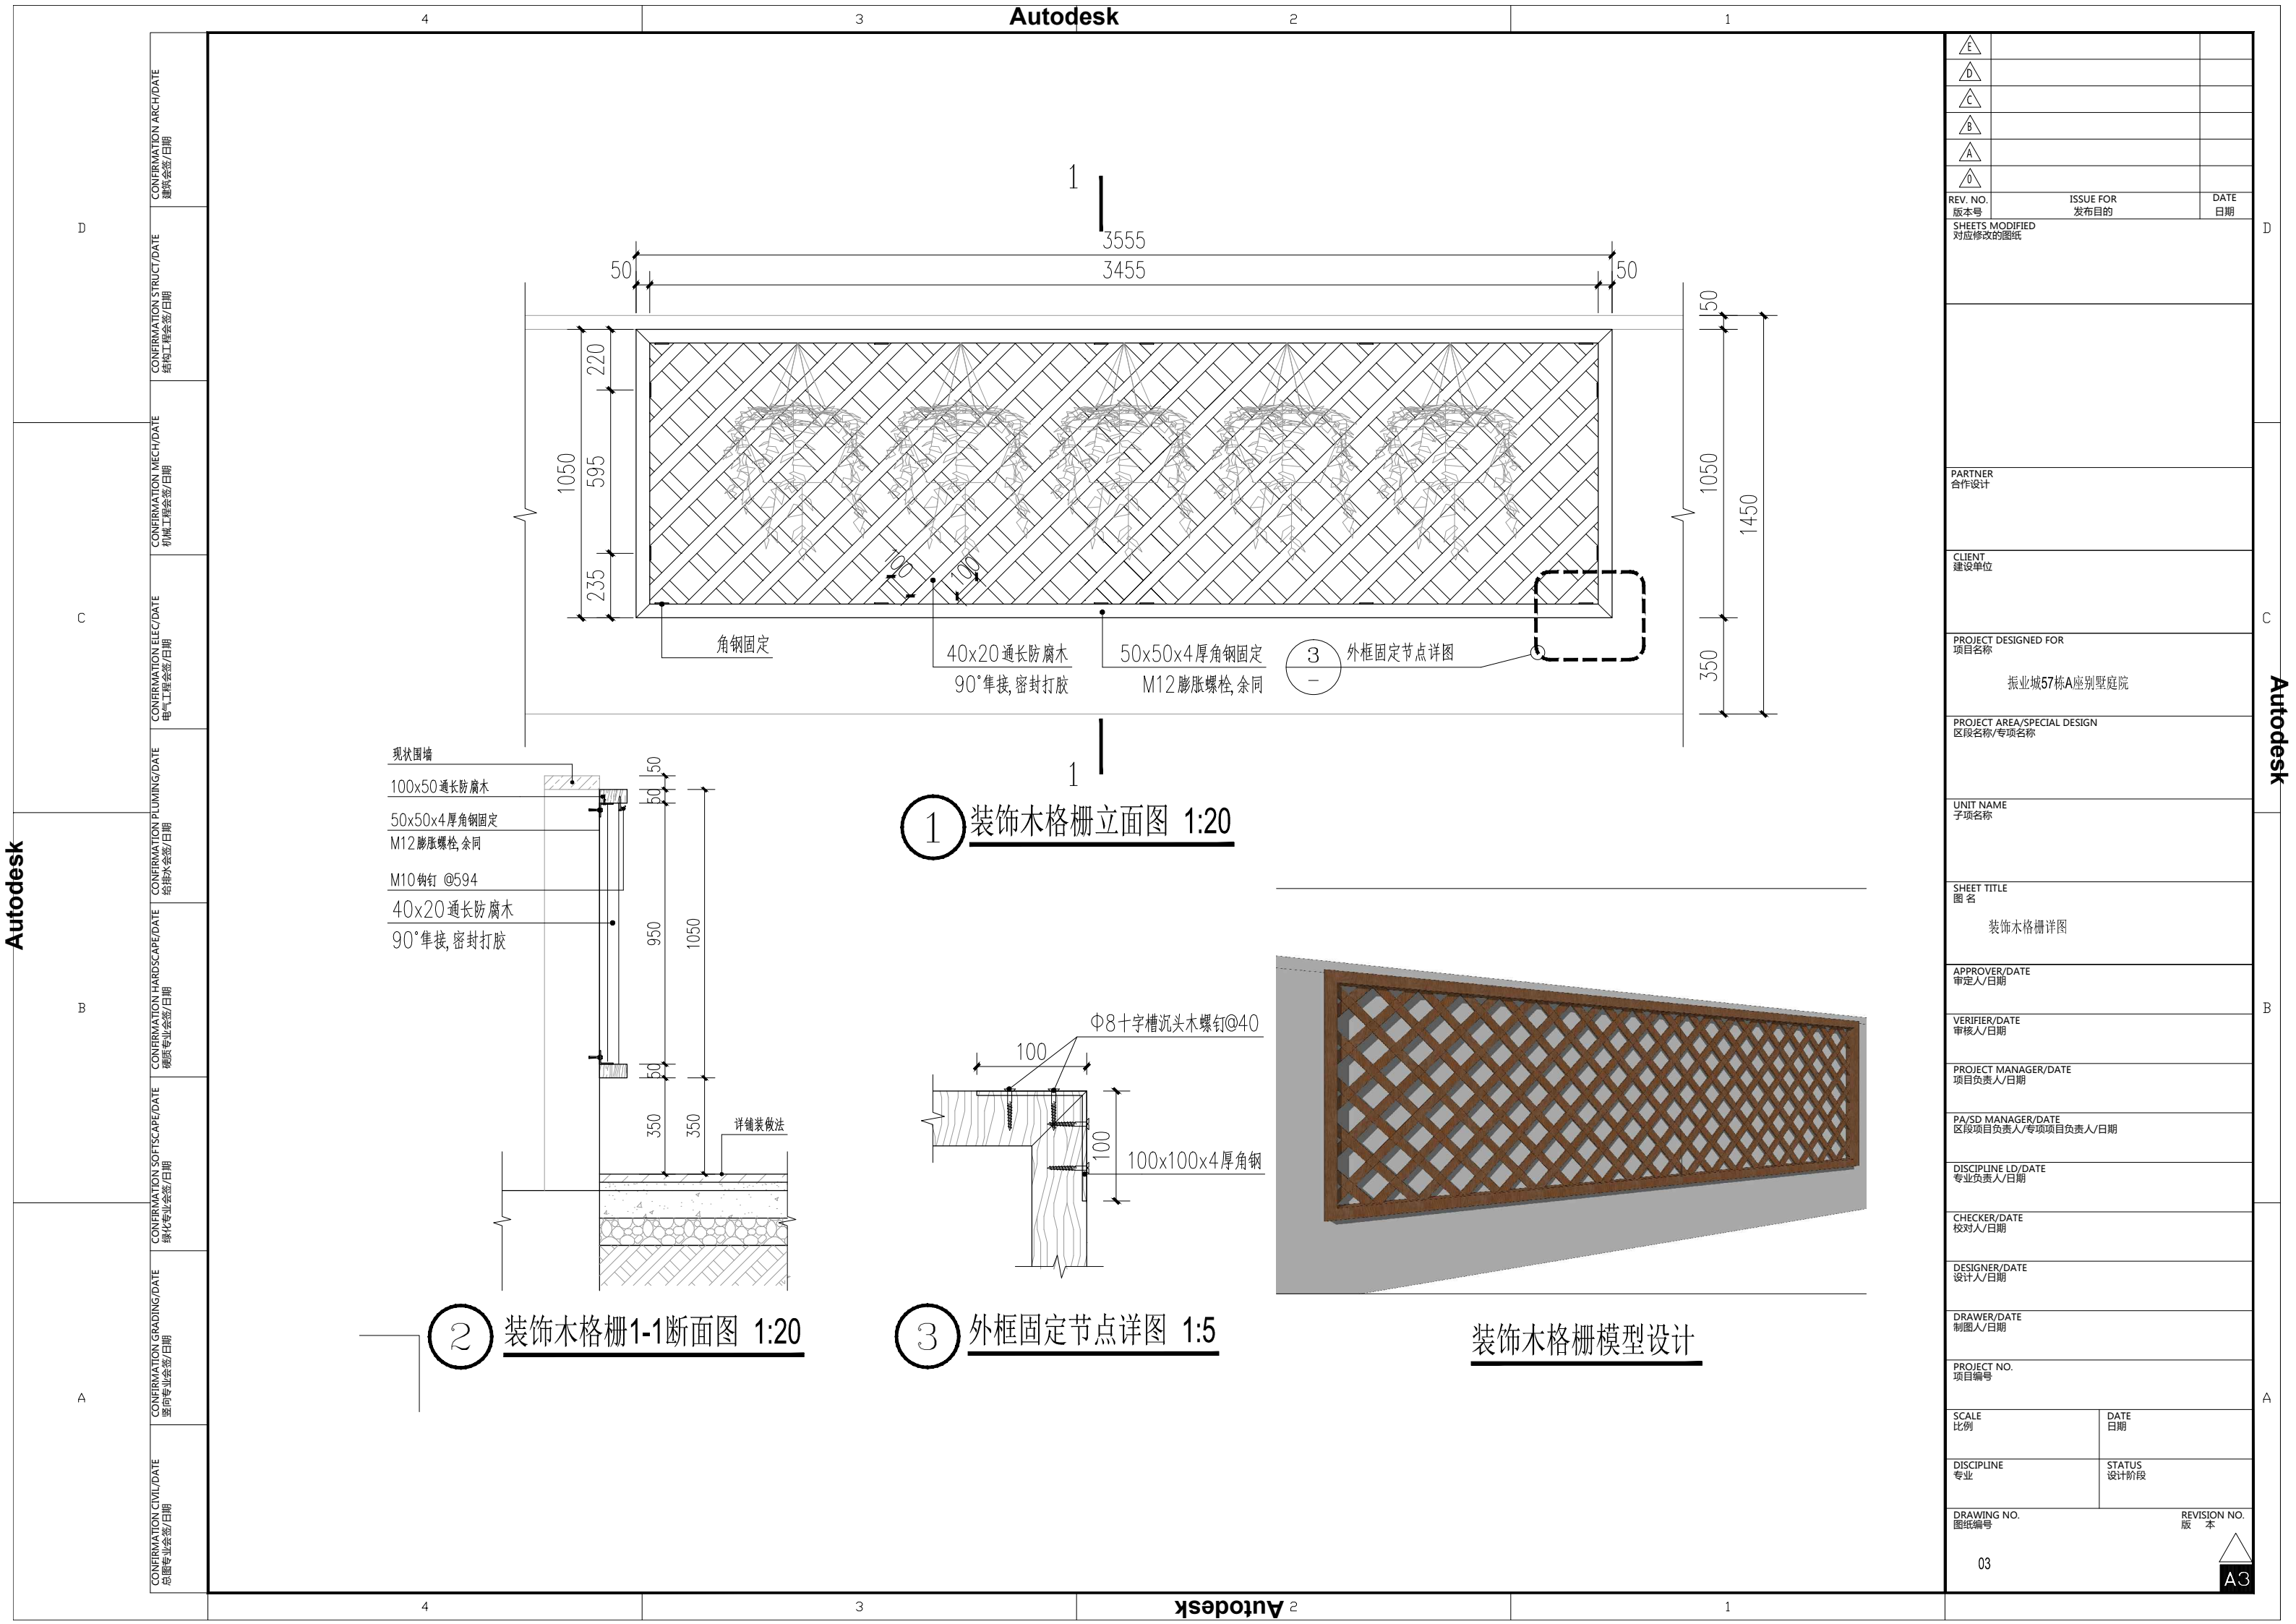


D	CONFIRMATION ARCH/DATE 建筑专业会签/日期
	CONFIRMATION STRUCT/DATE 结构工程会签/日期
	CONFIRMATION MECH/DATE 机械工程会签/日期
	CONFIRMATION ELEC/DATE 电气工程会签/日期
C	CONFIRMATION PLUMBING/DATE 给排水专业会签/日期
	CONFIRMATION HARDSCAPE/DATE 硬质专业会签/日期
	CONFIRMATION SOFTSCAPE/DATE 绿化专业会签/日期
	CONFIRMATION GRADING/DATE 竖向专业会签/日期
A	CONFIRMATION CIVIL/DATE 总图专业会签/日期

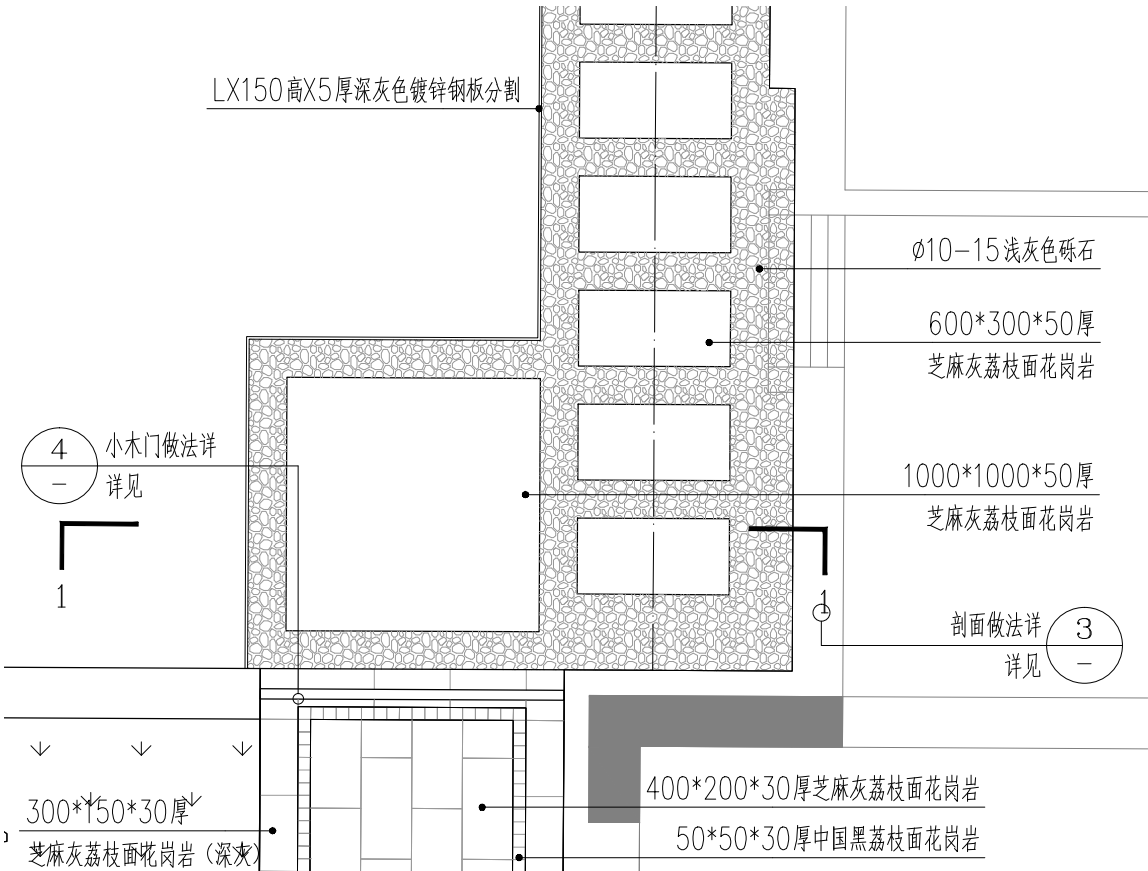

1 汀步节点二放大平面图(铺装、索引) 1:30

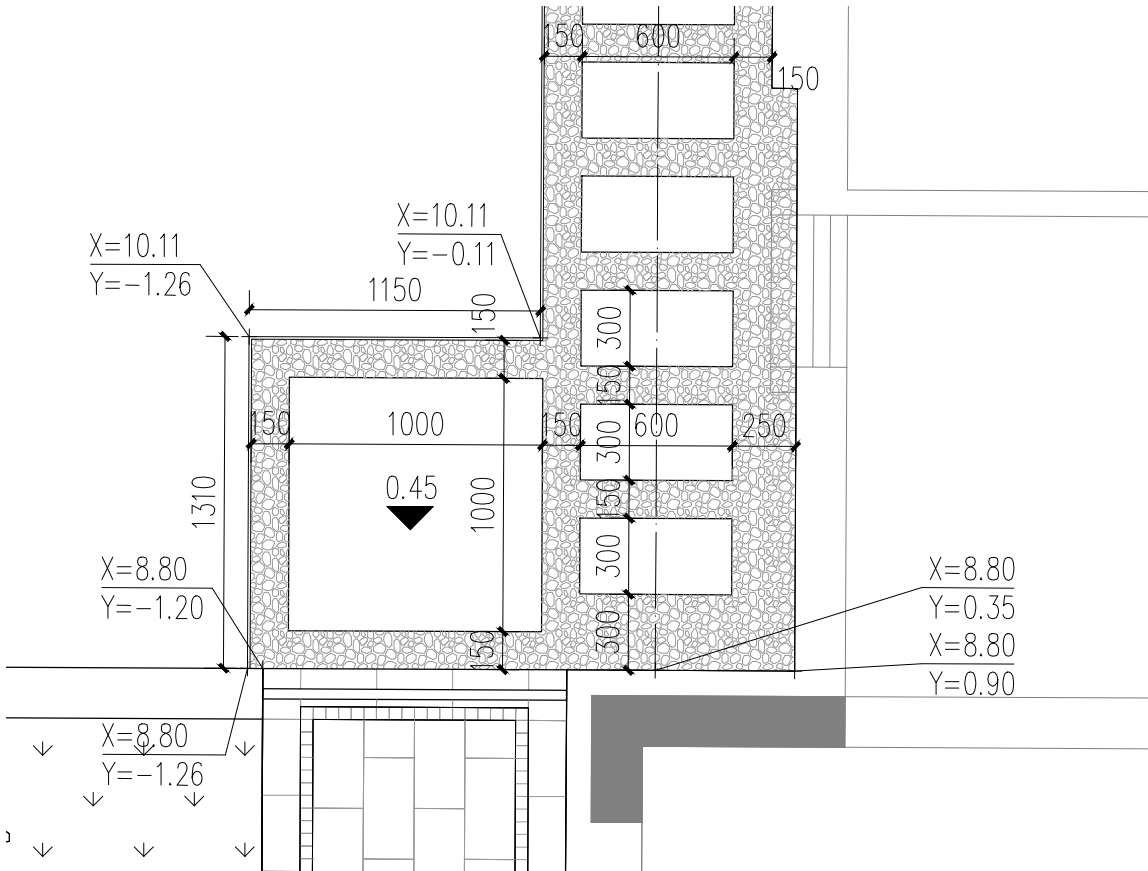



2 汀步节点二放大平面图(竖向、尺寸、定位) 1:30

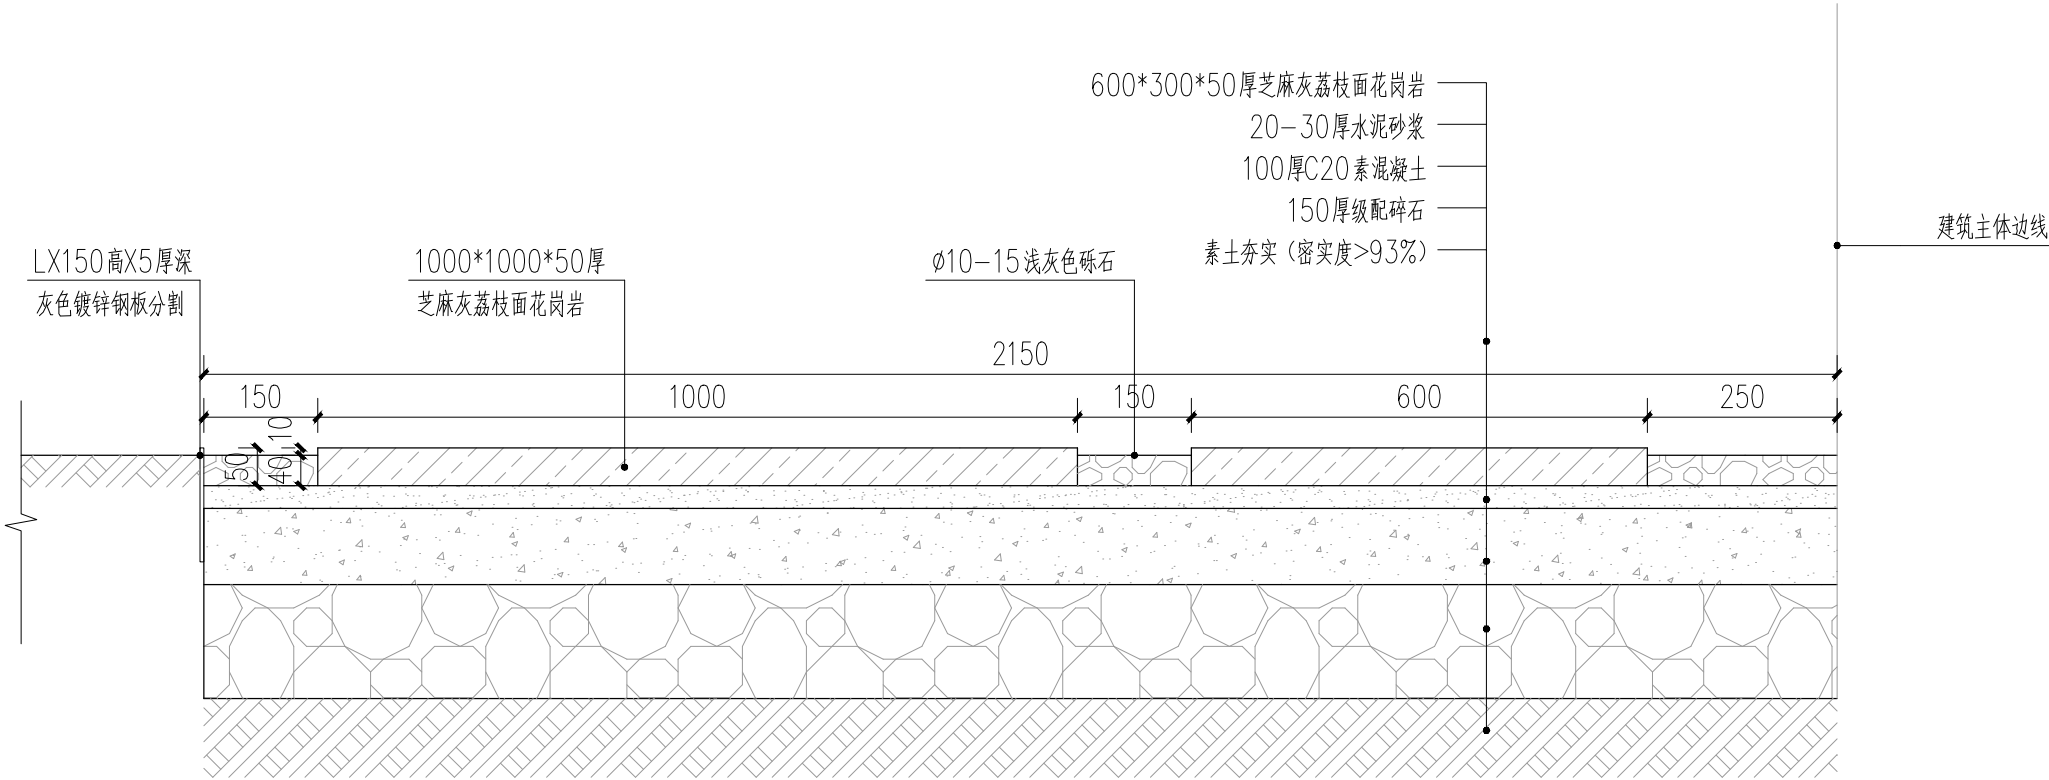

3 汀步剖面图 1:15


△		
△		
△		
△		
△		
△		
REV. NO. 版本号	ISSUE FOR 发布目的	DATE 日期
SHEETS MODIFIED 对应修改的图纸		
PARTNER 合作设计		
CLIENT 建设单位		
PROJECT DESIGNED FOR 项目名称 振业城57栋A座别墅庭院		
PROJECT AREA/SPECIAL DESIGN 区段名称/专项名称		
UNIT NAME 子项名称		
SHEET TITLE 图名 汀步节点二详图		
APPROVER/DATE 审定人/日期		
VERIFIER/DATE 审核人/日期		
PROJECT MANAGER/DATE 项目负责人/日期		
PA/SD MANAGER/DATE 区段项目负责人/专项项目负责人/日期		
DISCIPLINE LD/DATE 专业负责人/日期		
CHECKER/DATE 校对人/日期		
DESIGNER/DATE 设计人/日期		
DRAWER/DATE 制图人/日期		
PROJECT NO. 项目编号		
SCALE 比例		DATE 日期
DISCIPLINE 专业 硬质		STATUS 设计阶段 施工图
DRAWING NO. 图纸编号 04		REVISION NO. 版本号 △ A3

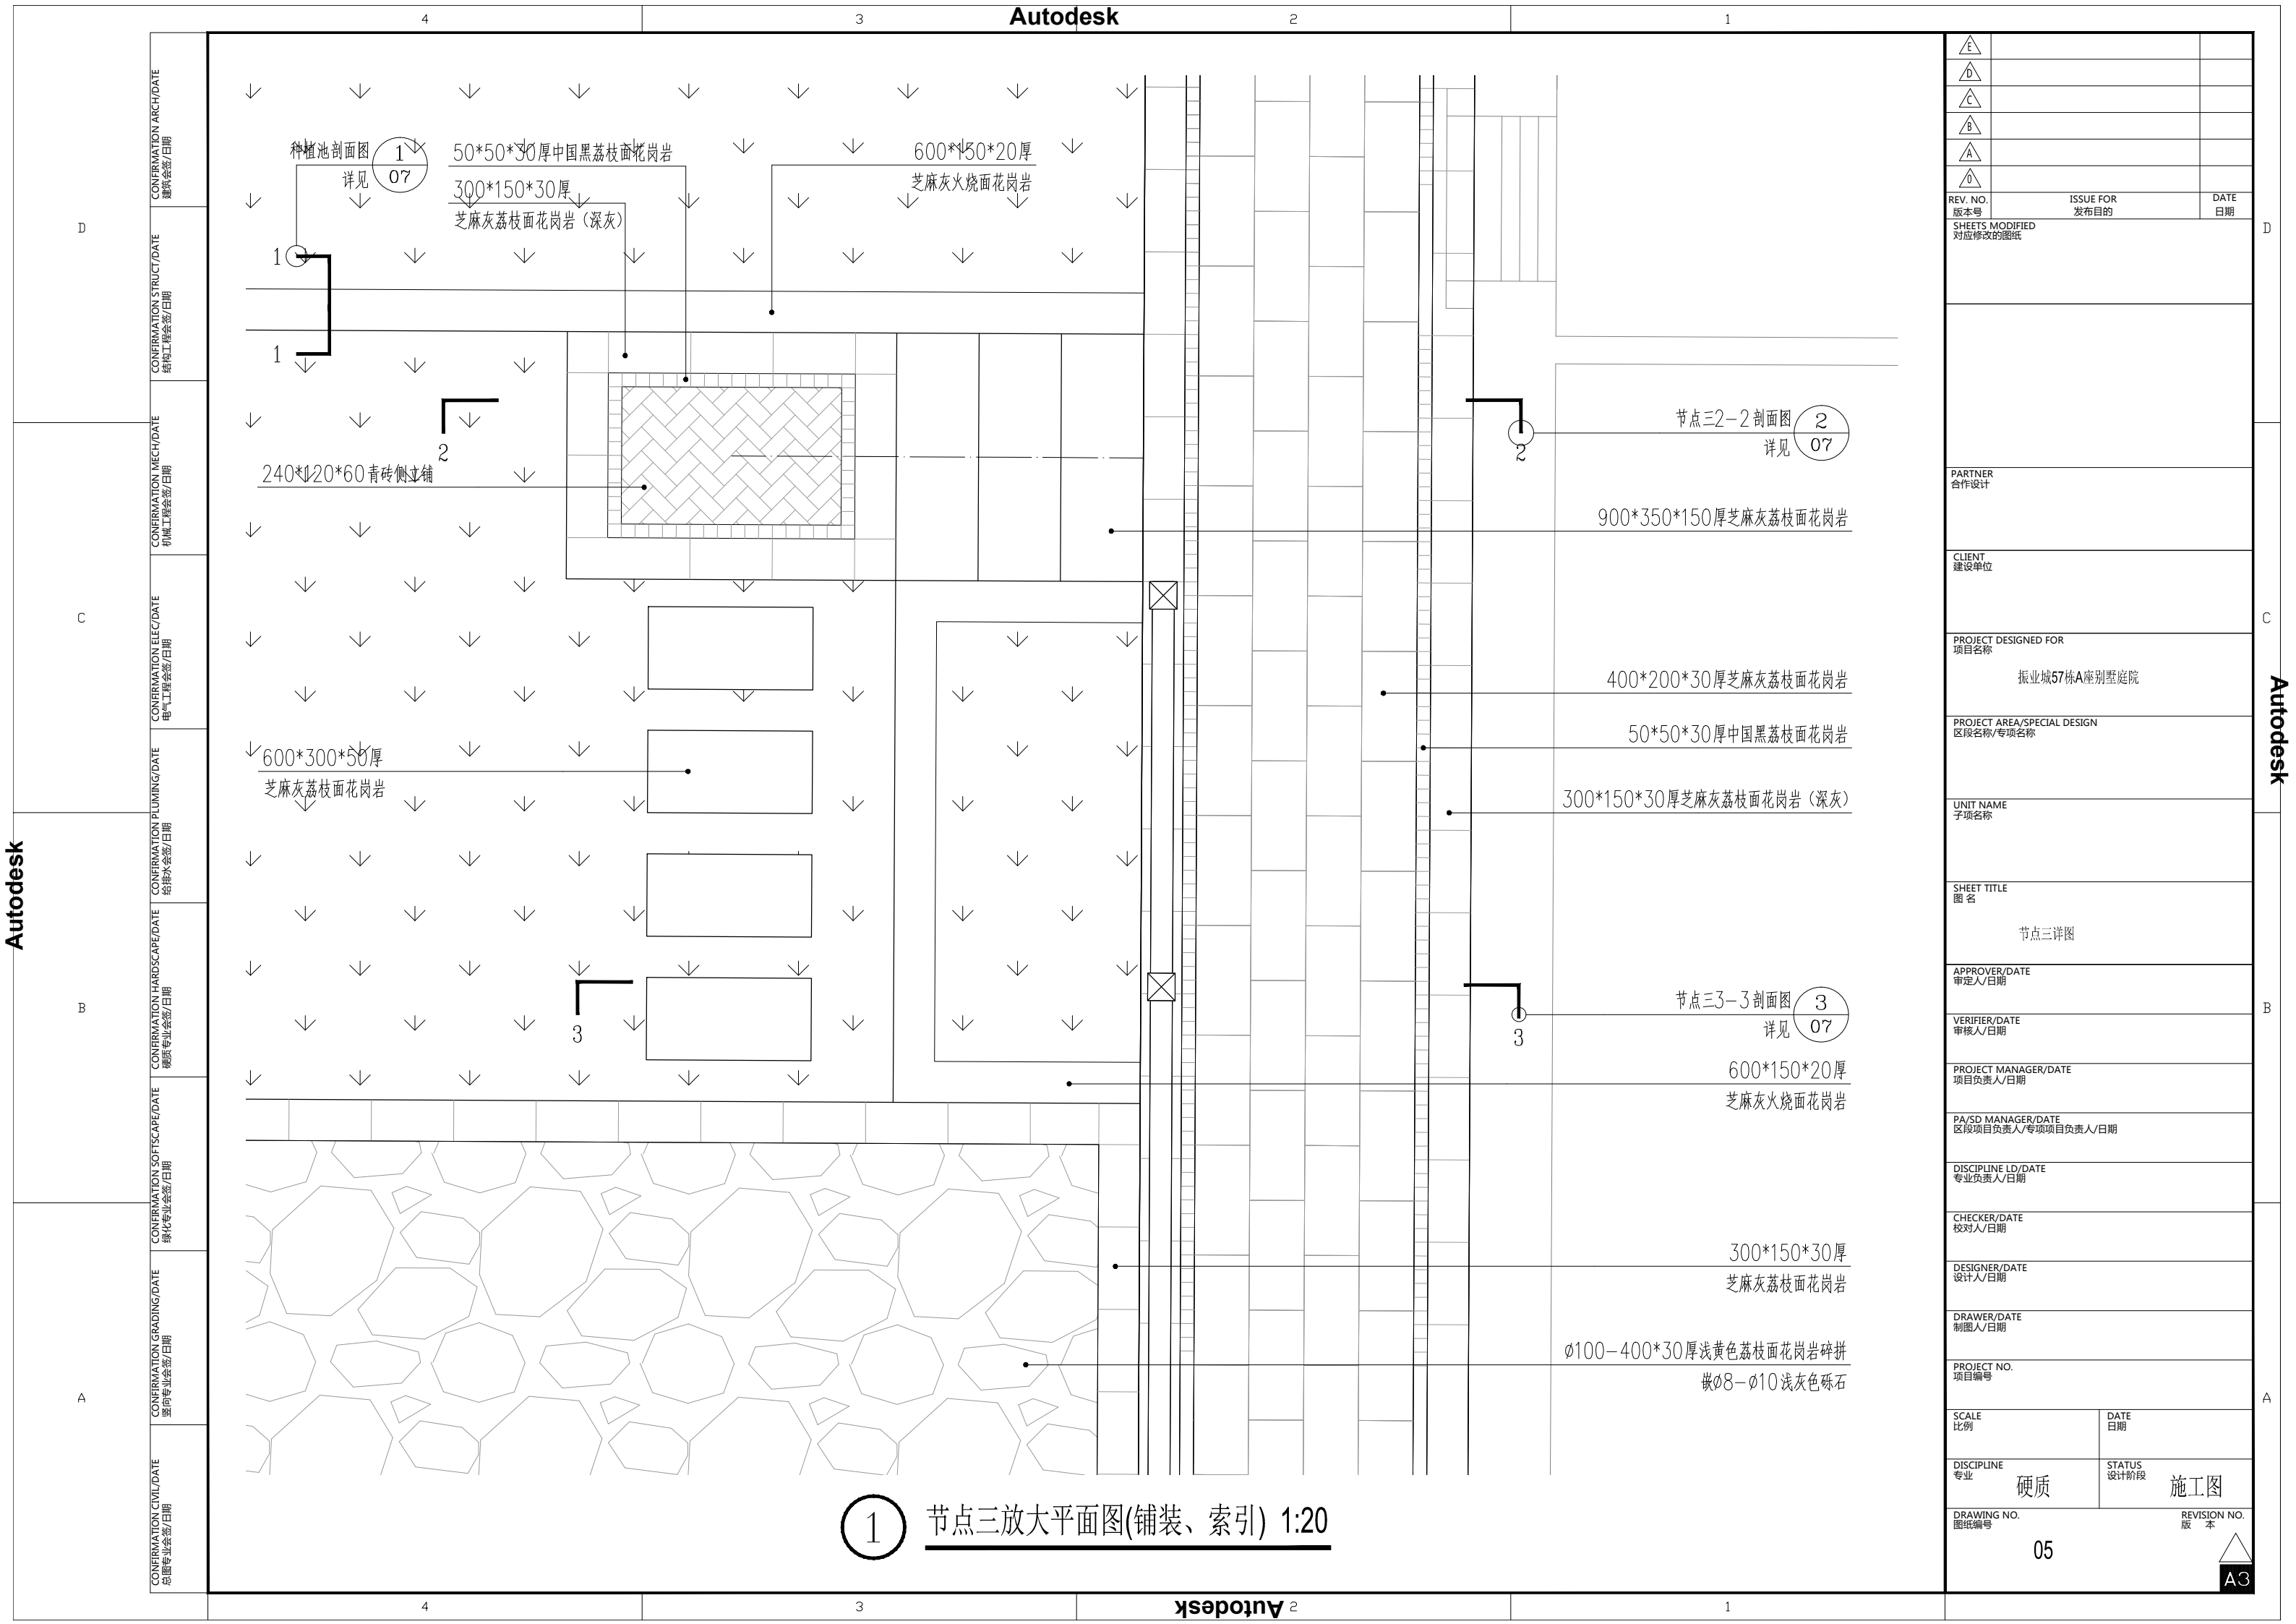

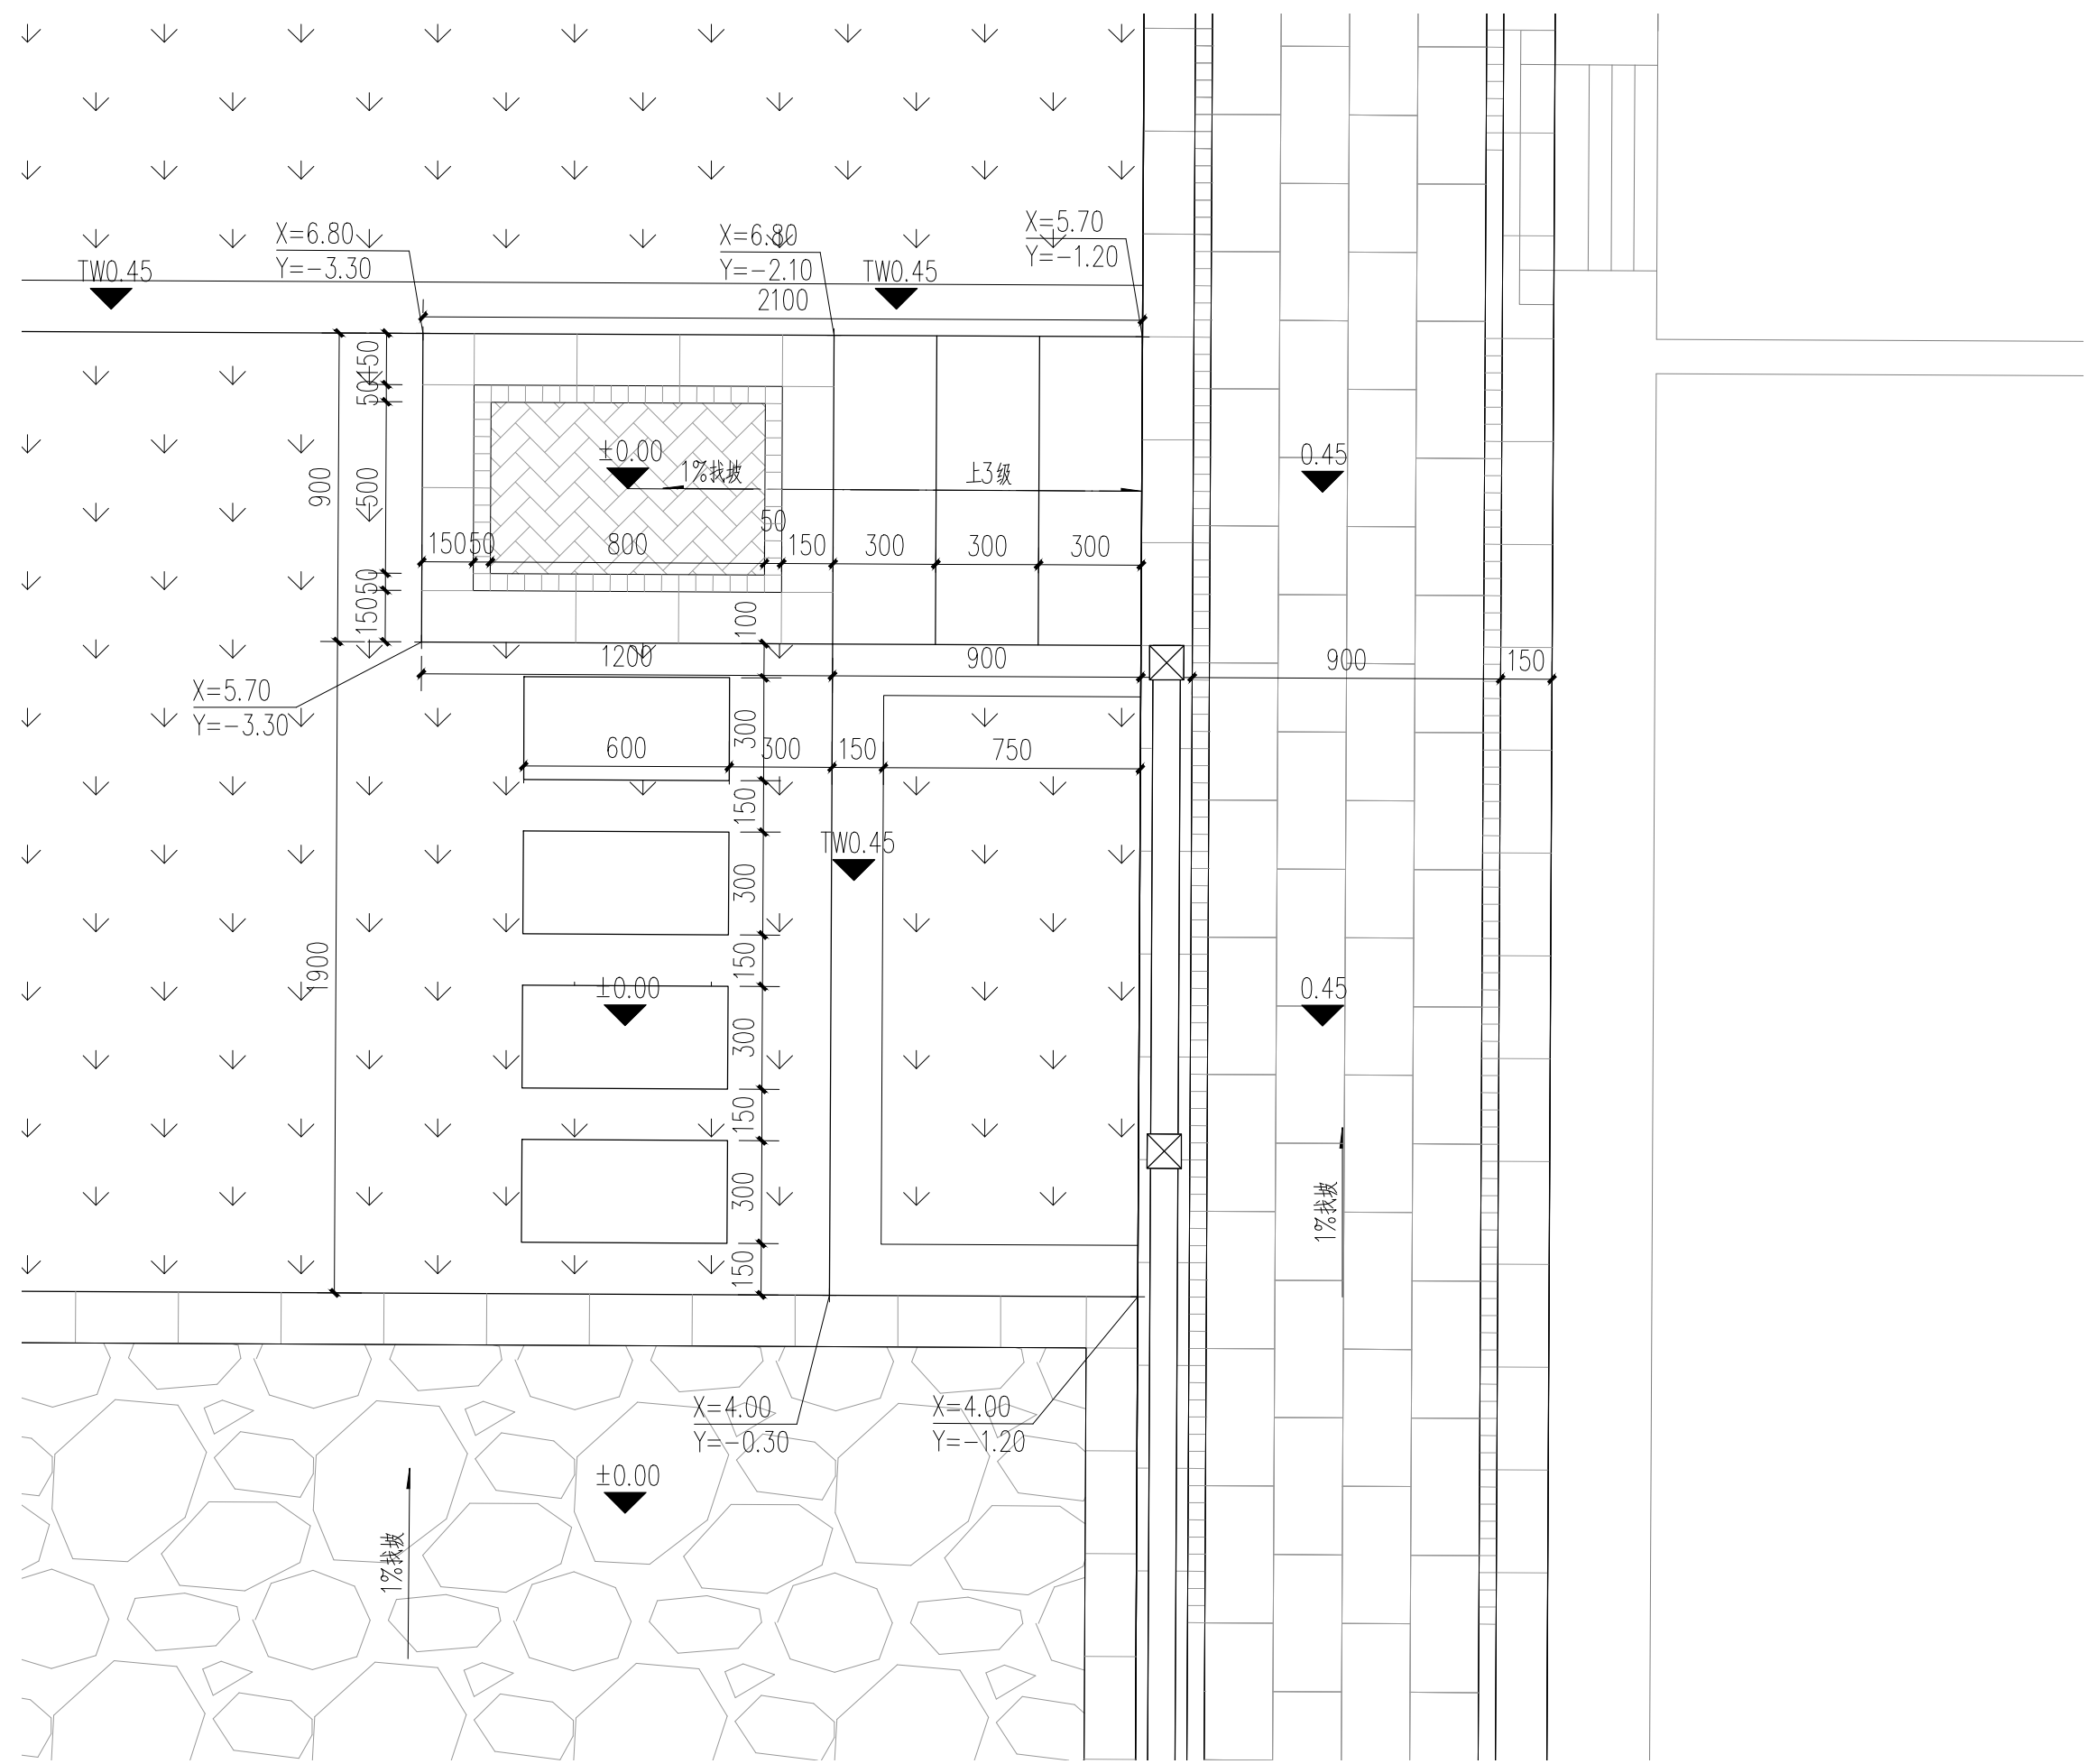


① 节点三放大平面图(竖向、尺寸、定位) 1:20

		
REV. NO. 版本号	ISSUE FOR 发布目的	DATE 日期
SHEETS MODIFIED 对应修改的图纸		
PARTNER 合作设计		
CLIENT 建设单位		
PROJECT DESIGNED FOR 项目名称 振业城57栋A座别墅庭院		
PROJECT AREA/SPECIAL DESIGN 区段名称/专项名称		
UNIT NAME 子项名称		
SHEET TITLE 图 名 节点三详图		
APPROVER/DATE 审定人/日期		
VERIFIER/DATE 审核人/日期		
PROJECT MANAGER/DATE 项目负责人/日期		
PA/SD MANAGER/DATE 区段项目负责人/专项项目负责人/日期		
DISCIPLINE LD/DATE 专业负责人/日期		
CHECKER/DATE 校对人/日期		
DESIGNER/DATE 设计人/日期		
DRAWER/DATE 制图人/日期		
PROJECT NO. 项目编号		
SCALE 比例	DATE 日期	
DISCIPLINE 专业 硬质	STATUS 设计阶段 施工图	
DRAWING NO. 图纸编号 06		REVISION NO. 版 本  A3

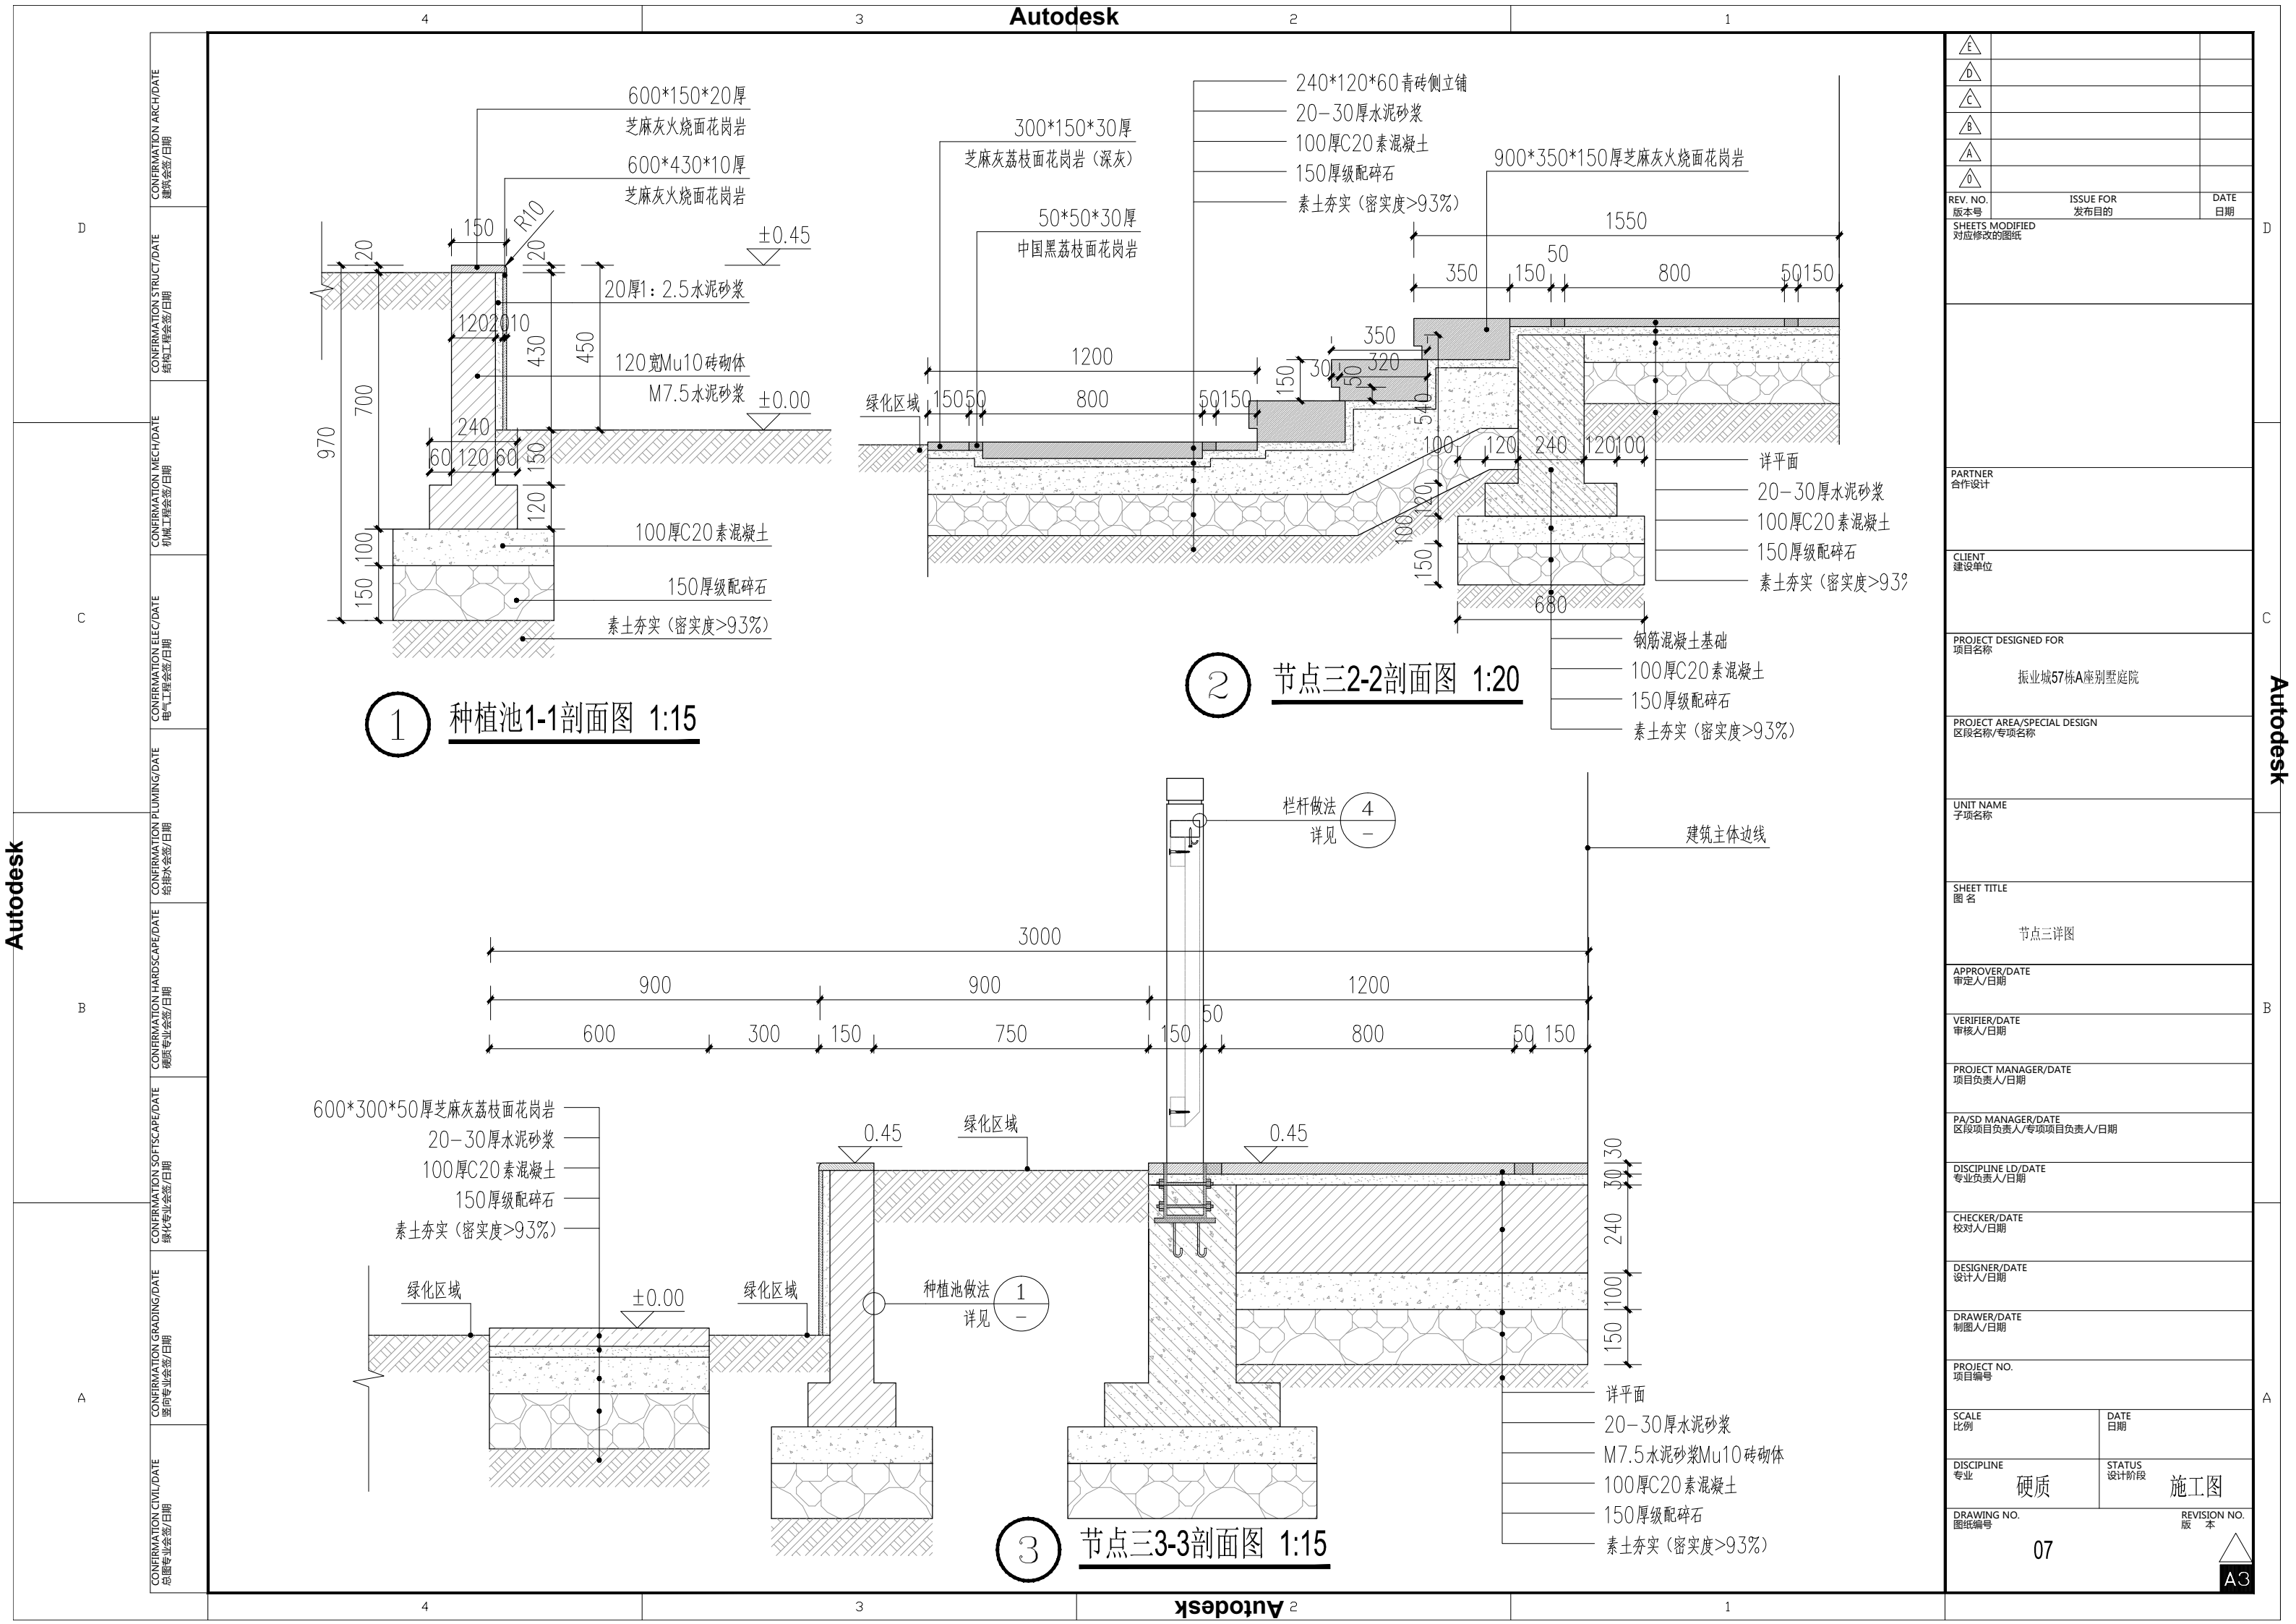

△E		
△D		
△C		
△B		
△A		
△0		
REV. NO. 版本号	ISSUE FOR 发布目的	DATE 日期
SHEETS MODIFIED 对应修改的图纸		
PARTNER 合作设计		
CLIENT 建设单位		
PROJECT DESIGNED FOR 项目名称 振业城57栋A座别墅庭院		
PROJECT AREA/SPECIAL DESIGN 区段名称/专项名称		
UNIT NAME 子项名称		
SHEET TITLE 图 名 节点三详图		
APPROVER/DATE 审定人/日期		
VERIFIER/DATE 审核人/日期		
PROJECT MANAGER/DATE 项目负责人/日期		
PA/SD MANAGER/DATE 区段项目负责人/专项项目负责人/日期		
DISCIPLINE LD/DATE 专业负责人/日期		
CHECKER/DATE 校对人/日期		
DESIGNER/DATE 设计人/日期		
DRAWER/DATE 制图人/日期		
PROJECT NO. 项目编号		
SCALE 比例	DATE 日期	
DISCIPLINE 专业	硬质	施工图
DRAWING NO. 图纸编号		REVISION NO. 版 本
07		△ A3

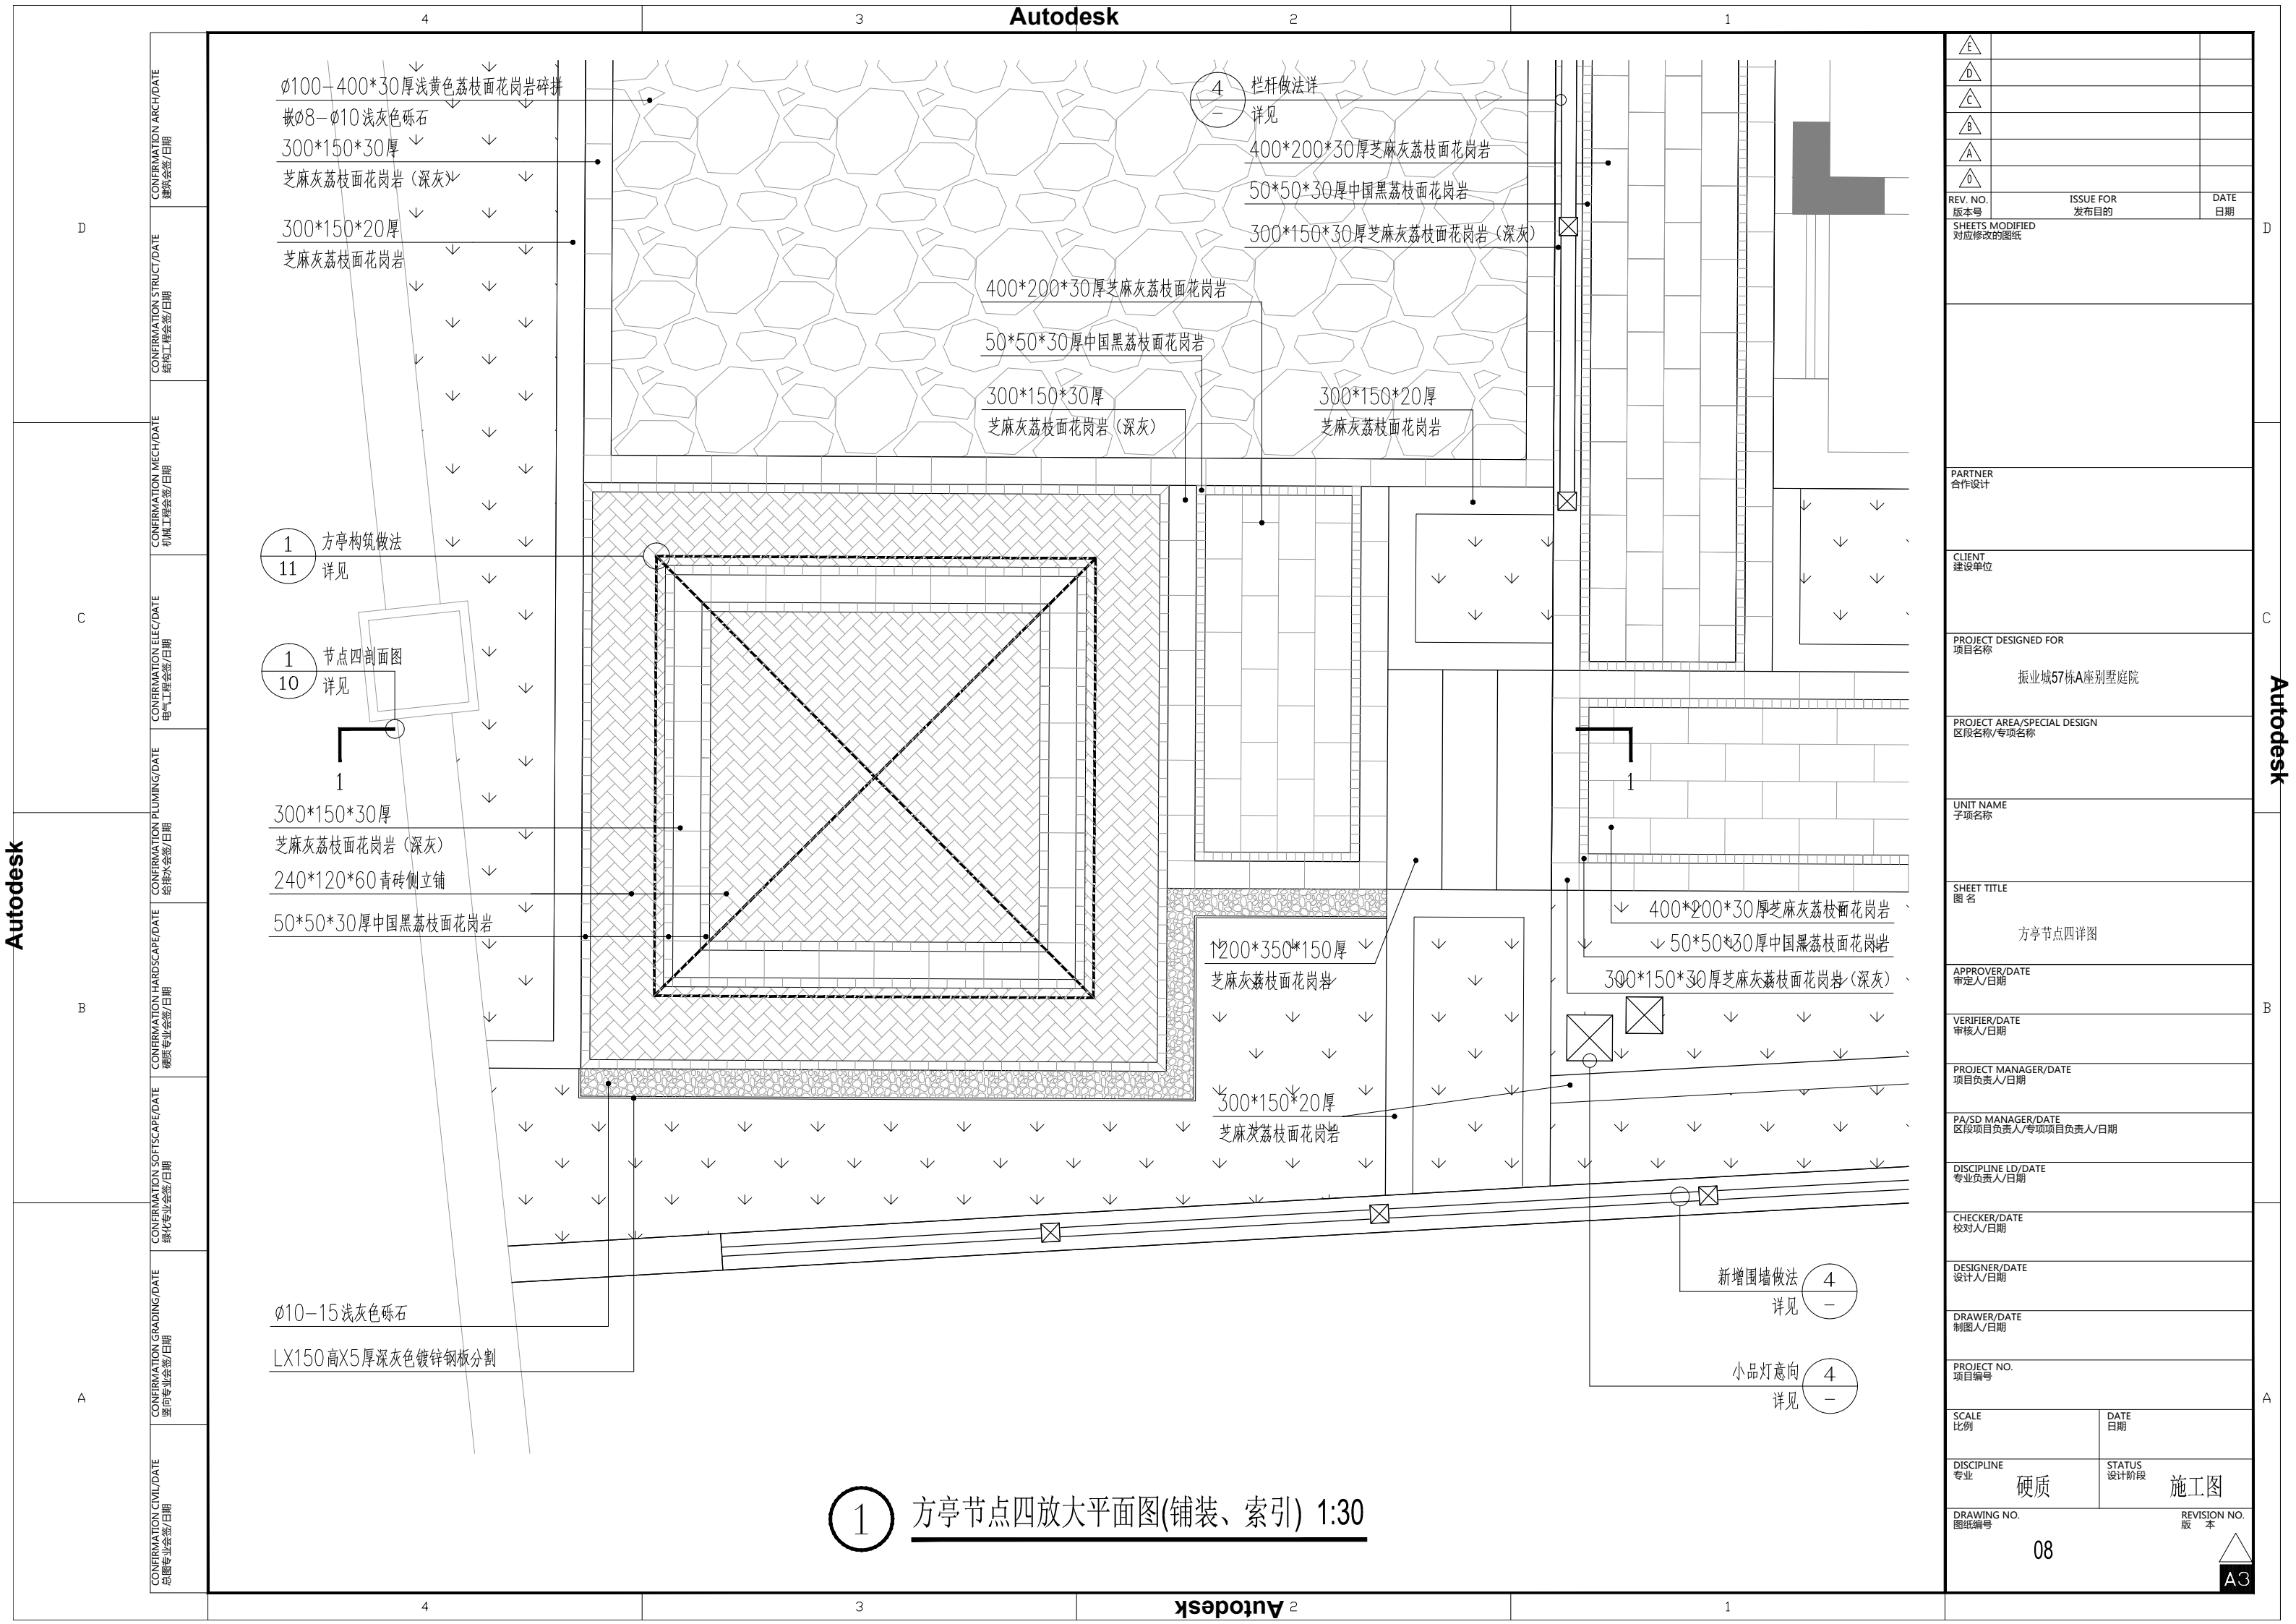[illegible][illegible]

D

C

B

A

总图专业会签/日期

竖向专业会签/日期

绿化专业会签/日期

硬底专业会签/日期

给排水专业会签/日期

电气专业会签/日期

机械专业会签/日期

结构专业会签/日期

建筑专业会签/日期

CONFORMATION ARCH/DATE

CONFORMATION STRUCT/DATE

CONFORMATION MECH/DATE


CONFORMATION ELEC/DATE

CONFORMATION PLUMBING/DATE

CONFORMATION HARDSCAPE/DATE

CONFORMATION SOFTSCAPE/DATE

CONFORMATION GRADING/DATE

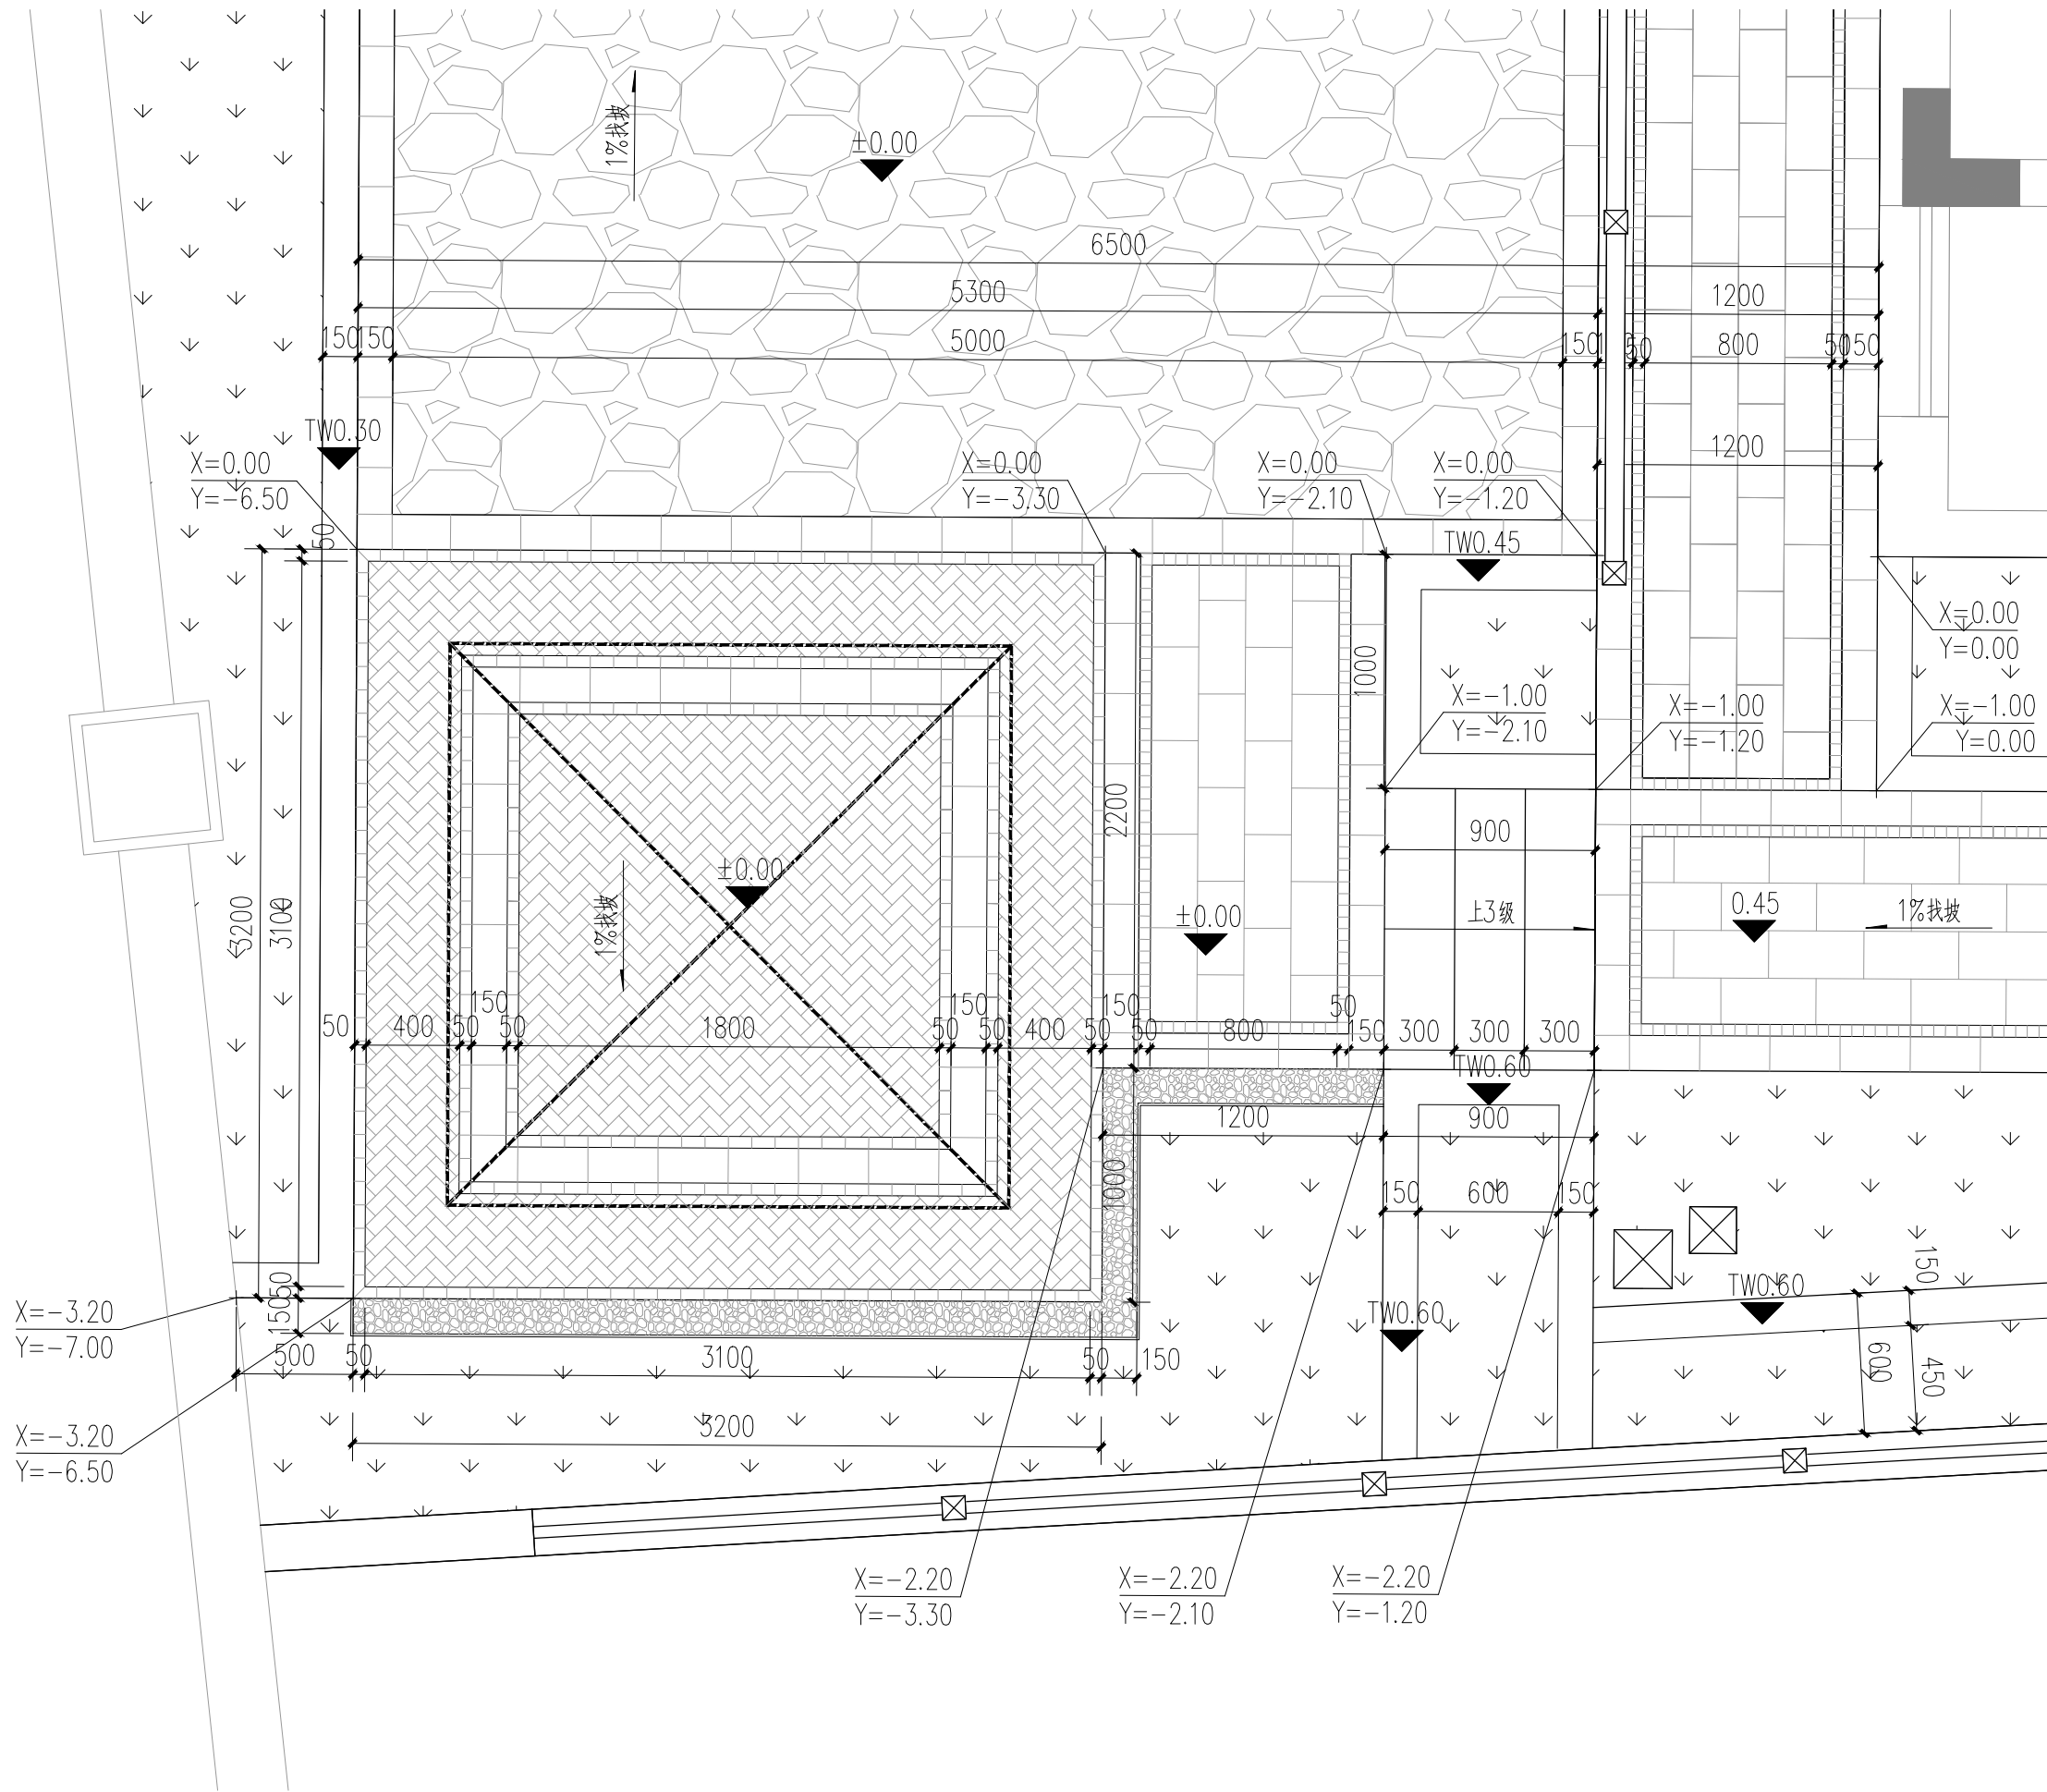

1 方亭节点四放大平面图(竖向、尺寸、定位) 1:30

△		
△		
△		
△		
△		
△		
REV. NO. 版本号	ISSUE FOR 发布目的	DATE 日期
SHEETS MODIFIED 对应修改的图纸		
PARTNER 合作设计		
CLIENT 建设单位		
PROJECT DESIGNED FOR 项目名称 振业城57栋A座别墅庭院		
PROJECT AREA/SPECIAL DESIGN 区段名称/专项名称		
UNIT NAME 子项名称		
SHEET TITLE 图名 方亭节点四详图		
APPROVER/DATE 审定人/日期		
VERIFIER/DATE 审核人/日期		
PROJECT MANAGER/DATE 项目负责人/日期		
PA/SD MANAGER/DATE 区段项目负责人/专项项目负责人/日期		
DISCIPLINE LD/DATE 专业负责人/日期		
CHECKER/DATE 校对人/日期		
DESIGNER/DATE 设计人/日期		
DRAWER/DATE 制图人/日期		
PROJECT NO. 项目编号		
SCALE 比例	DATE 日期	
DISCIPLINE 专业 硬质	STATUS 设计阶段 施工图	
DRAWING NO. 图纸编号 09		REVISION NO. 版本 A3

D

C


B

A


[illegible]

[illegible]

		6	5	4	Autodesk	3	2	1		
D	CONFIRMATION ARCH/DATE 建筑会签/日期								△D	
	CONFIRMATION STRUCT/DATE 结构工程会签/日期								△C	
	CONFIRMATION MECH/DATE 机械工程会签/日期								△B	
	CONFIRMATION ELEC/DATE 电气工程会签/日期								△A	
C	CONFIRMATION PLUMING/DATE 给排水会签/日期								△0	
	CONFIRMATION HARDSCAPE/DATE 硬质工程会签/日期								REV. NO. 版本号	ISSUE FOR 发布目的
	CONFIRMATION SOFTSCAPE/DATE 绿化工程会签/日期								DATE 日期	
	CONFIRMATION GRADING/DATE 竖向工程会签/日期								SHEETS MODIFIED 对应修改的图纸	
B	CONFIRMATION CIVIL/DATE 总图专业会签/日期								OFFICIAL STAMP 公司出图专用章	
									未盖出图章本图无效	
									REGISTERED ENGINEER STAMP 注册执业专用章	
A									PARTNER 合作设计	
									CLIENT 建设单位	
									PROJECT DESIGNED FOR 项目名称	
									PROJECT AREA/SPECIAL DESIGN 区段名称/专项名称	
									UNIT NAME 子项名称	
									SHEET TITLE 图 名	
									APPROVER/DATE 审定人/日期	
									VERIFIER/DATE 审核人/日期	
									PROJECT MANAGER/DATE 项目负责人/日期	
									PA/SD MANAGER/DATE 区段项目负责人/专项项目负责人/日期	
									DISCIPLINE LD/DATE 专业负责人/日期	
									CHECKER/DATE 校对人/日期	
									DESIGNER/DATE 设计人/日期	
									DRAWER/DATE 制图人/日期	
									PROJECT NO. 项目编号	
									SCALE 比例	DATE 日期
									DISCIPLINE 专业	STATUS 设计阶段
									DRAWING NO. 图纸编号	REVISION NO. 版 本
									13	△0 A2

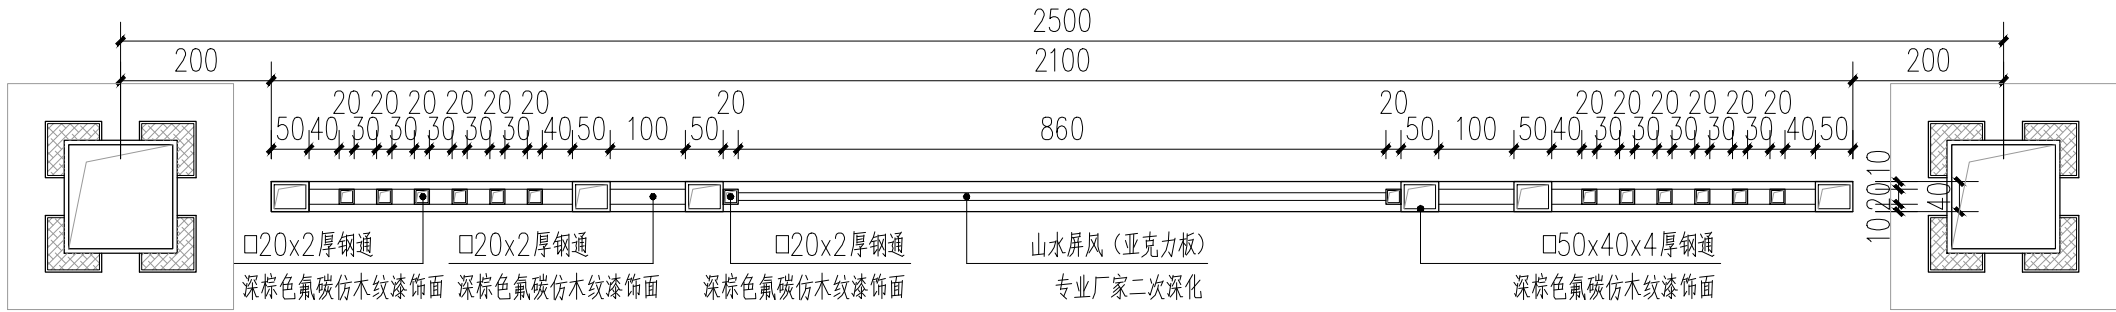


① 特色格栅屏风平面图 1:10

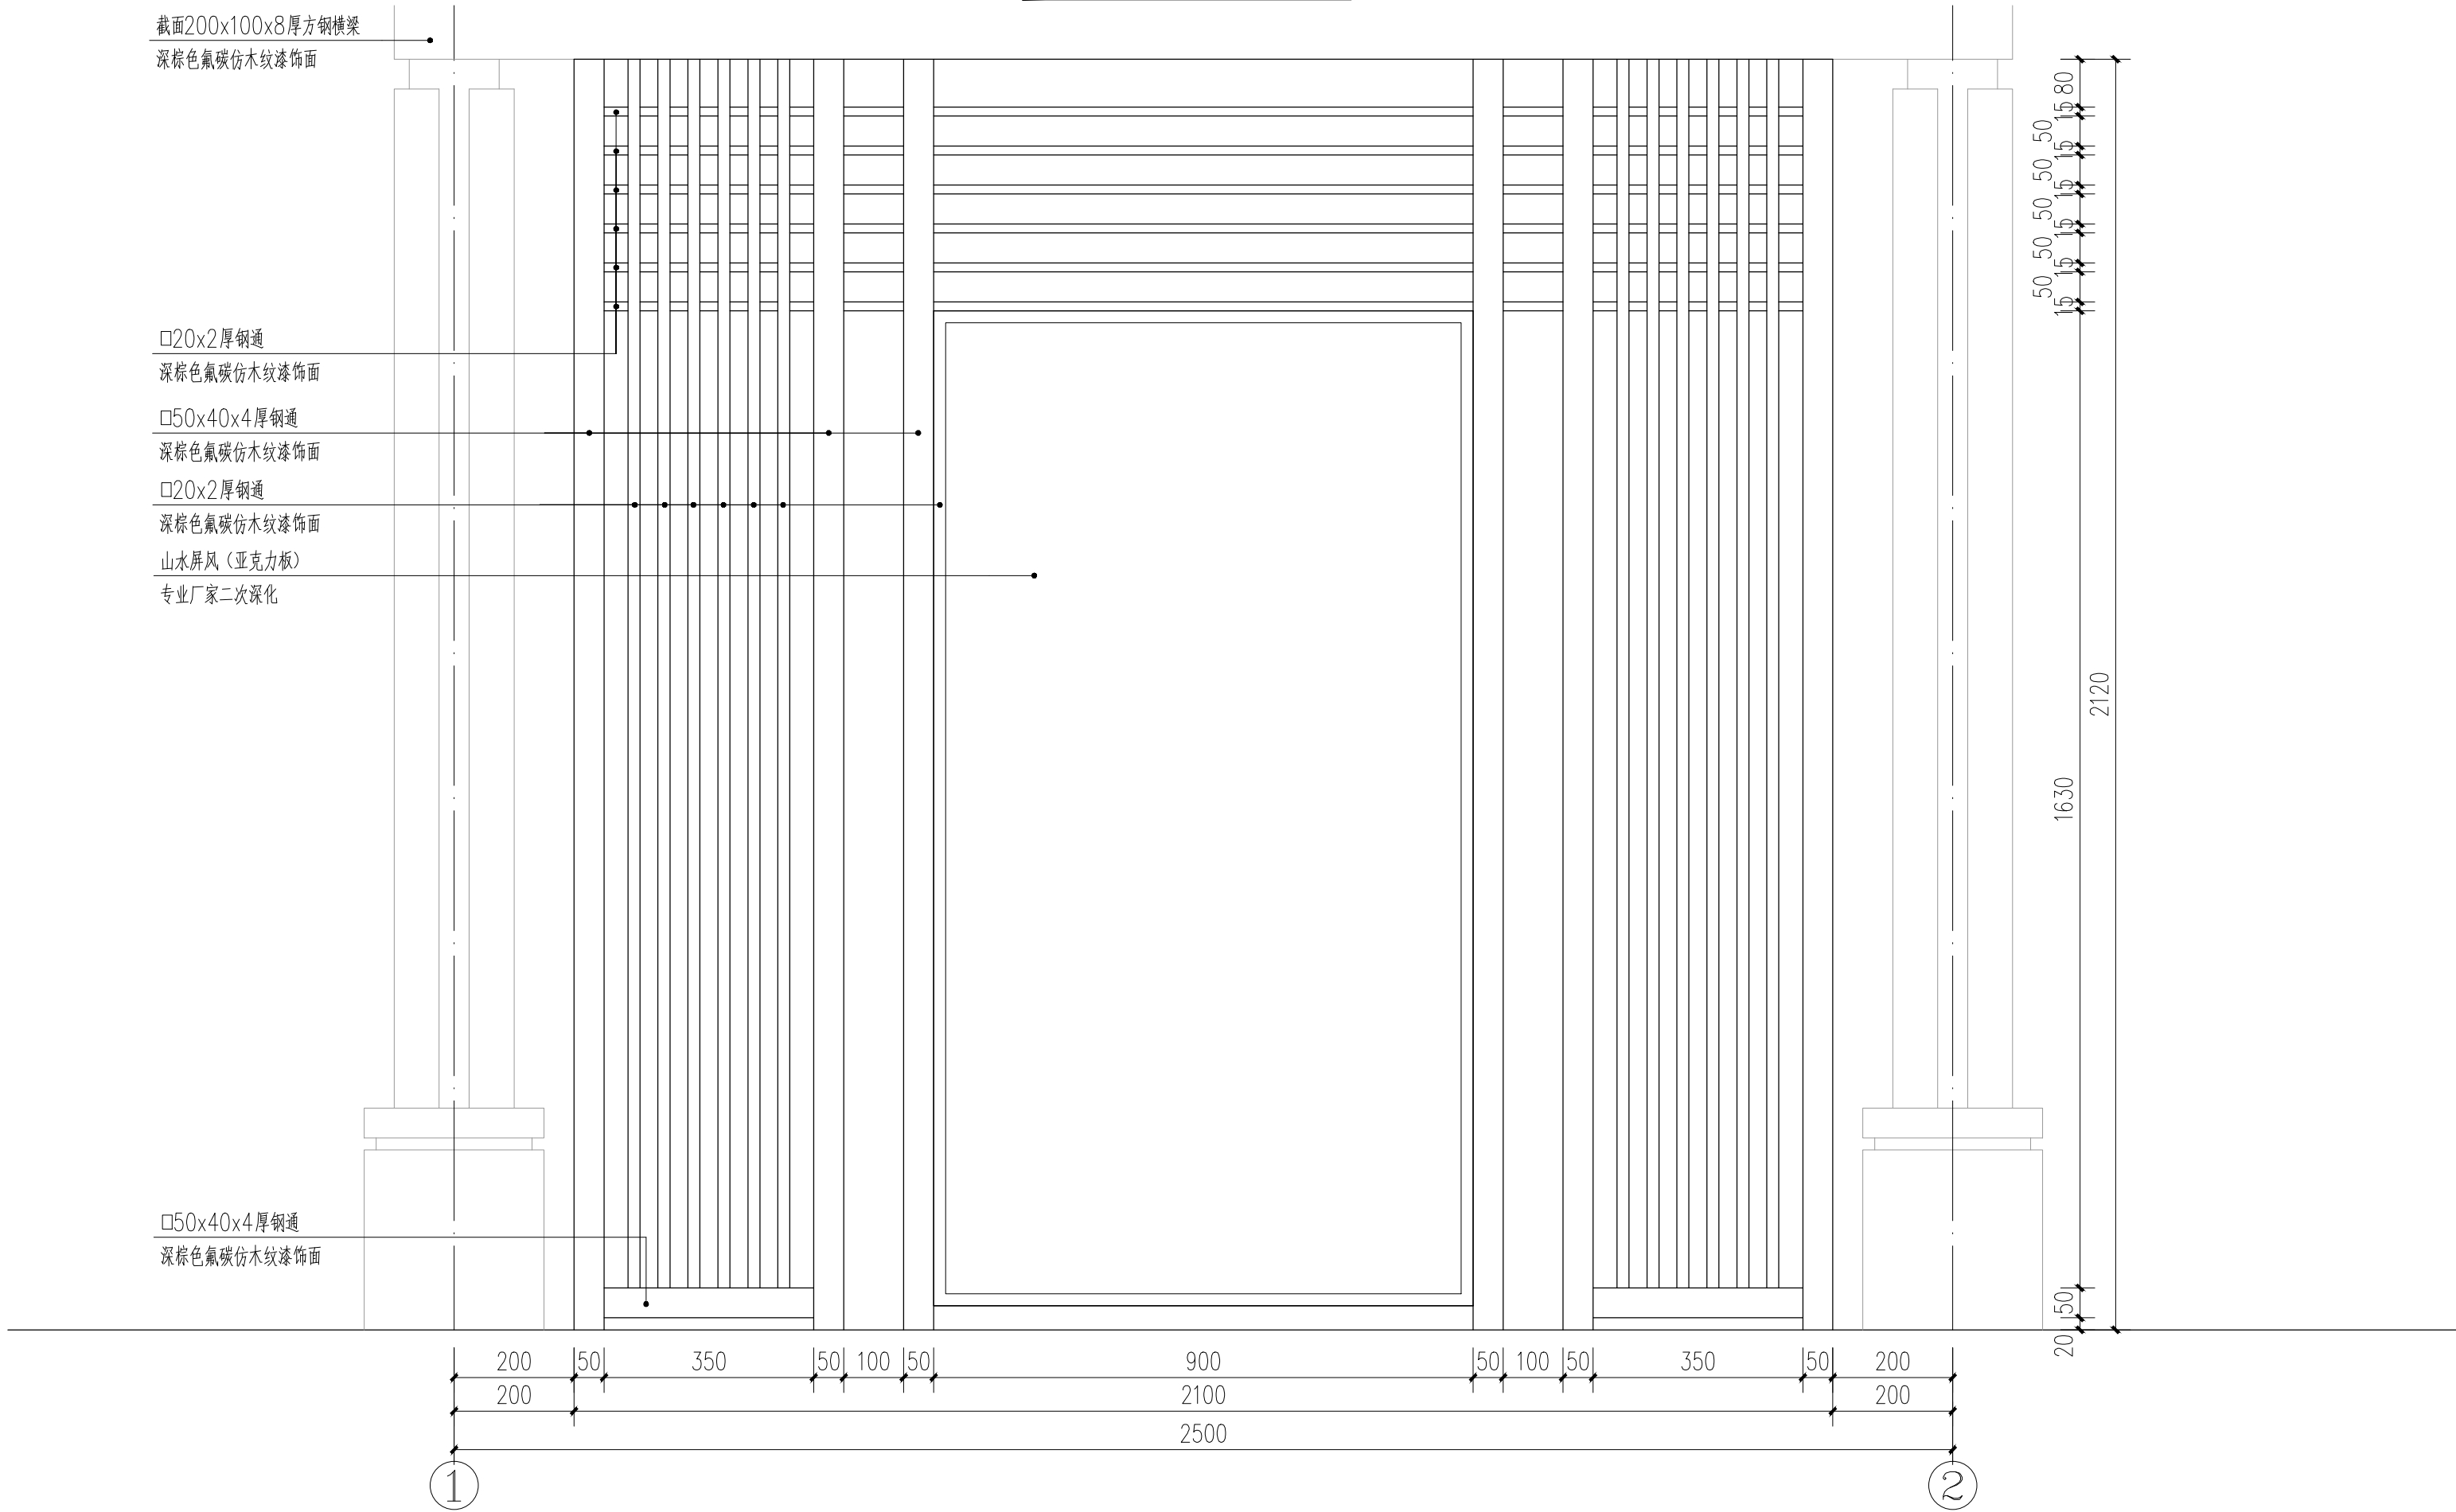

② 特色格栅屏风立面图 1:10

注：钢处理工艺说明
1. 钢管各节点交接处均为满焊, 焊口均去除毛刺后锉平, 要求牢固平整;
2. 所有型钢构件, 防锈漆两遍, 外饰面详见立面及各详图;
3. 钢结构由专业钢结构公司二次深化设计后, 方可实施;
4. 所有钢结构筑物应至少二处与建筑接地系统连接, 防止高电位侵入。

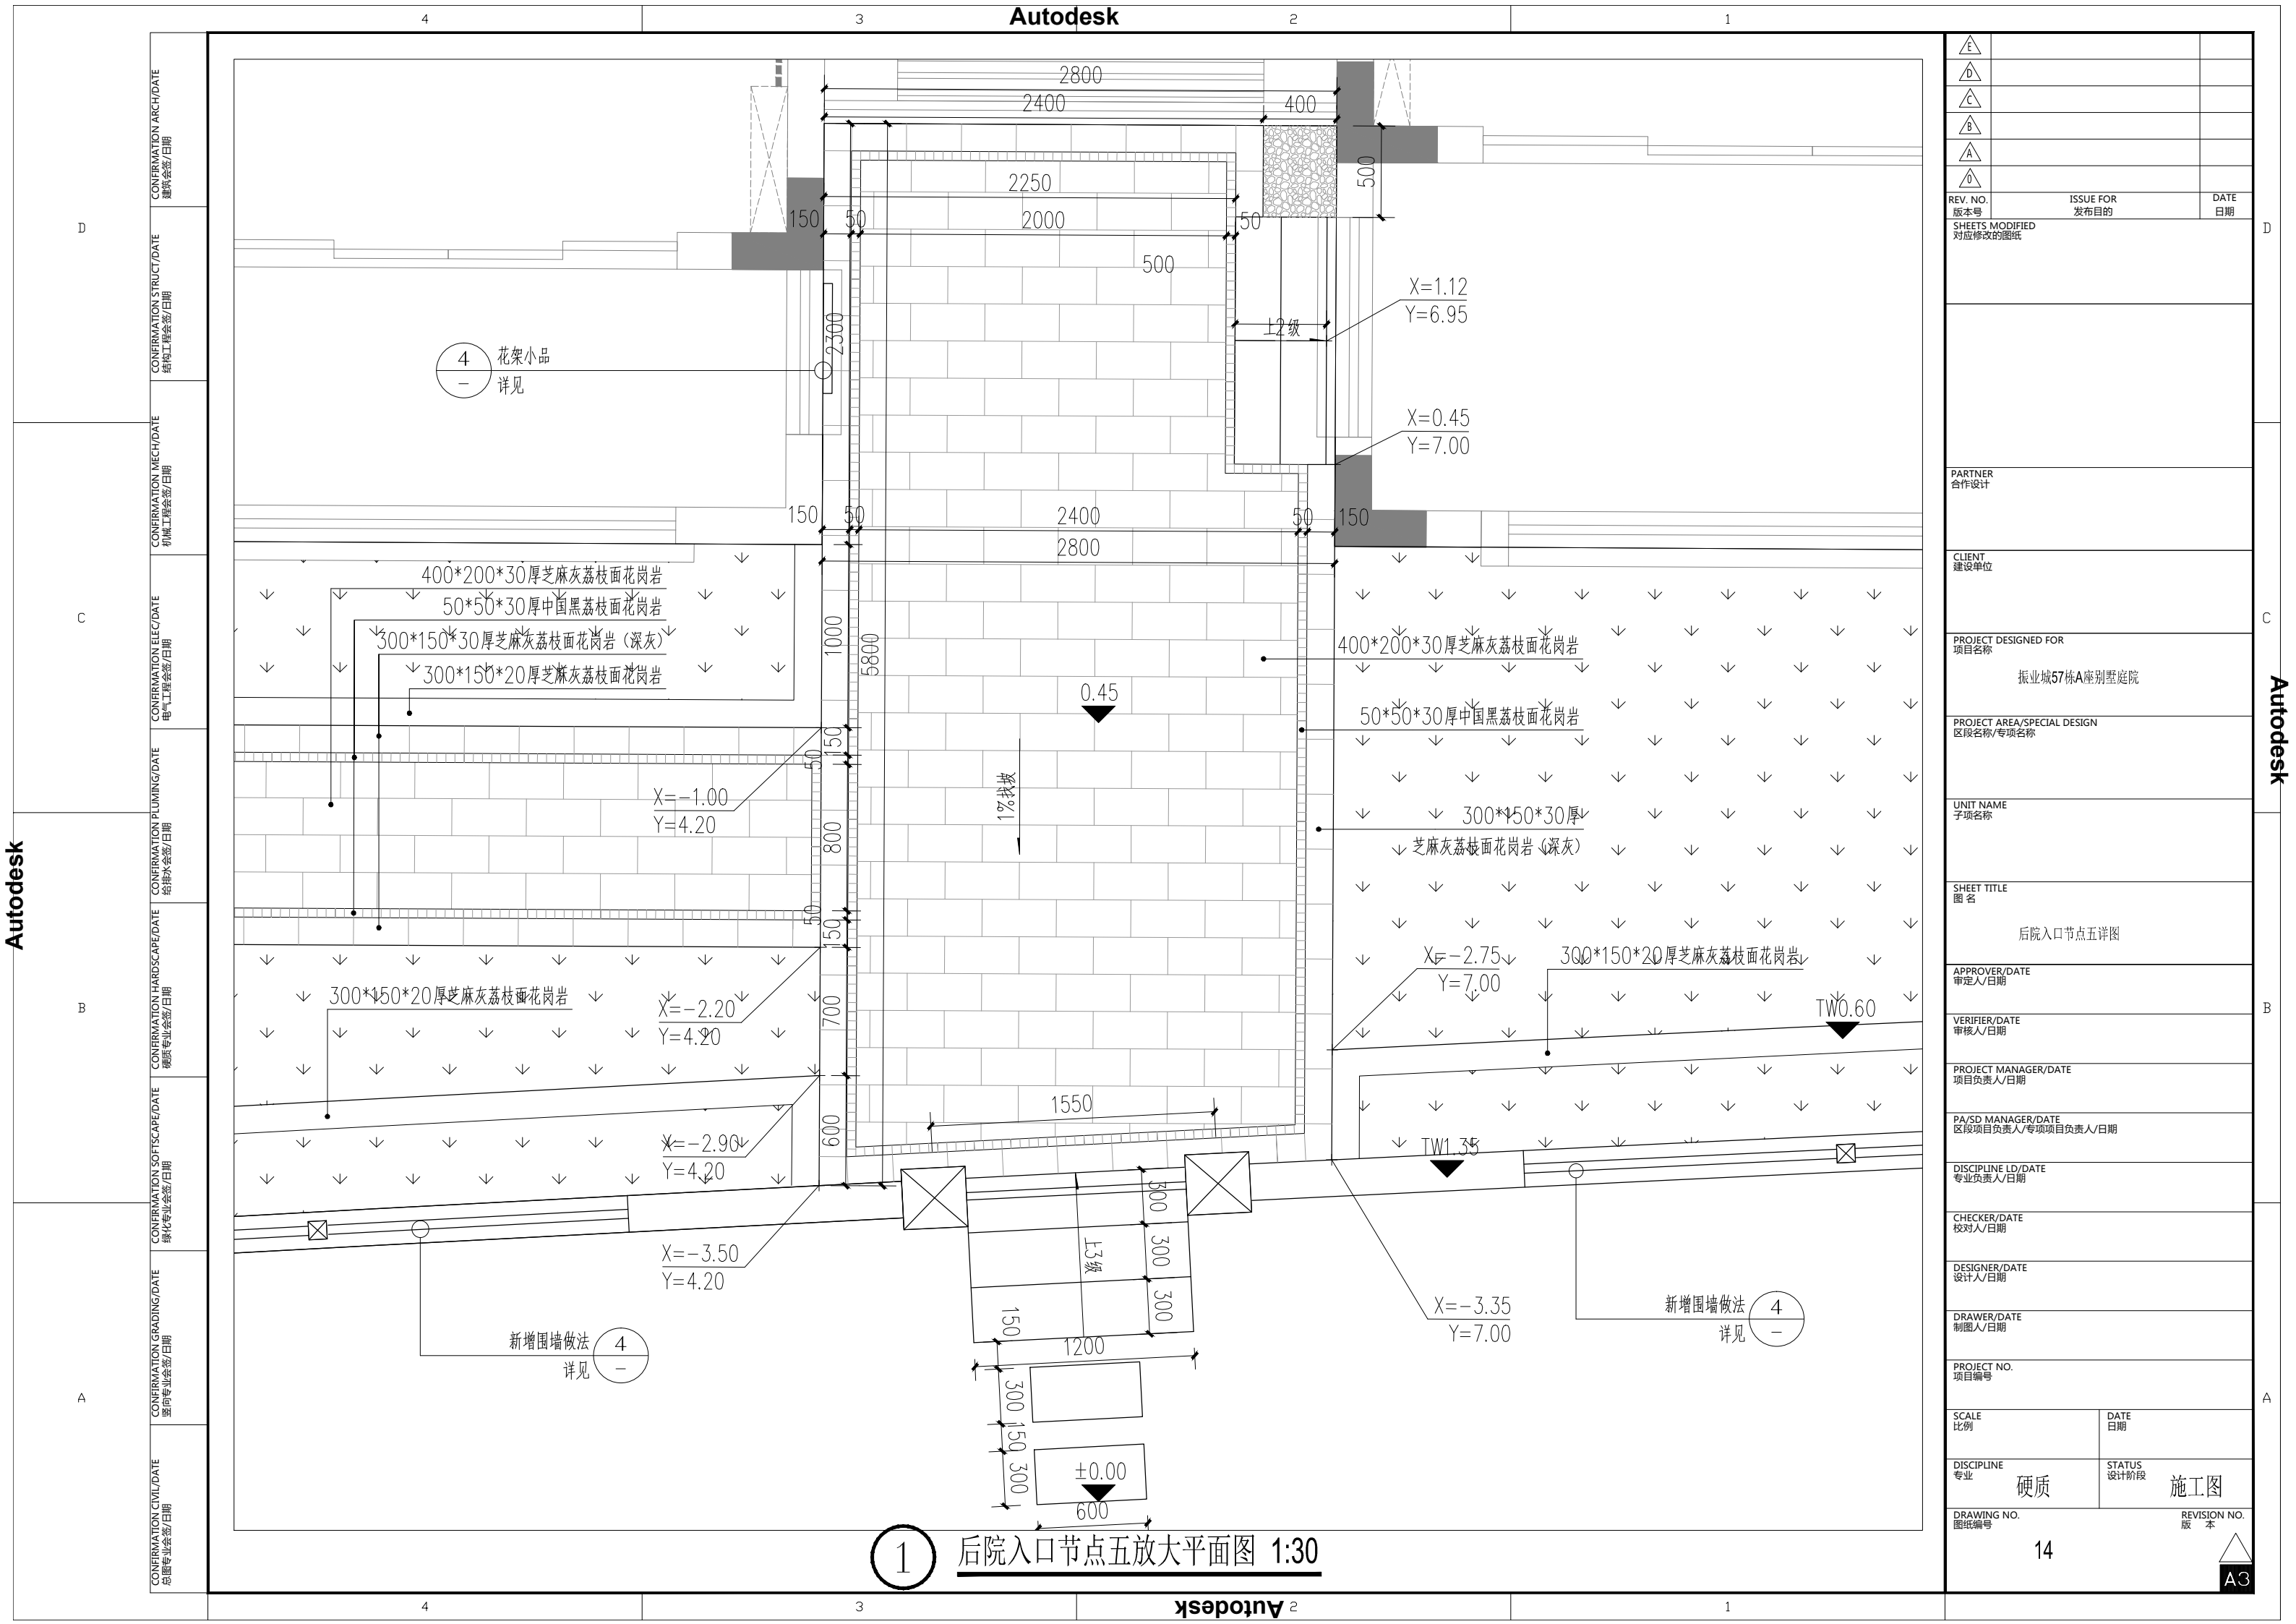

△		
D		
C		
B		
A		
0		
REV. NO. 版本号	ISSUE FOR 发布目的	DATE 日期
SHEETS MODIFIED 对应修改的图纸		
PARTNER 合作设计		
CLIENT 建设单位		
PROJECT DESIGNED FOR 项目名称		
振业城57栋A座别墅庭院		
PROJECT AREA/SPECIAL DESIGN 区段名称/专项名称		
UNIT NAME 子项名称		
SHEET TITLE 图名		
后院入口节点五详图		
APPROVER/DATE 审定人/日期		
VERIFIER/DATE 审核人/日期		
PROJECT MANAGER/DATE 项目负责人/日期		
PA/SD MANAGER/DATE 区段项目负责人/专项项目负责人/日期		
DISCIPLINE LD/DATE 专业负责人/日期		
CHECKER/DATE 校对/日期		
DESIGNER/DATE 设计人/日期		
DRAWER/DATE 制图人/日期		
PROJECT NO. 项目编号		
SCALE 比例	DATE 日期	
DISCIPLINE 专业	硬质	施工图
DRAWING NO. 图纸编号		REVISION NO. 版本
14		△ A3