













中国建筑设计研究院有限公司
CHINA ARCHITECTURAL DESIGN AND RESEARCH INSTITUTE CORP. LTD

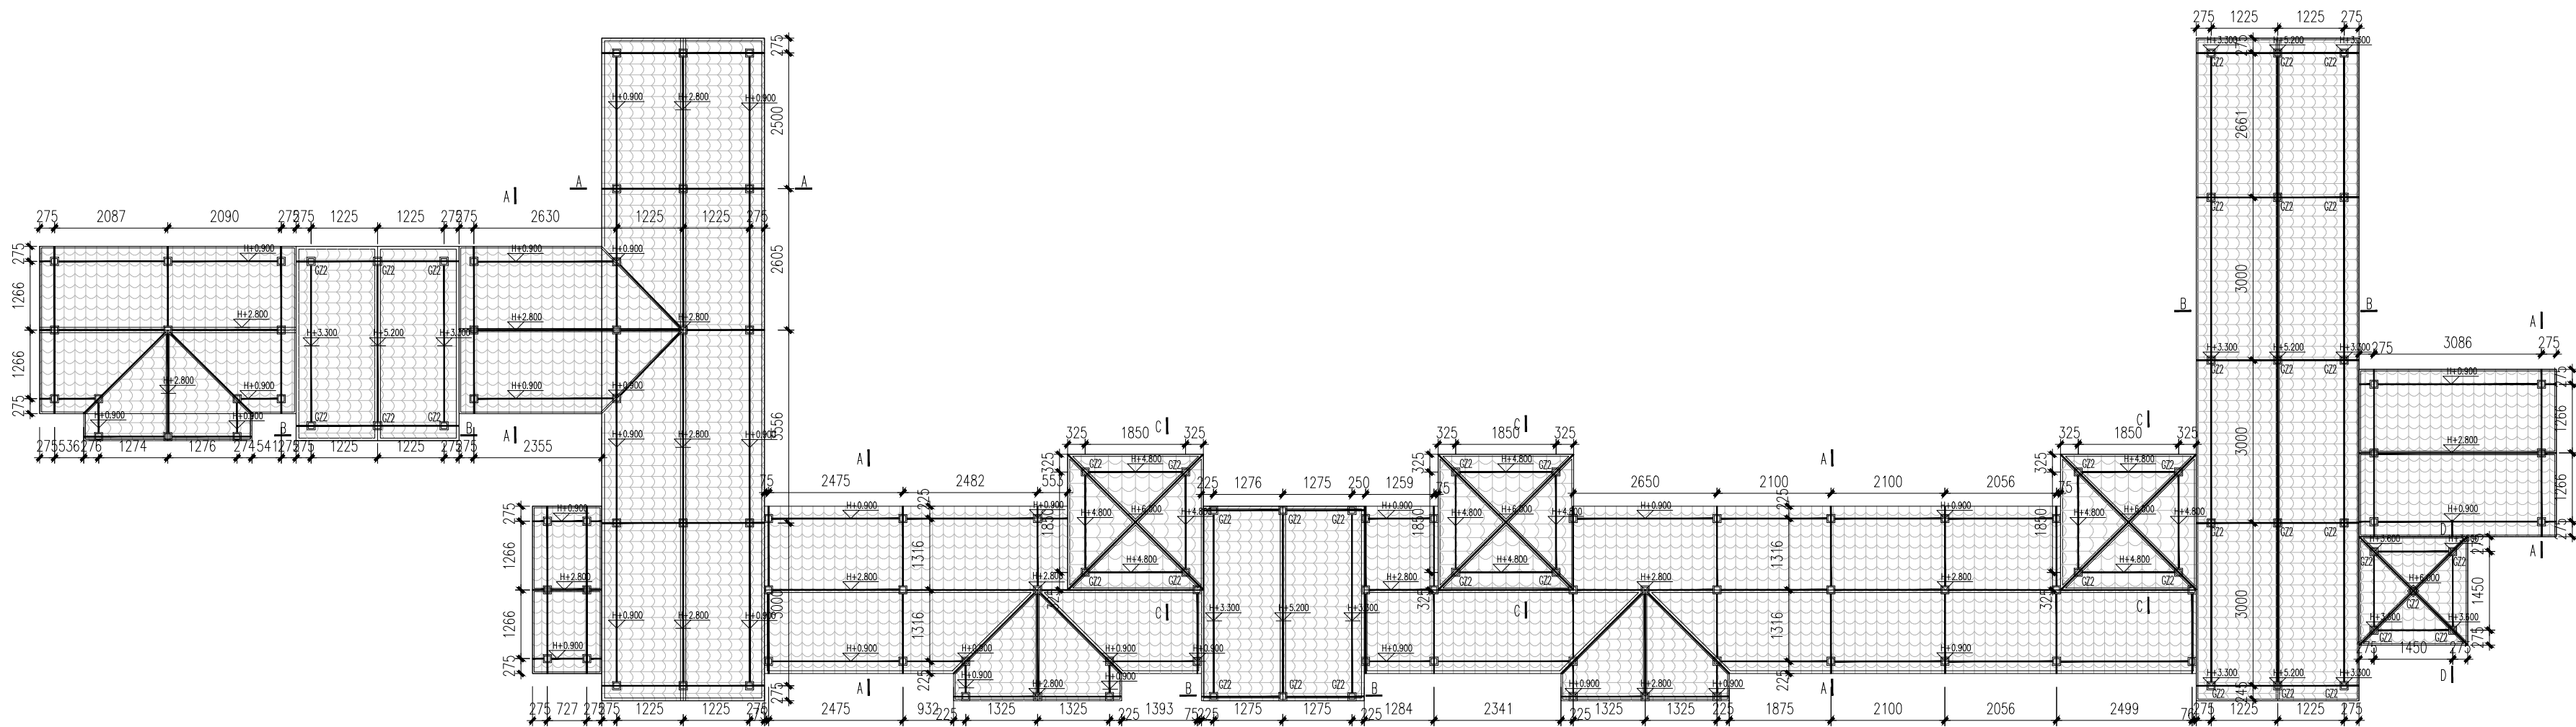

屋面1钢架平面图

截面表			
标号	截面	材质	备注
GZ1	□150x150x8x8	Q235B	钢矩管
GZ2	□200x200x12x12	Q235B	钢矩管
Q1	□150x100x8x8	Q235B	钢矩管
Q2	□200x100x10x10	Q235B	钢矩管

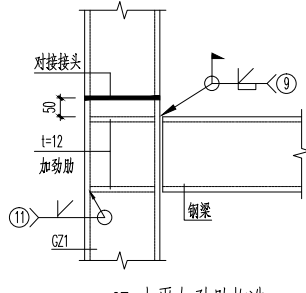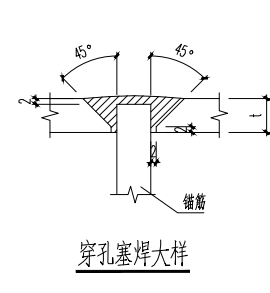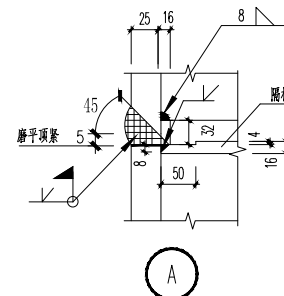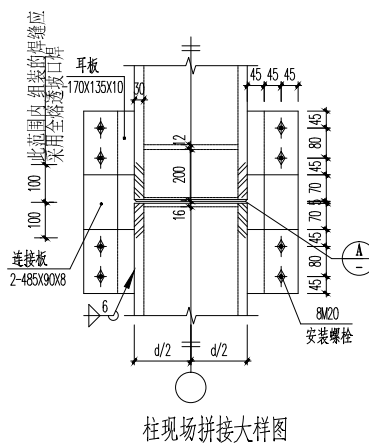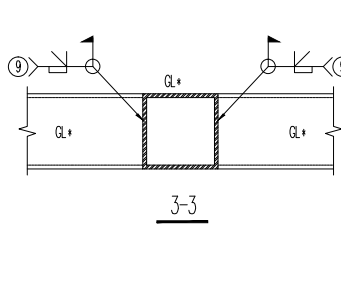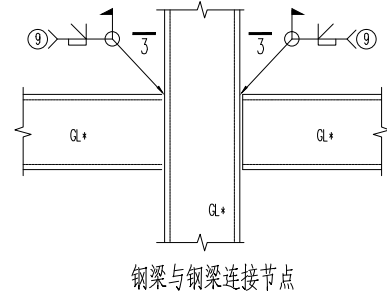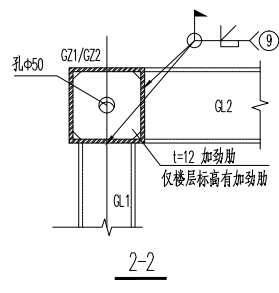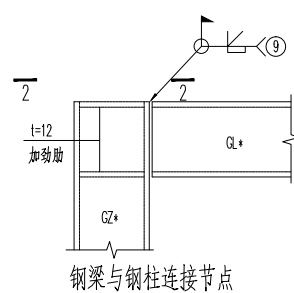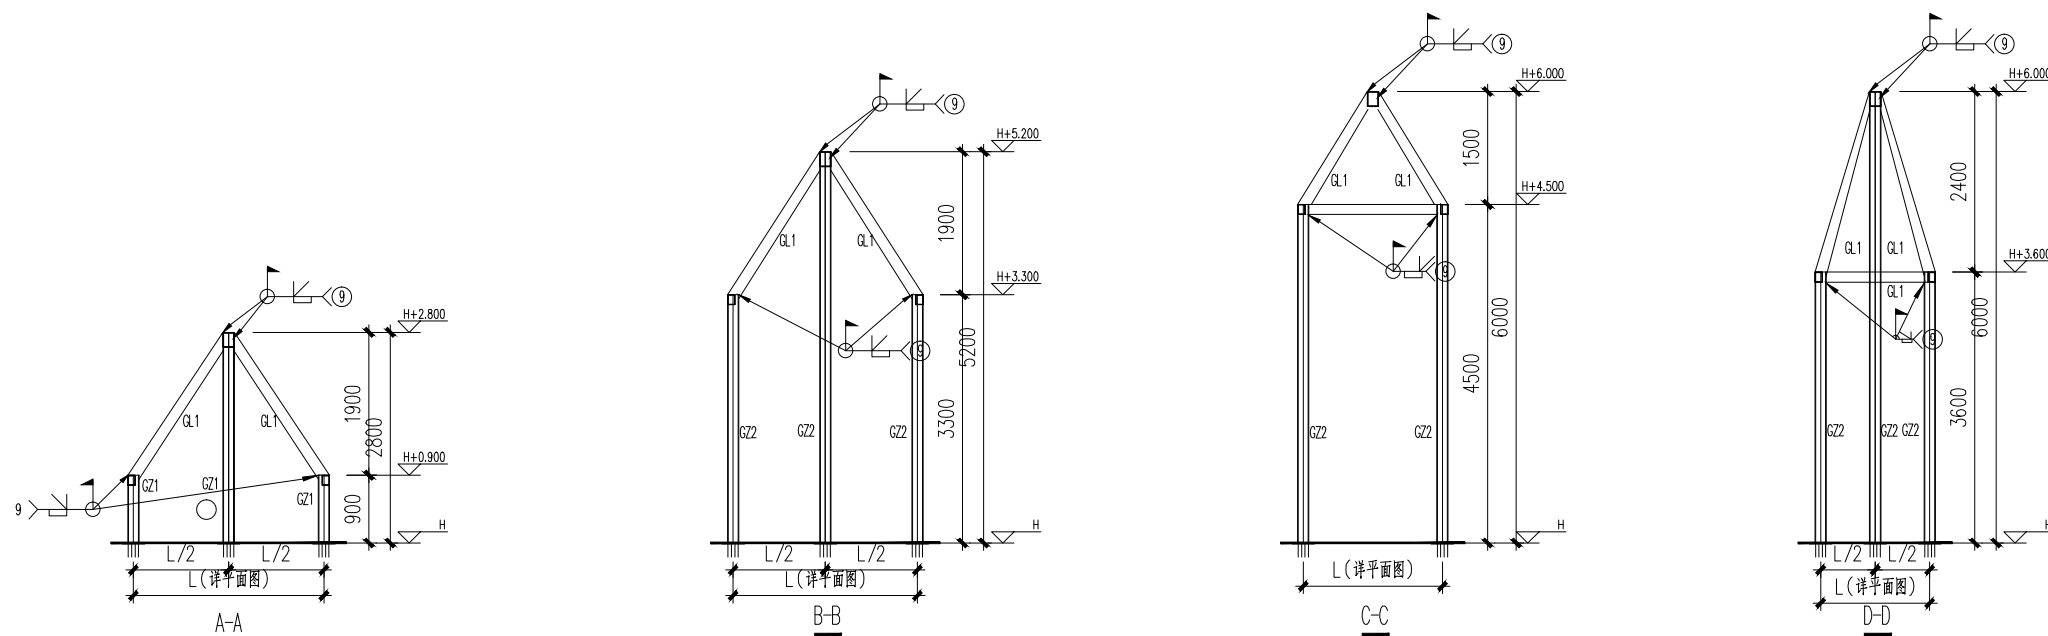

注册执业章 REGISTERED PRACTICE SIGNET	
姓名 NAME	王洋
注册印章号 REGISTERED SIGNET NO.	2100427-S001
注册证书号 REGISTERED CERTIFICATE NO.	S154102010
设计项目名称 PROJECT NAME	太和项目
子项名称 SUB PROJECT	太和项目
图名: (DWG. NAME:)	

屋面1钢构施工图

单位 unit : mm 比例 scale : 1:100

专业负责人 DIVISION CHIEF		王洋	
图别 DWG. TYPE	结施	图号 DWG. NO.	04
版本号 Ver.	0	日期 DATE	2019年01月