












中国建筑设计研究院有限公司
CHINA ARCHITECTURAL DESIGN AND RESEARCH INSTITUTE CORP. LTD

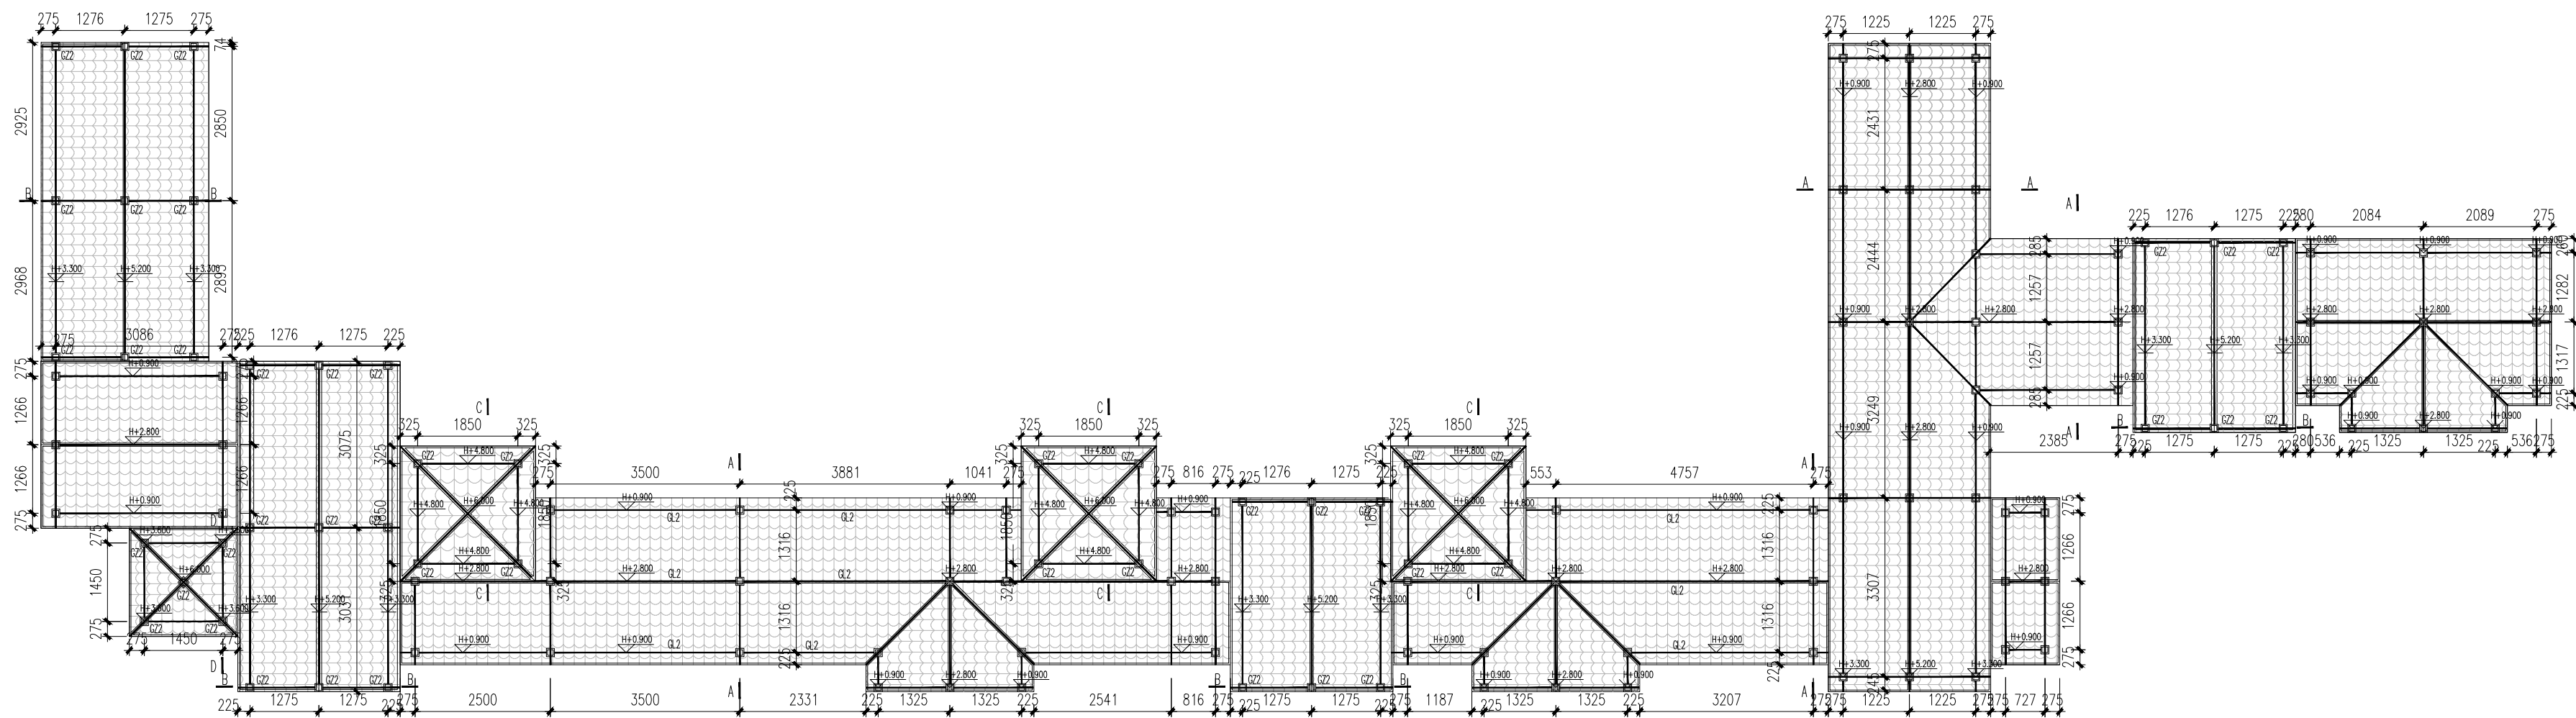

屋面2钢架平面图

截面表			
标号	截面	材质	备注
QZ1	□150x150x8x8	Q235B	钢矩管
QZ2	□200x200x12x12	Q235B	钢矩管
QZ3	□150x100x8x8	Q235B	钢矩管
QZ4	□200x100x10x10	Q235B	钢矩管

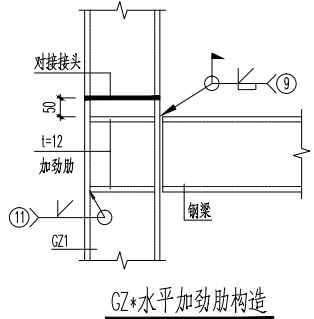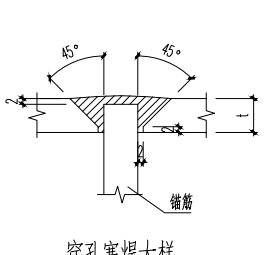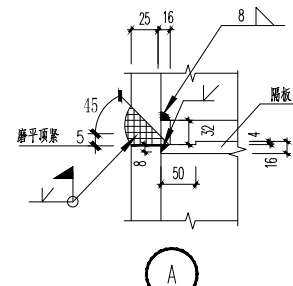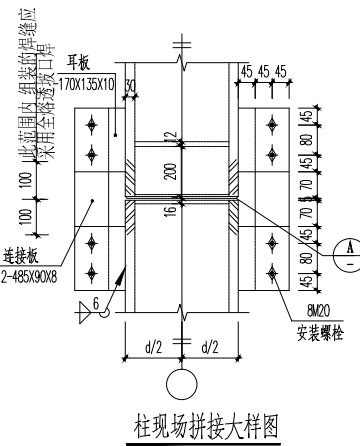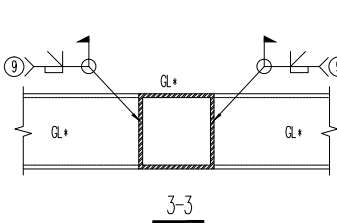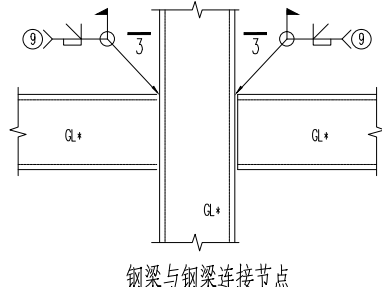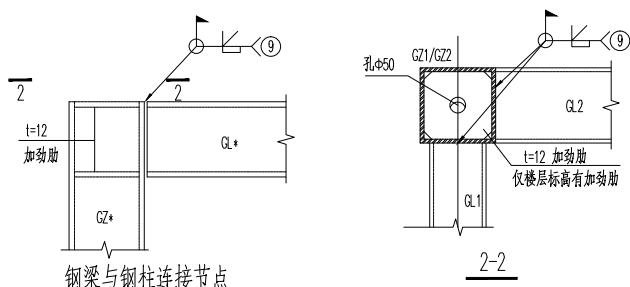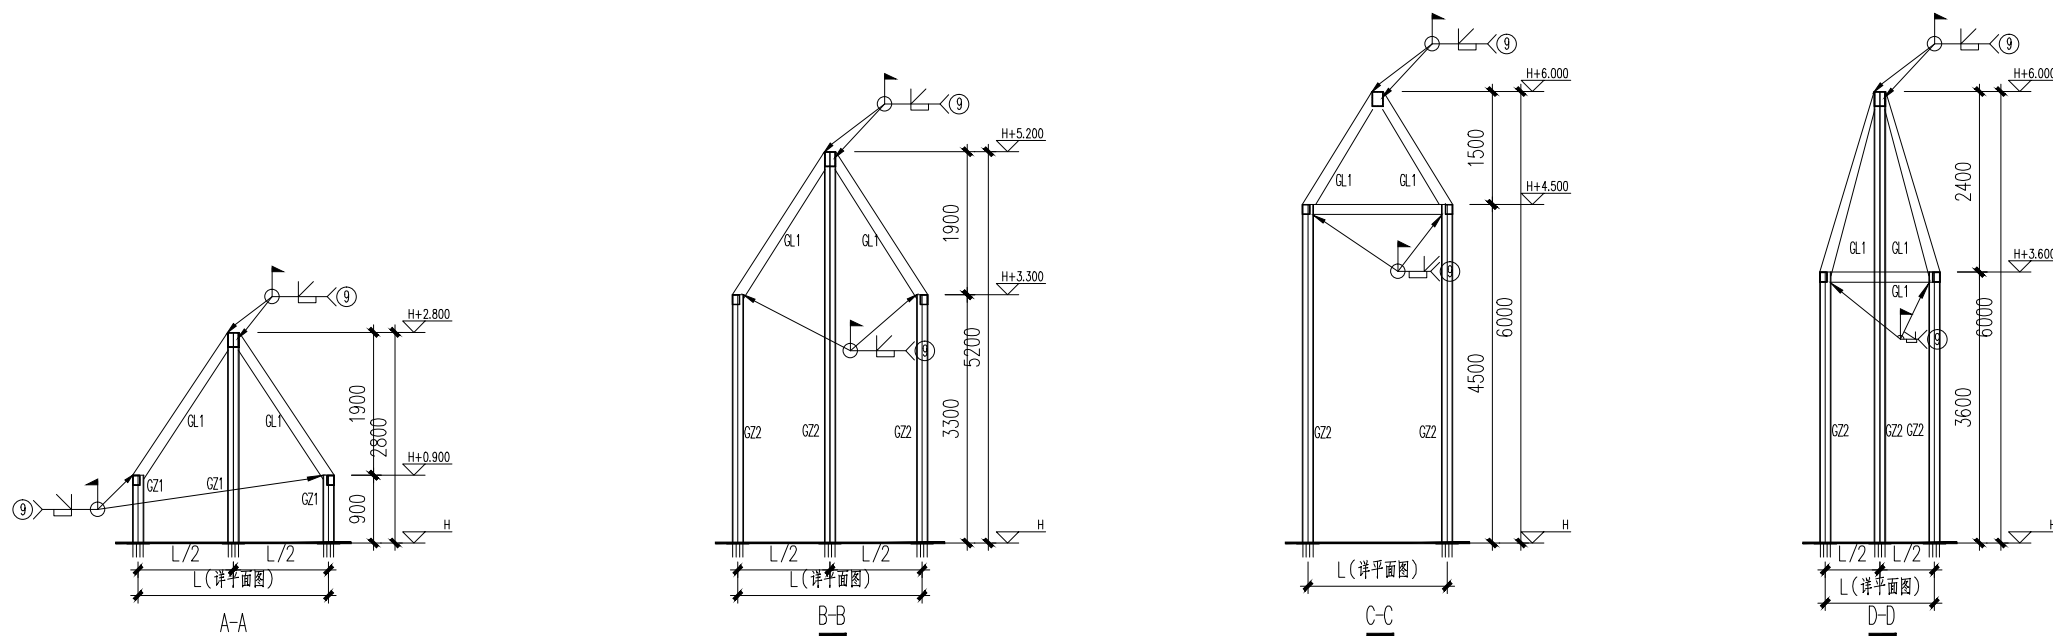

注册执业章
REGISTERED PRACTICE SIGNET

姓名
NAME

王洋

注册印章号
REGISTERED SIGNET NO.

2100427-S001

注册证书号
REGISTERED CERTIFICATE NO.

S154102010

设计项目名称
PROJECT NAME

大和项目

子项名称
SUB PROJECT

大和项目

图名: (DWG. NAME:)

屋面2钢构施工图

单位 unit : mm 比例 scale : 1:100

专业负责人
DIVISION CHIEF

王洋

图别
DWG. TYPE

结构

图号
DWG. NO.

05

版本号
Ver.

0

日期
DATE

2019年01月