
















中国建筑设计研究院有限公司
CHINA ARCHITECTURAL DESIGN AND RESEARCH INSTITUTE CORP. LTD

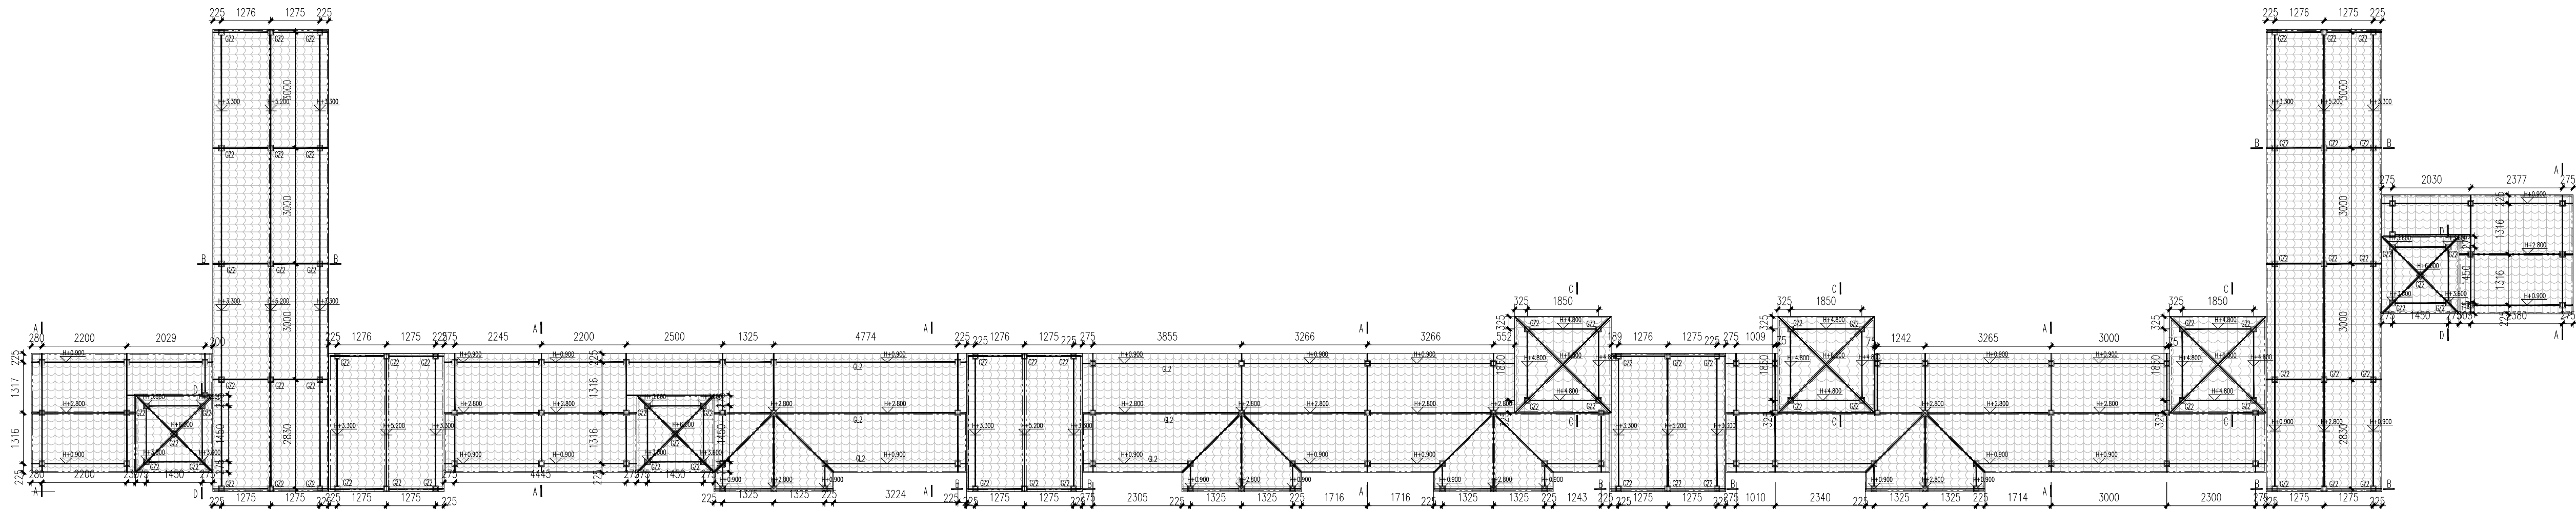

屋面3钢架平面图

截面表			
标号	截面	材质	备注
Q21	[150x150x8x8	Q235B	钢矩管
Q22	[200x200x12x12	Q235B	钢矩管
Q.1	[150x100x8x8	Q235B	钢矩管
Q.2	[200x100x10x10	Q235B	钢矩管

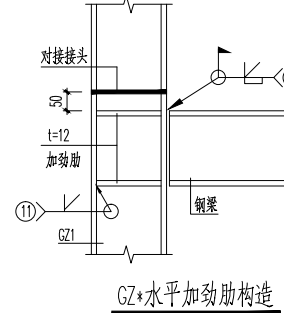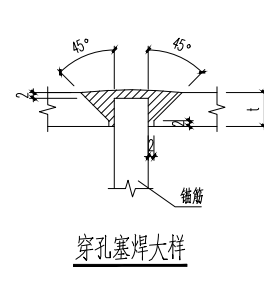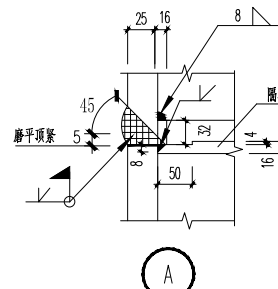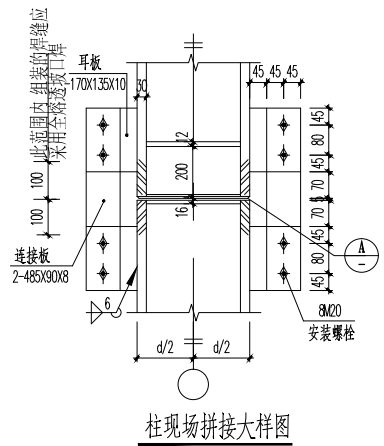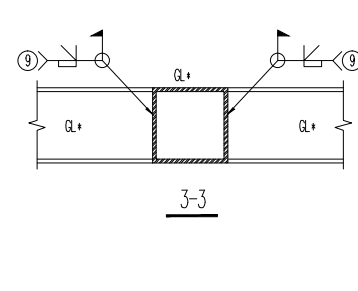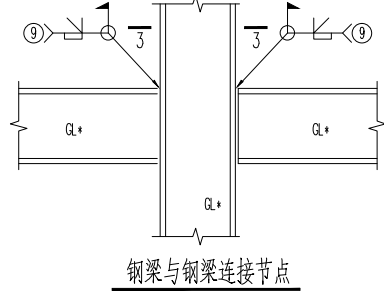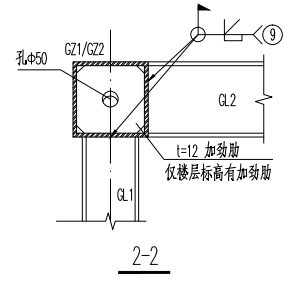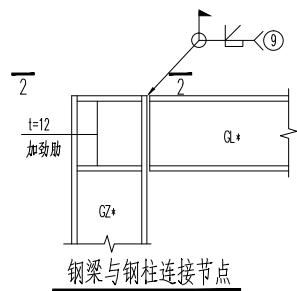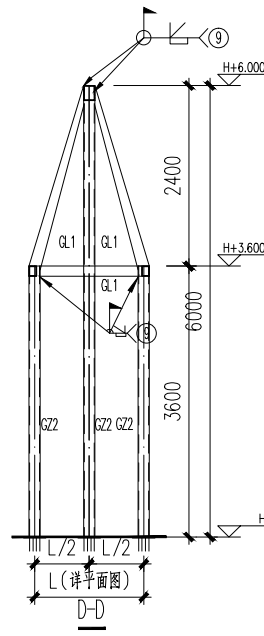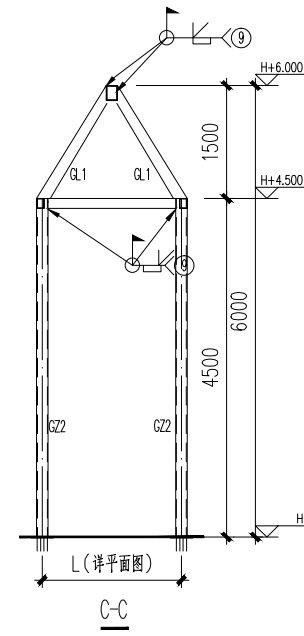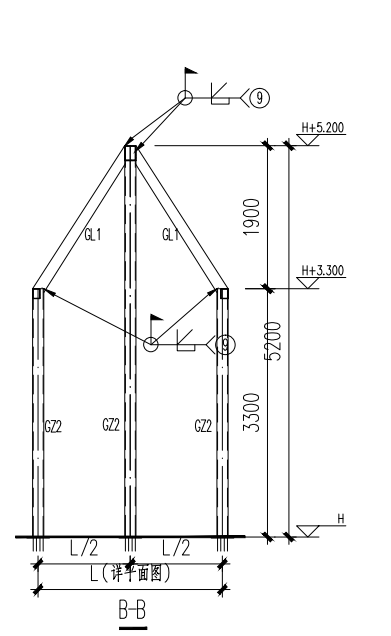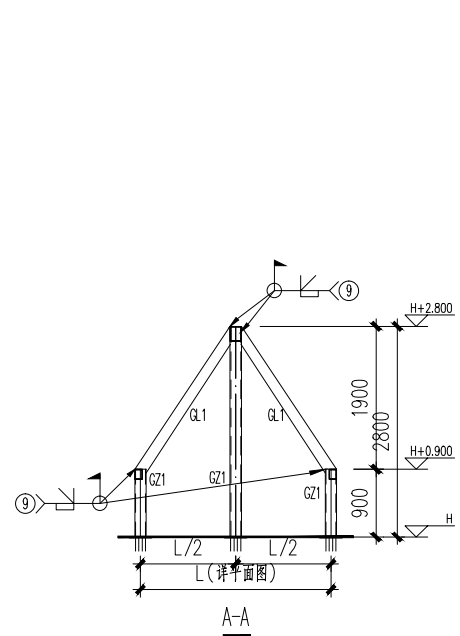

注册执业章 REGISTERED PRACTICE SIGNET		
姓 名 NAME		王 洋
注册印章号 REGISTERED SIGNET NO.		2100427-S001
注册证书号 REGISTERED CERTIFICATE NO.		S154102010
设计项目名 PROJECT NAME		大和项目
子项名称 SUB PROJECT		大和项目
图 名 : (DWG. NAME:)		
屋面3钢构施工图		
单位 unit : mm		比例 scale :1:100
专业负责人 DIVISION CHIEF		王 洋
图 别 DWG TYPE	结构	图 号 DWG. NO.
版 本 号 Ver.	0	日 期 DATE
		06 2019年01月