
















中国建筑设计研究院有限公司
CHINA ARCHITECTURAL DESIGN AND RESEARCH INSTITUTE CORP. LTD.

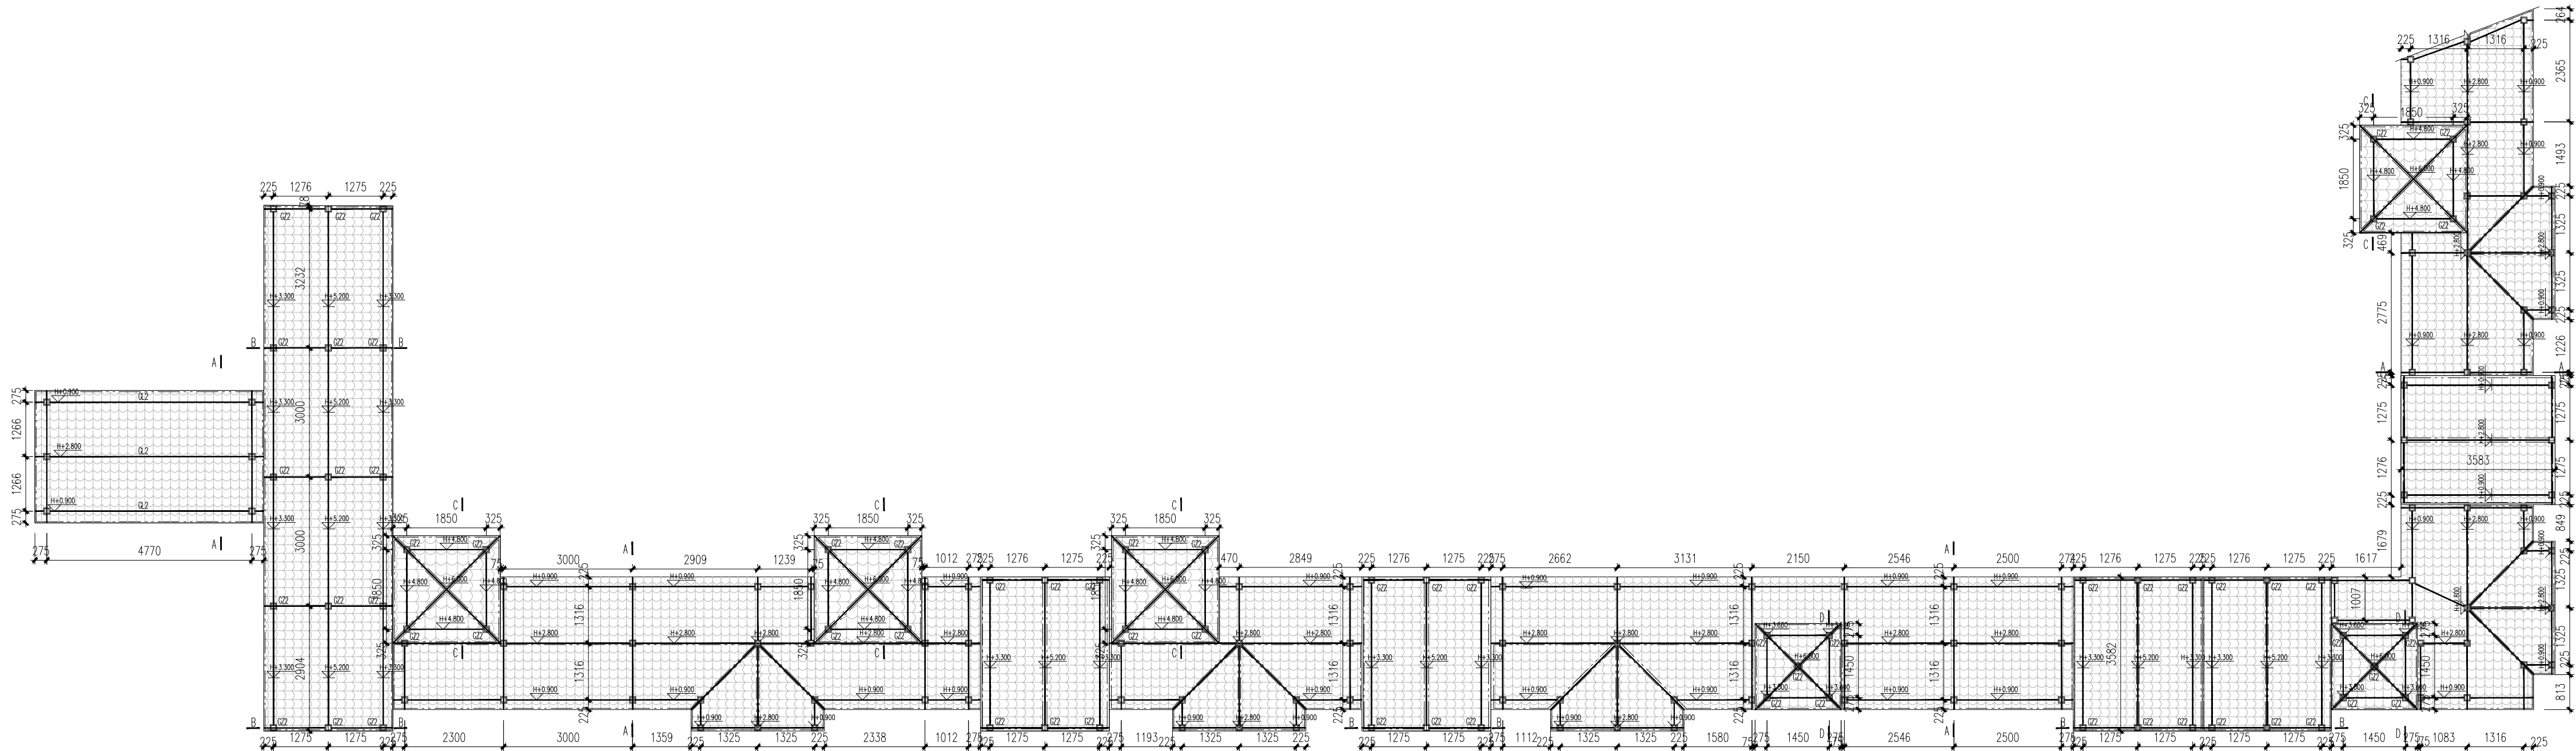

屋面4钢架平面图

截面表			
标号	截面	材质	备注
GZ1	□150×150×8	Q235B	钢矩管
GZ2	□200×200×12	Q235B	钢矩管
Q1	□150×100×8	Q235B	钢矩管
Q2	□200×100×10	Q235B	钢矩管

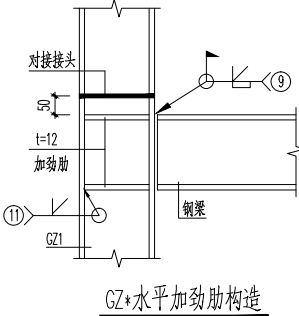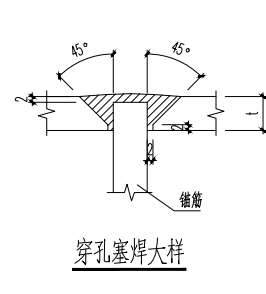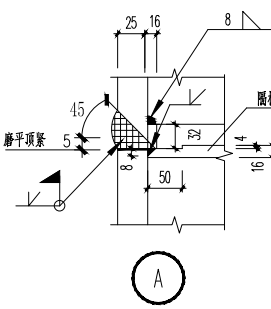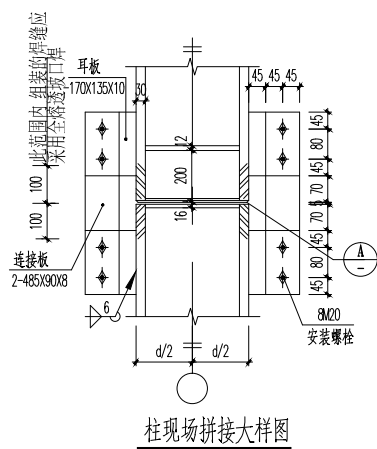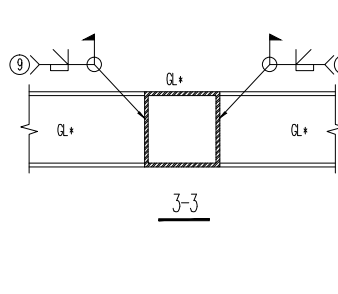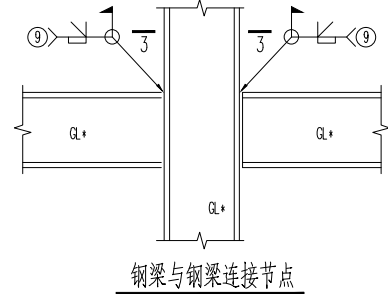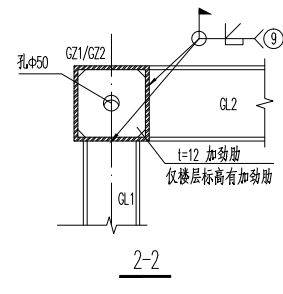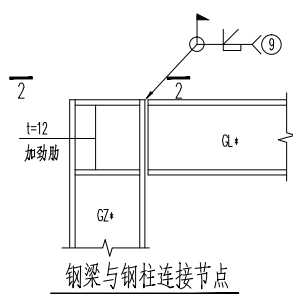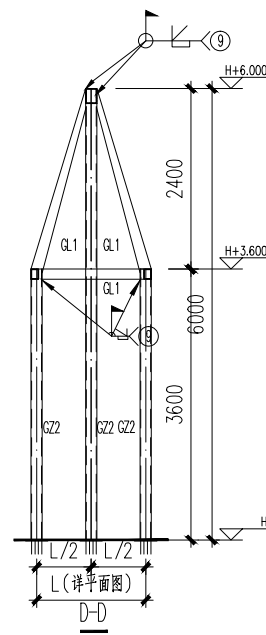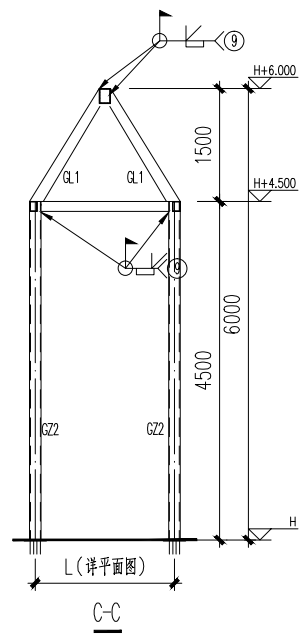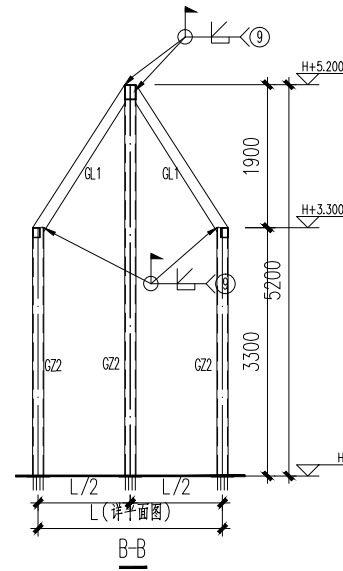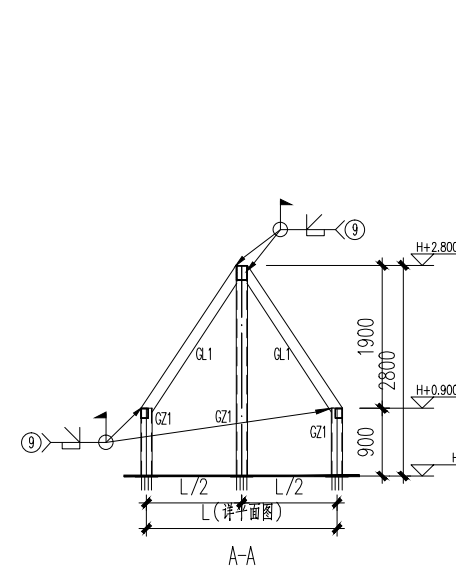

注册执业章 REGISTERED PRACTICE SIGNET			
姓 名 NAME		王 洋	
注册印章号 REGISTERED SIGNET NO.		2100427-S001	
注册证书号 REGISTERED CERTIFICATE NO.		S154102010	
设计项目名 PROJECT NAME		大和项目	
子项名称 SUB PROJECT		大和项目	
图 名: (DWG. NAME:)			
屋面4钢构造施工图			
单位 unit : mm		比例 scale :1:100	
专业负责人 DIVISION CHIEF		王 洋	
图 别 DWG TYPE	结构	图 号 DWG. NO.	07
版 本 号 Ver.	0	日 期 DATE	2019年01月