





中国建筑设计研究院有限公司
CHINA ARCHITECTURAL DESIGN AND RESEARCH INSTITUTE CORP. LTD

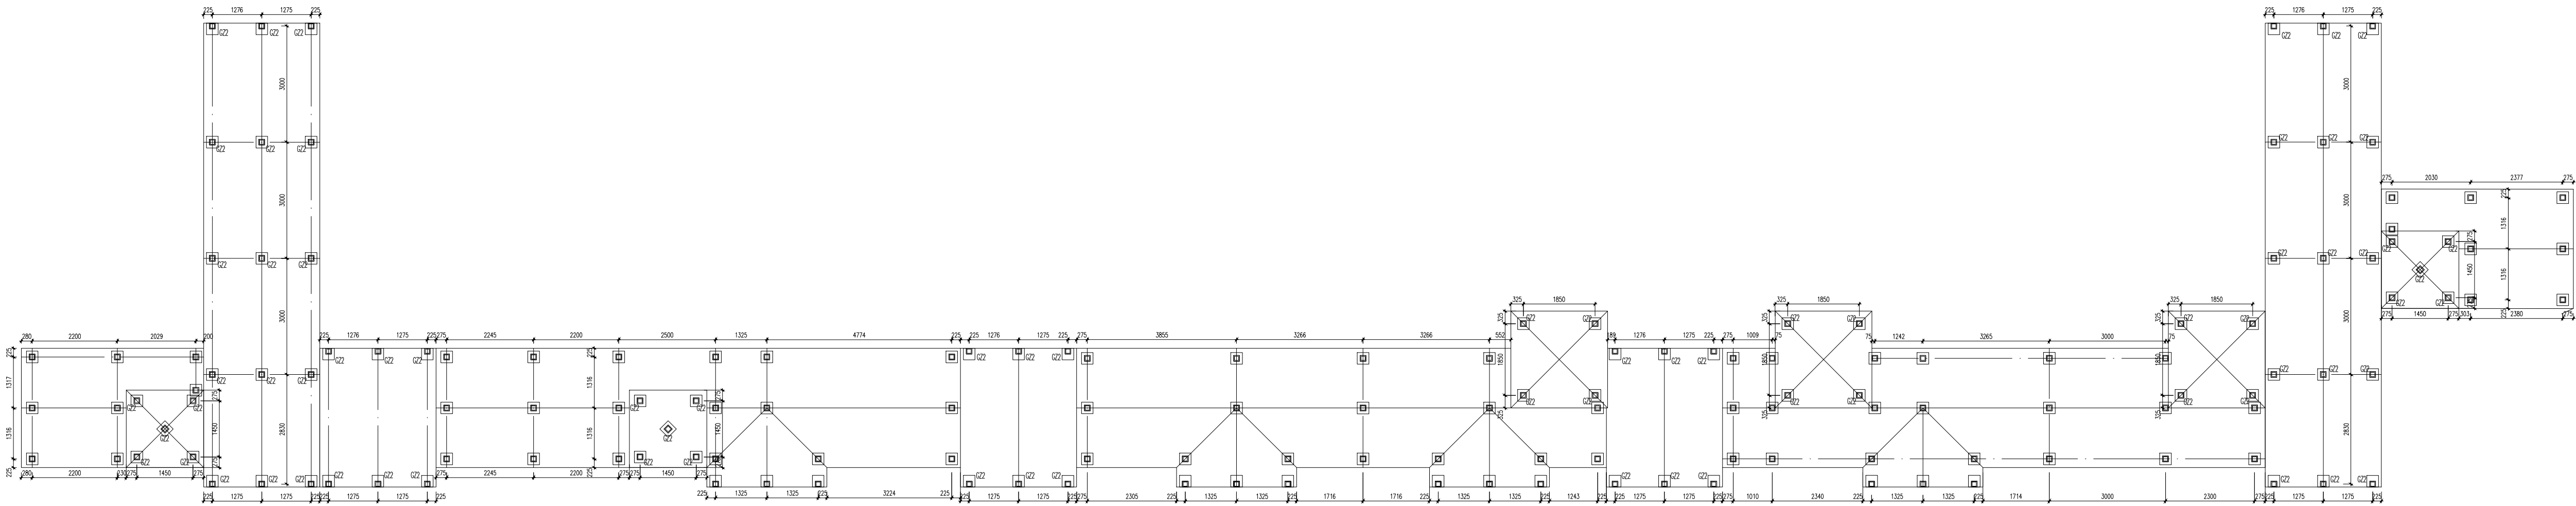

屋面3柱脚平面图
未注明的均为G21

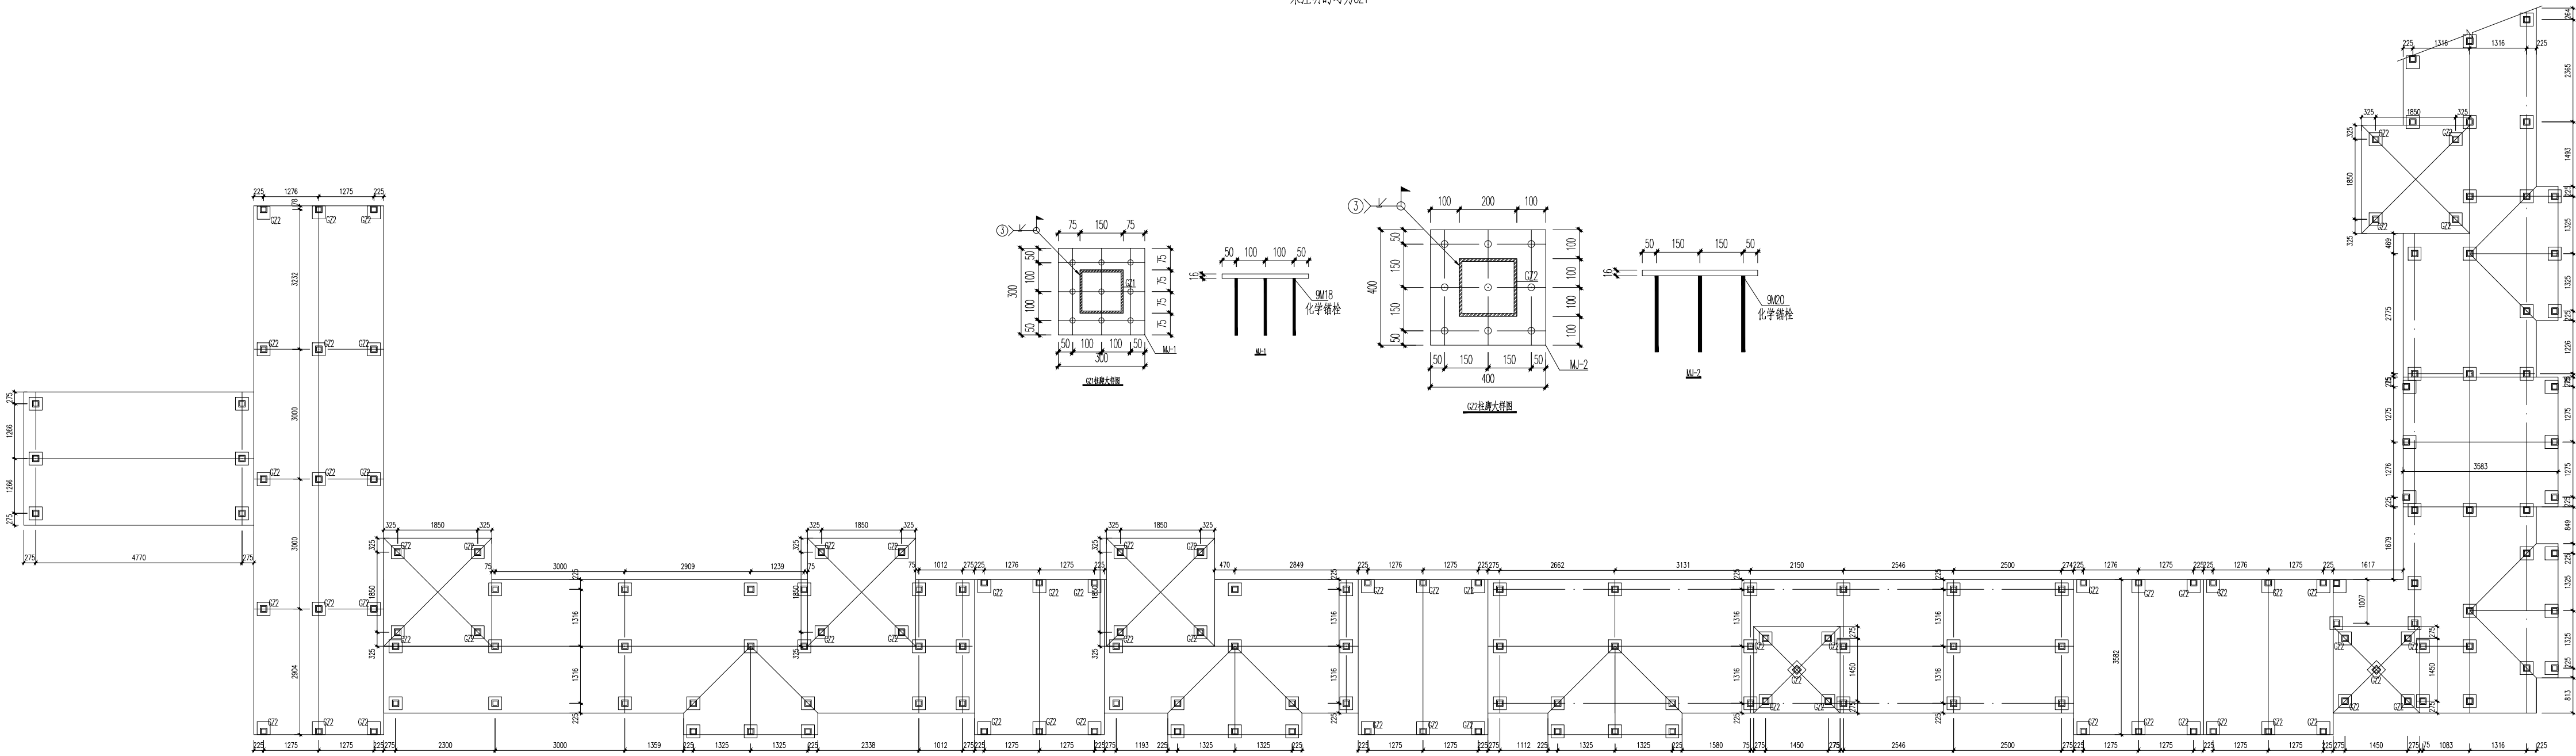

屋面4柱脚平面图
未注明的均为G21

注册执业章 REGISTERED PRACTICE SIGNET	
姓名 NAME	王 洋
注册印章号 REGISTERED SIGNET NO.	2100427-S001
注册证书号 REGISTERED CERTIFICATE NO.	S154102010
设计项目名 PROJECT NAME	大和项目
子项名称 SUB PROJECT	大和项目
图名: (DWG. NAME:)	

屋面3、4柱脚施工图

单位 unit : mm		比例 scale : 1:100	
专业负责人 DIVISION CHIEF		王 洋	
图 别 DWG TYPE	结施	图 号 DWG. NO.	09
版 本 号 Ver.	0	日 期 DATE	2019年01月