


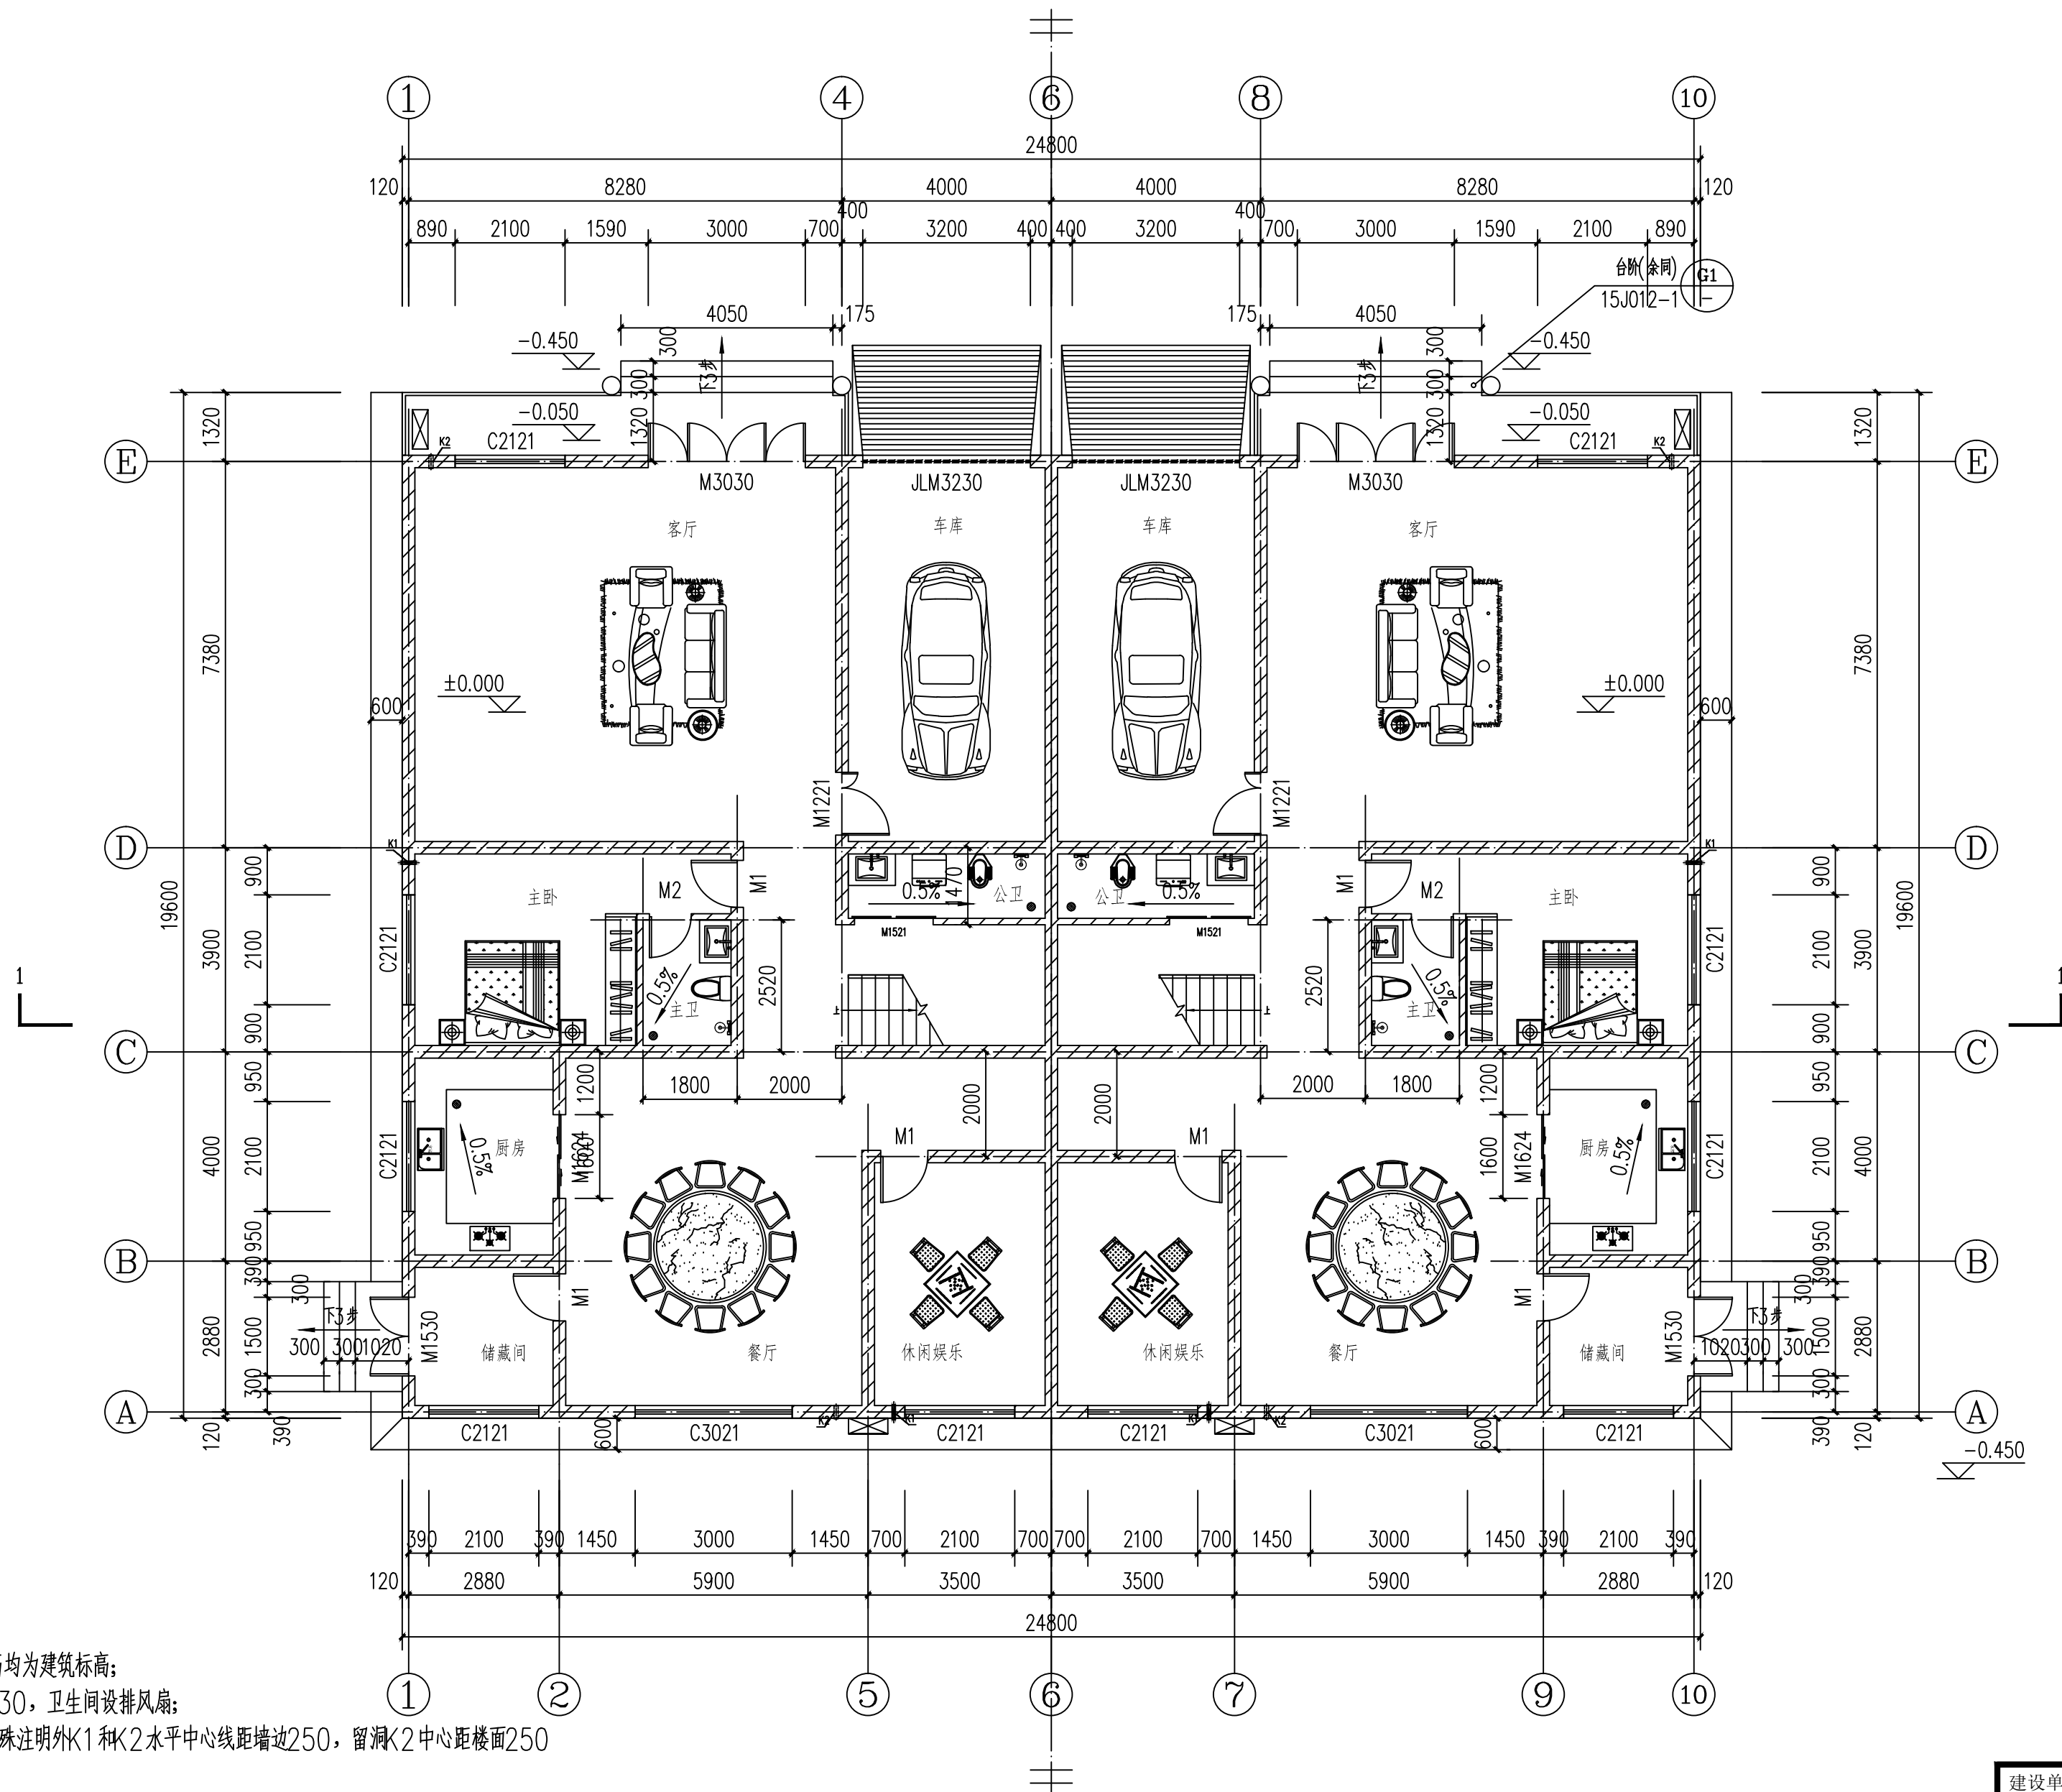


注:

- 1、除特殊注明外,墙均为240厚;
- 2、未标注的门后砖垛均为120厚,所注标高均为建筑标高;
- 3、除特殊注明外,卫生间标高均为 $H-0.030$,卫生间设排风扇;
- 4、空调留洞穿墙套管为 $\phi 80$ PVC管,除特殊注明外K1和K2水平中心线距墙边250,留洞K2中心距楼面250, K1中心距楼面2200;
- 5、除特殊注明外,凡临空的窗台高度不足900,均做护窗栏杆,高度从楼面完成面起950高,做法参15J403-1-C15-H3;
- 6、建筑物四周设置600mm宽散水,有硬质铺地、台阶、坡道等处不设散水,做法参12J003-A1-3B;
- 7、卫生间排气道做法详16J916-1-9,选用型号为A-W-6,楼板预留洞口尺寸为300x250;
- 8、屋面雨水管排至地面接室外管网。

首层平面图 1:100

本层建筑面积456.32m²

建设单位	私人	设计号	
项目名称	私人自建房	专业	建筑
工程名称	私人自建房	阶段	施工图
图纸名称	首层平面图	版次	第1版
		比例	1:100
		图号	J-3
		日期	2019.4

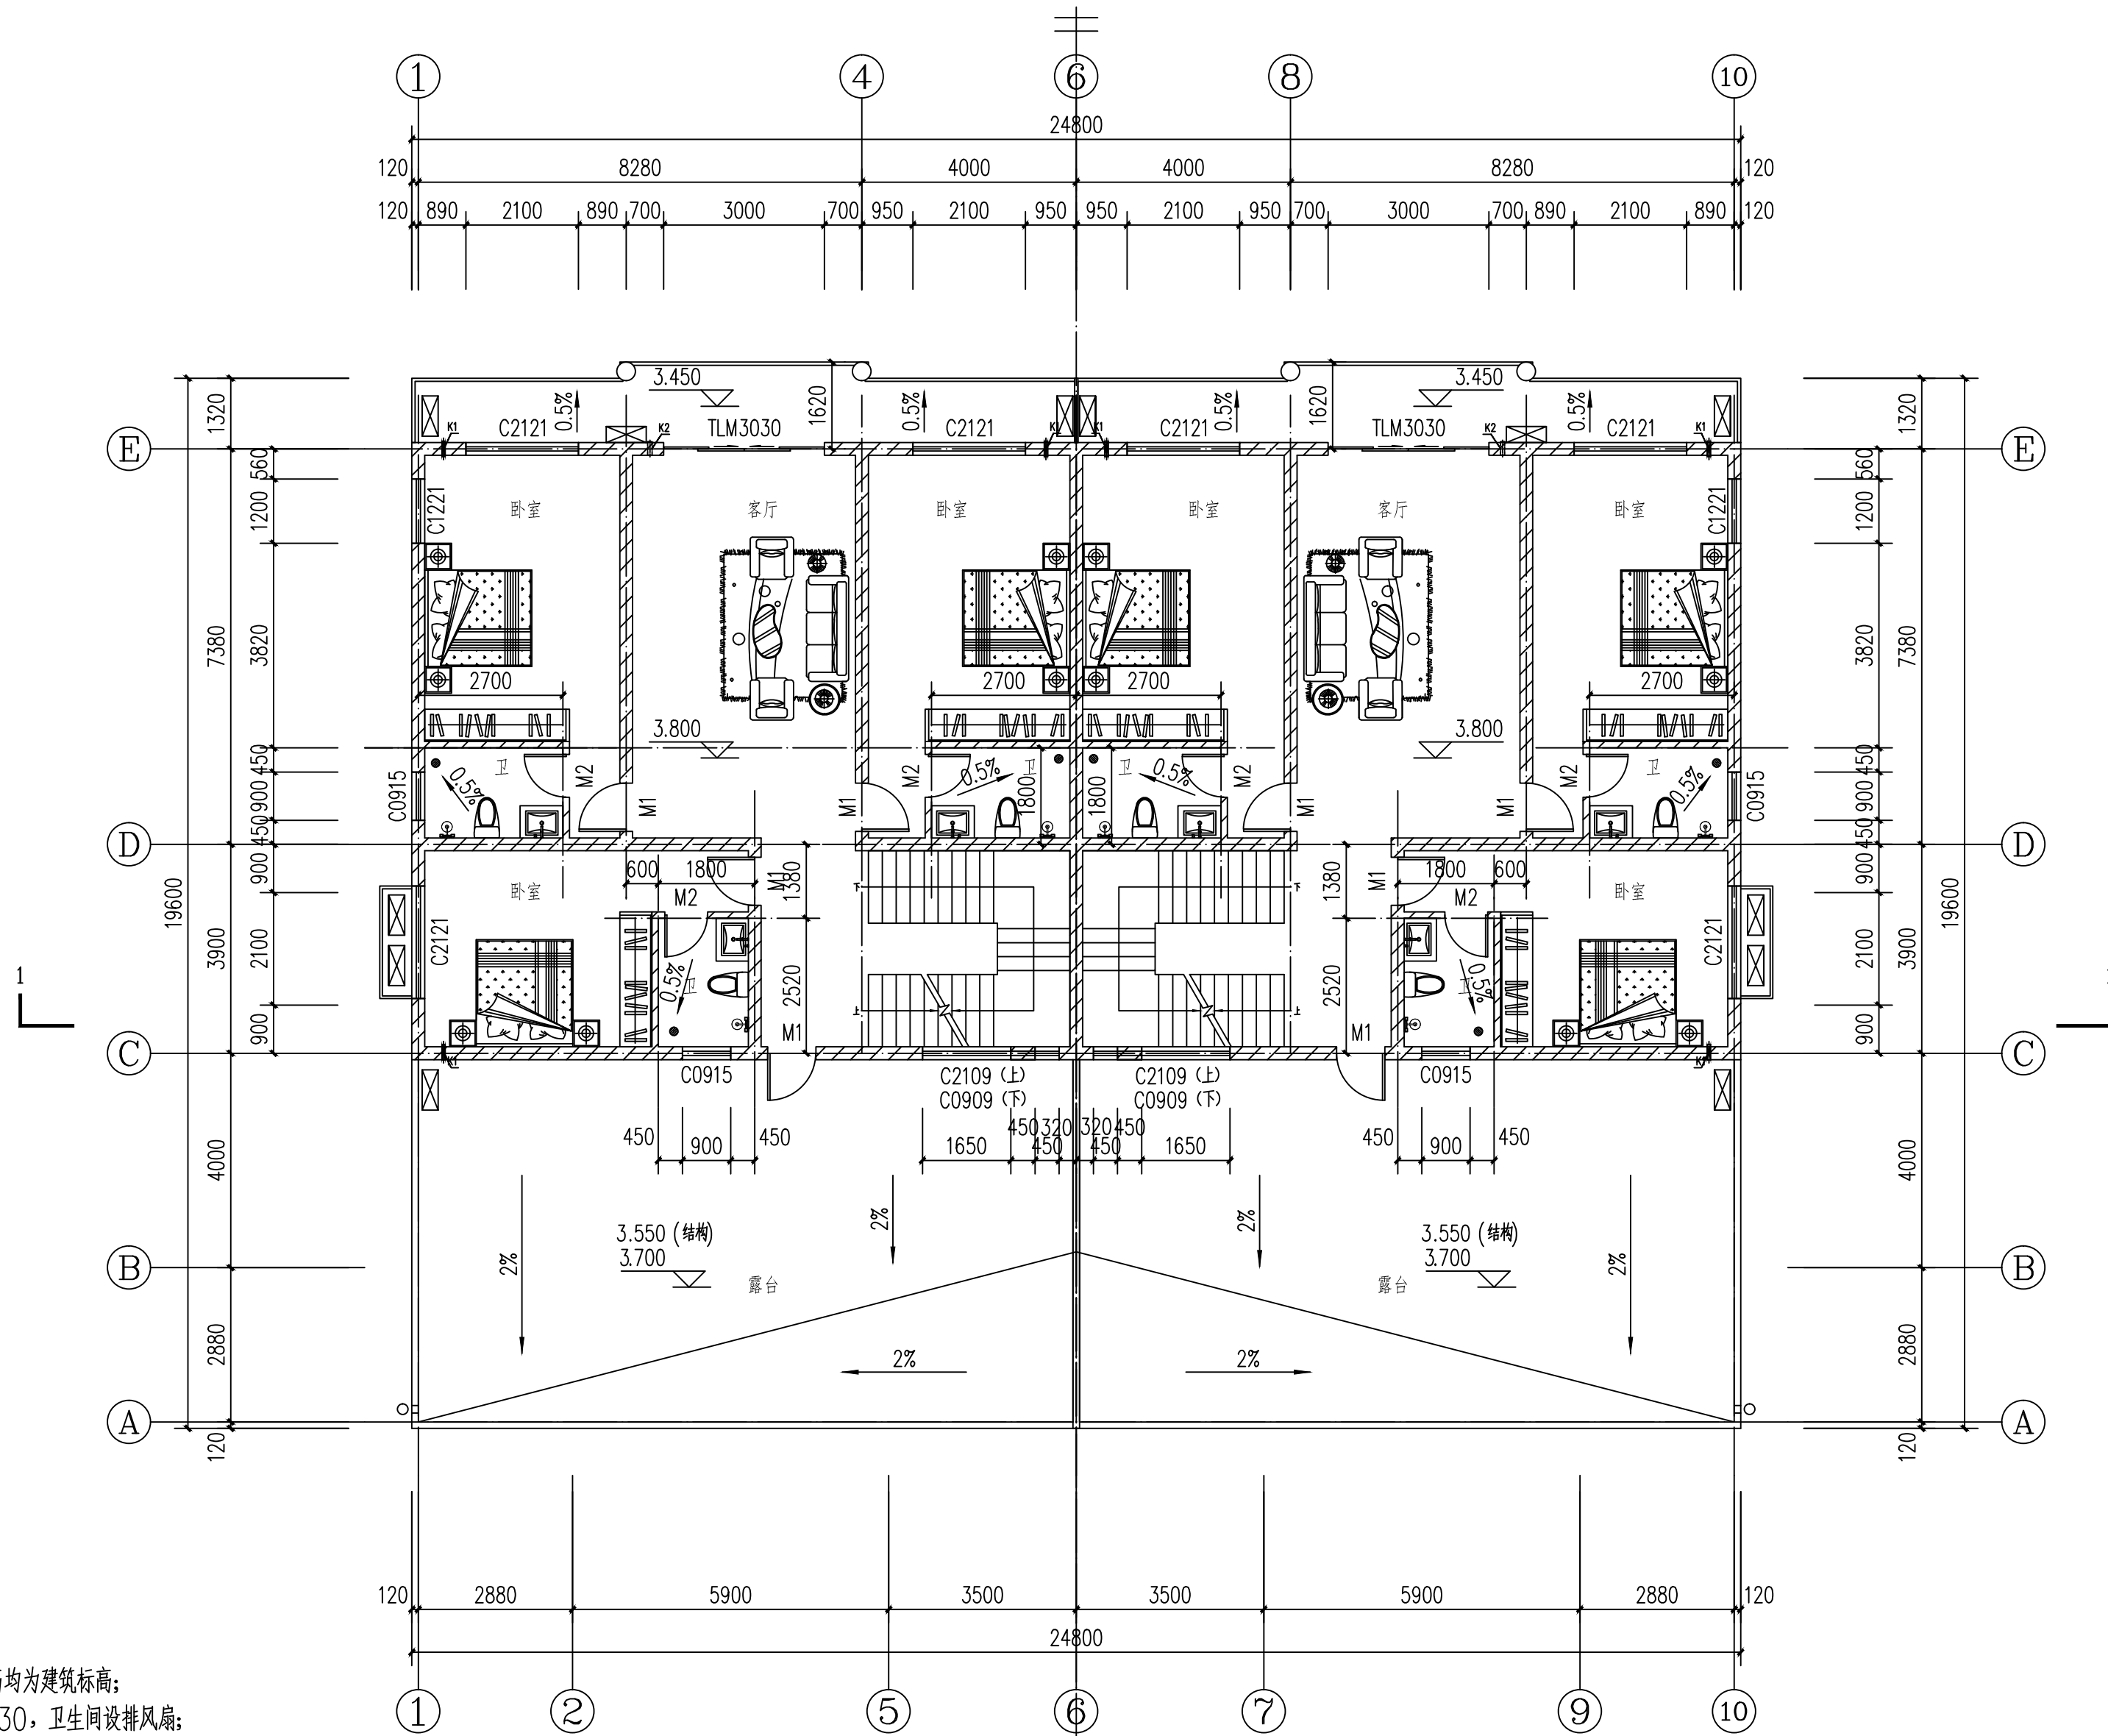


注:

- 1、除特殊注明外，墙均为240厚；
- 2、未标注的门后砖垛均为120厚，所注标高均为建筑标高；
- 3、除特殊注明外，卫生间标高均为H-0.030，卫生间设排风扇；
- 4、空调留洞穿墙套管为 $\phi 80$ PVC管，除特殊注明外K1和K2水平中心线距墙边250，留洞K2中心距楼面250，K1中心距楼面2200；
- 5、除特殊注明外，凡临空的窗台高度不足900，均做护窗栏杆，高度从楼面完成面起950高，做法参15J403-1-C15-H3；
- 6、建筑物四周设置600mm宽散水，有硬质铺地、台阶、坡道等处不设散水，做法参12J003-A1-3B；
- 7、卫生间排气道做法详16J916-1-9，选用型号为A-W-6，楼板预留洞口尺寸为300x250；
- 8、屋面雨水管排至地面接室外管网。

二层平面图 1:100

本层建筑面积289.00m²


建设单位	私人	设计号	
项目名称	私人自建房	专业	建筑
工程名称	私人自建房	阶段	施工图
图纸名称	二层平面图	版次	第1版
		比例	1:100
		图号	J-4
		日期	2019.4

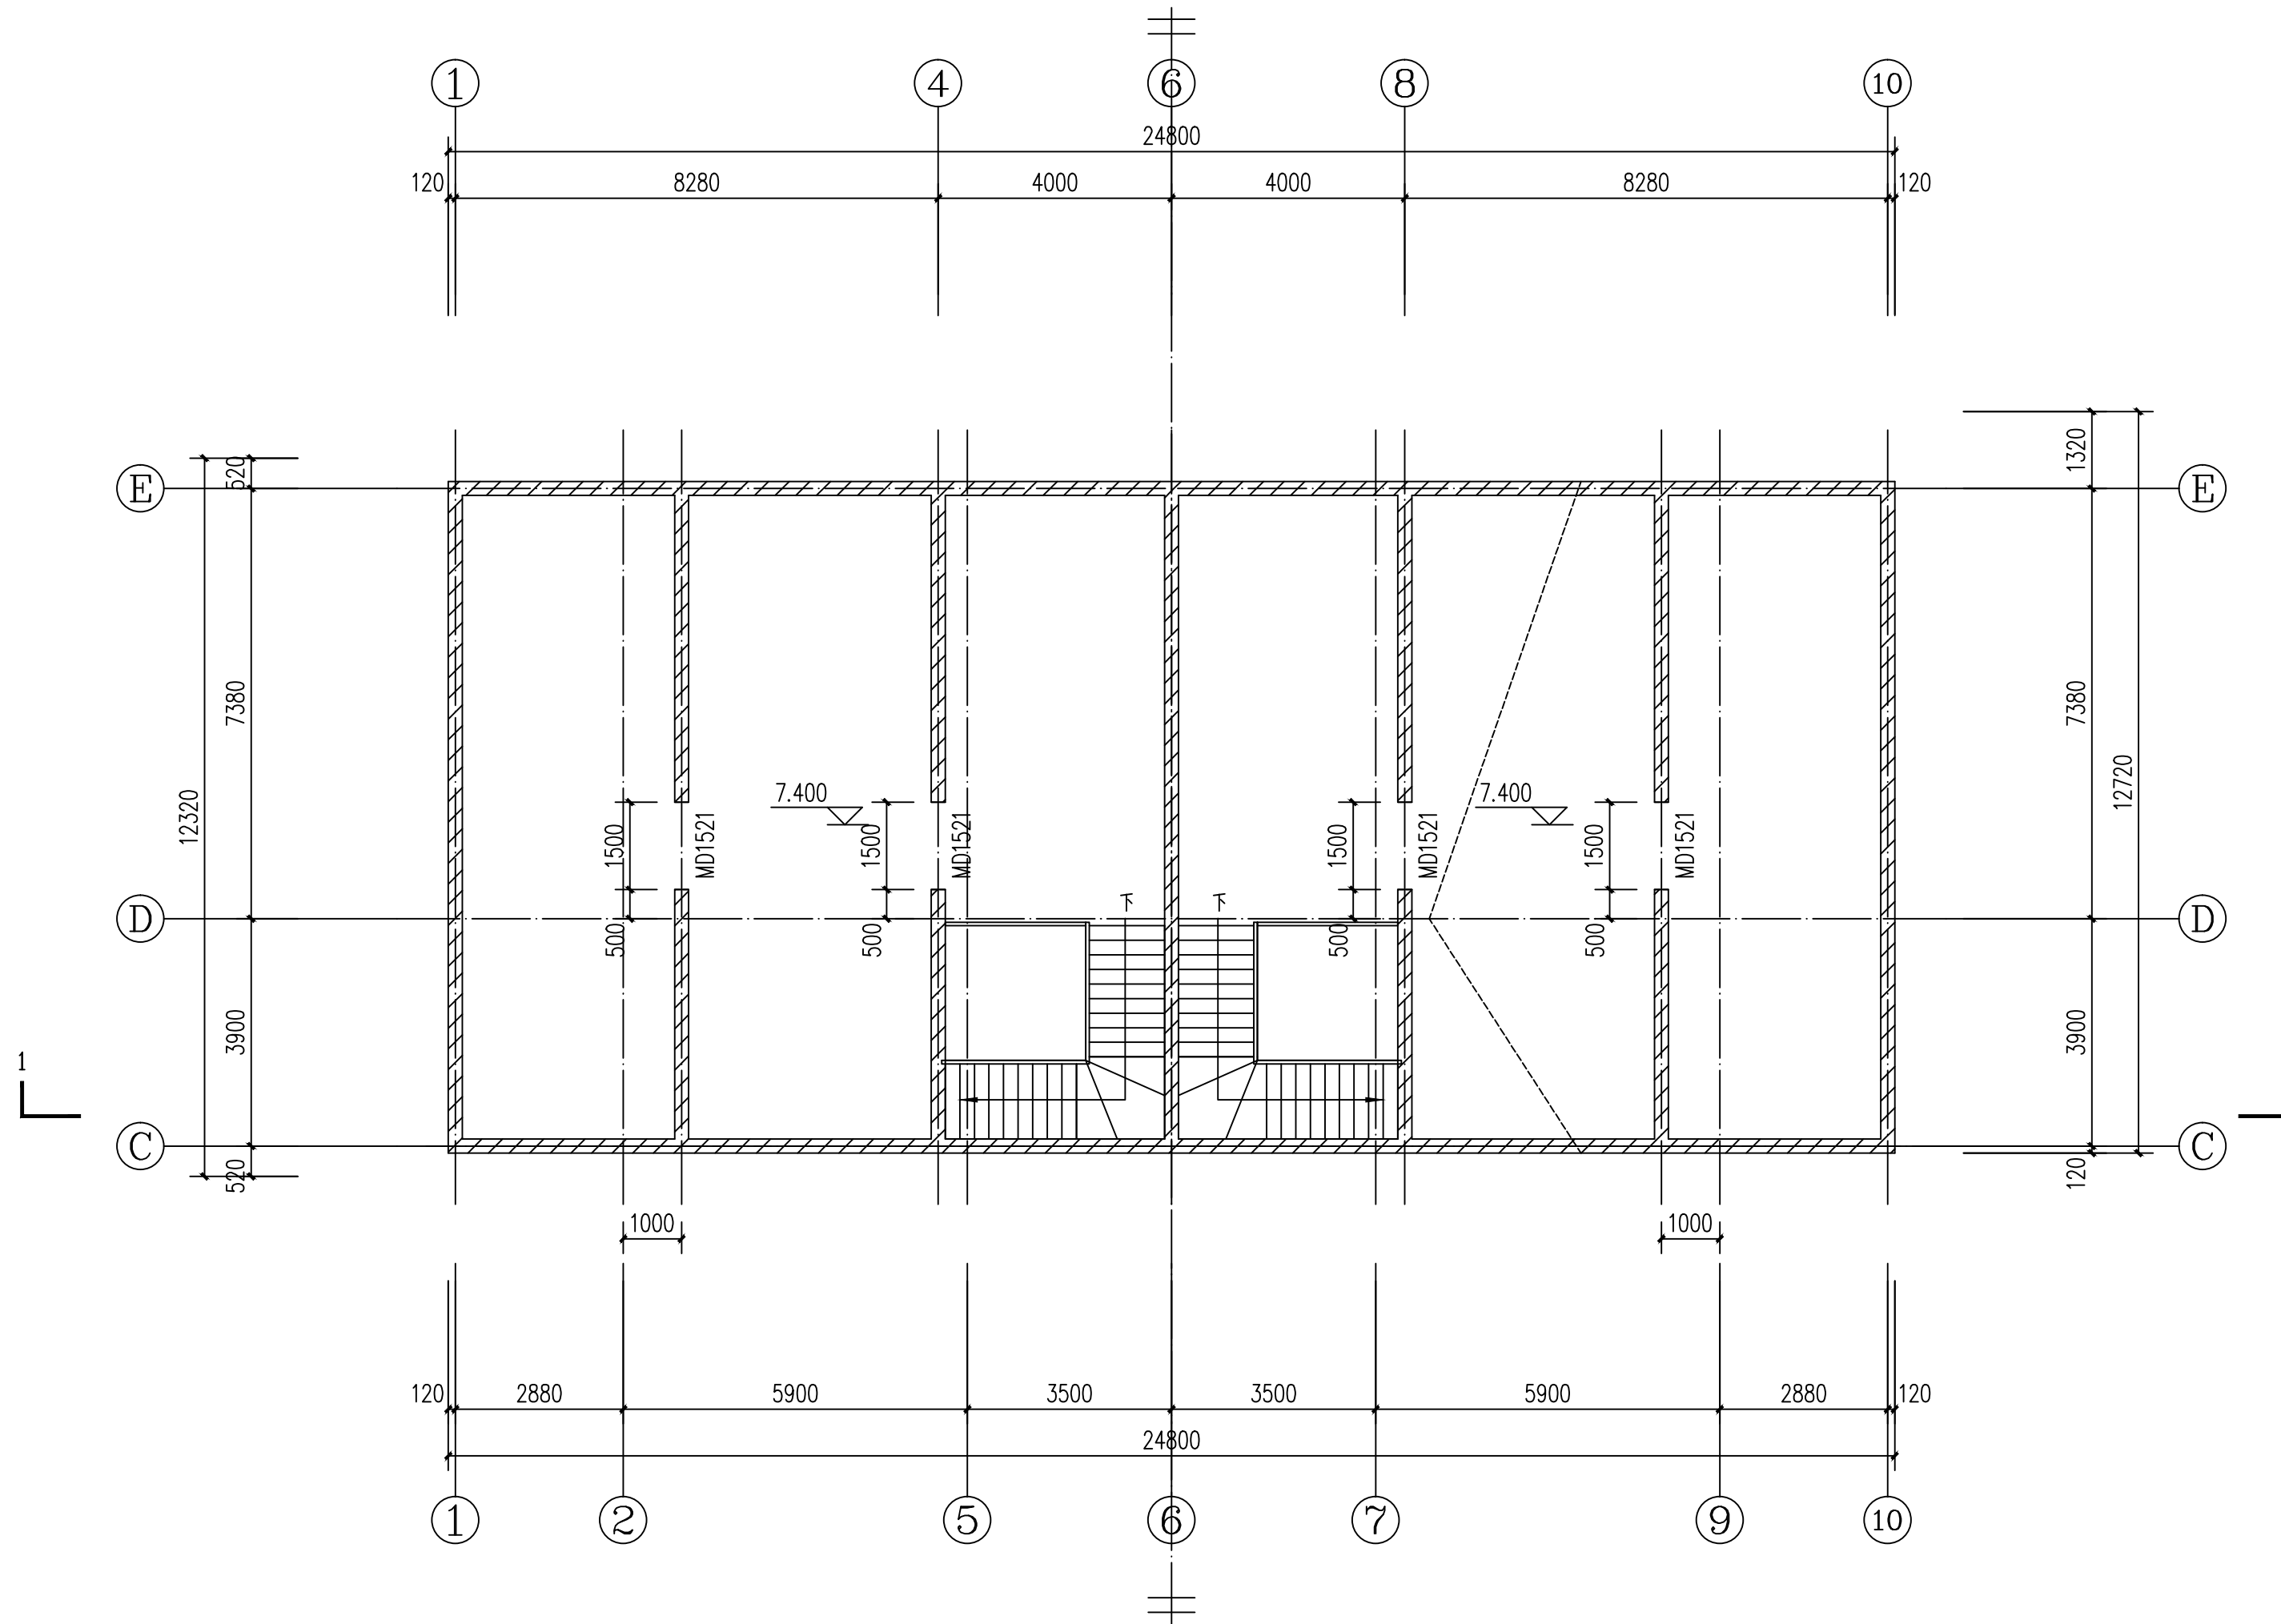

注:

- 1、除特殊注明外，墙均为240厚；
- 2、未标注的门后砖垛均为120厚，所注标高均为建筑标高；
- 3、除特殊注明外，卫生间标高均为H-0.030，卫生间设排风扇；
- 4、空调预留穿墙套管为 $\phi 80$ PVC管，除特殊注明外K1和K2水平中心线距墙边250，留洞K2中心距楼面250，K1中心距楼面2200；
- 5、除特殊注明外，凡临空的窗台高度不足900，均做护窗栏杆，高度从楼地面完成面起950高，做法参15J403-1-C15-H3；
- 6、建筑物四周设置600mm宽散水，有硬质铺地、台阶、坡道等处不设散水，做法参12J003-A1-3B；
- 7、卫生间排气道做法详16J916-1-9，选用型号为A-W-6，楼板预留洞口尺寸为300x250；
- 8、屋面雨水管排至地面接室外管网。

建设单位	私人	设计号	
项目名称	私人自建房	专 业	建 筑
工程名称	私人自建房	阶 段	施工图
图纸名称	三层平面图	版 次	第1版
		比 例	1:100
		图 号	J-5
		日 期	2019.4

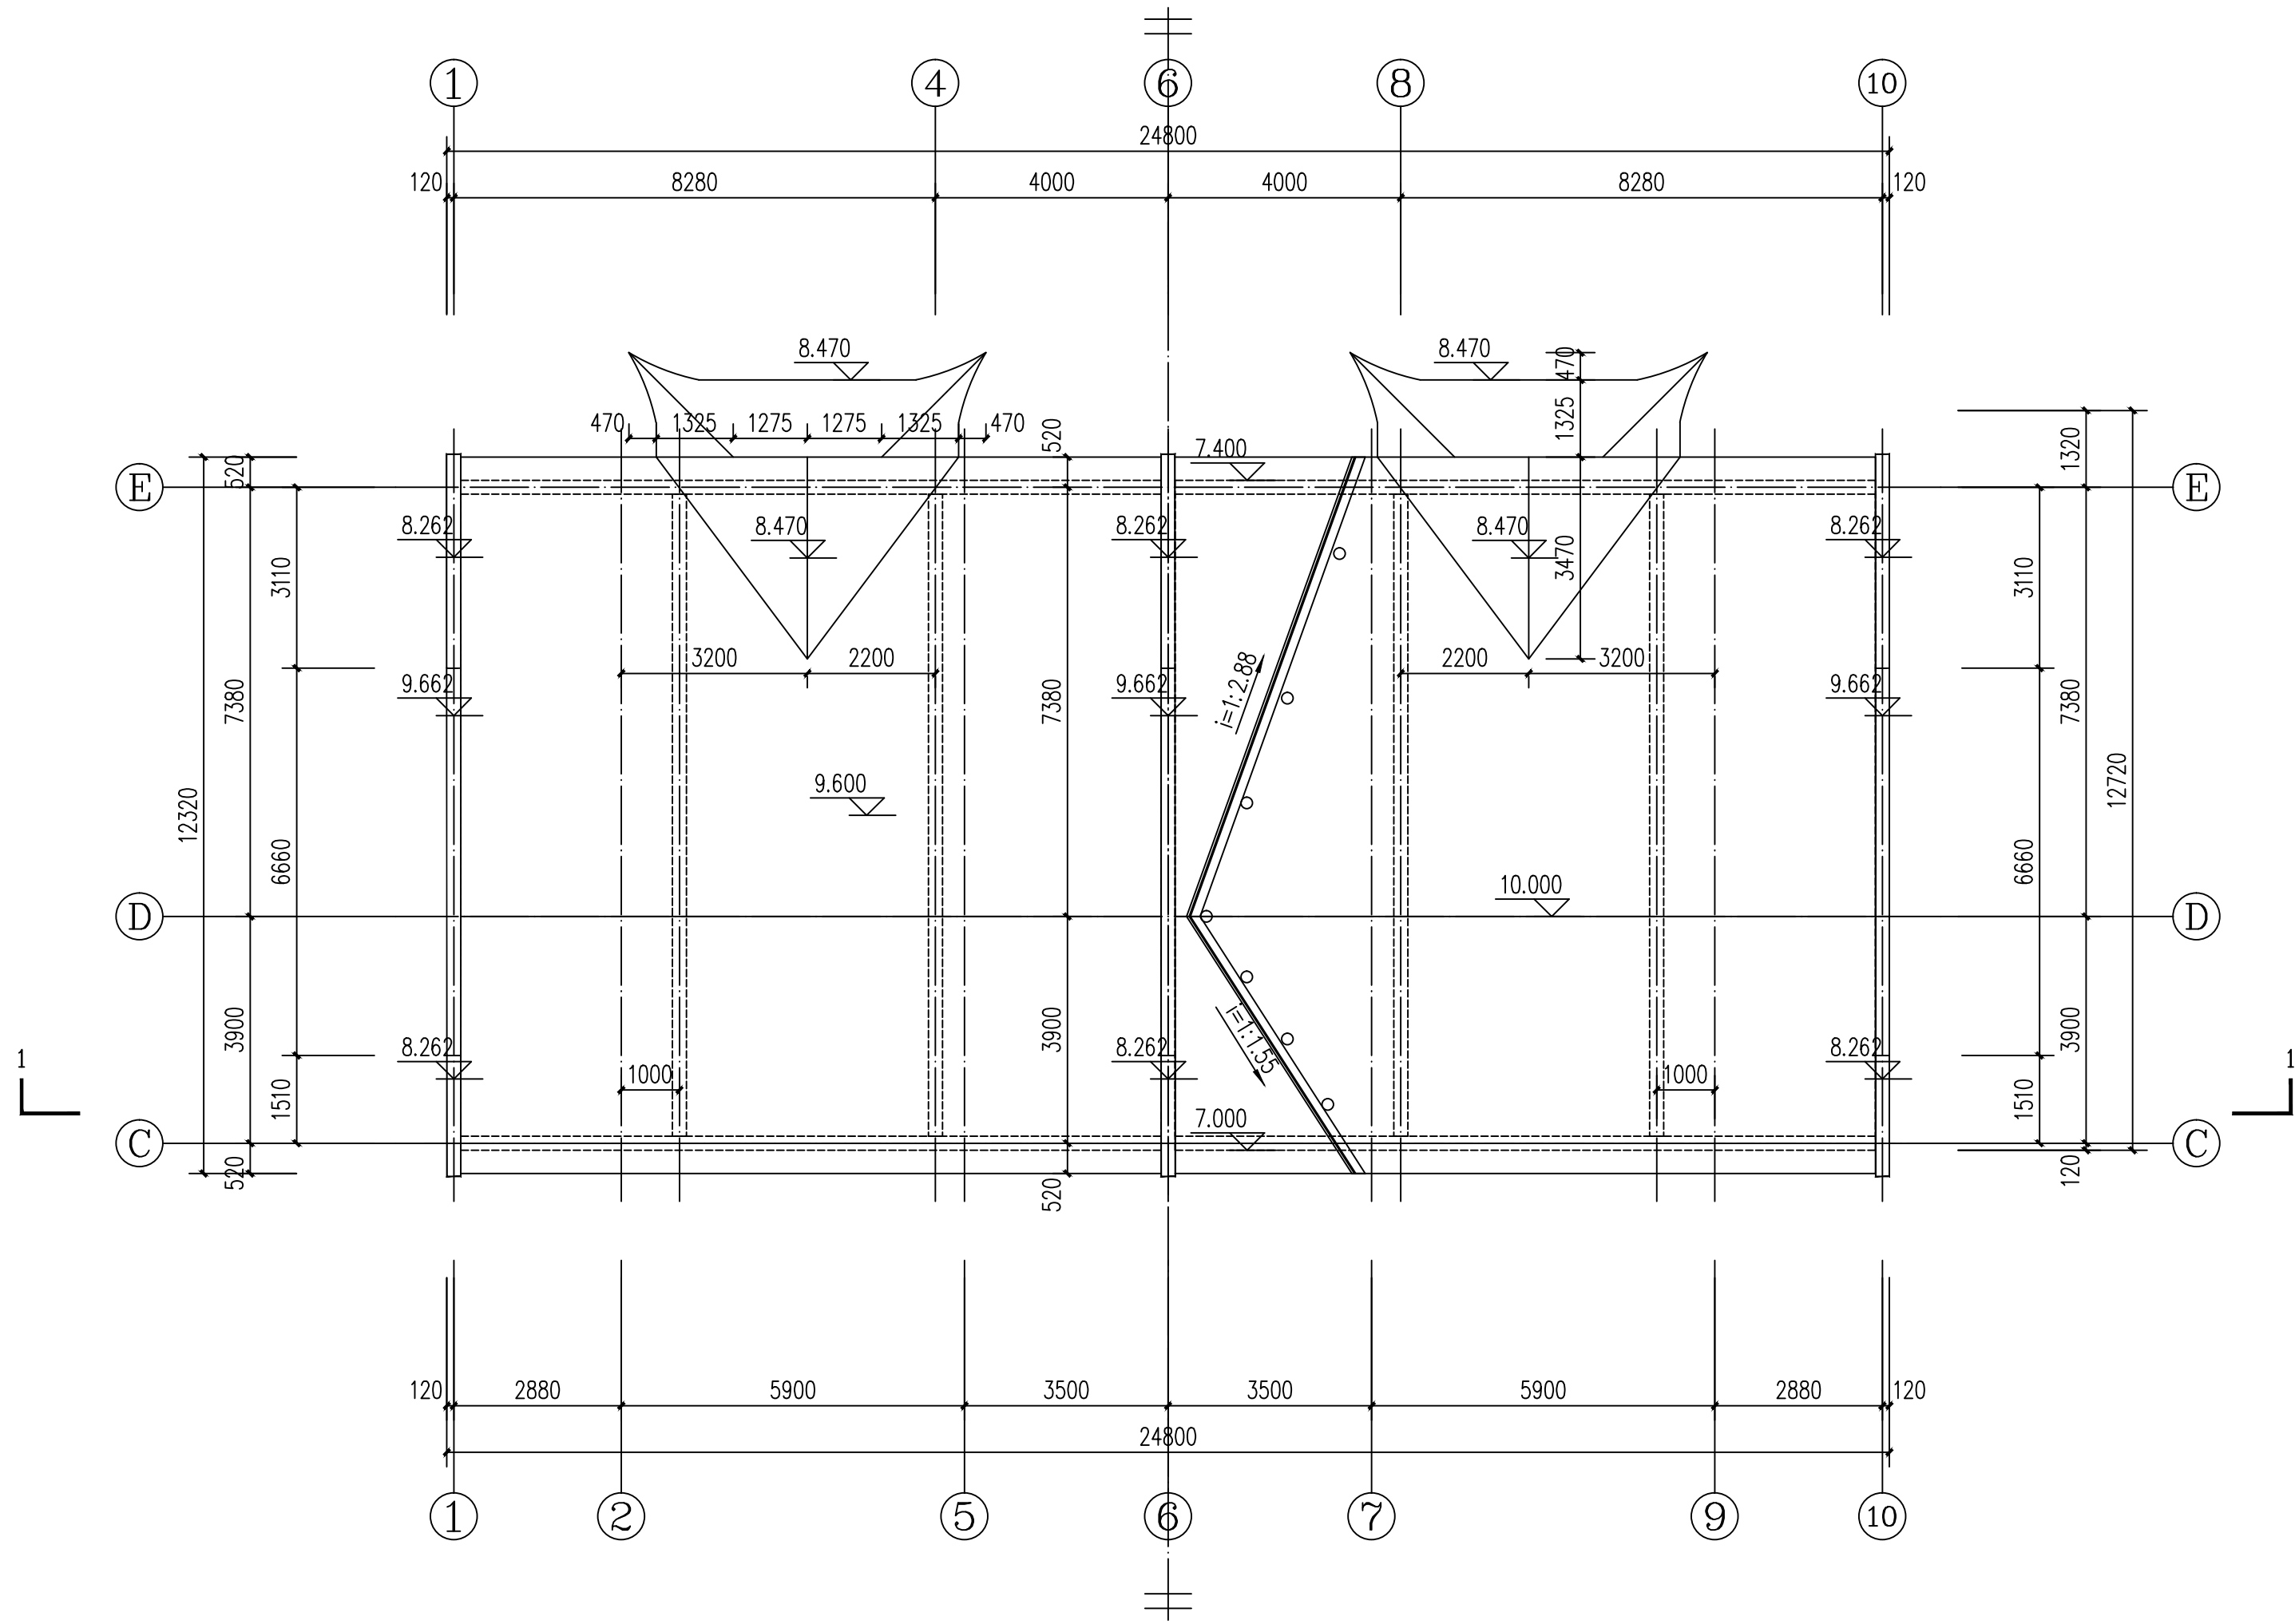


屋顶平面图 1:100

- 注:
- 1、除特殊注明外，墙均为240厚；
 - 2、未标注的门后砖垛均为120厚，所注标高均为建筑标高；
 - 3、除特殊注明外，卫生间标高均为H-0.030，卫生间设排风扇；
 - 4、空调留洞穿墙套管为 $\phi 80$ PVC管，除特殊注明外K1和K2水平中心线距墙边250，留洞K2中心距楼面250，K1中心距楼面2200；
 - 5、除特殊注明外，凡临空的窗台高度不足900，均做护窗栏杆，高度从楼面完成面起950高，做法参15J403-1-C15-H3；
 - 6、建筑物四周设置600mm宽散水，有硬质铺地、台阶、坡道等处不设散水，做法参12J003-A1-3B；
 - 7、卫生间排气道做法详16J916-1-9，选用型号为A-W-6，楼板预留洞口尺寸为300x250；
 - 8、屋面雨水管排至地面接室外管网。

建设单位	私人	设计号	
项目名称	私人自建房	专 业	建 筑
工程名称	私人自建房	阶 段	施工图
图纸名称	屋顶平面图	版 次	第1版
		比 例	1:100
		图 号	J-6
		日 期	2019.4




正立面图 1:100

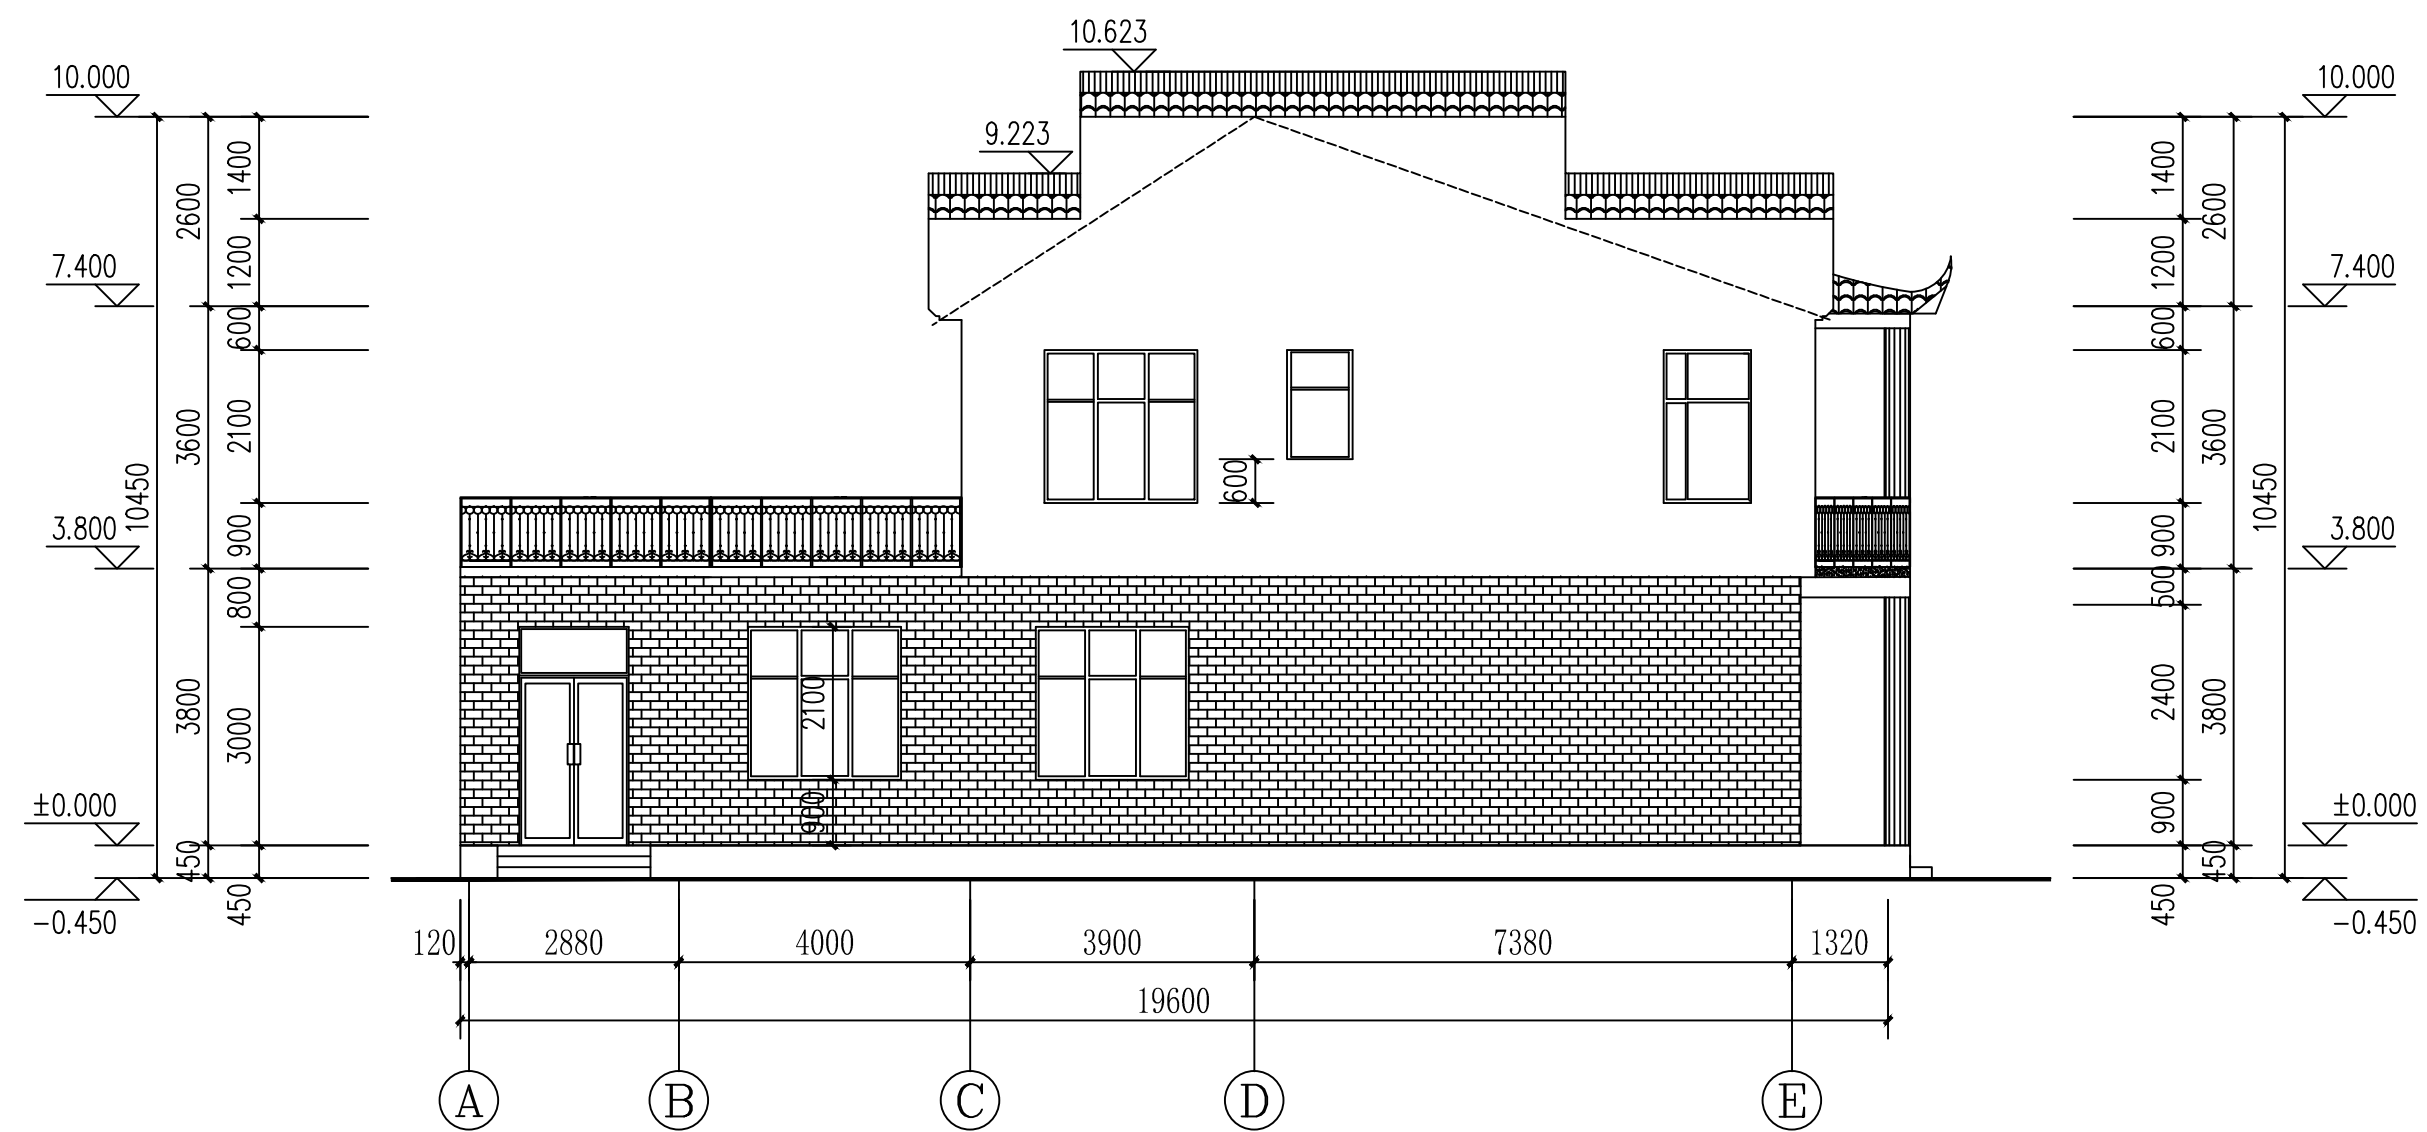


侧立面图 1:100


图例:

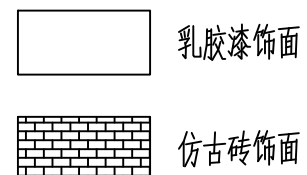

建设单位	私人	设计号	
项目名称	私人自建房	专 业	建 筑
工程名称	私人自建房	阶 段	施工图
图纸名称	正立面图、侧立面图	版 次	第1版
		比 例	1:100
		图 号	J-7
		日 期	2019.4

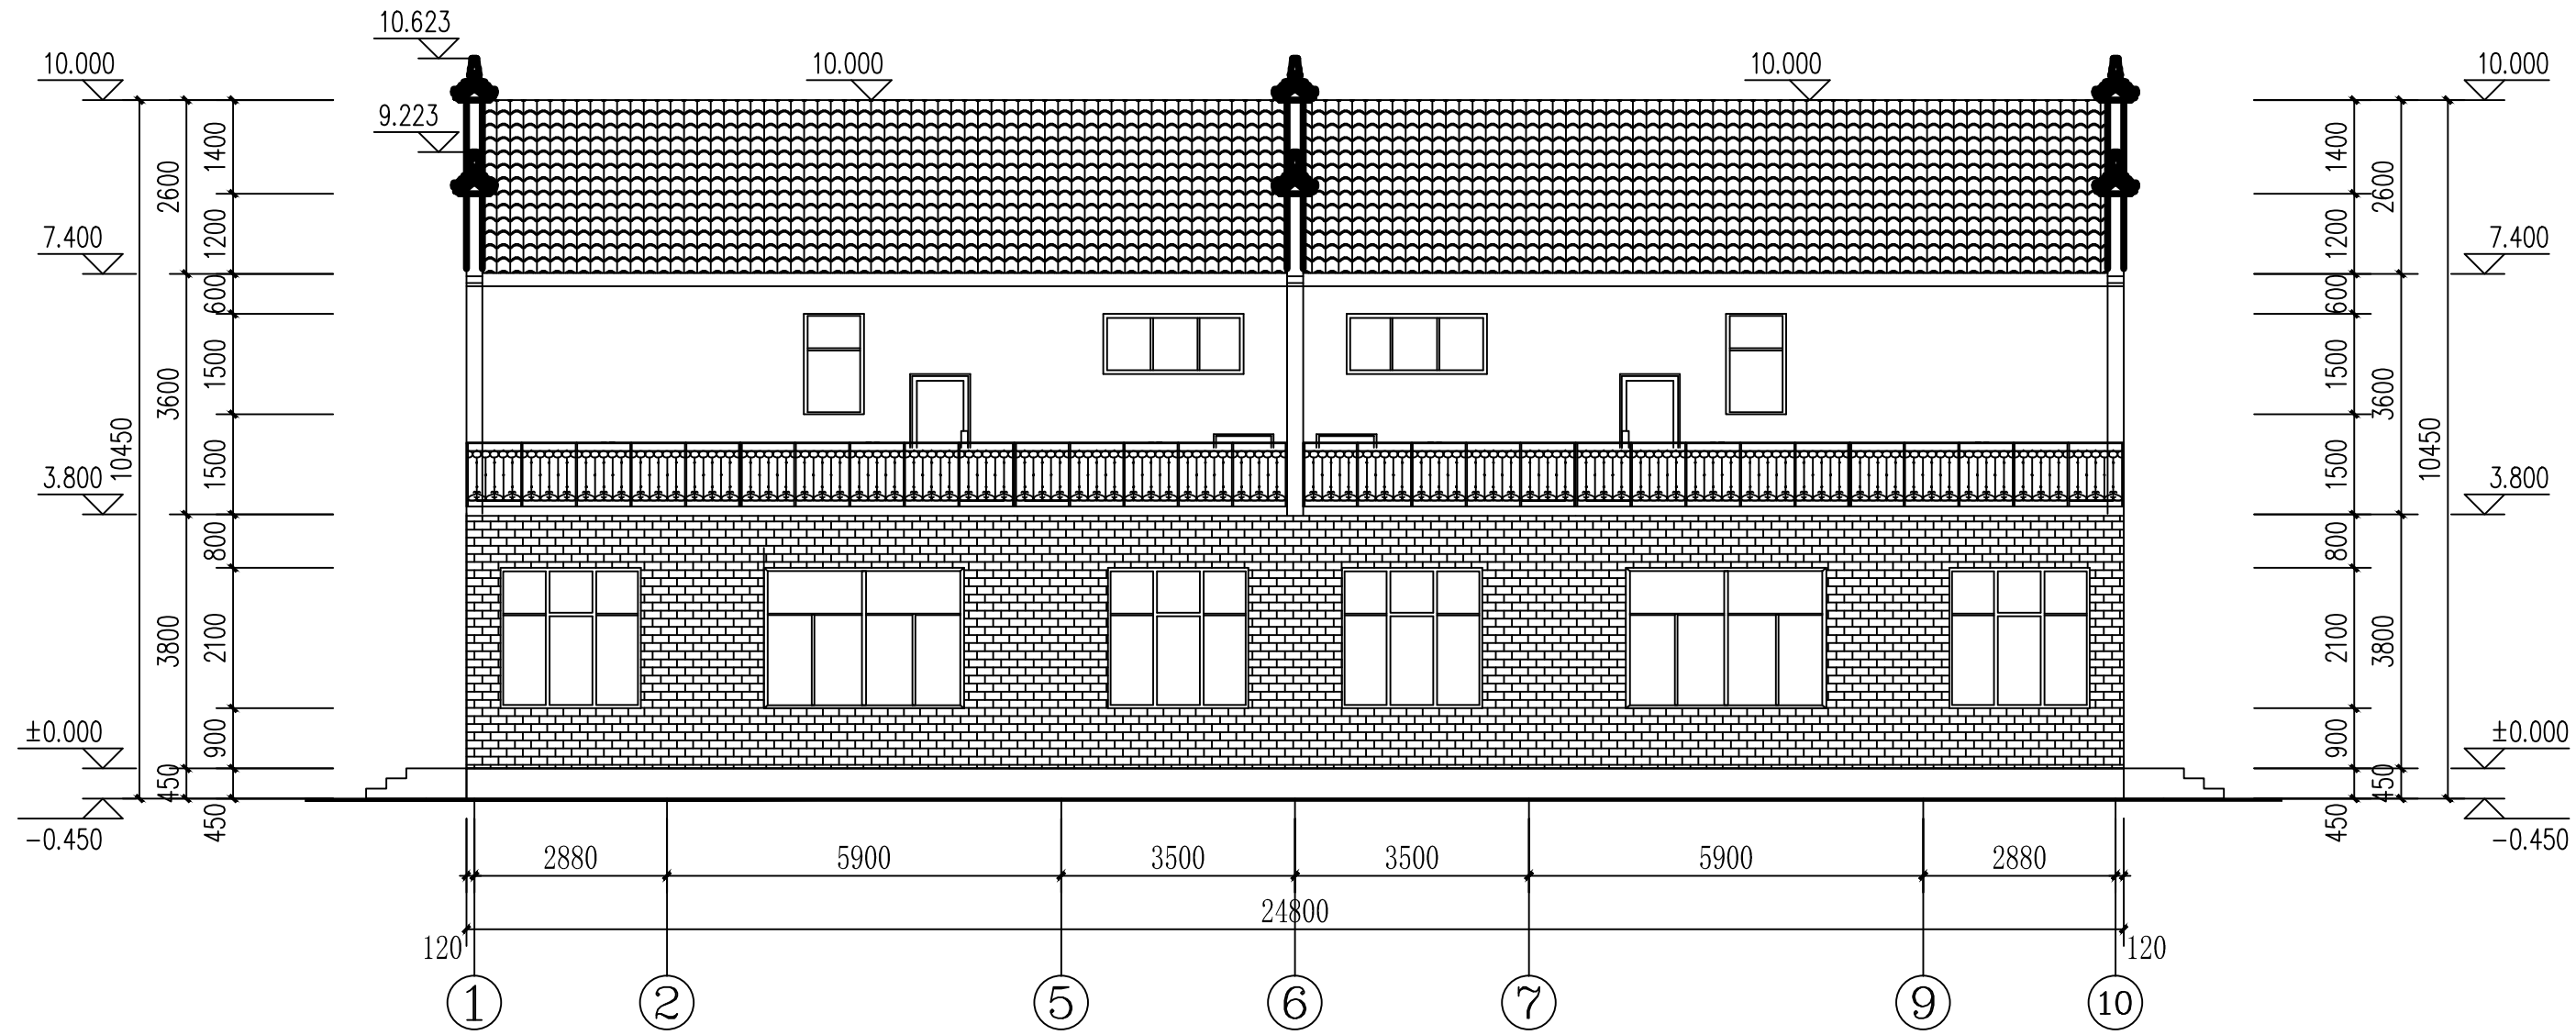


背立面图 1:100

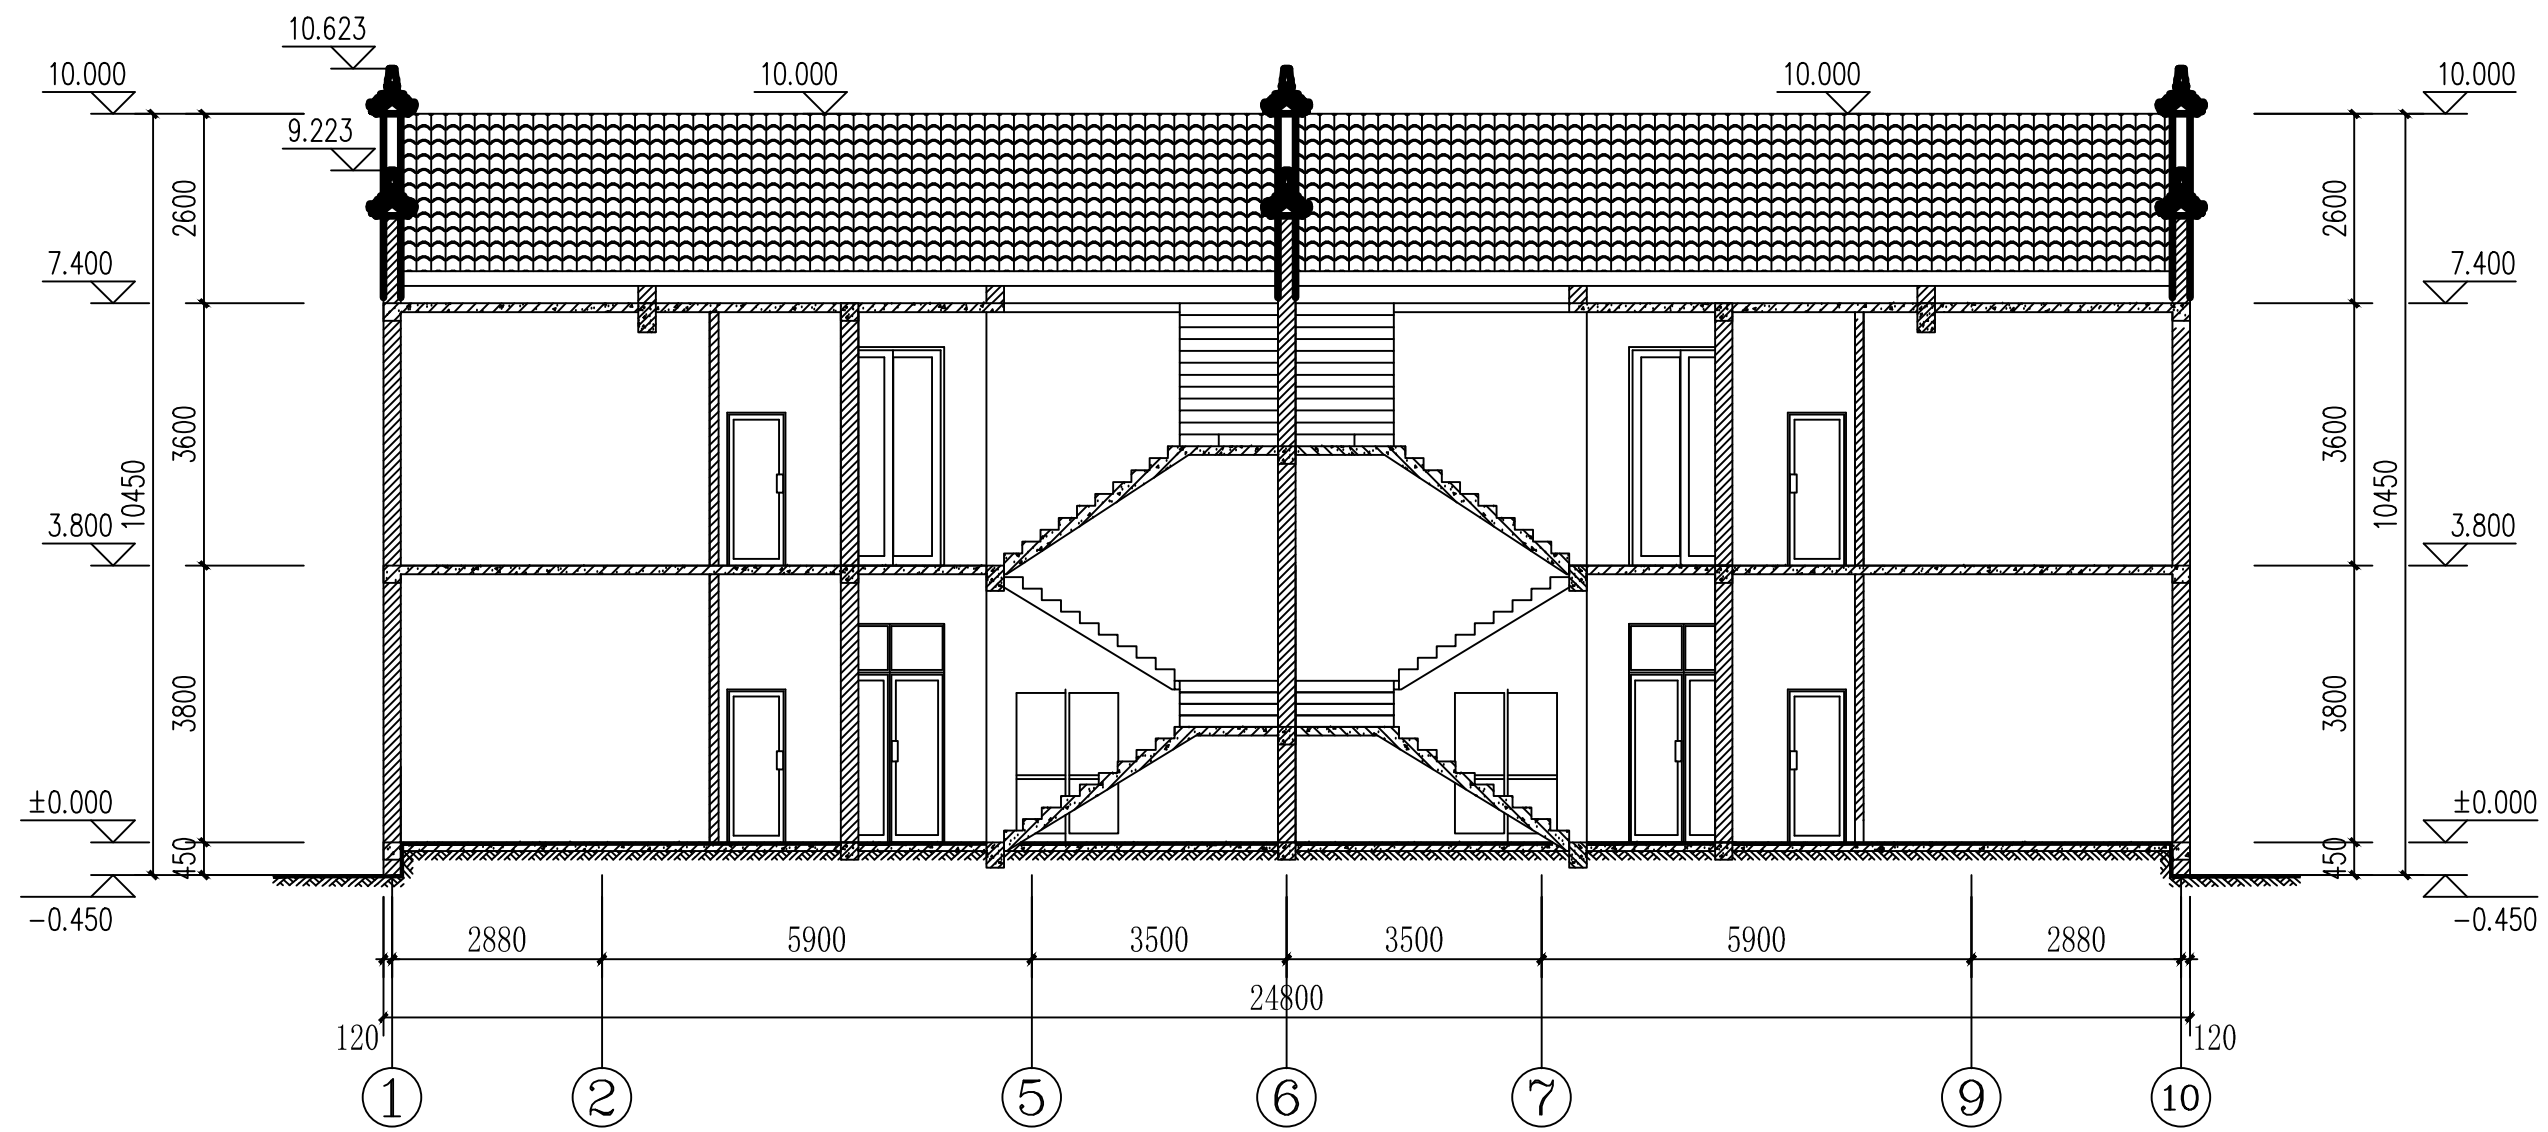


1-1剖面图 1:100


图例:

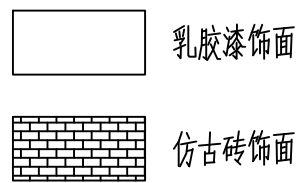


建设单位	私人	设计号	
项目名称	私人自建房	专业	建筑
工程名称	私人自建房	阶段	施工图
图纸名称	背立面图、1-1剖面图	版次	第1版
		比例	1:100
		图号	J-8
日期			2019.4

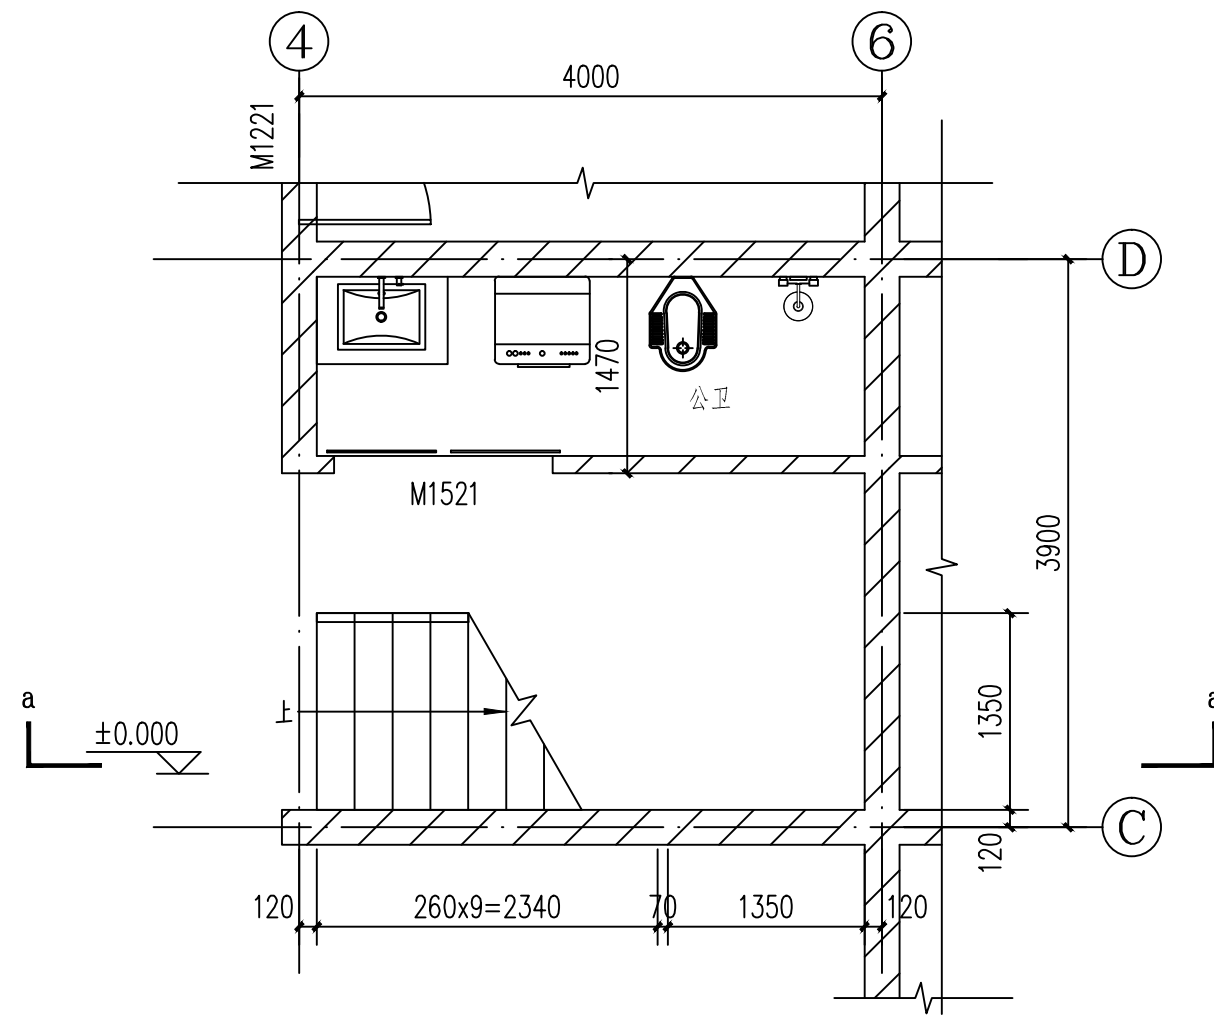


一层楼梯平面布置图 1:50

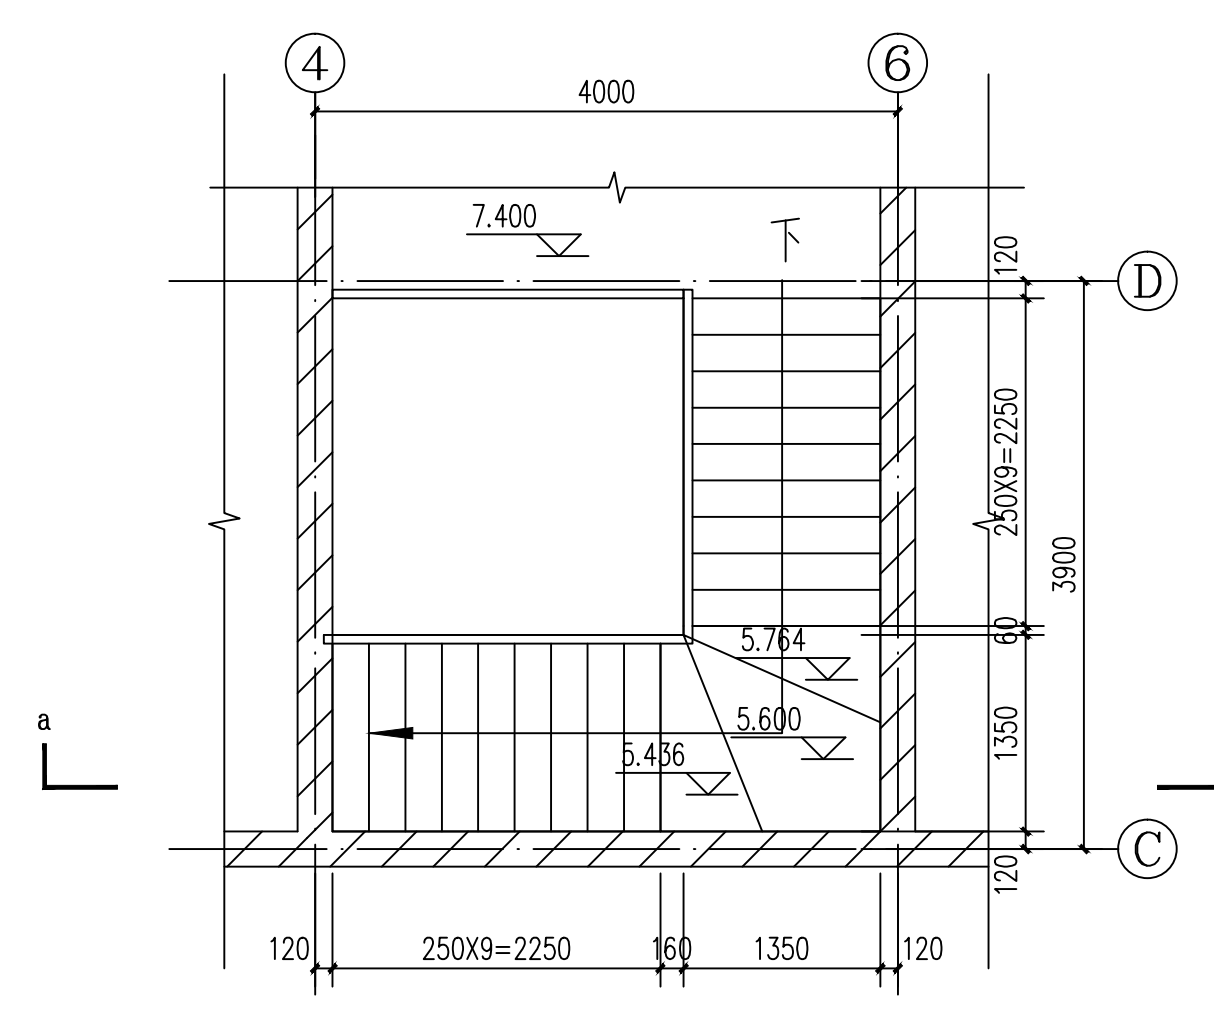

顶层楼梯平面布置图 1:50

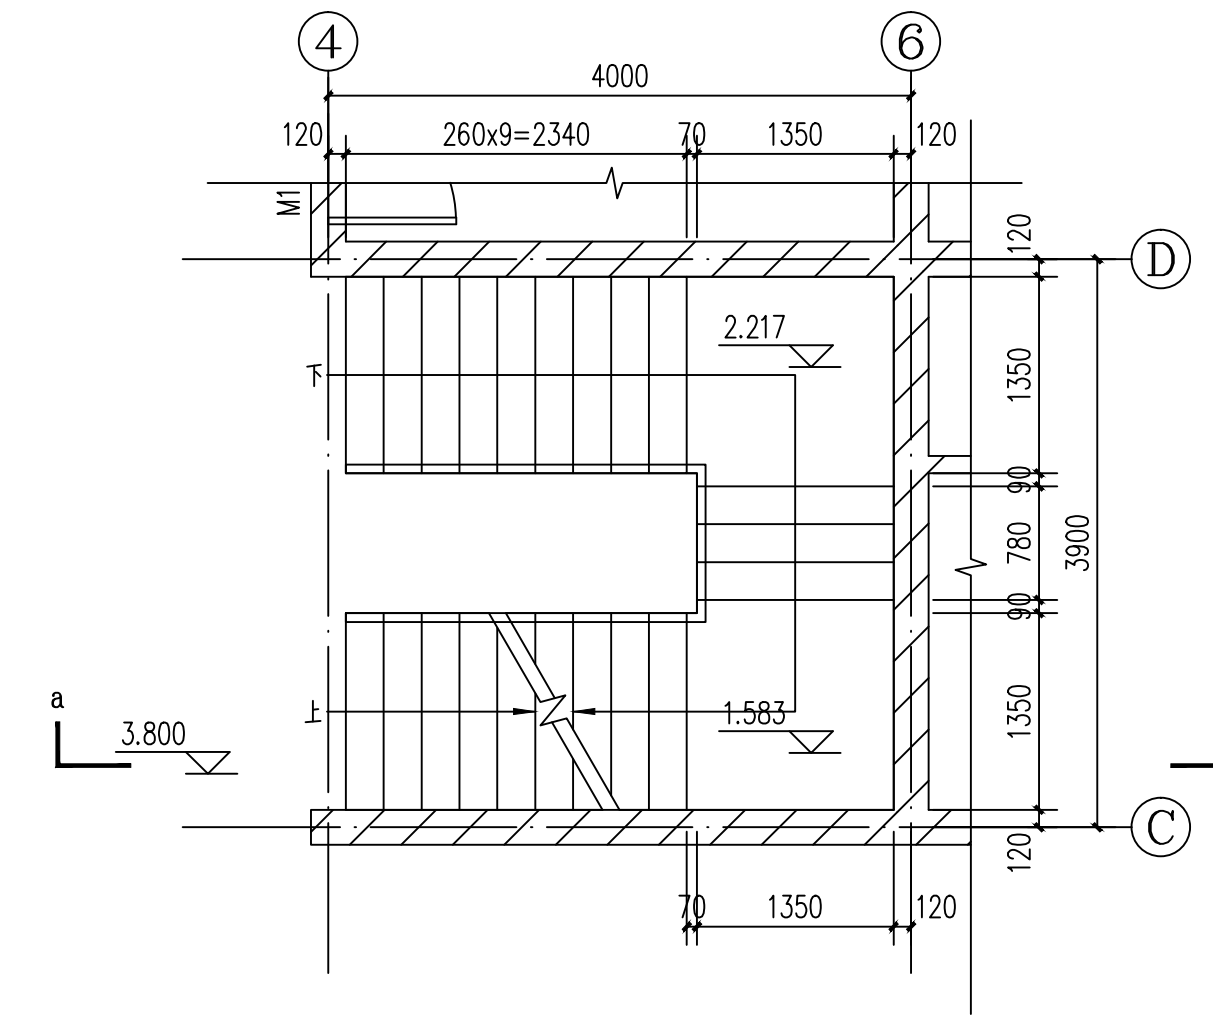

二层楼梯平面布置图 1:50

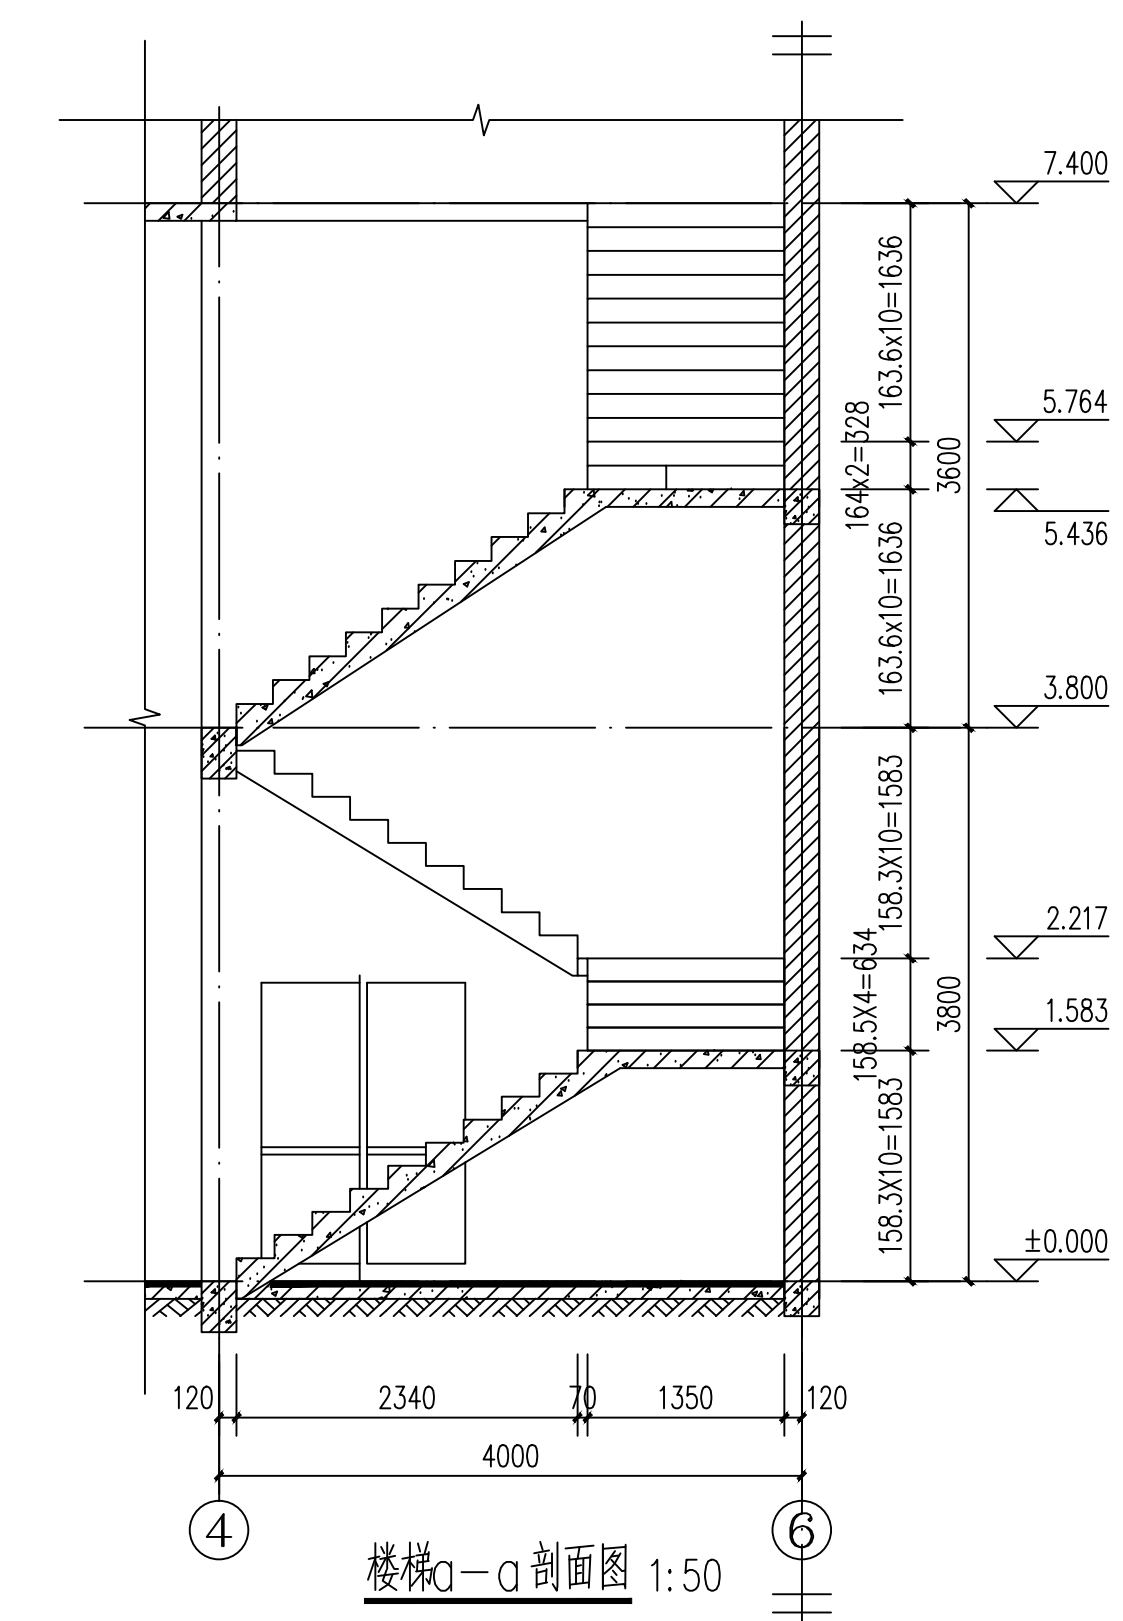

楼梯a-a剖面图 1:50


门窗表

类型	设计编号	洞口尺寸(mm)	数量	图集名称	页次	选用型号	备注
普通门	JLM3230	3200X3000	2				
	M1	900X2100	14				
	M2	800X2100	8				
	M1221	1200X2100	2				
	M1521	1500X2100	2				
	M1530	1500X3000	2				
	M1624	1600X2400	2				
普通窗	TLM3030	3000X3000	2				
	C0915	900X1500	4				
	C1221	1200X2100	2				
	C2121	2100X2100	16				
	C3021	3000X2100	2				
	C2109 (上)	2100X900	2				
	C0909 (下)	900X900	2				
组合门窗	M3030	3000X3000	2				
洞口	MD1521	1500X2100	4				


门窗说明:

- 1、户内门由用户自理。
- 2、未注明的窗台高度为900或详立面标注。
- 3、除通风处的窗、内门窗外，所有外门窗为节能门窗，其热工参数应在具有国家相应检测资质的机构检测合格后方可使用。具体详《建筑节能设计说明》。
- 4、外窗采用非隔热（铝合金）金属框—（6透明+12空气+6透明）中空玻璃推拉窗。
- 5、玻璃外门采用非隔热（铝合金）金属框—（6透明+12空气+6透明）中空钢化玻璃门，玻璃门中间贴醒目彩纸警示条150宽；金属外门采用（1.5厚建筑钢板+42厚保温矿棉+1.5厚建筑钢板）。
- 6、门垛除特别注明外，居中或垛宽120，贴柱的门不设门垛。
- 7、节能门窗应由具有资质的专业装修队伍安装，安装时门窗框与洞口之间应采用发泡填充剂填塞缝隙，然后用密封胶嵌缝。
- 8、外窗气密性不应低于《建筑外门窗气密、水密、抗风压性能分级及检测方法》（GB/T7106—2008）规定的3级。
- 9、面积大于1.50m²的窗玻璃或玻璃底边离最终装修面小于500、距离可踏面高度900以下的窗玻璃必须使用安全玻璃，玻璃最大允许面积应按《建筑玻璃应用技术规程》JGJ 113—2009的有关规定采用，防火玻璃应采用复合隔热性防火中空玻璃。
10. 以上所用各种材料，须在材料和安装工艺上把好关，并经过必要的抽样检测，方可正式安装。
11. 严格按照国家有关工程技术规范要求施工。


建设单位	私人	设计号	
项目名称	私人自建房	专 业	建 筑
工程名称	私人自建房	阶 段	施工图
图纸名称	楼梯详图、门窗表	版 次	第1版
		比 例	1:100
		图 号	J-9
		日 期	2019.4

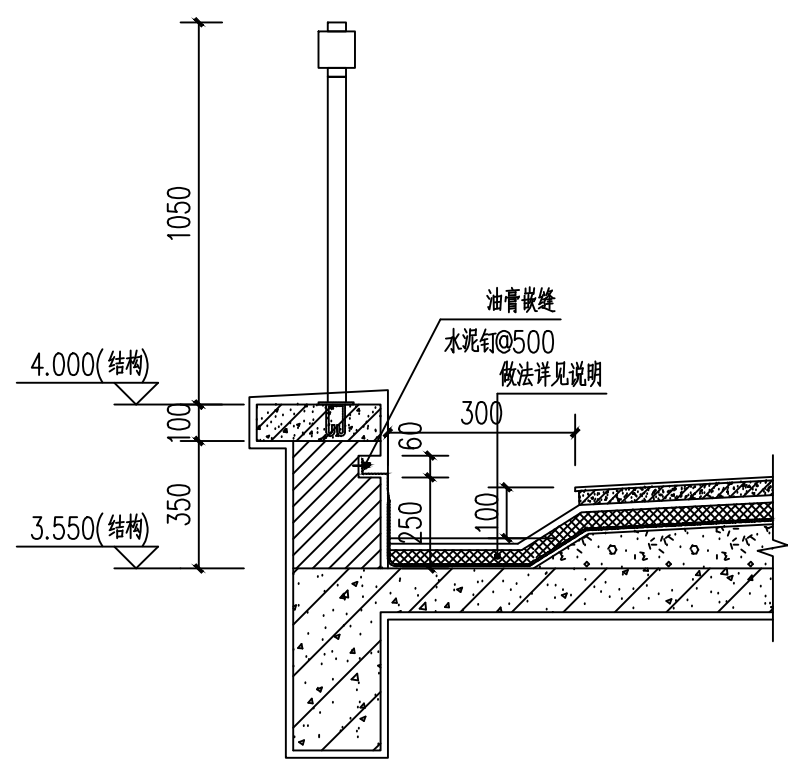


① 露台排水沟大样
1:20

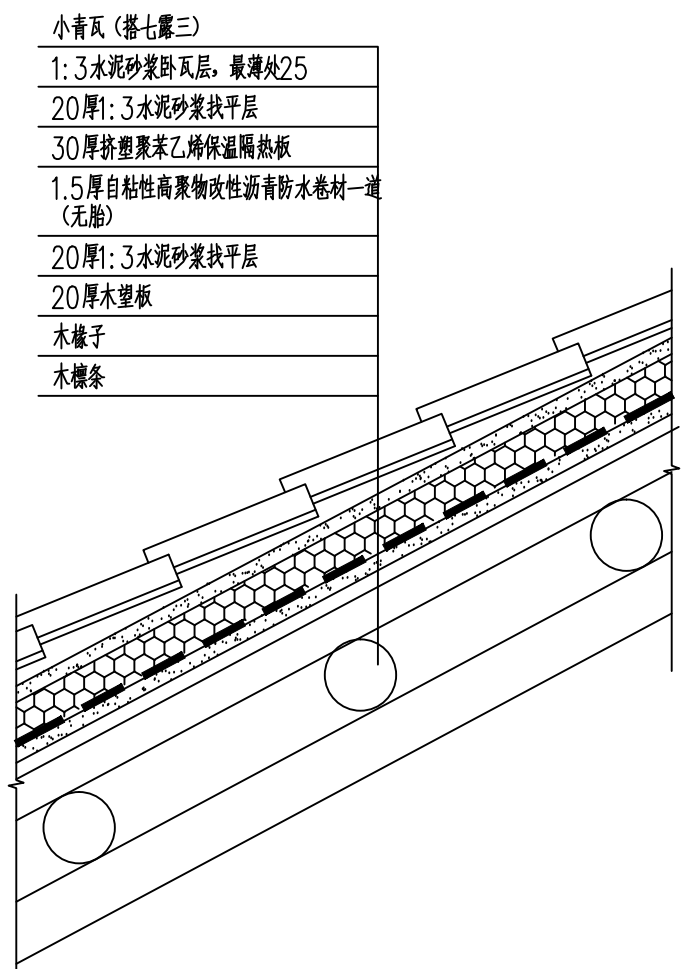


② 小青瓦屋面构造
1:20

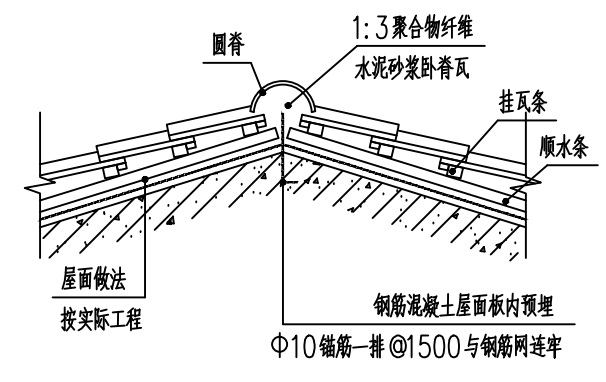

屋脊大样 1:20

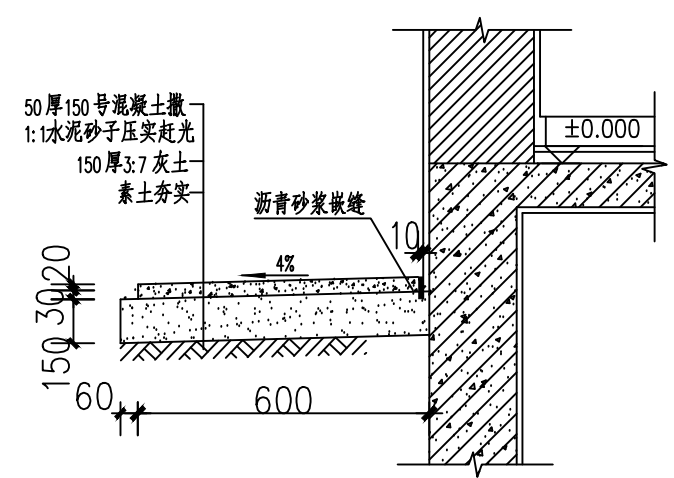

散水大样 1:20

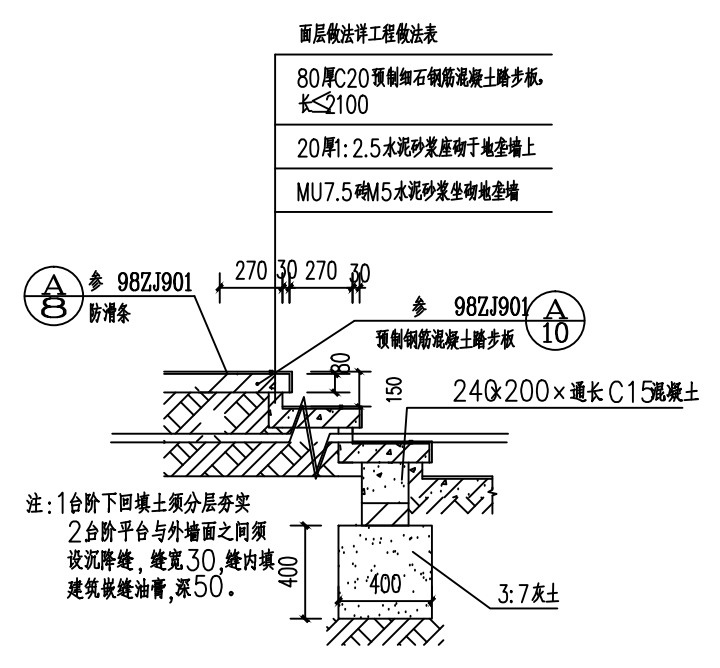

台阶大样 1:20

建设单位	私人	设计号	
项目名称	私人自建房	专 业	建 筑
工程名称	私人自建房	阶 段	施工图
图纸名称	节点详图	版 次	第1版
		比 例	1:100
		图 号	J-10
		日 期	2019.4