


|    |  |     |    |    |  |
|----|--|-----|----|----|--|
| 建筑 |  | 给排水 | 电气 | 动力 |  |
| 结构 |  | 暖通  | 电讯 | 校工 |  |

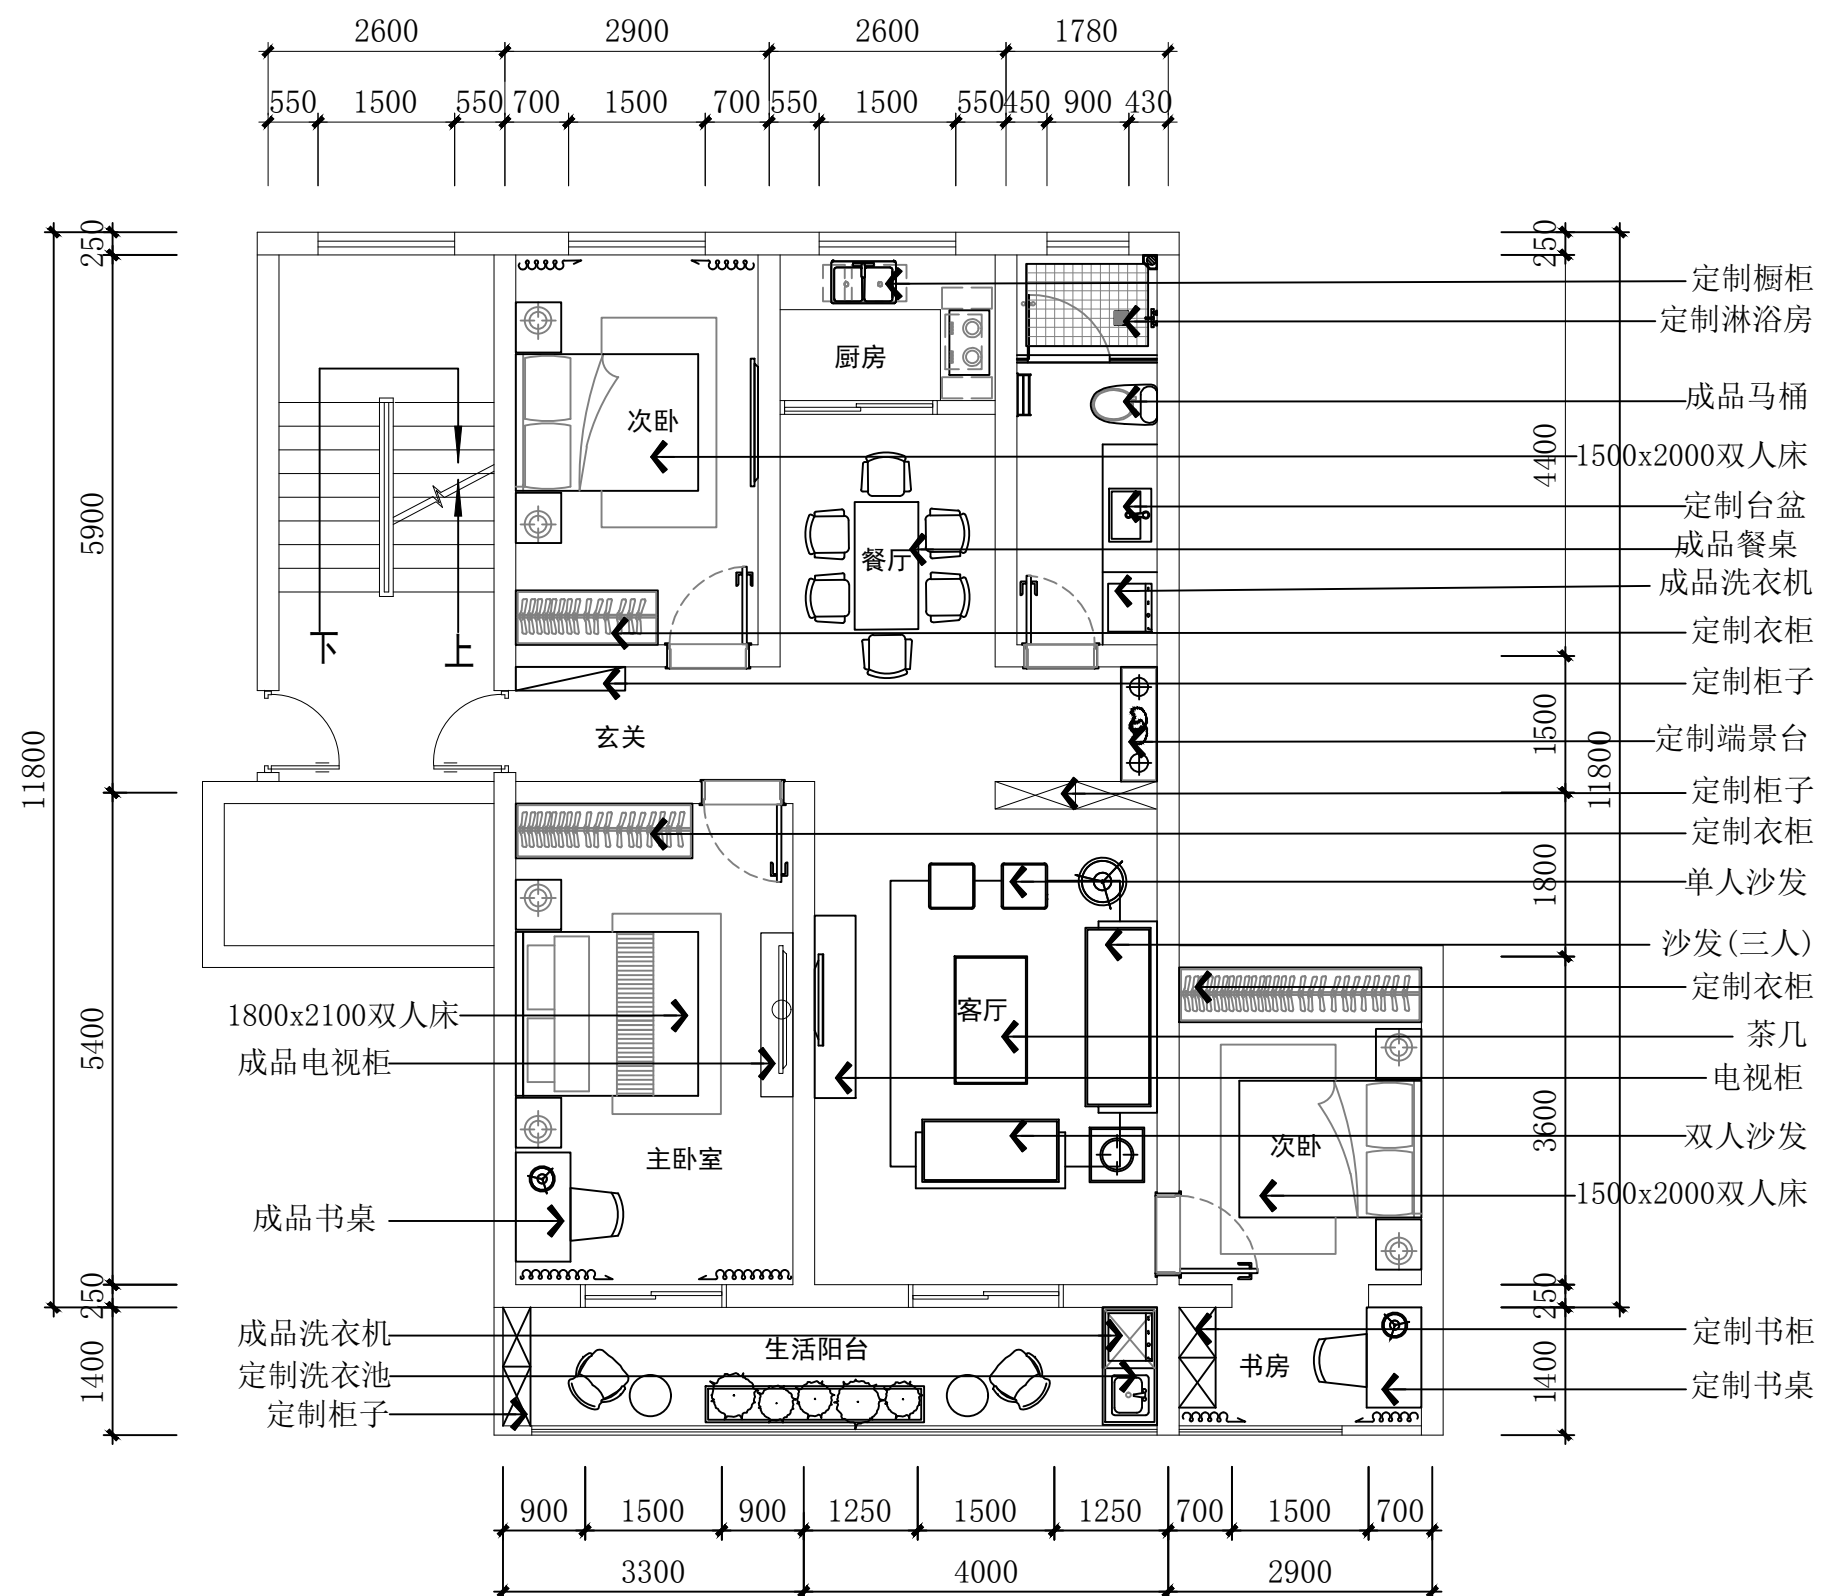

FF 平面布置图  
PLAN SCALE 1: 70

DESIGN FIRM 设计单位  
上海宣维装饰设计工程有限公司  
上海浦东新区张江秋月路26号砂岸国际一楼  
TEL:13671824914 李/ 15921966139 罗  
邮箱: wr1hp@163.com

---

COOPERATIVE DESIGN 合作设计

CLIENT 建设单位  
厦门国际银行福州分行

---

PROJECT TITLE 项目名称  
厦门国际银行股份有限公司

REMARK 备注

|           |           |     |      |
|-----------|-----------|-----|------|
| REVIEWS   | 版本        |     |      |
| 第一版       | 2015      | 第二版 | 2015 |
| 第三版       | 2015      | 第四版 | 2015 |
| 第五版       | 2019      | 第六版 | 2019 |
| APPROVED  |           |     |      |
| 审 定       |           |     |      |
| VERIFIED  |           |     |      |
| 审 核       |           |     |      |
| CHECKED   |           |     |      |
| 校 对       |           |     |      |
| DESIGNER  |           |     |      |
| 设 计       |           |     |      |
| DRAWN     |           |     |      |
| 制 图       |           |     |      |
| SPECIALTY |           |     |      |
| 图 别       | 装施        |     |      |
| SCALE     |           |     |      |
| 比 例       | 1:70      |     |      |
| DATE      |           |     |      |
| 日 期       | 2019.06.7 |     |      |

版权所有  
施工时须以标注尺寸为准  
施工单位须现场校验尺寸  
如有不符须立即通知设计单位  
This drawing is copyright  
~~Confidential and work item related drawings only~~  
~~Confidential and must not be distributed or sold~~  
~~Confidential and must be reported immediately in any event~~

KEY PLAN 索引图

|               |    |
|---------------|----|
| DRAWING TITLE | 图名 |
|---------------|----|

平面布置图

SHEET No. 图号

FF-1. 0-1

PROJECT No. 项目编号

ZXZS2019608