


暖通	给排水	工艺	自控
建筑	结构	电气	通讯

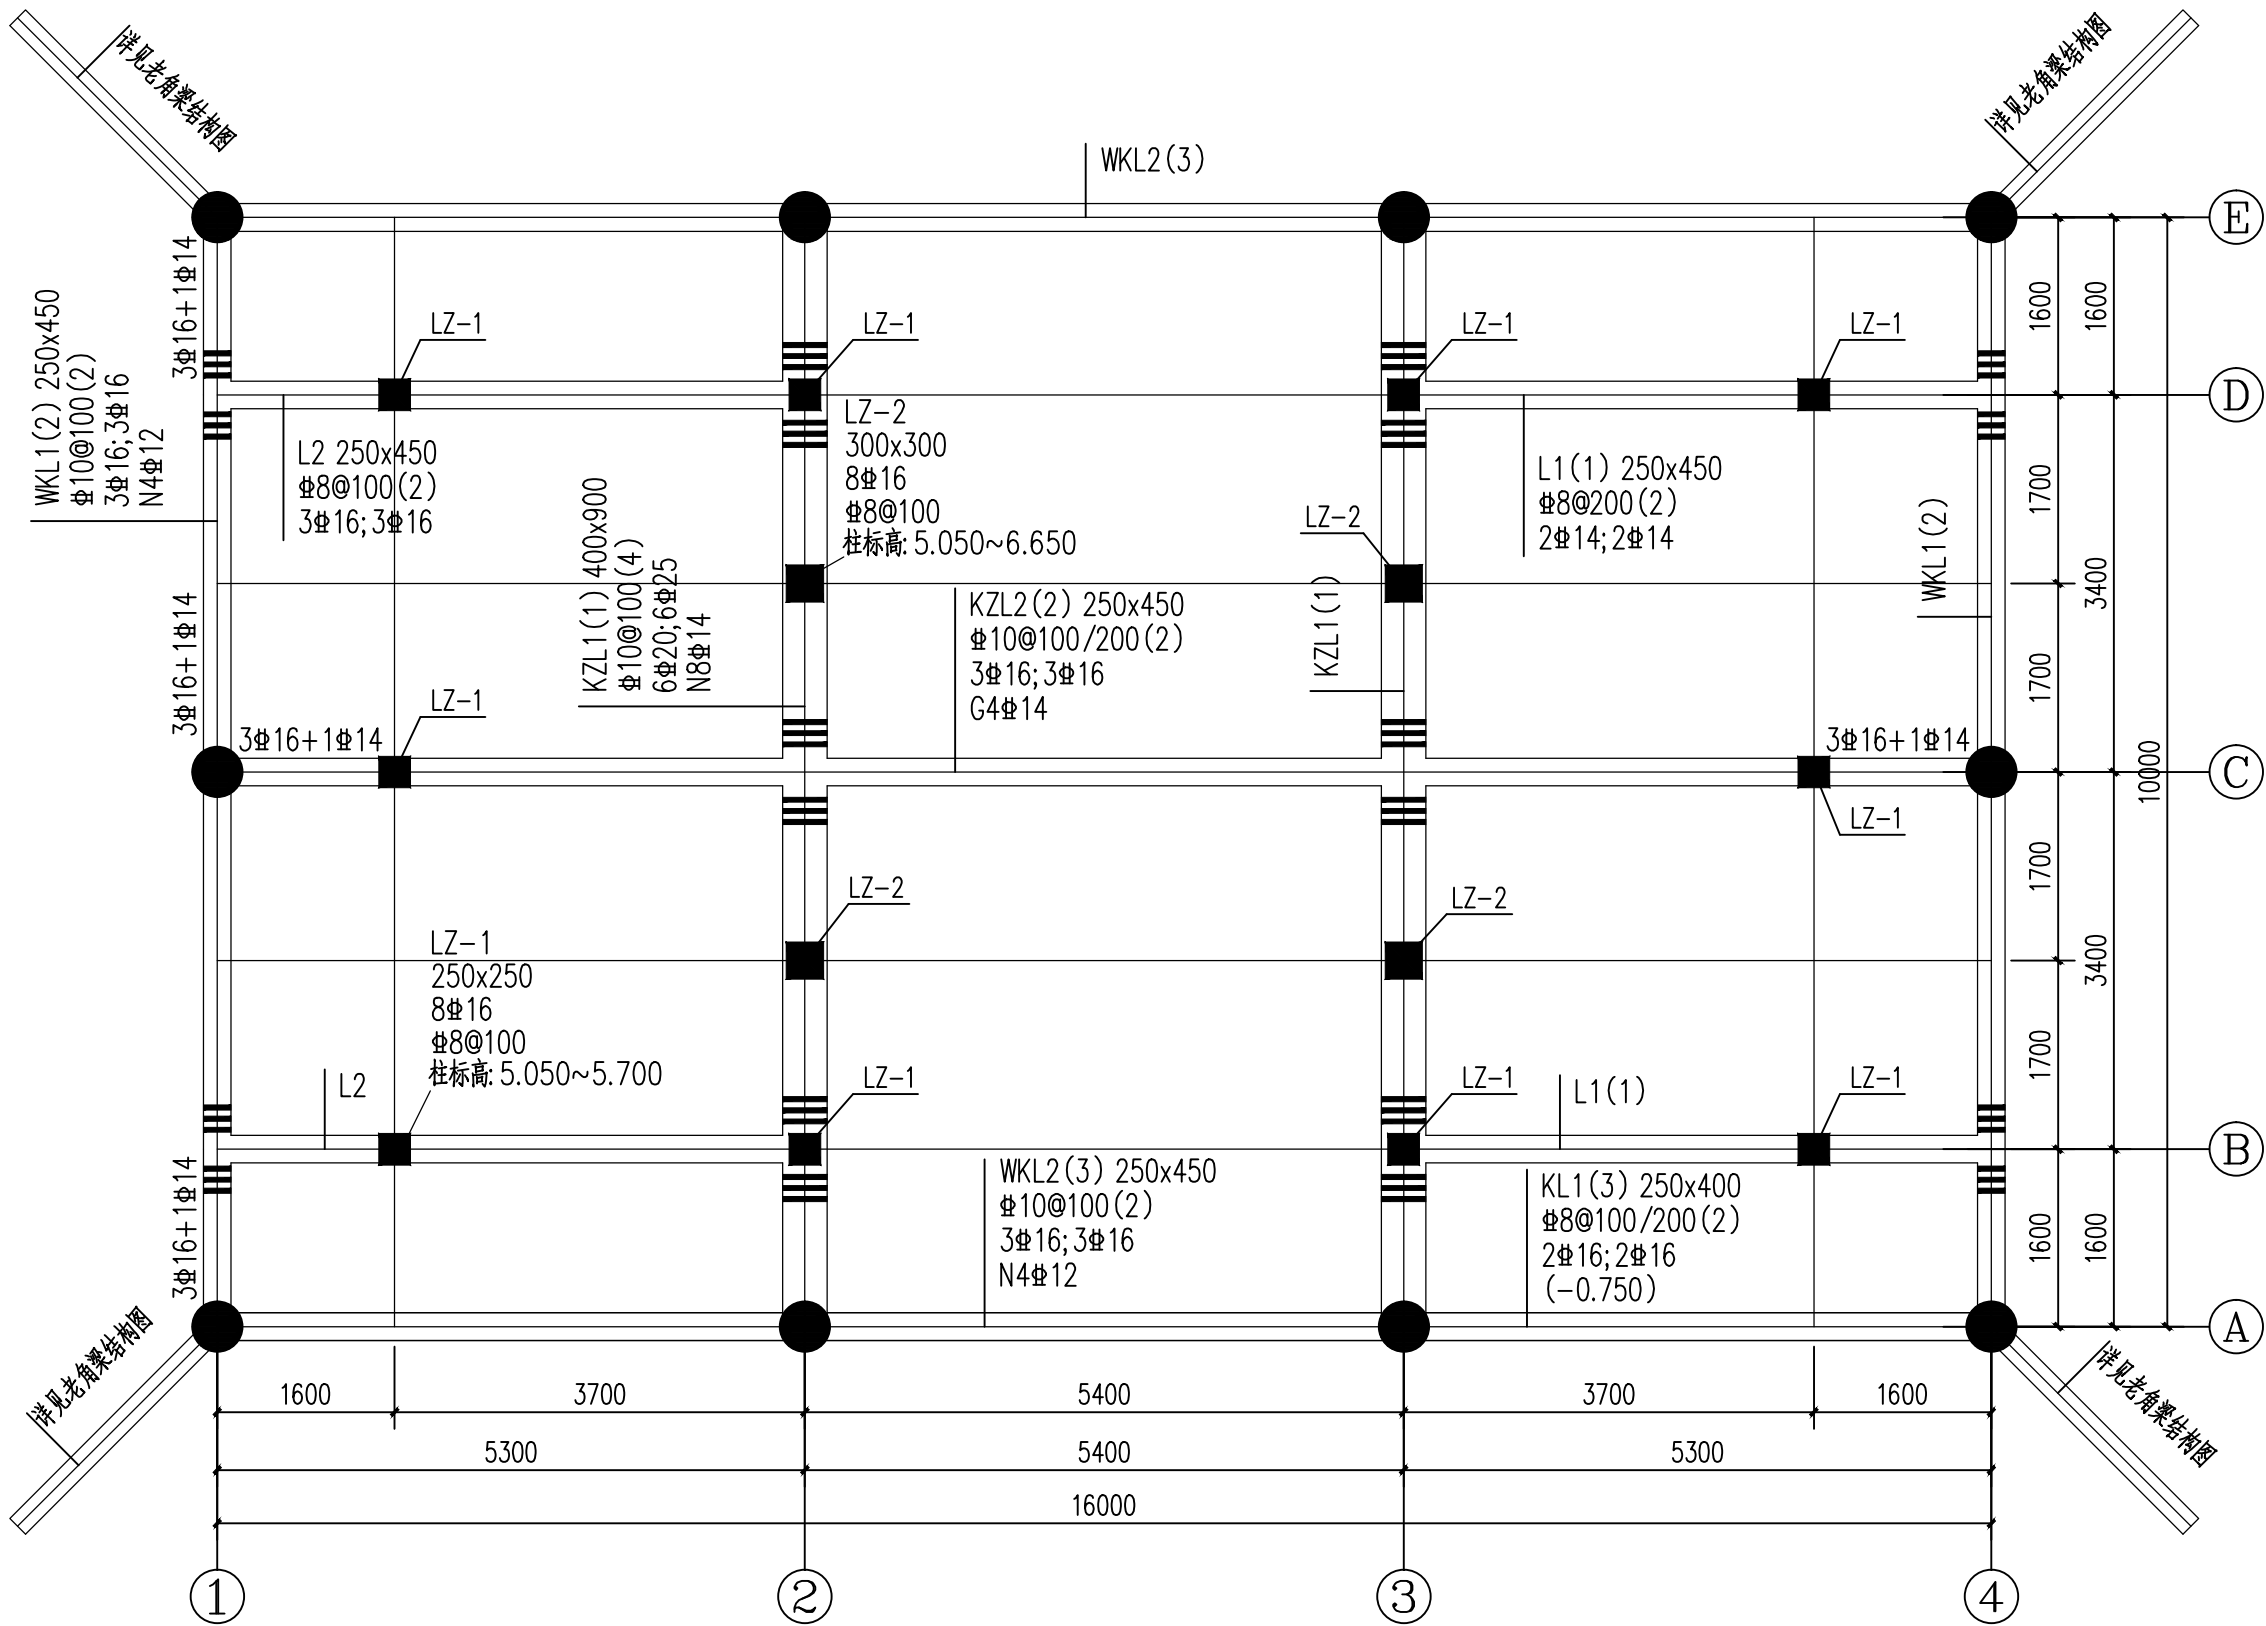

标高在5.050处梁柱结构平面图 1:60

说明:
1. 梁平面整体表示方法及构造详《11G101-1》相关规定。
2. 图中未注明柱梁偏轴者, 均为轴线居中或与柱齐。
3. 梁与梁交点处未注明附加箍筋为6 ϕ d@50。型号同主梁箍筋。
4. 梁柱混凝土强度等级均为 C25。LZ 轴线居中。
5. 本层梁编号只适用本层。

博艺古建园林景观设计

审定	
审核	
项目负责人	

校对	
设计负责人	
设计人	

工程名称	
项目名称	大殿

图纸名称	标高在5.050处梁柱结构平面图
------	------------------

工程编号	
图号	06

阶段	结施
日期	2020.05
比例	见图