



暖通	给排水	工艺	自控
建筑	结构	电气	通讯

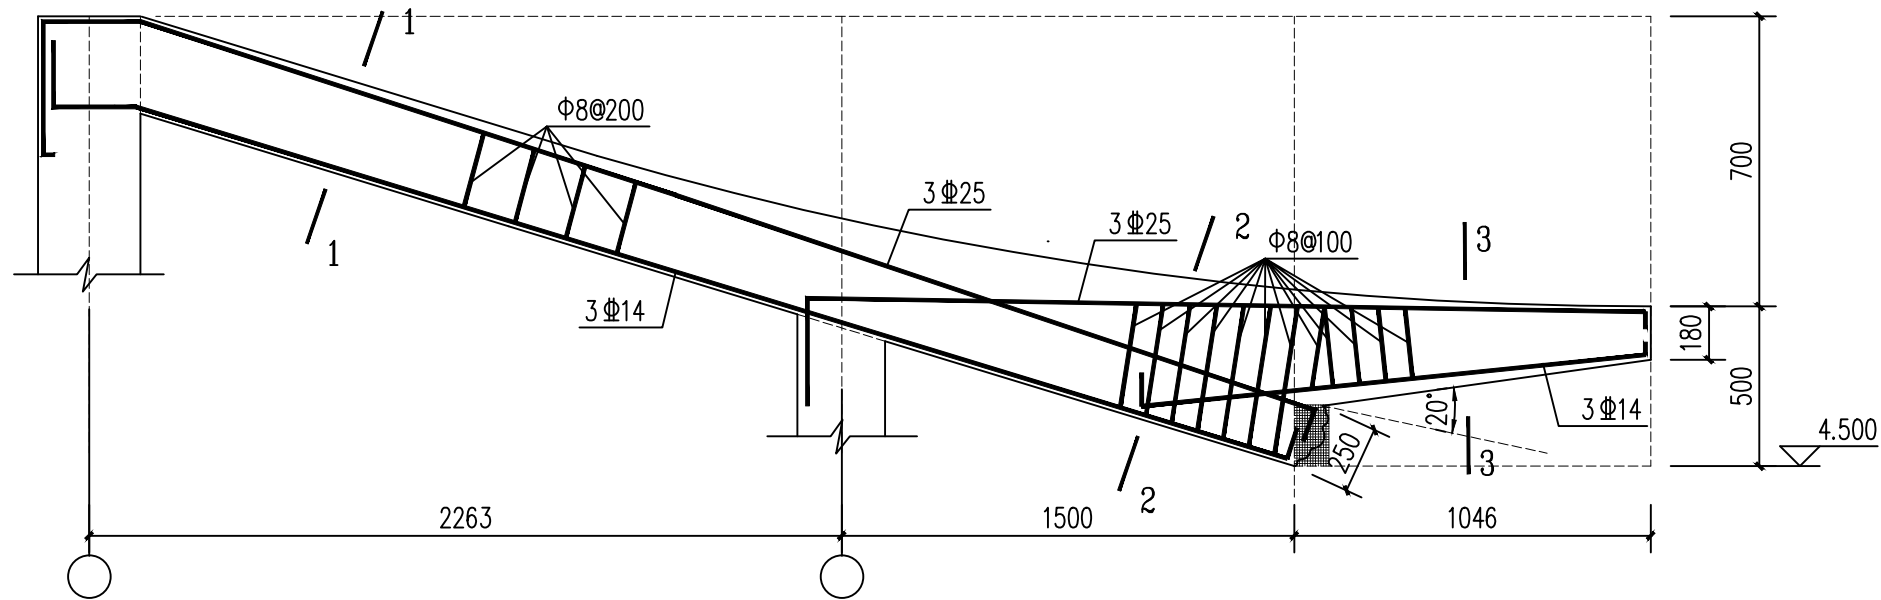


老角梁结构图


注: 1: 网格间距为10×10。

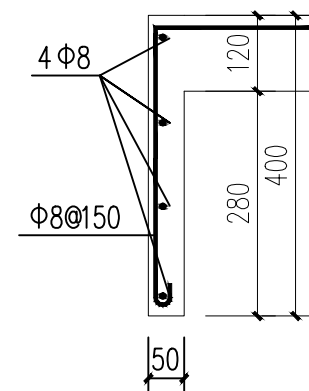


博缝板配筋图

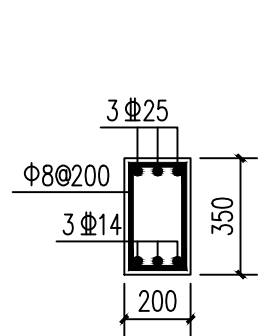


1-1断面图 1:20

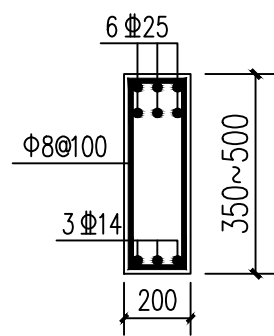

2-2断面图 1:20

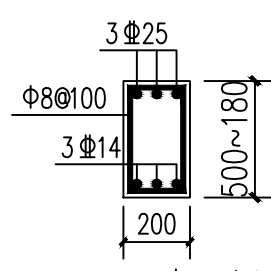

3-3断面图 1:20

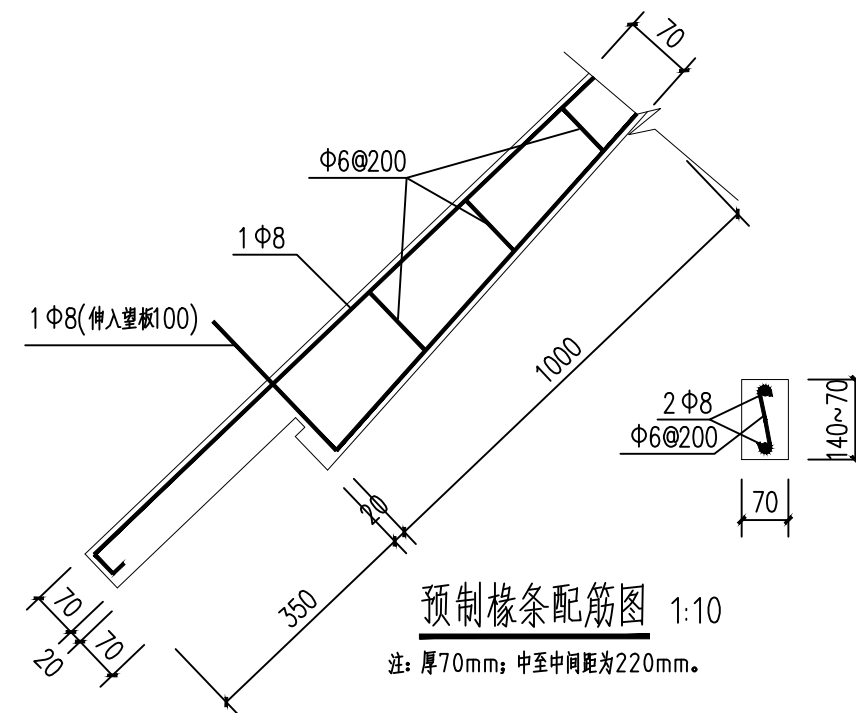

预制橡胶条配筋图 1:10

注: 厚70mm; 中至中间距为220mm。

博艺古建园林景观设计

审定  
审核  
项目负责人

校对  
设计负责人  
设计人

工程名称  
项目名称

大殿

图纸  
名称

老角梁结构图

工程编号  
图号

11

阶段  
日期  
比例

结施  
2020.05  
见图