

別墅內裝飾工程

图纸目录表

装 施

序号	图 号	图 名	图幅	数量	序号	图 号	图 名	图幅	备注	序号	图 号	图 名	图幅	备注
	00-00	封面	A3	1页										
001	ML-01	目录	A3	1页										
002	SM-01	施工设计说明(一)	A3	1页										
003	SM-02	施工设计说明(二)	A3	1页										
004	SM-03	施工设计说明(三)	A3	1页										
005	1F-P01	一层原始平面图及平面布置图	A3	1页										
006	1F-P02	一层立面索引图及地面铺装图	A3	1页										
007	1F-P03	一层天花造型图及天花尺寸图	A3	1页										
008	1F-P04	一层灯具尺寸图及天花开关连线图	A3	1页										
009	1F-P05	一层平面开关连线图及上下水点位图	A3	1页										
010	1F-P06	一层强弱电点位图	A3	1页										
011	2F-P01	二层原始平面图及平面布置图	A3	1页										
012	2F-P02	二层立面索引图及地面铺装图	A3	1页										
013	2F-P03	二层天花造型图及天花尺寸图	A3	1页										
014	2F-P04	二层灯具尺寸图及天花开关连线图	A3	1页										
015	2F-P05	二层平面开关连线图及上下水点位图	A3	1页										
016	2F-P06	二层强弱电点位图	A3	1页										
017	3F-P01	三层原始平面图及平面布置图	A3	1页										
018	3F-P02	三层立面索引图及地面铺装图	A3	1页										
019	3F-P03	三层天花造型图及天花尺寸图	A3	1页										
020	3F-P04	三层灯具尺寸图及天花开关连线图	A3	1页										
021	3F-P05	三层平面开关连线图及上下水点位图	A3	1页										
022	3F-P06	三层强弱电点位图	A3	1页										
023	EL-01	立面图(一)	A3	1页										
024	EL-02	立面图(二)	A3	1页										
025	EL-03	立面图(三)	A3	1页										
026	EL-04	立面图(四)	A3	1页										
027	EL-05	立面图(五)	A3	1页										
028	EL-06	立面图(六)	A3	1页										
029	EL-07	立面图(七)	A3	1页										
030	EL-08	立面图(八)	A3	1页										
031	EL-09	立面图(九)	A3	1页										
032	EL-10	立面图(十)	A3	1页										
033	DL-01	剖面图(一)	A3	1页										
034	DL-02	剖面图(二)	A3	1页										
035	DL-03	剖面图(三)	A3	1页										
036	DL-04	剖面图(四)	A3	1页										
037	DL-05	剖面图(五)	A3	1页										
更改(废止)记录														
更改(废止)时间														
经手人														



上海含识建筑景观设计
H & S | DESING

上海含识建筑景观设计有限公司
ShangHai Hanshi Design

HANSHI Design
NO.1500(1-10).kongjiang Road,Shanghai
上海市控江路1500弄(1-10号)
联创设计谷, 含识设计
Tel: 13371937507
weixin: 13371937507
Mail: andy19192003@163.com

合作设计单位

项目名称
PROJECT

子项
SUB-PRO.

修订
REVISE



图名
DRAWING TITLE

图纸目录表

审定/审核人
APPROVAL/REVIEWER

设计总负责人
DESIGN HEAD

专业负责人
PROFESSIONAL DIRECTOR

校对
DESIGNER

设计人
DESIGNER

绘图人
DRAWING

工程编号
JOB NO. ZB-201910

阶段
STATUS 施工图

专业
DISCIPLINE 装饰

比例
SCALE

图纸规格
DRAWING SIZE A3

日期
DATE 2020.03.25

图号
DRAWING NO.

ML-01

此图未经设计者书面批准, 不得复印 DRAWINGS WITHOUT WRITTEN APPROVAL OF THE DESIGNER SHALL NOT COPY

设计说明(一)

一、工程概况：
●工程名称：三层别墅内装饰工程
●工程地点：
●装修面积：内装修面积为210m ²
二、施工图设计的依据：
●经业主批准的建筑装饰方案设计、现场勘查及业主向设计师传达的设计要求。
●《建筑内部装修设计防火规范》(GB50222--2001)
●《建筑装饰装修工程质量验收规范》(GB50210—2001)
●《建筑地面工程施工质量验收规范》(GB50209—2002)
●《民用建筑工程室内环境污染控制规范》(GB50325—2001)(2006年版)
●《安全防范工程技术规范》(GB50348—2004)
●《高层建筑设计防火规范》GB50045-95
●国家及地方现行有关规范、标准。
三、施工图设计说明：
●根据建设单位对建筑物功能划分要求，对原有框架结构建筑物进行功能划分。
●设计保留原设计防火分区与消火栓。
●图中钢骨支架按照GB50222-95建筑内部装修设计防火规范的要求做防火处理。
●在疏散引导标志下相应的地面位置上粘贴疏散引导标志。
●图中地面铺装为施工参考，起分点依据现场实际情况进行调整并须经设计现场复核确认。
●按照GB50222-95建筑内部装修设计防火规范的要求，预埋木块、防腐涂料、木砖刷防火，以及饰面的底衬木板做防火处理。
●装饰饰面材料及其颜色以业主确认的样片为准，施工所用材料确保货、样一致，保证设计效果。饰面材料必须符合环保要求，具有环保部门的检测达标证书。应提供放射性检测报告，并选用放射性不超标的材料。
●由于平面布局的调整，室内施工设计方案必须报公安消防机关，经审批认可后方可施工。
●装饰材料的选用应符合国家现行有关标准，根据消防部门关于建筑室内装饰设计防火规定，严格选材，采用消防局认可的阻燃性良好的装饰材料，装饰木材造型部分施工应刷三遍防火涂料，做法工序应符合消防局认可的程序。
●排气、照明、弱电等位置设计均以专业设计为准，配合条件图仅供参考，图纸吊顶标高为装修完成面实际高度，图中各层地面标高相当于各层的相对标高±0.000。

四、标注单位及尺寸：
●本施工图所注尺寸除标高以米为单位外，其余均以毫米计。
●施工图中所表示的各部分内容，所有尺寸需作实地检查复核为准，避免在图纸上按比例测量，如有出入应及时与设计师联系解决。如与室内施工图平面布置有较大出入之处应及时与设计师联系解决。
五、设计要求及相应规范：
●有关土建拆改部分与配合：均应与业主配合、洽商与校核。
●室内施工设计方案应报当地公安消防机关，审批认可后再施工。
●装饰材料的选用应符合国家标准，根据消防部门关于建筑室内装修设计防火规定，选材严格采用阻燃性良好的装饰材料，应符合GB8624-2006《建筑材料及制品燃烧性能分级》及GB20286-2006《公共场所阻燃制品及组件燃烧性能要求和标识》的要求，装饰木结构隐蔽部分刷防火涂料，做法工艺要求应执行工程建设国家强制性标准《建筑内部装修防火施工及验收规范》(GB50354-2005)。
●空调、通风、消防报警、照明、弱电等位置设计均以专业设计为准。图纸吊顶标高为装修完成实际高度。各专业隐蔽标高高于吊顶标高50mm以上。
六、施工做法与选材要求：
●施工过程中严格执行《民用建筑工程室内环境污染控制规范》GB50325-2001、《建筑内部装修防火施工及验收规范》GB50354-2005。
●施工质量严格执行《黑龙江省建筑工程施工质量验收标准》DB23/711-2003。
●凡涉及到改建及结构的，须经原建筑设计单位认可后方可施工。
●天花、墙壁封闭前，须经建设单位、监理单位进行隐蔽工程验收后方可进行封闭，各配套专业因检修需留活动检修口的须由建设单位及业主同意后，方能实施。
●所有干挂石材板厚均为25mm厚，如图纸有出入，完全按照本说明选材；干挂件为经过防锈防腐处理的钢板。
●所有主材的色彩、纹理选用均需经甲方工地代表确认。
●电气灯位开、关插座以“平面图”、“天花平面图”、“立面灯具位置图”合理布线并以电气专业图为准。电气板、钥匙开关相距1.4m。电话出线口，共用天线户盒、地脚灯、单相两极、三相暗插座相距0.3m。
●空调、通风、消防报警、照明、弱电等位置设计均以专业设计为准。图纸吊顶标高为装修完成实际高度。各专业隐蔽标高高于吊顶标高50mm以上。
●灯具造型由甲方与设计方共同协商认定。本工程中疏散应急灯与疏散标志执行东北地区标准DBJ01-611-2002《消防安全疏散标志设置标准》，具体由消防专业设计。该项工程设计充分考虑消防分区、疏散通道、出口的设计以及防火材料的应用。
●装饰装修验收依据：《建筑工程施工质量验收统一标准》(GB50300-2001)及其系列验收规范中《建筑地面工程施工质量验收规范》(GB50209-2002)、《建筑装饰装修工程质量验收规范》(GB50210-2001)。
●特殊工艺及详图见图纸。
七、建筑节能设计及无障碍设施：
●节能设计按照《公共建筑节能设计标准》(GB50189-2005)及北京市地方标准《北京市公共建筑节能设计标准》(DBJ01-621-2005)和华北地区88J2-10(2005年)《公共建筑节能构造》要求执行，施工验收执行《建筑节能工程施工质量验收规范》(GB50411-2007)的要求。
●无障碍设计按照《城市道路和建筑物无障碍设计规范》(JGJ50-2001)、北京市标准《方便残疾人使用的城市道路和建筑物设计规范》实施细则(DBJ01-603-98)、《老年人建筑设计规范》(JGJ122-99)、《中国成年人人体尺寸》(GB10000-88)要求执行



上海含识建筑景观设计
H & S | DESING

上海含识建筑景观设计有限公司
ShangHai Hanshi Design

HANSHI Design
NO.1500(1-10).kongjiang Road,Shanghai
上海市控江路1500弄(1-10号)
联创设计谷, 含识设计
Tel: 13371937507
weixin: 13371937507
Mail: andy19192003@163.com

合作设计单位

项目名称
PROJECT

子项
SUB-PRO.

修订
REVISE



图名
DRAWING TITLE
设计说明(一)

审定/审核人
APPROVAL/REVIEWER

设计总负责人
DESIGN HEAD

专业负责人
PROFESSIONAL DIRECTOR

校对人
DESIGNER

设计人
DESIGNER

绘图人
DRAWING

工程编号
JOB NO. ZB-201910

阶段
STATUS 施工图

专业
DISCIPLINE 装饰

比例
SCALE

图纸规格
DRAWING SIZE A3

日期
DATE 2020.03.25

图号
DRAWING NO. SM-01

此图未经设计者书面批准，不得复印。DRAWINGS WITHOUT WRITTEN APPROVAL OF THE DESIGNER SHALL NOT COPY

设计说明(二)

八、环保要求：

装饰材料均采用环保型材料，并按以下标准执行：

- 《室内装饰装修材料 人造板及其制品中甲醛释放限量》（GB18580—2001）
- 《室内装饰装修材料 溶剂型木器涂料中有害物质限量》（GB18581—2001）
- 《室内装饰装修材料 内墙涂料中有害物质限量》（GB18582—2001）
- 《室内装饰装修材料 胶粘剂中有害物质限量》（GB18583—2001）
- 《室内装饰装修材料 木家具中有害物质限量》（GB18584—2001）
- 《室内装饰装修材料 乳胶漆中有害物质限量》（GB18585—2001）
- 《室内装饰装修材料 聚氯乙烯卷材地板中有害物质限量》（GB18586—2001）
- 《室内装饰装修材料 地毯、地毯衬垫及地毯胶粘剂中有害物质限量》（GB18587—2001）
- 《混凝土外加剂中释放氮的限量》（GB18588—2001）
- 《建筑材料放射性核素限量》（GB6566—2001）

九、施工说明：

9.1 天花

- 天花龙骨基层采用CB50轻钢龙骨， $\phi 8$ MM镀锌吊杆吊装在砼楼板顶，吊点间距900-1000MM均匀布置固定；主龙骨间距控制在1000毫米范围内，次龙骨间距控制在400毫米内，龙骨之间用螺钉或用特制的夹具固定，接头平整，方格间距符合天花板材尺寸及施工规范要求，龙骨基层吊装完毕后，坚固、稳定、平整。
- 石膏板安装时，螺钉与板边距离小于150MM；螺钉作防锈处理；钉头嵌入石膏板深度0.5-1MM，石膏板纵横缝错开。根据实际情况设检修口，检修口尺寸上人为600*600mm，不上人为450*450mm，口洞四周密封，饰面材料保持一致。

● 灯具及吊挂件的安装必须进行荷载计算，确保构造措施安全可靠。

- 矿棉板天花安装按厂家安装说明和要求。

9.2 地面：

- 凡有给排水设备或水侵入地面，均做防水处理，并按比1%坡度向地漏找坡。
- 不同楼地面材料做法的交接处，如发生高度不等现象时，依据实际情况，适当调整垫层厚度。
- 地砖，地毯颜色，依设计师意见和甲方要求而定。通过质量和造价等情况的综合比较，由建设单位和设计单位共同商定后再实施。
- 地面铺装须由施工单位或材料供应商依现场实际放线尺寸继续深化加工尺寸后，再行定制并施工。

9.3 墙面：

- 隔墙位置准确，砌体到顶，如出现现场尺寸与图纸矛盾，及时向设计师提出，便于调整处理。
- 属防火区，防火墙功能的墙身砌体到顶。防火墙间隔材料采用绝燃性材料，符合防火等级要求。

9.4 木工工程：

- 材料防火、防腐处理：

预埋木块、木砖、木龙骨须进行防腐处理。木龙骨饰面的底衬木板均需刷防火涂料三道。

- 制作工艺及安装：

所有尺寸必须在工地核实，若图样或规格与现场有任何偏差，应立即通知室内设计师。

- 完成：

当采用自然饰饰或者采用指定为染色、喷清漆、打白漆或油漆被指定为饰饰时，相连木板在形式、纹理或颜色上要相配合。饰饰之后，

木饰面与实木收口线两者不应有色差，因此须先做小样板调色，确保无色差之后，才能大面积的油漆工作。

- 接合：

- 1) 木工制品须严格按照图样的说明制作，在没有特别指示的地方接合，应按该处接合之公认的形式完成。胶水接合法适用于不必预防收缩和
- 2) 所有铁钉等打进去并加上油灰，胶合表面接触地方用胶水接合，木板的表面需要用胶水接合的地方，必须用砂纸轻打磨光。
- 3) 有待接合的表面必须保持清洁，不肮脏、没有灰尘、油渍、锯灰和其他污染。
- 4) 胶合地方必须给予足够压力以保持粘牢，胶水凝固条件均按照胶水制造商之说明进行。

9.5 玻璃工程：

- 选用玻璃符合《建筑安全玻璃管理规定》的要求，执行国家标准GB/T9963-1999《钢化玻璃》
- 材料：所有材料均是国家规定环保材料。提供样板并安装切割之前送交业主及设计师审查同意。

- 制作工艺及安装：

- 1) 玻璃隔断上框与主体结构框相接时，应留有适量的缝隙，以防止结构变形，损坏玻璃。
- 2) 图中受力结构及受力点仅做施工参考，另见专业厂家深化。
- 3) 图中固定玻璃用的玻璃钉、玻璃夹、玻璃槽等其规格、强度等请详见专业厂家的有关说明。

9.6 乳胶漆工程：

- 一遍底漆，三遍面漆。
- 表面做到无刷痕、无起泡、无透底。
- 色泽均匀一致，光洁平整、无挡手感。
- 无流坠现象。
- 无咬色、串色或局部变色。

9.7 门、门套：

- 用于疏散的走道、楼梯间和前室的防火门均安装闭门器，双扇防火门均应安装门扇顺位器；
- 木门表面根据设计方案要求做法。
- 防火卷帘应安装在建筑的承重构件上，卷帘上部如不到顶，上部空间应用与墙体耐火极限相同的防火材料封闭；

十、备注：

- 10.1 地面砖间留2mm缝隙，白水泥勾缝。
- 10.2 防火帘与消防逃生门的施工做法另见专业厂家深化。



上海含识建筑景观设计
H & S | DESIGN

上海含识建筑景观设计有限公司
ShangHai Hanshi Design

HANSHI Design
NO.1500(1-10).kongjiang Road,Shanghai
上海市控江路1500弄(1-10号)
联创设计谷，含识设计
Tel: 13371937507
weixin: 13371937507
Mail: andy19192003@163.com

合作设计单位

项目名称
PROJECT

子项
SUB-PRO.

修订
REVISE



图名
DRAWING TITLE
设计说明(二)

审定/审核人
APPROVAL/REVIEWER

设计总负责人
DESIGN HEAD

专业负责人
PROFESSIONAL DIRECTOR

校对人
DESIGNER

设计人
DESIGNER

绘图人
DRAWING

工程编号
JOB NO. ZB-201910

阶段
STATUS 施工图

专业
DISCIPLINE 装饰

比例
SCALE

图纸规格
DRAWING SIZE A3

日期
DATE 2020.03.25

图号
DRAWING NO.

SM-02

此图未经设计者书面批准，不得复印 DRAWINGS WITHOUT WRITTEN APPROVAL OF THE DESIGNER SHALL NOT COPY

设计说明(三)

10.3 天花造型灯箱内臂刷白色防火涂料三道。	
10.4 灯具造型由甲方与设计方共同协商,本工程疏散应急灯与疏散标志,应由消防专业设计,反光灯槽内灯管用T5灯管。	
10.5 防水做法根据施工部位确定施工做法,参照88J图集。各防水涂料的使用应严格按北京市建设委员会京建科教(2003)117号文执行。墙面涂料、防水涂料,保温材料,轻型砌体或板材应采用环保型材料。	
10.6 所有成品家具、灯具、风口的颜色、样式及装修材料均需经业主和设计人员的认可。	
10.7 所有木做部分均刷防火涂料,金属角钢刷防锈漆。	
10.8 施工图中所有隐蔽工程需按消防规范做一级防火处理符合建筑内部装修设计防火规范GB50222-95。	
10.9 所有装饰材料应符合环保要求,符合民用建筑工程室内环境污染控制规范GB50325-2001。	
10.10 凡本套图纸中未标明而国家另有规定的或本套图纸之规定与其抵触的一律按国家及地方法规执行。	
10.11 图中阴影覆盖空间装饰做法依原建筑设计院做法实施或进行再次设计中解决。	
10.12 专业要求:	
(1) 消防系统:消防栓及喷淋系统同原设计,但明露件的位置,应根据吊顶平面适当调整并应符合国家规定的有关规范。	
(2) 空调系统:空调系统同原建筑设计,但风口位置、大小、数量应根据综合吊顶平面图调整。	
(3) 强、弱电系统:开关、插座、报警器明零件的样式、颜色应与内装饰协调统一并排列整齐。	



上海含识建筑景观设计
H & S | DESIGN

上海含识建筑景观设计有限公司
ShangHai Hanshi Design

HANSHI Design
NO.1500(1-10).kongjiang Road,Shanghai
上海市控江路1500弄(1-10号)
联创设计谷,含识设计
Tel: 13371937507
weixin: 13371937507
Mail: andy19192003@163.com

合作设计单位

项目名称
PROJECT

子项
SUB-PRO.

修订
REVISE



图名
DRAWING TITLE
设计说明(三)

审定/审核人
APPROVAL/REVIEWER

设计总负责人
DESIGN HEAD

专业负责人
PROFESSIONAL DIRECTOR

校对
DESIGNER

设计人
DESIGNER

绘图人
DRAWING

工程编号
JOB NO. ZB-201910

阶段
STATUS 施工图

专业
DISCIPLINE 装饰


比例
SCALE

图纸规格
DRAWING SIZE A3


日期
DATE 2020.03.25

图号
DRAWING NO.
SM-03

此图未经设计者书面批准,不得复印 DRAWINGS WITHOUT WRITTEN APPROVAL OF THE DESIGNER SHALL NOT COPY

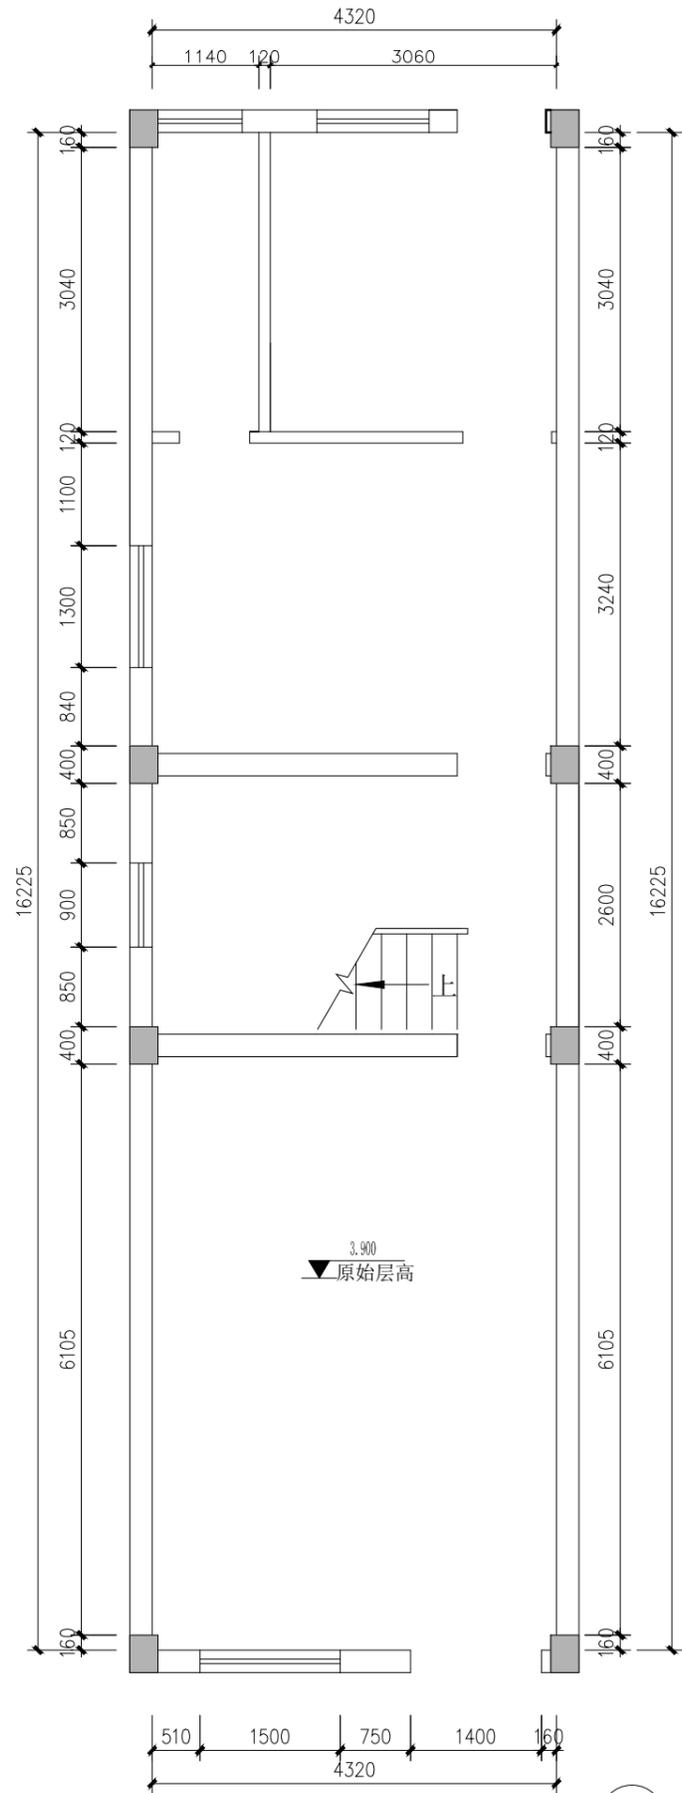

01 原始平面图
SCALE 1:75 一层

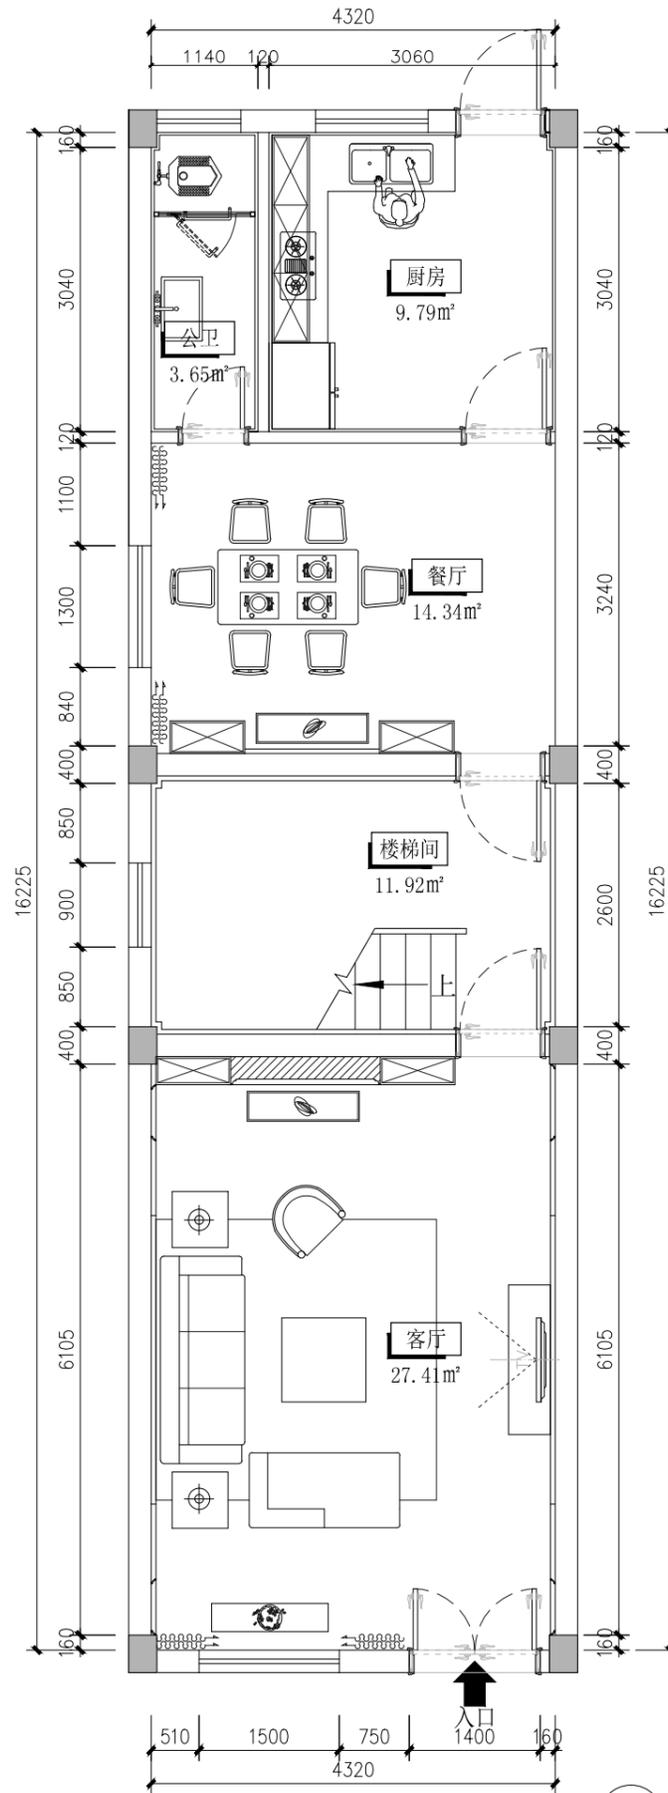

02 平面布置图
SCALE 1:75 一层



上海含识建筑景观设计
H & S | DESIGN

上海含识建筑景观设计有限公司
ShangHai Hanshi Design

HANSHI Design
NO.1500(1-10).kongjiang Road, Shanghai
上海市控江路1500弄(1-10号)
联创设计谷, 含识设计
Tel: 13371937507
weixin: 13371937507
Mail: andy19192003@163.com

合作设计单位

项目名称
PROJECT

子项
SUB-PRO.

修订
REVISE



图名
DRAWING TITLE

一层原始平面图及平面布置图

审定/审核人
APPROVAL/REVIEWER

设计总负责人
DESIGN HEAD

专业负责人
PROFESSIONAL DIRECTOR

校对人
DESIGNER

设计人
DESIGNER

绘图人
DRAWING

工程编号
JOB NO.

阶段
STATUS

专业
DISCIPLINE

比例
SCALE


图纸规格
DRAWING SIZE

日期
DATE

图号
DRAWING NO.


1F-P01

此图未经设计者书面批准, 不得复印 DRAWINGS WITHOUT WRITTEN APPROVAL OF THE DESIGNER SHALL NOT COPY

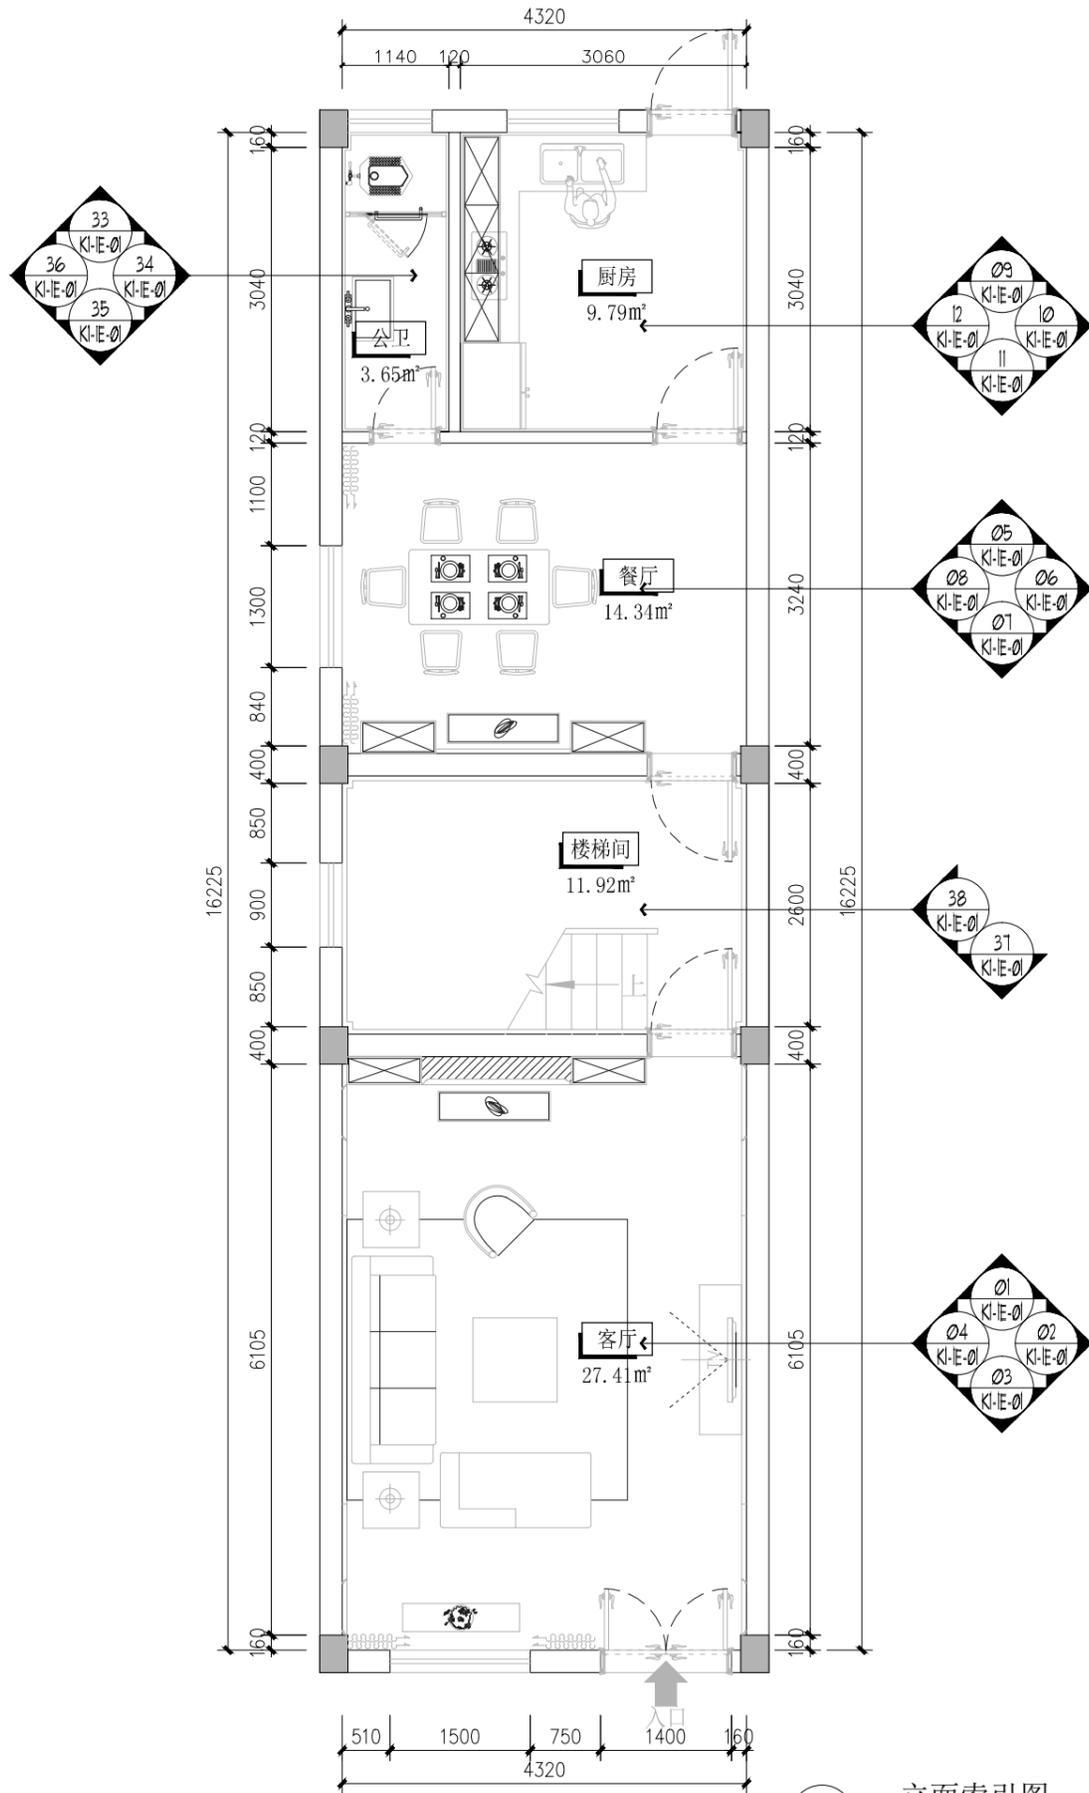

03 立面索引图
SCALE 1:75 一层

注：一层地面做防潮层，
具体做法参见节点详图

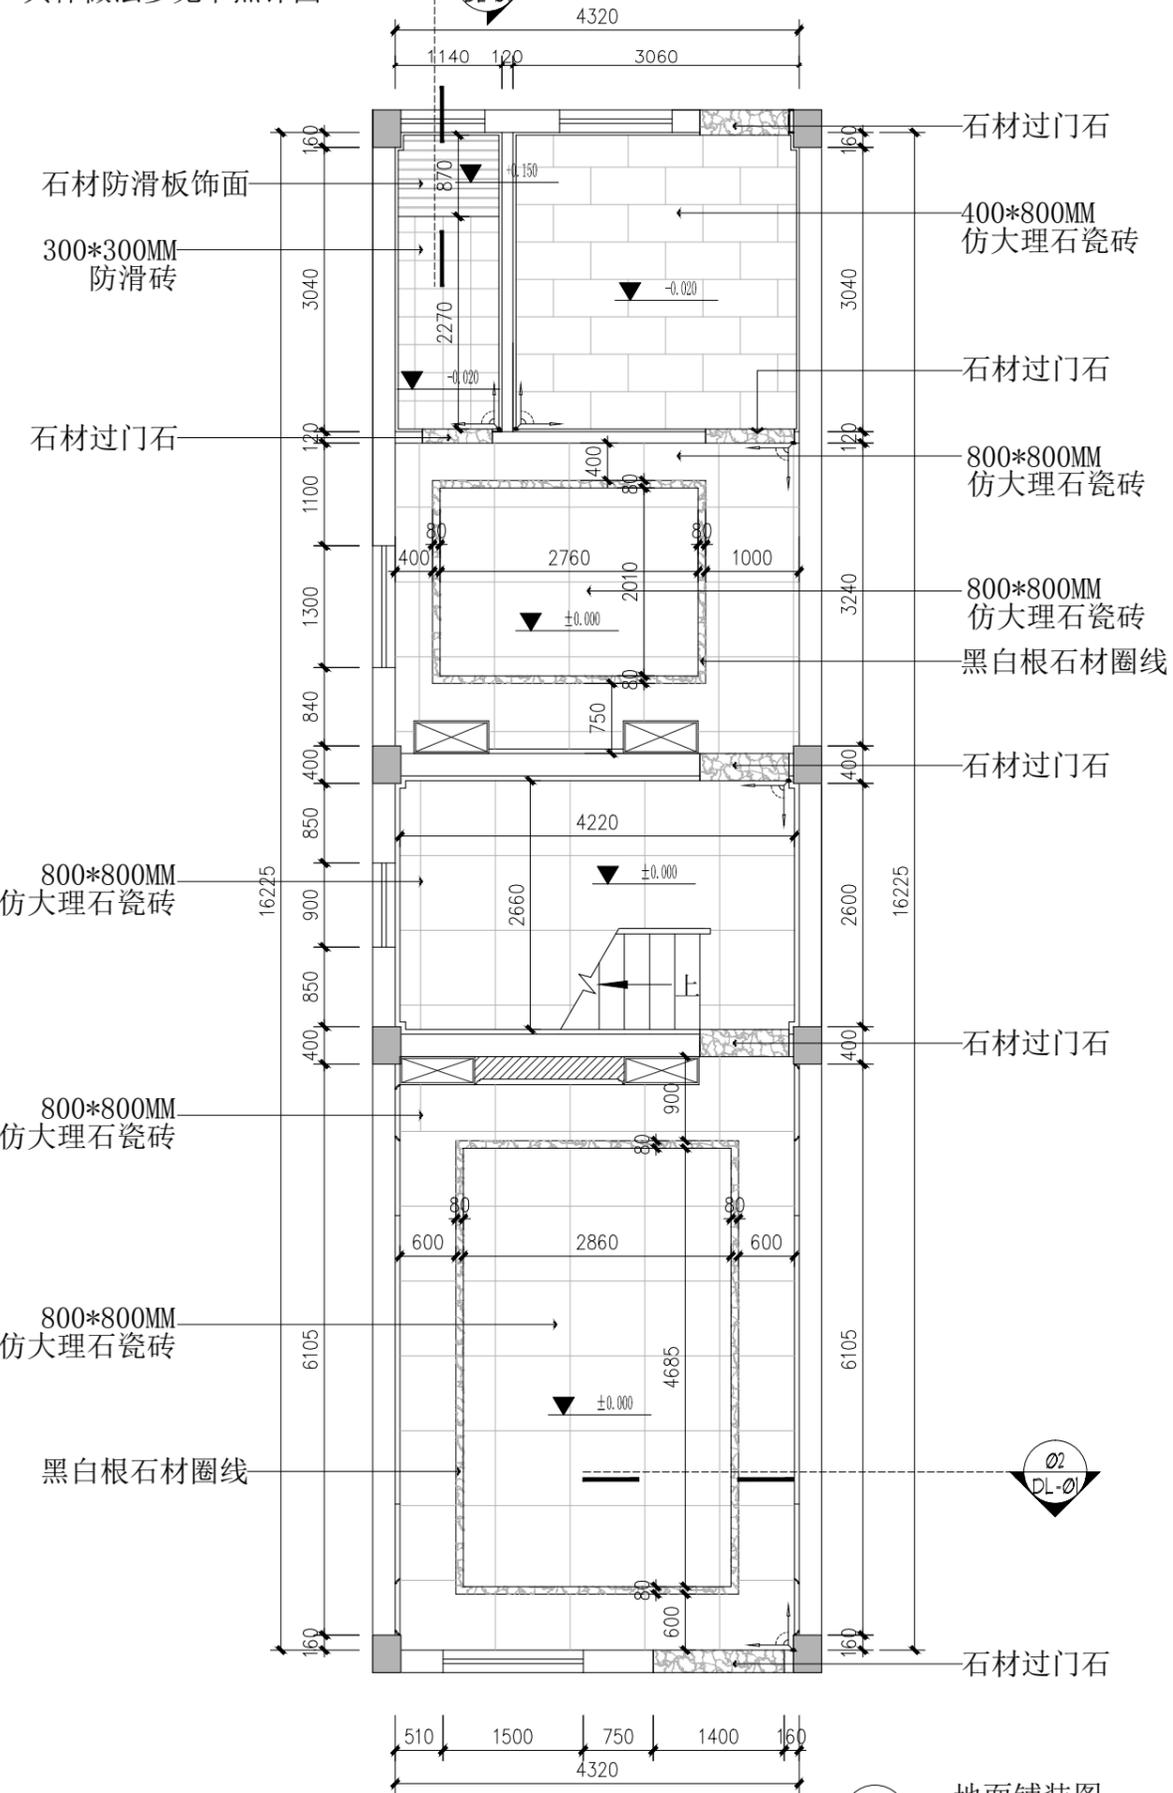

04 地面铺装图
SCALE 1:75 一层



上海含识建筑景观设计
H & S | DESING

上海含识建筑景观设计有限公司
ShangHai Hanshi Design

HANSHI Design
NO.1500(1-10),kongjiang Road,Shanghai
上海市控江路1500弄(1-10号)
联创设计谷, 含识设计
Tel: 13371937507
weixin: 13371937507
Mail: andy19192003@163.com

合作设计单位

项目名称
PROJECT

子项
SUB-PRO.

修订
REVISE

△

△

△

图名
DRAWING TITLE

一层立面索引图及地面铺装图

审定/审核人
APPROVAL/REVIEWER

设计总负责人
DESIGN HEAD

专业负责人
PROFESSIONAL DIRECTOR

校对
DESIGNER

设计人
DESIGNER

绘图人
DRAWING

工程编号
JOB NO.

阶段
STATUS

专业
DISCIPLINE

比例
SCALE



图纸规格
DRAWING SIZE

日期
DATE

图号
DRAWING NO.

1F-P02

此图未经设计者书面批准, 不得复印 DRAWINGS WITHOUT WRITTEN APPROVAL OF THE DESIGNER SHALL NOT COPY

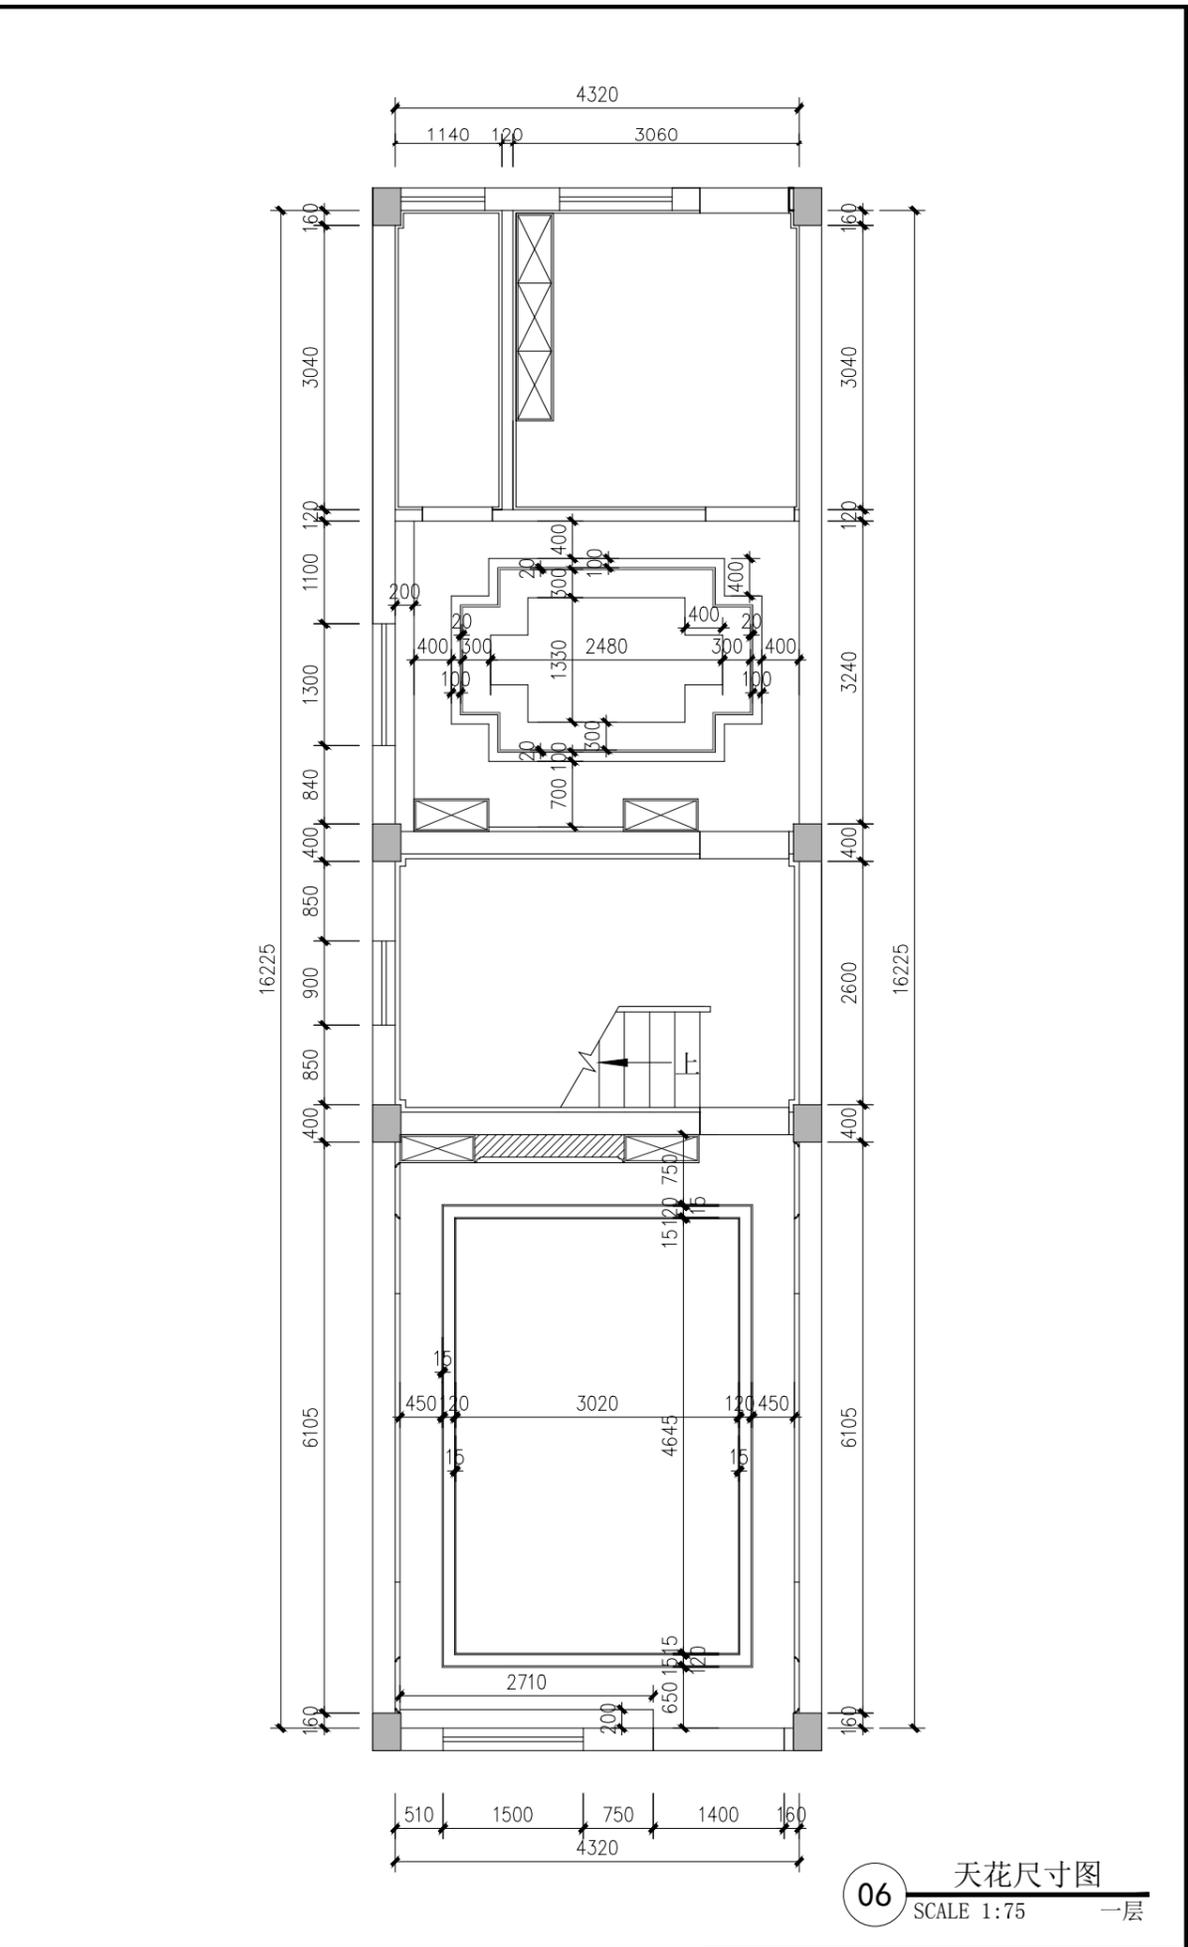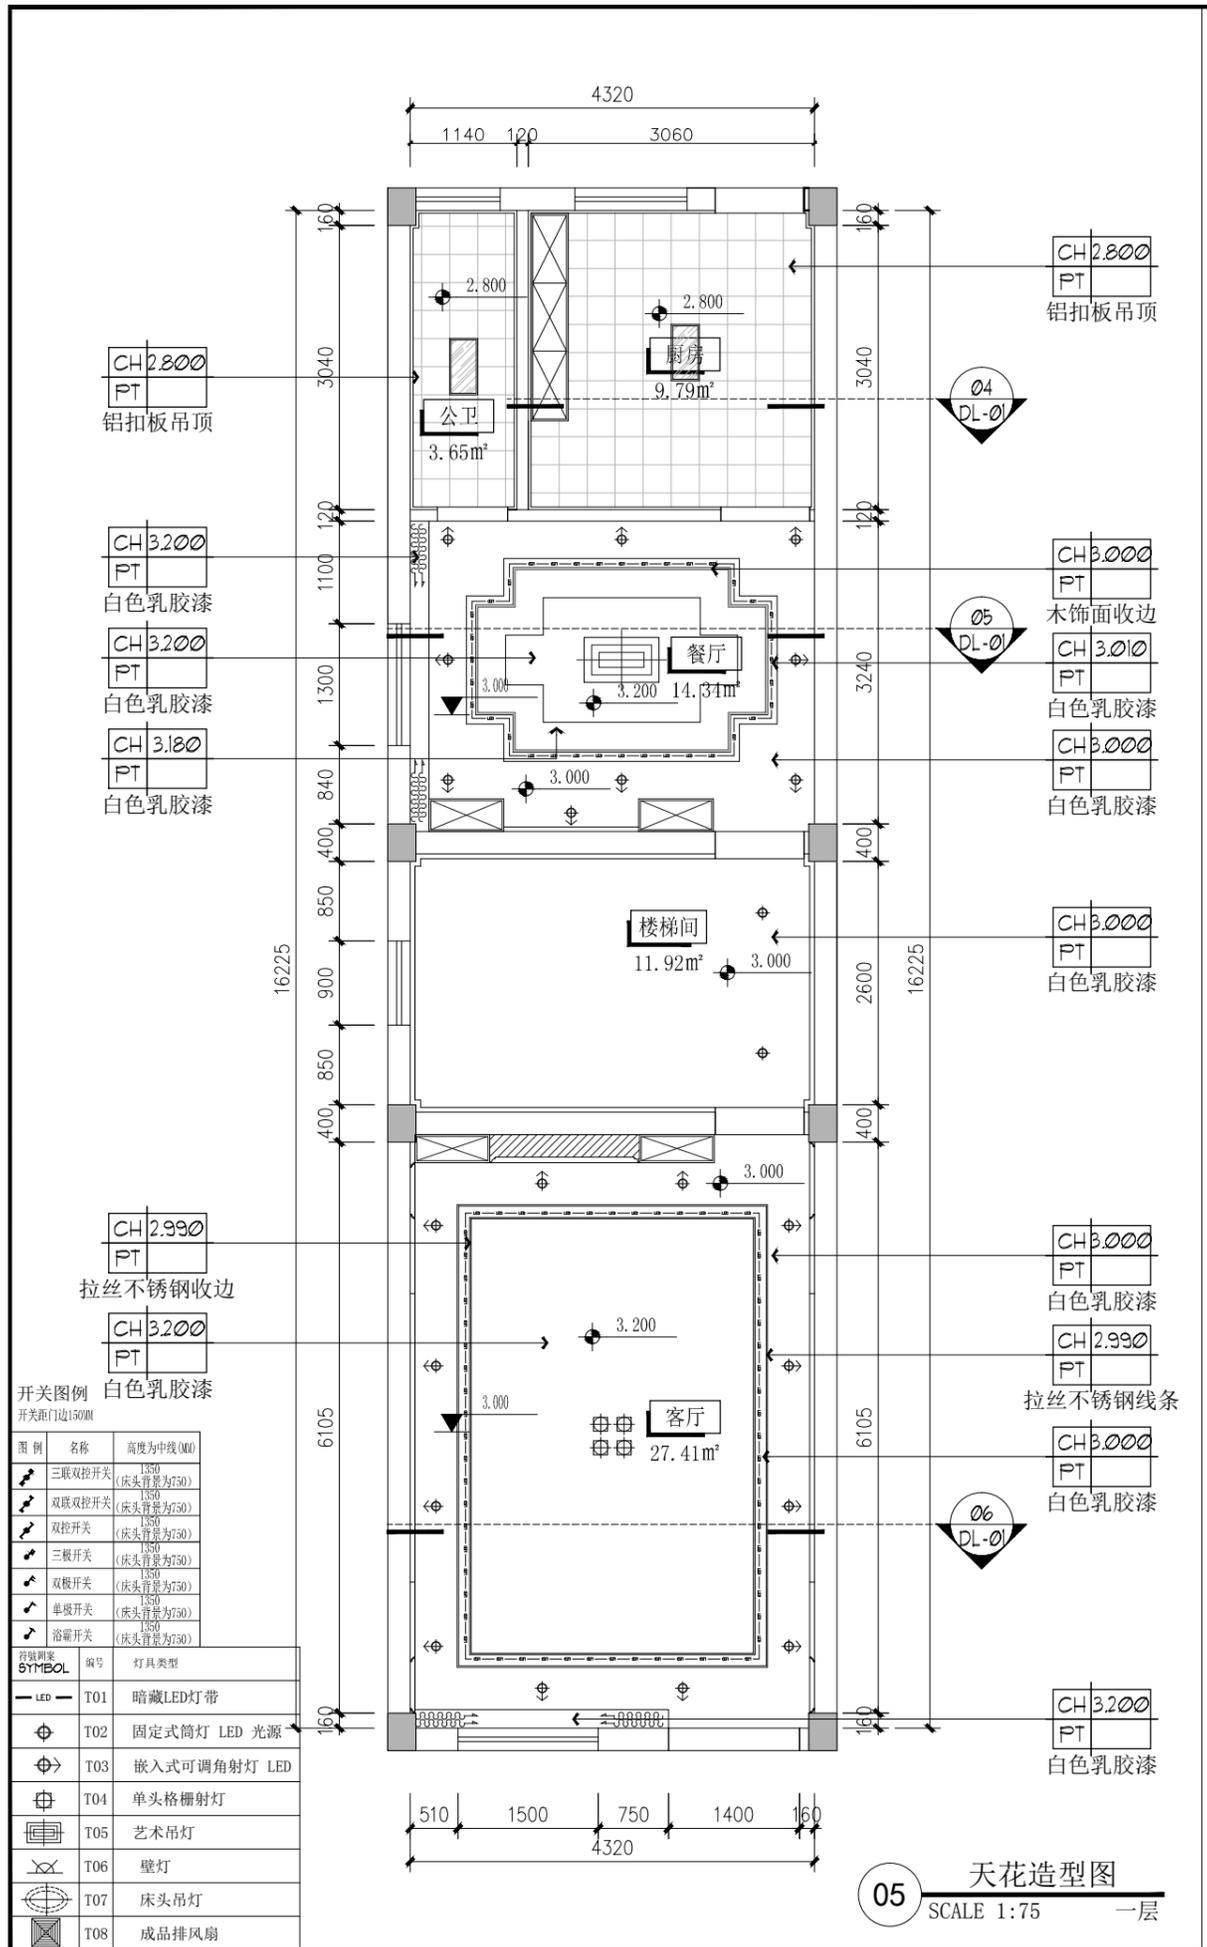

上海含识建筑景观设计
H & S | DESING


上海含识建筑景观设计有限公司
ShangHai Hanshi Design

HANSHI Design
NO.1500(1-10).kongjiang Road, Shanghai
上海市控江路1500弄(1-10号)

联创设计谷, 含识设计
Tel: 13371937507
weixin: 13371937507
Mail: andy19192003@163.com


合作设计单位
项目名称 PROJECT
子项 SUB-PRO.
修订 REVISE
图名 DRAWING TITLE
一层天花造型图及天花尺寸图
审定/审核人 APPROVAL/REVIEWER
设计总负责人 DESIGN HEAD
专业负责人 PROFESSIONAL DIRECTOR
校对 DESIGNER
设计人 DESIGNER
绘图人 DRAWING
工程编号 JOB NO.
阶段 STATUS
专业 DISCIPLINE
比例 SCALE
图纸规格 DRAWING SIZE
日期 DATE
图号 DRAWING NO.
1F-P03

此图未经设计者书面批准, 不得复印 DRAWINGS WITHOUT WRITTEN APPROVAL OF THE DESIGNER SHALL NOT COPY

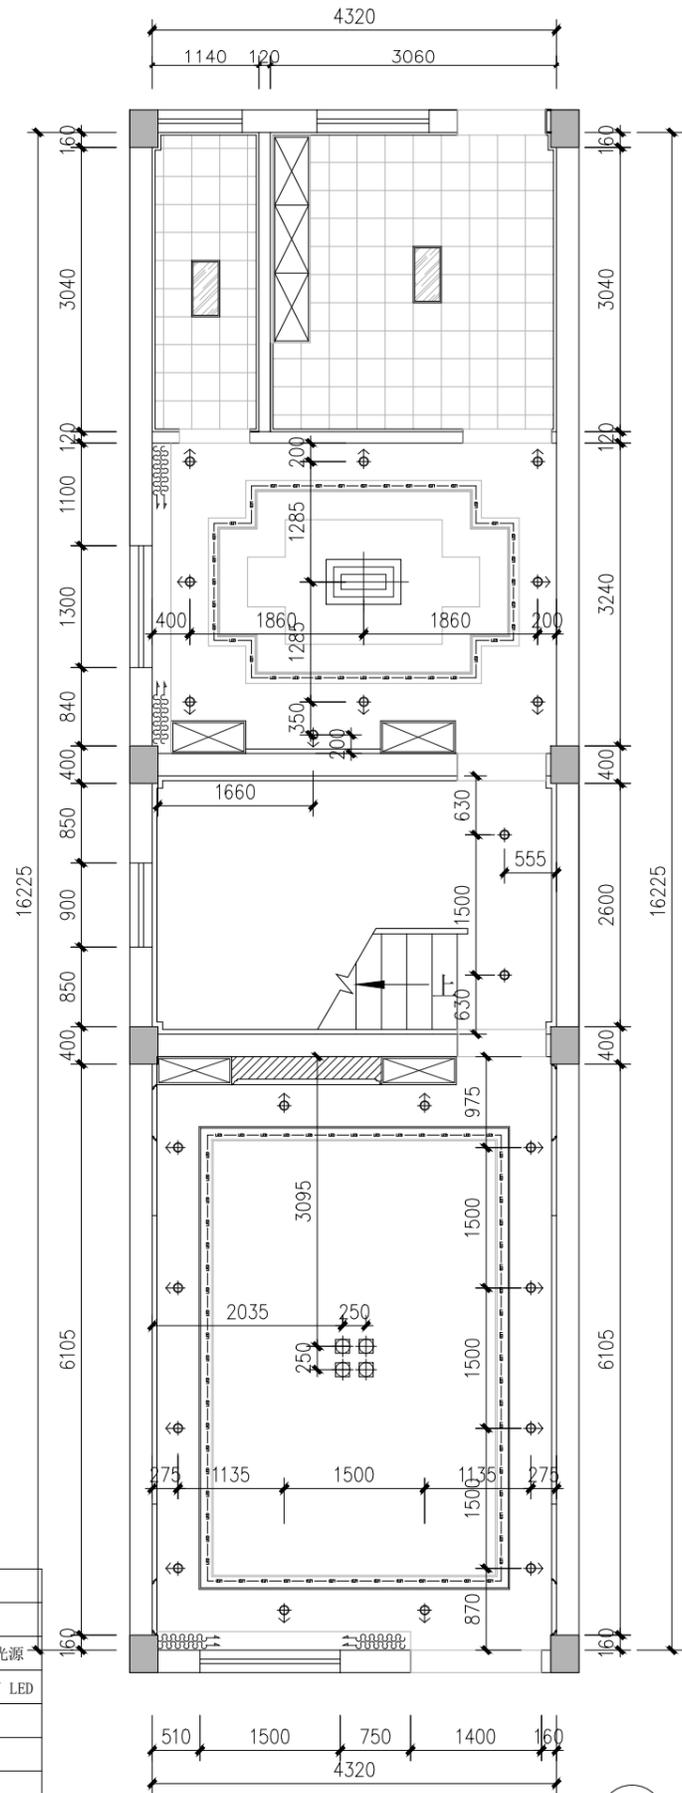

07 灯具尺寸图
SCALE 1:75 一层

与二楼楼梯间灯具相连
为双控开关

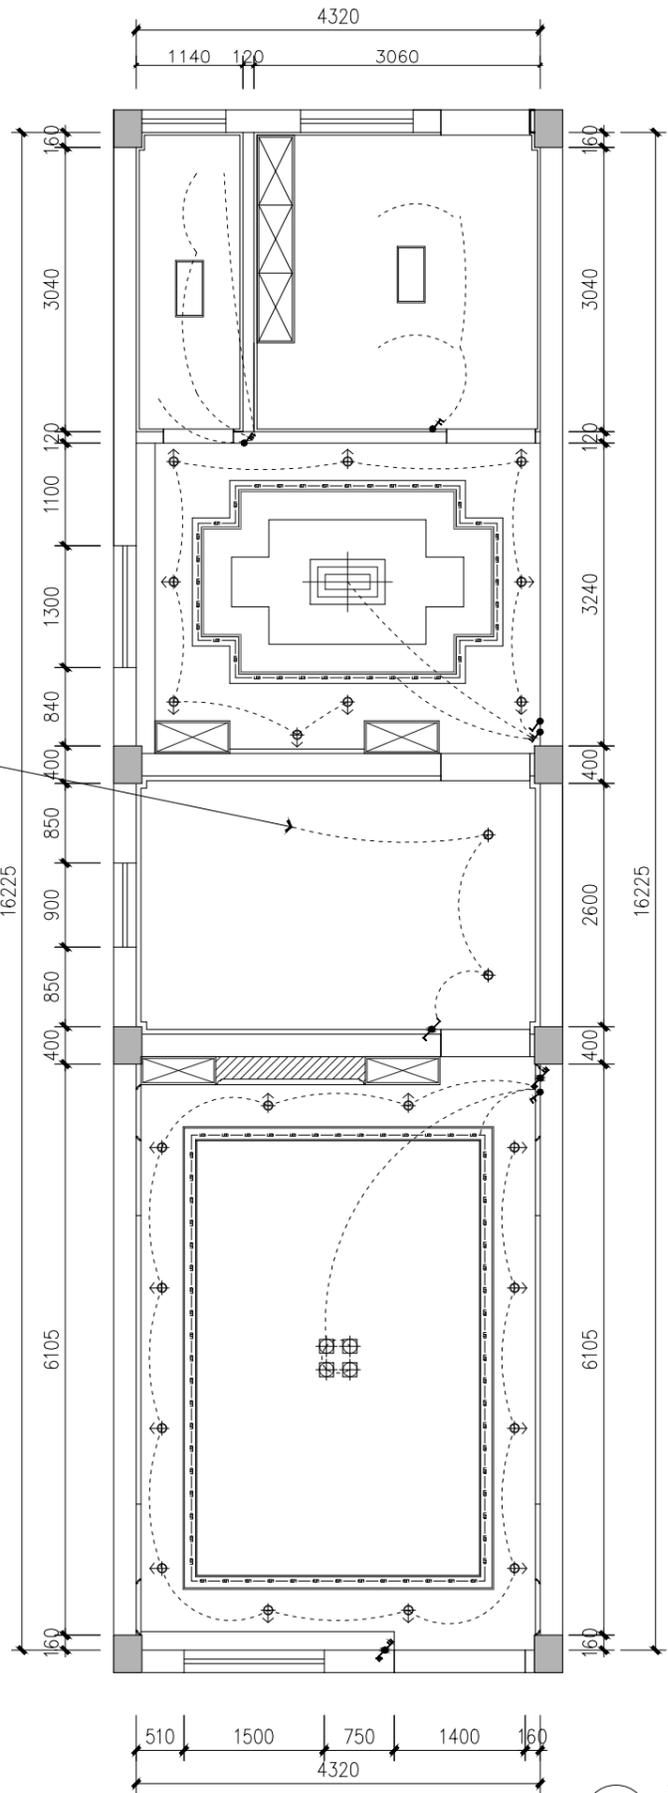

08 天花开关连线图
SCALE 1:75 一层

开关图例
开关距门边150MM

图例	名称	高度为中线(MM)
	三联双控开关	1350 (床头背景为750)
	双联双控开关	1350 (床头背景为750)
	双控开关	1350 (床头背景为750)
	三联开关	1350 (床头背景为750)
	双极开关	1350 (床头背景为750)
	单极开关	1350 (床头背景为750)
	浴霸开关	1350 (床头背景为750)

符号/图例	编号	灯具类型
	T01	暗藏LED灯带
	T02	固定式筒灯 LED 光源
	T03	嵌入式可调角射灯 LED
	T04	单头格栅射灯
	T05	艺术吊灯
	T06	壁灯
	T07	床头吊灯
	T08	成品排风扇



上海含识建筑景观设计
H & S | DESIGN

上海含识建筑景观设计有限公司
ShangHai Hanshi Design

HANSHI Design
NO.1500(1-10),kongjiang Road,Shanghai
上海市控江路1500弄(1-10号)
联创设计谷, 含识设计
Tel: 13371937507
weixin: 13371937507
Mail: andy19192003@163.com

合作设计单位
项目名称 PROJECT
子项 SUB-PRO.

修订 REVISE


图名
DRAWING TITLE
一层灯具尺寸图及天花开关连线图

审定/审核人 APPROVAL/REVIEWER	
设计总负责人 DESIGN HEAD	
专业负责人 PROFESSIONAL DIRECTOR	
校对人 DESIGNER	
设计人 DESIGNER	
绘图人 DRAWING	

工程编号 JOB NO.	
阶段 STATUS	
专业 DISCIPLINE	
比例 SCALE	
图纸规格 DRAWING SIZE	
日期 DATE	

图号
DRAWING NO.
1F-P04

此图未经设计者书面批准, 不得复印 DRAWINGS WITHOUT WRITTEN APPROVAL OF THE DESIGNER SHALL NOT COPY

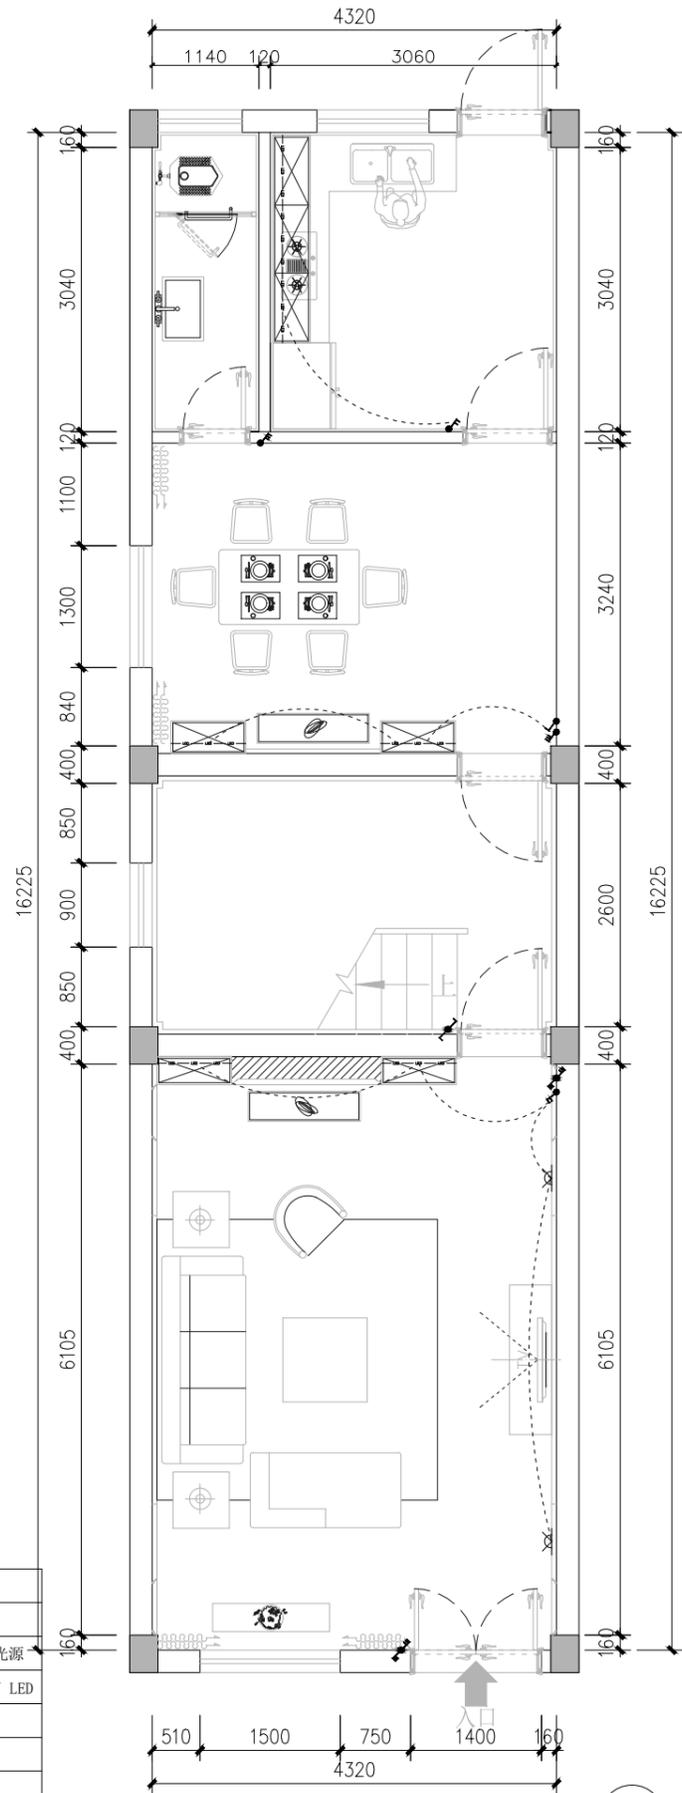

09 平面开关连线图
SCALE 1:75 一层


开关图例
开关距门边150MM

图例	名称	高度为中线(MM)
	三联双控开关	1350 (床头背景为750)
	双联双控开关	1350 (床头背景为750)
	双控开关	1350 (床头背景为750)
	三极开关	1350 (床头背景为750)
	双极开关	1350 (床头背景为750)
	单极开关	1350 (床头背景为750)
	浴霸开关	1350 (床头背景为750)

符号/图例	编号	灯具类型
	T01	暗藏LED灯带
	T02	固定式筒灯 LED 光源
	T03	嵌入式可调角射灯 LED
	T04	单头格栅射灯
	T05	艺术吊灯
	T06	壁灯
	T07	床头吊灯
	T08	成品排风扇

图例	名称
	水路 地漏
	水路 排水 (坐便器中心点距, 根据甲方选品品牌确定。)
	水路 排水(中心点距墙面150mm)
	水路 热水给水
	水路 冷水给水
	水路 中水

注: 热水器根据安装位置单独预留上水

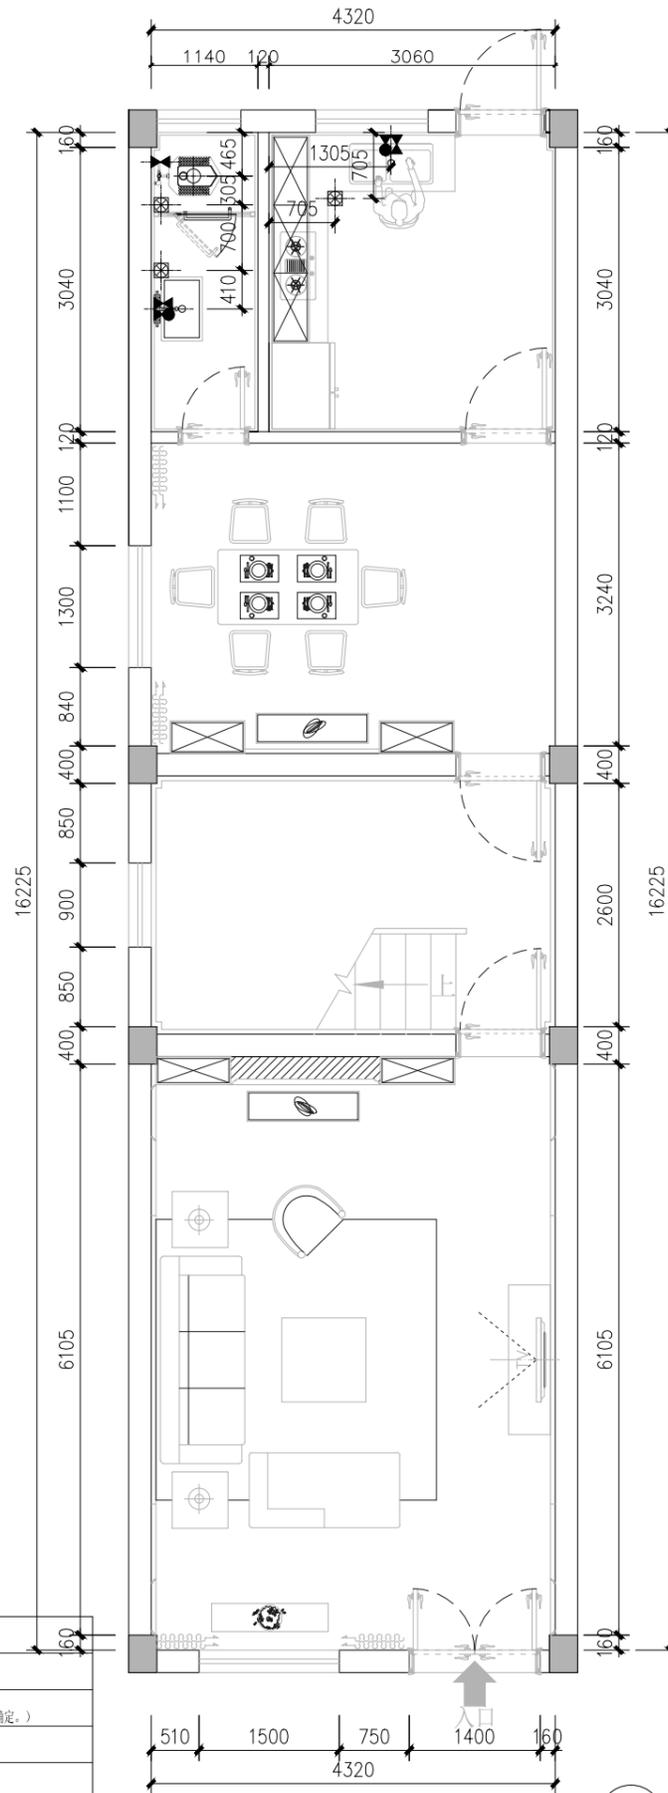

10 上下水点位图
SCALE 1:75 一层



上海含识建筑景观设计
H & S | DESING

上海含识建筑景观设计有限公司
ShangHai Hanshi Design

HANSHI Design
NO.1500(1-10), kongjiang Road, Shanghai
上海市控江路1500弄(1-10号)
联创设计谷, 含识设计
Tel: 13371937507
weixin: 13371937507
Mail: andy19192003@163.com

合作设计单位

项目名称
PROJECT

子项
SUB-PRO.

修订
REVISE

图名
DRAWING TITLE

一层平面开关连线图及上下水点位图

审定/审核人
APPROVAL/REVIEWER

设计总负责人
DESIGN HEAD

专业负责人
PROFESSIONAL DIRECTOR

校对人
DESIGNER

设计人
DESIGNER

绘图人
DRAWING

工程编号
JOB NO.

阶段
STATUS

专业
DISCIPLINE

比例
SCALE



图纸规格
DRAWING SIZE

日期
DATE

图号
DRAWING NO.

1F-P05

此图未经设计者书面批准, 不得复印 DRAWINGS WITHOUT WRITTEN APPROVAL OF THE DESIGNER SHALL NOT COPY

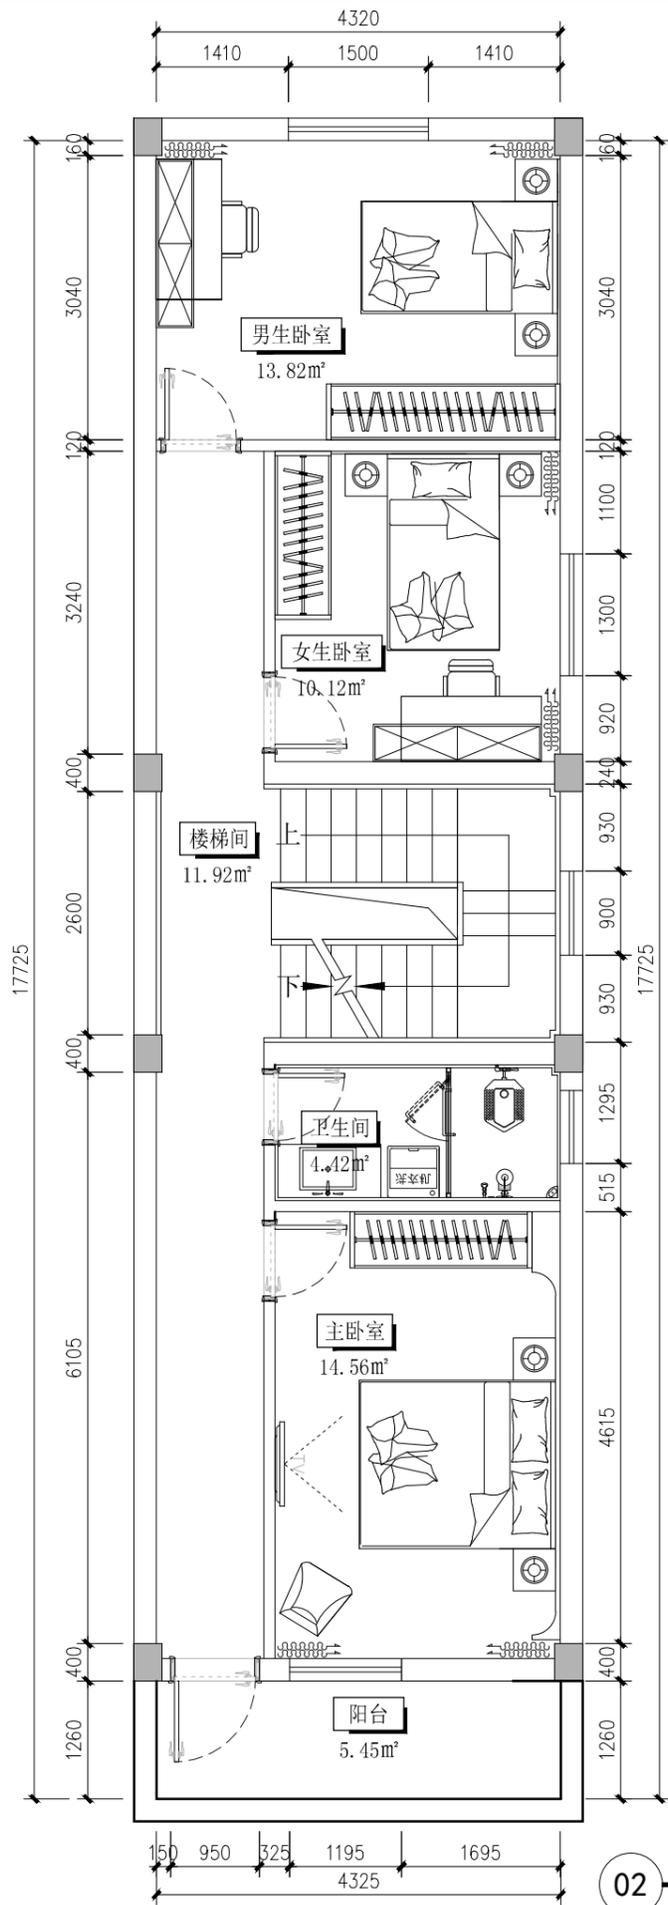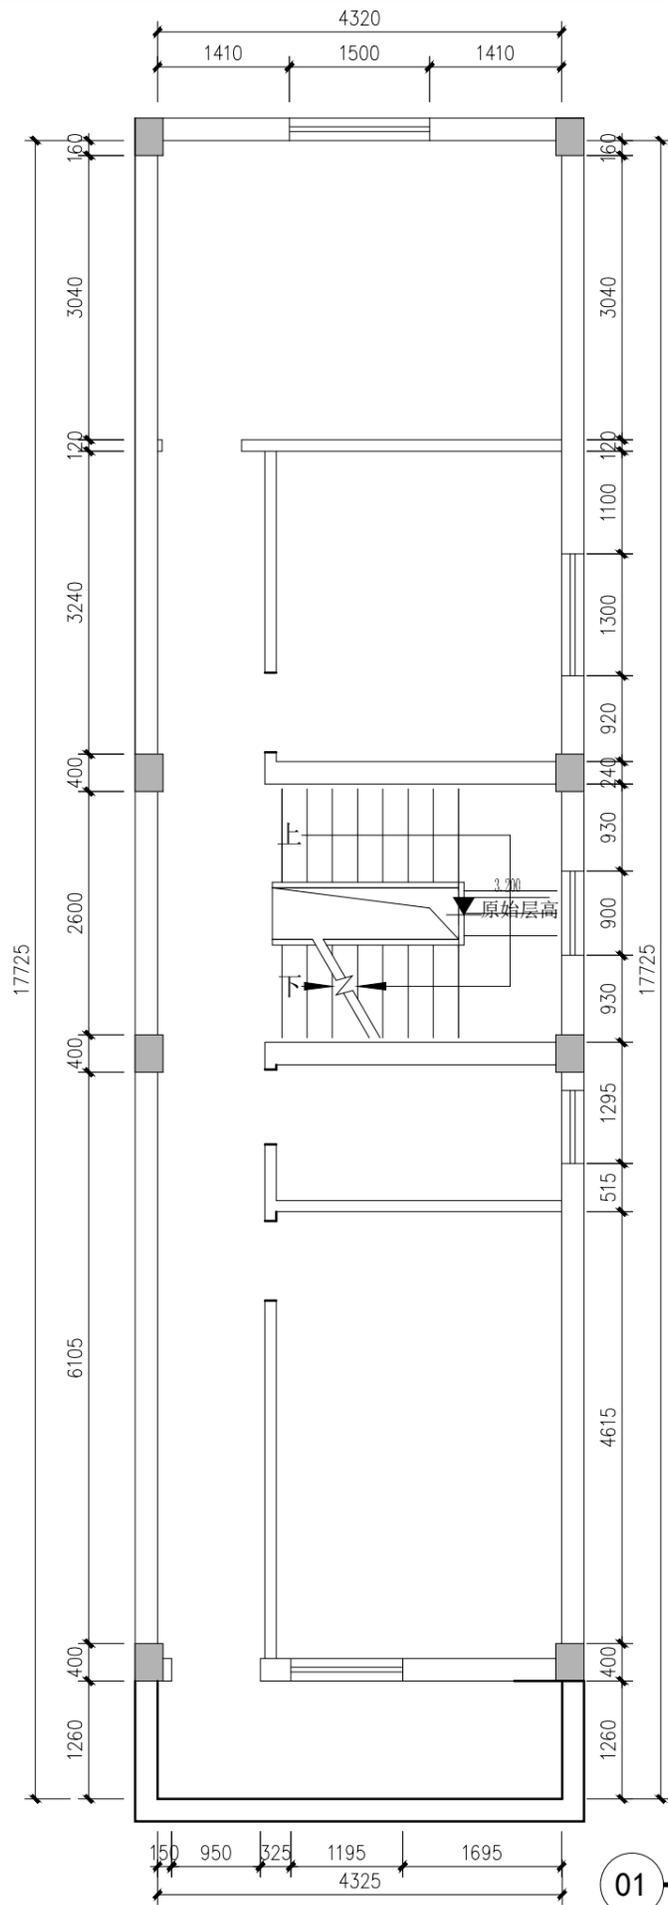

上海含识建筑景观设计
H & S | DESIGN

上海含识建筑景观设计有限公司
ShangHai Hanshi Design

HANSHI Design
NO.1500(1-10), Kongjiang Road, Shanghai
上海市控江路1500弄(1-10号)
联创设计谷, 含识设计
Tel: 13371937507
weixin: 13371937507
Mail: andy19192003@163.com

合作设计单位

项目名称
PROJECT

子项
SUB-PRO.

修订
REVISE



图名
DRAWING TITLE

二层原始平面图及平面布置图

审定/审核人
APPROVAL/REVIEWER

设计总负责人
DESIGN HEAD

专业负责人
PROFESSIONAL DIRECTOR

校对人
DESIGNER

设计人
DESIGNER

绘图人
DRAWING

工程编号
JOB NO.

阶段
STATUS

专业
DISCIPLINE

比例
SCALE


图纸规格
DRAWING SIZE

日期
DATE


图号
DRAWING NO.

2F-P01

此图未经设计者书面批准, 不得复印 DRAWINGS WITHOUT WRITTEN APPROVAL OF THE DESIGNER SHALL NOT COPY

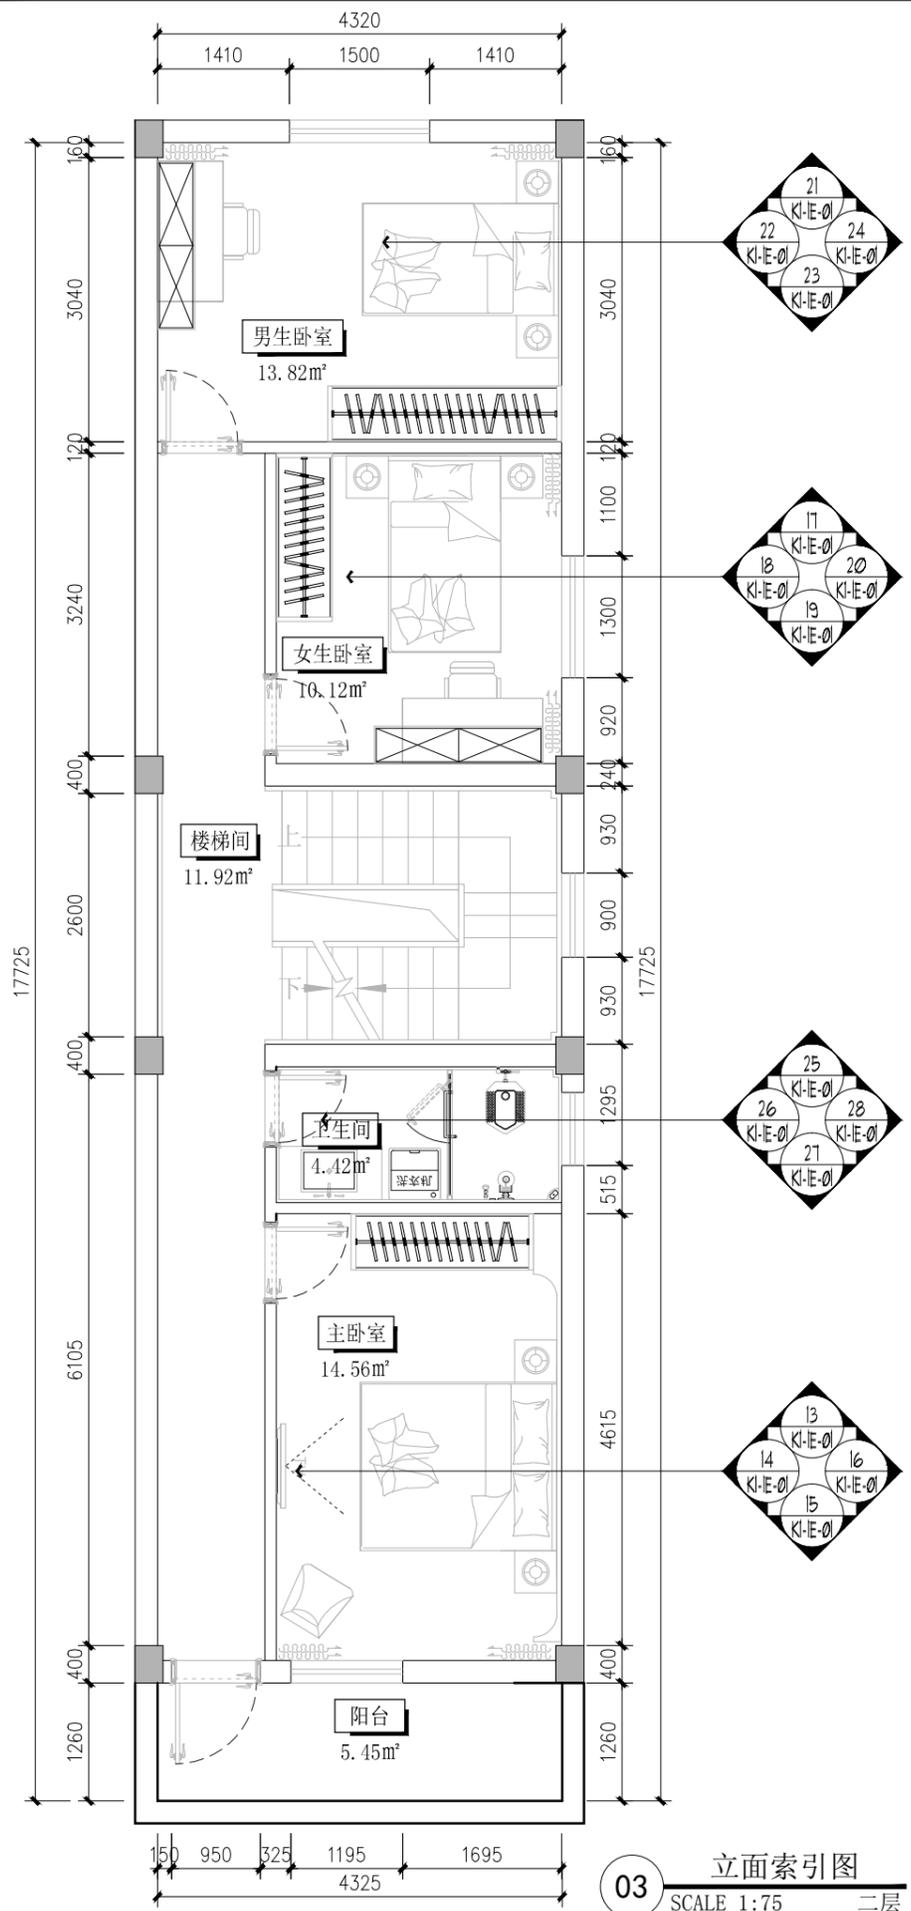

03 立面索引图
SCALE 1:75 二层

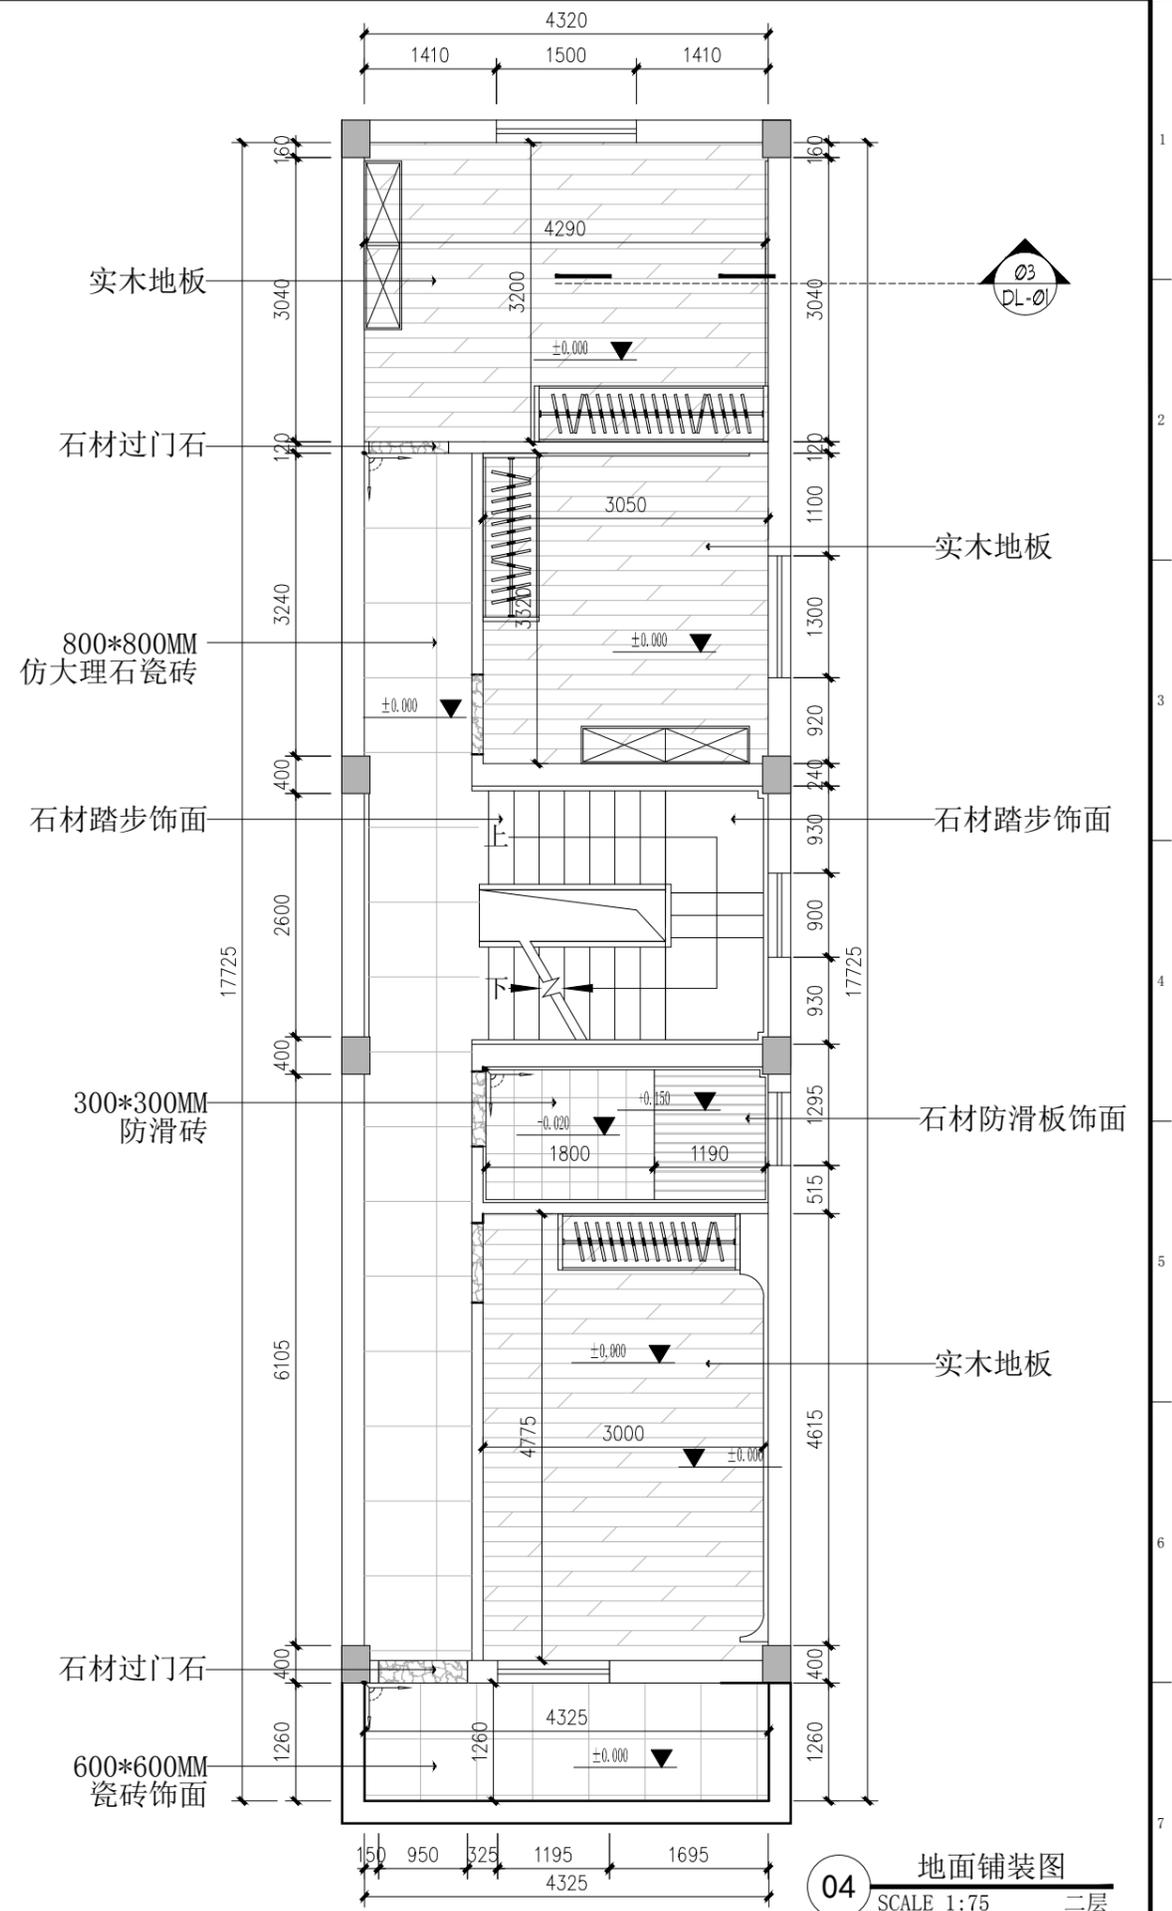

04 地面铺装图
SCALE 1:75 二层



上海含识建筑景观设计
H & S | DESIGN

上海含识建筑景观设计有限公司
ShangHai Hanshi Design

HANSHI Design
NO.1500(1-10), Kongjiang Road, Shanghai
上海市控江路1500弄(1-10号)
联创设计谷, 含识设计
Tel: 13371937507
weixin: 13371937507
Mail: andy19192003@163.com

合作设计单位

项目名称
PROJECT

子项
SUB-PRO.

修订
REVISE

△
△
△

图名
DRAWING TITLE

二层立面索引图及地面铺装图


审定/审核人 APPROVAL/REVIEWER	
设计总负责人 DESIGN HEAD	
专业负责人 PROFESSIONAL DIRECTOR	
校对 DESIGNER	
绘图人 DRAWING	

工程编号 JOB NO.	
阶段 STATUS	
专业 DISCIPLINE	
比例 SCALE	
图纸规格 DRAWING SIZE	
日期 DATE	


图号
DRAWING NO.

2F-P02

此图未经设计者书面批准, 不得复印. DRAWINGS WITHOUT WRITTEN APPROVAL OF THE DESIGNER SHALL NOT COPY

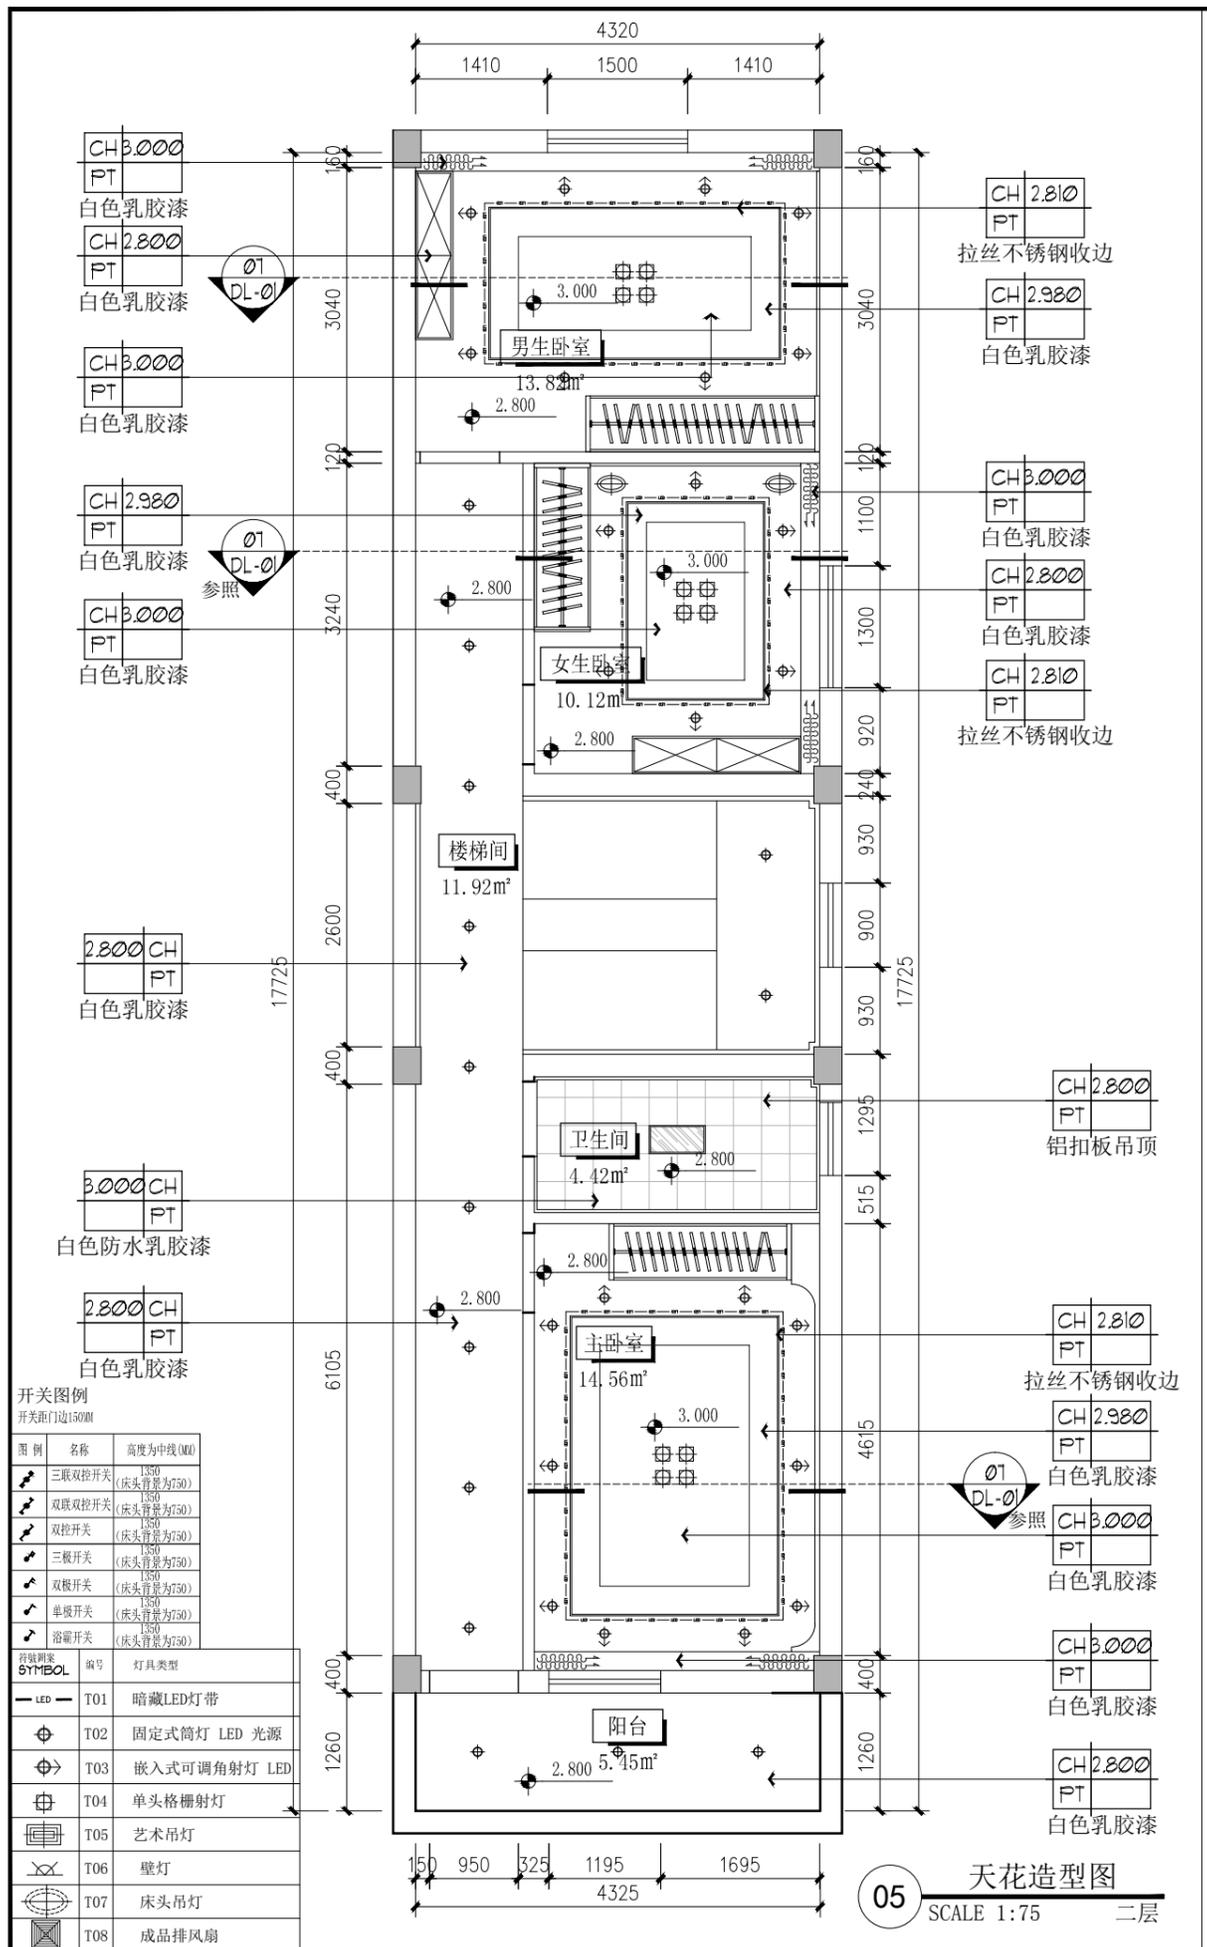

05 天花造型图
SCALE 1:75 二层

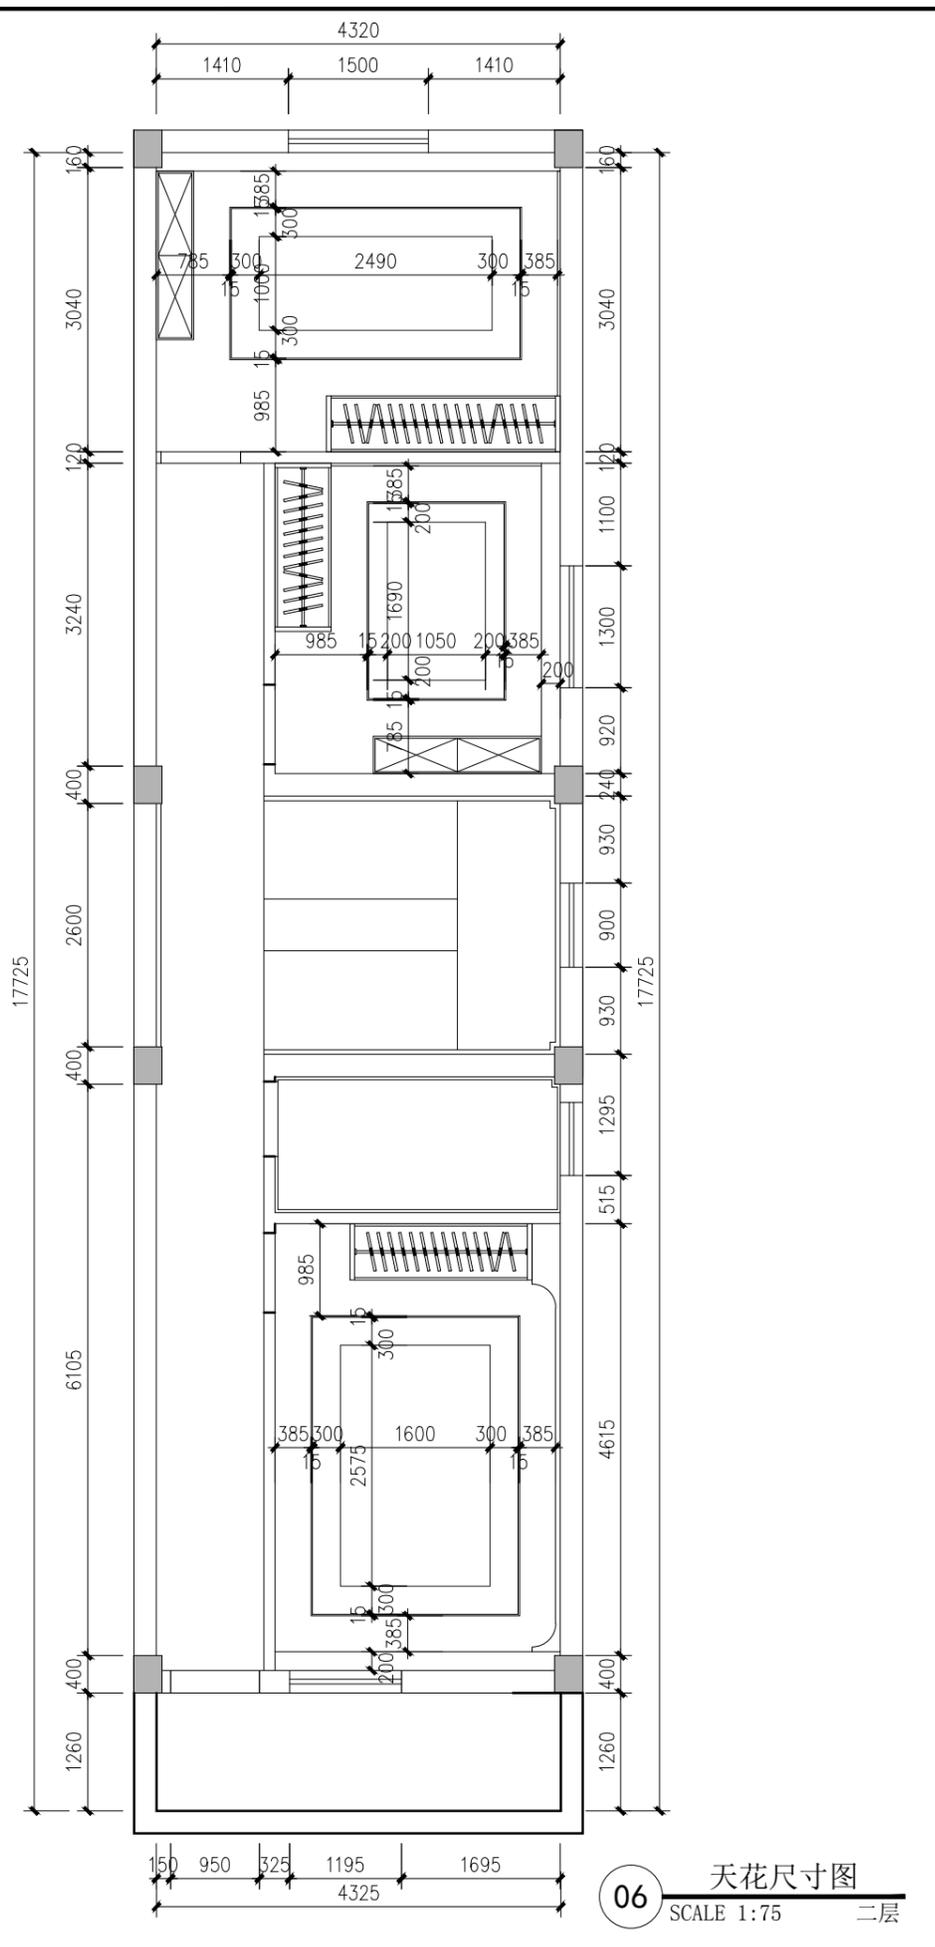

06 天花尺寸图
SCALE 1:75 二层

上海含识建筑景观设计
H & S | DESIGN

上海含识建筑景观设计有限公司
ShangHai Hanshi Design

HANSHI Design
NO.1500(1-10),kongjiang Road,Shanghai
上海市控江路1500弄(1-10号)
联创设计谷, 含识设计
Tel: 13371937507
weixin: 13371937507
Mail: andy19192003@163.com

合作设计单位

项目名称
PROJECT

子项
SUB-PRO.

修订
REVISE

△

△

△

图名
DRAWING TITLE

二层天花造型图及天花尺寸图



审定/审核人 APPROVAL/REVIEWER	
设计总负责人 DESIGN HEAD	
专业负责人 PROFESSIONAL DIRECTOR	
校对人 DESIGNER	
设计人 DESIGNER	
绘图人 DRAWING	

工程编号 JOB NO.	
阶段 STATUS	
专业 DISCIPLINE	
比例 SCALE	
图纸规格 DRAWING SIZE	
日期 DATE	

图号
DRAWING NO.

2F-P03

此图未经设计者书面批准, 不得复印

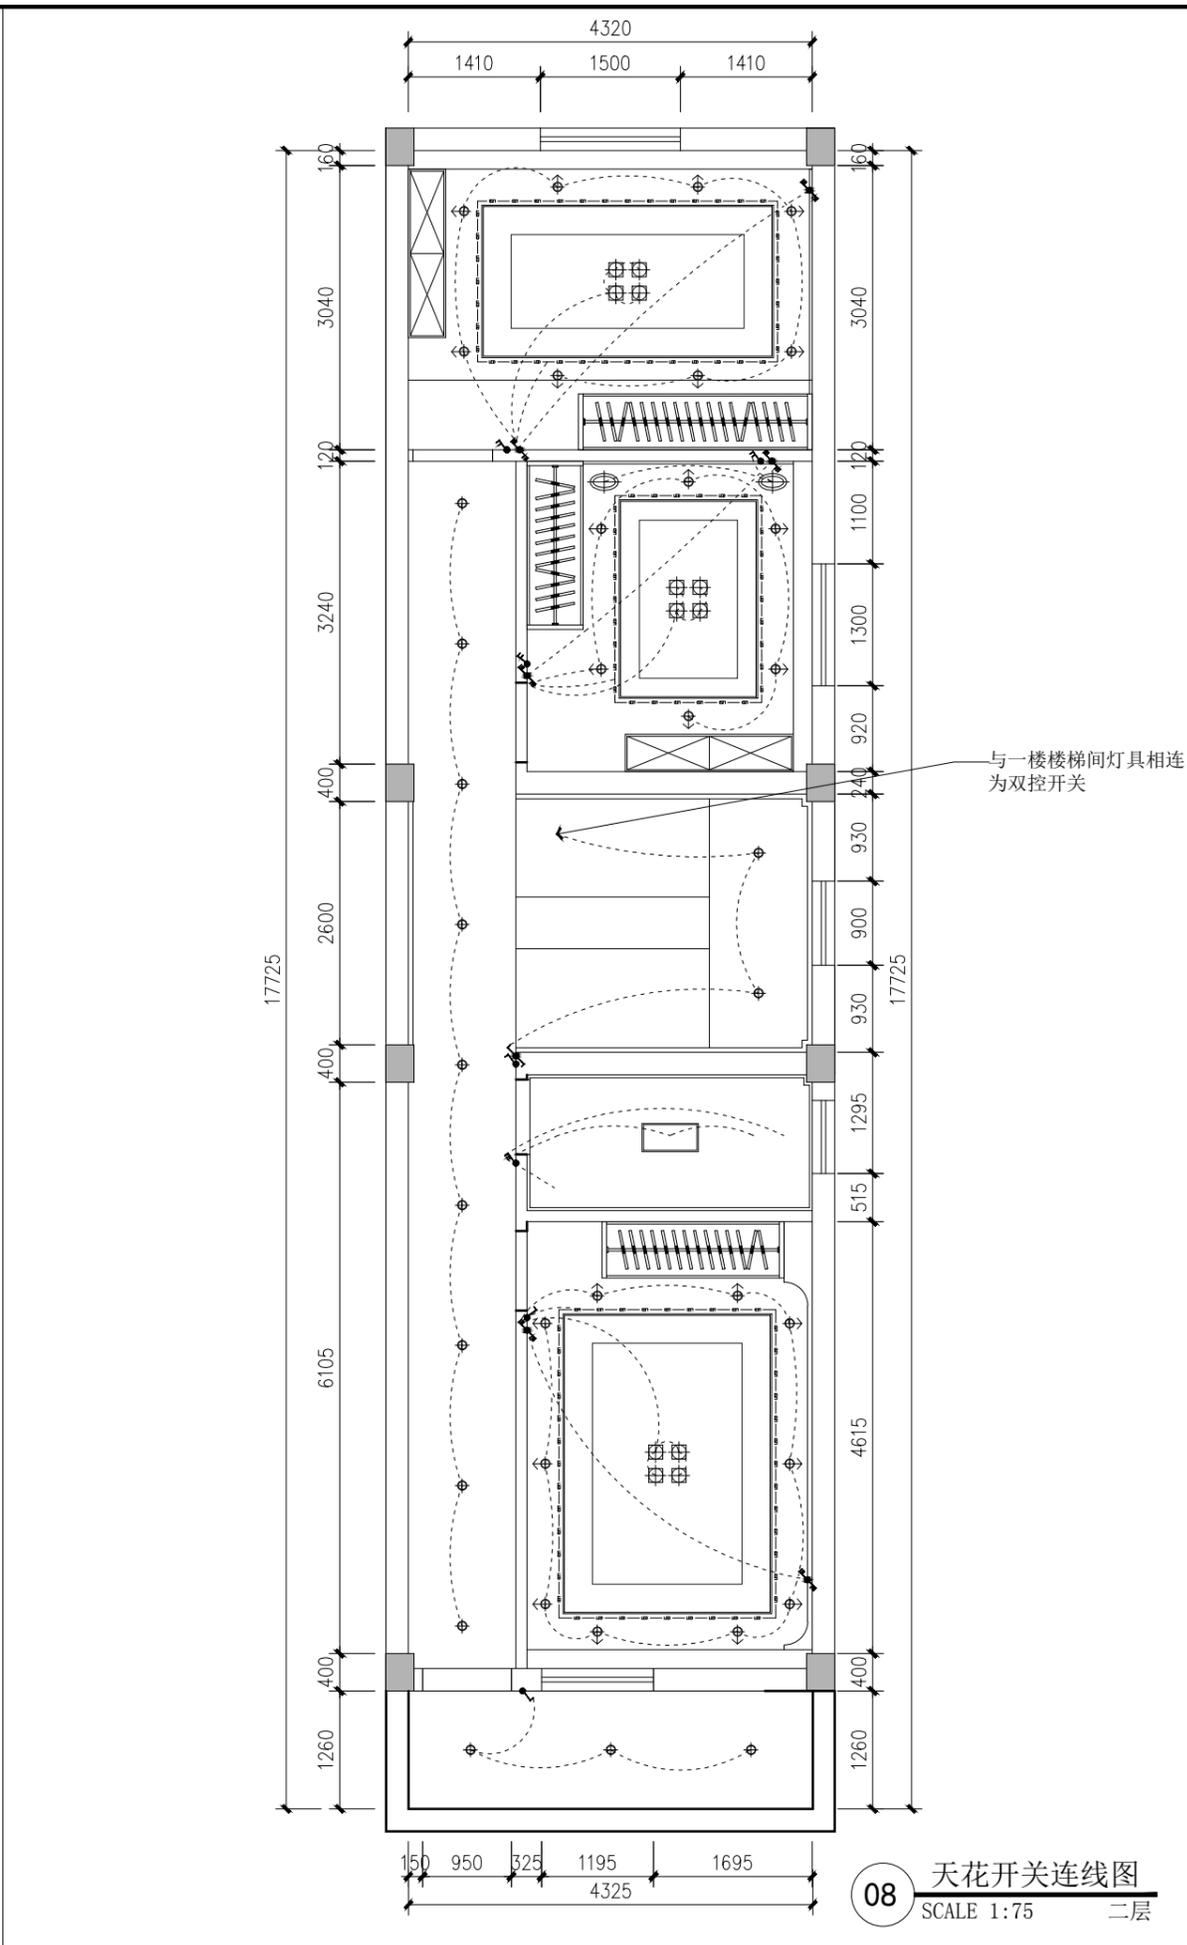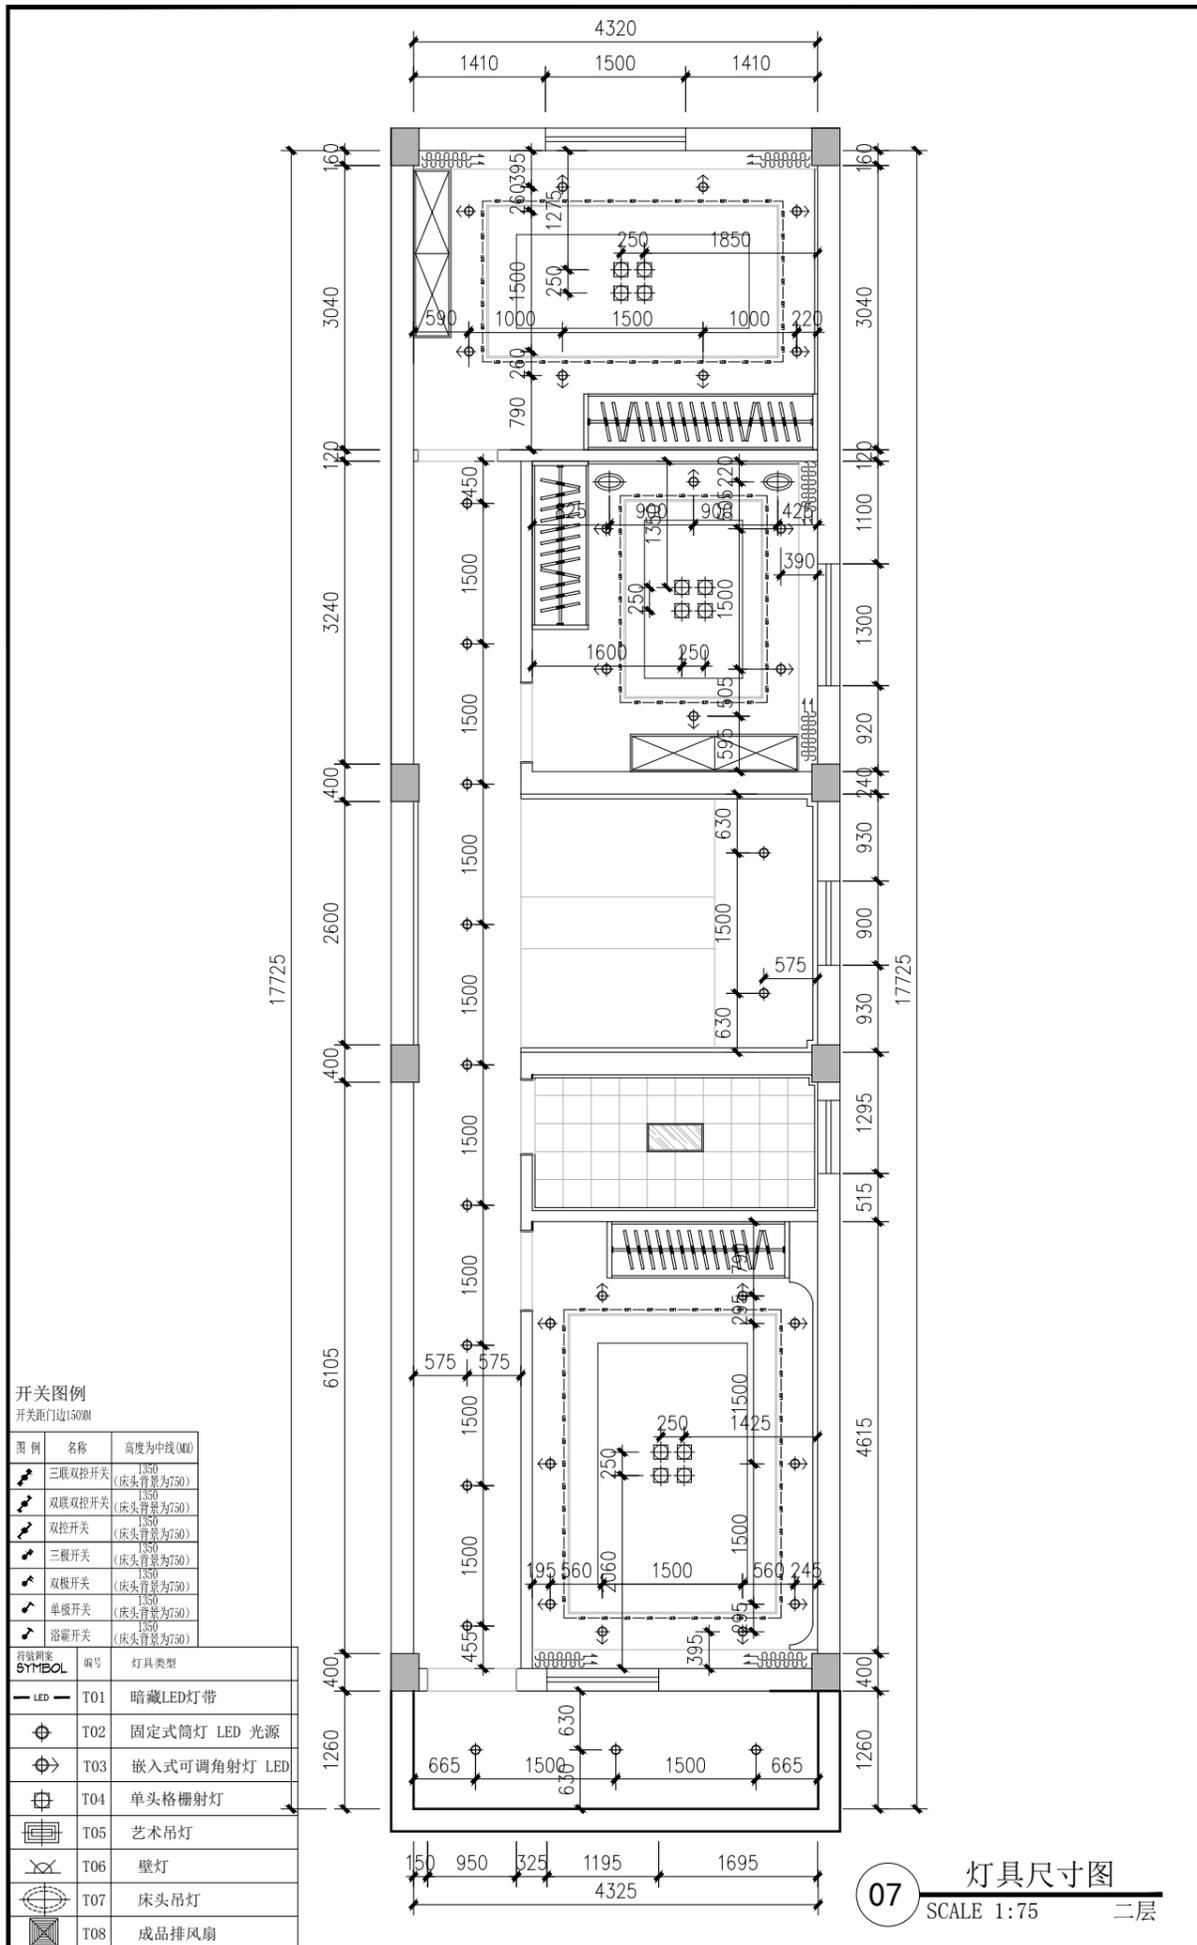

开关图例
开关距门边150MM

图例	名称	高度为中线(MM)
	三联双控开关	1350 (床头背景为750)
	双联双控开关	1350 (床头背景为750)
	双控开关	1350 (床头背景为750)
	三联开关	1350 (床头背景为750)
	双联开关	1350 (床头背景为750)
	单联开关	1350 (床头背景为750)
	浴霸开关	1350 (床头背景为750)

符号图例	编号	灯具类型
	T01	暗藏LED灯带
	T02	固定式筒灯 LED 光源
	T03	嵌入式可调角射灯 LED
	T04	单头格栅射灯
	T05	艺术吊灯
	T06	壁灯
	T07	床头吊灯
	T08	成品排风扇

上海含识建筑景观设计
H & S | DESIGN

上海含识建筑景观设计有限公司
ShangHai Hanshi Design

HANSHI Design
NO.1500(1-10),kongjiang Road,Shanghai
上海市控江路1500弄(1-10号)
联创设计谷, 含识设计
Tel: 13371937507
weixin: 13371937507
Mail: andy19192003@163.com

合作设计单位

项目名称
PROJECT

子项
SUB-PRO.

修订
REVISE



图名
DRAWING TITLE
二层灯具尺寸图及天花开关连线图

审定/审核人 APPROVAL/REVIEWER	
设计总负责人 DESIGN HEAD	
专业负责人 PROFESSIONAL DIRECTOR	
校对人 DESIGNER	
设计人 DESIGNER	
绘图人 DRAWING	

工程编号 JOB NO.	
阶段 STATUS	
专业 DISCIPLINE	
比例 SCALE	
图纸规格 DRAWING SIZE	
日期 DATE	

图号
DRAWING NO.
2F-P04

此图未经设计者书面批准, 不得复印 DRAWINGS WITHOUT WRITTEN APPROVAL OF THE DESIGNER SHALL NOT COPY

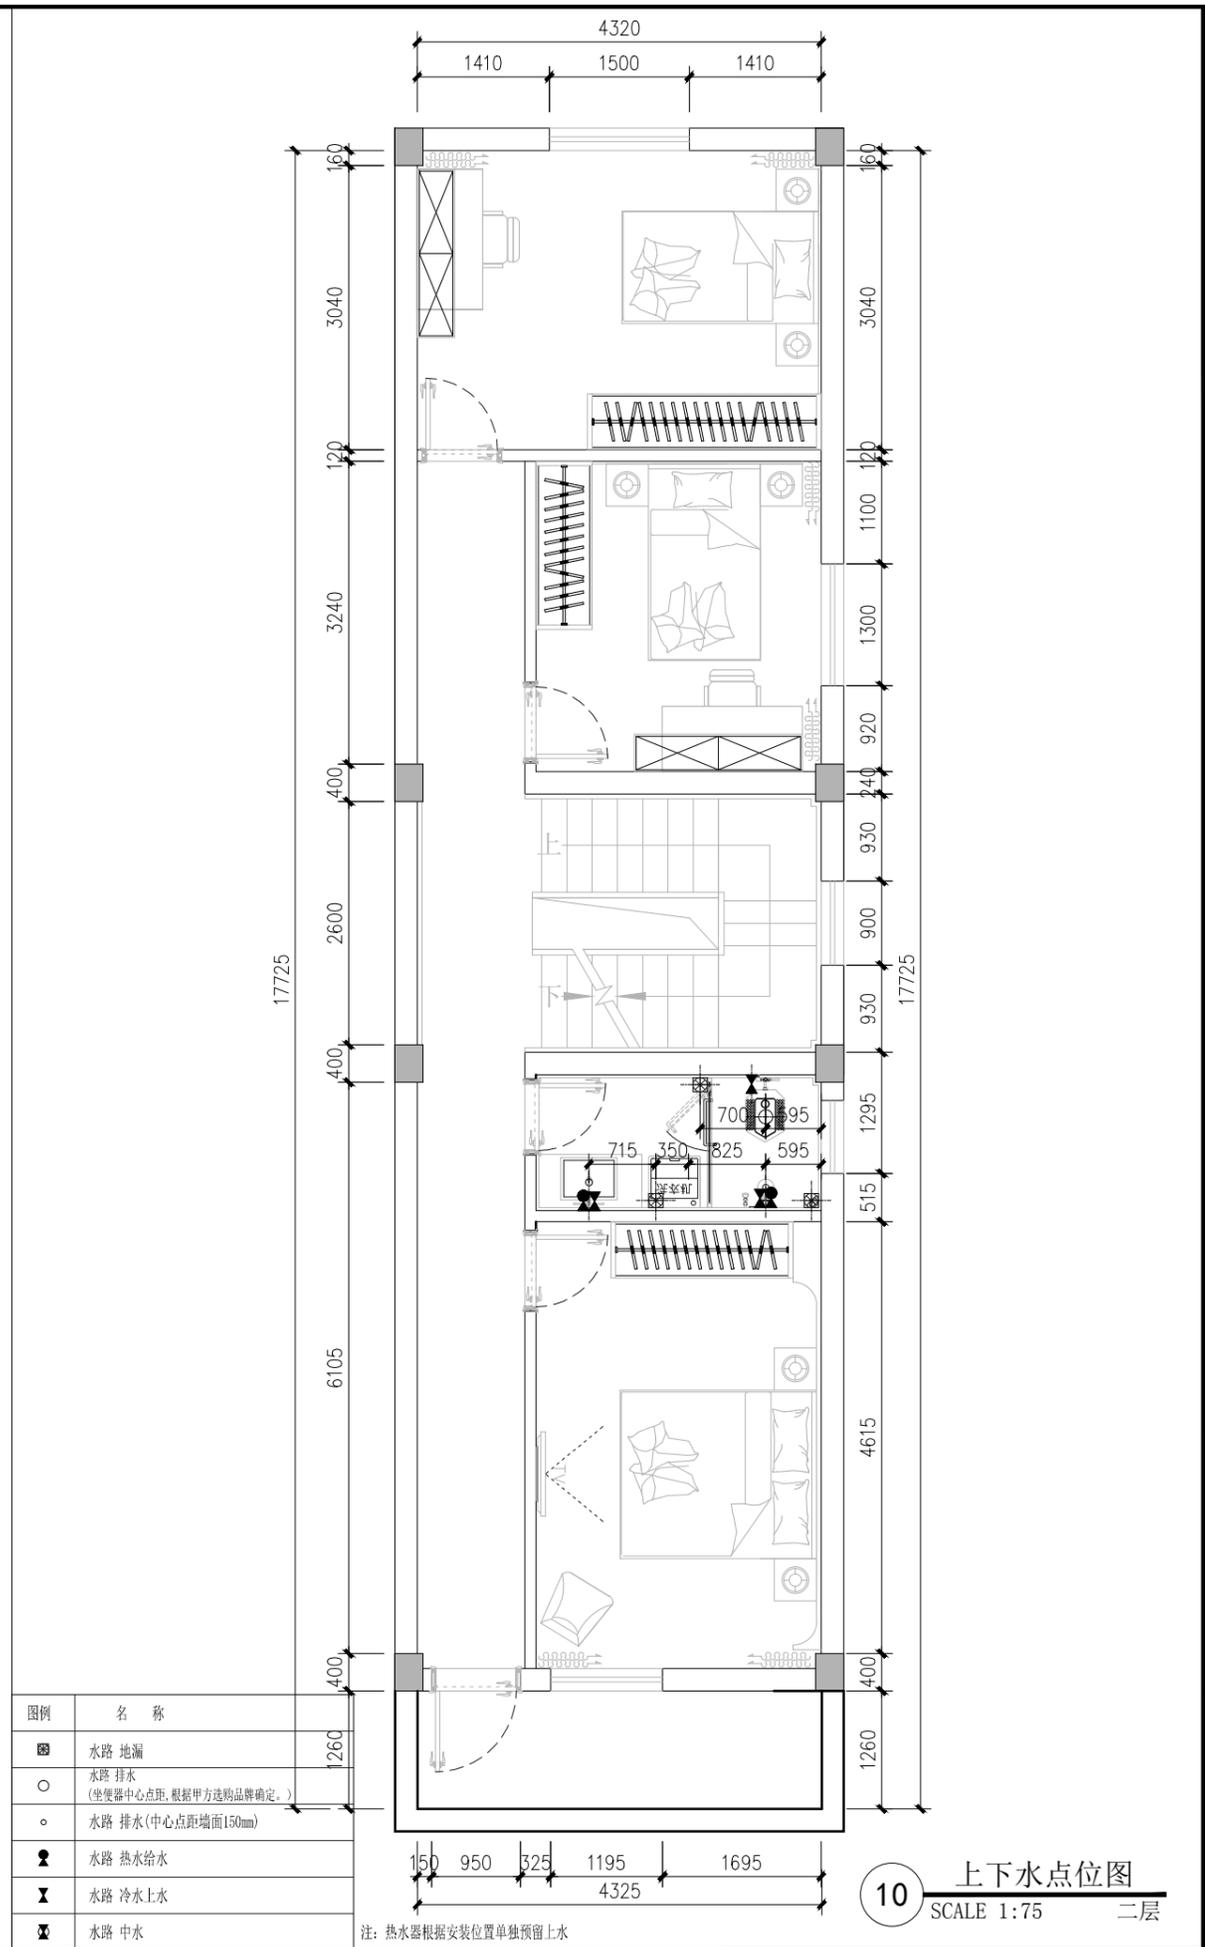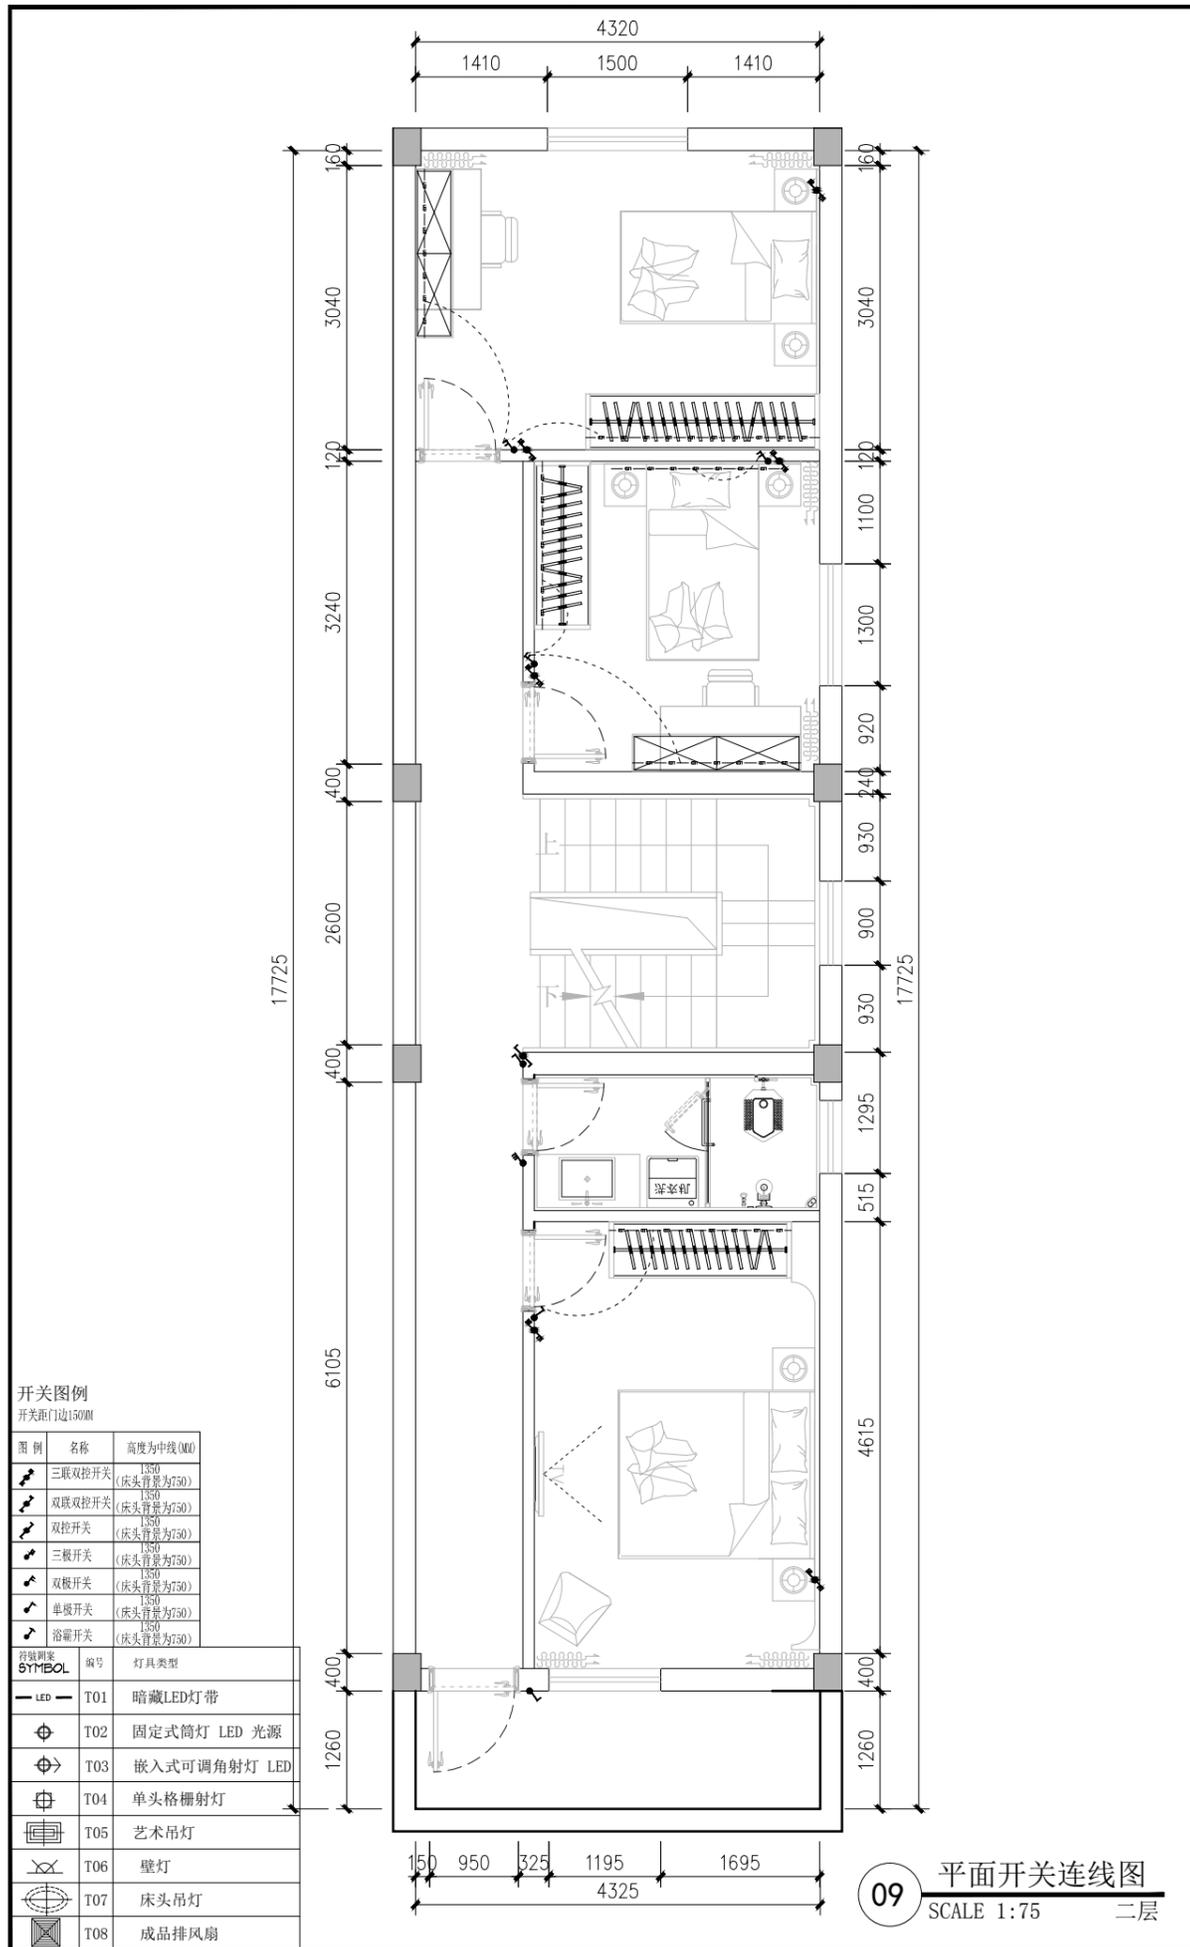

GA...jpg

上海含识建筑景观设计
H & S | DESING

上海含识建筑景观设计有限公司
ShangHai Hanshi Design

HANSHI Design
NO.1500(1-10),kongjiang Road,Shanghai
上海市控江路1500弄(1-10号)
联创设计谷, 含识设计
Tel: 13371937507
weixin: 13371937507
Mail: andy19192003@163.com

合作设计单位

项目名称
PROJECT

子项
SUB-PRO.

修订
REVISE

图名
DRAWING TITLE
二层平面开关连线图及上下水点位图

审定/审核人 APPROVAL/REVIEWER	
设计总负责人 DESIGN HEAD	
专业负责人 PROFESSIONAL DIRECTOR	
校对人 DESIGNER	
设计人 DESIGNER	
绘图人 DRAWING	

工程编号
JOB NO.

阶段
STATUS

专业
DISCIPLINE


比例
SCALE

图纸规格
DRAWING SIZE

日期
DATE

图号
DRAWING NO.
2F-P05

此图未经设计者书面批准, 不得复印

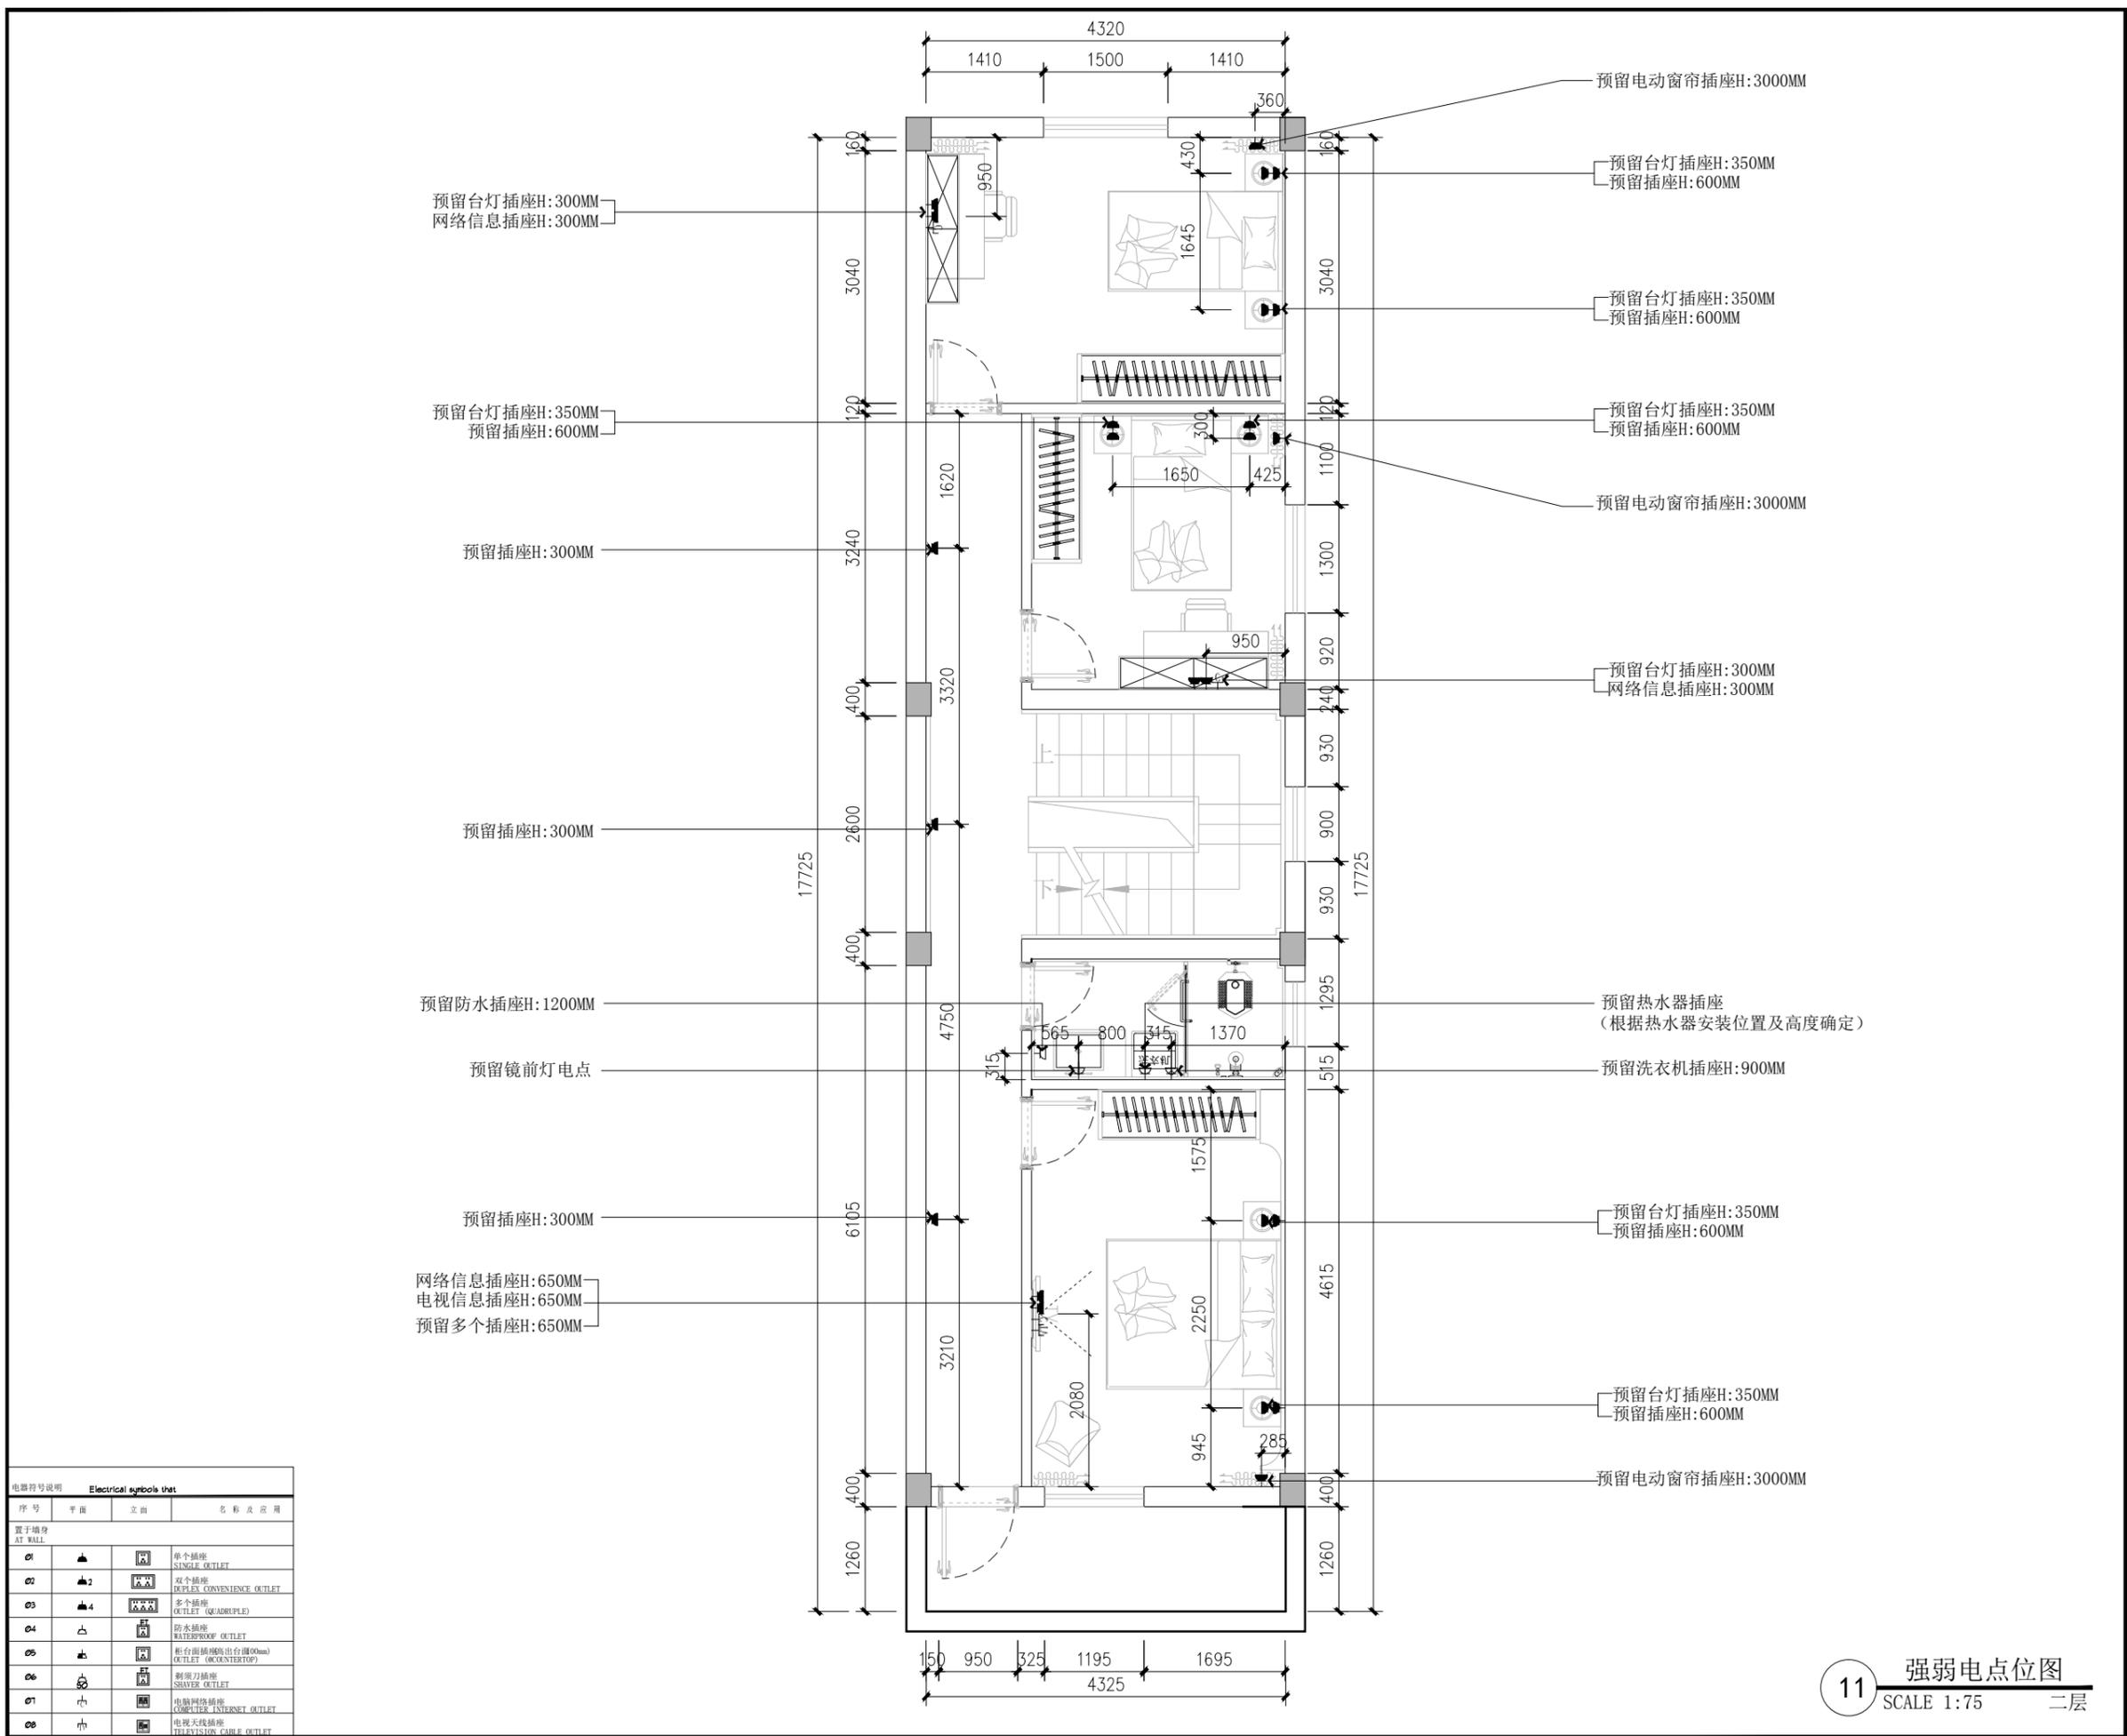

电器符号说明 Electrical symbols that			
序号	平面	立面	名称及应用
置于墙身 AT WALL			
01	▲	□	单个插座 SINGLE OUTLET
02	▲2	□	双个插座 DUPLEX CONVENIENCE OUTLET
03	▲4	□	多个插座 OUTLET (QUADRUPL)
04	△	□	防水插座 WATERPROOF OUTLET
05	▲	□	柜台面插座(高出台面0mm) OUTLET (COUNTERTOP)
06	▲	□	剃须刀插座 SHAVER OUTLET
07	▲	□	电脑网络插座 COMPUTER INTERNET OUTLET
08	▲	□	电视天线插座 TELEVISION CABLE OUTLET

11 强弱电点位图 SCALE 1:75 二层




上海含识建筑景观设计
H & S | DESIGN

上海含识建筑景观设计有限公司
ShangHai Hanshi Design


HANSHI Design
NO.1500(1-10).kongjiang Road,Shanghai
上海市控江路1500弄(1-10号)
联创设计谷, 含识设计
Tel: 13371937507
weixin: 13371937507
Mail: andy19192003@163.com

合作设计单位
项目名称 PROJECT
子项 SUB-PRO.
修订 REVISE
图名 DRAWING TITLE
二层强弱电点位图
审定/审核人 APPROVAL/REVIEWER
设计总负责人 DESIGN HEAD
专业负责人 PROFESSIONAL DIRECTOR
校对 DESIGNER
设计人 DESIGNER
绘图人 DRAWING
工程编号 JOB NO.
阶段 STATUS
专业 DISCIPLINE
比例 SCALE
图纸规格 DRAWING SIZE
日期 DATE
图号 DRAWING NO.
2F-P06

此图未经设计者书面批准, 不得复印 DRAWINGS WITHOUT WRITTEN APPROVAL OF THE DESIGNER SHALL NOT COPY

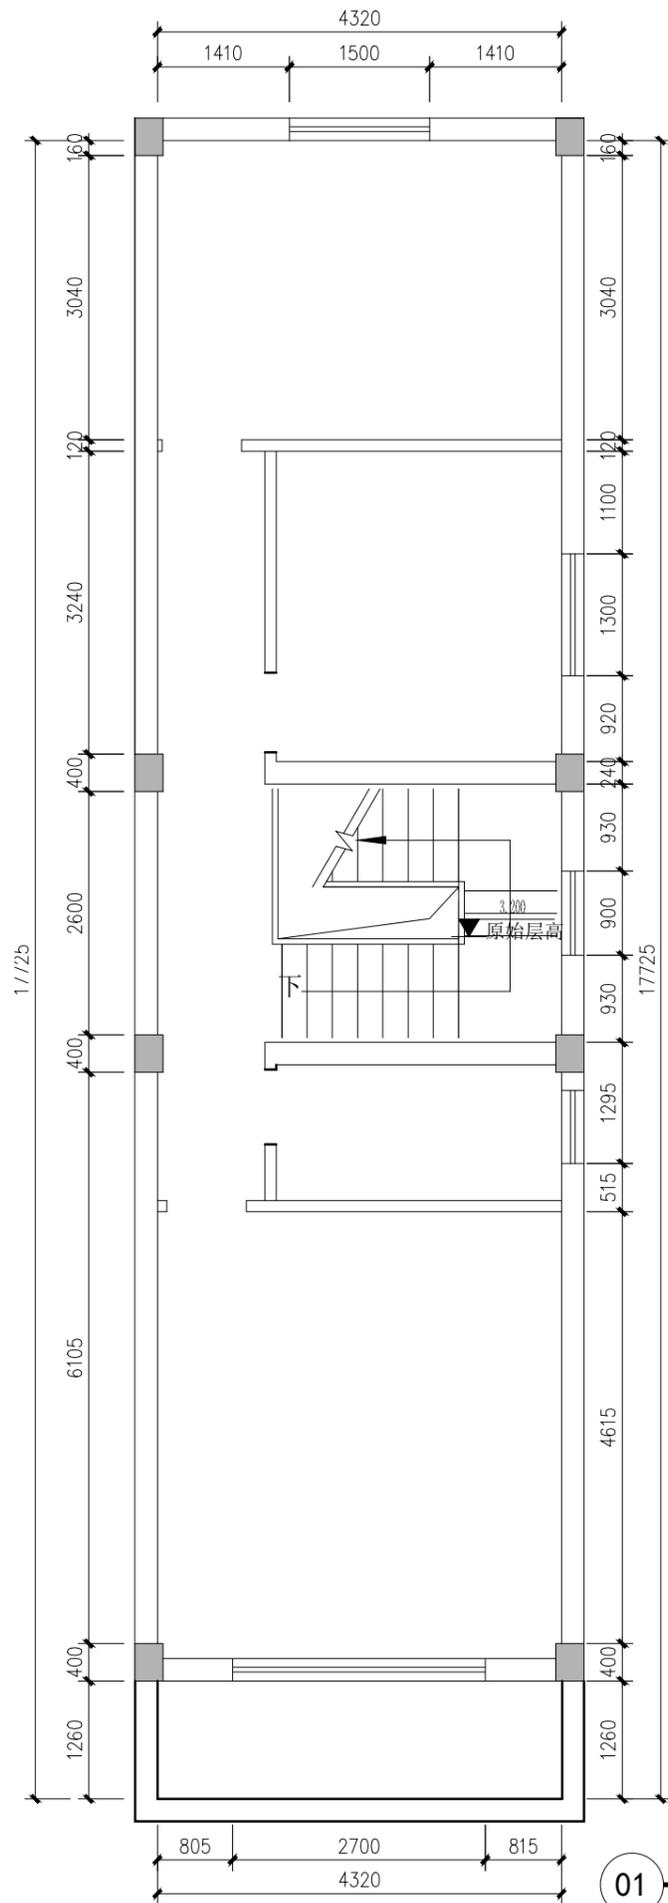

01 原始平面图
SCALE 1:75 三层

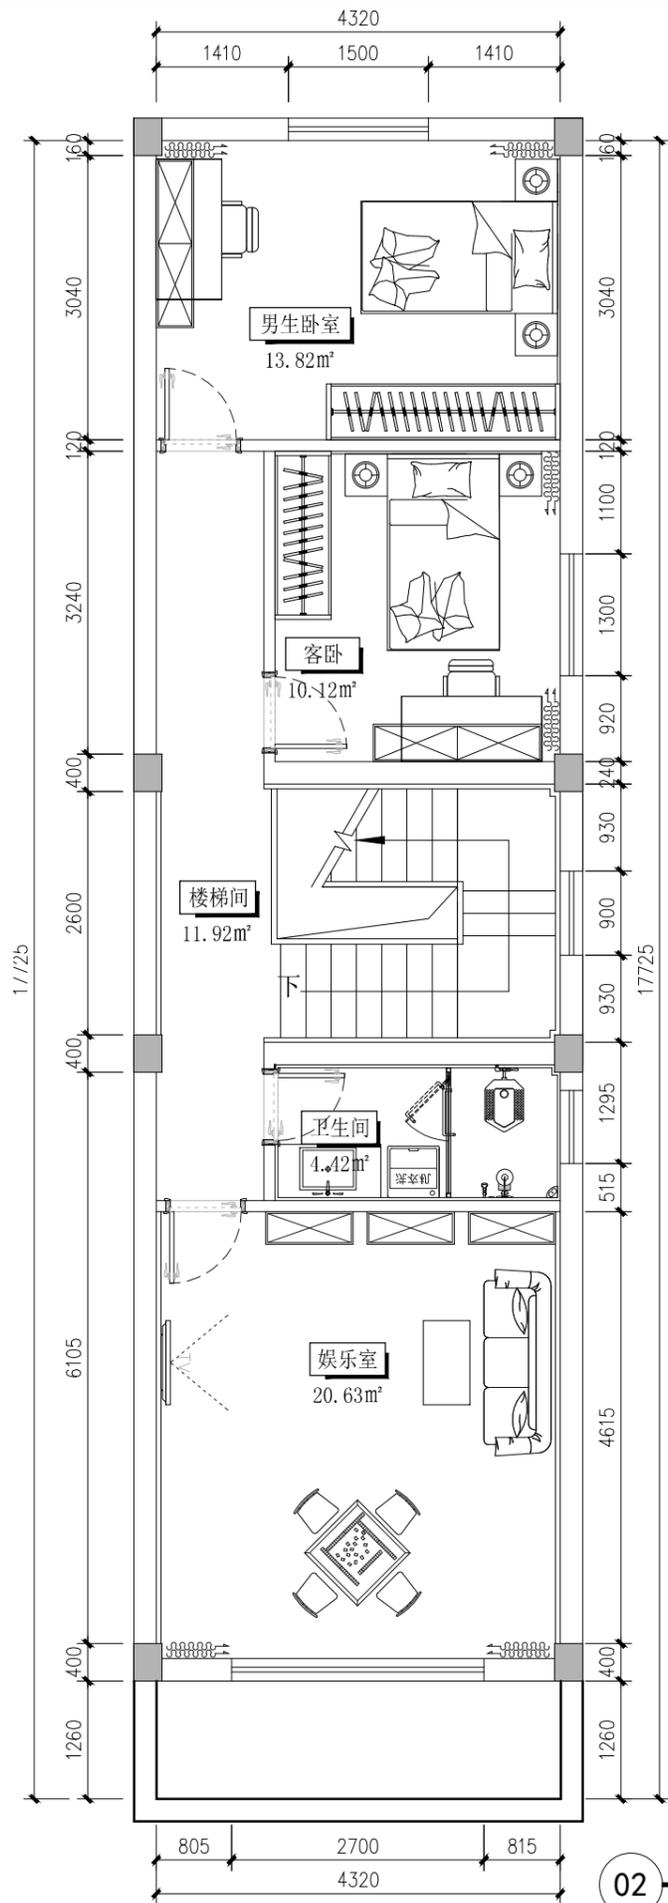

02 平面布置图
SCALE 1:75 三层



上海含识建筑景观设计
H & S | DESING

上海含识建筑景观设计有限公司
ShangHai Hanshi Design

HANSHI Design
NO.1500(1-10),kongjiang Road,Shanghai
上海市控江路1500弄(1-10号)
联创设计谷, 含识设计
Tel: 13371937507
weixin: 13371937507
Mail: andy19192003@163.com

合作设计单位
项目名称
PROJECT
子项
SUB-PRO.

修订
REVISE
△
△
△



图名
DRAWING TITLE
三层原始平面图及平面布置图

审定/审核人
APPROVAL/REVIEWER
设计总负责人
DESIGN HEAD
专业负责人
PROFESSIONAL DIRECTOR
校对人
DESIGNER
设计人
DESIGNER
绘图人
DRAWING

工程编号
JOB NO.
阶段
STATUS
专业
DISCIPLINE
比例
SCALE
图纸规格
DRAWING SIZE
日期
DATE


图号
DRAWING NO.
3F-P01

此图未经设计者书面批准, 不得复印 DRAWINGS WITHOUT WRITTEN APPROVAL OF THE DESIGNER SHALL NOT COPY

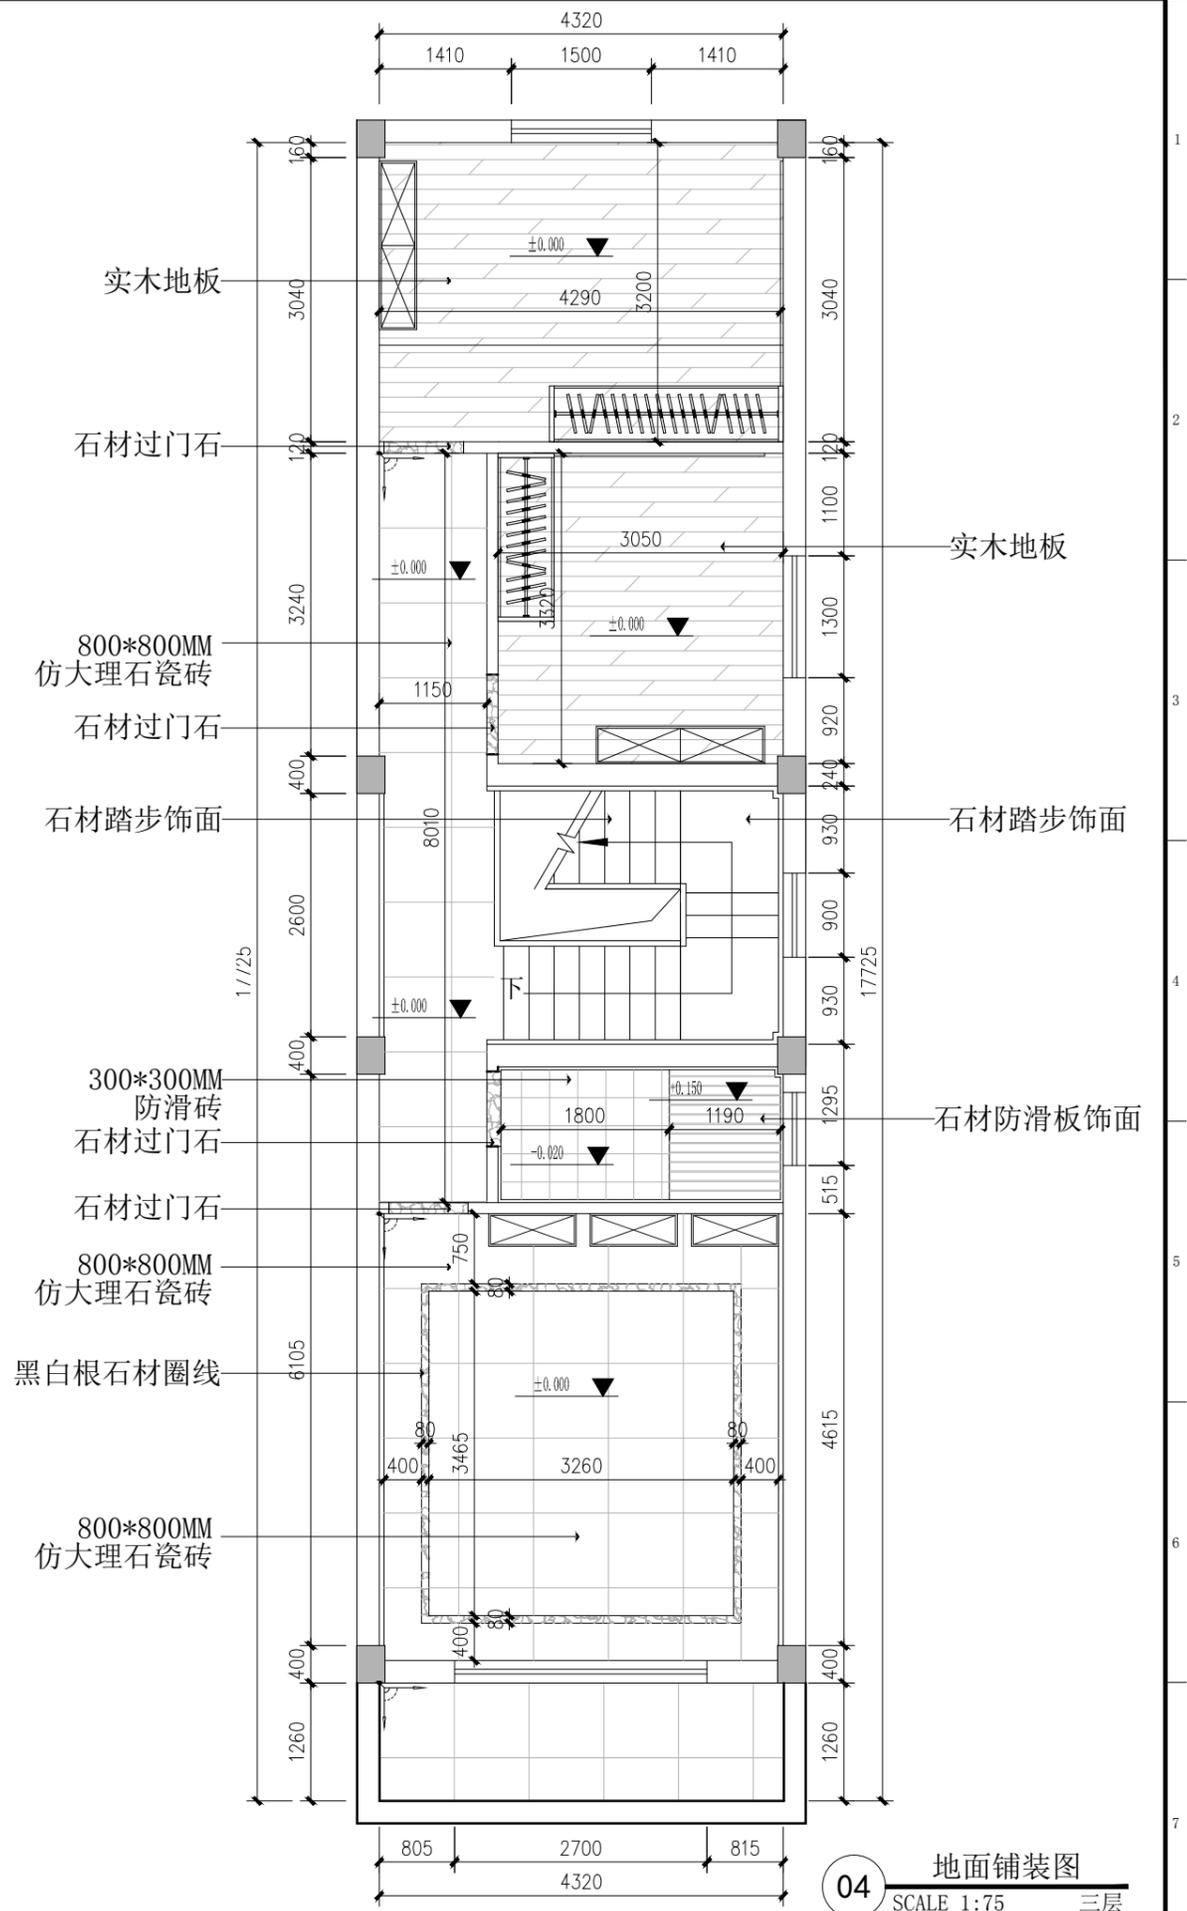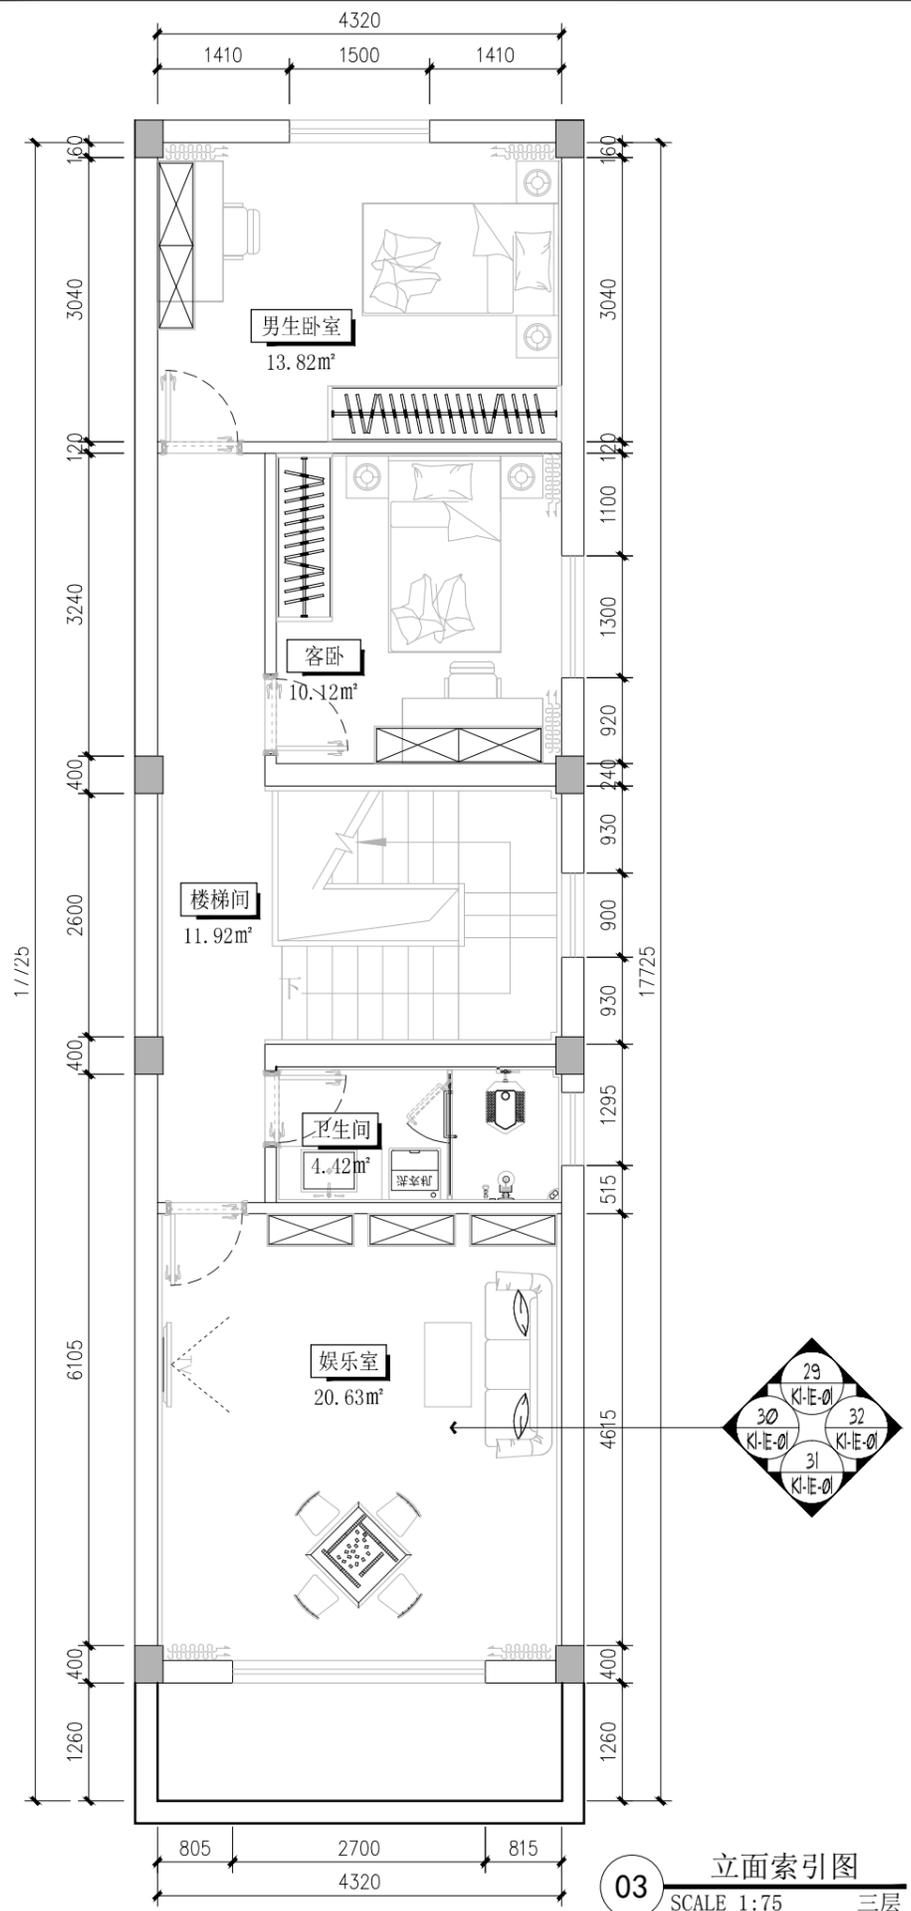


<p>上海含识建筑景观设计 H & S DESING</p>	
<p>上海含识建筑景观设计有限公司 ShangHai Hanshi Design</p>	
<p>HANSHI Design NO.1500(1-10),kongjiang Road,Shanghai 上海市控江路1500弄(1-10号) 联创设计谷, 含识设计 Tel: 13371937507 weixin: 13371937507 Mail: andy19192003@163.com</p>	
合作设计单位	
项目名称 PROJECT	
子项 SUB-PRO.	
修订 REVISE	
图名 DRAWING TITLE	三层立面索引图及地面铺装图
审定/审核人 APPROVAL/REVIEWER	
设计总负责人 DESIGN HEAD	
专业负责人 PROFESSIONAL DIRECTOR	
校对 DESIGNER	
设计人 DESIGNER	
绘图人 DRAWING	
工程编号 JOB NO.	
阶段 STATUS	
专业 DISCIPLINE	
比例 SCALE	
图纸规格 DRAWING SIZE	
日期 DATE	
图号 DRAWING NO.	3F-P02

此图未经设计者书面批准, 不得复印

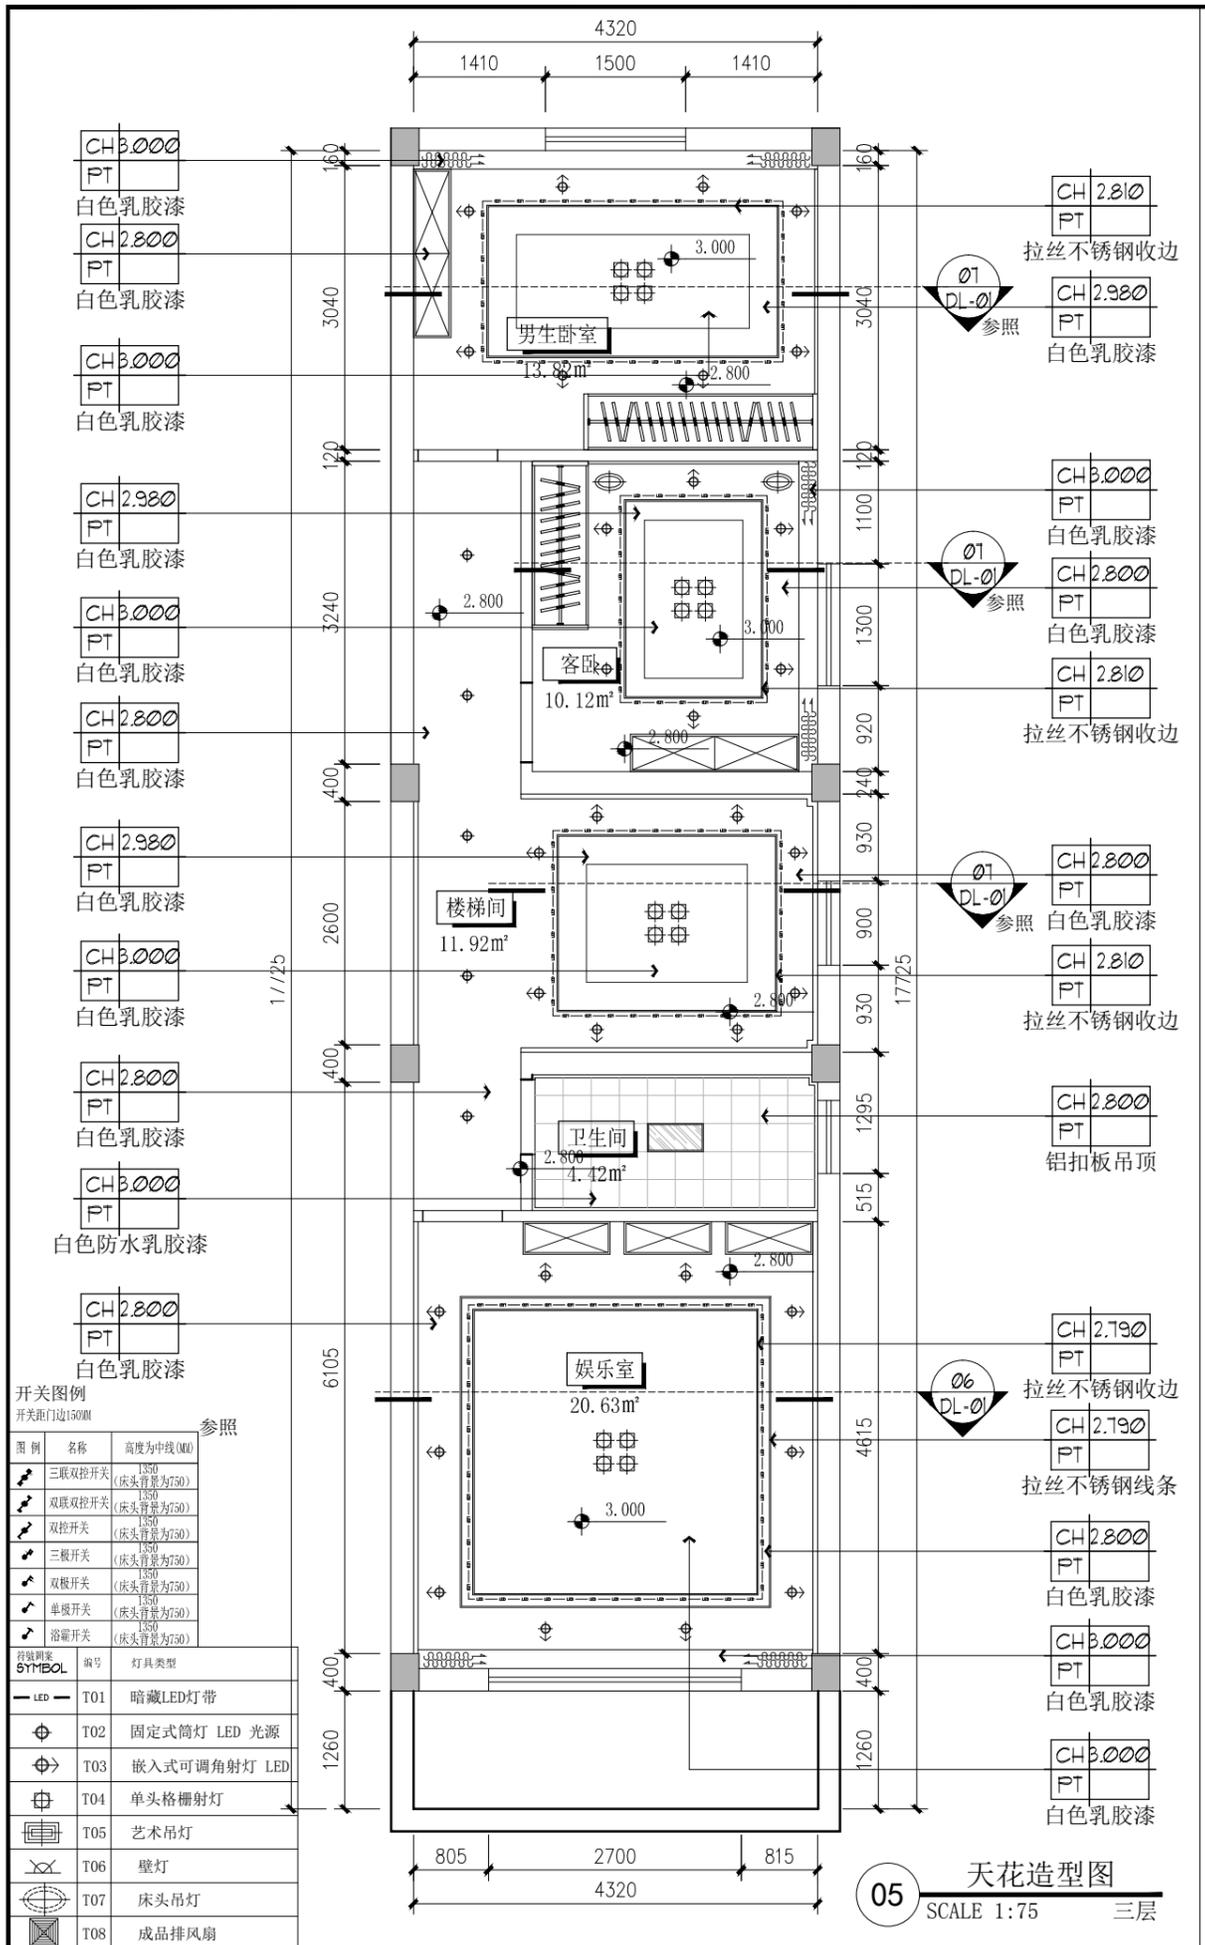

05 天花造型图
SCALE 1:75 三层

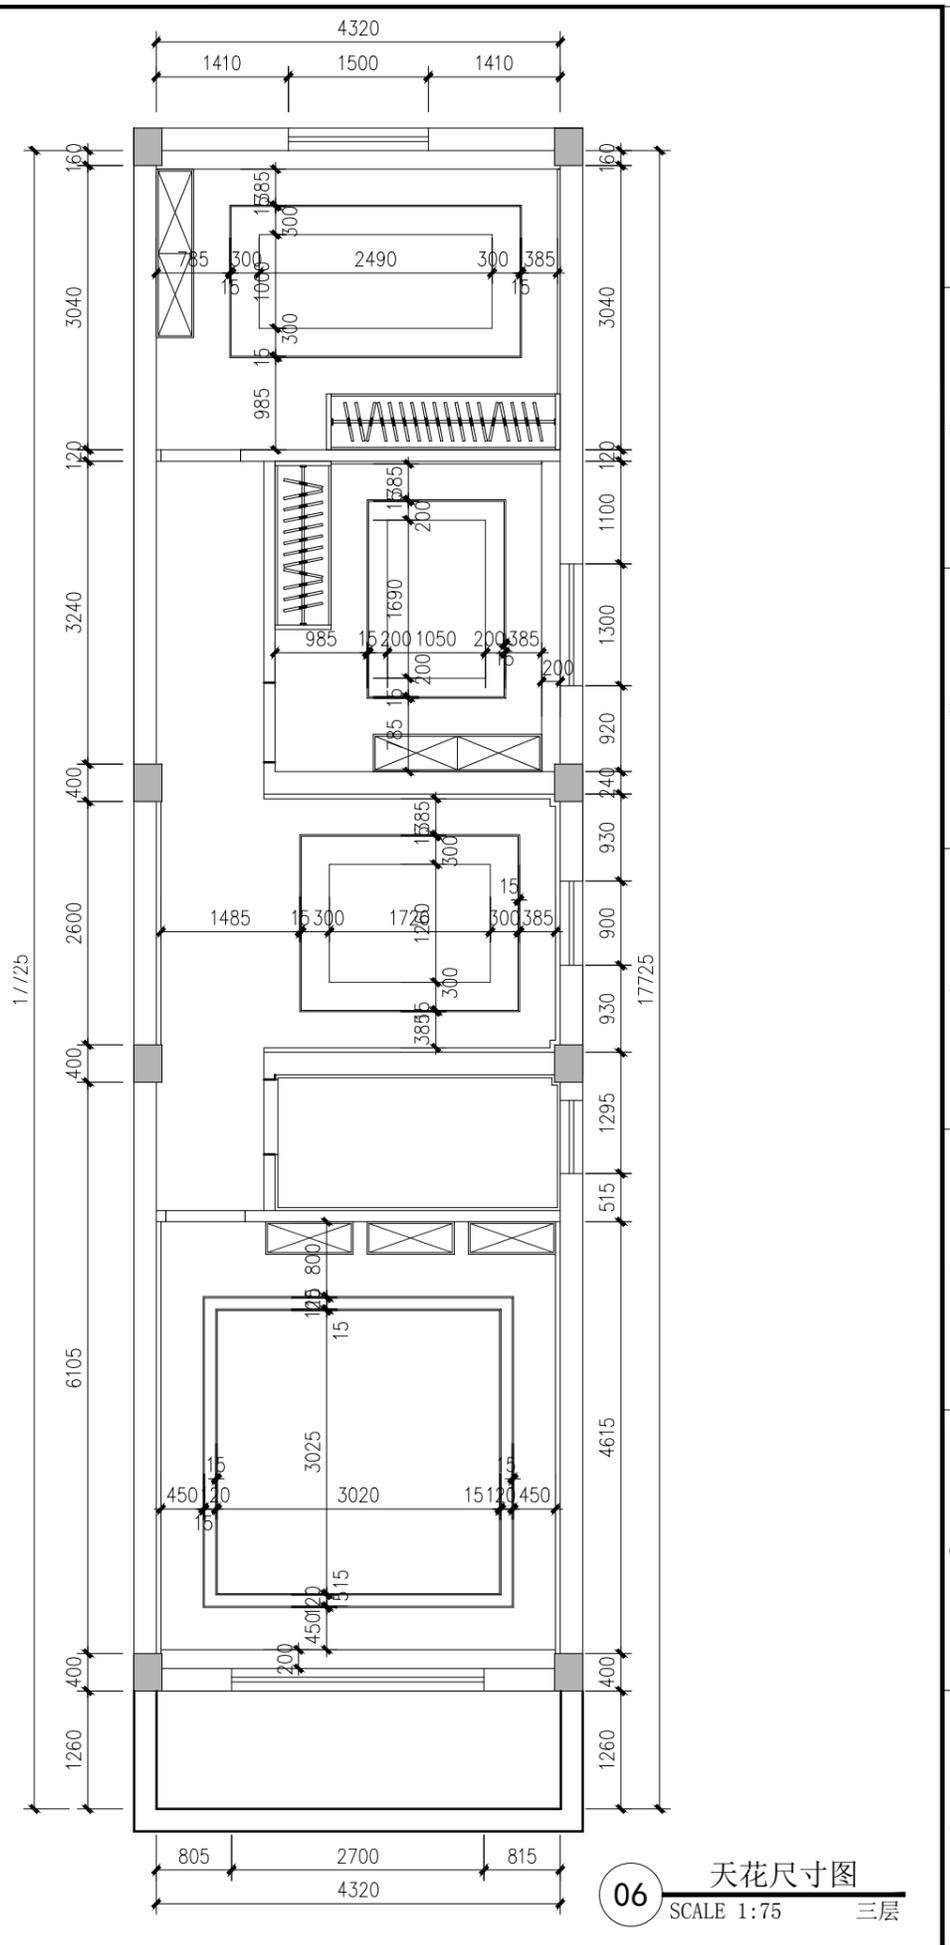

06 天花尺寸图
SCALE 1:75 三层



上海含识建筑景观设计
H & S | DESIGN

上海含识建筑景观设计有限公司
ShangHai Hanshi Design

HANSHI Design
NO.1500(1-10),kongjiang Road,Shanghai
上海市控江路1500弄(1-10号)
联创设计谷, 含识设计
Tel: 13371937507
weixin: 13371937507
Mail: andy19192003@163.com

合作设计单位
项目名称 PROJECT
子项 SUB-PRO.
修订 REVISE
图名 DRAWING TITLE
三层天花造型图及天花尺寸图
审定/审核人 APPROVAL/REVIEWER
设计总负责人 DESIGN HEAD
专业负责人 PROFESSIONAL DIRECTOR
校对人 DESIGNER
设计人 DESIGNER
绘图人 DRAWING
工程编号 JOB NO.
阶段 STATUS
专业 DISCIPLINE
比例 SCALE
图纸规格 DRAWING SIZE
日期 DATE
图号 DRAWING NO.
3F-P03

此图未经设计者书面批准, 不得复印

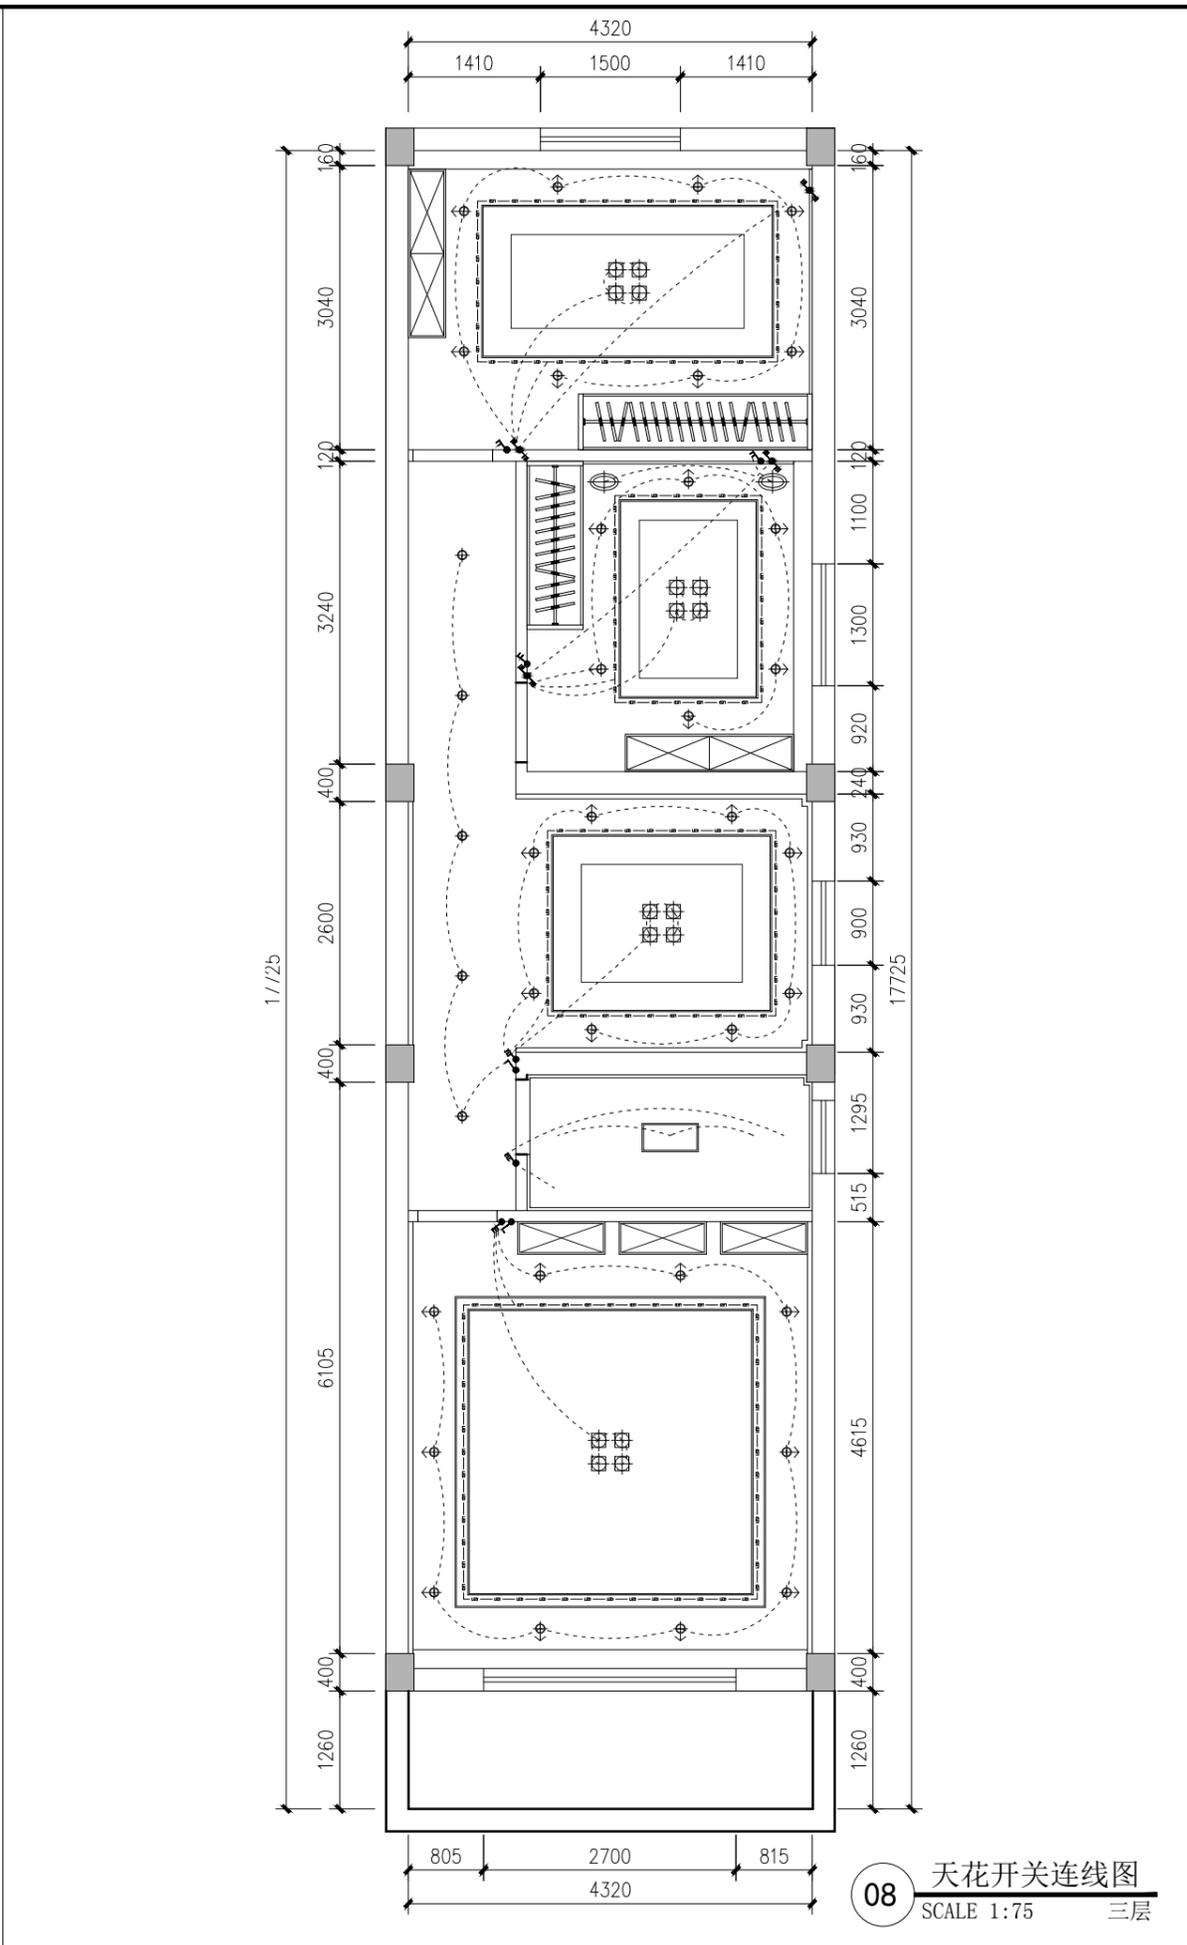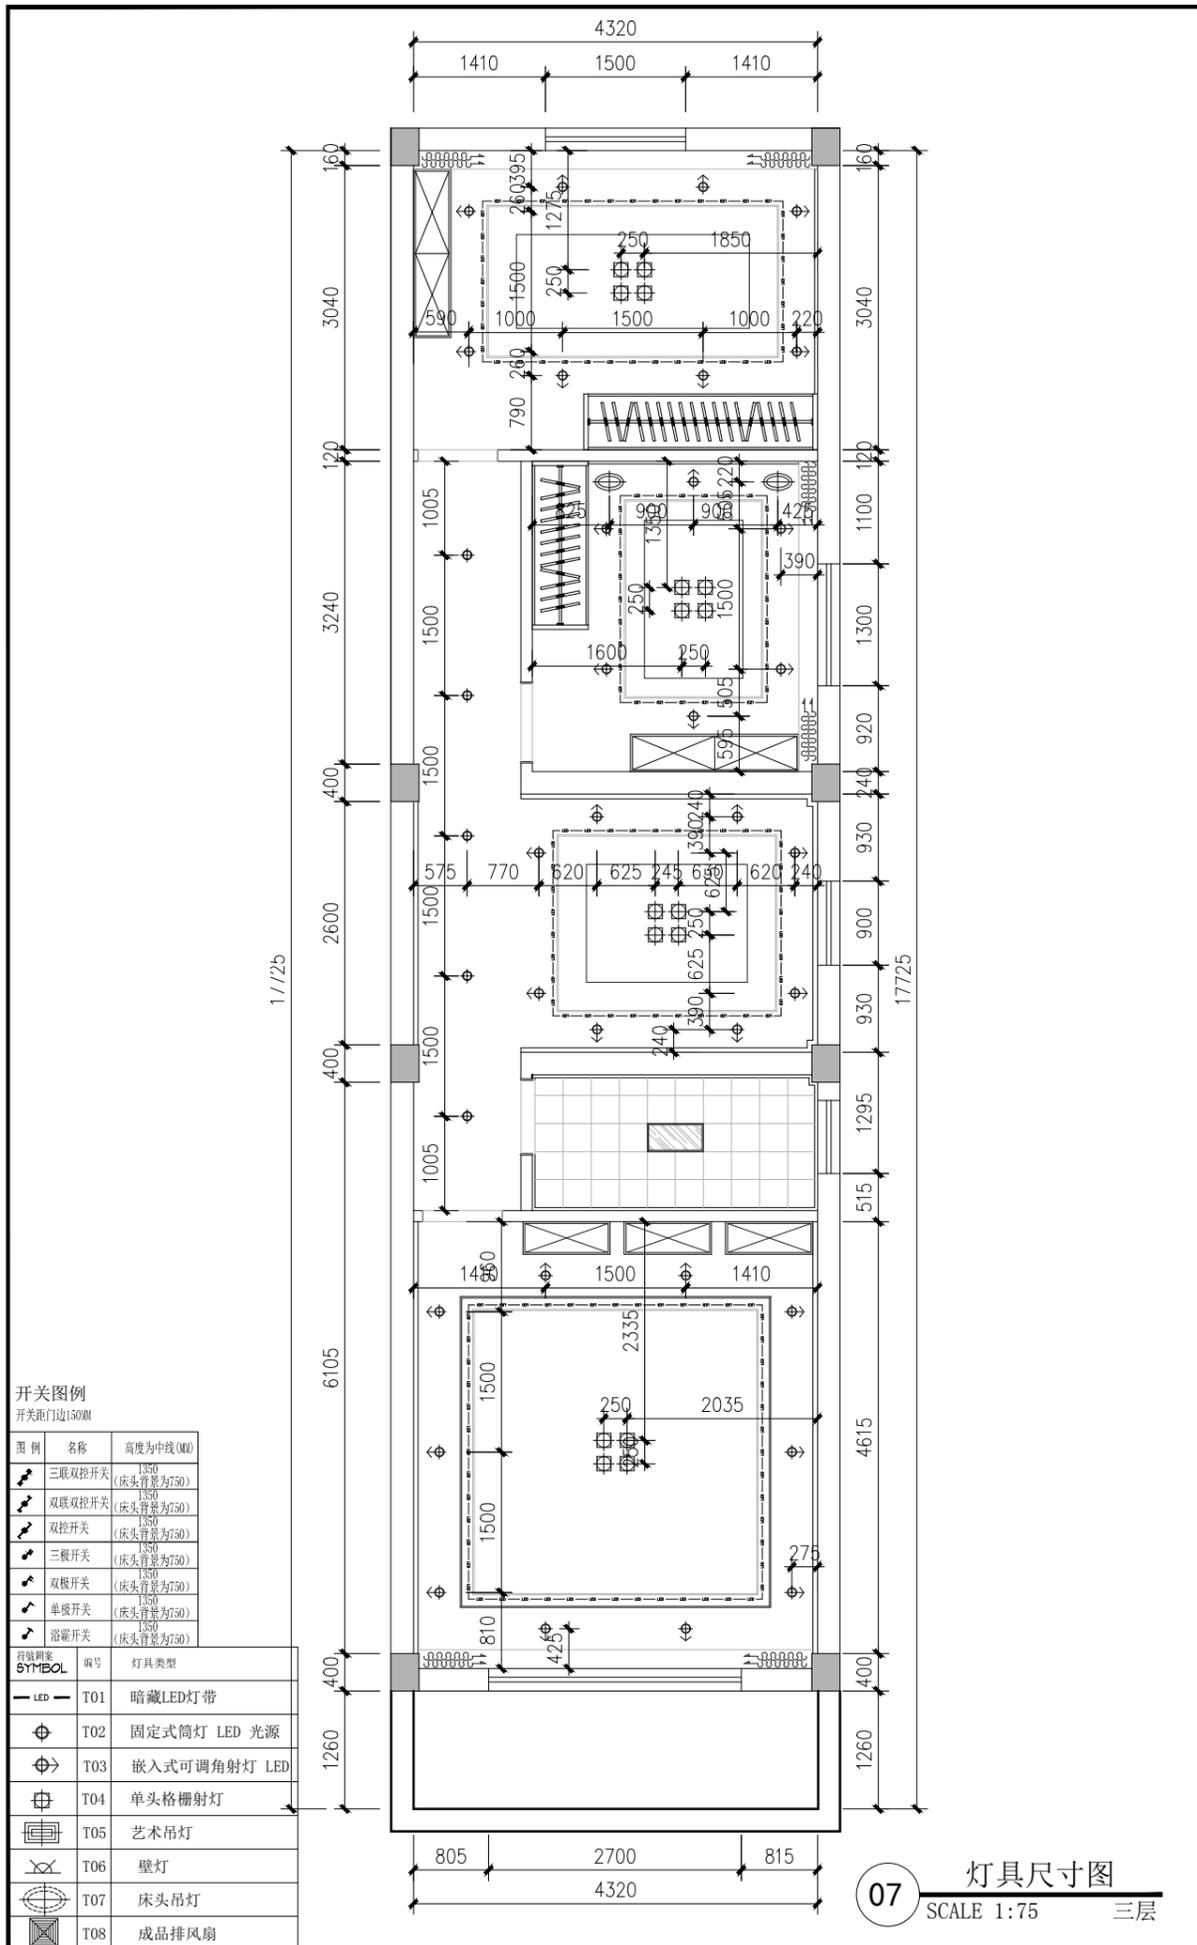

GA...jpg

上海含识建筑景观设计
H & S | DESING

上海含识建筑景观设计有限公司
ShangHai Hanshi Design

HANSHI Design
NO.1500(1-10).kongjiang Road,Shanghai
上海市控江路1500弄(1-10号)
联创设计谷, 含识设计
Tel: 13371937507
weixin: 13371937507
Mail: andy19192003@163.com

合作设计单位

项目名称
PROJECT

子项
SUB-PRO.

修订
REVISE

图名
DRAWING TITLE
三层灯具尺寸图及天花开关连线图

审定/审核人 APPROVAL/REVIEWER	
设计总负责人 DESIGN HEAD	
专业负责人 PROFESSIONAL DIRECTOR	
校对人 DESIGNER	
设计人 DESIGNER	
绘图人 DRAWING	

工程编号
JOB NO.

阶段
STATUS

专业
DISCIPLINE



比例
SCALE

图纸规格
DRAWING SIZE

日期
DATE

图号
DRAWING NO.
3F-P04

此图未经设计者书面批准, 不得复印

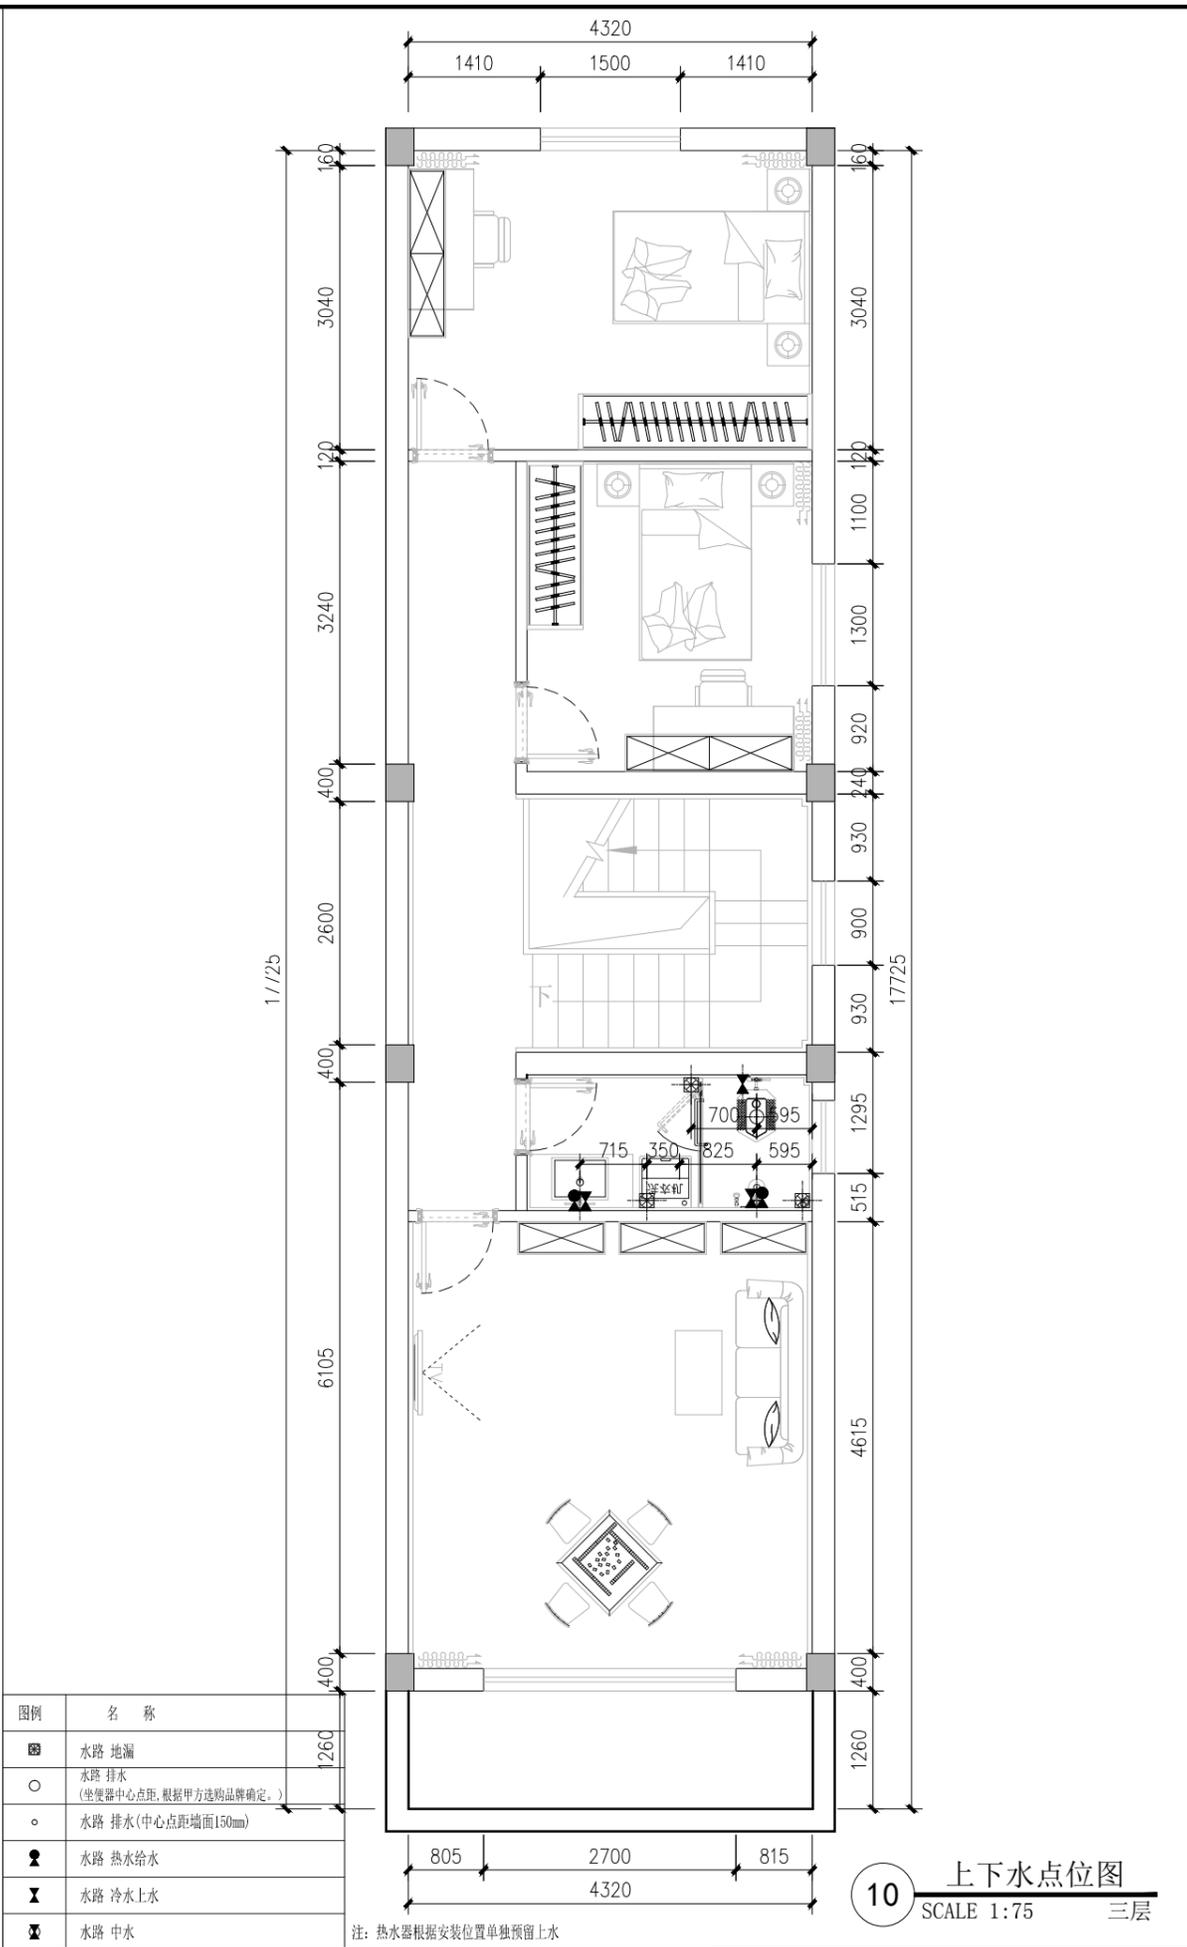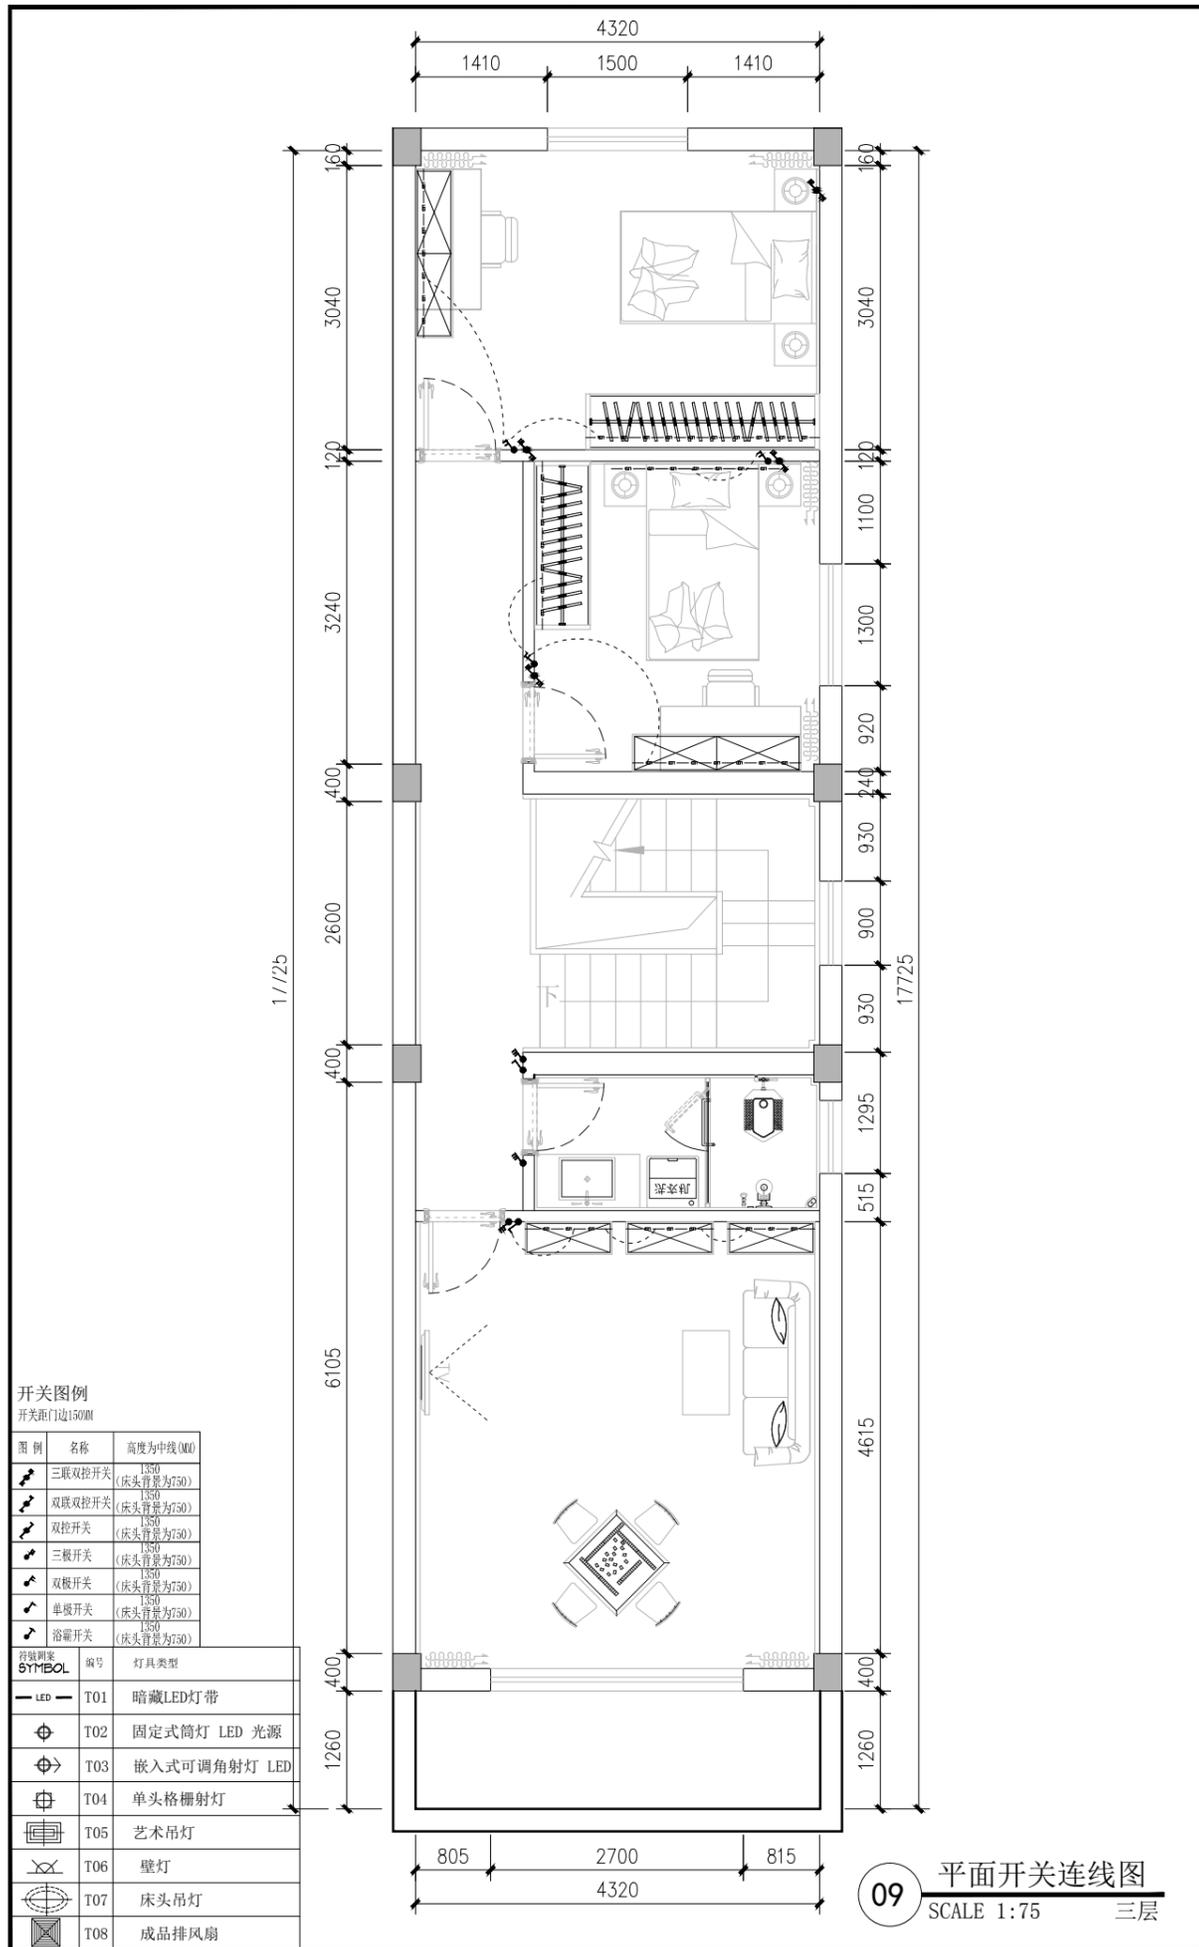

开关图例
开关距门边150MM

图例	名称	高度为中线(MM)
	三联双控开关 (床头背景为750)	1350
	双联双控开关 (床头背景为750)	1350
	双控开关 (床头背景为750)	1350
	三联开关 (床头背景为750)	1350
	双联开关 (床头背景为750)	1350
	单联开关 (床头背景为750)	1350
	浴帘开关 (床头背景为750)	1350

图例	名称	灯具类型
	T01	暗藏LED灯带
	T02	固定式筒灯 LED 光源
	T03	嵌入式可调角射灯 LED
	T04	单头格栅射灯
	T05	艺术吊灯
	T06	壁灯
	T07	床头吊灯
	T08	成品排风扇

图例	名称
	水路 地漏
	水路 排水 (坐便器中心点距, 根据甲方选品品牌确定。)
	水路 排水(中心点距墙面150mm)
	水路 热水给水
	水路 冷水上水
	水路 中水


上海含识建筑景观设计
H & S | DESING

上海含识建筑景观设计有限公司
ShangHai Hanshi Design

HANSHI Design
NO.1500(1-10),kongjiang Road,Shanghai
上海市控江路1500弄(1-10号)
联创设计谷, 含识设计
Tel: 13371937507
weixin: 13371937507
Mail: andy19192003@163.com

合作设计单位	
项目名称 PROJECT	
子项 SUB-PRO.	
修订 REVISE	
图名 DRAWING TITLE	三层平面开关连线图及上下水点位图
审定/审核人 APPROVAL/REVIEWER	
设计总负责人 DESIGN HEAD	
专业负责人 PROFESSIONAL DIRECTOR	
校对人 DESIGNER	
设计人 DESIGNER	
绘图人 DRAWING	
工程编号 JOB NO.	
阶段 STATUS	
专业 DISCIPLINE	
比例 SCALE	
图纸规格 DRAWING SIZE	
日期 DATE	
图号 DRAWING NO.	3F-P05

此图未经设计者书面批准, 不得复印

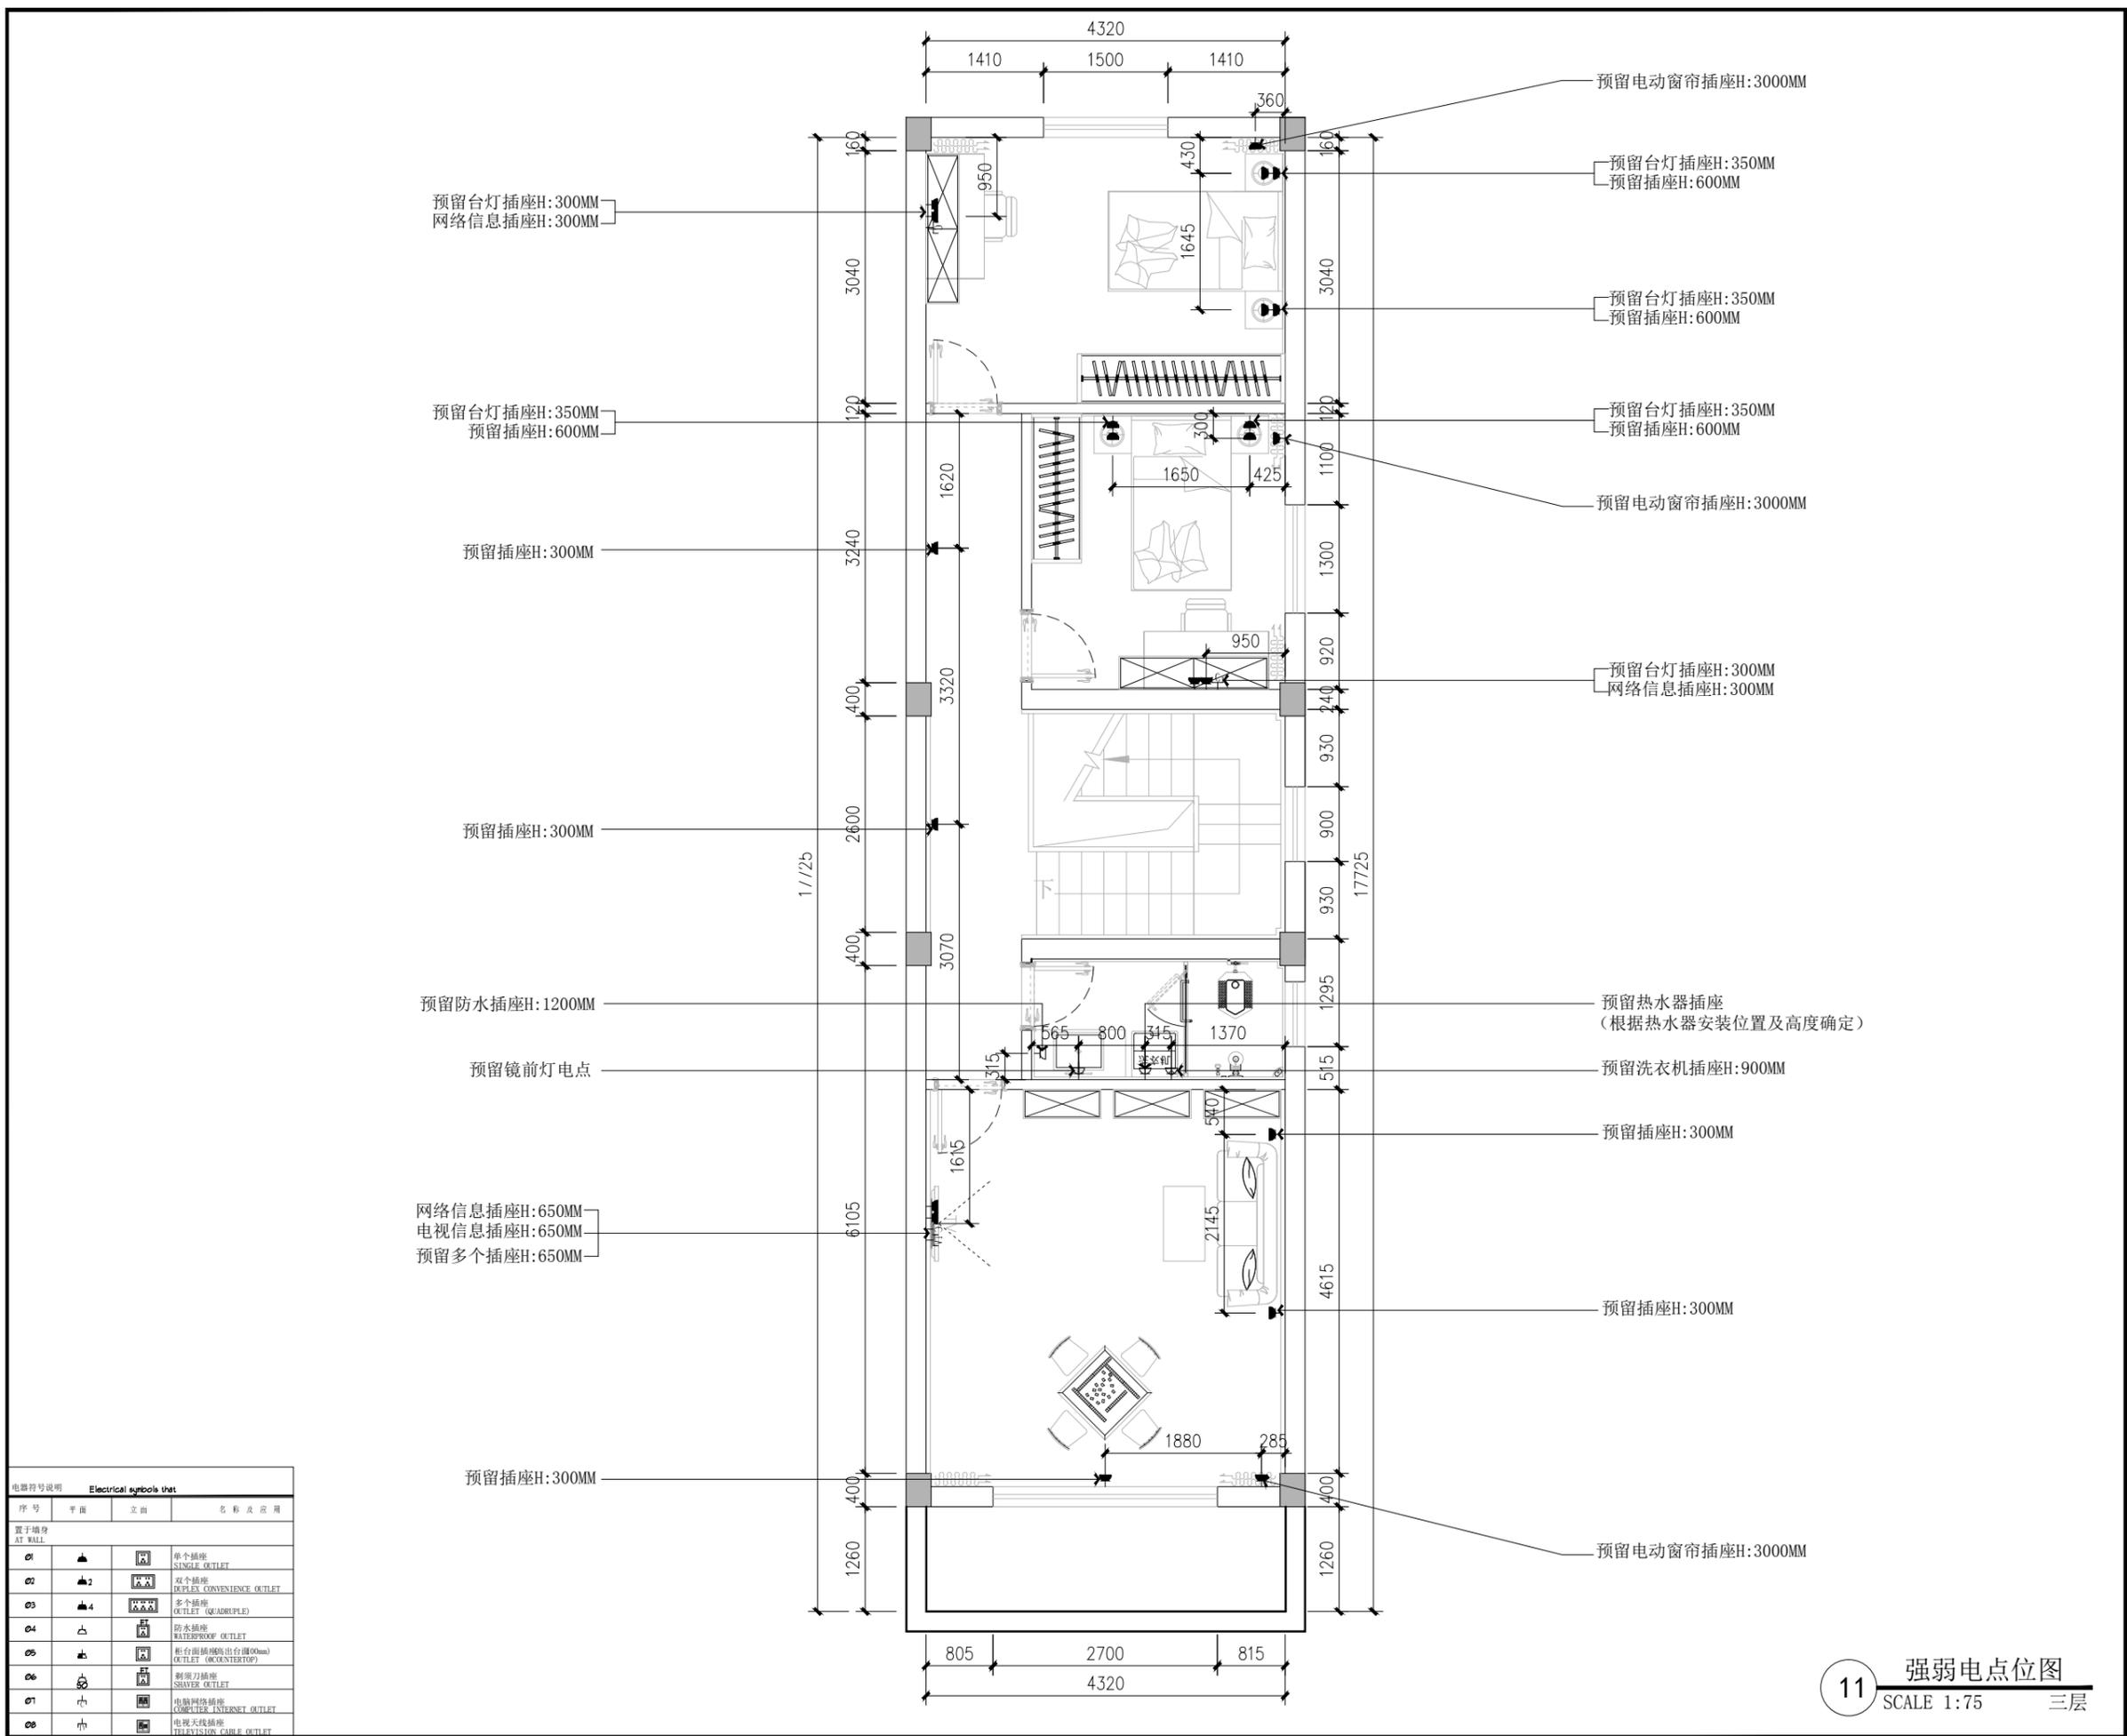



上海含识建筑景观设计
H & S | DESIGN


上海含识建筑景观设计有限公司
ShangHai Hanshi Design

HANSHI Design
NO.1500(1-10).kongjiang Road,Shanghai
上海市控江路1500弄(1-10号)
联创设计谷, 含识设计
Tel: 13371937507
weixin: 13371937507
Mail: andy19192003@163.com


合作设计单位
项目名称 PROJECT
子项 SUB-PRO.
修订 REVISE
图名 DRAWING TITLE
三层强弱电点位图
审定/审核人 APPROVAL/REVIEWER
设计总负责人 DESIGN HEAD
专业负责人 PROFESSIONAL DIRECTOR
校对 DESIGNER
设计人 DESIGNER
绘图人 DRAWING
工程编号 JOB NO.
阶段 STATUS
专业 DISCIPLINE
比例 SCALE
图纸规格 DRAWING SIZE
日期 DATE
图号 DRAWING NO.
3F-P06

11 强弱电点位图
SCALE 1:75 三层

此图未经设计者书面批准, 不得复印 DRAWINGS WITHOUT WRITTEN APPROVAL OF THE DESIGNER SHALL NOT COPY

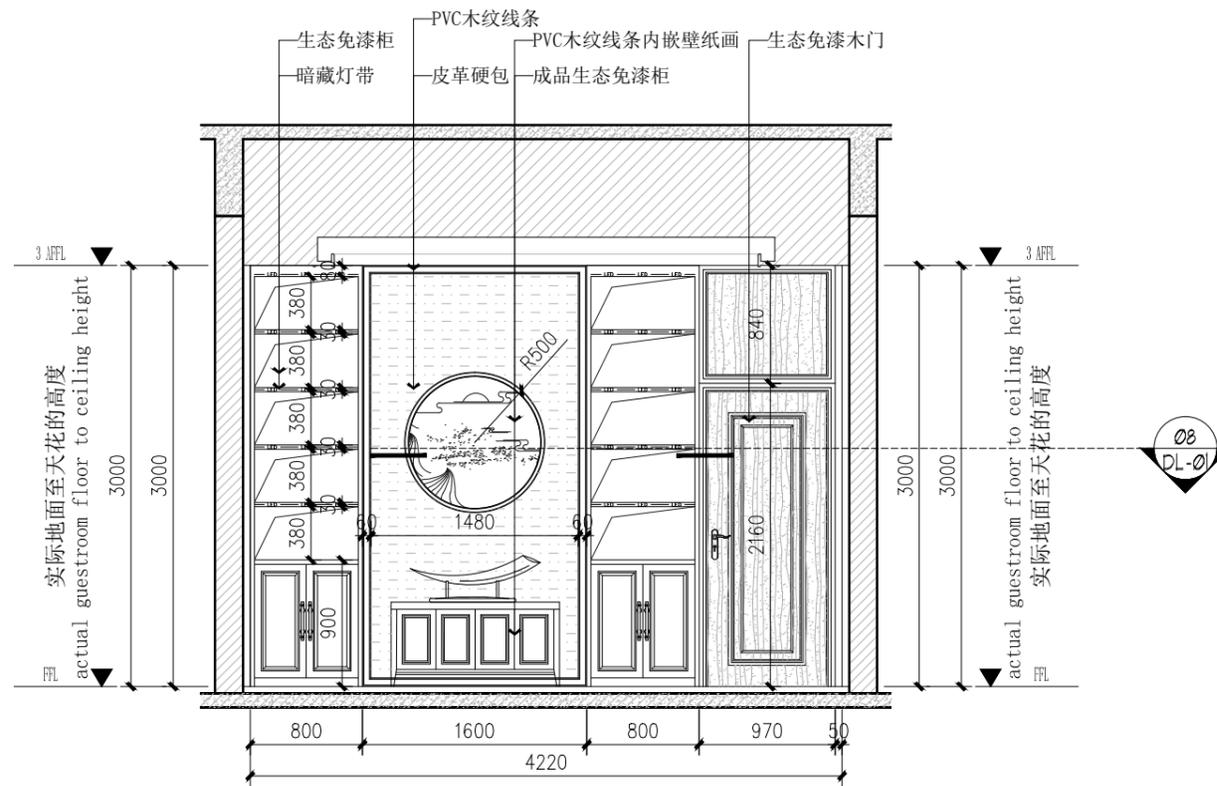

01 立面图
1F-P02 SCALE 1:50 一层

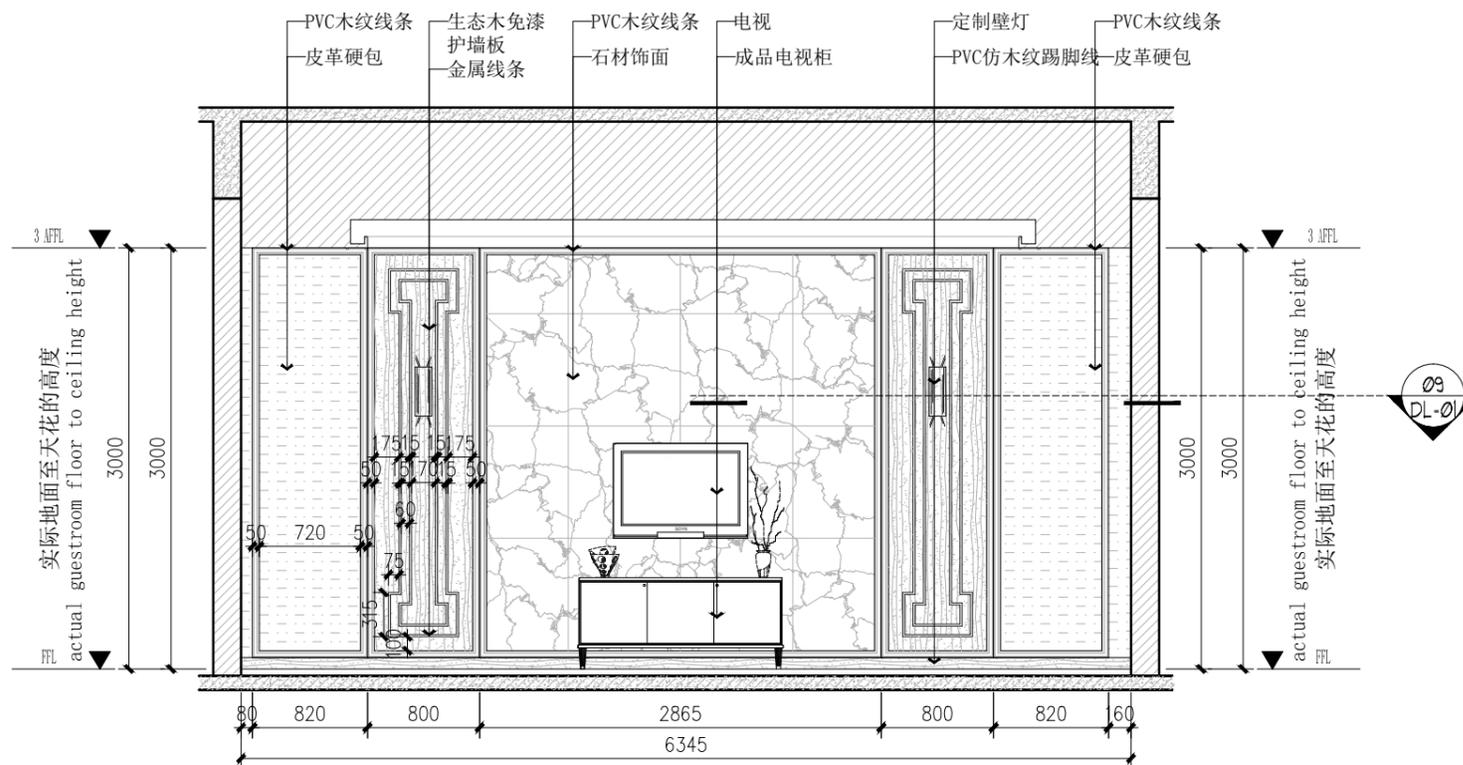

02 立面图
1F-P02 SCALE 1:50 一层



上海含识建筑景观设计
H & S | DESING

上海含识建筑景观设计有限公司
ShangHai Hanshi Design

HANSHI Design
NO.1500(1-10).kongjiang Road,Shanghai
上海市控江路1500弄(1-10号)
联创设计谷, 含识设计
Tel: 13371937507
weixin: 13371937507
Mail: andy19192003@163.com

合作设计单位

项目名称
PROJECT

子项
SUB-PRO.

修订
REVISE



图名
DRAWING TITLE

立面图 (一)

审定/审核人
APPROVAL/REVIEWER

设计总负责人
DESIGN HEAD

专业负责人
PROFESSIONAL DIRECTOR

校对
DESIGNER

设计人
DESIGNER

绘图人
DRAWING

工程编号
JOB NO.

阶段
STATUS

专业
DISCIPLINE


比例
SCALE

图纸规格
DRAWING SIZE


日期
DATE

图号
DRAWING NO.

EL-01

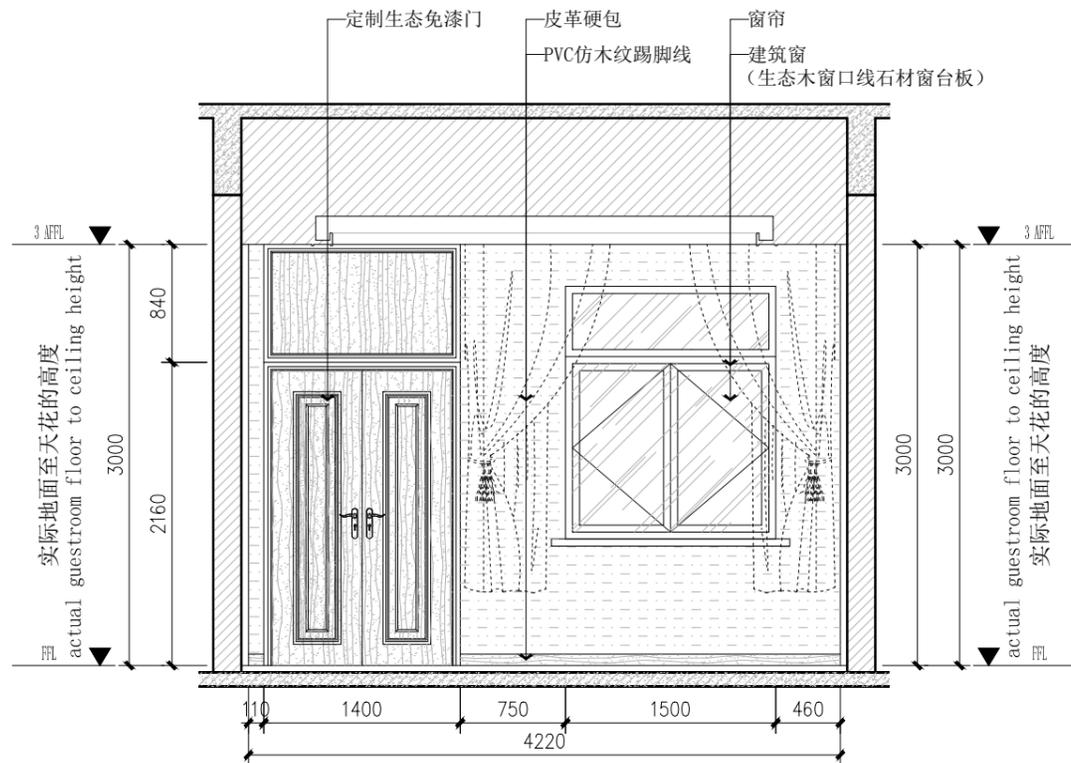

03 立面图
1F-P02 SCALE 1:50 一层

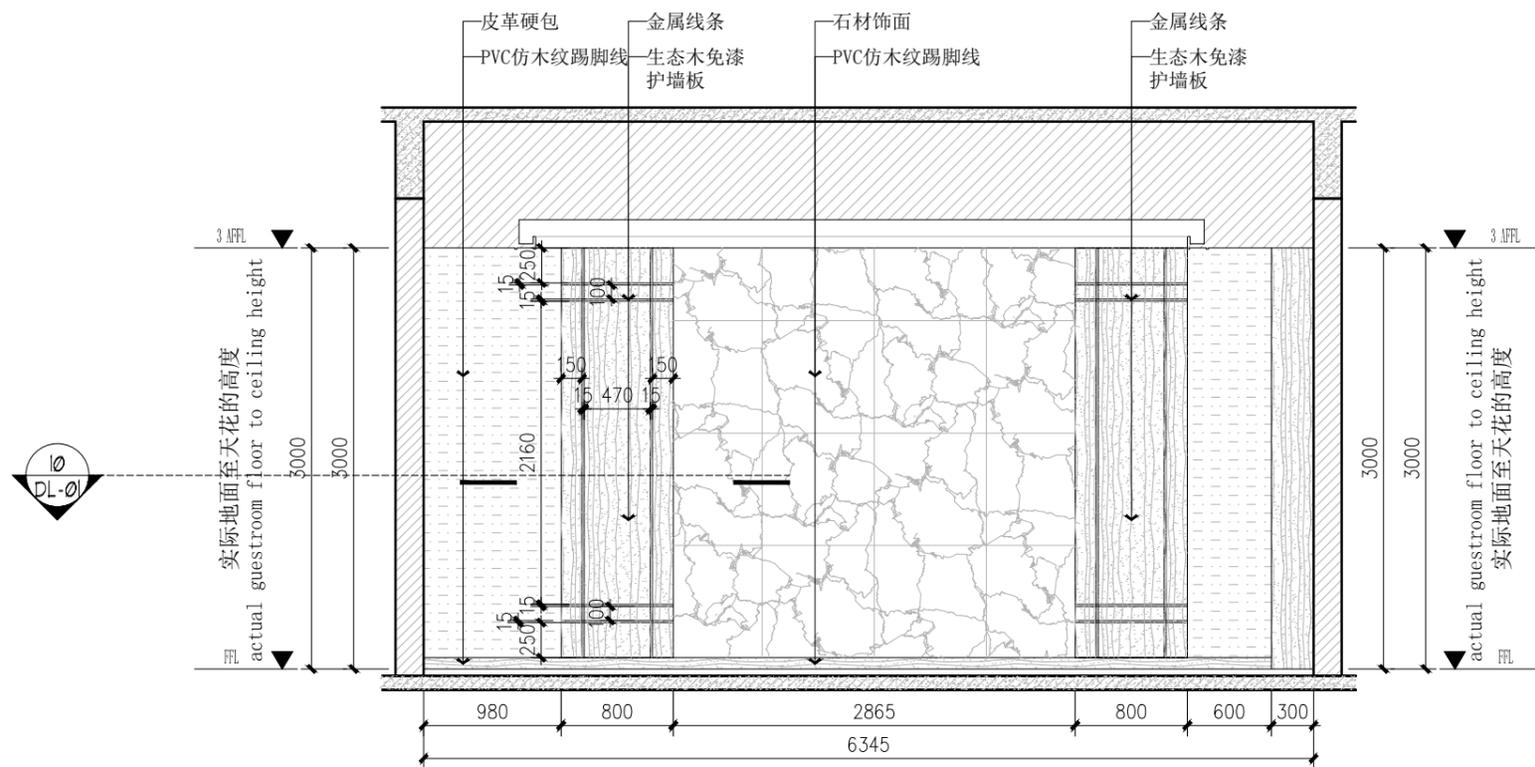

04 立面图
1F-P02 SCALE 1:50 一层



上海含识建筑景观设计
H & S | DESING

上海含识建筑景观设计有限公司
ShangHai Hanshi Design

HANSHI Design
NO.1500(1-10).kongjiang Road,Shanghai
上海市控江路1500弄(1-10号)
联创设计谷, 含识设计
Tel: 13371937507
weixin: 13371937507
Mail: andy19192003@163.com

合作设计单位

项目名称
PROJECT

子项
SUB-PRO.

修订
REVISE



图名
DRAWING TITLE

立面图(二)

审定/审核人
APPROVAL/REVIEWER

设计总负责人
DESIGN HEAD

专业负责人
PROFESSIONAL DIRECTOR

校对
DESIGNER

设计人
DESIGNER

绘图人
DRAWING

工程编号
JOB NO.

阶段
STATUS

专业
DISCIPLINE

比例
SCALE


图纸规格
DRAWING SIZE

日期
DATE


图号
DRAWING NO.

EL-02


此图未经设计者书面批准, 不得复印. DRAWINGS WITHOUT WRITTEN APPROVAL OF THE DESIGNER SHALL NOT COPY

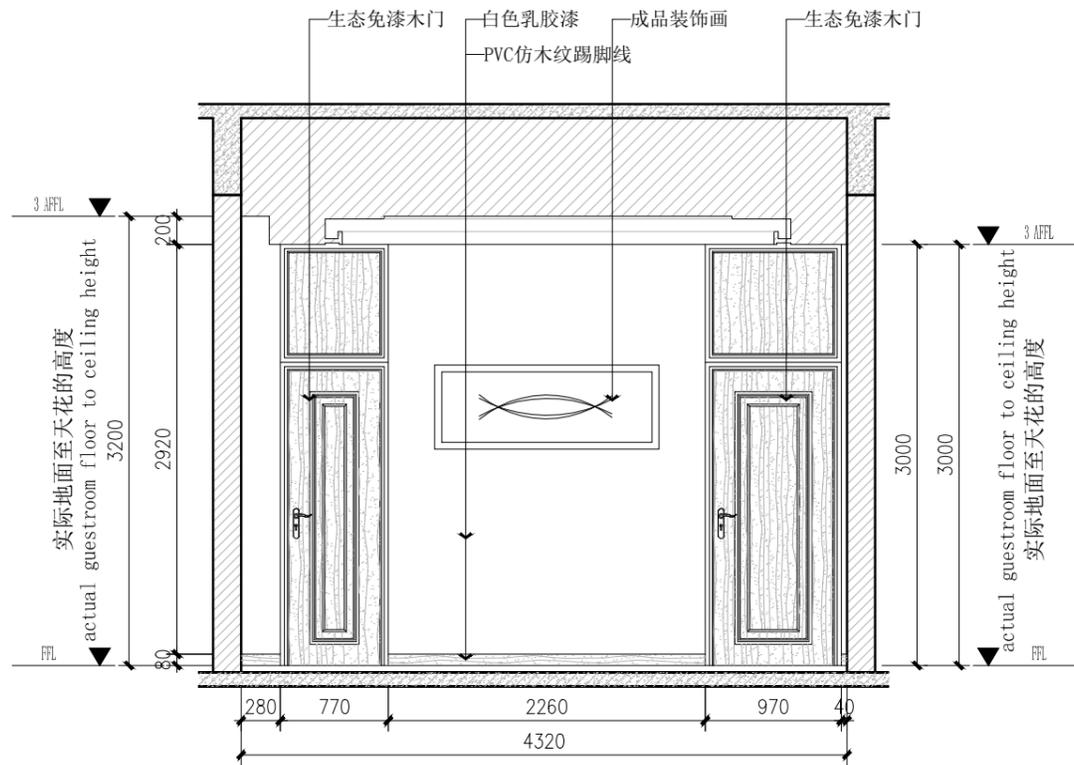


05 立面图
1F-P02 SCALE 1:50 一层

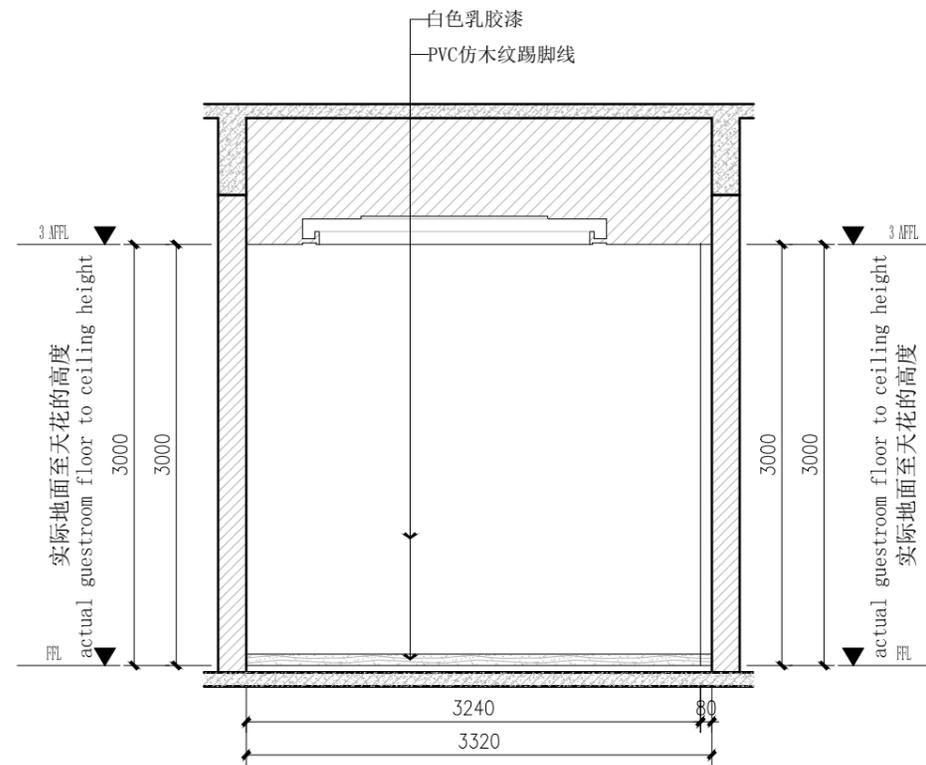

06 立面图
1F-P02 SCALE 1:50 一层

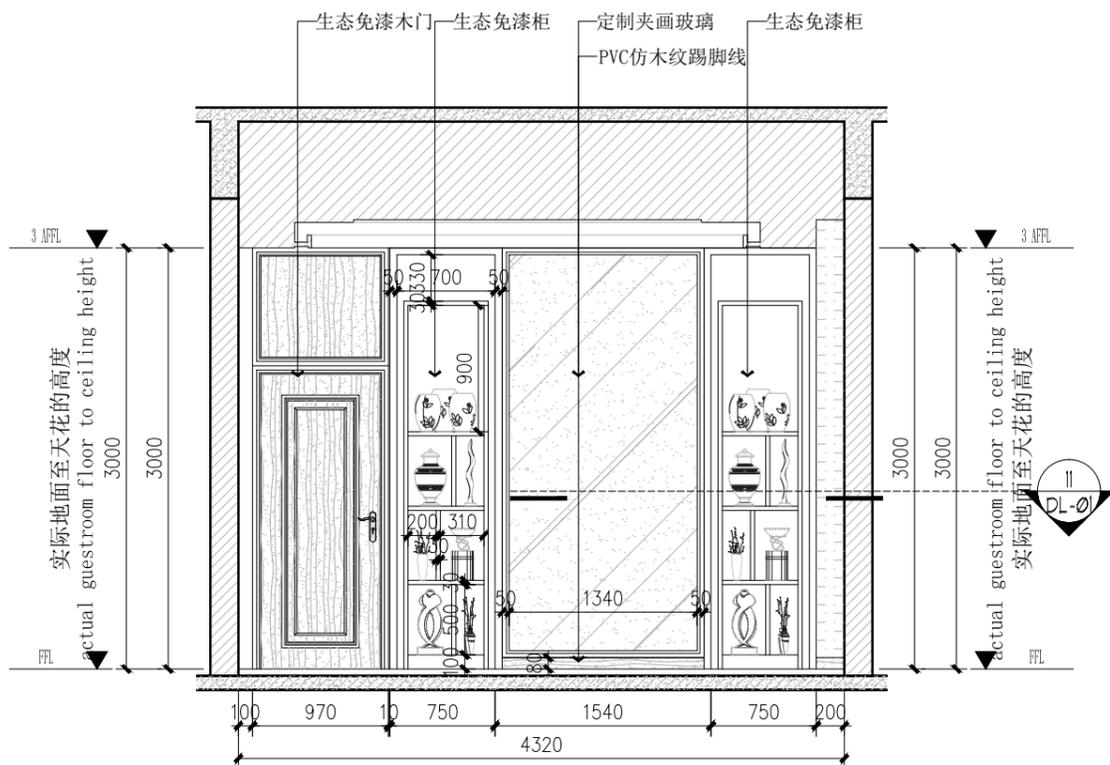

07 立面图
1F-P02 SCALE 1:50 一层

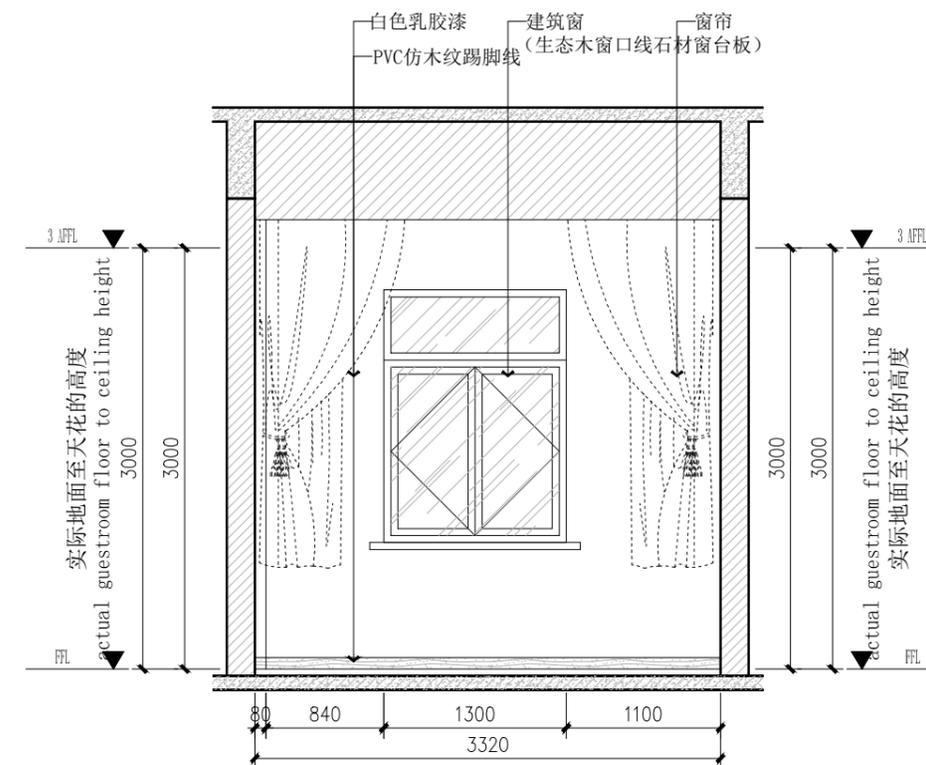

08 立面图
1F-P02 SCALE 1:50 一层



上海含识建筑景观设计
H & S | DESING

上海含识建筑景观设计有限公司
ShangHai Hanshi Design

HANSHI Design
NO.1500(1-10),kongjiang Road,Shanghai
上海市控江路1500弄(1-10号)
联创设计谷, 含识设计
Tel: 13371937507
weixin: 13371937507
Mail: andy19192003@163.com

合作设计单位

项目名称
PROJECT

子项
SUB-PRO.

修订
REVISE



图名
DRAWING TITLE

立面图 (三)

审定/审核人
APPROVAL/REVIEWER

设计总负责人
DESIGN HEAD

专业负责人
PROFESSIONAL DIRECTOR

校对人
DESIGNER

设计人
DESIGNER

绘图人
DRAWING

工程编号
JOB NO.

阶段
STATUS

专业
DISCIPLINE

比例
SCALE

图纸规格
DRAWING SIZE


日期
DATE

图号
DRAWING NO.


EL-03

此图未经设计者书面批准, 不得复印 DRAWINGS WITHOUT WRITTEN APPROVAL OF THE DESIGNER SHALL NOT COPY


注：橱柜尺寸仅供参考，具体水电点及橱柜由专业厂家进行二次深化。

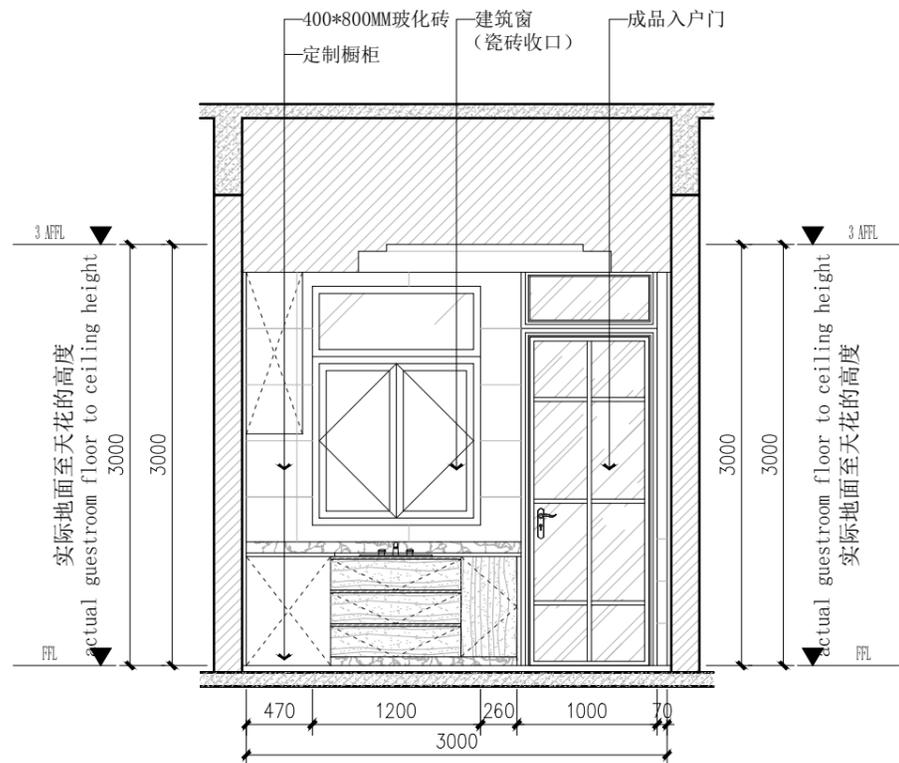


09 立面图
1F-P02 SCALE 1:50 一层

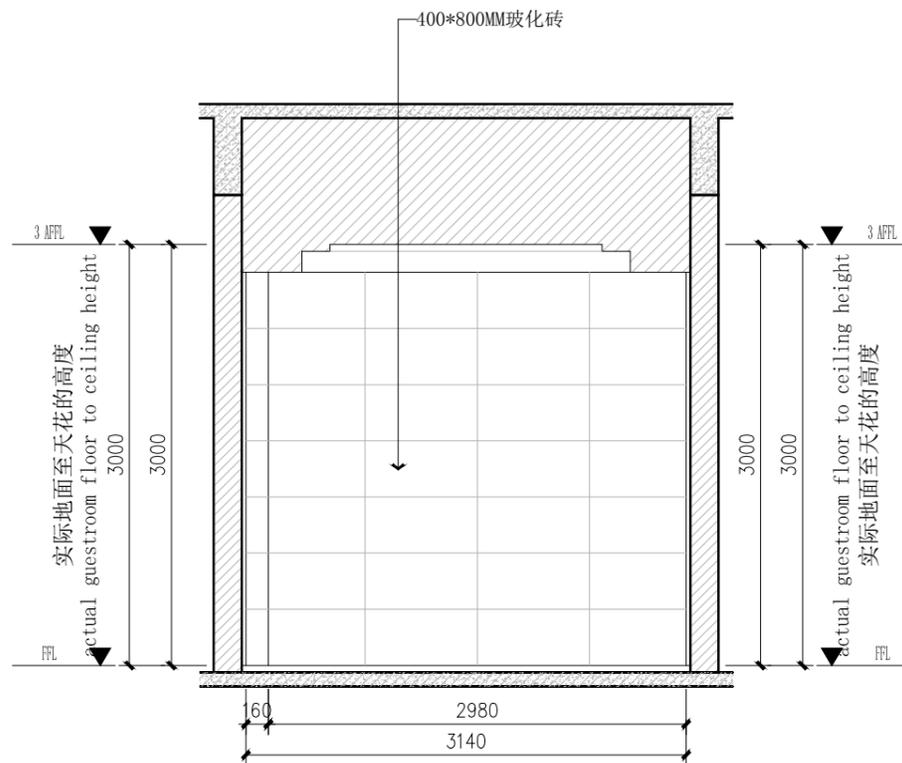

10 立面图
1F-P02 SCALE 1:50 一层

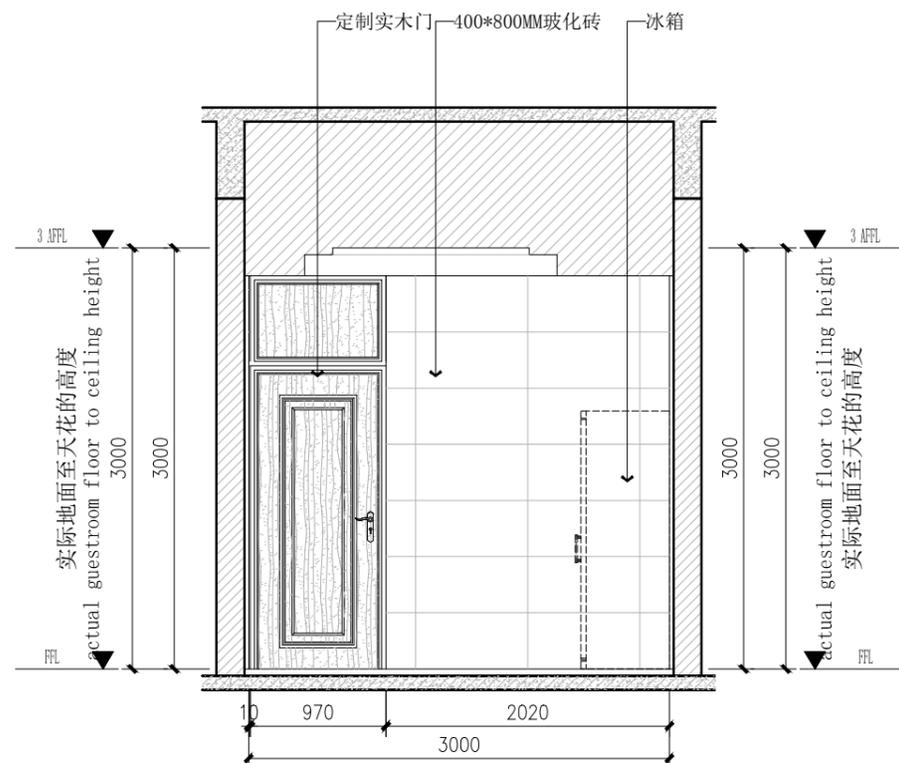

11 立面图
1F-P02 SCALE 1:50 一层

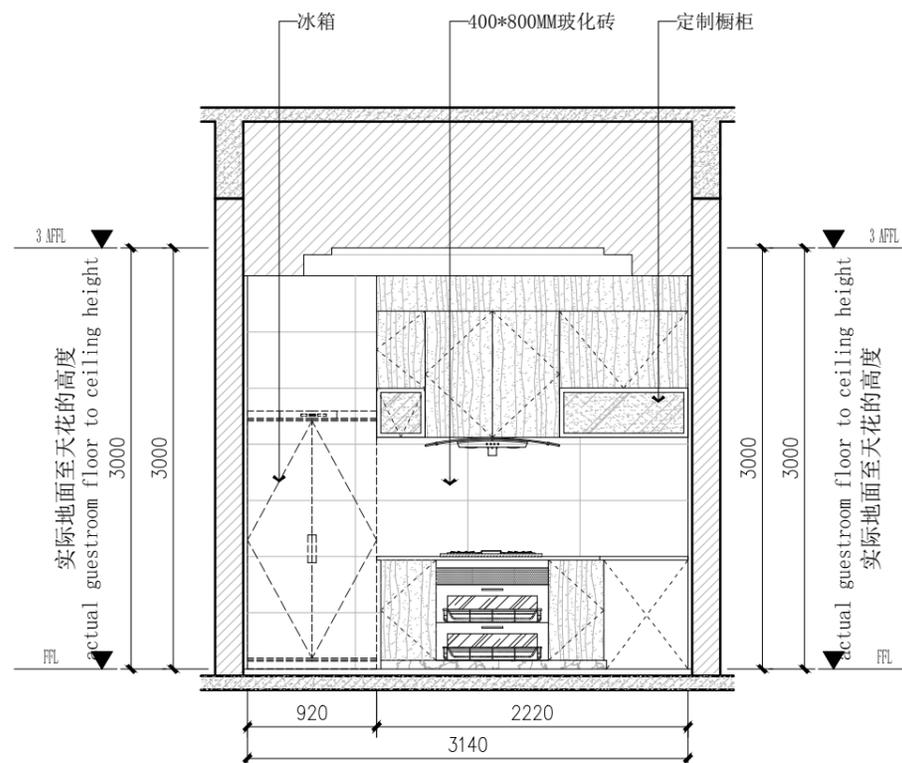

12 立面图
1F-P02 SCALE 1:50 一层



上海含识建筑景观设计
H & S | DESING

上海含识建筑景观设计有限公司
ShangHai Hanshi Design

HANSHI Design
NO.1500(1-10).kongjiang Road,Shanghai
上海市控江路1500弄(1-10号)
联创设计谷, 含识设计
Tel: 13371937507
weixin: 13371937507
Mail: andy19192003@163.com

合作设计单位

项目名称
PROJECT

子项
SUB-PRO.

修订
REVISE



图名
DRAWING TITLE

立面图(四)

审定/审核人
APPROVAL/REVIEWER

设计总负责人
DESIGN HEAD

专业负责人
PROFESSIONAL DIRECTOR

校对
DESIGNER

设计人
DESIGNER

绘图人
DRAWING

工程编号
JOB NO.

阶段
STATUS

专业
DISCIPLINE

比例
SCALE

图纸规格
DRAWING SIZE

日期
DATE

图号
DRAWING NO.

EL-04

此图未经设计者书面批准, 不得复印 DRAWINGS WITHOUT WRITTEN APPROVAL OF THE DESIGNER SHALL NOT COPY



上海含识建筑景观设计
H & S | DESING

上海含识建筑景观设计有限公司
ShangHai Hanshi Design

HANSHI Design
NO.1500(1-10).kongjiang Road,Shanghai
上海市控江路1500弄(1-10号)
联创设计谷, 含识设计
Tel: 13371937507
weixin: 13371937507
Mail: andy19192003@163.com

合作设计单位

项目名称
PROJECT

子项
SUB-PRO.

修订
REVISE



图名
DRAWING TITLE

立面图(五)

审定/审核人
APPROVAL/REVIEWER

设计总负责人
DESIGN HEAD

专业负责人
PROFESSIONAL DIRECTOR

校对人
DESIGNER

设计人
DESIGNER

绘图人
DRAWING

工程编号
JOB NO.

阶段
STATUS

专业
DISCIPLINE


比例
SCALE

图纸规格
DRAWING SIZE


日期
DATE

图号
DRAWING NO.


EL-05

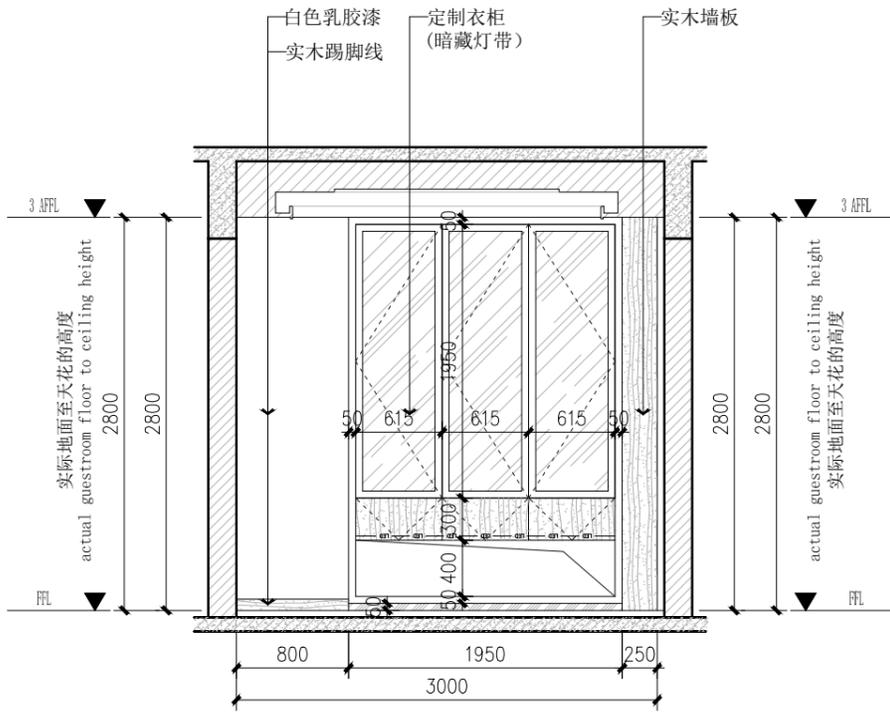


13 立面图
2F-P02 SCALE 1:50 二层

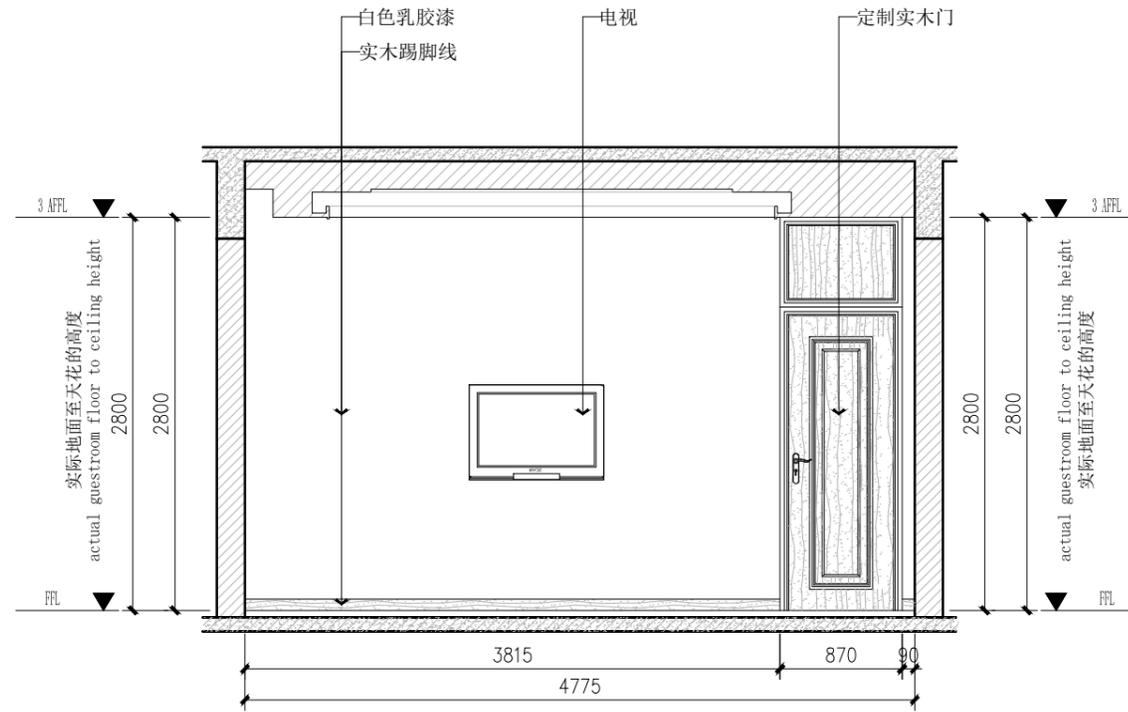

14 立面图
2F-P02 SCALE 1:50 二层

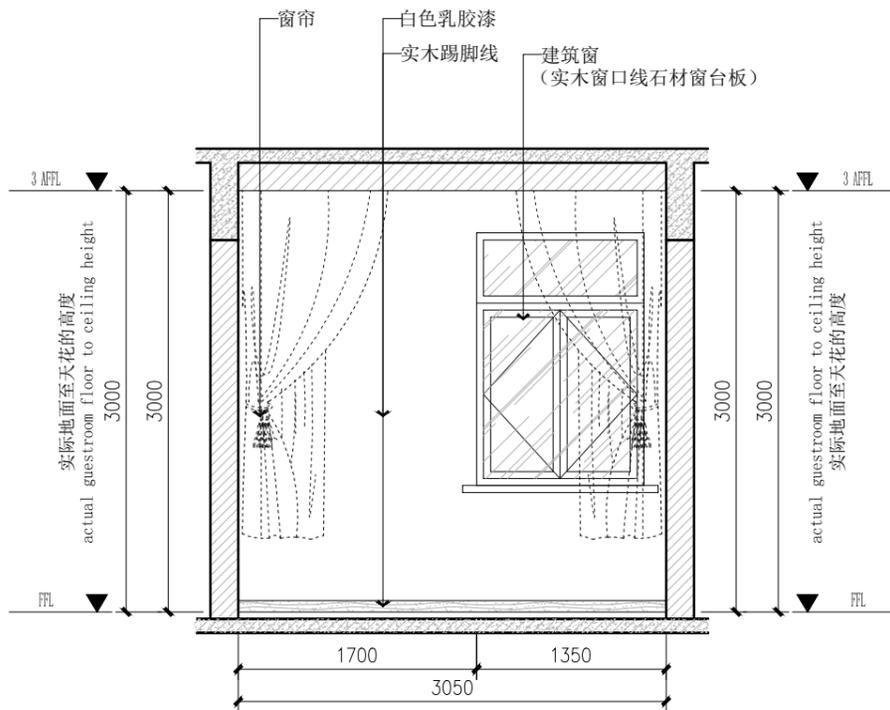


15 立面图
2F-P02 SCALE 1:50 二层

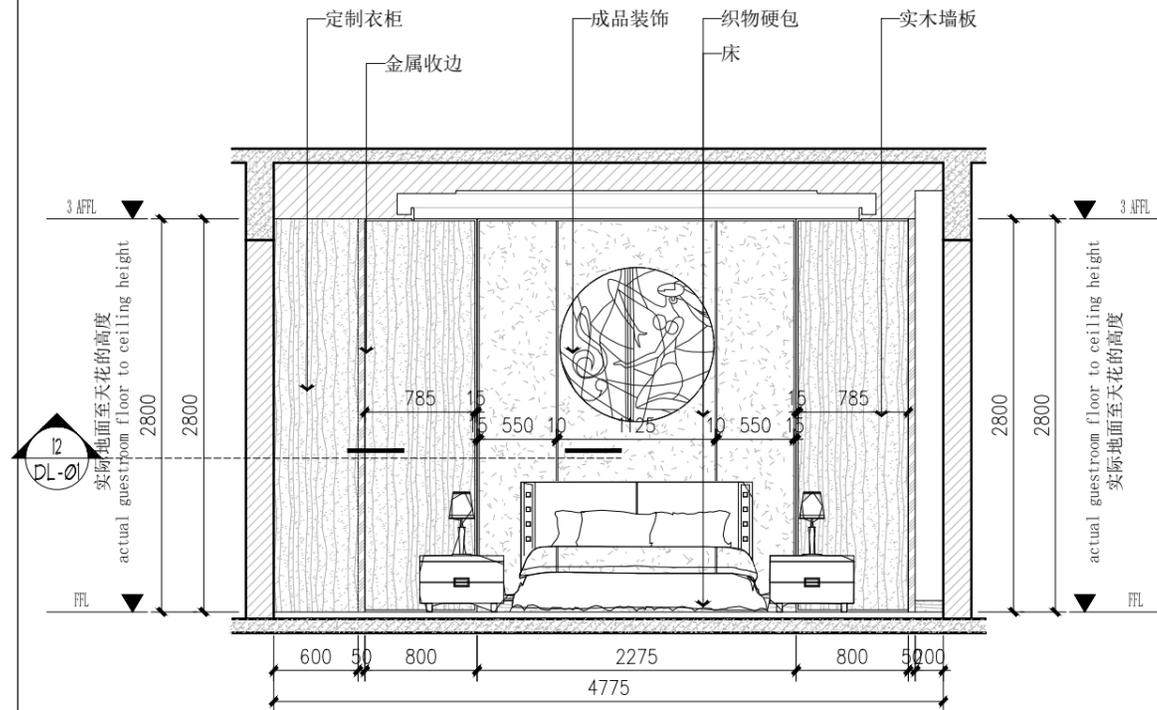


16 立面图
2F-P02 SCALE 1:50 二层


此图未经设计者书面批准, 不得复印 DRAWINGS WITHOUT WRITTEN APPROVAL OF THE DESIGNER SHALL NOT COPY

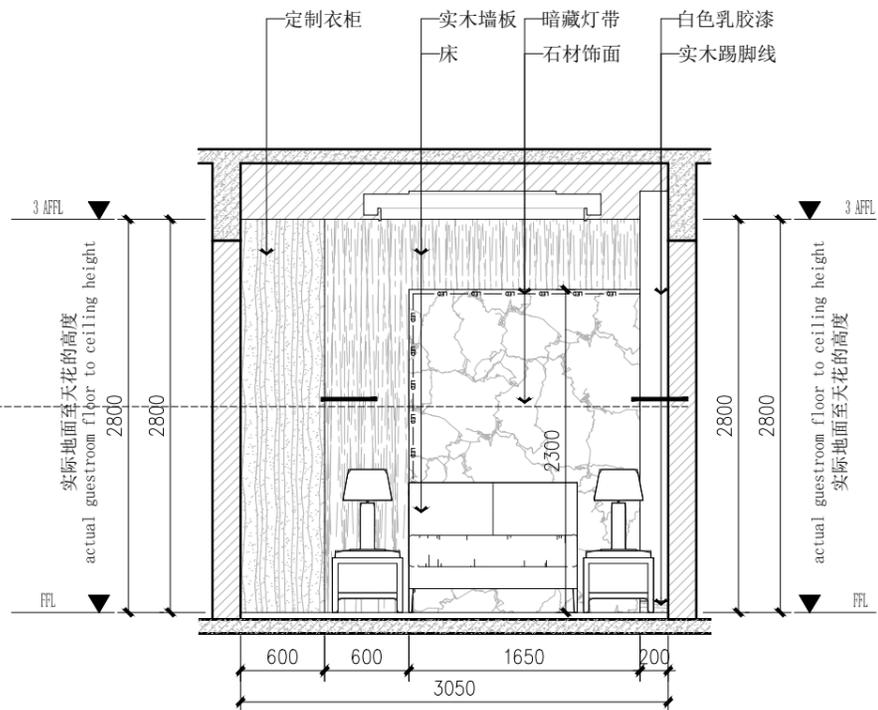


17 立面图
2F-P02 SCALE 1:50 二层

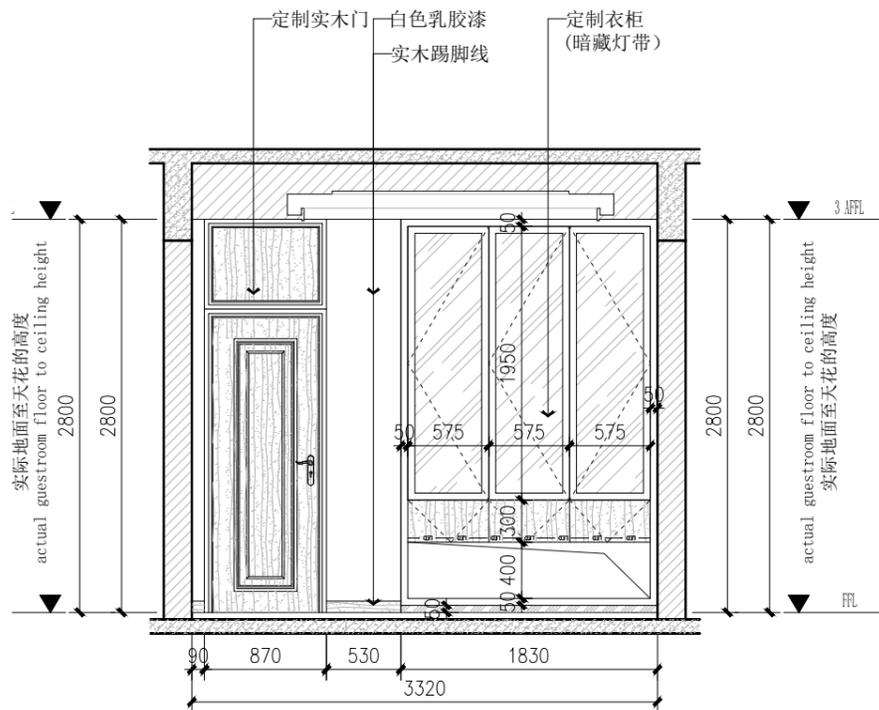

18 立面图
2F-P02 SCALE 1:50 二层

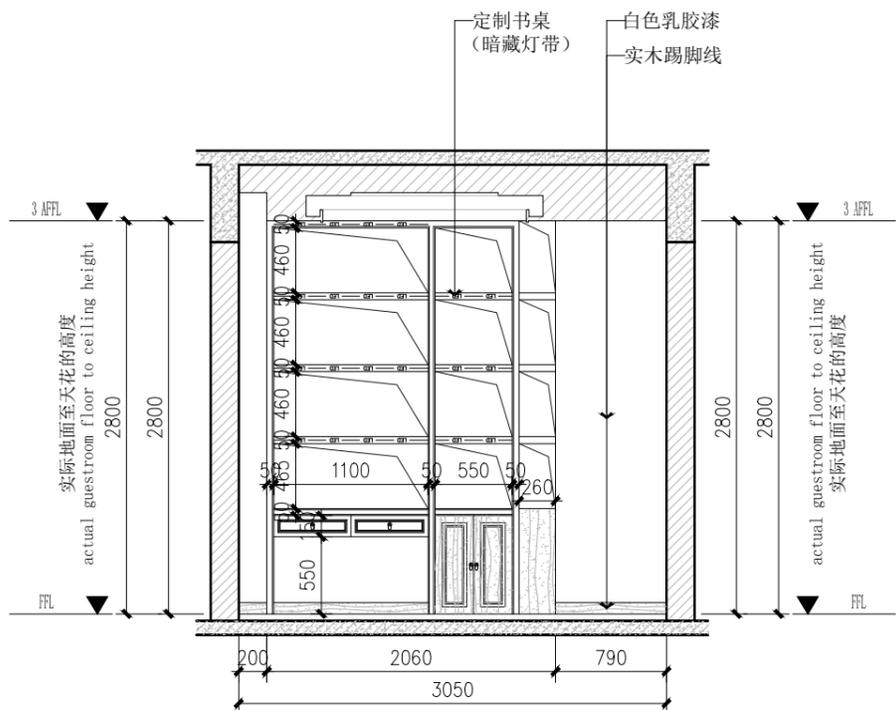

19 立面图
2F-P02 SCALE 1:50 二层

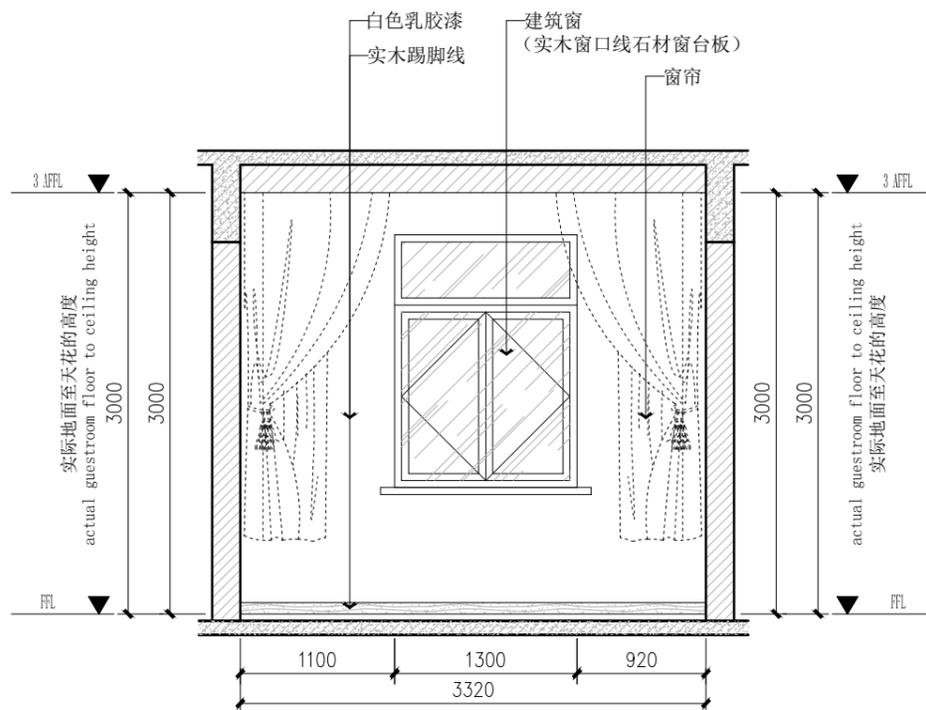

20 立面图
2F-P02 SCALE 1:50 二层



上海含识建筑景观设计
H & S | DESING

上海含识建筑景观设计有限公司
ShangHai Hanshi Design

HANSHI Design
NO.1500(1-10),kongjiang Road,Shanghai
上海市控江路1500弄(1-10号)
联创设计谷, 含识设计
Tel: 13371937507
weixin: 13371937507
Mail: andy19192003@163.com

合作设计单位

项目名称
PROJECT

子项
SUB-PRO.

修订
REVISE



图名
DRAWING TITLE

立面图(六)

审定/审核人
APPROVAL/REVIEWER

设计总负责人
DESIGN HEAD

专业负责人
PROFESSIONAL DIRECTOR

校对人
DESIGNER

设计人
DESIGNER

绘图人
DRAWING

工程编号
JOB NO.

阶段
STATUS

专业
DISCIPLINE

比例
SCALE


图纸规格
DRAWING SIZE

日期
DATE


图号
DRAWING NO.

EL-06


此图未经设计者书面批准, 不得复印 DRAWINGS WITHOUT WRITTEN APPROVAL OF THE DESIGNER SHALL NOT COPY

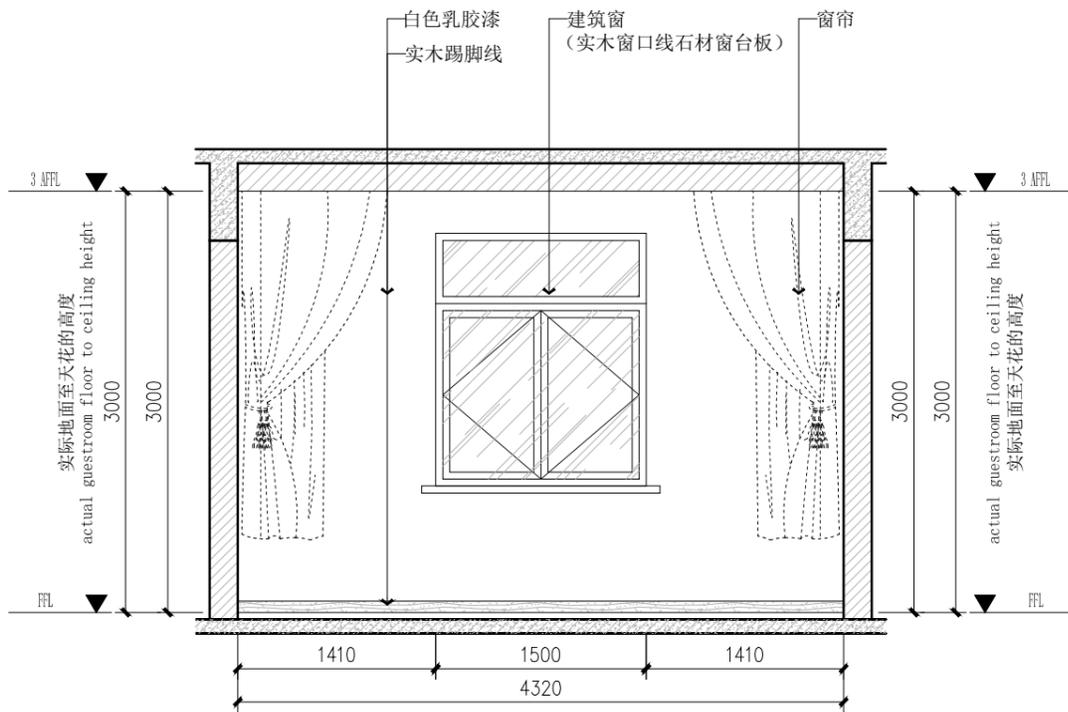


21 立面图
2F-P02 SCALE 1:50 二层

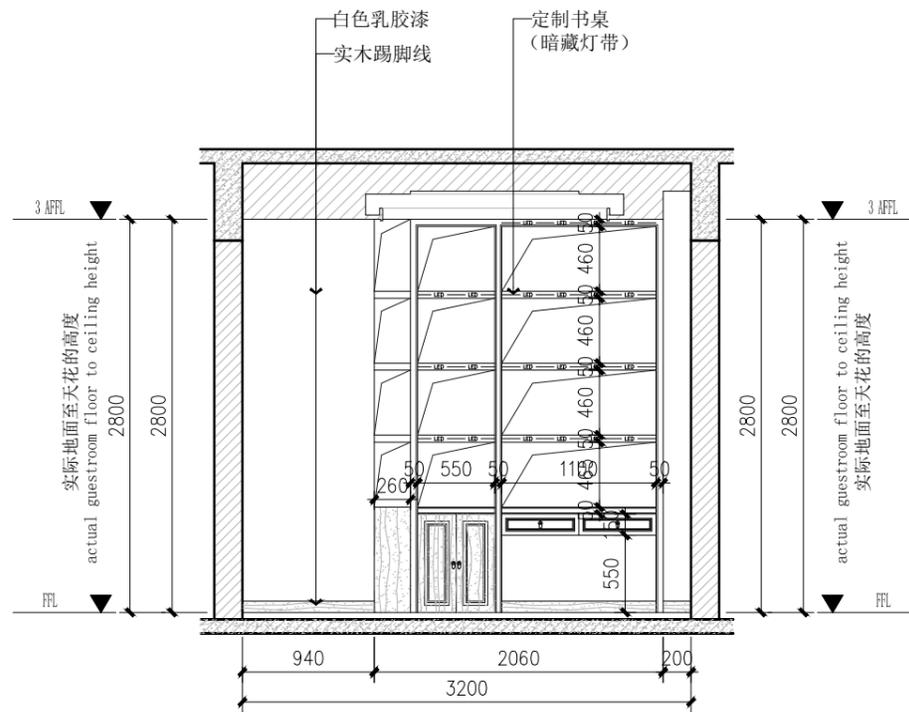

22 立面图
2F-P02 SCALE 1:50 二层

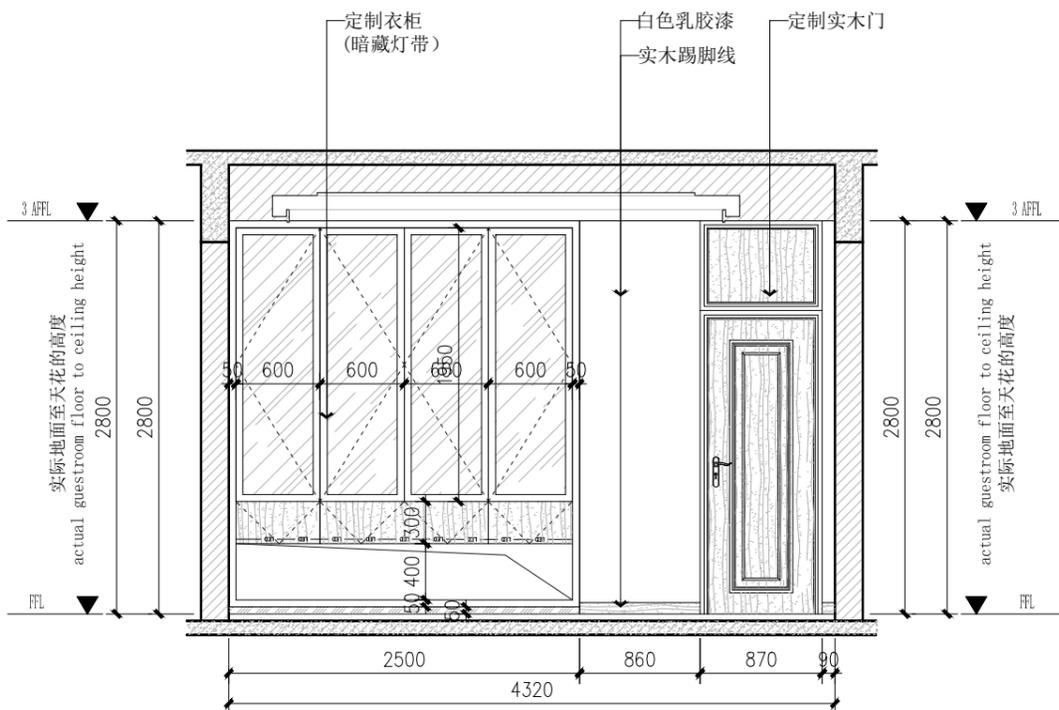

23 立面图
2F-P02 SCALE 1:50 二层

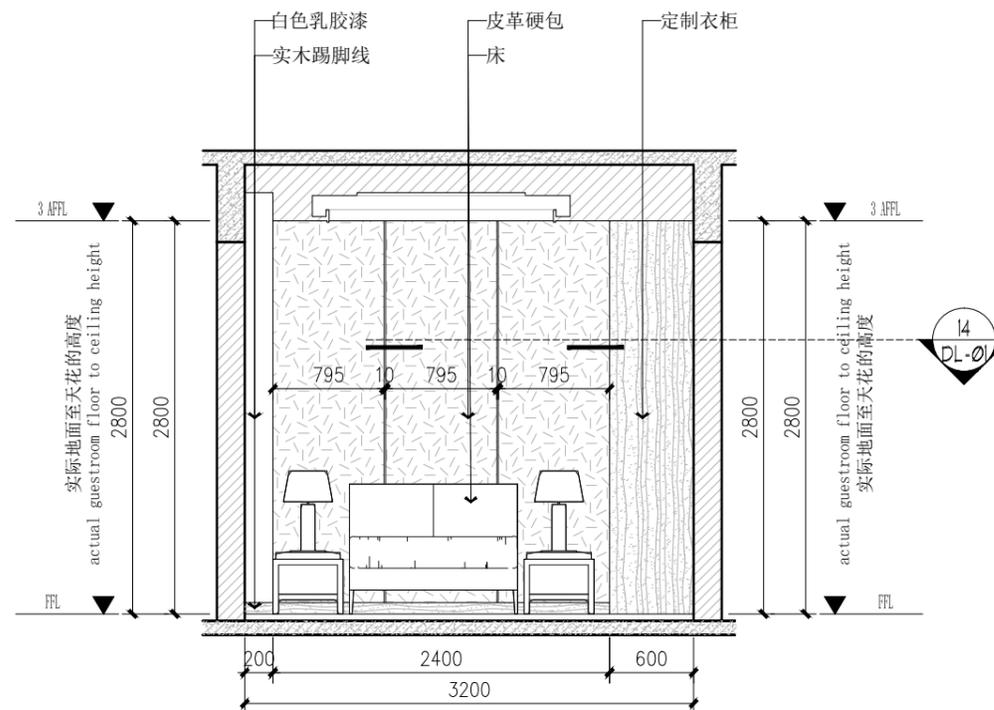

24 立面图
2F-P02 SCALE 1:50 二层



上海含识建筑景观设计
H & S | DESING

上海含识建筑景观设计有限公司
ShangHai Hanshi Design

HANSHI Design
NO.1500(1-10).kongjiang Road,Shanghai
上海市控江路1500弄(1-10号)
联创设计谷, 含识设计
Tel: 13371937507
weixin: 13371937507
Mail: andy19192003@163.com

合作设计单位

项目名称
PROJECT

子项
SUB-PRO.

修订
REVISE



图名
DRAWING TITLE

立面图(七)

审定/审核人
APPROVAL/REVIEWER

设计总负责人
DESIGN HEAD

专业负责人
PROFESSIONAL DIRECTOR

校对人
DESIGNER

设计人
DESIGNER

绘图人
DRAWING

工程编号
JOB NO.

阶段
STATUS

专业
DISCIPLINE

比例
SCALE

图纸规格
DRAWING SIZE

日期
DATE

图号
DRAWING NO.

EL-07

此图未经设计者书面批准, 不得复印 DRAWINGS WITHOUT WRITTEN APPROVAL OF THE DESIGNER SHALL NOT COPY



上海含识建筑景观设计
H & S | DESING

上海含识建筑景观设计有限公司
ShangHai Hanshi Design

HANSHI Design
NO.1500(1-10).kongjiang Road,Shanghai
上海市控江路1500弄(1-10号)
联创设计谷, 含识设计
Tel: 13371937507
weixin: 13371937507
Mail: andy19192003@163.com

合作设计单位

项目名称
PROJECT

子项
SUB-PRO.

修订
REVISE



图名
DRAWING TITLE

立面图(八)

审定/审核人
APPROVAL/REVIEWER

设计总负责人
DESIGN HEAD

专业负责人
PROFESSIONAL DIRECTOR

校对
DESIGNER

设计人
DESIGNER

绘图人
DRAWING

工程编号
JOB NO.

阶段
STATUS

专业
DISCIPLINE


比例
SCALE

图纸规格
DRAWING SIZE


日期
DATE

图号
DRAWING NO.


EL-08

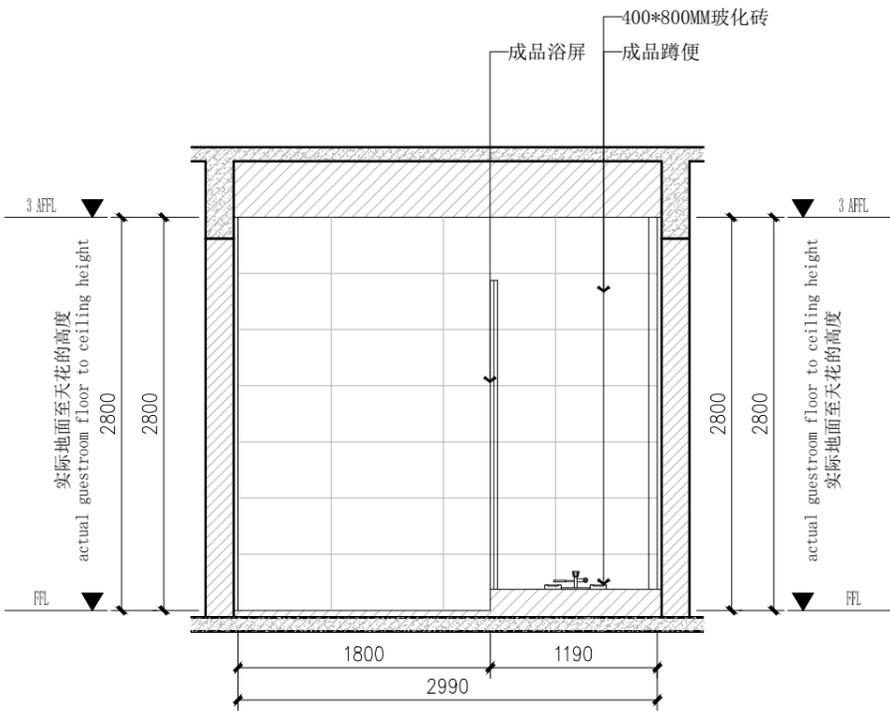


25 立面图
2F-P02 SCALE 1:50 二层

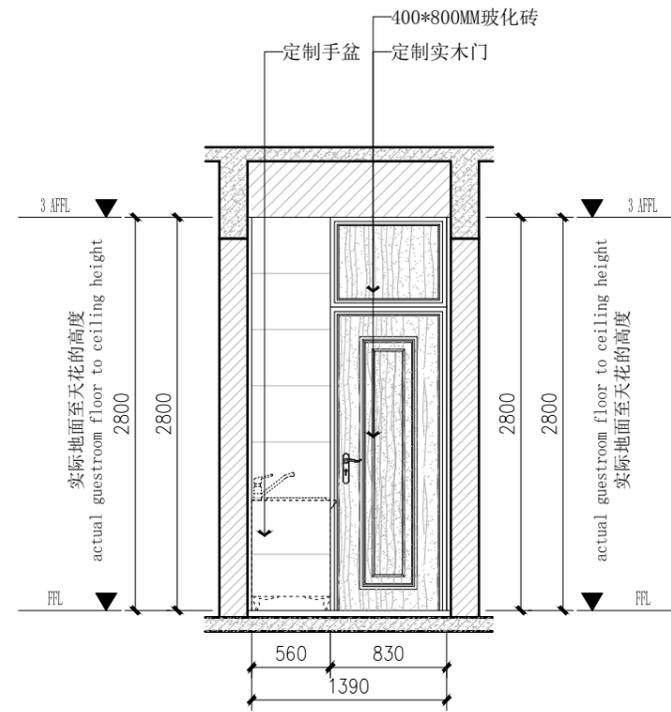

26 立面图
2F-P02 SCALE 1:50 二层

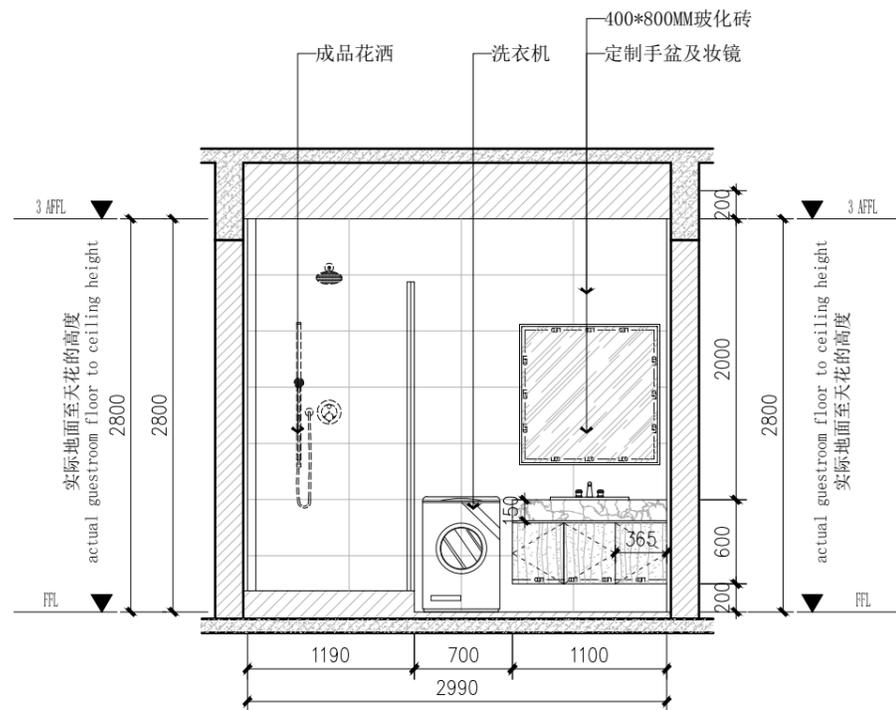


27 立面图
2F-P02 SCALE 1:50 二层

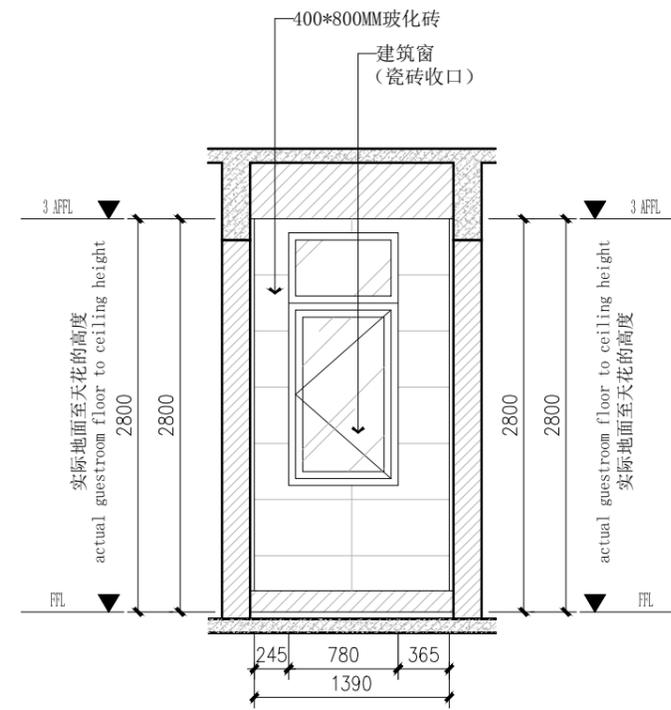


28 立面图
2F-P02 SCALE 1:50 二层


此图未经设计者书面批准, 不得复印 DRAWINGS WITHOUT WRITTEN APPROVAL OF THE DESIGNER SHALL NOT COPY

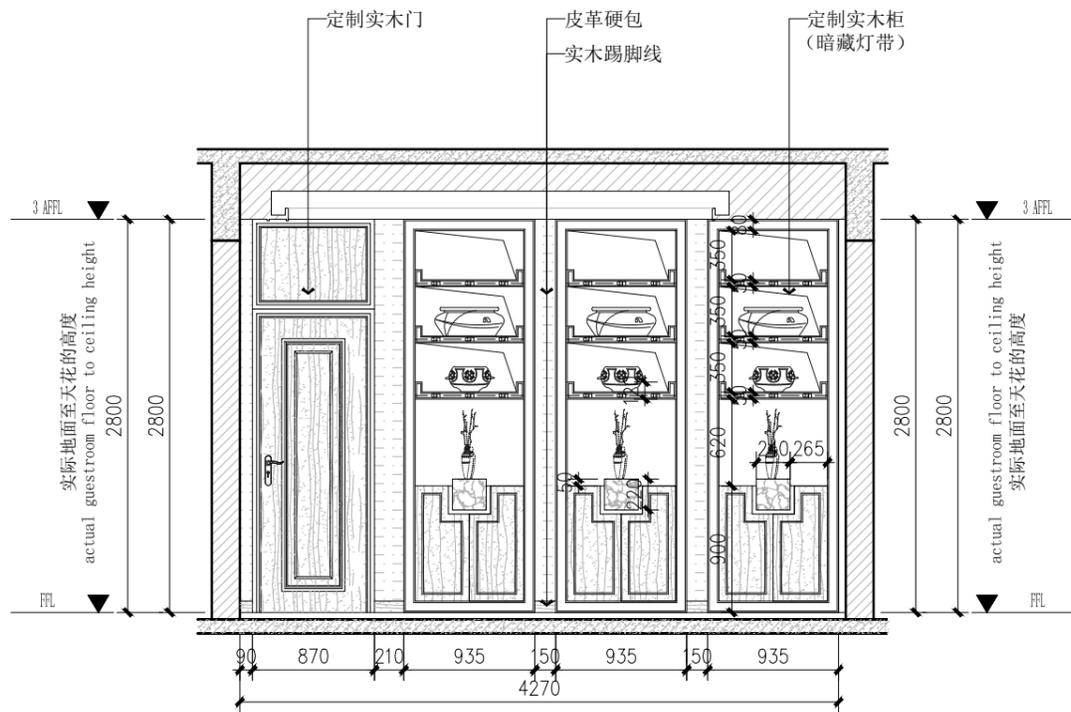


29 立面图
3F-P02 SCALE 1:50 三层

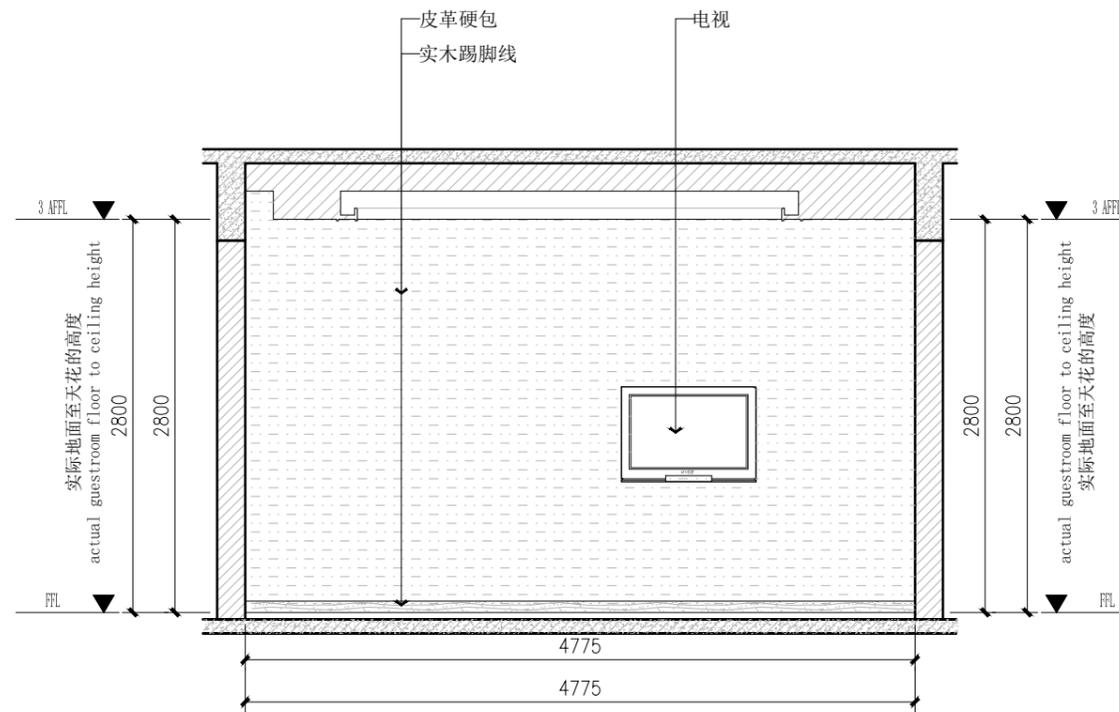

30 立面图
3F-P02 SCALE 1:50 三层

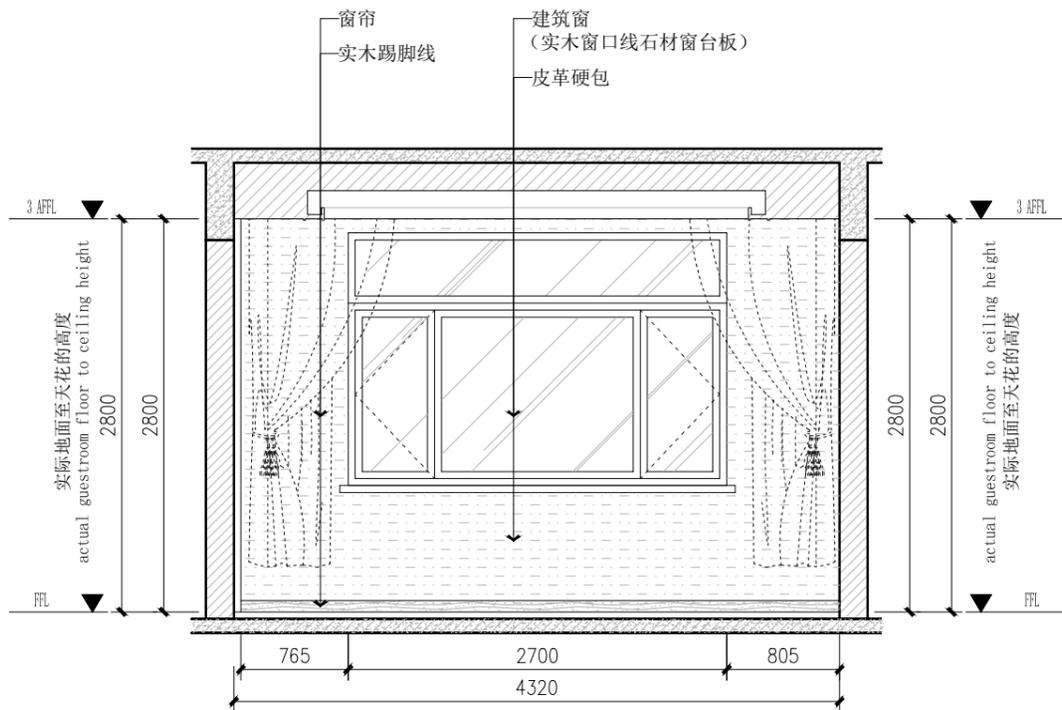

31 立面图
3F-P02 SCALE 1:50 三层

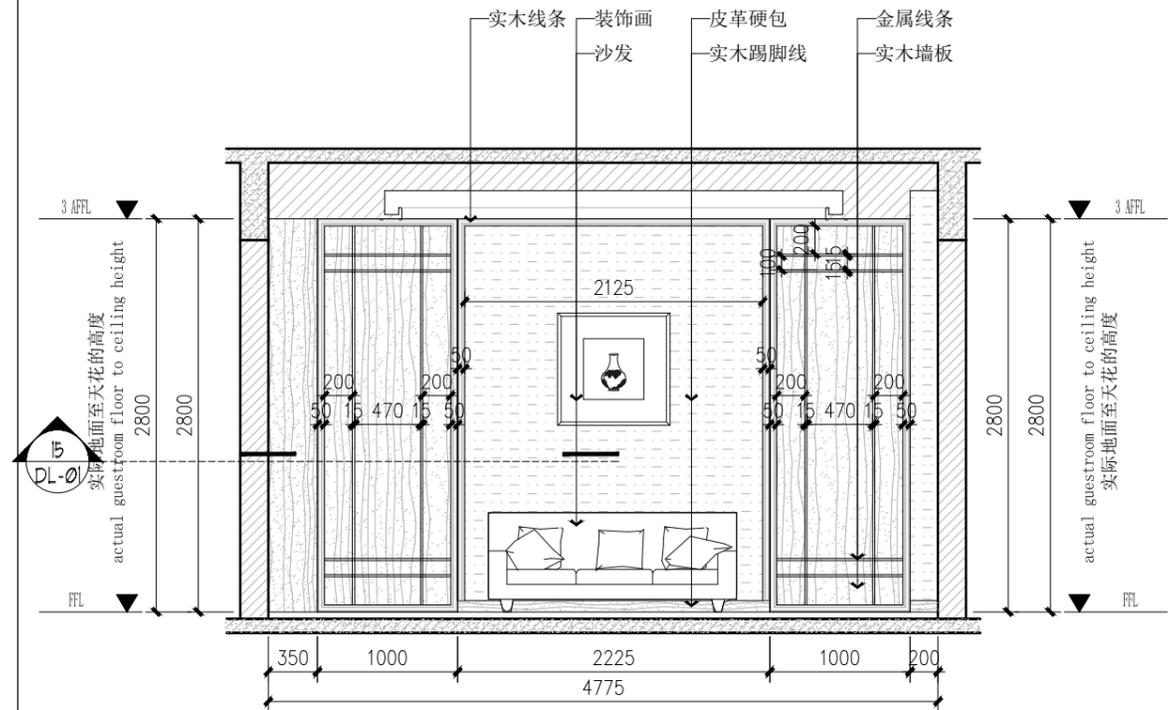

32 立面图
3F-P02 SCALE 1:50 三层



上海含识建筑景观设计
H & S | DESING

上海含识建筑景观设计有限公司
ShangHai Hanshi Design


HANSHI Design
NO.1500(1-10).kongjiang Road,Shanghai
上海市控江路1500弄(1-10号)
联创设计谷, 含识设计
Tel: 13371937507
weixin: 13371937507
Mail: andy19192003@163.com

合作设计单位

项目名称
PROJECT

子项
SUB-PRO.

修订
REVISE

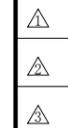

图名
DRAWING TITLE

立面图(九)

审定/审核人
APPROVAL/REVIEWER

设计总负责人
DESIGN HEAD

专业负责人
PROFESSIONAL DIRECTOR

校对
DESIGNER

设计人
DESIGNER

绘图人
DRAWING

工程编号
JOB NO.

阶段
STATUS

专业
DISCIPLINE

比例
SCALE


图纸规格
DRAWING SIZE

日期
DATE


图号
DRAWING NO.

EL-09


此图未经设计者书面批准, 不得复印. DRAWINGS WITHOUT WRITTEN APPROVAL OF THE DESIGNER SHALL NOT COPY

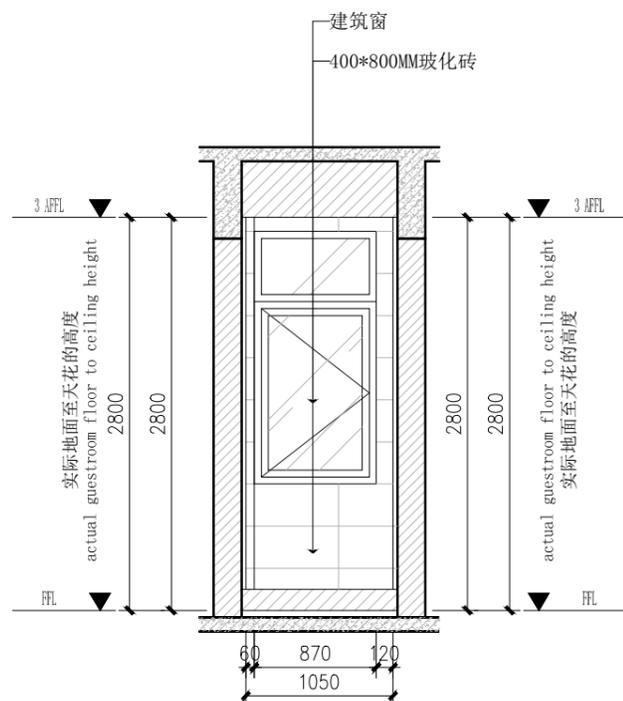


33 立面图
1F-P02 SCALE 1:50 一层

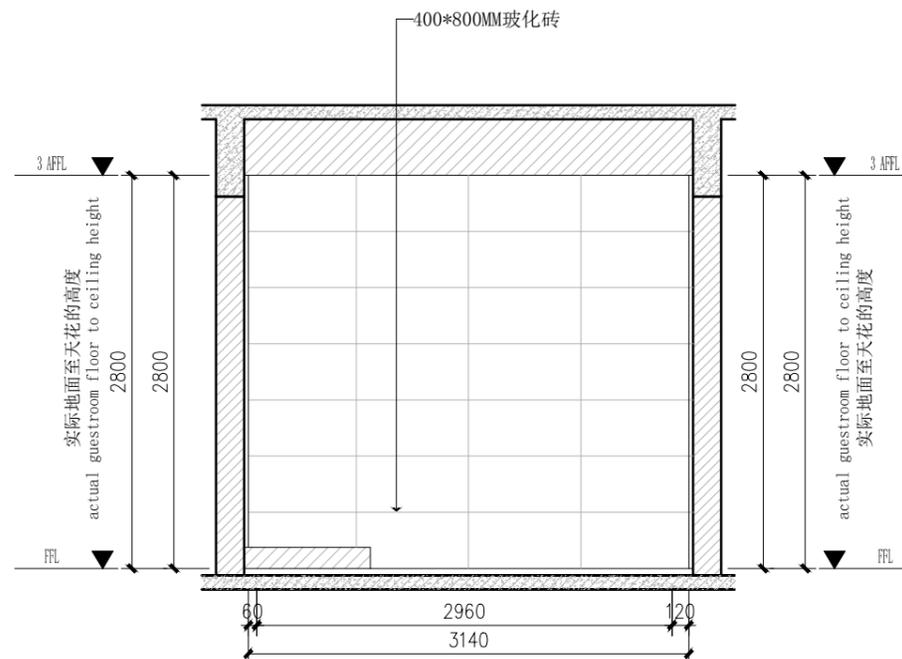

34 立面图
1F-P02 SCALE 1:50 一层

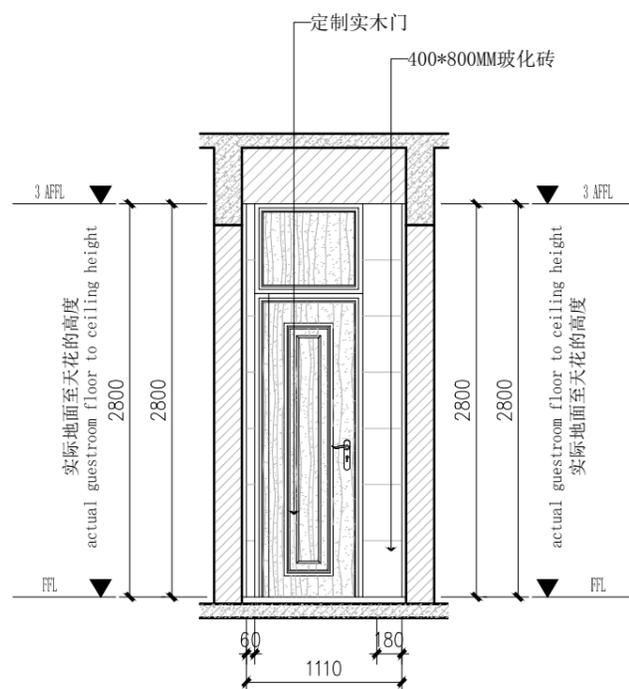

35 立面图
1F-P02 SCALE 1:50 一层

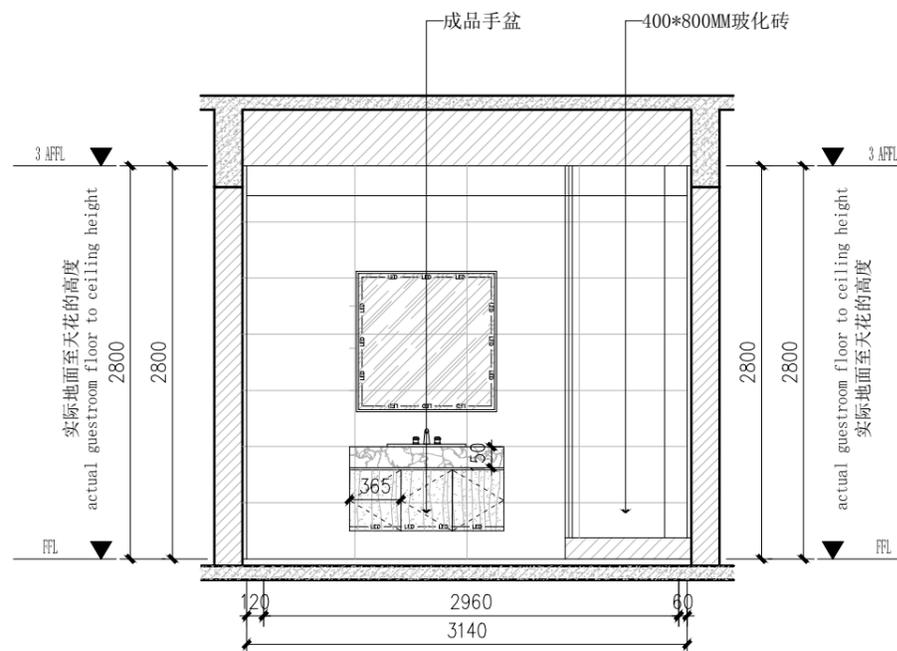

36 立面图
1F-P02 SCALE 1:50 一层



上海含识建筑景观设计
H & S | DESING

上海含识建筑景观设计有限公司
ShangHai Hanshi Design

HANSHI Design
NO.1500(1-10).kongjiang Road,Shanghai
上海市控江路1500弄(1-10号)
联创设计谷, 含识设计
Tel: 13371937507
weixin: 13371937507
Mail: andy19192003@163.com

合作设计单位

项目名称
PROJECT

子项
SUB-PRO.

修订
REVISE



图名
DRAWING TITLE

立面图(十)

审定/审核人
APPROVAL/REVIEWER

设计总负责人
DESIGN HEAD

专业负责人
PROFESSIONAL DIRECTOR

校对人
DESIGNER

设计人
DESIGNER

绘图人
DRAWING

工程编号
JOB NO.

阶段
STATUS

专业
DISCIPLINE

比例
SCALE

图纸规格
DRAWING SIZE


日期
DATE

图号
DRAWING NO.


EL-09

此图未经设计者书面批准, 不得复印 DRAWINGS WITHOUT WRITTEN APPROVAL OF THE DESIGNER SHALL NOT COPY

注：楼梯间立面均参照此工艺施工，如图纸与现场不符，以现场为准。
走廊墙面按照此工艺施工

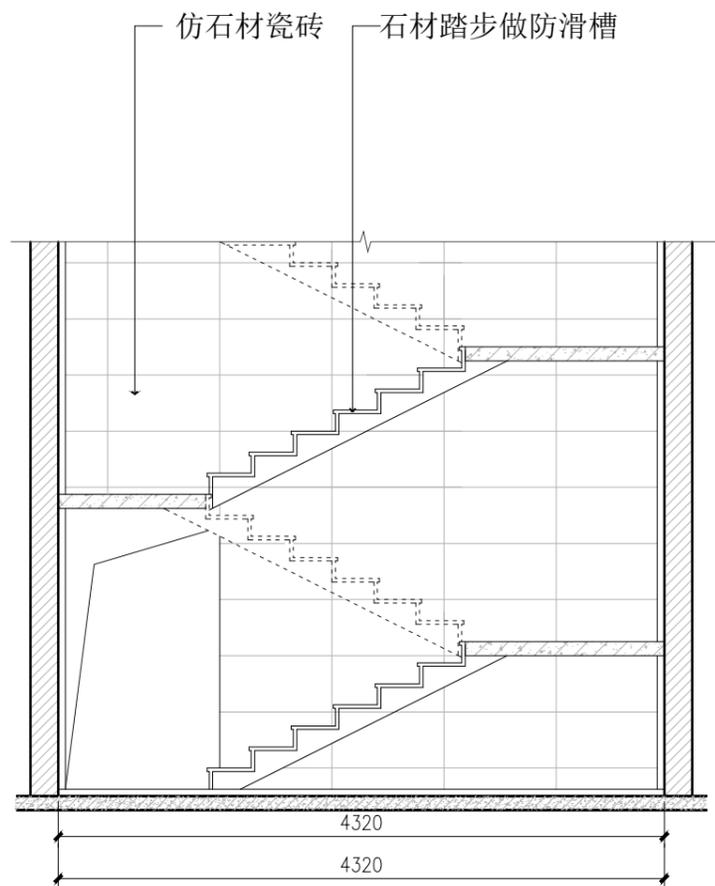

37 立面图
1F-P02 SCALE 1:50 一层

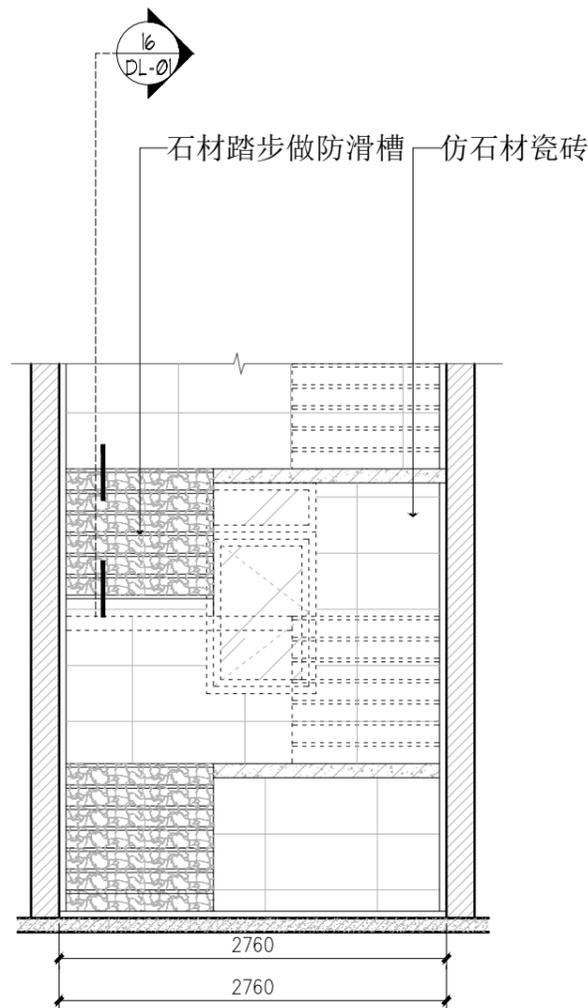

38 立面图
1F-P02 SCALE 1:50 一层



上海含识建筑景观设计
H & S | DESIGN

上海含识建筑景观设计有限公司
ShangHai Hanshi Design

HANSHI Design
NO.1500(1-10).kongjiang Road,Shanghai
上海市控江路1500弄(1-10号)
联创设计谷, 含识设计
Tel: 13371937507
weixin: 13371937507
Mail: andy19192003@163.com

合作设计单位

项目名称
PROJECT

子项
SUB-PRO.

修订
REVISE



图名
DRAWING TITLE

立面图 (十一)

审定/审核人
APPROVAL/REVIEWER

设计总负责人
DESIGN HEAD

专业负责人
PROFESSIONAL DIRECTOR

校对
DESIGNER

设计人
DESIGNER

绘图人
DRAWING

工程编号
JOB NO.

阶段
STATUS

专业
DISCIPLINE

比例
SCALE


图纸规格
DRAWING SIZE

日期
DATE


图号
DRAWING NO.

EL-10


此图未经设计者书面批准，不得复印。DRAWINGS WITHOUT WRITTEN APPROVAL OF THE DESIGNER SHALL NOT COPY

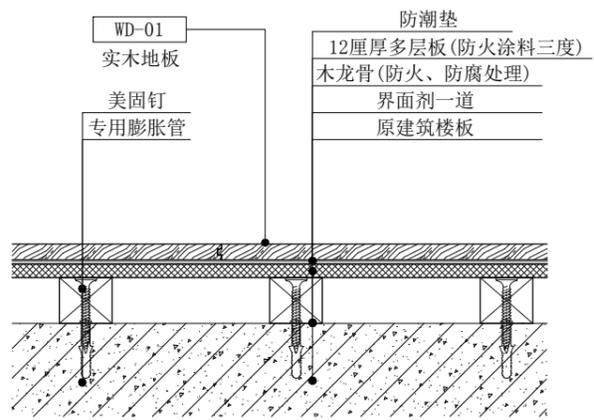


02 地板节点图
SCALE 1:5

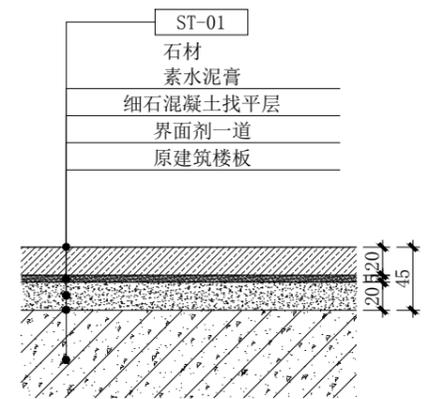

03 石材地面节点图
SCALE 1:5

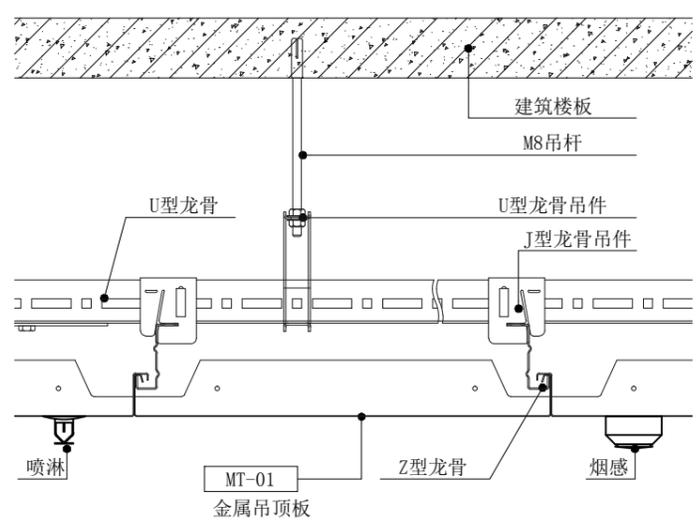

04 天花剖面图
SCALE 1:15

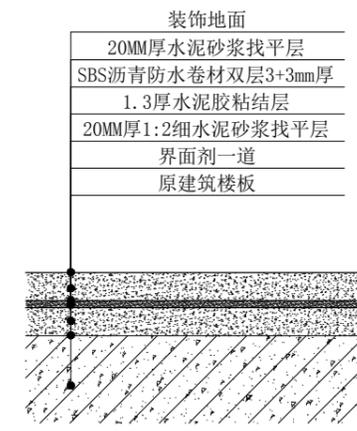

地面防潮层节点
SCALE 1:15



上海含识建筑景观设计
H & S | DESIGN

上海含识建筑景观设计有限公司
ShangHai Hanshi Design

HANSHI Design
NO.1500(1-10),kongjiang Road,Shanghai
上海市控江路1500弄(1-10号)
联创设计谷, 含识设计
Tel: 13371937507
weixin: 13371937507
Mail: andy19192003@163.com

合作设计单位
项目名称 PROJECT
子项 SUB-PRO.

修订 REVISE
△
△
△


图名 DRAWING TITLE	剖面图 (一)
---------------------	---------

审定/审核人 APPROVAL/REVIEWER	
设计总负责人 DESIGN HEAD	
专业负责人 PROFESSIONAL DIRECTOR	
校对人 DESIGNER	
设计人 DESIGNER	
绘图人 DRAWING	


工程编号 JOB NO.	
阶段 STATUS	
专业 DISCIPLINE	
比例 SCALE	
图纸规格 DRAWING SIZE	
日期 DATE	

图号 DRAWING NO.	DL-01
-------------------	-------

此图未经设计者书面批准, 不得复印. DRAWINGS WITHOUT WRITTEN APPROVAL OF THE DESIGNER SHALL NOT COPY

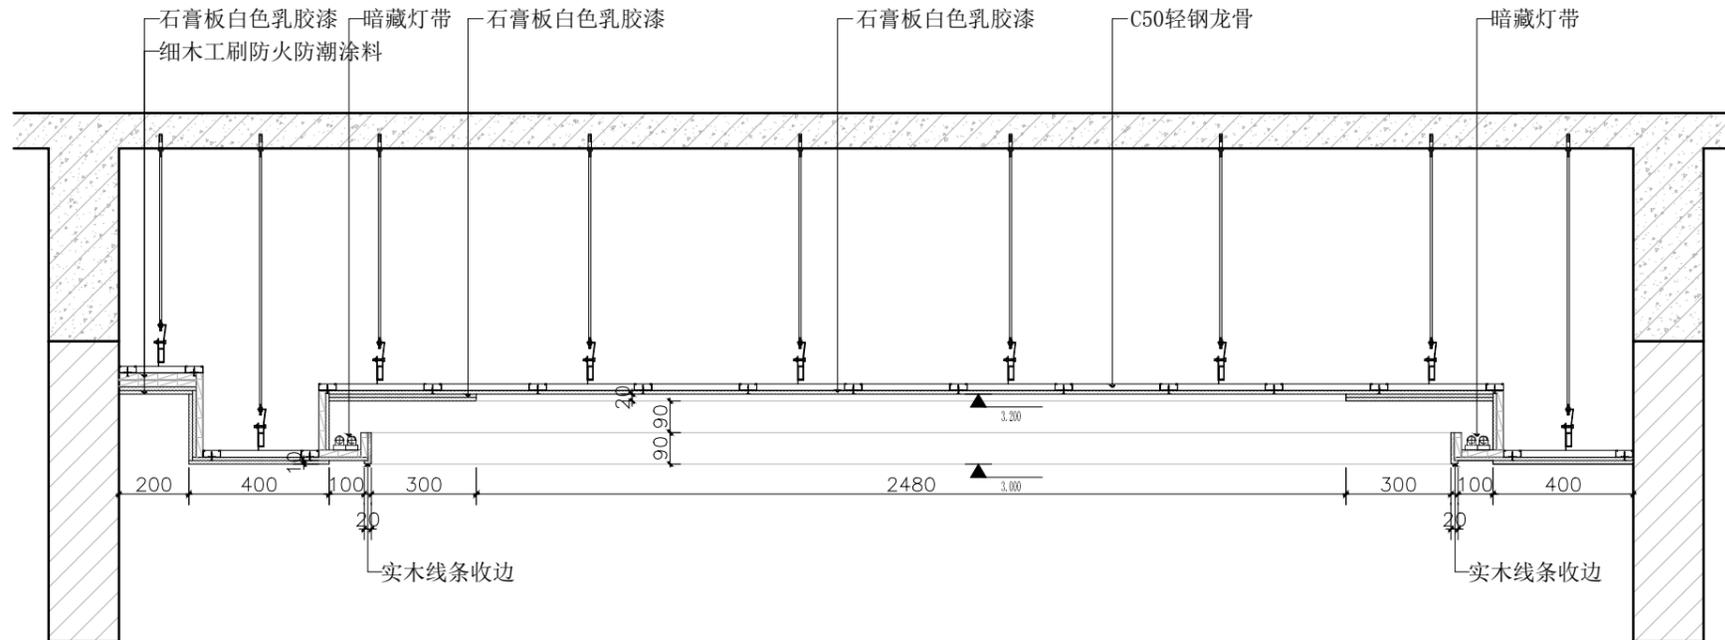

05 天花剖面图
SCALE 1:15

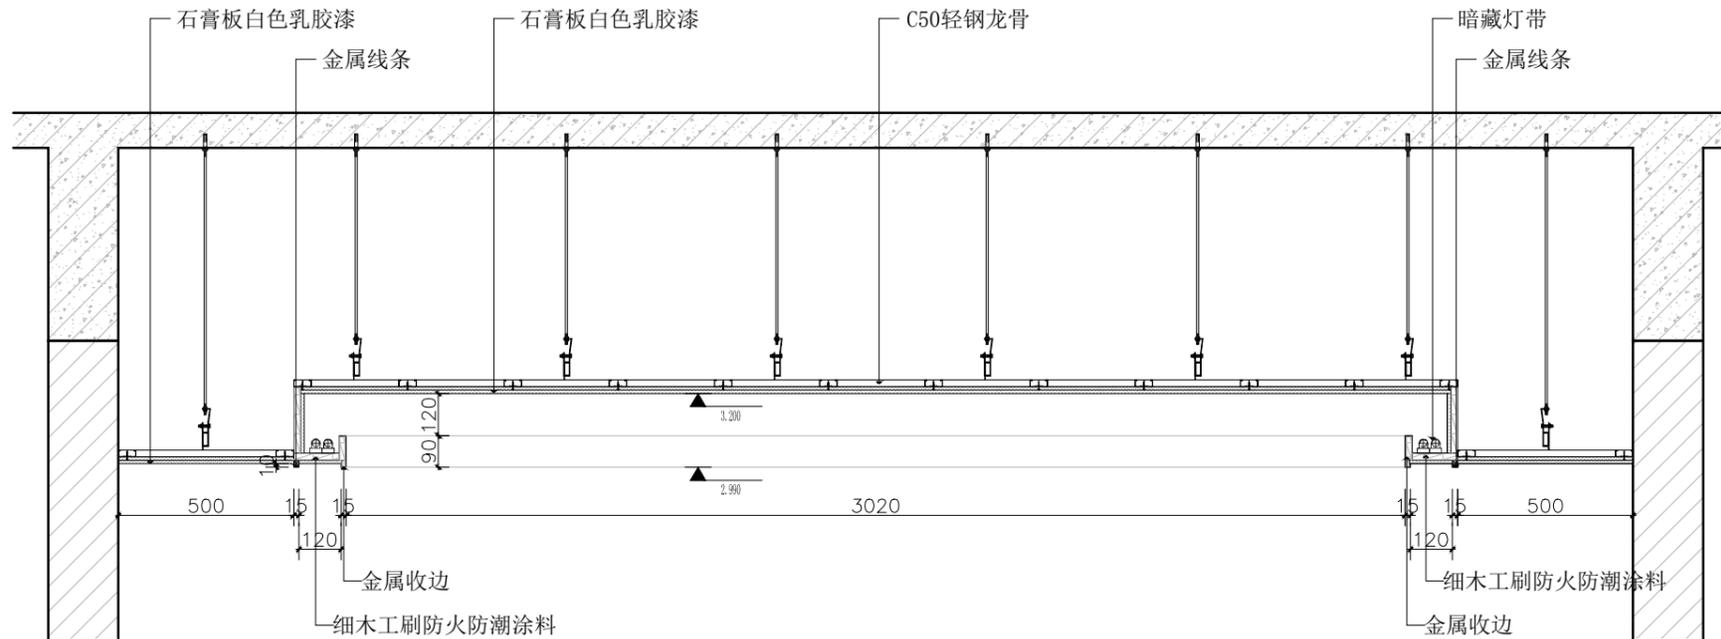

06 天花剖面图
SCALE 1:15



上海含识建筑景观设计
H & S | DESIGN

上海含识建筑景观设计有限公司
ShangHai Hanshi Design

HANSHI Design
NO.1500(1-10).kongjiang Road,Shanghai
上海市控江路1500弄(1-10号)
联创设计谷, 含识设计
Tel: 13371937507
weixin: 13371937507
Mail: andy19192003@163.com

合作设计单位

项目名称
PROJECT

子项
SUB-PRO.

修订
REVISE



图名
DRAWING TITLE

剖面图(二)

审定/审核人
APPROVAL/REVIEWER

设计总负责人
DESIGN HEAD

专业负责人
PROFESSIONAL DIRECTOR

校对
DESIGNER

设计人
DESIGNER

绘图人
DRAWING

工程编号
JOB NO.

阶段
STATUS

专业
DISCIPLINE

比例
SCALE


图纸规格
DRAWING SIZE

日期
DATE


图号
DRAWING NO.

DL-02


此图未经设计者书面批准, 不得复印. DRAWINGS WITHOUT WRITTEN APPROVAL OF THE DESIGNER SHALL NOT COPY

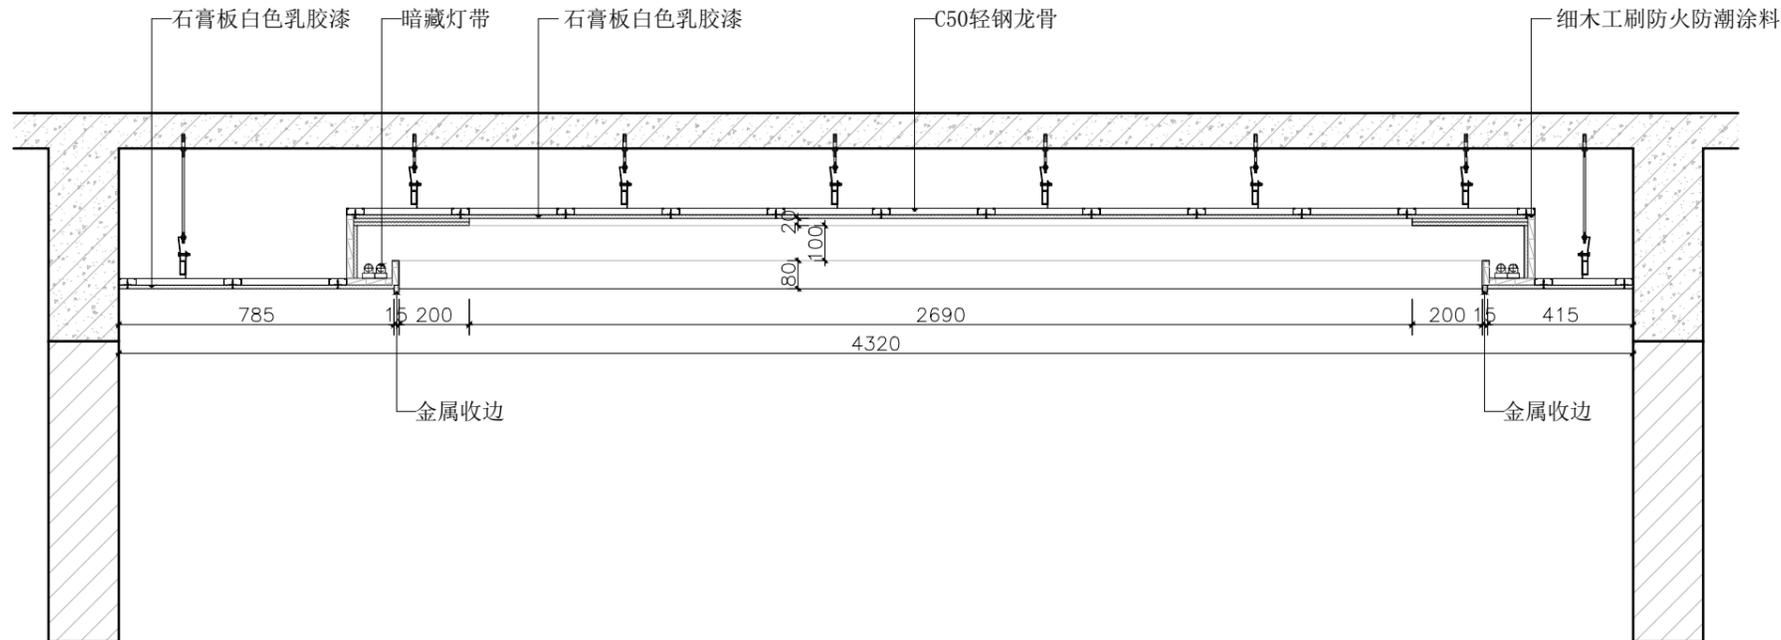

07 天花剖面图
SCALE 1:15

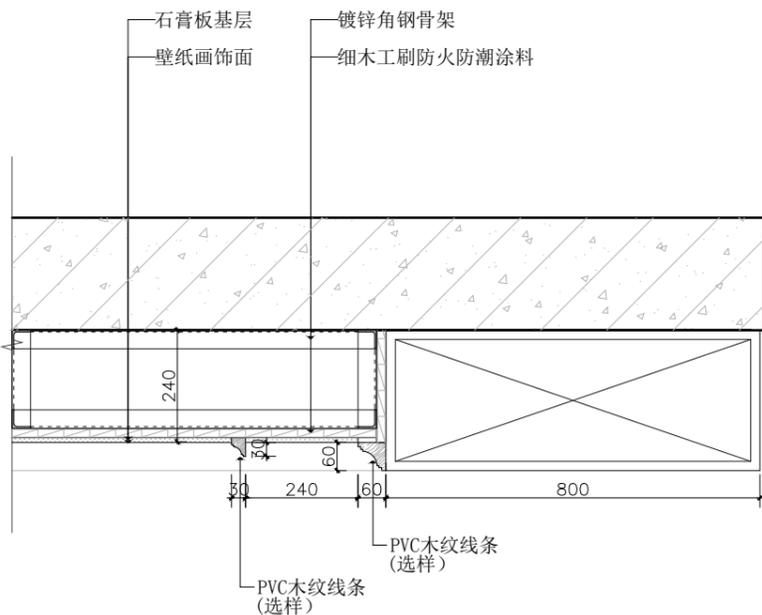

08 墙体剖面图
SCALE 1:15

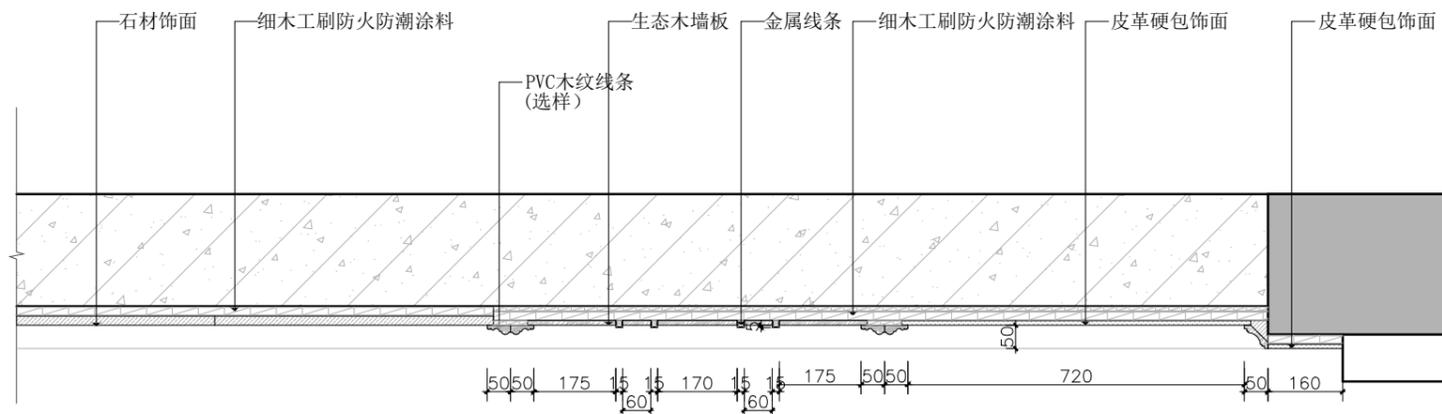

09 墙体剖面图
SCALE 1:15



上海含识建筑景观设计
H & S | DESING

上海含识建筑景观设计有限公司
ShangHai Hanshi Design

HANSHI Design
NO.1500(1-10).kongjiang Road, Shanghai
上海市控江路1500弄(1-10号)
联创设计谷, 含识设计
Tel: 13371937507
weixin: 13371937507
Mail: andy19192003@163.com

合作设计单位

项目名称
PROJECT

子项
SUB-PRO.

修订
REVISE



图名
DRAWING TITLE

剖面图 (三)

审定/审核人
APPROVAL/REVIEWER

设计总负责人
DESIGN HEAD

专业负责人
PROFESSIONAL DIRECTOR

校对人
DESIGNER

设计人
DESIGNER

绘图人
DRAWING

工程编号
JOB NO.

阶段
STATUS

专业
DISCIPLINE

比例
SCALE


图纸规格
DRAWING SIZE

日期
DATE


图号
DRAWING NO.

DL-03


此图未经设计者书面批准, 不得复印 DRAWINGS WITHOUT WRITTEN APPROVAL OF THE DESIGNER SHALL NOT COPY

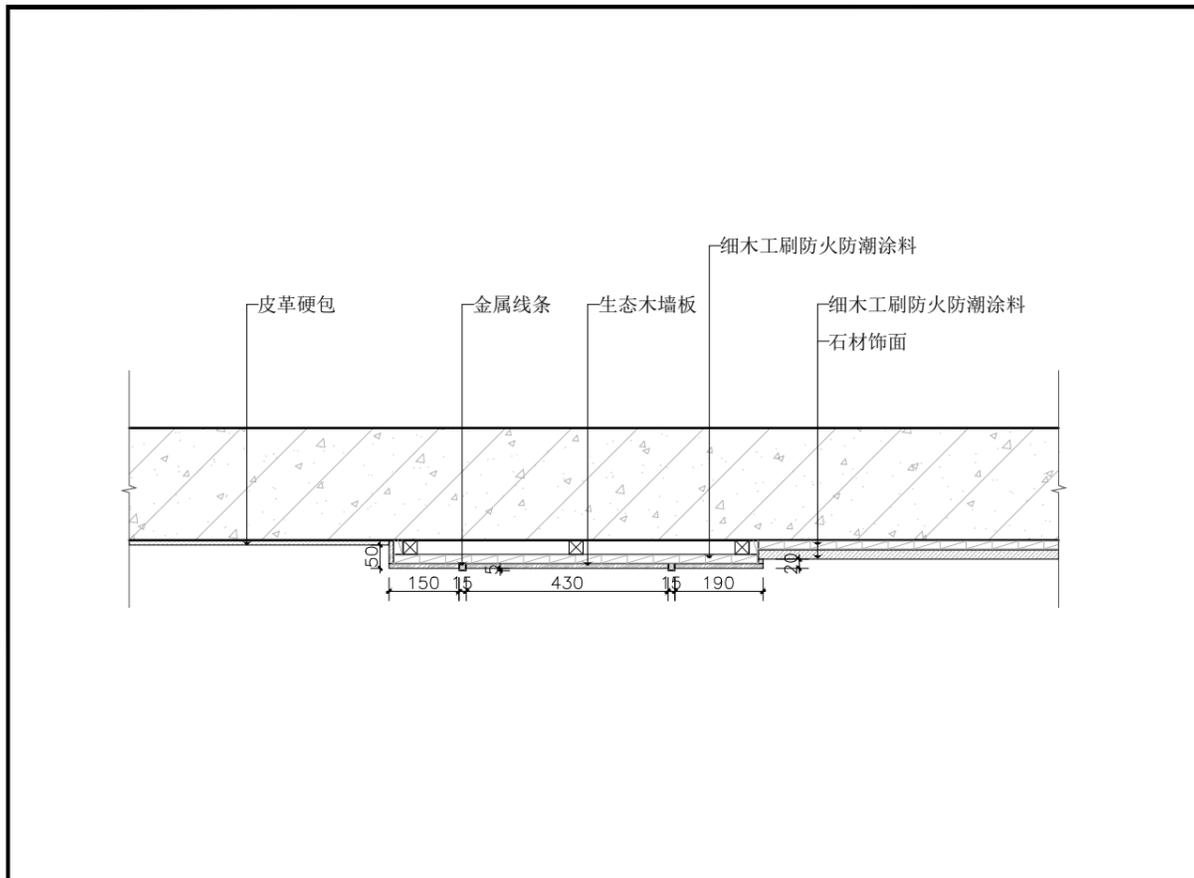


10 墙体剖面图
SCALE 1:15

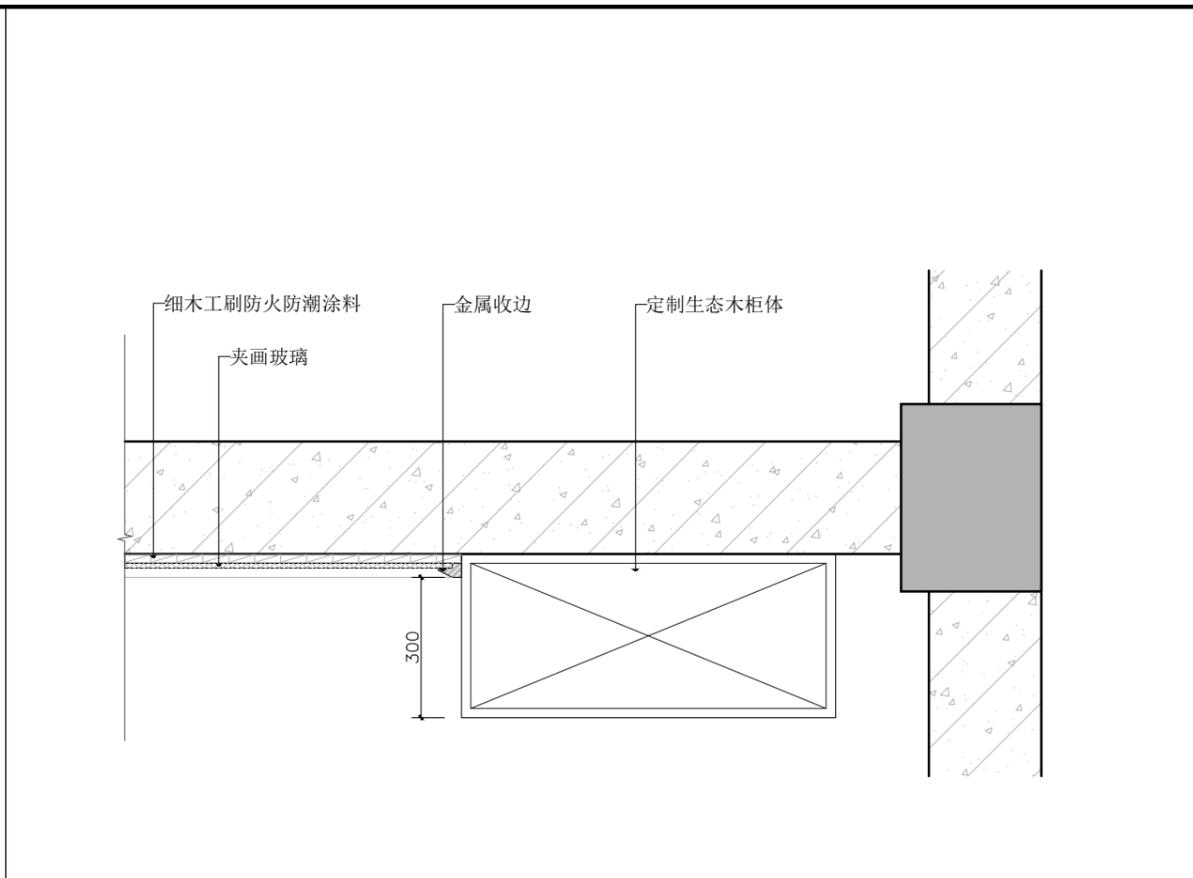

11 墙体剖面图
SCALE 1:15

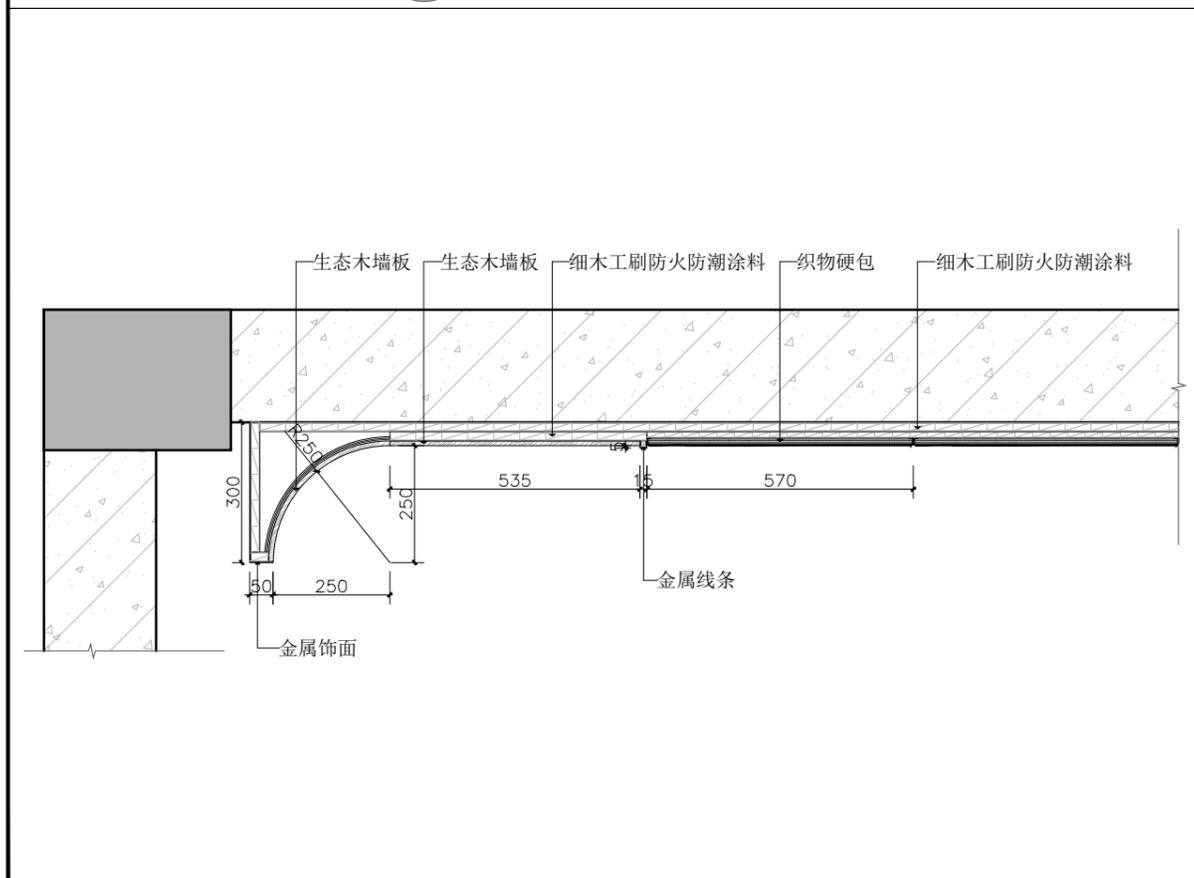

12 墙体剖面图
SCALE 1:15

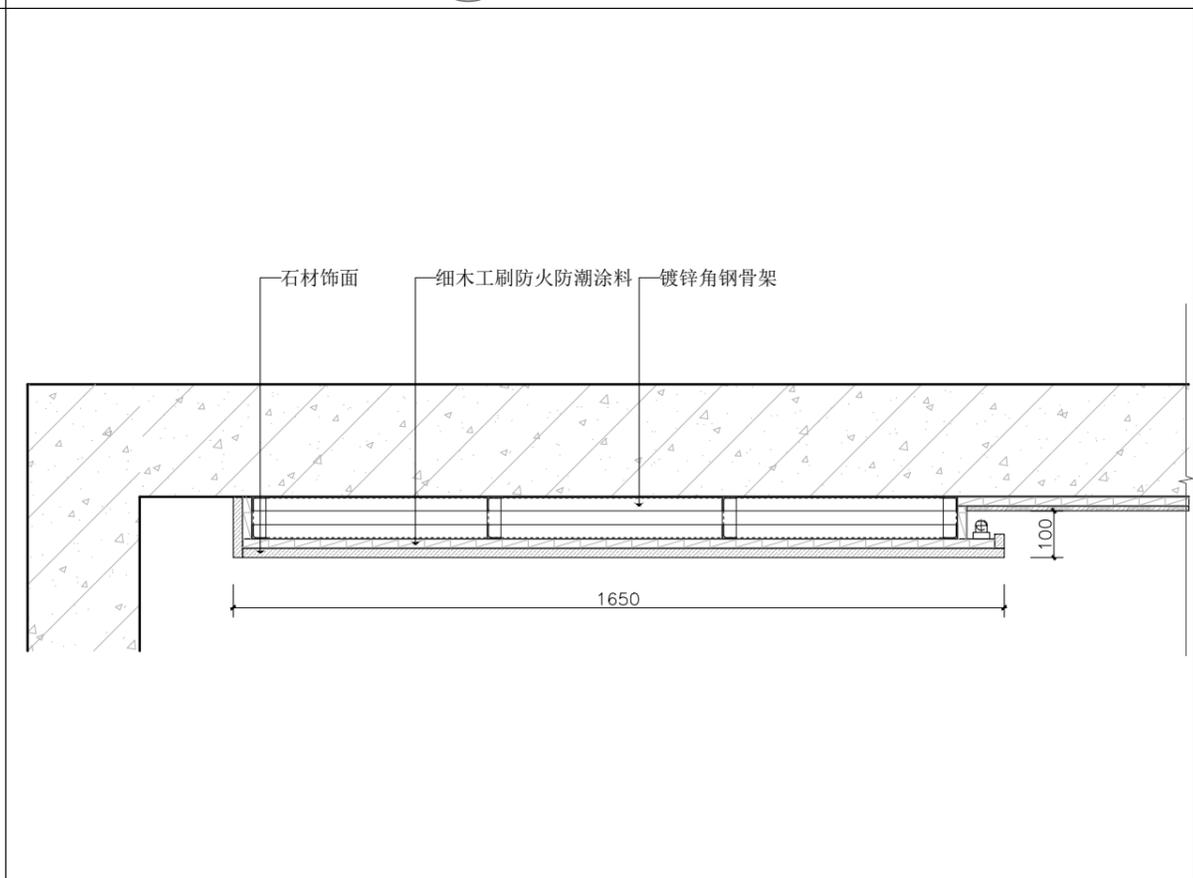

13 墙体剖面图
SCALE 1:15



上海含识建筑景观设计
H & S | DESING

上海含识建筑景观设计有限公司
ShangHai Hanshi Design

HANSHI Design
NO.1500(1-10).kongjiang Road,Shanghai
上海市控江路1500弄(1-10号)
联创设计谷, 含识设计
Tel: 13371937507
weixin: 13371937507
Mail: andy19192003@163.com

合作设计单位

项目名称
PROJECT

子项
SUB-PRO.

修订
REVISE



图名
DRAWING TITLE

剖面图(四)

审定/审核人
APPROVAL/REVIEWER

设计总负责人
DESIGN HEAD

专业负责人
PROFESSIONAL DIRECTOR

校对
DESIGNER

设计人
DESIGNER

绘图人
DRAWING

工程编号
JOB NO.

阶段
STATUS

专业
DISCIPLINE

比例
SCALE


图纸规格
DRAWING SIZE

日期
DATE


图号
DRAWING NO.

DL-04


此图未经设计者书面批准, 不得复印 DRAWINGS WITHOUT WRITTEN APPROVAL OF THE DESIGNER SHALL NOT COPY

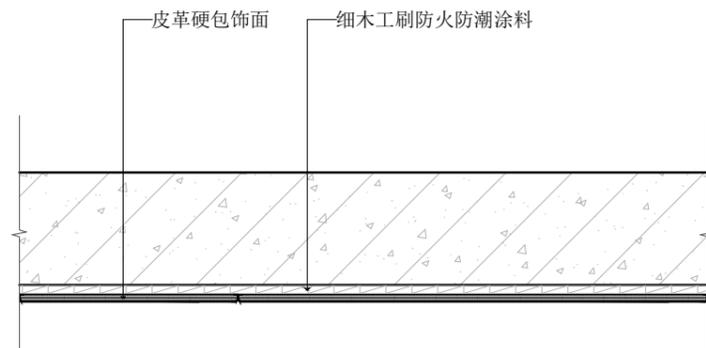

14 墙体剖面图
SCALE 1:15

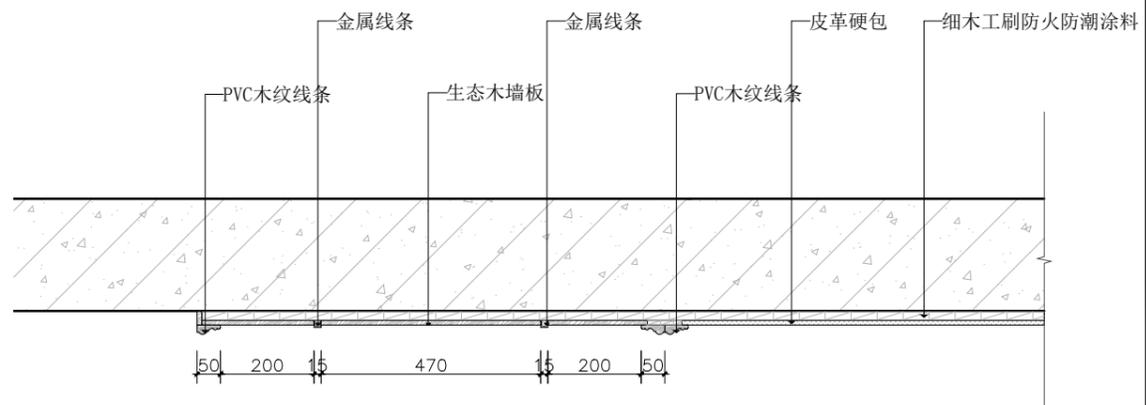

15 墙体剖面图
SCALE 1:15

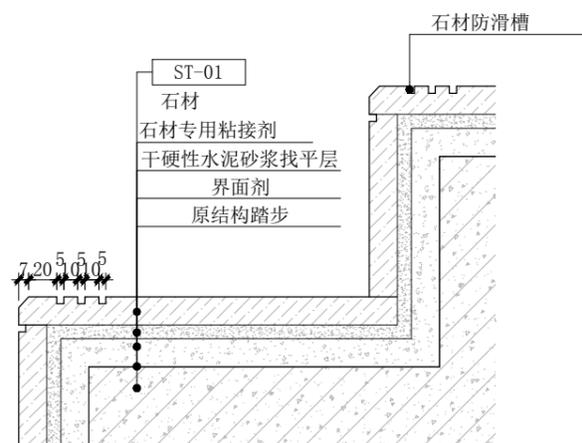

17 楼梯踏步剖面图
SCALE 1:5



上海含识建筑景观设计
H & S | DESIGN

上海含识建筑景观设计有限公司
ShangHai Hanshi Design

HANSHI Design
NO.1500(1-10).kongjiang Road, Shanghai
上海市控江路1500弄(1-10号)
联创设计谷, 含识设计
Tel: 13371937507
weixin: 13371937507
Mail: andy19192003@163.com

合作设计单位

项目名称
PROJECT

子项
SUB-PRO.

修订
REVISE



图名
DRAWING TITLE

剖面图(五)

审定/审核人
APPROVAL/REVIEWER

设计总负责人
DESIGN HEAD

专业负责人
PROFESSIONAL DIRECTOR

校对
DESIGNER

设计人
DESIGNER

绘图人
DRAWING

工程编号
JOB NO.

阶段
STATUS

专业
DISCIPLINE

比例
SCALE

图纸规格
DRAWING SIZE

日期
DATE

图号
DRAWING NO.

DL-05