


別墅內裝飾工程

图纸目录表

装 施														
序号	图 号	图 名	图幅	数量	序号	图 号	图 名	图幅	备注	序号	图 号	图 名	图幅	备注
	00-00	封面	A3	1页	038	ZS-34	标间 D 立面图							
001	ML-01	目录	A3	1页	039	ZS-35	餐厅平面布置图							
002	SM-01	施工设计说明(一)	A3	1页	040	ZS-36	餐厅地面铺装图							
003	SM-02	施工设计说明(二)	A3	1页	041	ZS-37	餐厅顶面布置图							
004	SM-03	施工设计说明(三)	A3	1页	042	ZS-38	餐厅灯具尺寸图							
005	ZS-01	主卧平面布置图	A3	1页	043	ZS-39	餐厅顶面尺寸图							
006	ZS-02	主卧地面铺装图	A3	1页	044	ZS-40	餐厅开关控制图							
007	ZS-03	主卧顶面布置图	A3	1页	045	ZS-41	餐厅插座点位图							
008	ZS-04	主卧灯具尺寸图	A3	1页	046	ZS-42	餐厅上下水点位图							
009	ZS-05	主卧顶面尺寸图	A3	1页	047	ZS-43	餐厅 A 立面图							
010	ZS-06	主卧开关控制图	A3	1页	048	ZS-44	餐厅 B 立面图							
011	ZS-07	主卧插座点位图	A3	1页	049	ZS-45	餐厅 C 立面图							
012	ZS-08	主卧上下水点位图	A3	1页	050	ZS-46	餐厅 D 立面图							
013	ZS-09	客厅 A 立面图	A3	1页	051	ZS-47	书房平面布置图							
014	ZS-10	客厅 B 立面图	A3	1页	052	ZS-48	书房地面铺装图							
015	ZS-11	客厅 C 立面图	A3	1页	053	ZS-49	书房顶面布置图							
016	ZS-12	客厅 D 立面图	A3	1页	054	ZS-50	书房灯具尺寸图							
017	ZS-13	主卧 A 立面图	A3	1页	055	ZS-51	书房顶面尺寸图							
018	ZS-14	主卧 B 立面图	A3	1页	056	ZS-52	书房开关控制图							
019	ZS-15	主卧 C 立面图	A3	1页	057	ZS-53	书房插座点位图							
020	ZS-16	主卧 D 立面图	A3	1页	058	ZS-54	书房 A 立面图							
021	ZS-17	主卧 E 立面图	A3	1页	059	ZS-55	书房 B 立面图							
022	ZS-18	主卫 A\B 立面图	A3	1页	060	ZS-56	书房 C 立面图							
023	ZS-19	主卫 C\D 立面图	A3	1页	061	ZS-57	书房 D 立面图							
024	ZS-20	衣帽间 A\A1 立面图	A3	1页	062	ZS-58	公卫平面布置图							
025	ZS-21	衣帽间 B\B1 立面图	A3	1页	063	ZS-59	公卫地面铺装图							
026	ZS-22	衣帽间 C\D 立面图	A3	1页	064	ZS-60	公卫顶面布置图							
027	ZS-23	卫生间洗手台剖面图	A3	1页	065	ZS-61	公卫灯具尺寸图							
028	ZS-24	标间平面布置图	A3	1页	066	ZS-62	公卫顶面尺寸图							
029	ZS-25	标间地面铺装图	A3	1页	067	ZS-63	公卫开关控制图							
030	ZS-26	标间顶面布置图	A3	1页	068	ZS-64	公卫插座点位图							
031	ZS-27	标间灯具尺寸图	A3	1页	069	ZS-65	公卫上下水点位图							
032	ZS-28	标间顶面尺寸图	A3	1页	070	ZS-66	女卫 A/B 立面图							
033	ZS-29	标间开关控制图	A3	1页	071	ZS-67	女卫 C/D 立面图							
034	ZS-30	标间插座点位图	A3	1页										
035	ZS-31	标间 A 立面图	A3	1页										
036	ZS-32	标间 B 立面图	A3	1页										
037	ZS-33	标间 C 立面图	A3	1页										
更改（废止）记录														
更改（废止）时间														
经 手 人														

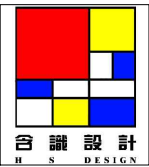

上海含识建筑景观设计
H & S | DESING

上海含识建筑景观设计有限公司

ShangHai Hanshi Design

HANSHI Design
NO.1500(1-10).Kongjiang Road,Shanghai
上海市控江路1500弄(1-10号)
联创设计谷, 含识设计
Tel: 13371937507
weixin: 13371937507
Mail: andy19192003@163.com

合作设计单位

项目名称
PROJECT

子 项
SUB-PRO.

修 订
REVISE

△

△

△

图 名

DRAWING TITLE
图纸目录表

审定/审核人
APPROVAL/REVIEWER

设计总负责人
DESIGN HEAD

专业负责人
PROFESSIONAL DIRECTOR

校对人
DESIGNER

设计人
DESIGNER

绘图人
DRAWING

工程编号
JOB NO.

ZB-201910

阶 段
STATUS

施工图

专 业
DISCIPLINE

装 饰

比 例
SCALE

图纸规格
DRAWING SIZE

A3

日 期
DATE

2020. 08


图 号
DRAWING NO.

ML-01

此图未经设计者书面批准, 不得复印

DRAWINGS WITHOUT WRITTEN APPROVAL OF THE DESIGNER SHALL NOT COPY


设计说明(一)	
一、工程概况:	四、标注单位及尺寸:
●工程名称: 三层别墅内装饰工程	●本施工图所注尺寸除标高以米为单位外, 其余均以毫米计。
●工程地点:	●施工图中所表示的各部分内容, 所有尺寸需作实地检查复核为准, 避免在图纸上按比例测量, 如有出入应及时与设计师联系解决。如与室内施工图平面
●装修面积: 内装修面积为210㎡	布置有较大出入之处应及时与设计师联系解决。
	五、设计要求及相应规范:
	●有关土建拆改部分与配合: 均应与业主配合、洽商与校核。
	●室内施工设计方案应报当地公安消防机关, 审批认可后再施工。
	●装饰材料的选用应符合国家标准, 根据消防部门关于建筑室内装修设计防火规定, 选材严格采用阻燃性良好的装饰材料. 应符合GB8624-2006《建筑材料
	及制品燃烧性能分级》及GB20286-2006《公共场所阻燃制品及组件燃烧性能要求和标识》的要求, 装饰木结构隐蔽部分涂刷防火涂料, 做法工艺要求应执
	行工程建设国家强制性标准《建筑内部装修防火施工及验收规范》(GB50354-2005)。
	空调、通风、消防报警、照明、弱电等位置设计均以专业设计为准。图纸吊顶标高为装修完成实际高度。各专业隐蔽标高高于吊顶标高50mm以上。
二、施工图设计的依据:	六、施工做法与选材要求:
● 经业主批准的建筑装饰方案设计、现场勘查及业主向设计师传达的设计要求。	● 施工过程中严格执行《民用建筑工程室内环境污染控制规范》GB50325-2001, 《建筑内部装修防火施工及验收规范》GB50354-2005。
● 《建筑内部装修设计防火规范》(GB50222—2001)	● 施工质量标准严格执行《黑龙江省建筑工程施工质量验收标准》DB23/711-2003。
● 《建筑装饰装修工程质量验收规范》(GB50210—2001)	● 凡涉及到改建及结构的, 须经原建筑设计单位认可后方可施工。
● 《建筑地面工程施工质量验收规范》(GB50209--2002)	● 天花、墙壁封闭前, 须经建设单位、监理单位进行隐蔽工程验收后方能进行封闭, 各配套专业因检修需留活动检修口的须由建设单位及业主同意后, 方能实施。
● 《民用建筑工程室内环境污染控制规范》(GB50325—2001)(2006年版)	● 所有干挂石材板厚均为25mm厚, 如图纸有出入, 完全按照本说明选材; 干挂件为经过防锈防腐处理的钢板。
● 《安全防范工程技术规范》(GB50348—2004)	● 所有主材的色彩、纹理选用均需经甲方工地代表确认。
● 《高层建筑设计防火规范》GB50045-95	● 电气灯位开、关插座以"平面图"、"天花平面图"、"立面灯具位置图"合理布线并以电气专业图为准。电气板、钥匙开关板距地1.4m。电话出线口, 共用
● 国家及地方现行有关规范、标准。	天线户盒、地脚灯、单相两极、三极暗插座距地0.3m。
	空调、通风、消防报警、照明、弱电等位置设计均以专业设计为准。图纸吊顶标高为装修完成实际高度。各专业隐蔽标高高于吊顶标高50mm以上。
	灯具造型由甲方与设计方共同协商认定。本工程中疏散应急灯与疏散标志执行东北地区标准DBJ01-611-2002《消防安全疏散标志设置标准》, 具体由
三、施工图设计说明:	消防专业设计。该项工程设计充分考虑消防分区、疏散通道、出口的设计以及防火材料的应用。
● 根据建设单位对建筑物功能划分要求, 对原有框架结构建筑物进行功能划分。	● 装饰装修验收依据: 《建筑工程施工质量验收统一标准》(GB50300-2001)及其系列验收规范中《建筑地面工程施工质量验收规范》(GB50209-2002)、
● 设计保留原设计防火分区与消火栓。	《建筑装饰装修工程质量验收规范》(GB50210-2001)。
● 图中钢骨支架按照GB50222-95建筑内部装修设计防火规范的要求做防火处理。	● 特殊工艺及详图见图纸。
● 在疏散引导标志下相应的地面位置上粘贴疏散引导标志。	七、建筑节能设计及无障碍设施:
● 图中地面铺装为施工参考, 起分点依据现场实际情况进行调整并须经设计现场复核确认。	● 节能设计按照《公共建筑节能设计标准》(GB50189-2005)及北京市地方标准《北京市公共建筑节能设计标准》(DBJ01-621-2005)和华北地区88J2-10
● 按照GB50222-95建筑内部装修设计防火规范的要求, 预埋木块、防腐涂料、木砖刷防火, 以及饰面的底料木板做防火处理。	(2005年)《公共建筑节能构造》要求执行, 施工验收执行《建筑节能工程施工质量验收规范》(GB50411-2007)的要求。
● 装饰饰面材料及其颜色以业主确认的样片为准, 施工所用材料确保货、样一致, 保证设计效果。饰面材料必须符合环保要求, 具有环保部门的检测达标	● 无障碍设计按照《城市道路和建筑物无障碍设计规范》(JGJ50-2001)、北京市标准《方便残疾人使用的城市道路和建筑物设计规范》实施细则
证书。应提供放射性检测报告, 并选用放射性不超标的材料。	(DBJ01-603-98)、《老年人建筑设计规范》(JGJ122-99)、《中国成年人人体尺寸》(GB10000-88)要求执行
● 由于平面布局的调整, 室内施工设计方案必须报公安消防机关, 经审批认可后方可施工。	
● 装饰材料的选用应符合国家现行有关标准. 根据消防部门关于建筑室内装饰设计防火规定. 严格选材. 采用消防局认可通过的阻燃性良好的装饰材料. 装饰	
木材造型部分施工应刷三遍防火涂料。做法工序应符合消防局认可的程序。	
● 排气、照明、弱电等位置设计均以专业设计为准. 配合条件图仅供参考. 图纸吊顶标高为装修完成面实际高度. 图中各层地面标高相当于	
各层的相对标高±0.000。	

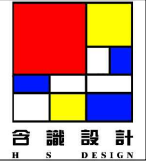 合 識 設 計 H & S D E S I G N 上海合识建筑景观设计 H & S DESING	
上海合识建筑景观设计公司 ShangHai Hanshi Design	
HANSHI Design NO.1500(1-10).kongjiang Road,Shanghai 上海市控江路1500弄(1-10号) 联创设计谷, 合识设计 Tel: 13371937507 weixin: 13371937507 Mail: andy19192003@163.com	
合作设计单位	
项目名称 PROJECT	
子 项 SUB-PRO.	
修 订 REVISE △	
△	
△	
图 名 DRAWING TITLE 设计说明(一)	
审定/审核人 APPROVAL/REVIEWER	
设计总负责人 DESIGN HEAD	
专业负责人 PROFESSIONAL DIRECTOR	
校对人 DESIGNER	
设计人 DESIGNER	
绘图人 DRAWING	
工程编号 JOB NO.	ZB-201910
阶 段 STATUS	施工图
专 业 DISCIPLINE	装 饰
比 例 SCALE	
图纸规格 DRAWING SIZE	A3
日 期 DATE	2020. 08
图 号 DRAWING NO. SM-01	


此图未经设计者书面批准, 不得复印
DRAWINGS WITHOUT WRITTEN APPROVAL OF THE DESIGNER SHALL NOT COPY

设计说明(二)	
八、环保要求：	
装饰材料均采用环保型材料，并按以下标准执行：	
●《室内装饰装修材料 人造板及其制品中甲醛释放限量》（GB18580—2001）	
●《室内装饰装修材料 溶剂型木器涂料中有害物质限量》（GB18581—2001）	
●《室内装饰装修材料 内墙涂料中有害物质限量》（GB18582—2001）	
●《室内装饰装修材料 胶粘剂中有害物质限量》（GB18583—2001）	
●《室内装饰装修材料 木家具中有害物质限量》（GB18584—2001）	
●《室内装饰装修材料 乳胶漆中有害物质限量》（GB18585—2001）	
●《室内装饰装修材料 聚氯乙烯卷材地板中有害物质限量》（GB18586—2001）	
●《室内装饰装修材料 地毯、地毯衬垫及地毯胶粘剂中有害物质限量》（GB18587—2001）	
●《混凝土外加剂中释放氨的限量》（GB18588—2001）	
●《建筑材料放射性核素限量》（GB6566—2001）	
九、施工说明：	
9.1 天花	
● 天花龙骨基层采用CB50轻钢龙骨，Ø8MM镀锌吊杆吊装在砼楼板顶，吊点间距900-1000MM均匀布置固定；主龙骨间距控制在1000毫米范围内，次龙骨间距控制在400毫米内，龙骨之间用螺钉或用特制的夹具固定，接头平整，方格间距符合天花板材尺寸及施工规范要求，龙骨基层吊装完毕后，坚固、稳定、平整。	
● 石膏板安装时，螺钉与板边距离小于150MM；螺钉作防锈处理：钉头嵌入石膏板深度0.5-1MM,石膏板纵横缝错开。根据实际情况设检修口，检修口尺寸上人为600*600mm，不上人为450*450mm，口洞四周密封，饰面材料保持一致。	
● 灯具及吊挂件的安装必须进行荷载计算，确保构造措施安全可靠。	
● 矿棉板天花安装按厂家安装说明和要求。	
9.2 地面：	
● 凡有给排水设备或水侵入地面，均做防水处理，并按比1%坡度向地漏找坡。	
● 不同楼地面材料做法的交接处，如发生高度不等现象时，依据实际情况，适当调整垫层厚度。	
● 地砖，地毯颜色，依设计师意见和甲方要求而定。通过质量和造价等情况的综合比较，由建设单位和设计单位共同商定后再实施。	
● 地面铺装须由施工单位或材料供应商依现场实际放线尺寸继续深化加工尺寸后，再行定制并施工。	
9.3 墙面：	
● 隔墙位置准确，砌体到顶，如出现现场尺寸与图纸矛盾，及时向设计师提出，便于调整处理。	
● 属防火区，防火墙功能的墙身砌体到顶。防火墙间隔材料采用绝燃性材料，符合防火等级要求。	
9.4 木工工程：	
● 材料防火、防腐处理：	

预埋木块、木砖、木龙骨须进行防腐处理。木龙骨饰面的底衬木板均需刷防火涂料三道。	1
●制作工艺及安装：	
所有尺寸必须在工地核实，若图样或规格与现场有任何偏差，应立即通知室内设计师。	
●完成：	
当采用自然终饰或者采用指定为染色、喷清漆、打白漆或油漆被指定为终饰时，相连木板在形式、纹理或颜色上要相配合。终饰之后，	2
木饰面与实木收口线两者不应有色差，因此须先做小样板调色，确保无色差之后，才能大面积的油漆工作。	
●接合：	
1）木工制品须严格按照图样的说明制作，在没有特别指示的地方接合，应按该处接合之公认的形式完成。胶水接合法适用于不必预防收缩和	
2）所有铁钉等打进去并加上油灰，胶合表面接触地方用胶水接合，木板的表面需要用胶水接合的地方，必须用砂纸轻打磨光。	
3）有待接合的表面必须保持清洁，不肮脏、没有灰尘、油渍、锯灰和其他污染。	3
4）胶合地方必须给予足够压力以保持粘牢，胶水凝固条件均按照胶水制造商之说明进行。	
9.5 玻璃工程：	
●选用玻璃符合《建筑安全玻璃管理规定》的要求,执行国家标准GB/T9963-1999《钢化玻璃》	
●材料：所有材料均是国家规定环保材料。提供样板并安装切割之前送交业主及设计师审查同意。	
●制作工艺及安装：	4
1）玻璃隔断上框与主体结构框相接时，应留有适量的缝隙，以防止结构变形，损坏玻璃。	
2）图中受力结构及受力点仅做施工参考，另见专业厂家深化。	
3）图中固定玻璃用的玻璃钉、玻璃夹、玻璃槽等其规格、强度等请详见专业厂家的有关说明。	
9.6 乳胶漆工程：	
●一遍底漆，三遍面漆。	5
●表面做到无刷痕、无起泡、无透底。	
●色泽均匀一致，光洁平整、无挡手感。	
●无流坠现象。	
●无咬色、串色或局部变色。	
9.7 门、门套：	6
●用于疏散的走道、楼梯间和前室的防火门均安装闭门器，双扇防火门均应安装门扇顺位器；	
●木门表面根据设计方案要求做法。	
●防火卷帘应安装在建筑的承重构件上，卷帘上部如不到顶，上部空间应用与墙体耐火极限相同的防火材料封闭；	
十、备注：	
10.1 地面砖间留2mm缝隙，白水泥勾缝。	7
10.2 防火帘与消防逃生门的施工做法另见专业厂家深化。	

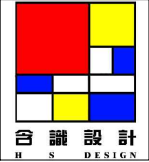 上海含识建筑景观设计 H & S DESING	
上海含识建筑景观设计公司 ShangHai Hanshi Design	
HANSHI Design NO.1500(1-10).kongjiang Road,Shanghai 上海市控江路1500弄(1-10号) 联创设计谷, 含识设计 Tel: 13371937507 weixin: 13371937507 Mail: andy19192003@163.com	
合作设计单位	
项目名称 PROJECT	
子 项 SUB-PRO.	
修 订 REVISE △	
△	
△	
图 名 DRAWING TITLE 设计说明(二)	
审定/审核人 APPROVAL/REVIEWER	
设计总负责人 DESIGN HEAD	
专业负责人 PROFESSIONAL DIRECTOR	
校对人 DESIGNER	
设计人 DESIGNER	
绘图人 DRAWING	
工程编号 JOB NO.	ZB-201910
阶 段 STATUS	施工图
专 业 DISCIPLINE	装 饰
比 例 SCALE	
图纸规格 DRAWING SIZE	A3
日 期 DATE	2020. 08
图 号 DRAWING NO.	SM-02

此图未经设计者书面批准，不得复印
DRAWINGS WITHOUT WRITTEN APPROVAL OF THE DESIGNER SHALL NOT COPY

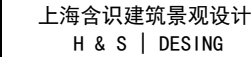[illegible]

ShangHai Hanshi Design

合作设计单位

子 项
SUB-PRO.

1

2

3

审定/审核人

设计总负责人
DESIGN HEAD

专业负责人
PROFESSIONAL DIRECTOR

校对人
DESIGNER

设计人
DESIGNER

绘图人
DRAWING

工程编号
JOB NO.

ZB-201910

阶 段 STATUS	备 注 REMARKS
1	1. 项目启动
2	2. 需求分析
3	3. 系统设计
4	4. 开发实施
5	5. 测试验收
6	6. 项目总结

施工图

专业
DISCIPLINE

装饰

比例
SCALE

图纸规格
DRAWING SIZE


43

DATE


2020_08

图号
DRAWING NO.

SM-03

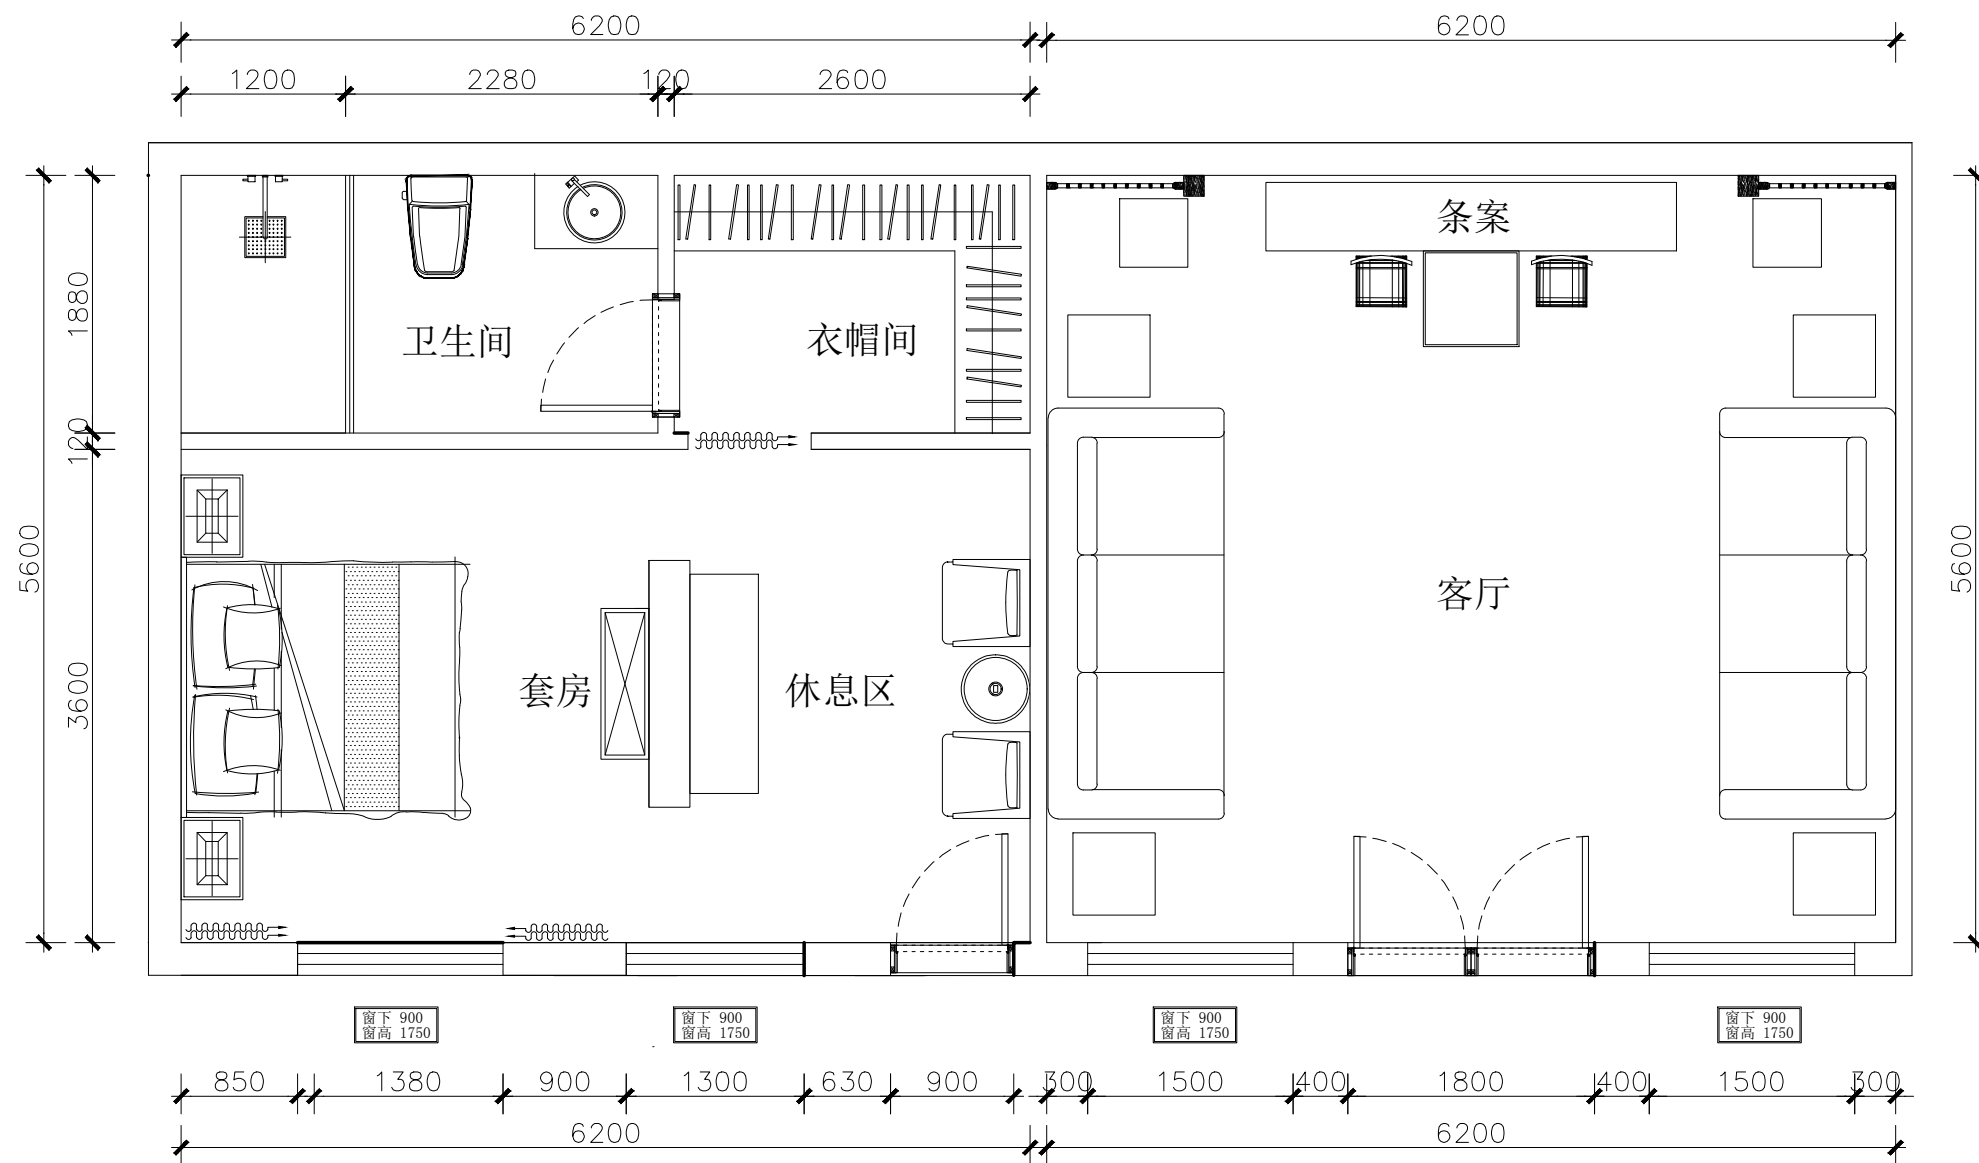

主卧平面布置图 1:65

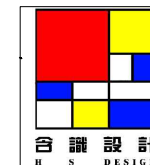

上海含识建筑景观设计
H & S | DESING

上海含识建筑景观设计有限公司
ShangHai Hanshi Design

HANSHI Design
NO.1500(1-10),Kongjiang Road,Shanghai
上海市控江路1500弄(1-10号)
联创设计谷, 含识设计
Tel: 13371937507
weixin: 13371937507
Mail: andy19192003@163.com

合作设计单位

项目名称
PROJECT

子项
SUB-PRO.

修订
REVISE
△

△

△

图名
DRAWING TITLE

主卧平面图布置图

审定/审核人
APPROVAL/REVIEWER

设计总负责人
DESIGN HEAD

专业负责人
PROFESSIONAL DIRECTOR

校对人
DESIGNER

设计人
DESIGNER

绘图人
DRAWING

工程编号
JOB NO.

阶段
STATUS

专业
DISCIPLINE

比例
SCALE

1:65

图纸规格
DRAWING SIZE


日期
DATE

2020.8


图号
DRAWING NO.

ZS-01

此图未经设计者书面批准, 不得复印

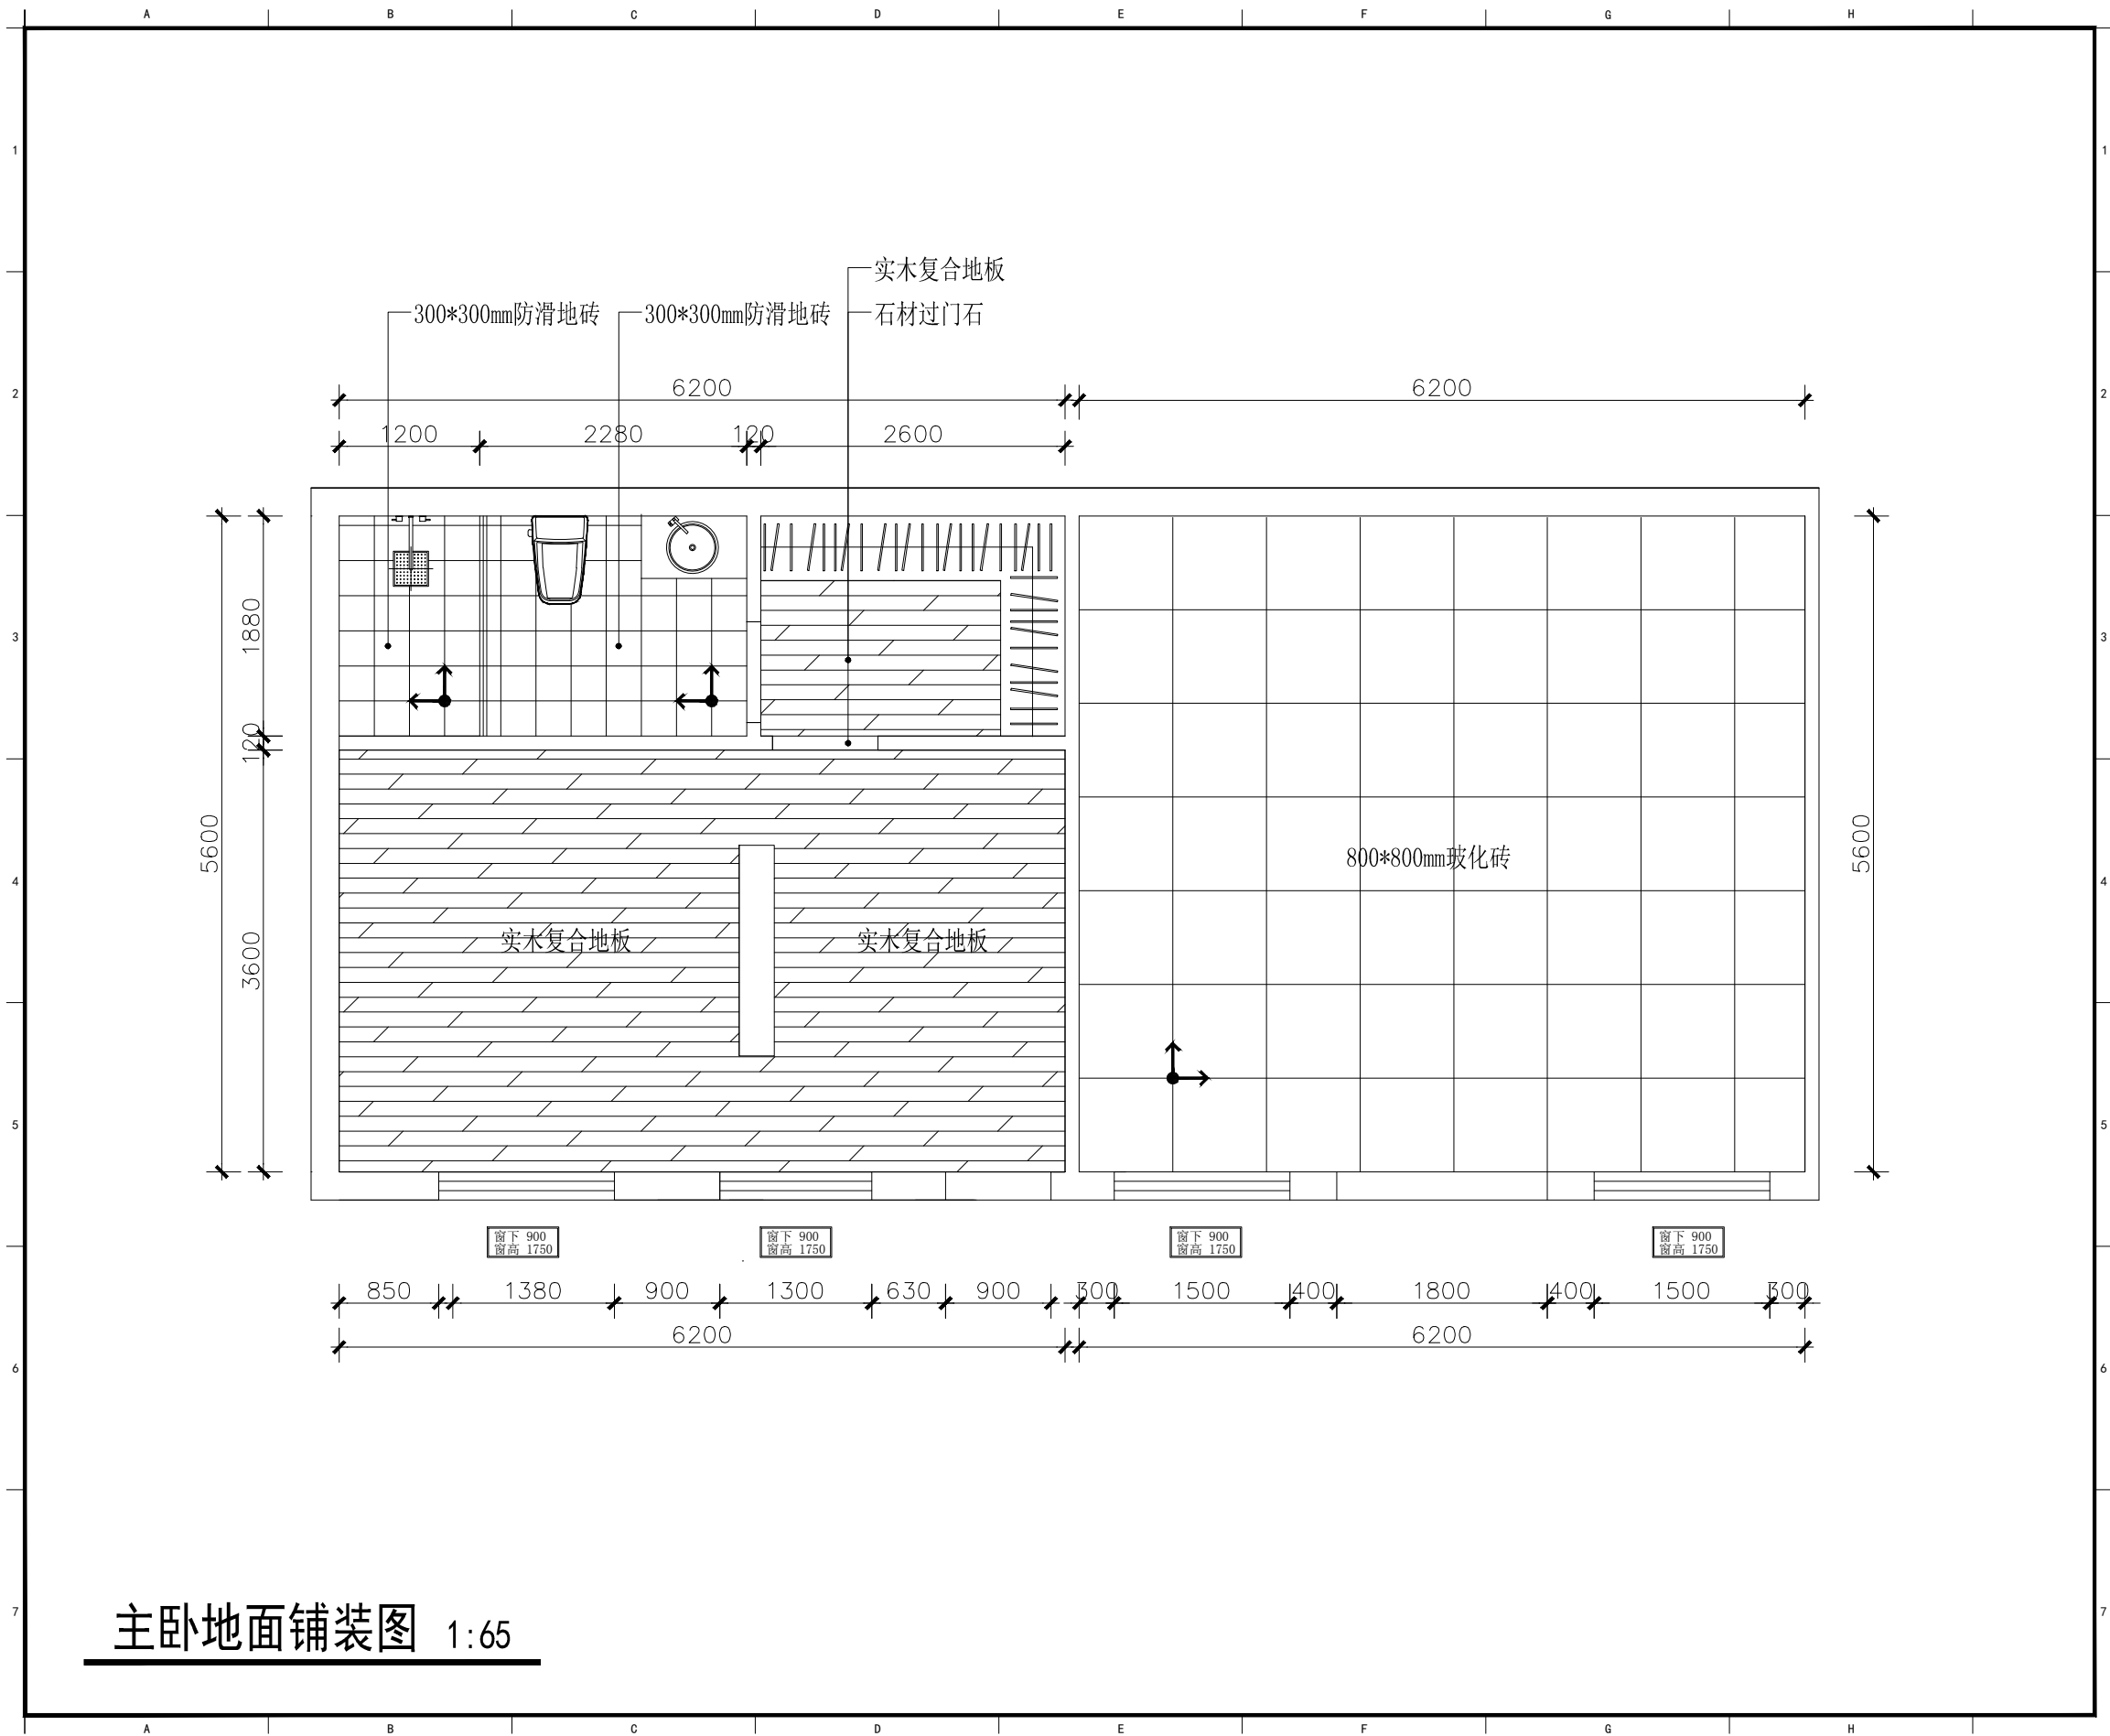

主卧地面铺装图 1:65

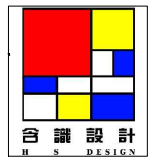

上海含识建筑景观设计
H & S | DESIGN

上海含识建筑景观设计有限公司
ShangHai Hanshi Design

HANSHI Design
NO.1500(1-10).kongjiang Road,Shanghai
上海市控江路1500弄(1-10号)
联创设计谷, 含识设计
Tel: 13371937507
weixin: 13371937507
Mail: andy19192003@163.com

合作设计单位

项目名称
PROJECT

子项
SUB-PRO.

修订
REVISE



图名
DRAWING TITLE

主卧地面铺装图

审定/审核人
APPROVAL/ REVIEWER

设计总负责人
DESIGN HEAD

专业负责人
PROFESSIONAL DIRECTOR

校对人
DESIGNER

设计人
DESIGNER

绘图人
DRAWING

工程编号
JOB NO.

阶段
STATUS

专业
DISCIPLINE

比例
SCALE

1:65

图纸规格
DRAWING SIZE

日期
DATE

2020.8

图号
DRAWING NO.

ZS-02

此图未经设计者书面批准, 不得复印 DRAWINGS WITHOUT WRITTEN APPROVAL OF THE DESIGNER SHALL NOT COPY



ShangHai Hanshi Design

HANSHI Design
NO.1500(1-10).kongjiang Road,Shanghai
上海市控江路1500弄(1-10号)
联创设计谷, 含识设计
Tel: 13371937507
weixin: 13371937507
Mail: andy19192003@163.com

合作设计单位

项目名称
PROJECT

	子项 SUB-PRO.	
--	----------------	--

修订
REVISE
1

2

3

图 名
DRAWING TITLE

主卧灯具尺寸图

审定/审核人
APPROVAL / REVIEWER

设计总负责人
DESIGN HEAD

专业负责人
PROFESSIONAL DIRECTOR

校对人
DESIGNER

设计人
DESIGNER

绘图人
DRAWING

工程编号
JOB NO.

阶段
STATUS


专业
DISCIPLINE

比例
SCALE

图纸规格
DRAWING SIZE

日期
DATE图号
DRAWING NO.


ZS-04

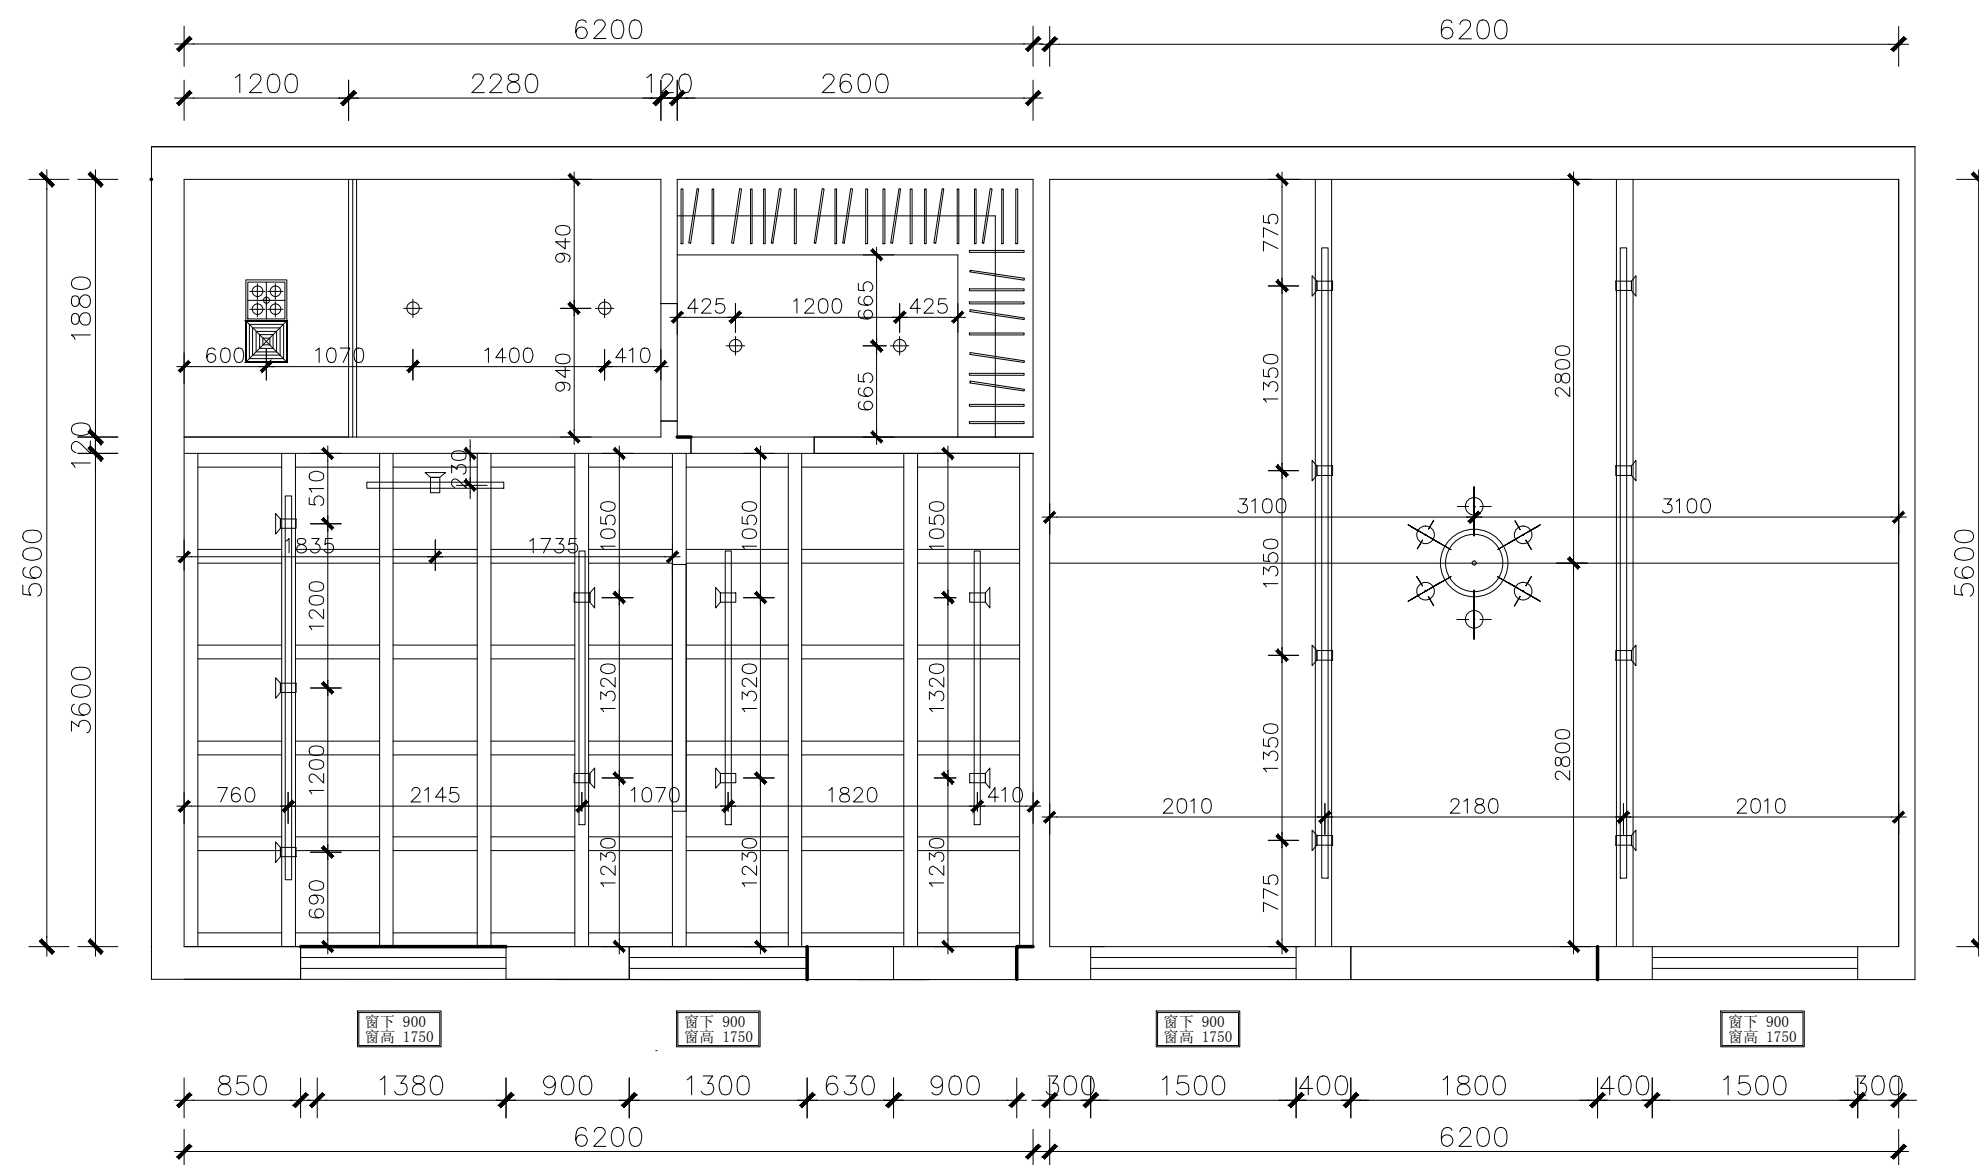

主卧灯具尺寸图 1:65

灯具图例:			开关图例:		
符号图案	编号	灯具类型	图 例	名称	高度为中线 (MM)
	T01	暗藏LED灯带		三联双控开关	1350 (床头背景为750)
	T02	固定式筒灯 LED 光源		双联双控开关	1350 (床头背景为750)
	T03	嵌入式可调角筒灯 LED		双控开关	1350 (床头背景为750)
	T04	单头格栅射灯		三极开关	1350 (床头背景为750)
	T05	轨道射灯		双极开关	1350 (床头背景为750)
	T06	浴霸灯		单极开关	1350 (床头背景为750)
	T07	艺术吊灯		浴霸开关	1350 (床头背景为750)
	T08	成品挂风扇			

此图未经设计者书面批准, 不得复印 drawings without written approval of the designer shall not copy

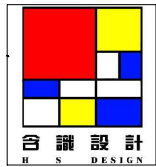

上海含识建筑景观设计
H & S | DESING

上海含识建筑景观设计有限公司

ShangHai Hanshi Design

HANSHI Design
NO. 1500(1-10), Kongjiang Road, Shanghai
上海市控江路1500弄(1-10号)
联创设计谷, 含识设计
Tel: 13371937507
Weixin: 13371937507
Mail: andy19192003@163.com

合作设计单位

项目名称
PROJECT

子项
SUB-PRO.

修订
REVISE

△

△

△

图名
DRAWING TITLE

主卧顶面尺寸图

审定/审核人
APPROVAL/REVIEWER

设计总负责人
DESIGN HEAD

专业负责人
PROFESSIONAL DIRECTOR

校对人
DESIGNER

设计人
DESIGNER

绘图人
DRAWING

工程编号
JOB NO.

阶段
STATUS

专业
DISCIPLINE

比例
SCALE

1:65


图纸规格
DRAWING SIZE

日期
DATE

2020.8

图号
DRAWING NO.


ZS-05

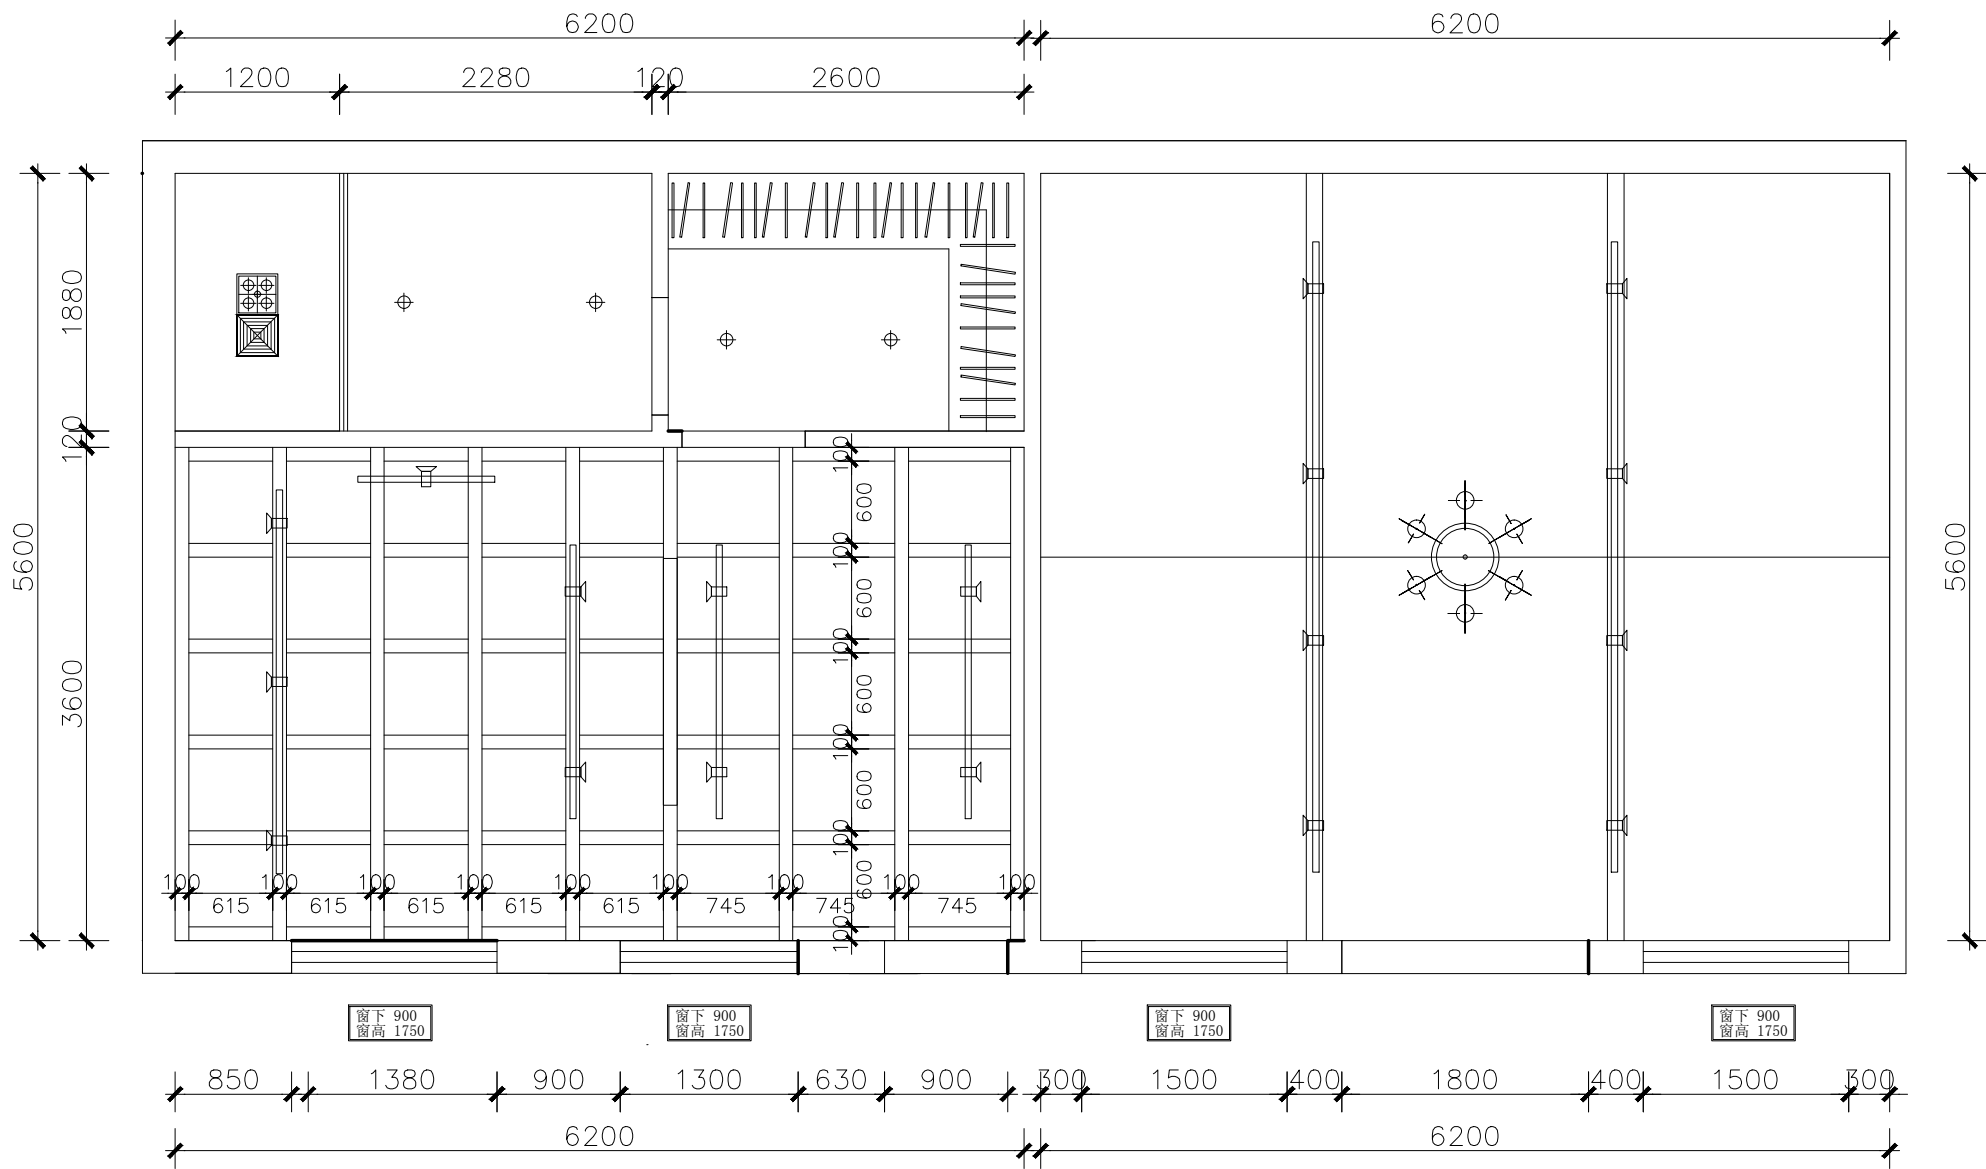

灯具图例:			开关图例:		
符号图案	编号	灯具类型	图例	名称	高度为中线(000)
---	T01	暗藏LED灯带	⚡	三联双控开关	1350 (床头背景为750)
⊕	T02	固定式筒灯 LED 光源	⚡	双联双控开关	1350 (床头背景为750)
⊕→	T03	嵌入式可调角射灯 LED	⚡	双控开关	1350 (床头背景为750)
⊕	T04	单头格栅射灯	⚡	三极开关	1350 (床头背景为750)
⊕	T05	轨道射灯	⚡	双极开关	1350 (床头背景为750)
⊕	T06	浴霸灯	⚡	单极开关	1350 (床头背景为750)
⊕	T07	艺术吊灯	⚡	浴霸开关	1350 (床头背景为750)
⊕	T08	成品挂风扇			

主卧顶面尺寸图 1:65

此图未经设计者书面批准, 不得复印

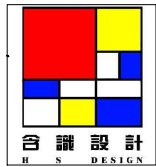

上海含识建筑景观设计
H & S | DESING

上海含识建筑景观设计有限公司

ShangHai Hanshi Design

HANSHI Design
NO.1500(1-10),Kongjiang Road,Shanghai
上海市控江路1500弄(1-10号)
联创设计谷, 含识设计
Tel: 13371937507
weixin: 13371937507
Mail: andy19192003@163.com

合作设计单位

项目名称
PROJECT

子项
SUB-PRO.

修订
REVISE

图名
DRAWING TITLE

主卧开关控制图

审定/审核人
APPROVAL/REVIEWER

设计总负责人
DESIGN HEAD

专业负责人
PROFESSIONAL DIRECTOR

校对人
DESIGNER

设计人
DESIGNER

绘图人
DRAWING

工程编号
JOB NO.

阶段
STATUS

专业
DISCIPLINE


比例
SCALE

图纸规格
DRAWING SIZE

日期
DATE

图号
DRAWING NO.


ZS-06

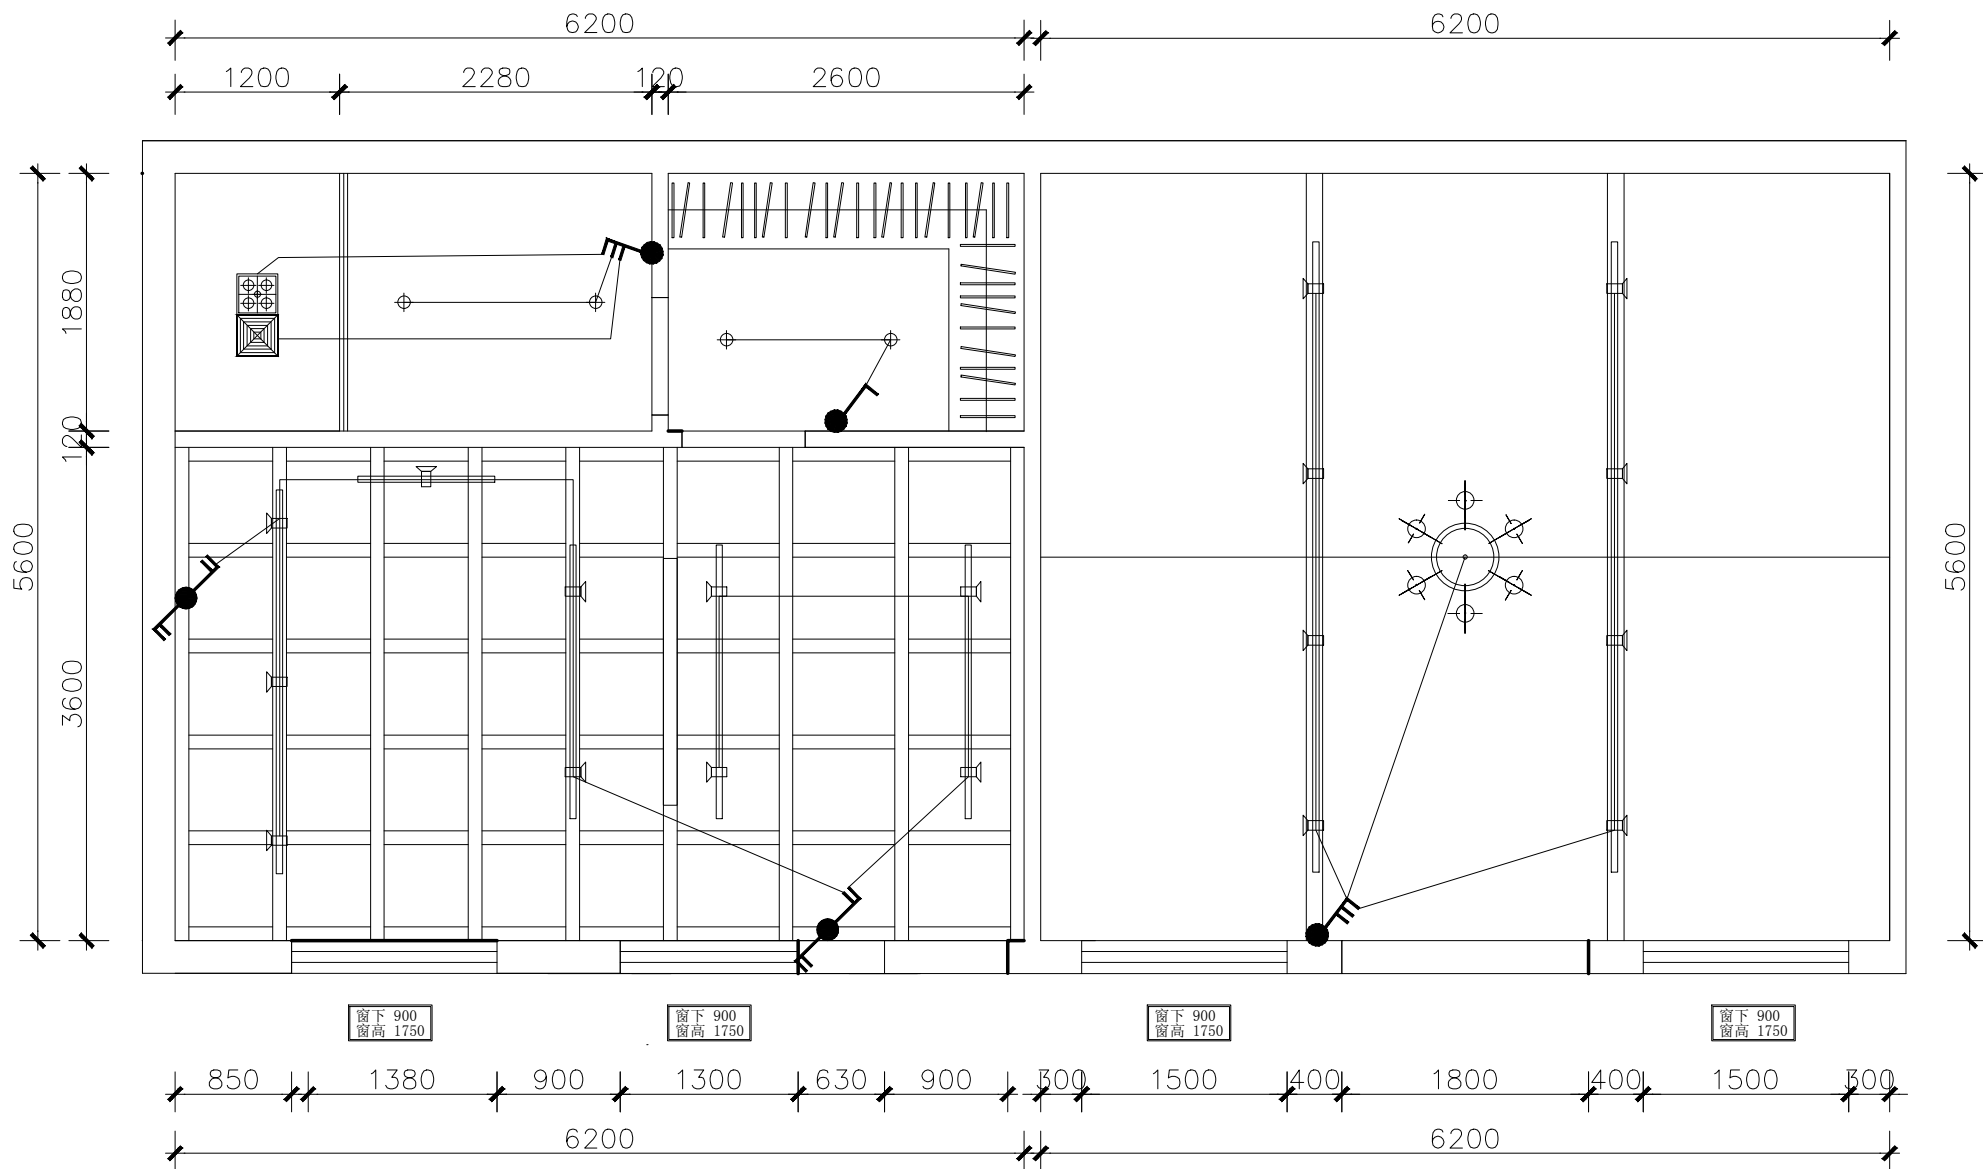

灯具图例:			开关图例:		
符号图案	编号	灯具类型	图例	名称	高度为中线(000)
---	T01	暗藏LED灯带	⚡	三联双控开关	1350 (床头背景为750)
⊕	T02	固定式筒灯 LED 光源	⚡	双联双控开关	1350 (床头背景为750)
⊕→	T03	嵌入式可调角射灯 LED	⚡	双控开关	1350 (床头背景为750)
⊕	T04	单头格栅射灯	⚡	三极开关	1350 (床头背景为750)
⊕	T05	轨道射灯	⚡	双极开关	1350 (床头背景为750)
⊕	T06	浴霸灯	⚡	单极开关	1350 (床头背景为750)
⊕	T07	艺术吊灯	⚡	浴霸开关	1350 (床头背景为750)
⊕	T08	成品挂风扇			

主卧开关控制图 1:65

此图未经设计者书面批准, 不得复印

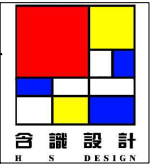

上海含识建筑景观设计
H & S | DESING

上海含识建筑景观设计有限公司

ShangHai Hanshi Design

HANSHI Design
NO. 1500(1-10), Kongjiang Road, Shanghai
上海市控江路1500弄(1-10号)
联创设计谷, 含识设计
Tel: 13371937507
Weixin: 13371937507
Mail: andy19192003@163.com

合作设计单位

项目名称
PROJECT

子项
SUB-PRO.

修订
REVISE

△

△

△

图名
DRAWING TITLE

主卧插座点位图

审定/审核人
APPROVAL/REVIEWER

设计总负责人
DESIGN HEAD

专业负责人
PROFESSIONAL DIRECTOR

校对人
DESIGNER

设计人
DESIGNER

绘图人
DRAWING

工程编号
JOB NO.

阶段
STATUS

专业
DISCIPLINE

比例
SCALE

1:65

图纸规格
DRAWING SIZE


日期
DATE

2020.8

图号
DRAWING NO.

ZS-07


此图未经设计者书面批准, 不得复印

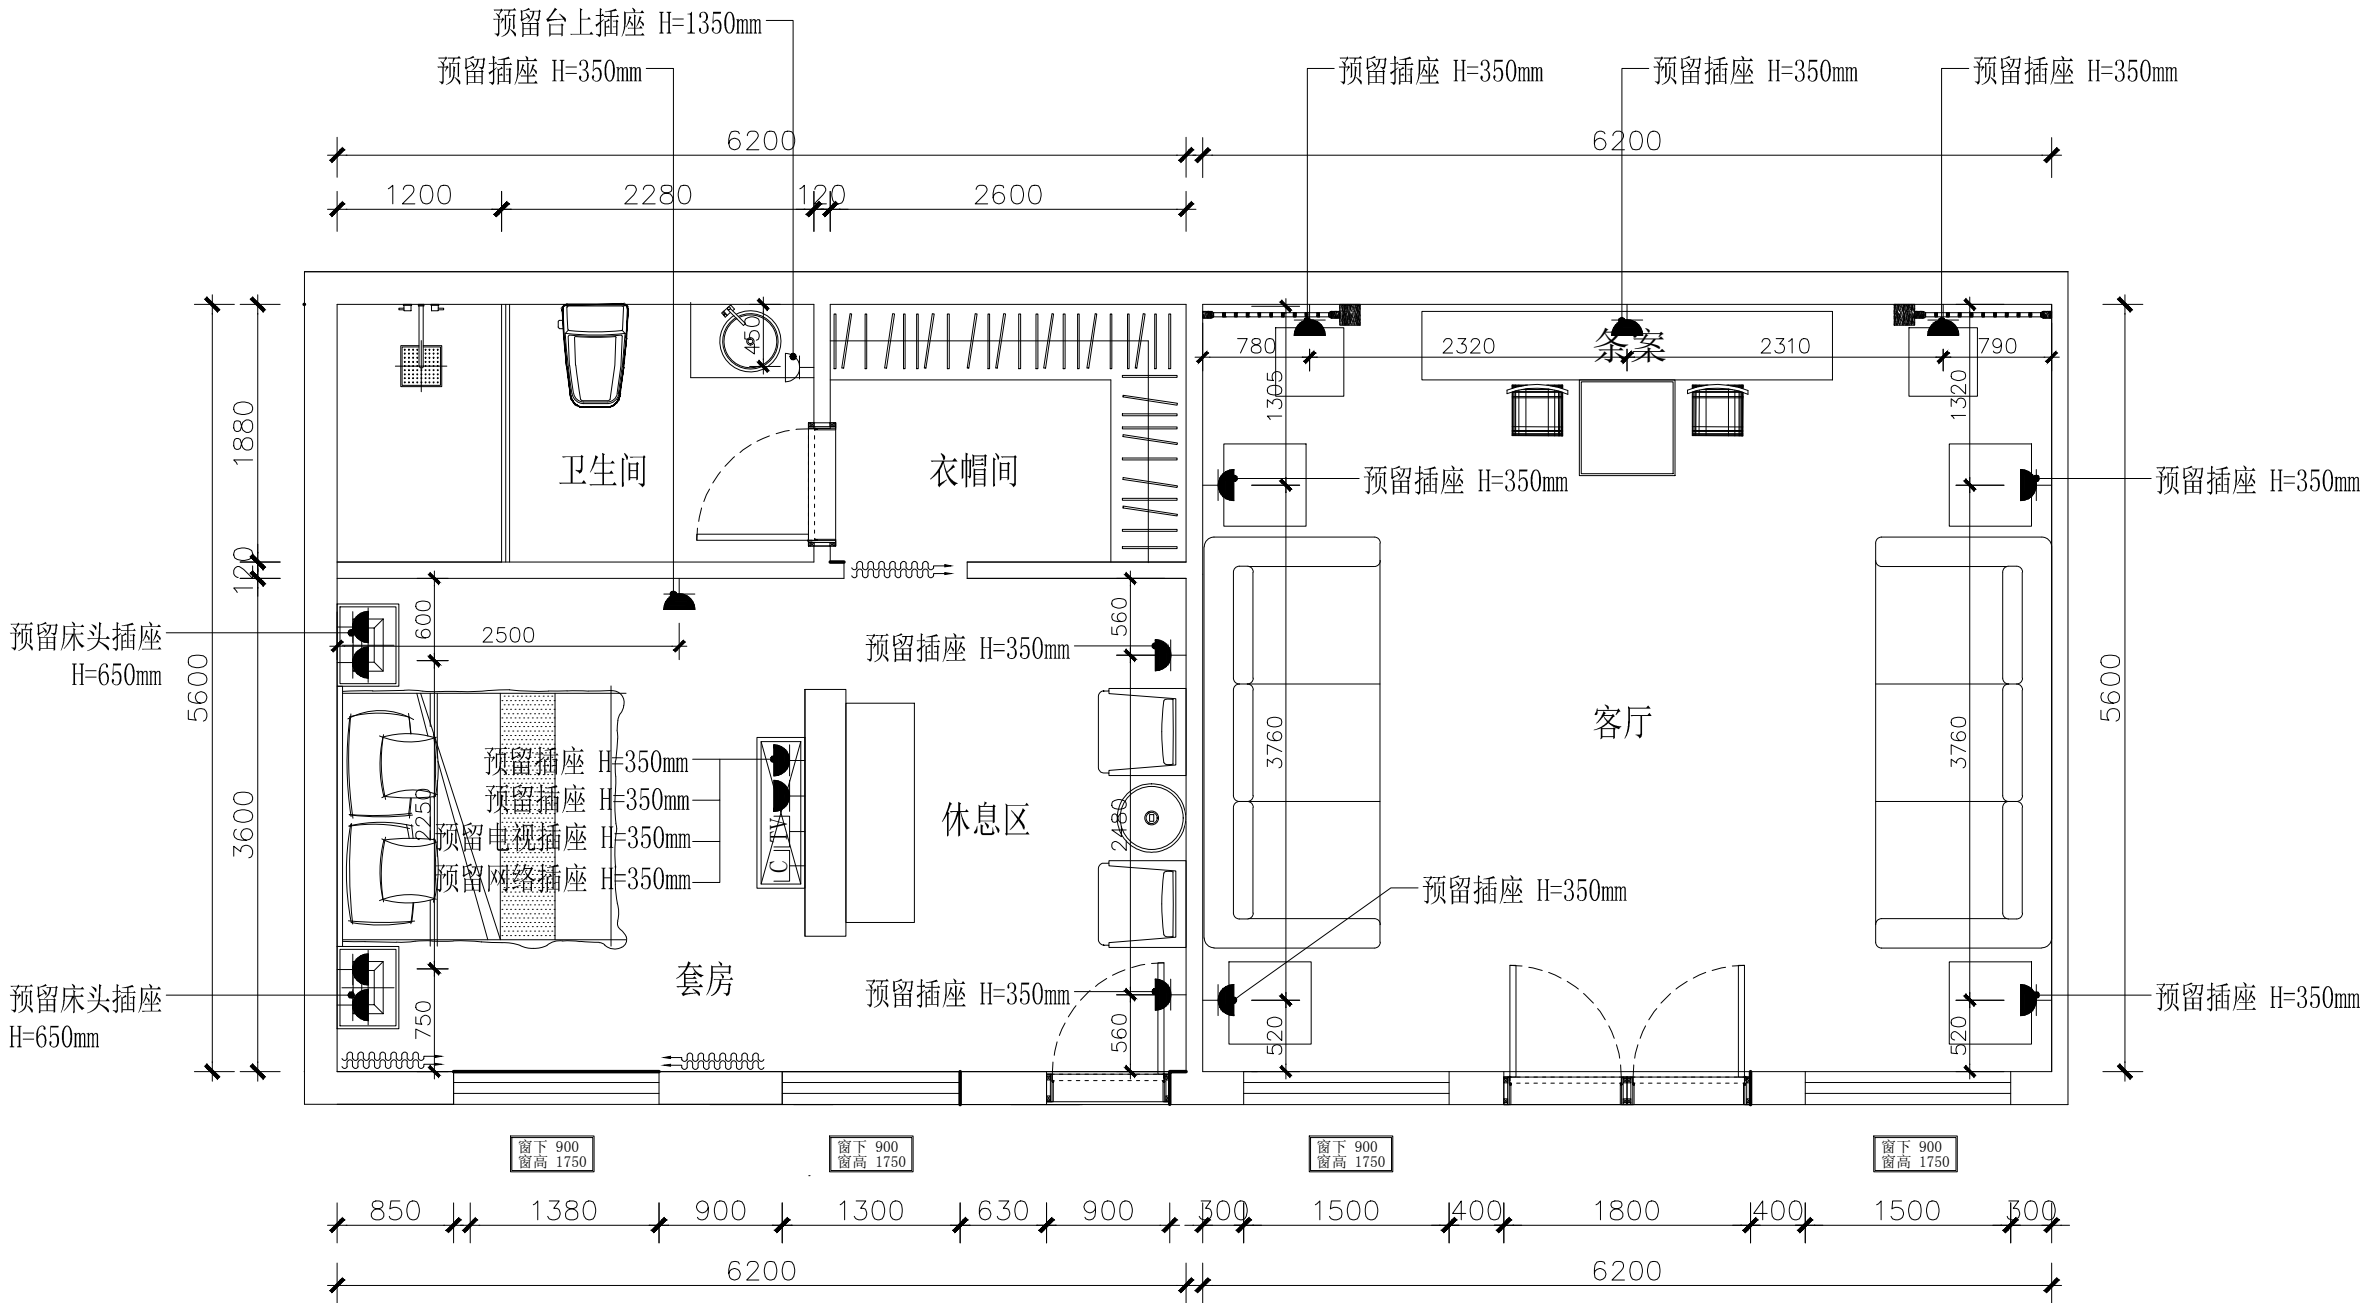

电器符号说明:

序号	平面	立面	名称及应用
置于墙身 AT WALL			
01	▲	■	单个插座
02	▲2	■	双个插座
03	▲4	■	多个插座
04	△	■	防水插座
05	▲	■	柜台面插座 (高出台面 100mm)
06	▲	■	剃须刀插座
07	■	■	电脑网络插座
08	■	■	电视天线插座

主卧插座点位图 1:65

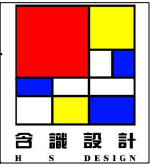

上海含识建筑景观设计
H & S | DESIGN

上海含识建筑景观设计有限公司
ShangHai Hanshi Design

HANSHI Design
NO.1500(1-10),Kongjiang Road,Shanghai
上海市控江路1500弄(1-10号)
联创设计谷, 含识设计
Tel: 13371937507
weixin: 13371937507
Mail: andy19192003@163.com

合作设计单位

项目名称
PROJECT

子项
SUB-PRO.

修订
REVISE

△

△

△

图名
DRAWING TITLE

主卧上下水点位图

审定/审核人
APPROVAL/REVIEWER

设计总负责人
DESIGN HEAD

专业负责人
PROFESSIONAL DIRECTOR

校对人
DESIGNER

设计人
DESIGNER

绘图人
DRAWING

工程编号
JOB NO.

阶段
STATUS

专业
DISCIPLINE

比例
SCALE

1:65


图纸规格
DRAWING SIZE

日期
DATE

2020.8

图号
DRAWING NO.

ZS-08

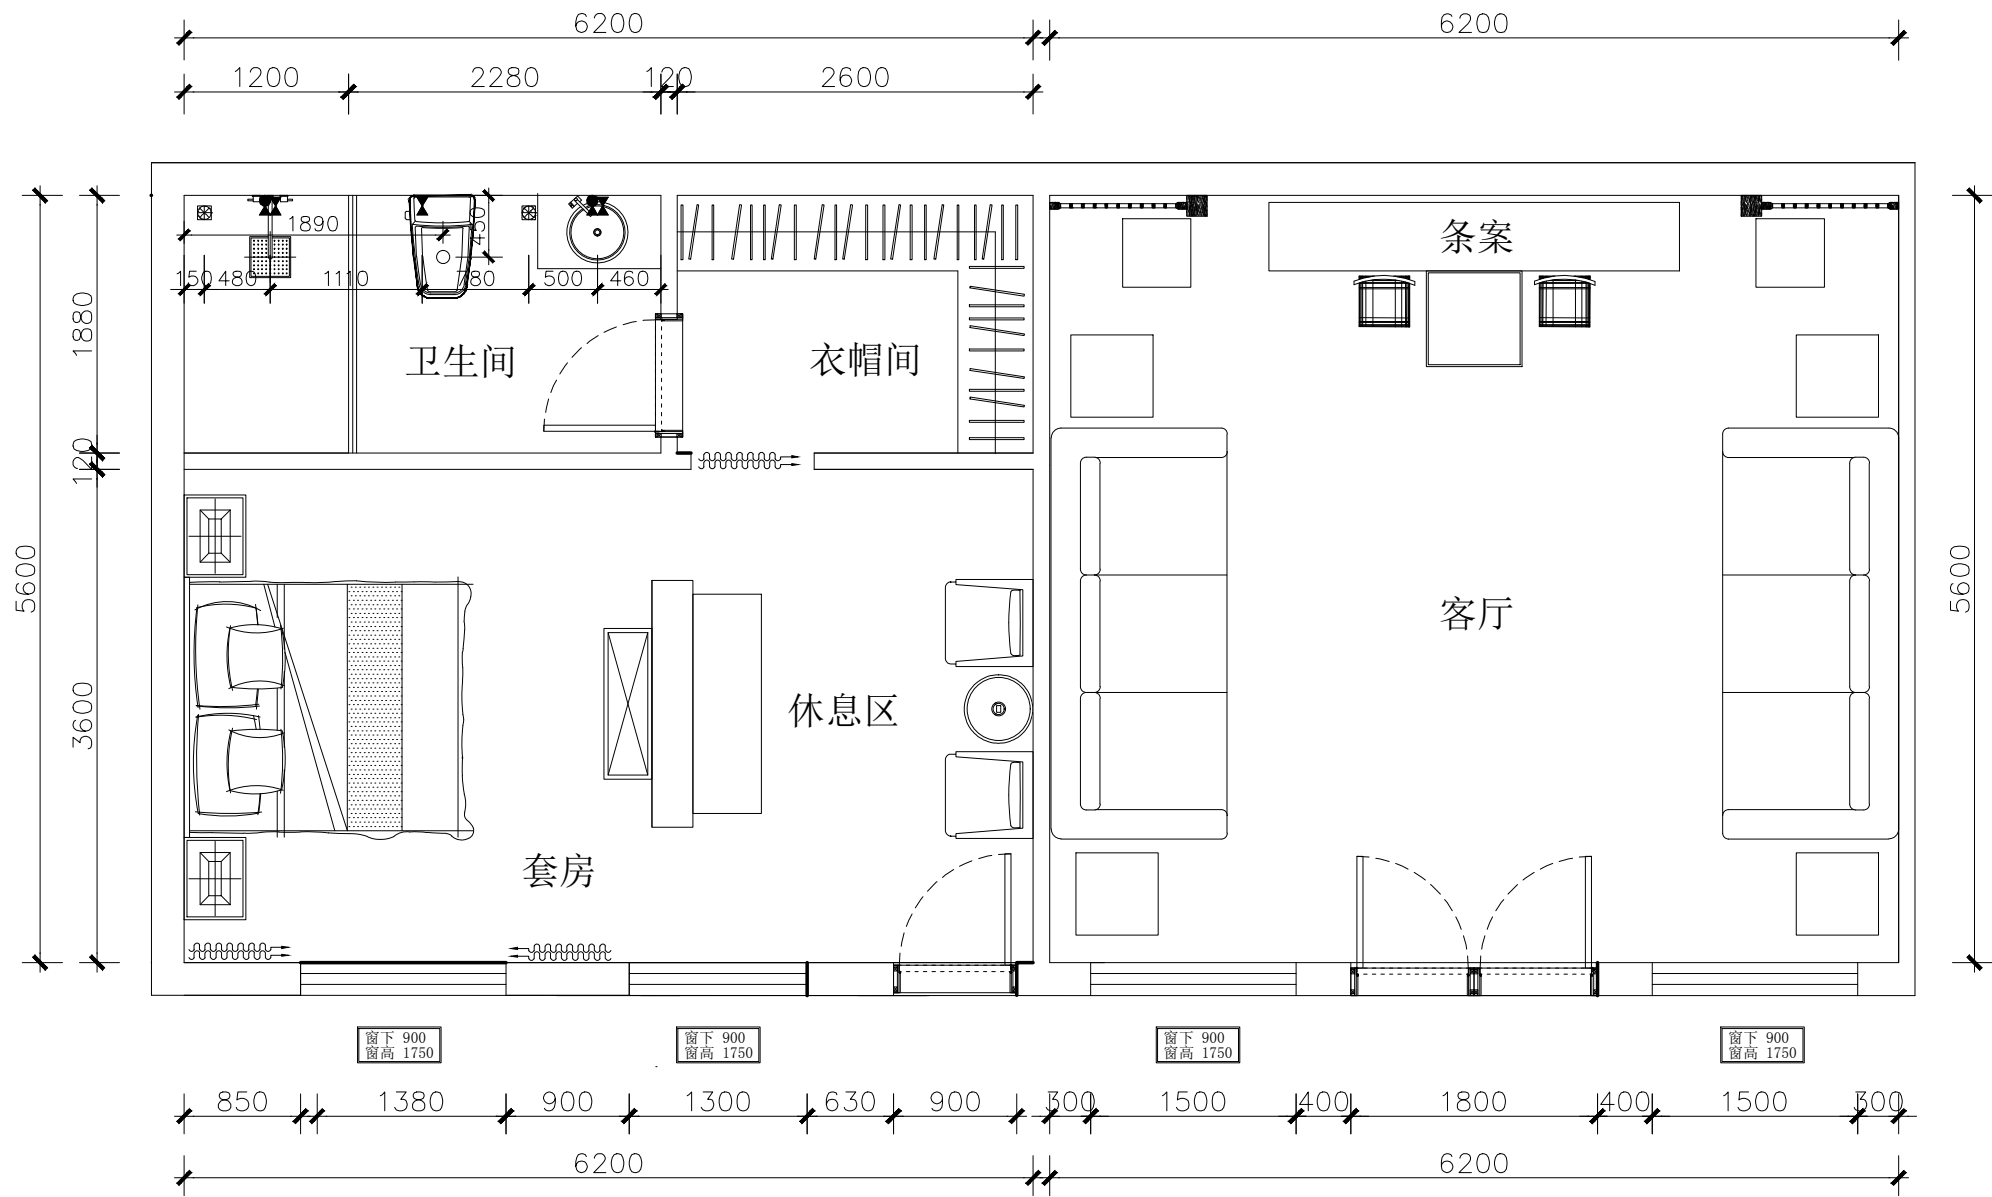


上下水图例:

图例	名称
⊗	水路 地漏
○	水路 排水(坐便器中心点距,根据甲方选购品牌确定。)
◦	水路 排水(中心点距墙面150mm)
●	水路 热水给水
⊕	水路 冷水上水
⊖	水路 中水


注:热水器根据安装位置单独预留上水

主卧上下水点位图 1:65

此图未经设计者书面批准,不得复印

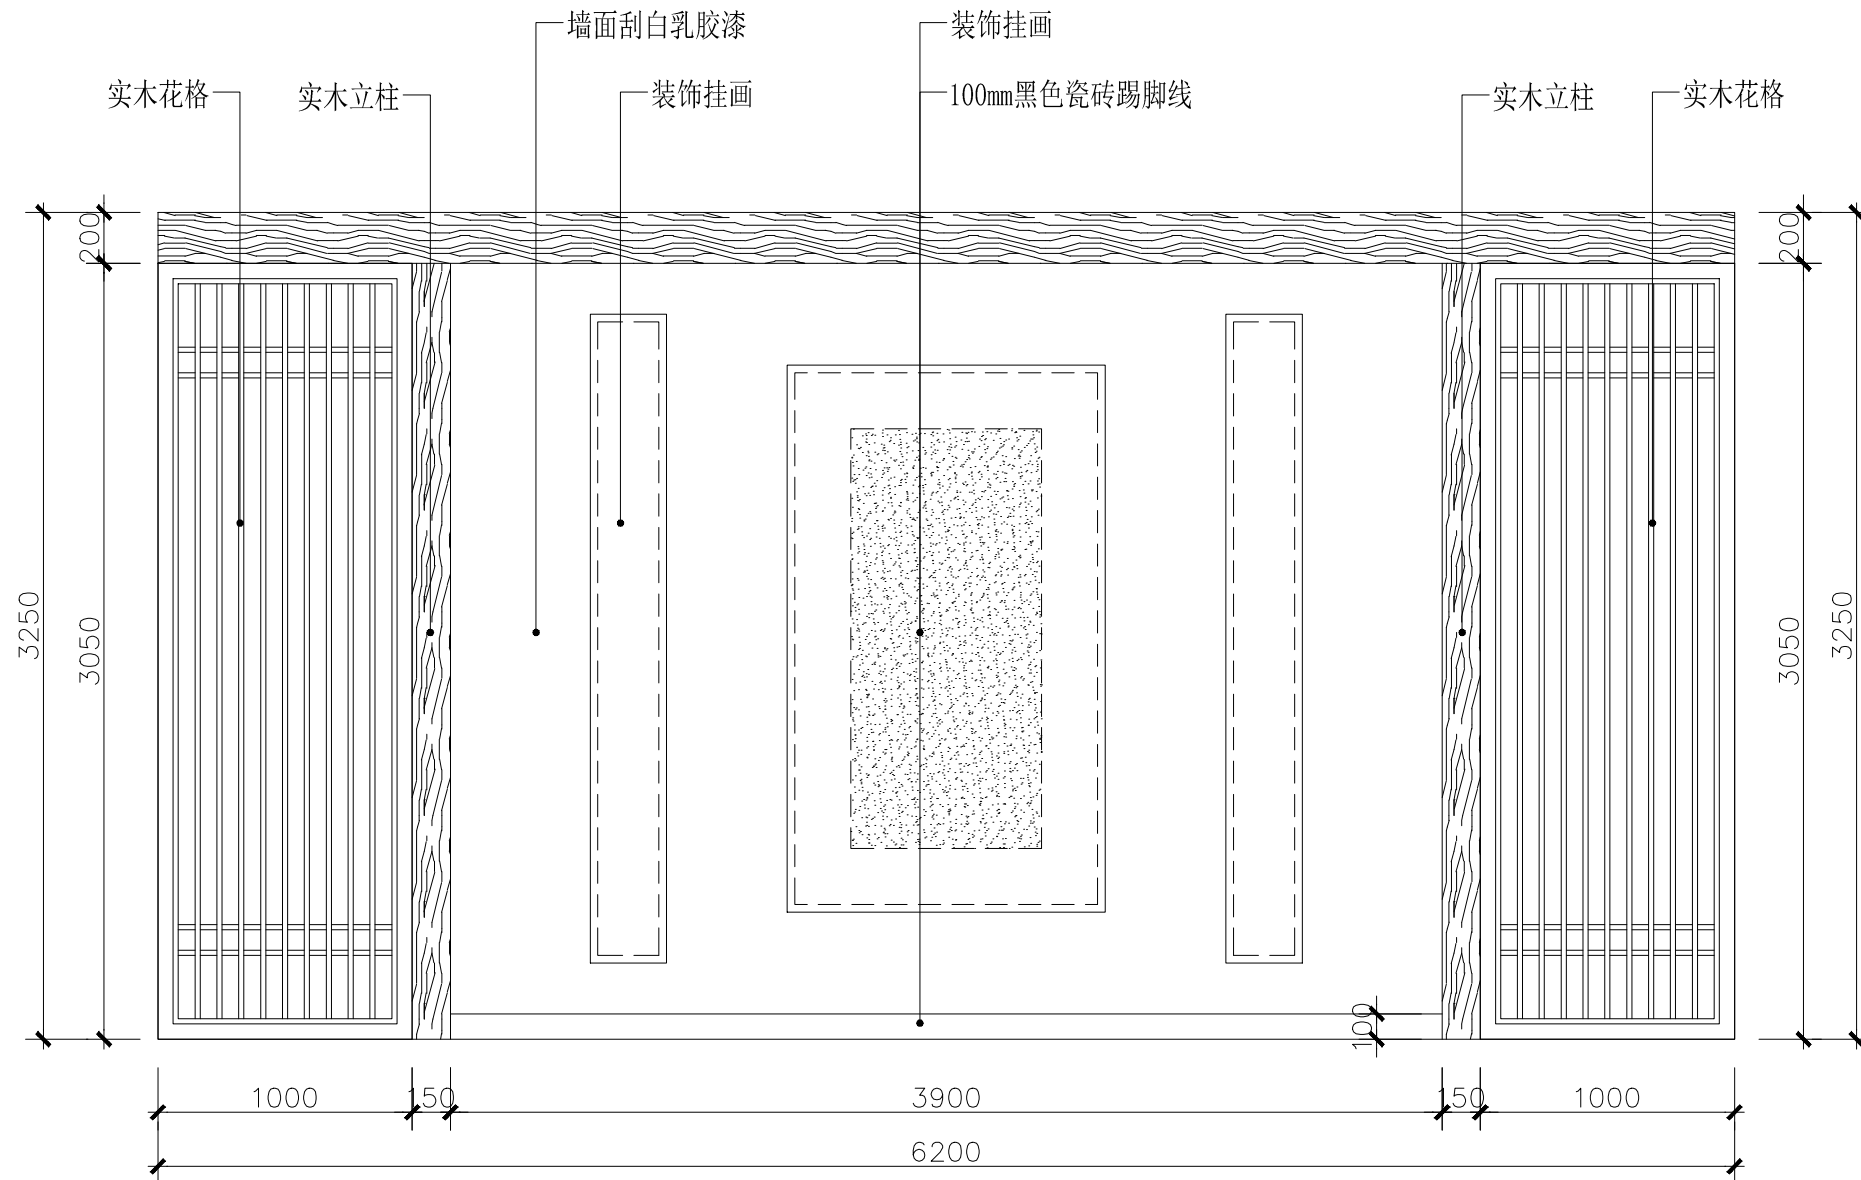

客厅 A 立面图 1:35

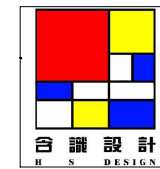

上海含识建筑景观设计
H & S | DESING

上海含识建筑景观设计有限公司
ShangHai Hanshi Design

HANSHI Design
NO.1500(1-10),Kongjiang Road,Shanghai
上海市控江路1500弄(1-10号)
联创设计谷, 含识设计
Tel: 13371937507
weixin: 13371937507
Mail: andy19192003@163.com

合作设计单位

项目名称
PROJECT

子项
SUB-PRO.

修订
REVISE

△

△

△

图名
DRAWING TITLE

客厅 A 立面图

审定/审核人
APPROVAL/REVIEWER

设计总负责人
DESIGN HEAD

专业负责人
PROFESSIONAL DIRECTOR

校对人
DESIGNER

设计人
DESIGNER

绘图人
DRAWING

工程编号
JOB NO.

阶段
STATUS

专业
DISCIPLINE

比例
SCALE

1:35

图纸规格
DRAWING SIZE


日期
DATE

2020.8

图号
DRAWING NO.

ZS-09

此图未经设计者书面批准, 不得复印
DRAWINGS WITHOUT WRITTEN APPROVAL OF THE DESIGNER SHALL NOT COPY

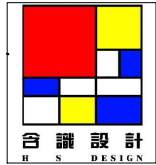

上海含识建筑景观设计
H & S | DESING

上海含识建筑景观设计有限公司
ShangHai Hanshi Design

HANSHI Design
NO.1500(1-10).Kongjiang Road, Shanghai
上海市控江路1500弄(1-10号)
联创设计谷, 含识设计
Tel: 13371937507
weixin: 13371937507
Mail: andy19192003@163.com

合作设计单位

项目名称
PROJECT

子项
SUB-PRO.

修订
REVISE

△

△

△

图名
DRAWING TITLE

客厅 B 立面图

审定/审核人
APPROVAL/REVIEWER

设计总负责人
DESIGN HEAD

专业负责人
PROFESSIONAL DIRECTOR

校对人
DESIGNER

设计人
DESIGNER

绘图人
DRAWING

工程编号
JOB NO.

阶段
STATUS

专业
DISCIPLINE

比例
SCALE

1:35


图纸规格
DRAWING SIZE

日期
DATE


2020.8

图号
DRAWING NO.


ZS-10

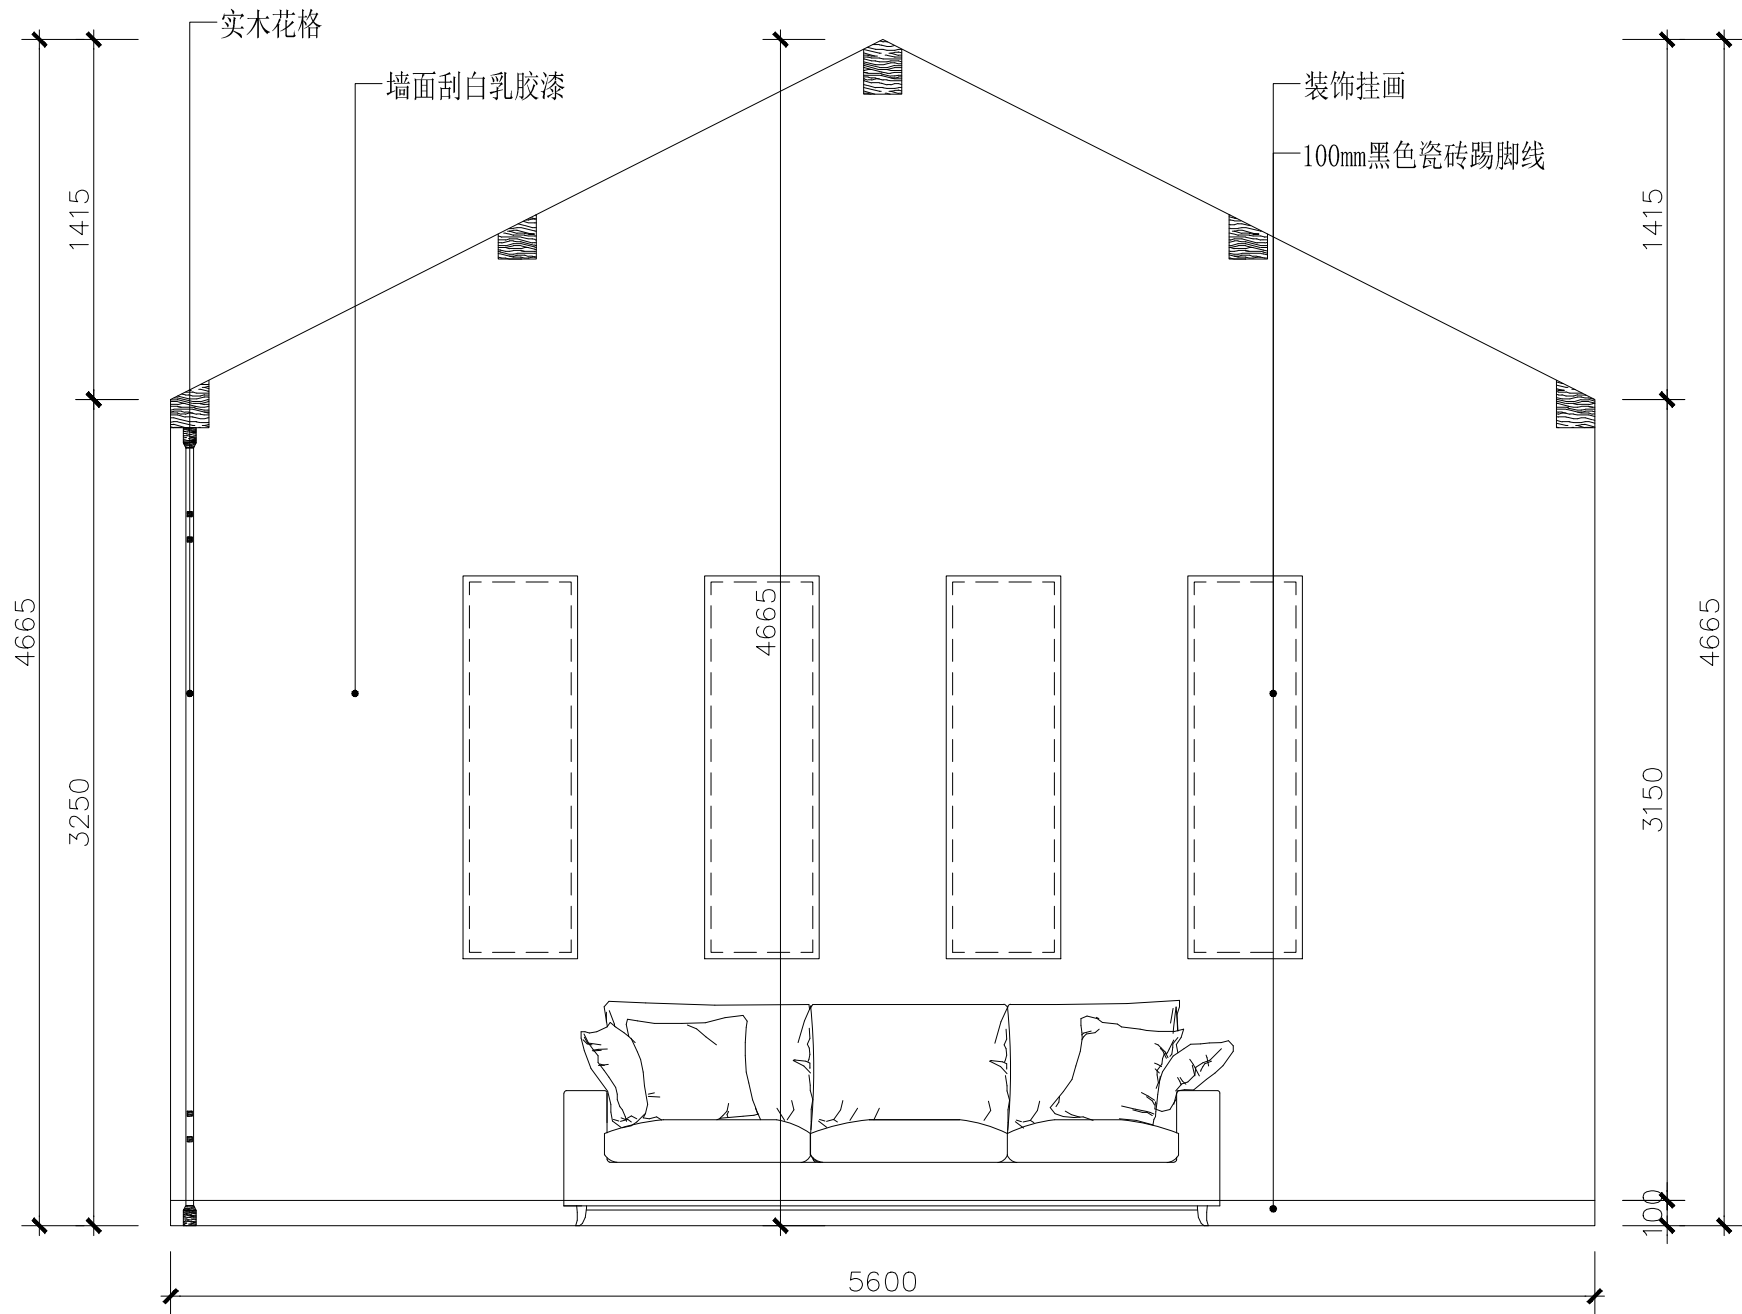

客厅 B 立面图 1:35

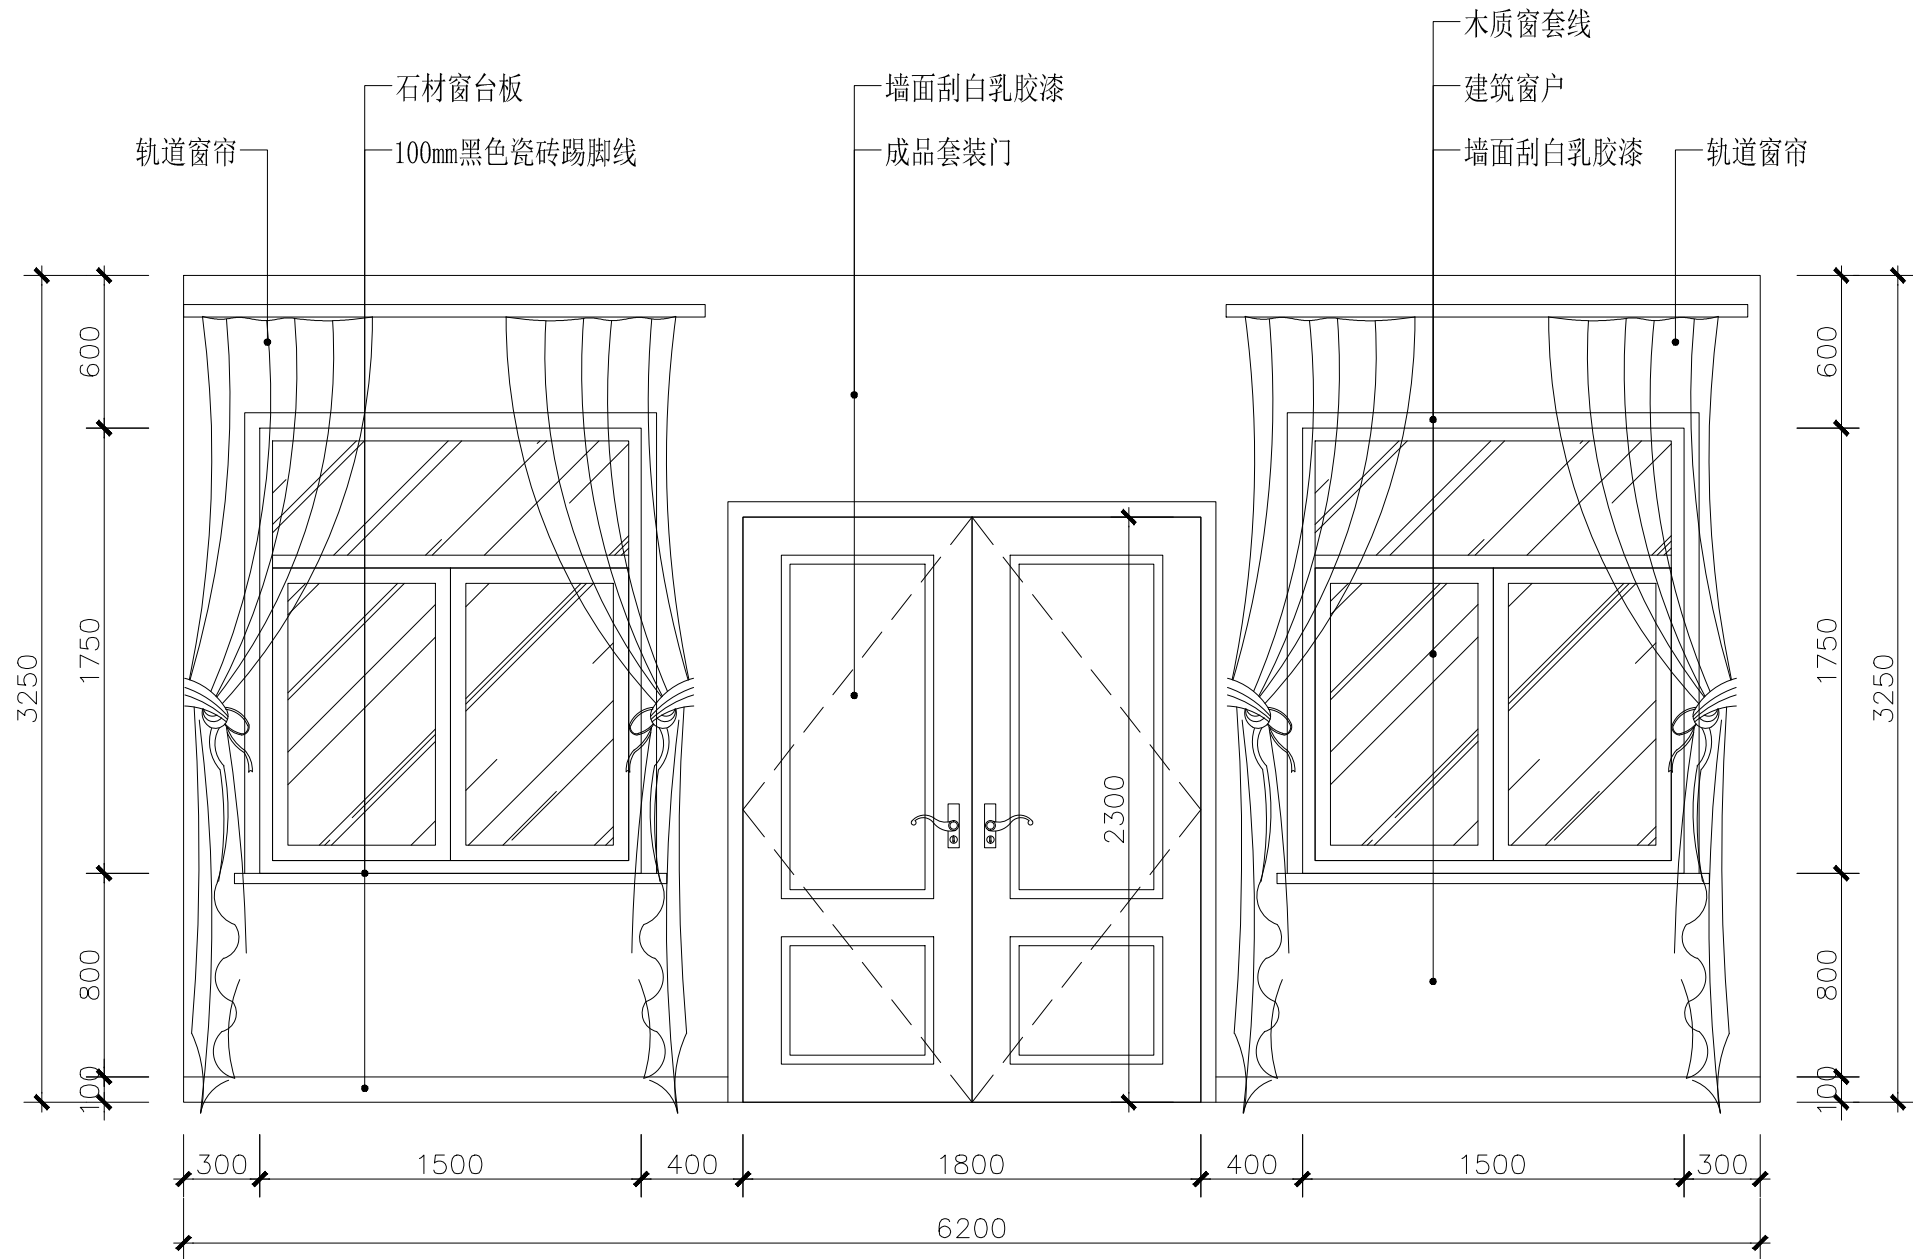

客厅 C 立面图 1:35

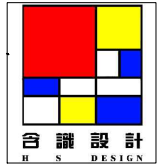

上海含识建筑景观设计
H & S | DESING

上海含识建筑景观设计有限公司
ShangHai Hanshi Design

HANSHI Design
NO.1500(1-10).Kongjiang Road,Shanghai
上海市控江路1500弄(1-10号)
联创设计谷, 含识设计
Tel: 13371937507
weixin: 13371937507
Mail: andy19192003@163.com

合作设计单位

项目名称
PROJECT

子项
SUB-PRO.

修订
REVISE

△

△

△

图名
DRAWING TITLE

客厅 C 立面图

审定/审核人
APPROVAL/REVIEWER

设计总负责人
DESIGN HEAD

专业负责人
PROFESSIONAL DIRECTOR

校对人
DESIGNER

设计人
DESIGNER

绘图人
DRAWING

工程编号
JOB NO.

阶段
STATUS

专业
DISCIPLINE

比例
SCALE

1:35

图纸规格
DRAWING SIZE


日期
DATE

2020.8


图号
DRAWING NO.

ZS-11

此图未经设计者书面批准, 不得复印
DRAWINGS WITHOUT WRITTEN APPROVAL OF THE DESIGNER SHALL NOT COPY

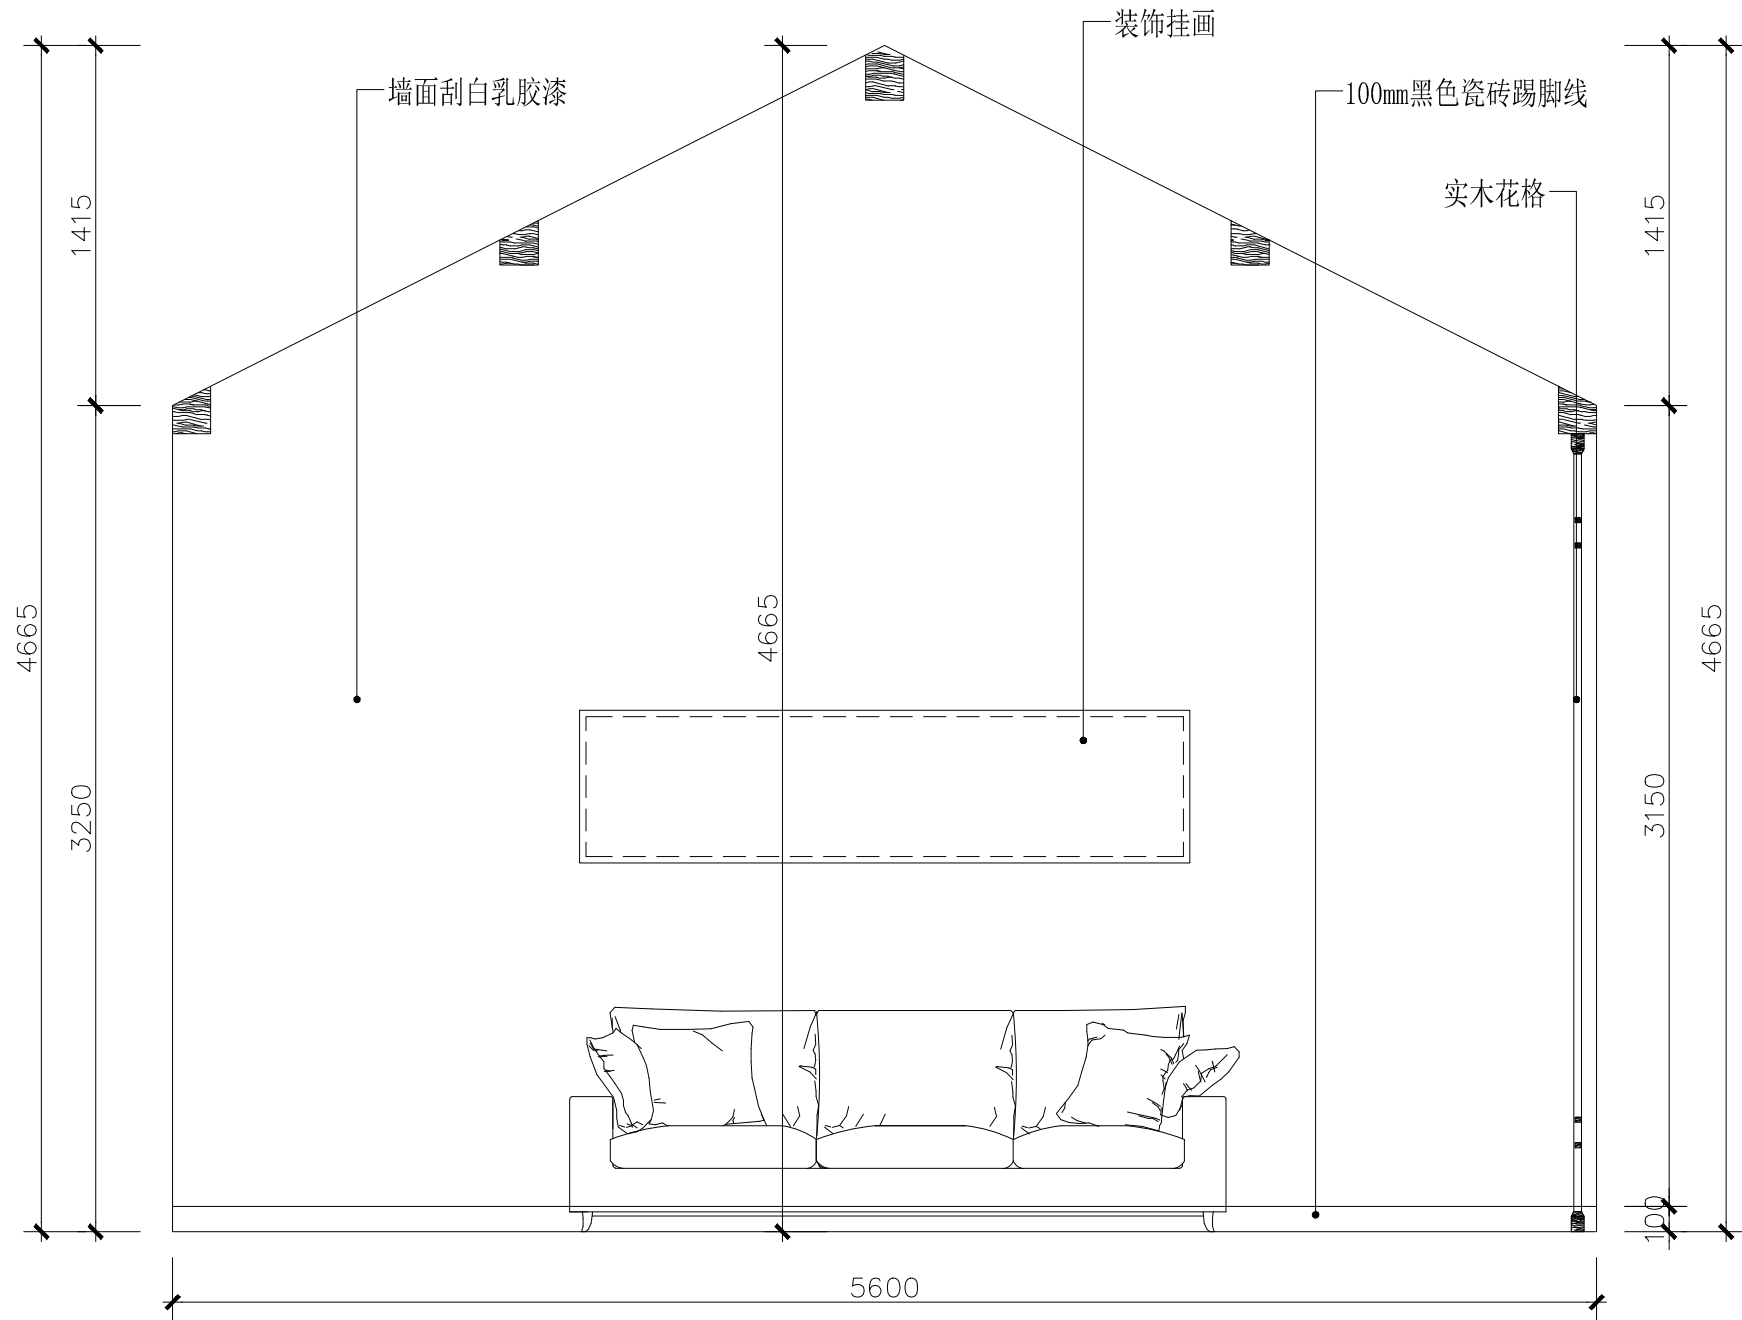

客厅 D 立面图 1:35

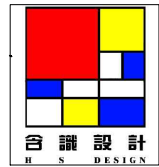

上海含识建筑景观设计
H & S | DESING

上海含识建筑景观设计有限公司

ShangHai Hanshi Design

HANSHI Design
NO.1500(1-10),Kongjiang Road,Shanghai
上海市控江路1500弄(1-10号)
联创设计谷, 含识设计
Tel: 13371937507
weixin: 13371937507
Mail: andy19192003@163.com

合作设计单位

项目名称
PROJECT

子项
SUB-PRO.

修订
REVISE

△

△

△

图名
DRAWING TITLE

客厅 D 立面图

审定/审核人
APPROVAL/REVIEWER

设计总负责人
DESIGN HEAD

专业负责人
PROFESSIONAL DIRECTOR

校对人
DESIGNER

设计人
DESIGNER

绘图人
DRAWING

工程编号
JOB NO.

阶段
STATUS

专业
DISCIPLINE

比例
SCALE

1:35

图纸规格
DRAWING SIZE


日期
DATE

2020.8


图号
DRAWING NO.

ZS-12

此图未经设计者书面批准, 不得复印

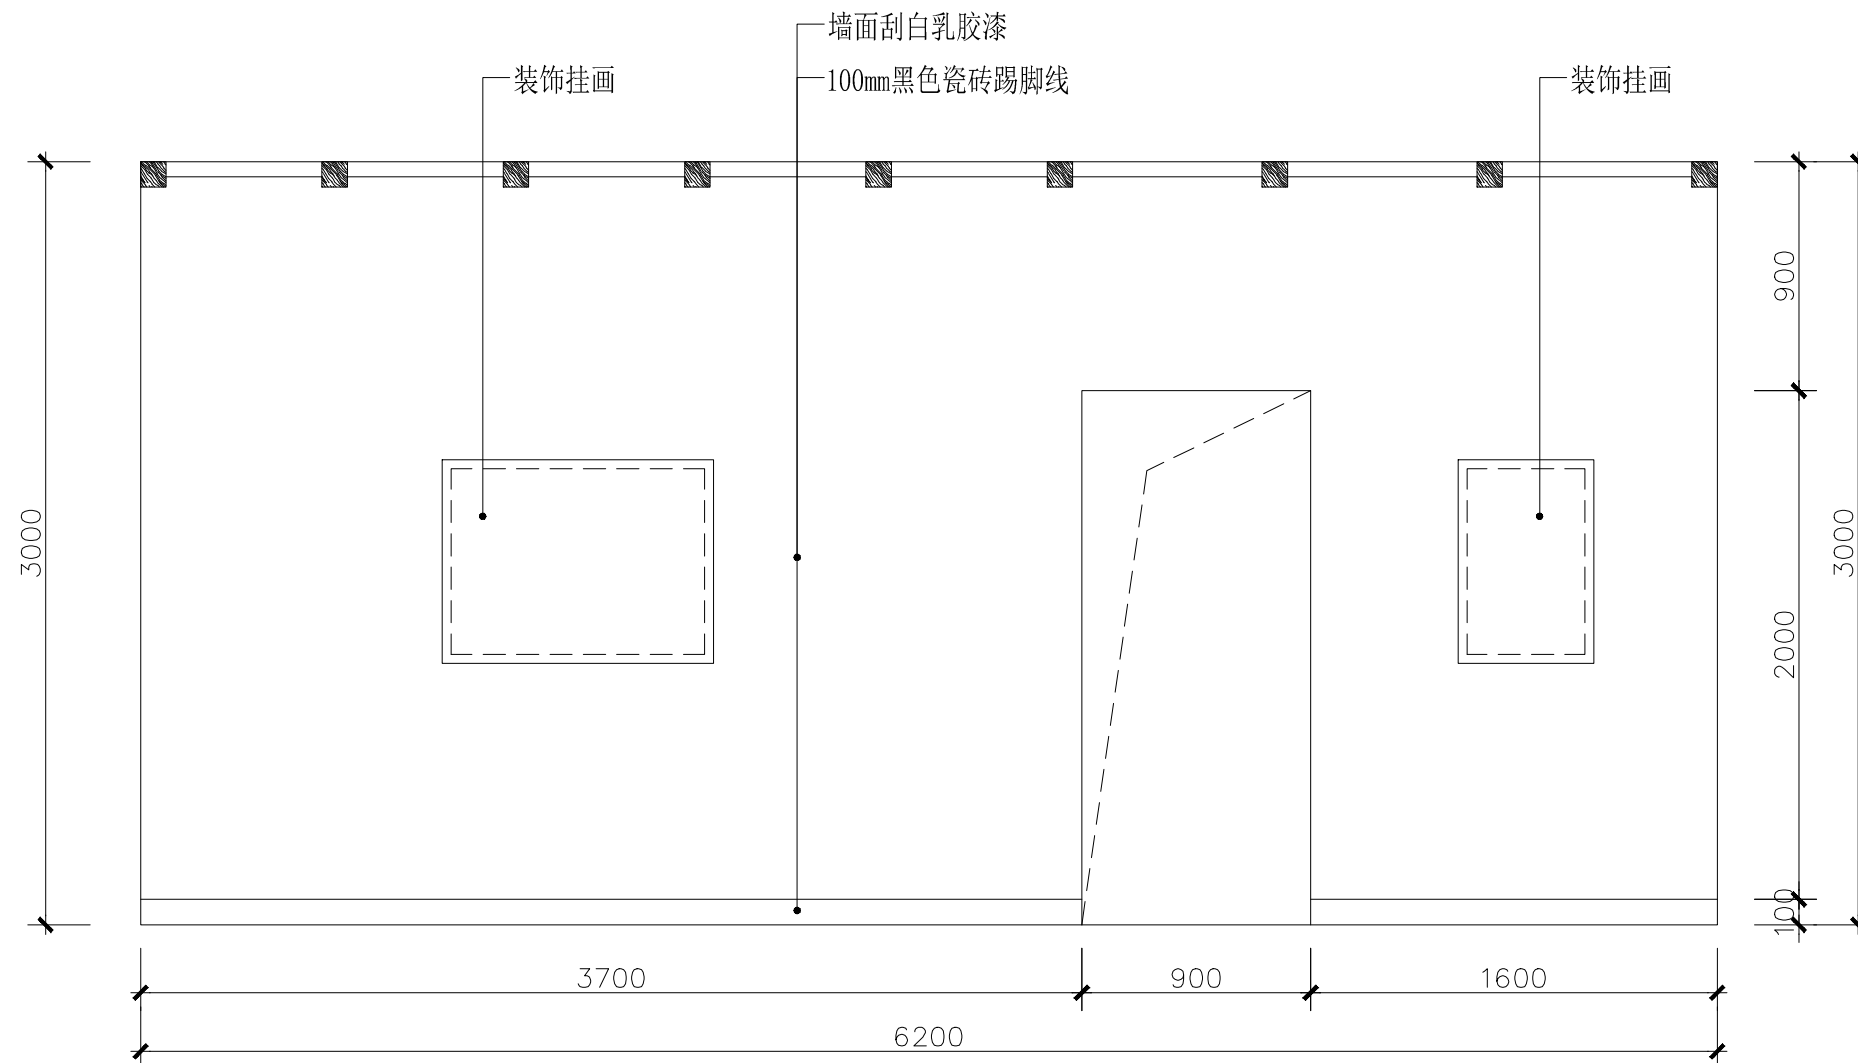

主卧 A 立面图 1:35

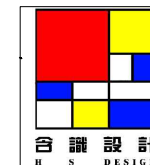

上海含识建筑景观设计
H & S | DESIGN

上海含识建筑景观设计有限公司
ShangHai Hanshi Design

HANSHI Design
NO.1500(1-10),kongjiang Road,Shanghai
上海市控江路1500弄(1-10号)
联创设计谷, 含识设计
Tel: 13371937507
weixin: 13371937507
Mail: andy19192003@163.com

合作设计单位

项目名称
PROJECT

子项
SUB-PRO.

修订
REVISE

△

△

△

图名
DRAWING TITLE

主卧 A 立面图

审定/审核人
APPROVAL/REVIEWER

设计总负责人
DESIGN HEAD

专业负责人
PROFESSIONAL DIRECTOR

校对人
DESIGNER

设计人
DESIGNER

绘图人
DRAWING

工程编号
JOB NO.

阶段
STATUS

专业
DISCIPLINE

比例
SCALE

1:35

图纸规格
DRAWING SIZE

日期
DATE



2020.8

图号
DRAWING NO.

ZS-13

此图未经设计者书面批准, 不得复印
DRAWINGS WITHOUT WRITTEN APPROVAL OF THE DESIGNER SHALL NOT COPY

主卧 B 立面图 1:35

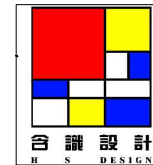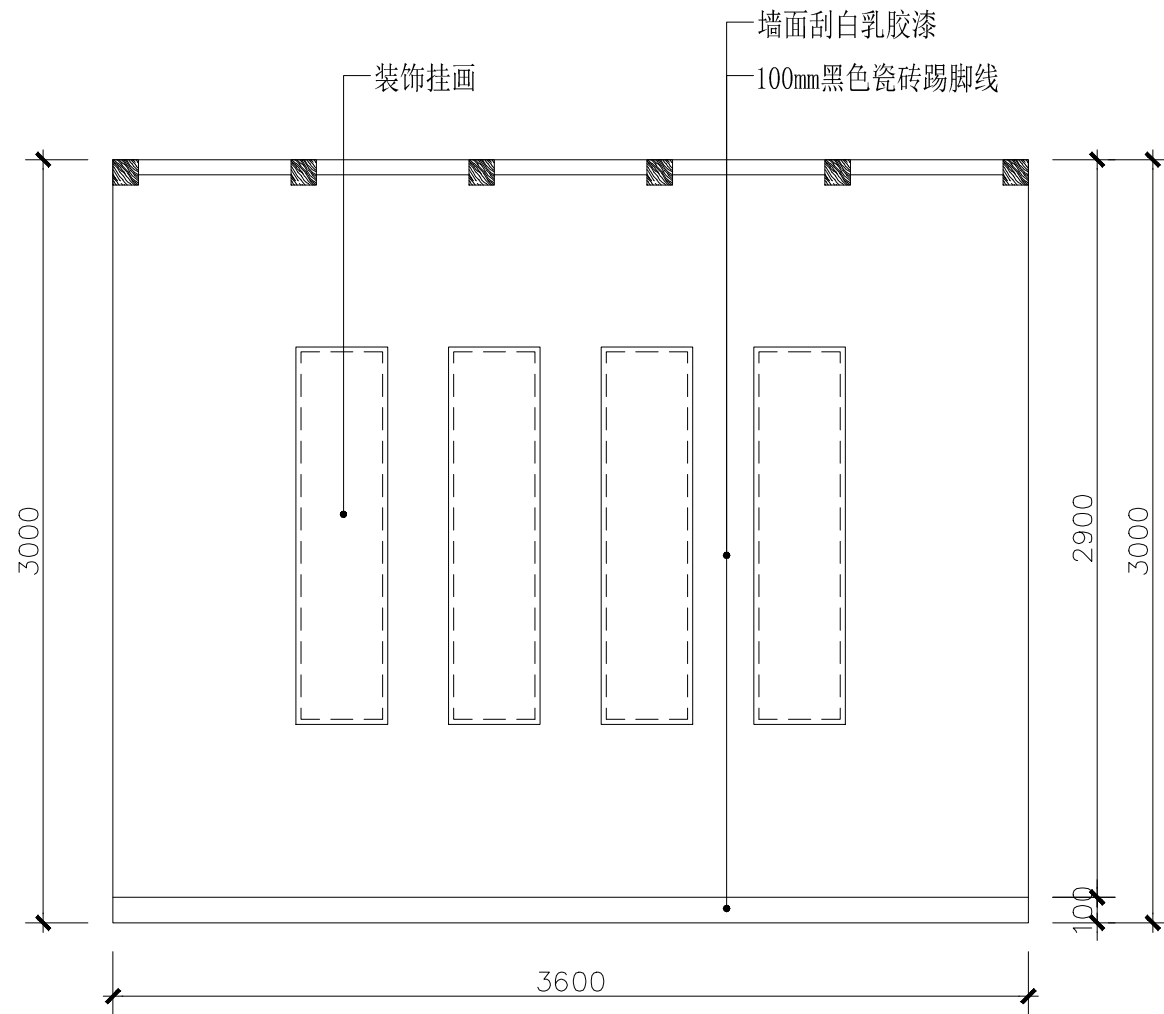

上海含识建筑景观设计
H & S | DESIGN

上海含识建筑景观设计有限公司
ShangHai Hanshi Design

HANSHI Design
NO.1500(1-10),kongjiang Road,Shanghai
上海市控江路1500弄(1-10号)
联创设计谷, 含识设计
Tel: 13371937507
weixin: 13371937507
Mail: andy19192003@163.com

合作设计单位

项目名称
PROJECT

子项
SUB-PRO.

修订
REVISE

△

△

△

图名
DRAWING TITLE

主卧 B 立面图

审定/审核人
APPROVAL/REVIEWER

设计总负责人
DESIGN HEAD

专业负责人
PROFESSIONAL DIRECTOR

校对人
DESIGNER

设计人
DESIGNER

绘图人
DRAWING

工程编号
JOB NO.

阶段
STATUS

专业
DISCIPLINE

比例
SCALE

1:35

图纸规格
DRAWING SIZE

日期
DATE


2020.8

图号
DRAWING NO.


ZS-14

此图未经设计者书面批准, 不得复印

DRAWINGS WITHOUT WRITTEN APPROVAL OF THE DESIGNER SHALL NOT COPY

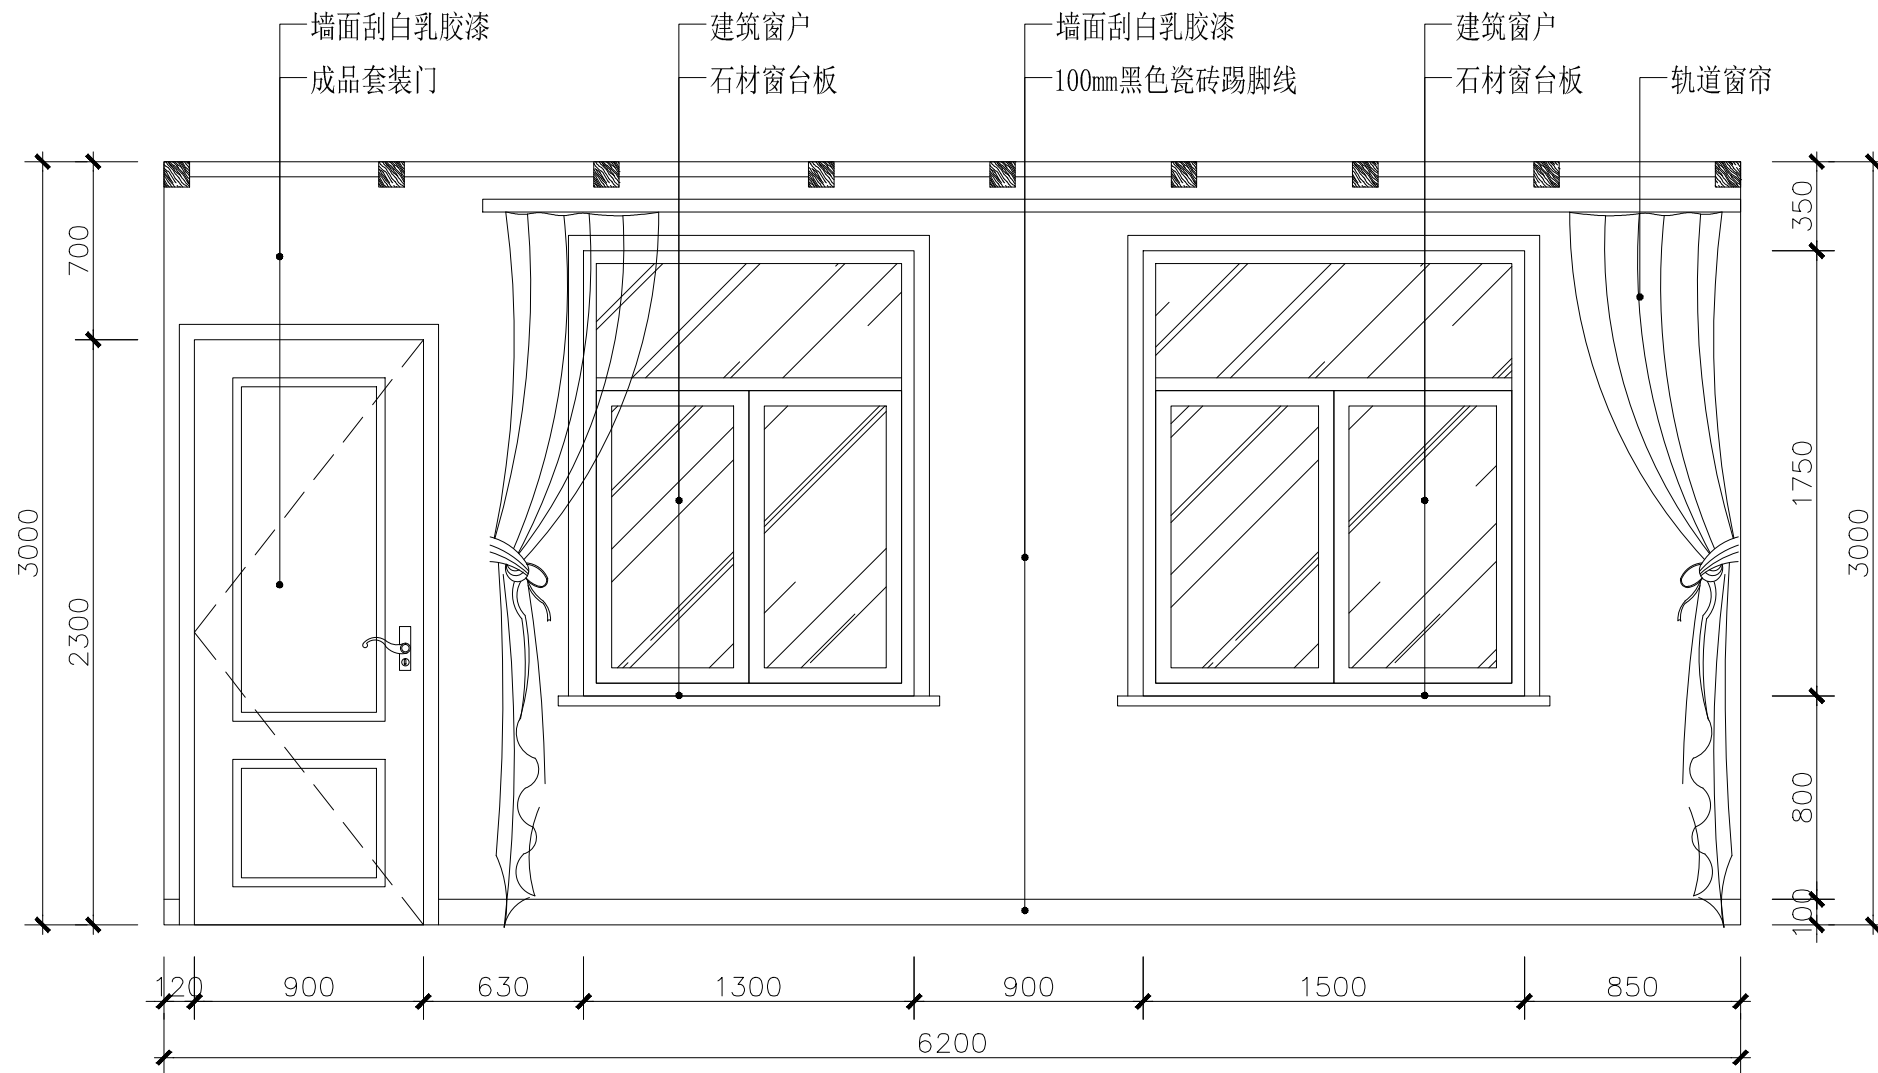

主卧 C 立面图 1:35

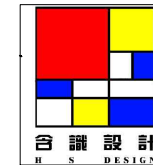

上海含识建筑景观设计
H & S | DESING

上海含识建筑景观设计有限公司
ShangHai Hanshi Design

HANSHI Design
NO. 1500(1-10), Kongjiang Road, Shanghai
上海市控江路1500弄(1-10号)
联创设计谷, 含识设计
Tel: 13371937507
Weixin: 13371937507
Mail: andy19192003@163.com

合作设计单位

项目名称
PROJECT

子项
SUB-PRO.

修订
REVISE

△

△

△

图名
DRAWING TITLE

主卧 C 立面图

审定/审核人
APPROVAL/REVIEWER

设计总负责人
DESIGN HEAD

专业负责人
PROFESSIONAL DIRECTOR

校对人
DESIGNER

设计人
DESIGNER

绘图人
DRAWING

工程编号
JOB NO.

阶段
STATUS

专业
DISCIPLINE

比例
SCALE

1:35

图纸规格
DRAWING SIZE

日期
DATE



2020.8

图号
DRAWING NO.

ZS-15

此图未经设计者书面批准, 不得复印

主卧 D 立面图 1:35

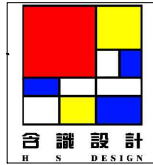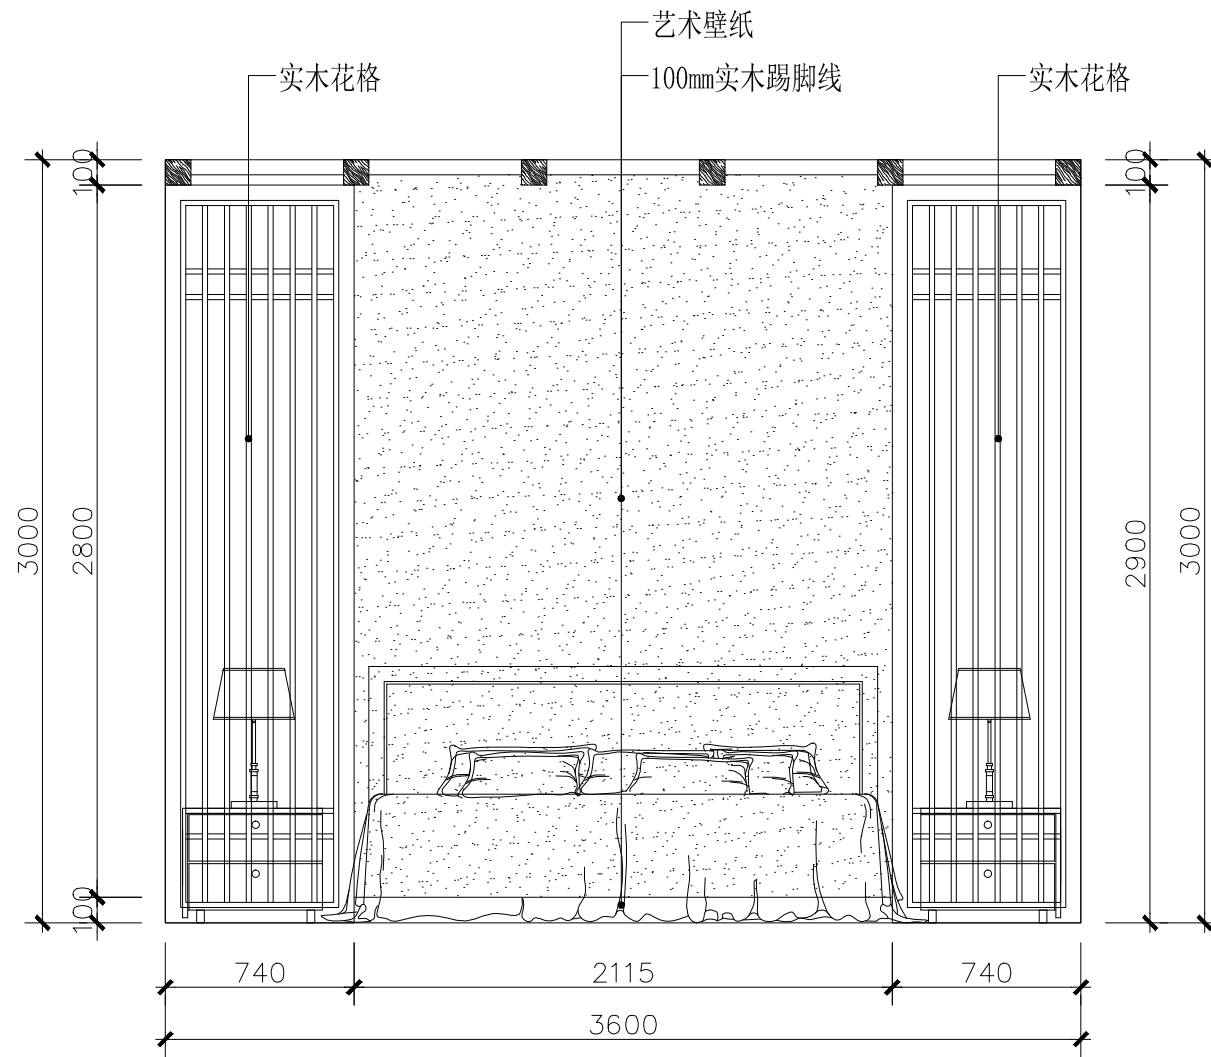

上海含识建筑景观设计
H & S | DESING

上海含识建筑景观设计有限公司
ShangHai Hanshi Design

HANSHI Design
NO. 1500(1-10), Kongjiang Road, Shanghai
上海市控江路1500弄 (1-10号)
联创设计谷, 含识设计
Tel: 13371937507
weixin: 13371937507
Mail: andy19192003@163.com

合作设计单位

项目名称
PROJECT

子项
SUB-PRO.

修订
REVISE

△

△

△

图名
DRAWING TITLE

主卧 D 立面图

审定/审核人
APPROVAL/REVIEWER

设计总负责人
DESIGN HEAD

专业负责人
PROFESSIONAL DIRECTOR

校对人
DESIGNER

设计人
DESIGNER

绘图人
DRAWING

工程编号
JOB NO.

阶段
STATUS

专业
DISCIPLINE

比例
SCALE

1:35

图纸规格
DRAWING SIZE

日期
DATE



2020.8

图号
DRAWING NO.


ZS-16

此图未经设计者书面批准, 不得复印

DRAWINGS WITHOUT WRITTEN APPROVAL OF THE DESIGNER SHALL NOT COPY

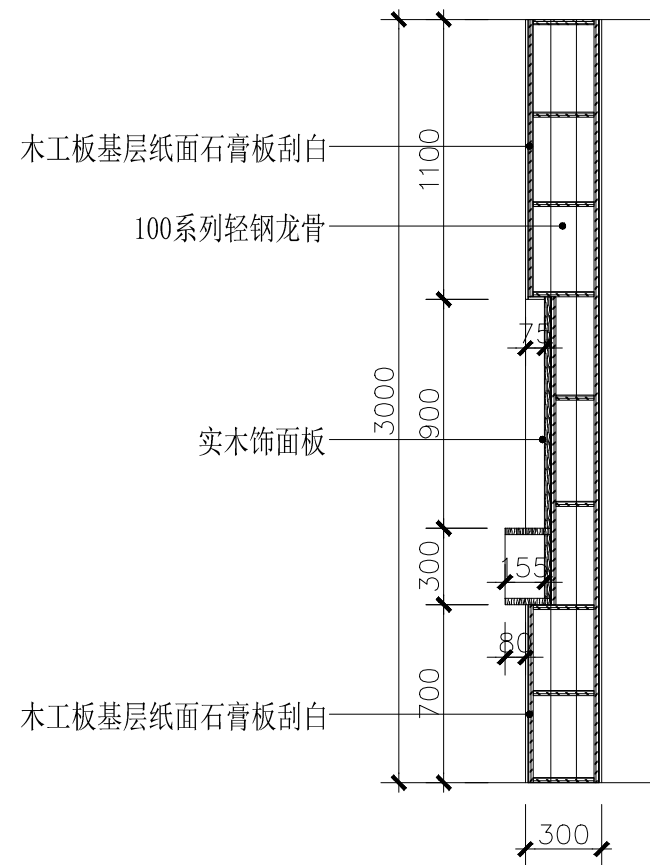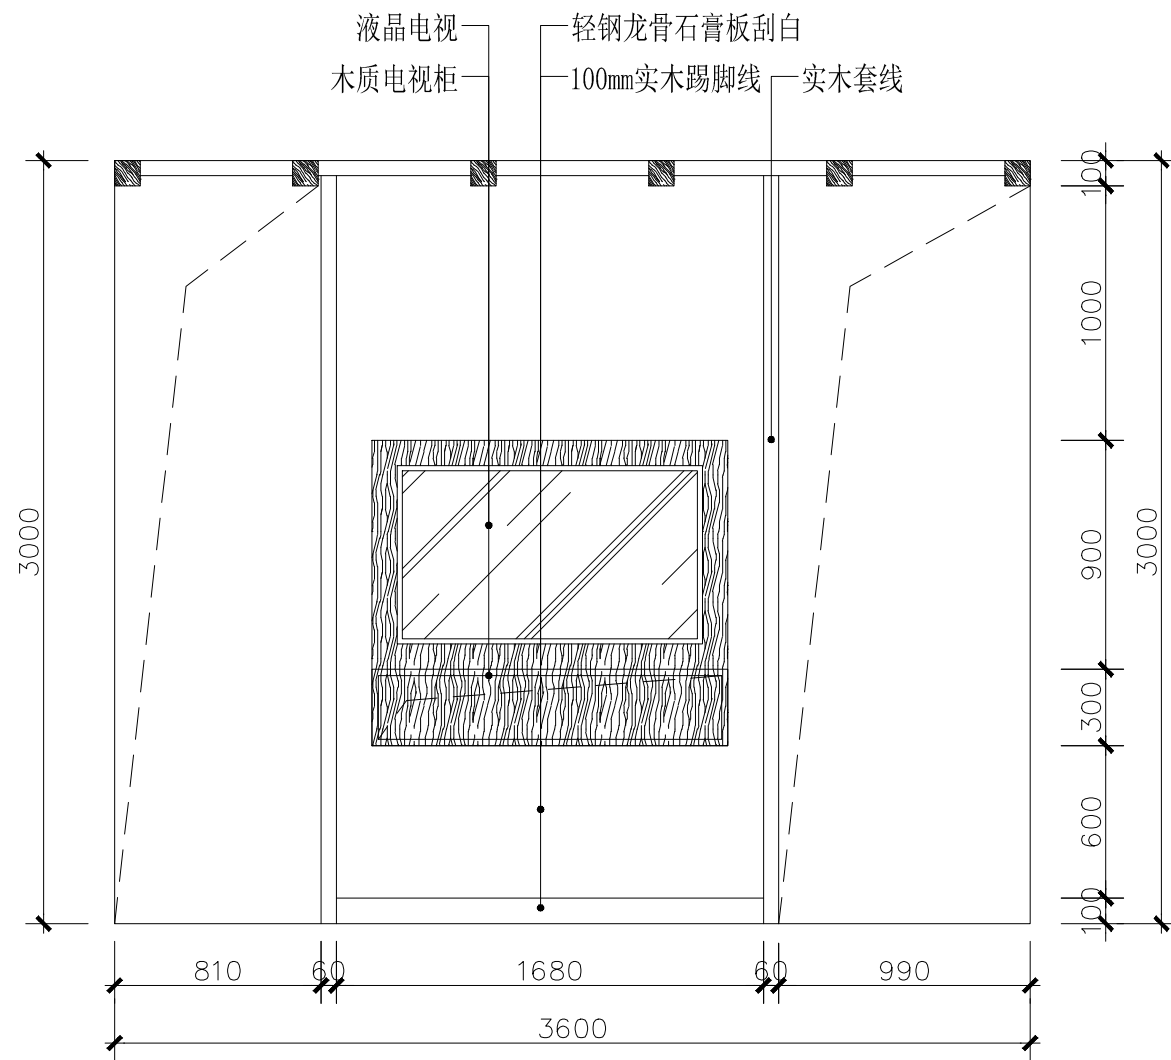

主卧 E 立面图 1:35

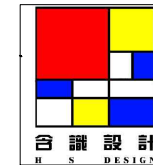

上海含识建筑景观设计
H & S | DESING

上海含识建筑景观设计有限公司
ShangHai Hanshi Design

HANSHI Design
NO. 1500(1-10), Kongjiang Road, Shanghai
上海市控江路1500弄(1-10号)
联创设计谷, 含识设计
Tel: 13371937507
weixin: 13371937507
Mail: andy19192003@163.com

合作设计单位

项目名称
PROJECT

子项
SUB-PRO.

修订
REVISE
△

△

△

图名
DRAWING TITLE

主卧 E 立面图

审定/审核人
APPROVAL/REVIEWER

设计总负责人
DESIGN HEAD

专业负责人
PROFESSIONAL DIRECTOR

校对人
DESIGNER

设计人
DESIGNER

绘图人
DRAWING

工程编号
JOB NO.

阶段
STATUS

专业
DISCIPLINE

比例
SCALE

1:35

图纸规格
DRAWING SIZE



日期
DATE

2020.8


图号
DRAWING NO.

ZS-17

此图未经设计者书面批准, 不得复印
DRAWINGS WITHOUT WRITTEN APPROVAL OF THE DESIGNER SHALL NOT COPY

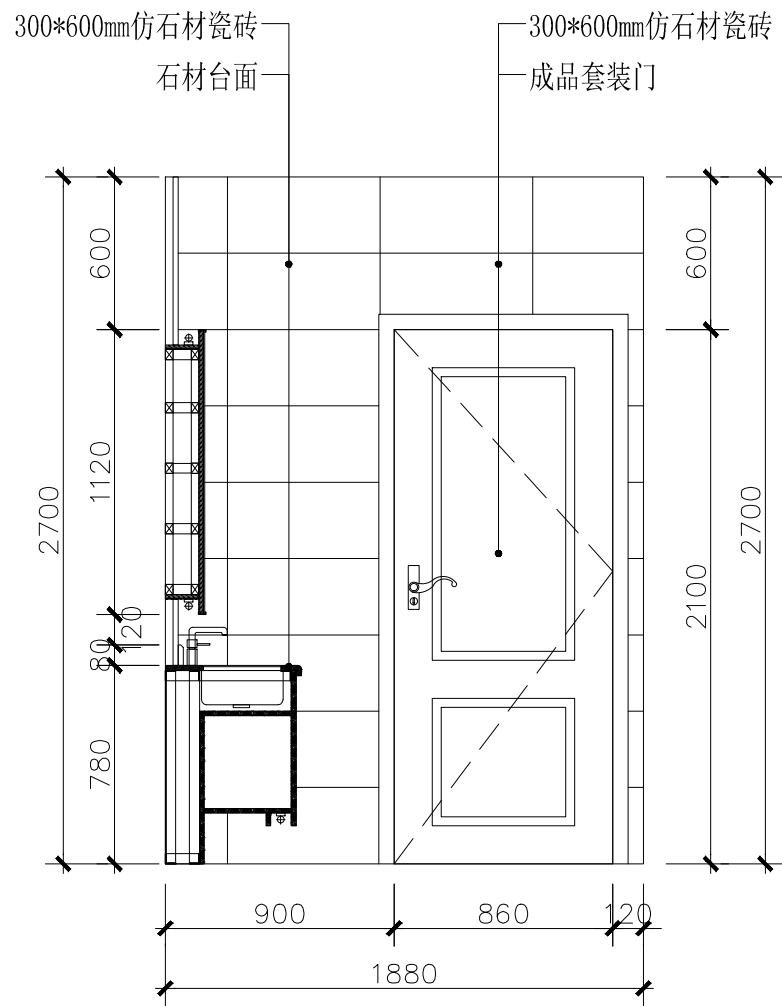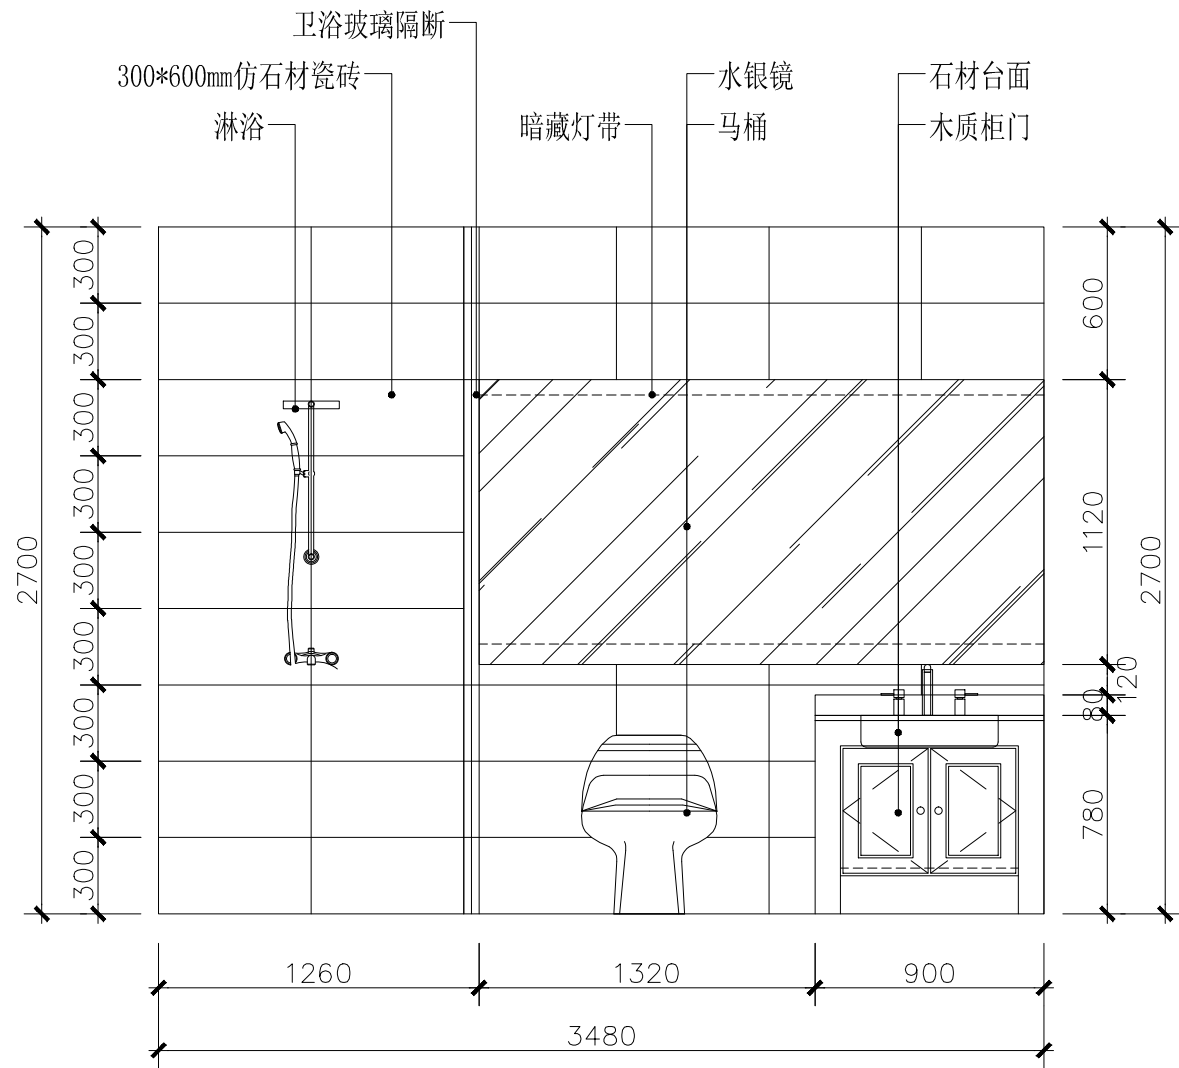

主卫 A\B 立面图 1:35

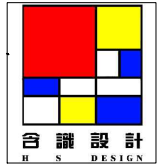

上海含识建筑景观设计
H & S | DESIGN

上海含识建筑景观设计有限公司
ShangHai Hanshi Design

HANSHI Design
NO.1500(1-10),kongjiang Road,Shanghai
上海市控江路1500弄(1-10号)
联创设计谷, 含识设计
Tel: 13371937507
weixin: 13371937507
Mail: andy19192003@163.com

合作设计单位

项目名称
PROJECT

子项
SUB-PRO.

修订
REVISE



图名
DRAWING TITLE

主卫 A\B 立面图

审定/审核人
APPROVAL/REVIEWER

设计总负责人
DESIGN HEAD

专业负责人
PROFESSIONAL DIRECTOR

校对人
DESIGNER

设计人
DESIGNER

绘图人
DRAWING

工程编号
JOB NO.

阶段
STATUS

专业
DISCIPLINE

比例
SCALE

1:35

图纸规格
DRAWING SIZE



日期
DATE

2020.8


图号
DRAWING NO.

ZS-18

此图未经设计者书面批准, 不得复印
DRAWINGS WITHOUT WRITTEN APPROVAL OF THE DESIGNER SHALL NOT COPY

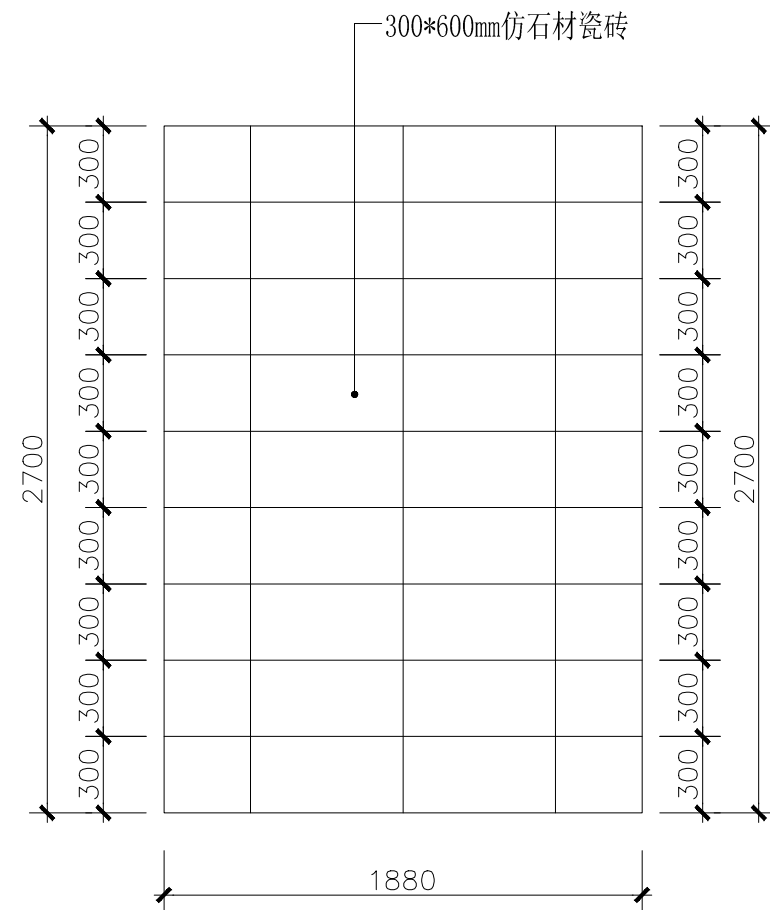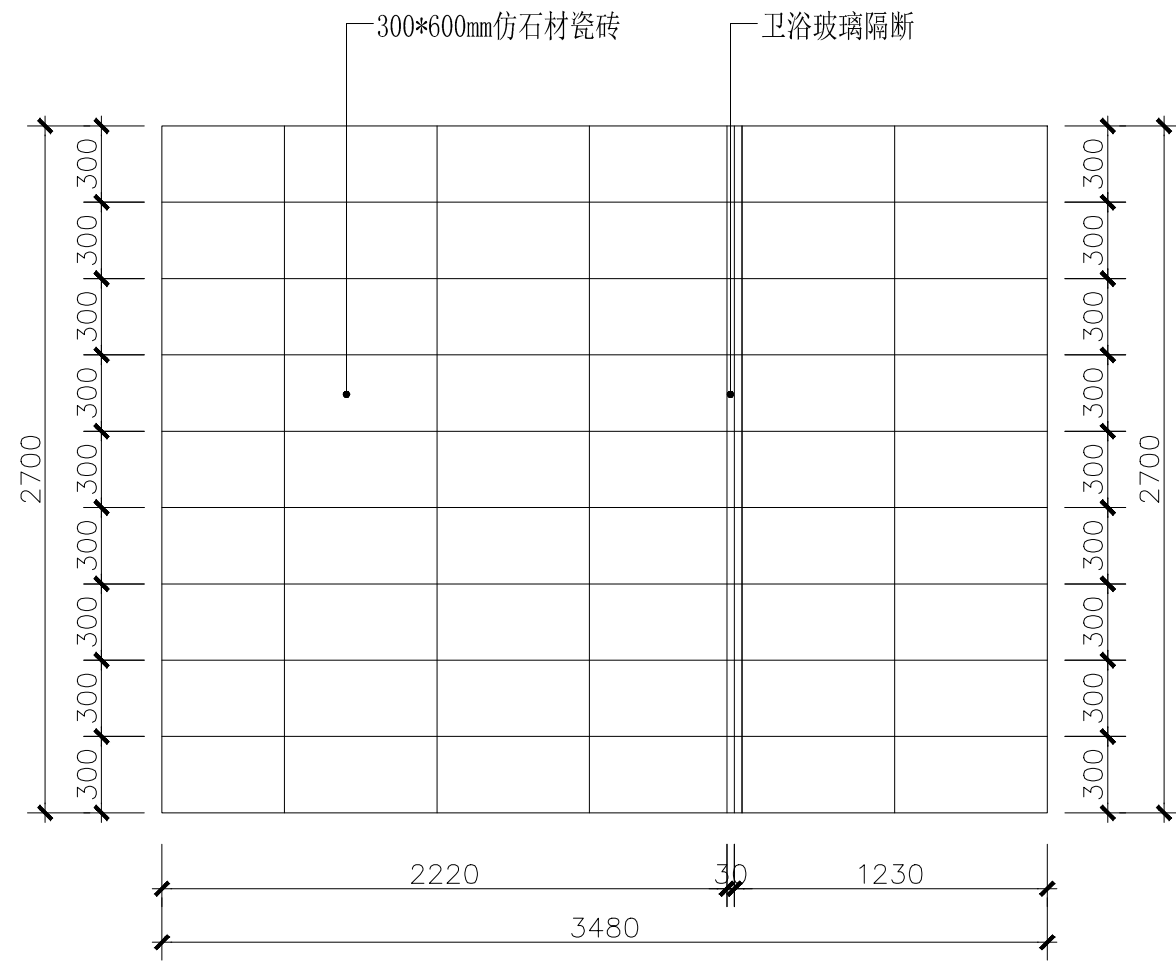

主卫 C\D 立面图 1:35

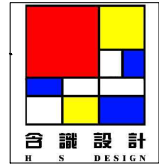

上海含识建筑景观设计
H & S | DESING

上海含识建筑景观设计有限公司
ShangHai Hanshi Design

HANSHI Design
NO.1500(1-10),kongjiang Road,Shanghai
上海市控江路1500弄(1-10号)
联创设计谷, 含识设计
Tel: 13371937507
weixin: 13371937507
Mail: andy19192003@163.com

合作设计单位

项目名称
PROJECT

子项
SUB-PRO.

修订
REVISE



图名
DRAWING TITLE

主卫 C\D 立面图

审定/审核人
APPROVAL/REVIEWER

设计总负责人
DESIGN HEAD

专业负责人
PROFESSIONAL DIRECTOR

校对人
DESIGNER

设计人
DESIGNER

绘图人
DRAWING

工程编号
JOB NO.

阶段
STATUS

专业
DISCIPLINE

比例
SCALE

1:35

图纸规格
DRAWING SIZE



日期
DATE

2020.8


图号
DRAWING NO.

ZS-19

此图未经设计者书面批准, 不得复印
DRAWINGS WITHOUT WRITTEN APPROVAL OF THE DESIGNER SHALL NOT COPY

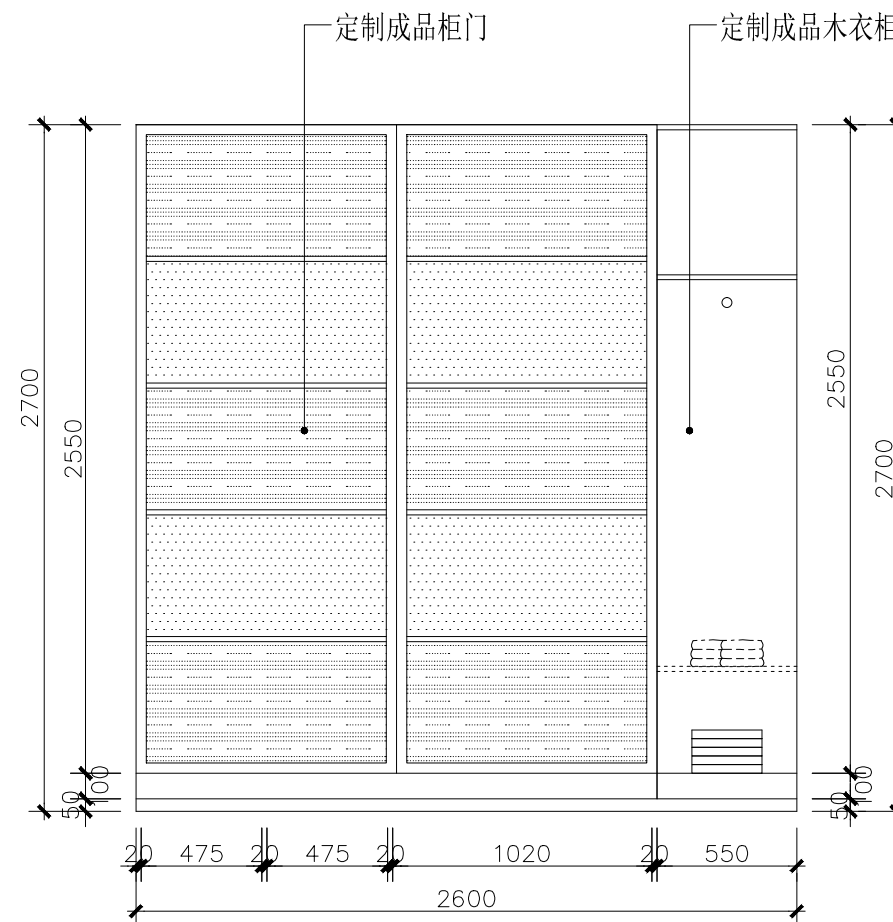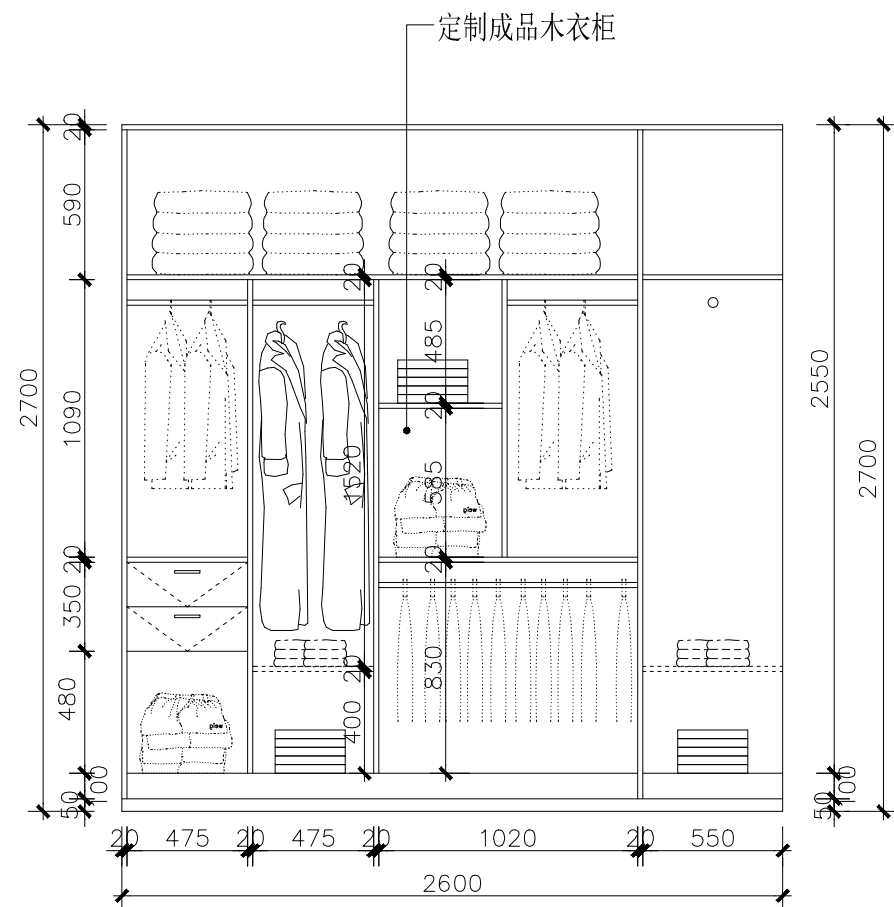

衣帽间 A\A1 立面图 1:35

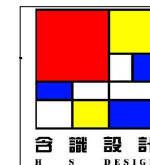

上海含识建筑景观设计
H & S | DESIGN

上海含识建筑景观设计有限公司
ShangHai Hanshi Design

HANSHI Design
NO.1500(1-10).Kongjiang Road, Shanghai
上海市控江路1500弄(1-10号)
联创设计谷, 含识设计
Tel: 13371937507
weixin: 13371937507
Mail: andy19192003@163.com

合作设计单位

项目名称
PROJECT

子项
SUB-PRO.

修订
REVISE

△
△
△

图名
DRAWING TITLE

衣帽间 A\A1 立面图

审定/审核人
APPROVAL/REVIEWER

设计总负责人
DESIGN HEAD

专业负责人
PROFESSIONAL DIRECTOR

校对人
DESIGNER

设计人
DESIGNER

绘图人
DRAWING

工程编号
JOB NO.

阶段
STATUS

专业
DISCIPLINE

比例
SCALE

1:35

图纸规格
DRAWING SIZE

日期
DATE




2020.8

图号
DRAWING NO.

ZS-20

此图未经设计者书面批准, 不得复印
DRAWINGS WITHOUT WRITTEN APPROVAL OF THE DESIGNER SHALL NOT COPY

衣帽间 B\B1 立面图 1:35

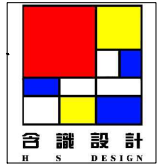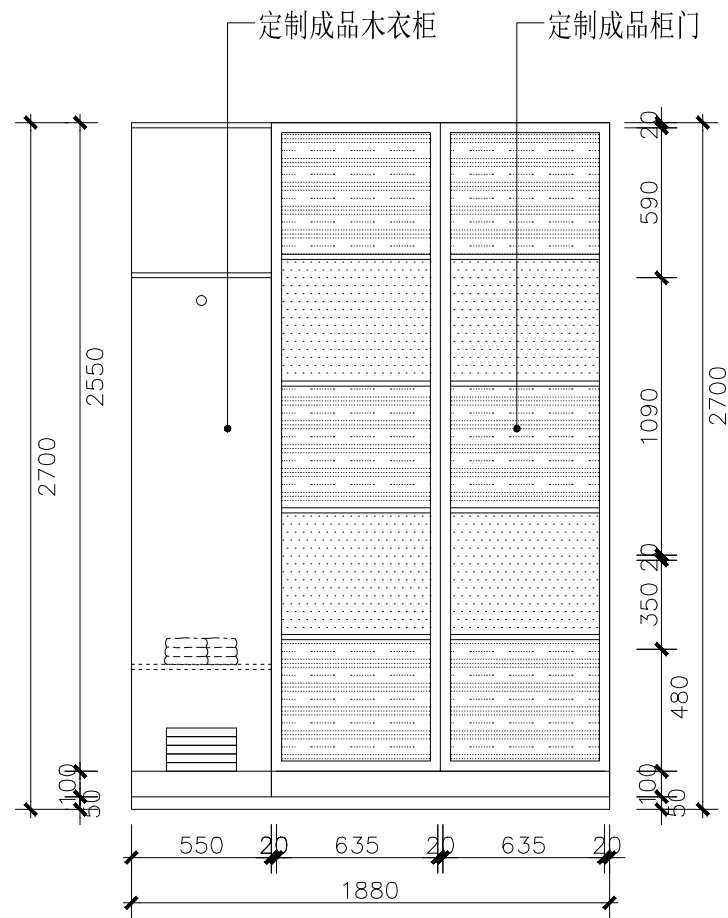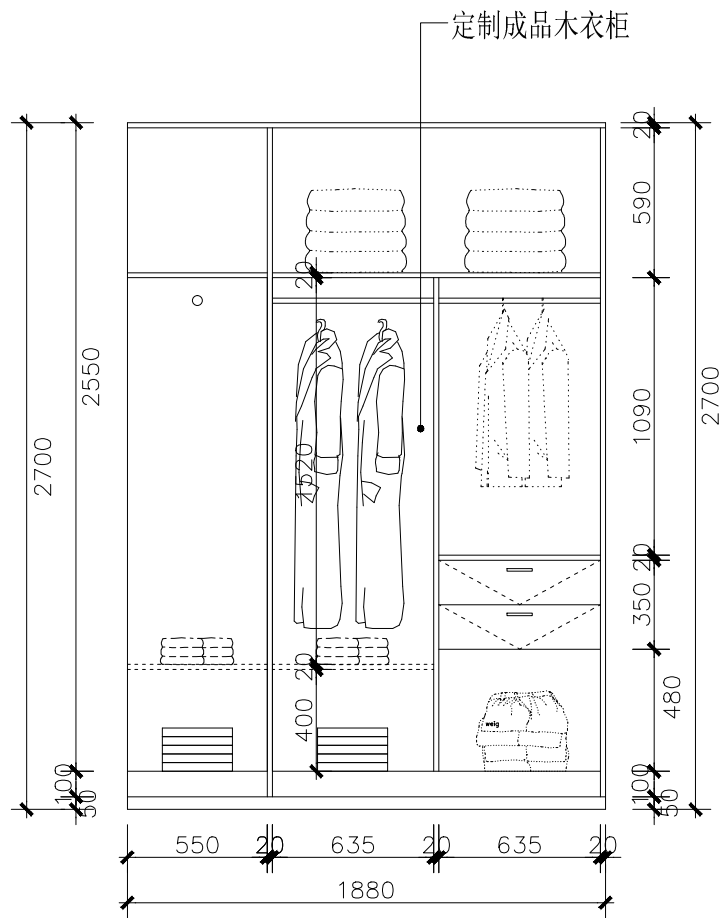

上海含识建筑景观设计
H & S | DESIGN

上海含识建筑景观设计有限公司
ShangHai Hanshi Design

HANSHI Design
NO. 1500(1-10), Kongjiang Road, Shanghai
上海市控江路1500弄 (1-10号)
联创设计谷, 含识设计
Tel: 13371937507
Weixin: 13371937507
Mail: andy19192003@163.com

合作设计单位

项目名称
PROJECT

子项
SUB-PRO.

修订
REVISE

△

△

△

图名
DRAWING TITLE

衣帽间 B\B1 立面图

审定/审核人
APPROVAL/REVIEWER

设计总负责人
DESIGN HEAD

专业负责人
PROFESSIONAL DIRECTOR

校对人
DESIGNER

设计人
DESIGNER

绘图人
DRAWING

工程编号
JOB NO.

阶段
STATUS

专业
DISCIPLINE

比例
SCALE

1:35

图纸规格
DRAWING SIZE



日期
DATE

2020.8


图号
DRAWING NO.

ZS-21

此图未经设计者书面批准, 不得复印
DRAWINGS WITHOUT WRITTEN APPROVAL OF THE DESIGNER SHALL NOT COPY

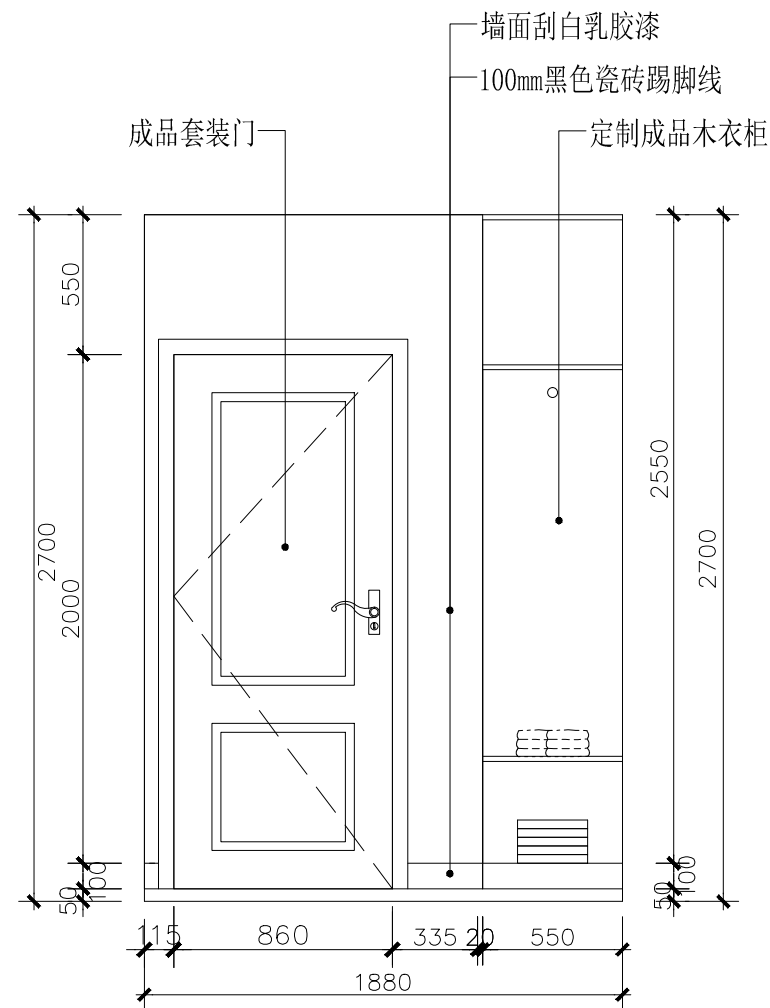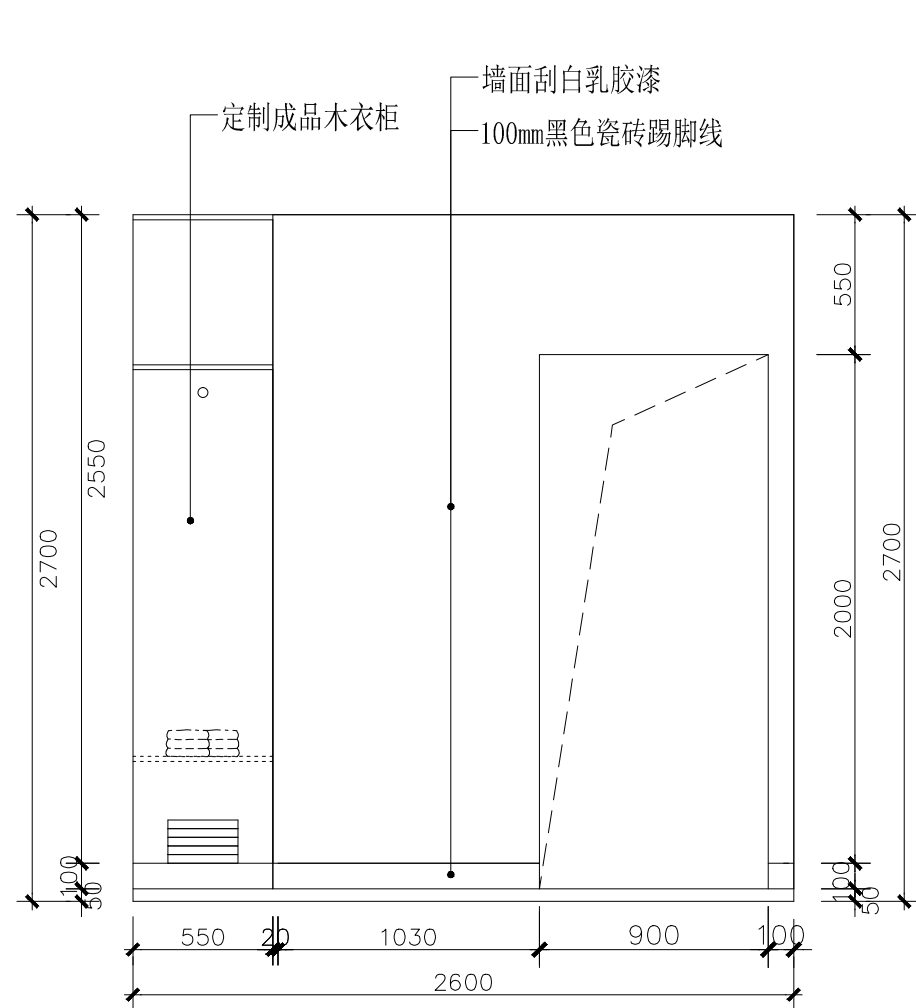

衣帽间 C\D 立面图 1:35

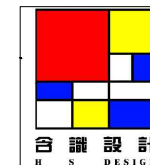

上海含识建筑景观设计
H & S | DESING

上海含识建筑景观设计有限公司
ShangHai Hanshi Design

HANSHI Design
NO.1500(1-10),Kongjiang Road,Shanghai
上海市控江路1500弄(1-10号)
联创设计谷, 含识设计
Tel: 13371937507
weixin: 13371937507
Mail: andy19192003@163.com

合作设计单位

项目名称
PROJECT

子项
SUB-PRO.

修订
REVISE

△

△

△

图名
DRAWING TITLE

衣帽间 C\D 立面图

审定/审核人
APPROVAL/REVIEWER

设计总负责人
DESIGN HEAD

专业负责人
PROFESSIONAL DIRECTOR

校对人
DESIGNER

设计人
DESIGNER

绘图人
DRAWING

工程编号
JOB NO.

阶段
STATUS

专业
DISCIPLINE

比例
SCALE

1:35

图纸规格
DRAWING SIZE

日期
DATE



2020.8

图号
DRAWING NO.

ZS-22

此图未经设计者书面批准, 不得复印

卫生间洗手台剖面图 1:15

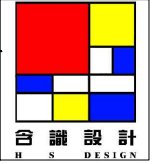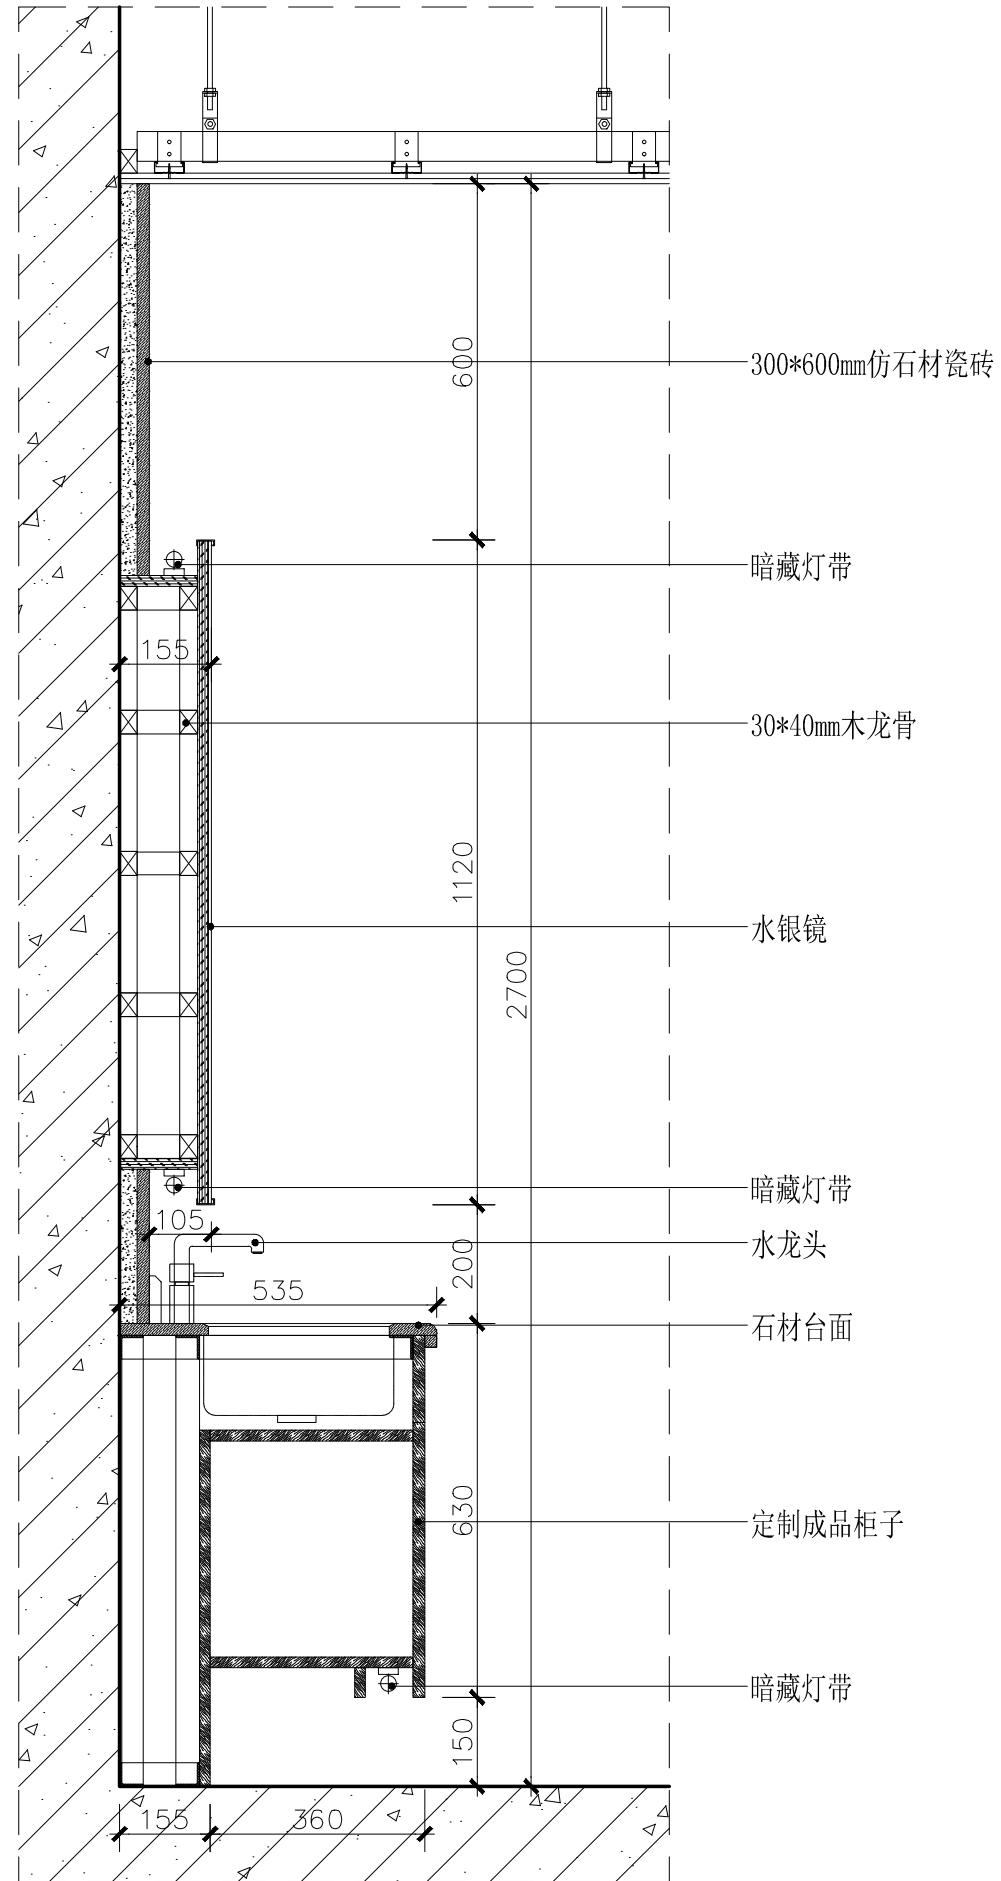

上海含识建筑景观设计
H & S | DESIGN

上海含识建筑景观设计有限公司
ShangHai Hanshi Design

HANSHI Design
NO. 1500(1-10), Kongjiang Road, Shanghai
上海市控江路1500弄(1-10号)
联创设计谷, 含识设计
Tel: 13371937507
Weixin: 13371937507
Mail: andy19192003@163.com

合作设计单位

项目名称
PROJECT

子项
SUB-PRO.

修订
REVISE

△

△

△

图名
DRAWING TITLE

卫生间洗手台剖面图

审定/审核人
APPROVAL/REVIEWER

设计总负责人
DESIGN HEAD

专业负责人
PROFESSIONAL DIRECTOR

校对人
DESIGNER

设计人
DESIGNER

绘图人
DRAWING

工程编号
JOB NO.

阶段
STATUS

专业
DISCIPLINE

比例
SCALE

1:15

图纸规格
DRAWING SIZE

日期
DATE



2020.8

图号
DRAWING NO.

ZS-23

此图未经设计者书面批准, 不得复印
DRAWINGS WITHOUT WRITTEN APPROVAL OF THE DESIGNER SHALL NOT COPY

标间平面布置图 1:30

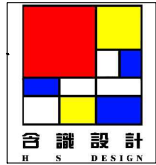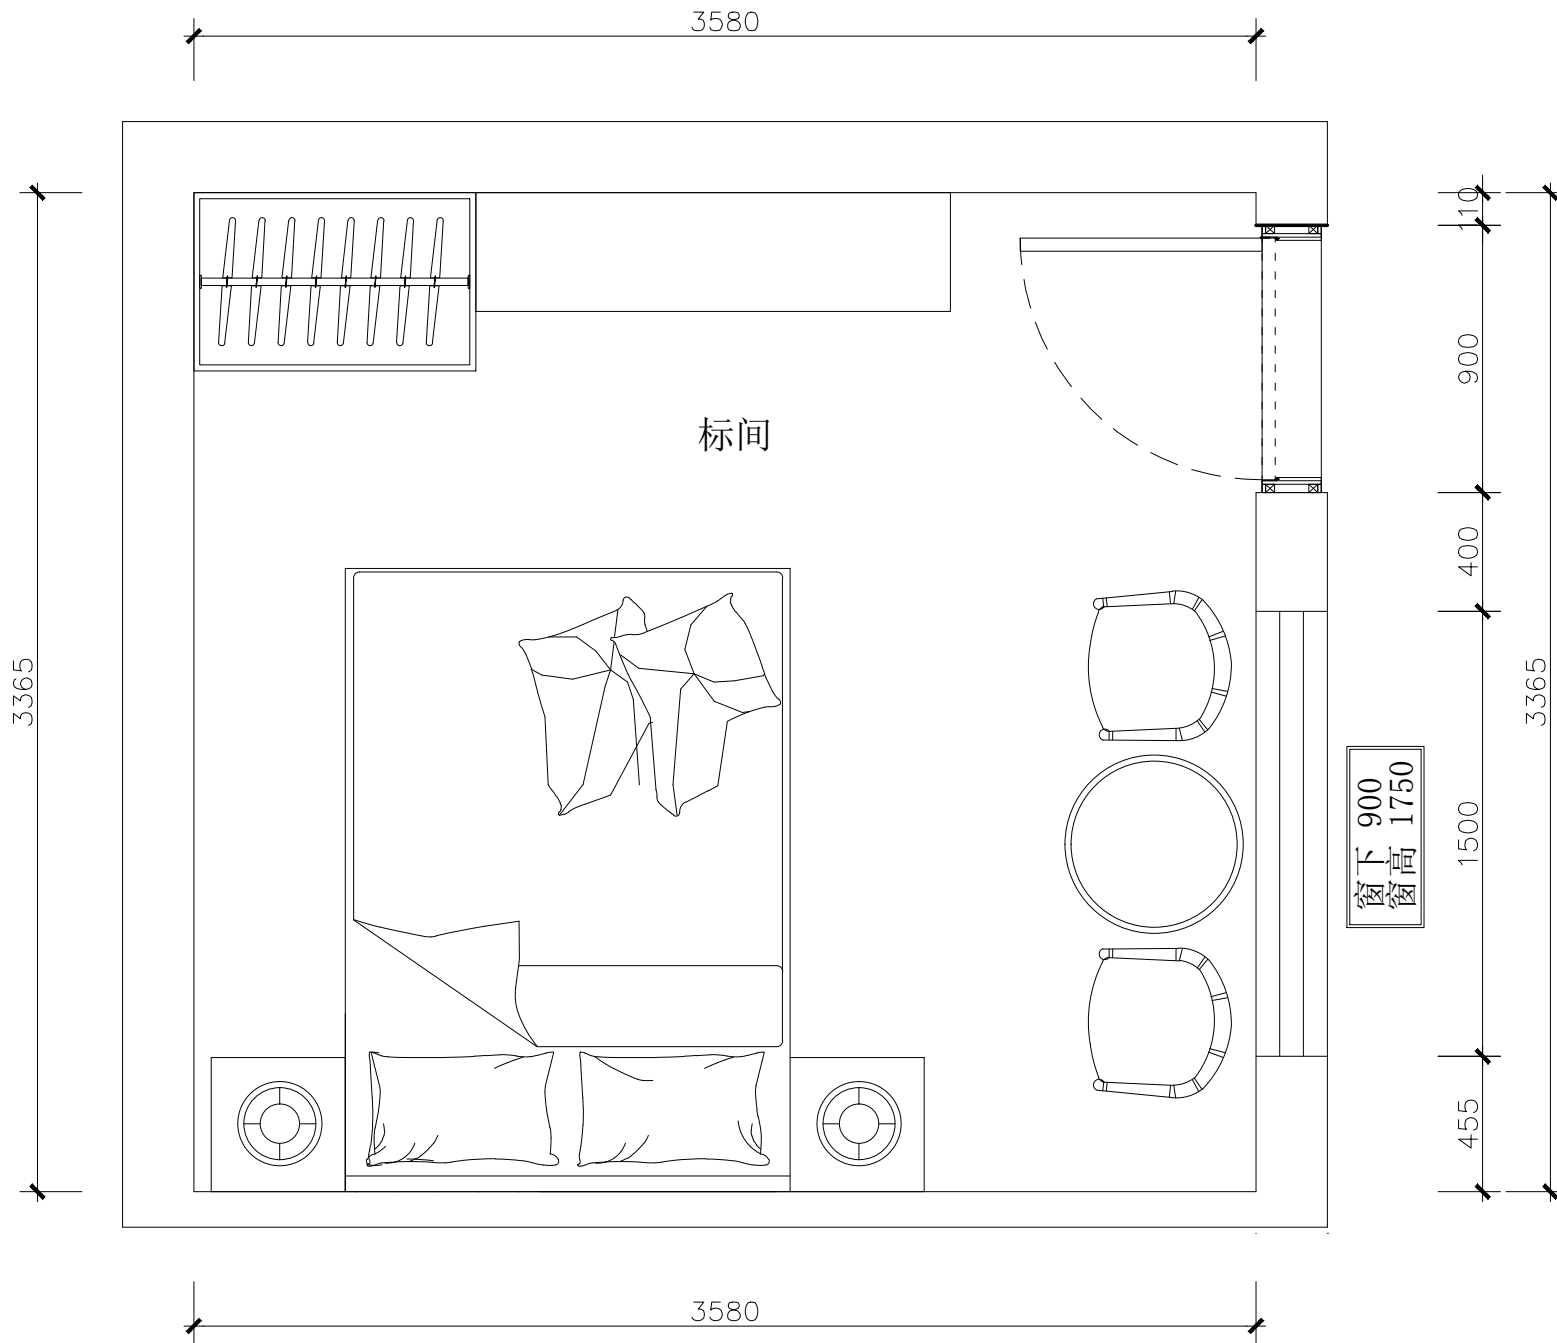

上海含识建筑景观设计
H & S | DESING

上海含识建筑景观设计有限公司
ShangHai Hanshi Design

HANSHI Design
NO.1500(1-10),Kongjiang Road,Shanghai
上海市控江路1500弄(1-10号)
联创设计谷, 含识设计
Tel: 13371937507
weixin: 13371937507
Mail: andy19192003@163.com

合作设计单位

项目名称
PROJECT

子项
SUB-PRO.

修订
REVISE

△

△

△

图名
DRAWING TITLE

标间平面布置图

审定/审核人
APPROVAL/REVIEWER

设计总负责人
DESIGN HEAD

专业负责人
PROFESSIONAL DIRECTOR

校对人
DESIGNER

设计人
DESIGNER

绘图人
DRAWING

工程编号
JOB NO.

阶段
STATUS

专业
DISCIPLINE

比例
SCALE

1:30

图纸规格
DRAWING SIZE

日期
DATE

2020.8



图号
DRAWING NO.

ZS-24

此图未经设计者书面批准, 不得复印

DRAWINGS WITHOUT WRITTEN APPROVAL OF THE DESIGNER SHALL NOT COPY

标间地面铺装图 1:30

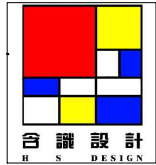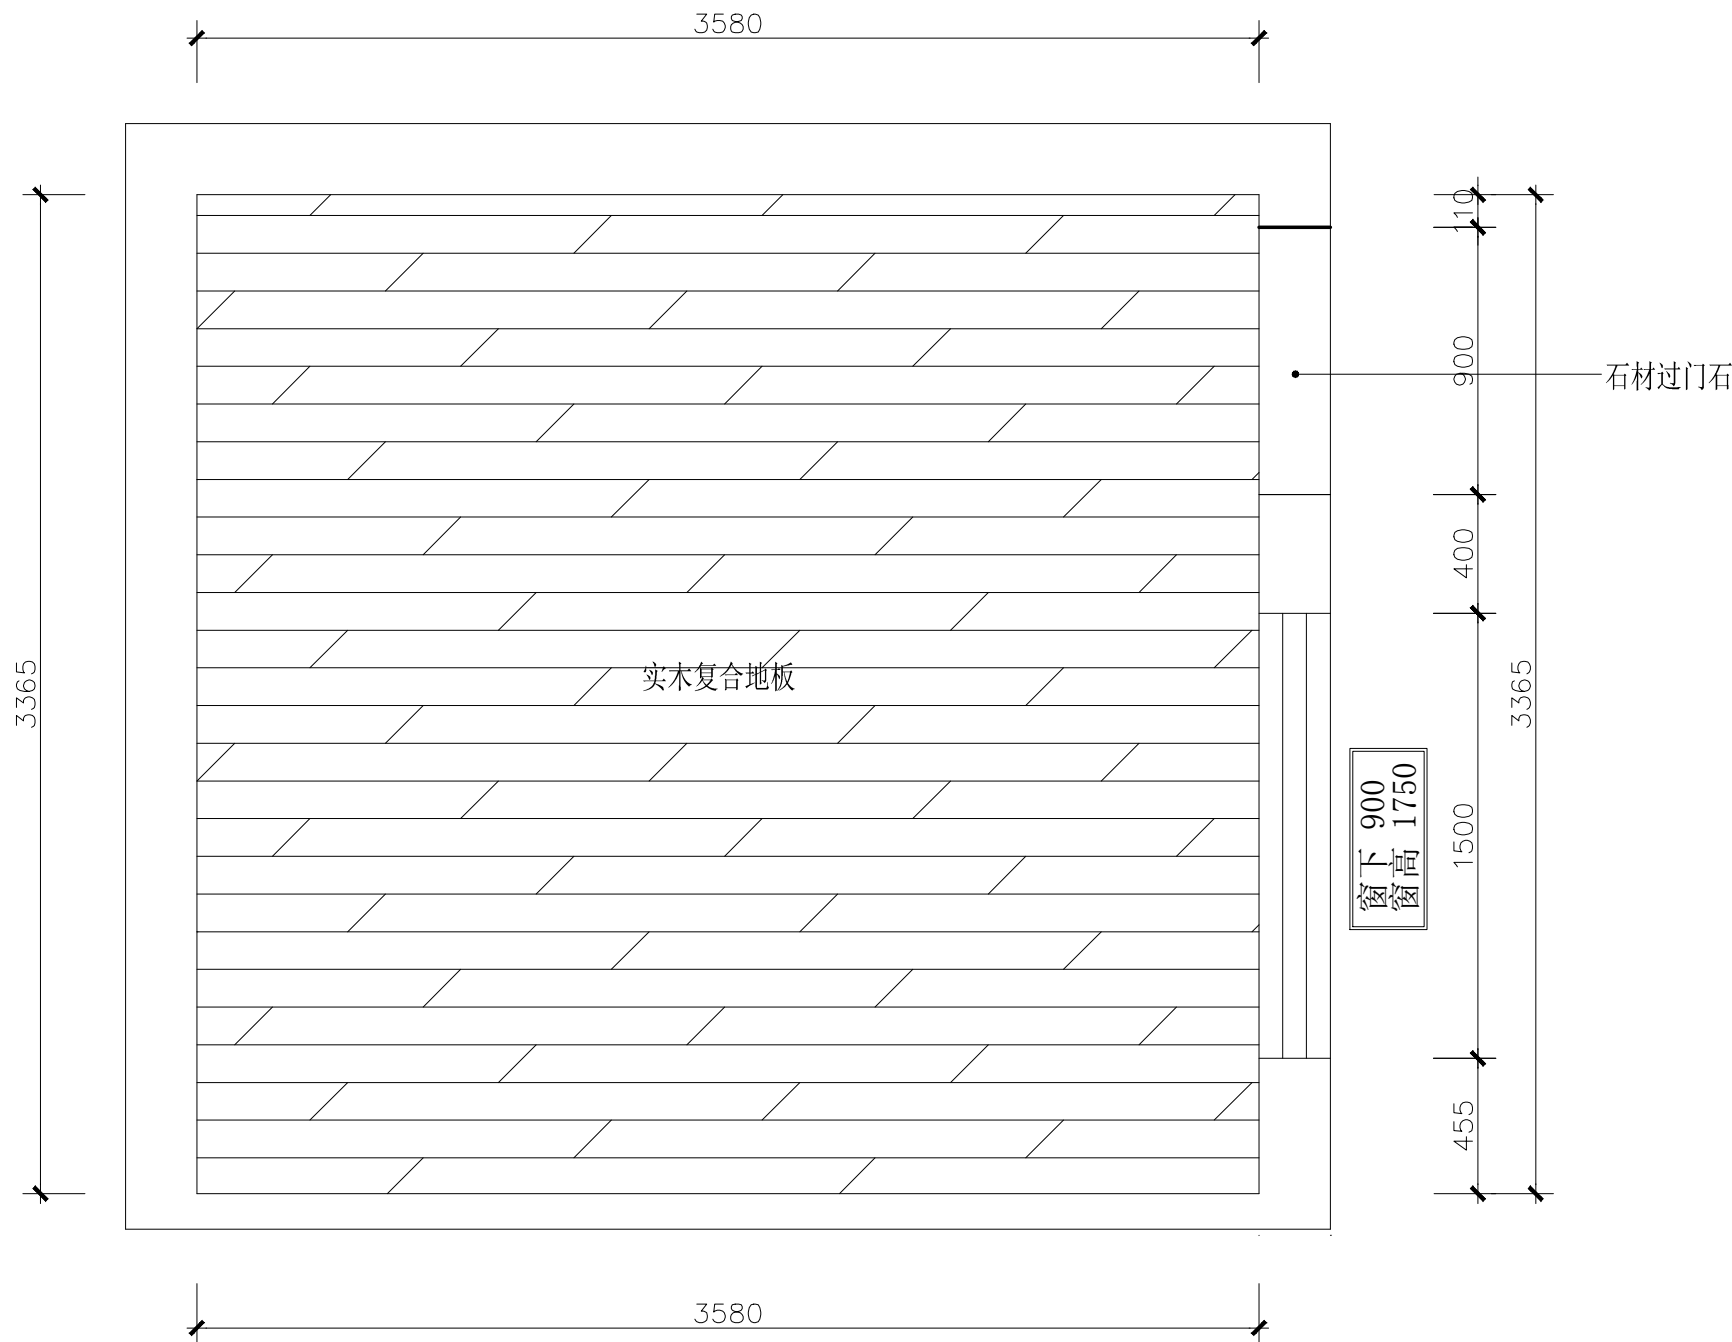

上海含识建筑景观设计
H & S | DESING

上海含识建筑景观设计有限公司
ShangHai Hanshi Design

HANSHI Design
NO.1500(1-10),Kongjiang Road,Shanghai
上海市控江路1500弄(1-10号)
联创设计谷, 含识设计
Tel: 13371937507
weixin: 13371937507
Mail: andy19192003@163.com

合作设计单位

项目名称
PROJECT

子项
SUB-PRO.

修订
REVISE

△

△

△

图名
DRAWING TITLE

标间地面铺装图

审定/审核人
APPROVAL/REVIEWER

设计总负责人
DESIGN HEAD

专业负责人
PROFESSIONAL DIRECTOR

校对人
DESIGNER

设计人
DESIGNER

绘图人
DRAWING

工程编号
JOB NO.

阶段
STATUS

专业
DISCIPLINE

比例
SCALE

1:30

图纸规格
DRAWING SIZE


日期
DATE


2020.8

图号
DRAWING NO.

ZS-25

此图未经设计者书面批准, 不得复印
DRAWINGS WITHOUT WRITTEN APPROVAL OF THE DESIGNER SHALL NOT COPY

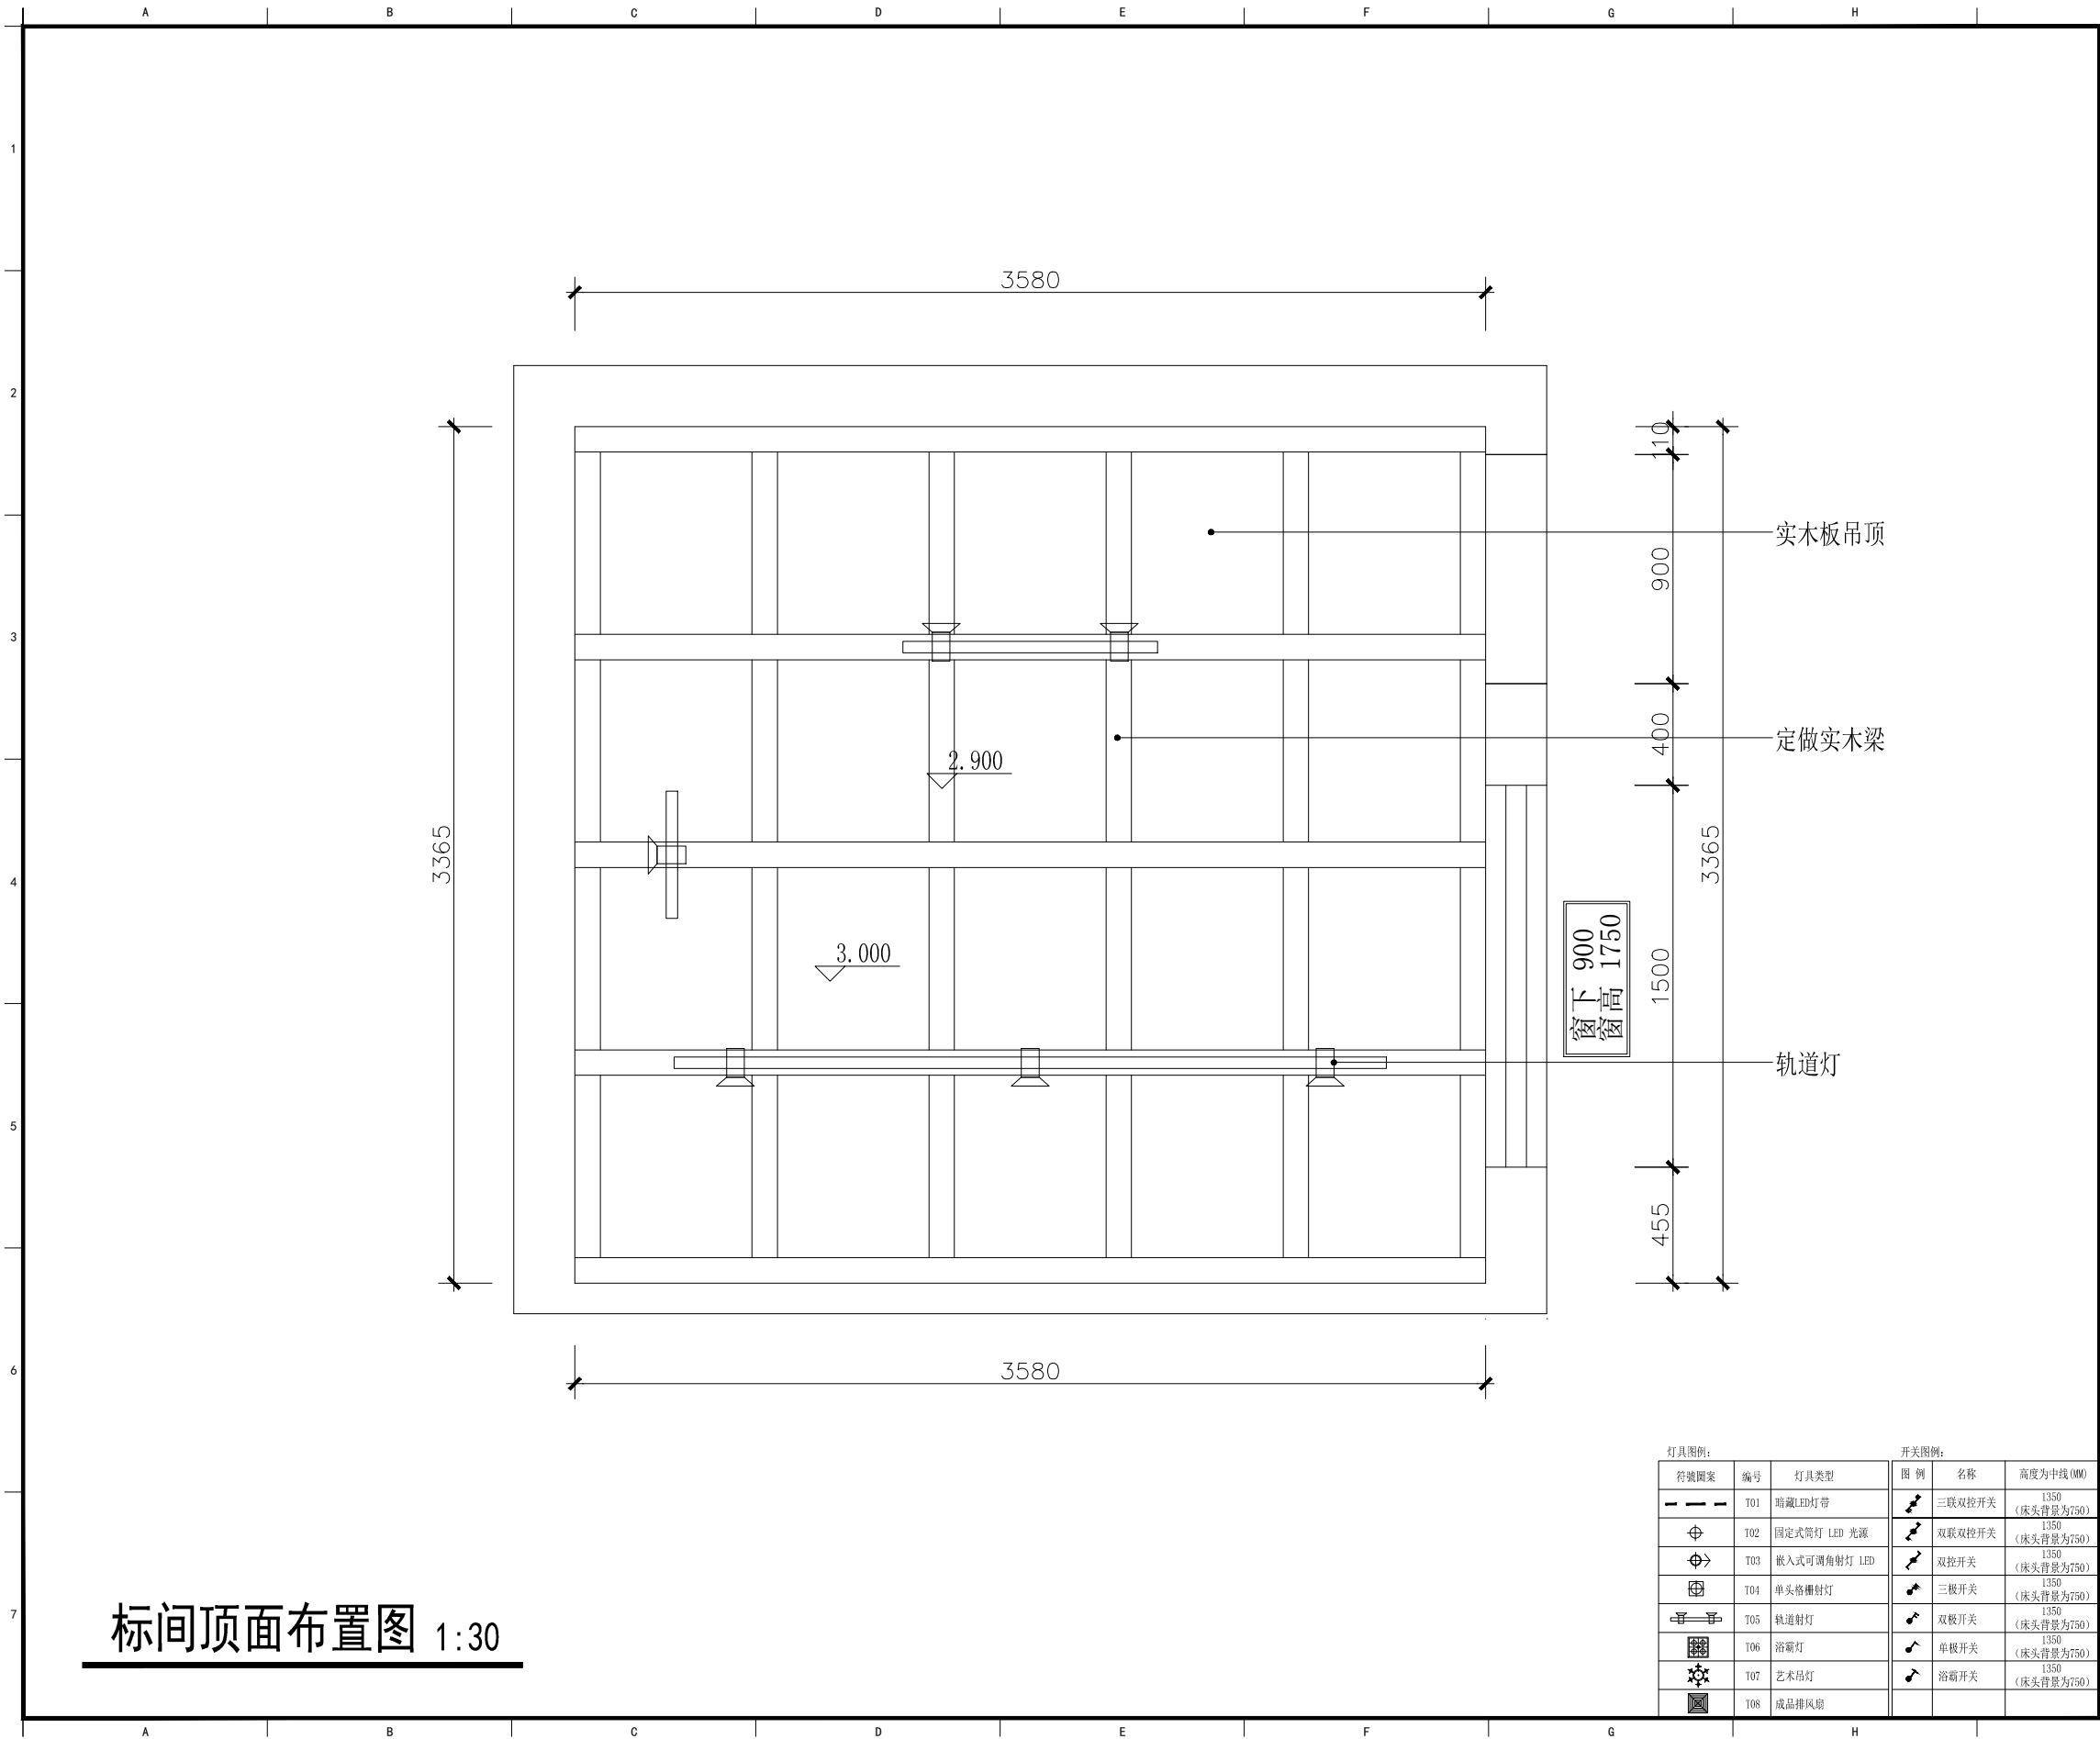

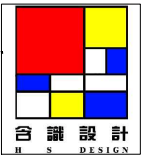

上海含识建筑景观设计
H & S | DESIGN

上海含识建筑景观设计有限公司
ShangHai Hanshi Design

HANSHI Design
NO.1500(1-10).kongjiang Road,Shanghai
上海市控江路1500弄(1-10号)
联创设计谷, 含识设计
Tel: 13371937507
weixin: 13371937507
Mail: andy19192003@163.com

合作设计单位

项目名称
PROJECT

子项
SUB-PRO.

修 订
REVISE

图 名
DRAWING TITLE

标间顶面布置图

审定/审核人 APPROVAL/ REVIEWER	
设计总负责人 DESIGN HEAD	
专业负责人 PROFESSIONAL DIRECTOR	
校对人 DESIGNER	
设计人 DESIGNER	
绘图人 DRAWING	


工程编号 JOB NO.	
阶 段 STATUS	
专 业 DISCIPLINE	
比 例 SCALE	1:30
图纸规格 DRAWING SIZE	
日 期 DATE	2020. 8

图 号
DRAWING NO.

ZS-26


此图未经设计者书面批准, 不得复印

标间灯具尺寸图 1:30

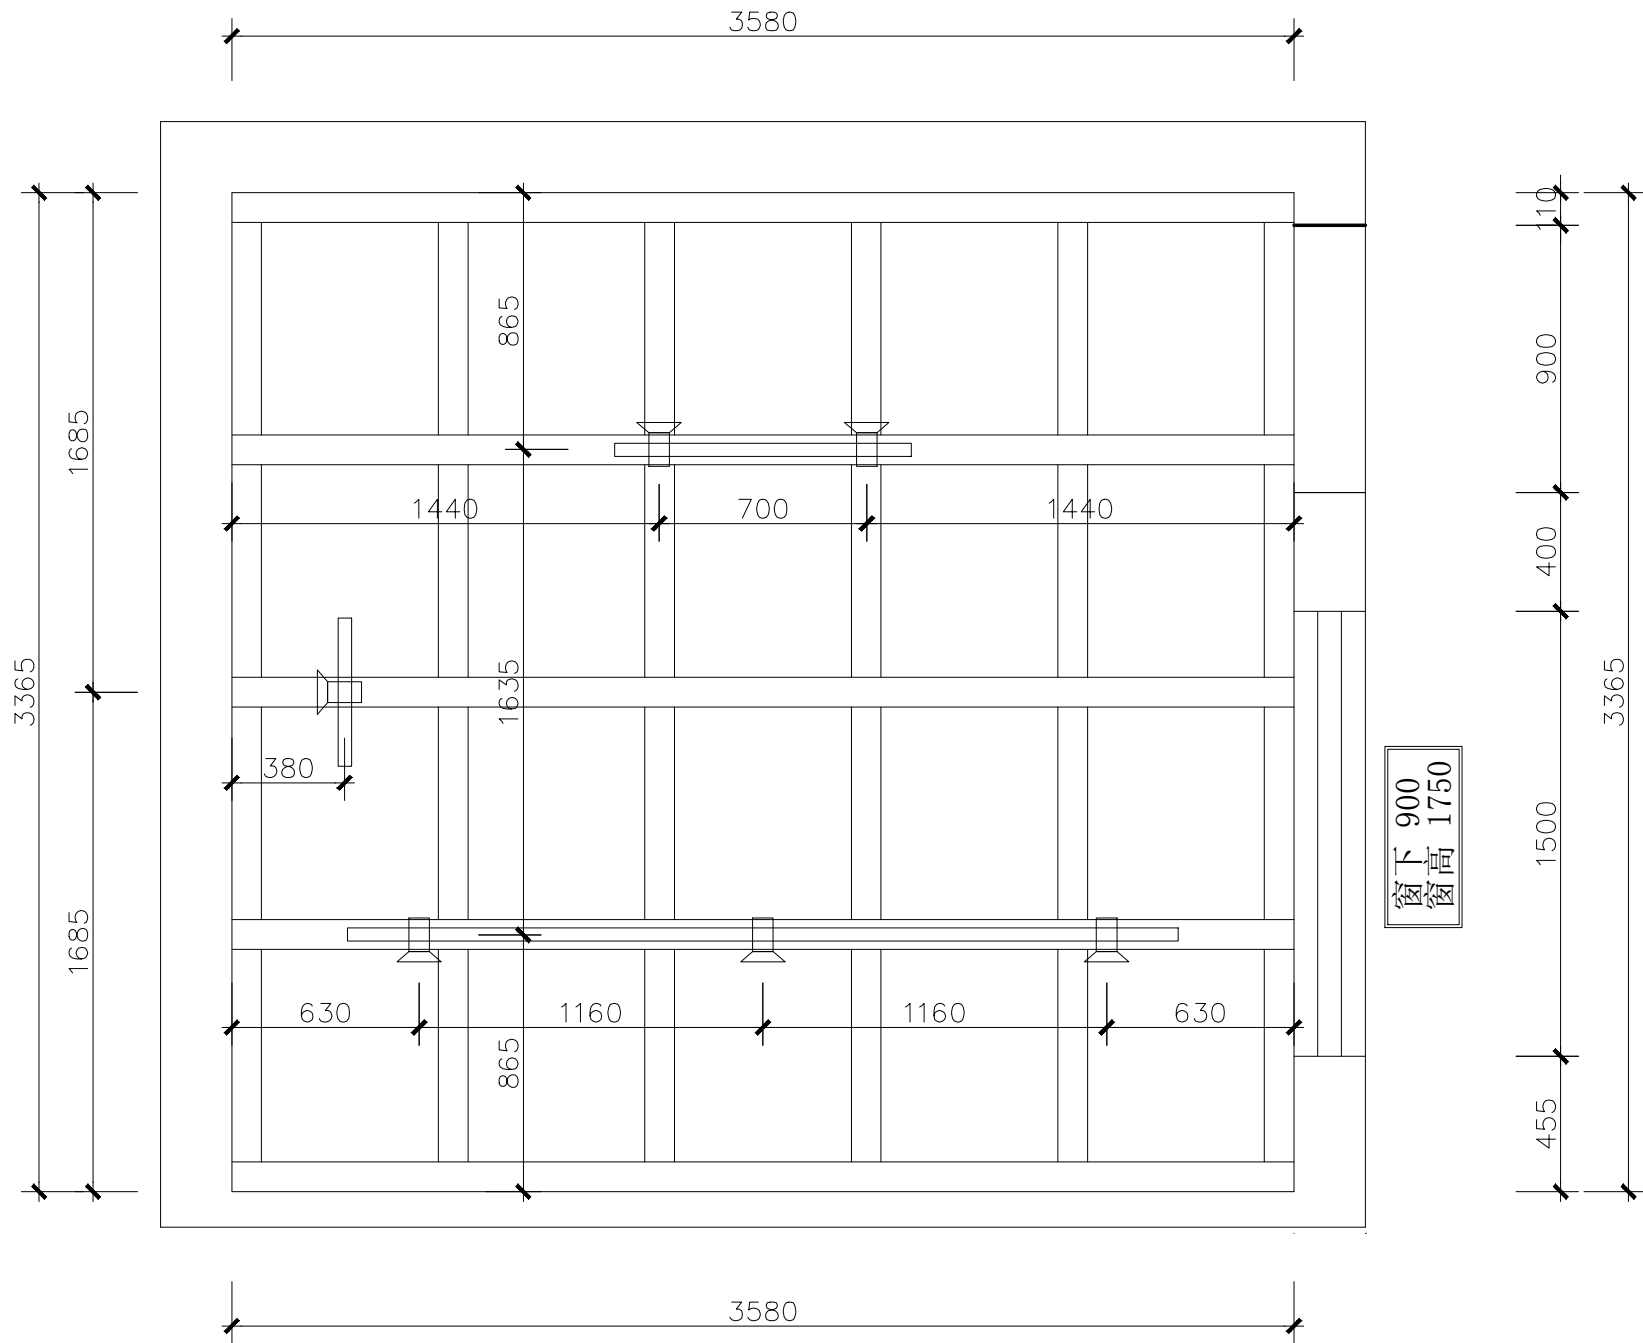

窗下 900
窗高 1750

灯具图例:			开关图例:		
符号图案	编号	灯具类型	图例	名称	高度为中线 (000)
---	T01	暗藏LED灯带	⚡	三联双控开关	1350 (床头背景为750)
⊕	T02	固定式筒灯 LED 光源	⚡	双联双控开关	1350 (床头背景为750)
⊕→	T03	嵌入式可调角射灯 LED	⚡	双控开关	1350 (床头背景为750)
⊕	T04	单头格栅射灯	⚡	三极开关	1350 (床头背景为750)
⊕	T05	轨道射灯	⚡	双极开关	1350 (床头背景为750)
⊕	T06	浴霸灯	⚡	单极开关	1350 (床头背景为750)
⊕	T07	艺术吊灯	⚡	浴霸开关	1350 (床头背景为750)
⊕	T08	成品挂风扇			

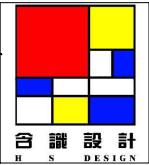

上海含识建筑景观设计
H & S | DESING

上海含识建筑景观设计有限公司
ShangHai Hanshi Design

HANSHI Design
NO. 1500(1-10), Kongjiang Road, Shanghai
上海市控江路1500弄(1-10号)
联创设计谷, 含识设计
Tel: 13371937507
weixin: 13371937507
Mail: andy19192003@163.com

合作设计单位

项目名称
PROJECT

子项
SUB-PRO.

修 订
REVISE

△

△

△

图 名
DRAWING TITLE

标间灯具尺寸图

审定/审核人
APPROVAL/REVIEWER

设计总负责人
DESIGN HEAD

专业负责人
PROFESSIONAL DIRECTOR

校对人
DESIGNER

设计人
DESIGNER

绘图人
DRAWING

工程编号
JOB NO.

阶 段
STATUS

专 业
DISCIPLINE

比 例
SCALE

1:30

图纸规格
DRAWING SIZE

日 期
DATE

2020. 8


图 号
DRAWING NO.

ZS-27


此图未经设计者书面批准, 不得复印

DRAWINGS WITHOUT WRITTEN APPROVAL OF THE DESIGNER SHALL NOT COPY

标间顶面尺寸图 1:30

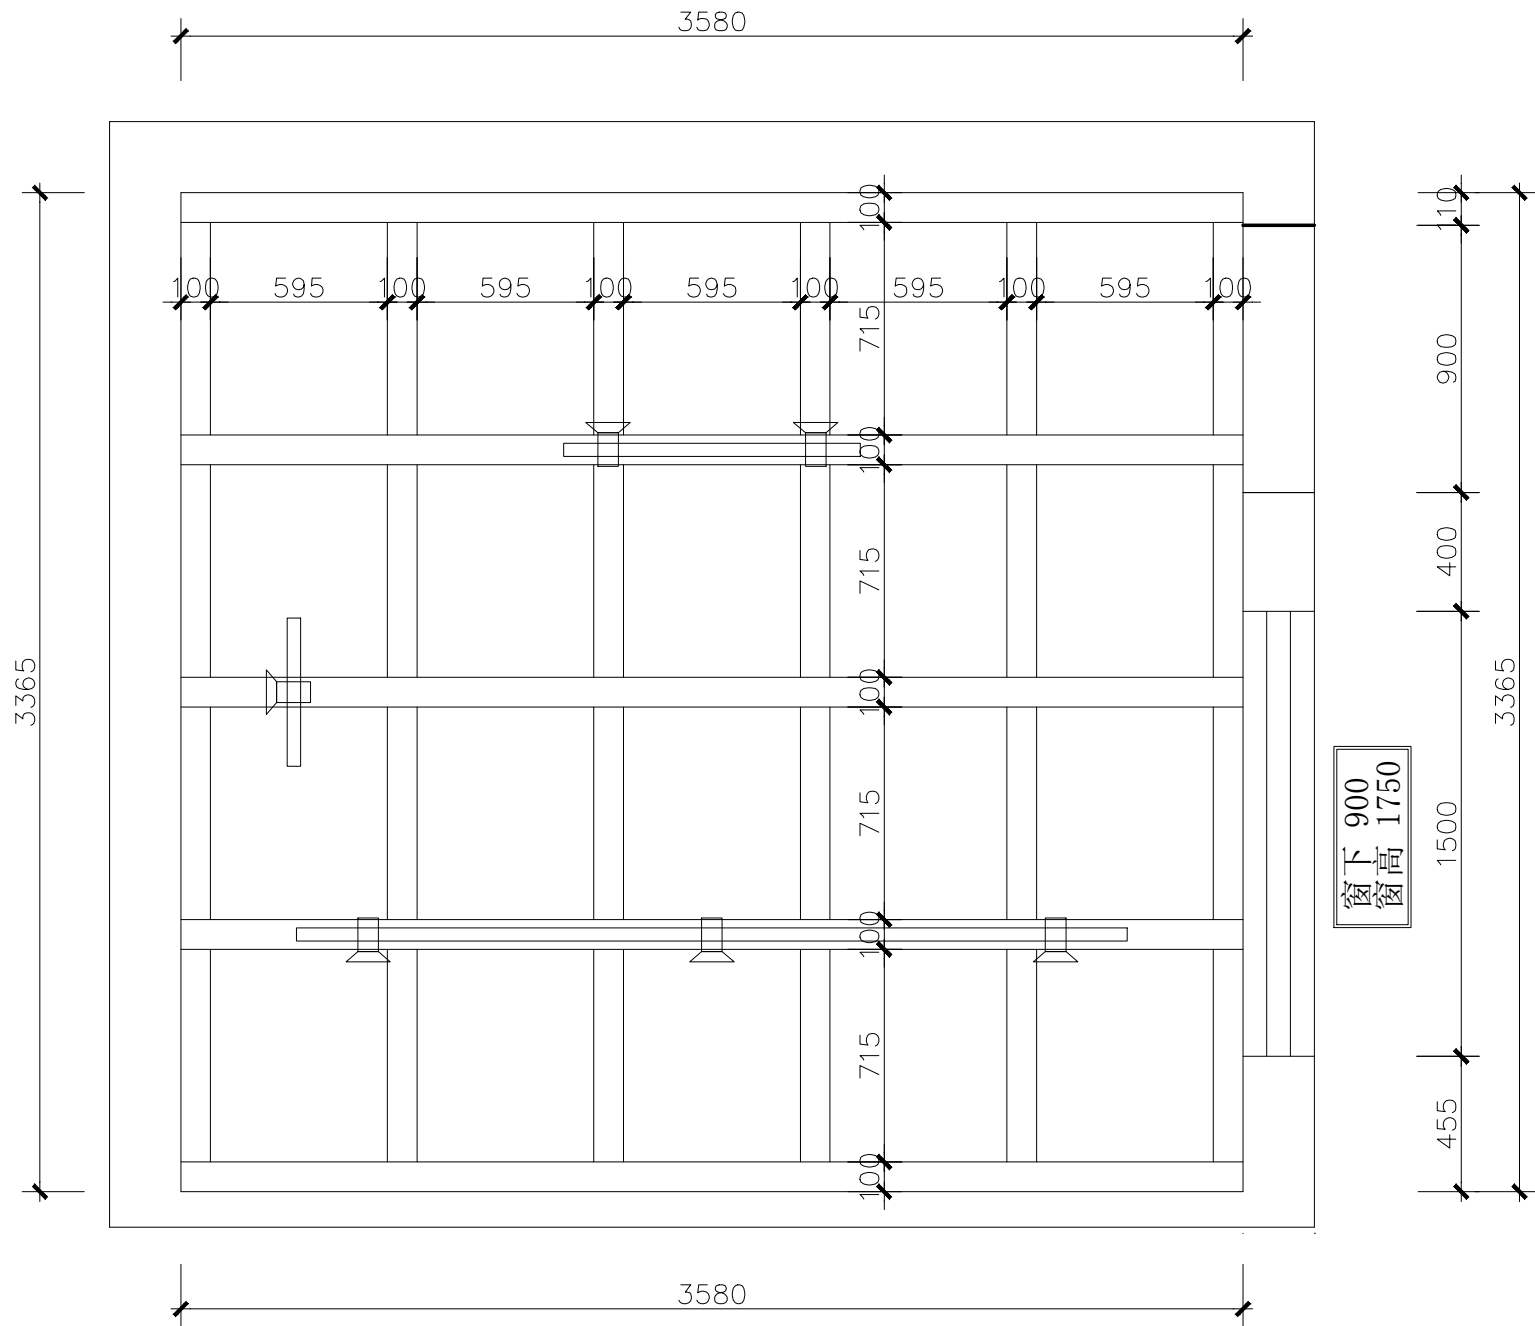

灯具图例:			开关图例:		
符号图案	编号	灯具类型	图例	名称	高度为中线(000)
	T01	暗藏LED灯带		三联双控开关	1350 (床头背景为750)
	T02	固定式筒灯 LED 光源		双联双控开关	1350 (床头背景为750)
	T03	嵌入式可调角射灯 LED		双控开关	1350 (床头背景为750)
	T04	单头格栅射灯		三极开关	1350 (床头背景为750)
	T05	轨道射灯		双极开关	1350 (床头背景为750)
	T06	浴霸灯		单极开关	1350 (床头背景为750)
	T07	艺术吊灯		浴霸开关	1350 (床头背景为750)
	T08	成品挂风扇			

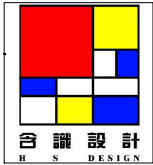

上海含识建筑景观设计
H & S | DESING

上海含识建筑景观设计的有限公司
ShangHai Hanshi Design

HANSHI Design
NO.1500(1-10),kongjiang Road,Shanghai
上海市控江路1500弄(1-10号)
联创设计谷, 含识设计
Tel: 13371937507
weixin: 13371937507
Mail: andy19192003@163.com

合作设计单位

项目名称
PROJECT

子项
SUB-PRO.

修 订
REVISE

△

△

△

图 名
DRAWING TITLE

标间顶面尺寸图

审定/审核人
APPROVAL/REVIEWER

设计总负责人
DESIGN HEAD

专业负责人
PROFESSIONAL DIRECTOR

校对人
DESIGNER

设计人
DESIGNER

绘图人
DRAWING

工程编号
JOB NO.

阶 段
STATUS

专 业
DISCIPLINE

比 例
SCALE

1:30

图纸规格
DRAWING SIZE

日 期
DATE

2020.8


图 号
DRAWING NO.

ZS-28


此图未经设计者书面批准, 不得复印

DRAWINGS WITHOUT WRITTEN APPROVAL OF THE DESIGNER SHALL NOT COPY

标间开关控制图 1:30

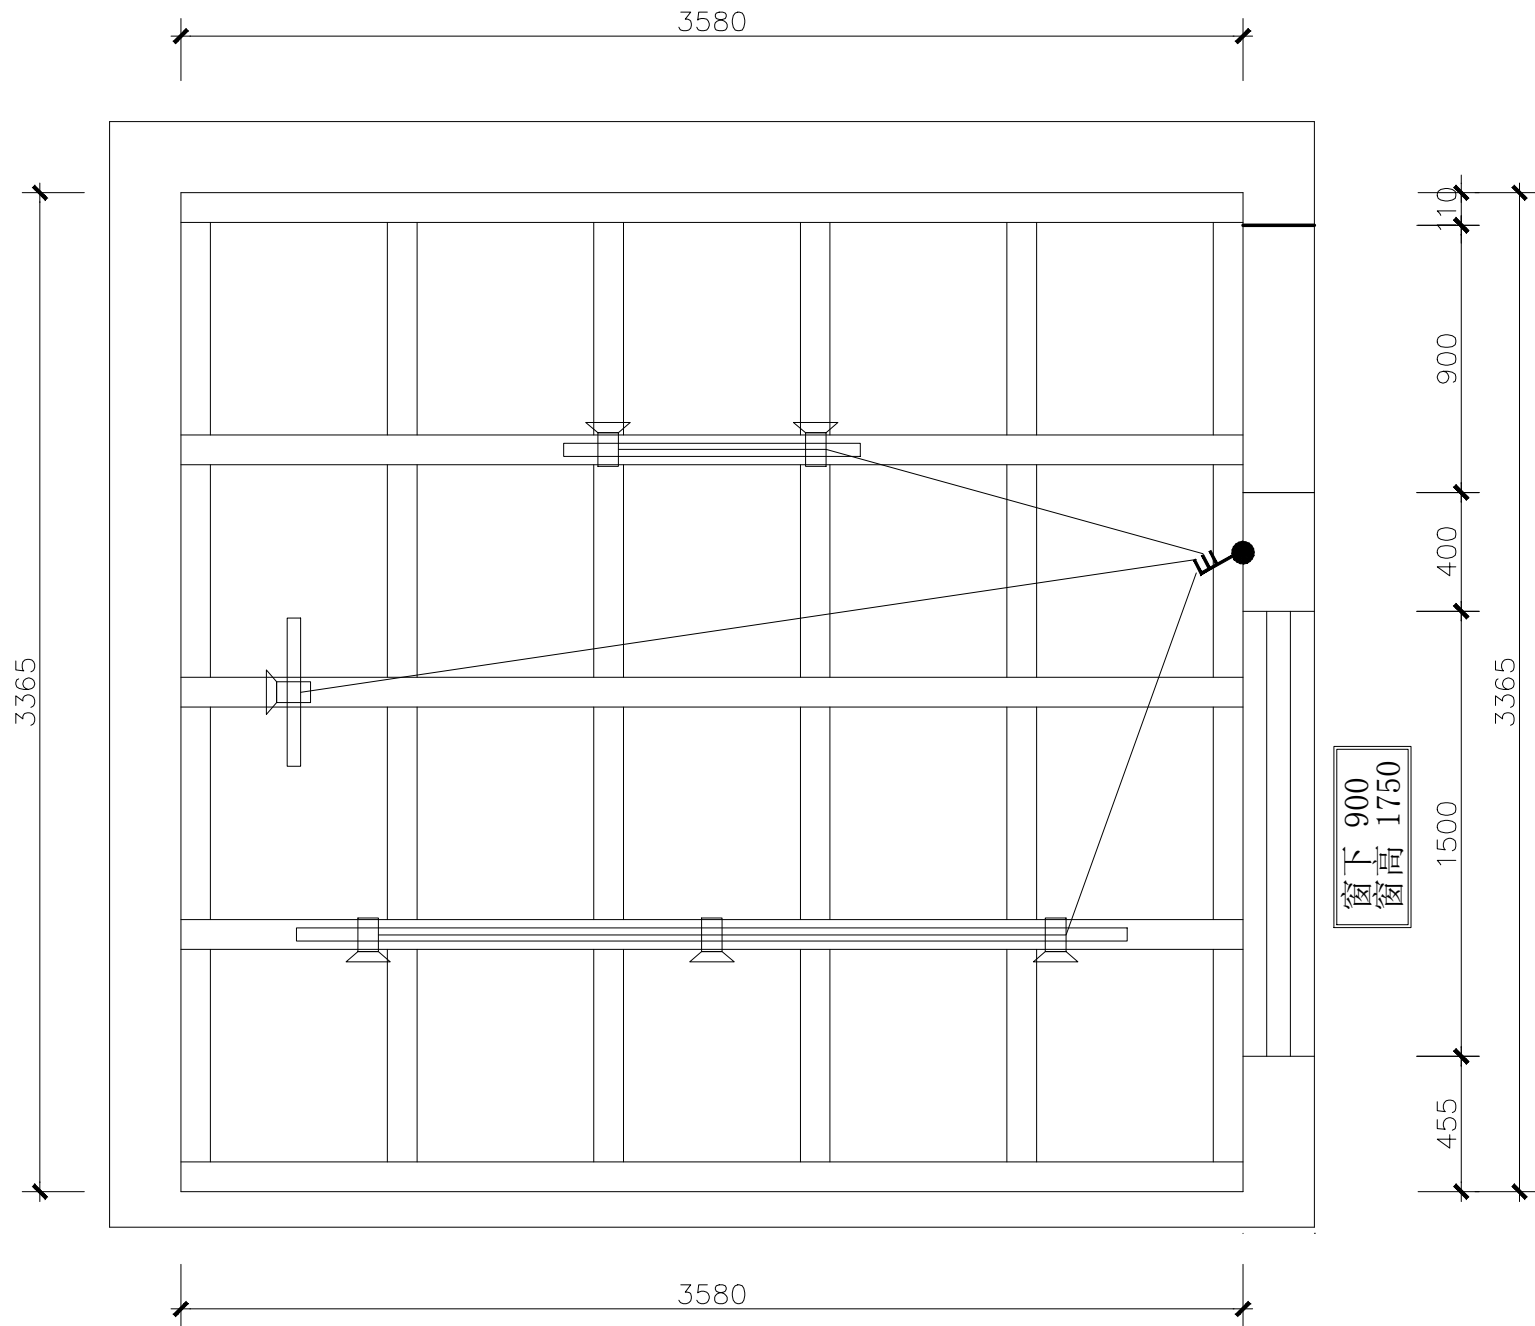

灯具图例:			开关图例:		
符号图案	编号	灯具类型	图例	名称	高度为中线 (M)
---	T01	暗藏LED灯带	⚡	三联双控开关	1350 (床头背景为750)
⊕	T02	固定式筒灯 LED 光源	⚡	双联双控开关	1350 (床头背景为750)
⊕→	T03	嵌入式可调角射灯 LED	⚡	双控开关	1350 (床头背景为750)
⊕	T04	单头格栅射灯	⚡	三极开关	1350 (床头背景为750)
⊕→	T05	轨道射灯	⚡	双极开关	1350 (床头背景为750)
⊕	T06	浴霸灯	⚡	单极开关	1350 (床头背景为750)
⊕	T07	艺术吊灯	⚡	浴霸开关	1350 (床头背景为750)
⊕	T08	成品挂风扇			

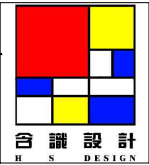

上海含识建筑景观设计
H & S | DESING

上海含识建筑景观设计公司
ShangHai Hanshi Design

HANSHI Design
NO. 1500(1-10), Kongjiang Road, Shanghai
上海市控江路1500弄(1-10号)
联创设计谷, 含识设计
Tel: 13371937507
weixin: 13371937507
Mail: andy19192003@163.com

合作设计单位

项目名称
PROJECT

子项
SUB-PRO.

修订
REVISE

△

△

△

图名
DRAWING TITLE

标间开关控制图

审定/审核人
APPROVAL/REVIEWER

设计总负责人
DESIGN HEAD

专业负责人
PROFESSIONAL DIRECTOR

校对人
DESIGNER

设计人
DESIGNER

绘图人
DRAWING

工程编号
JOB NO.

阶段
STATUS

专业
DISCIPLINE

比例
SCALE

1:30

图纸规格
DRAWING SIZE

日期
DATE


2020.8

图号
DRAWING NO.

ZS-29

此图未经设计者书面批准, 不得复印

DRAWINGS WITHOUT WRITTEN APPROVAL OF THE DESIGNER SHALL NOT COPY

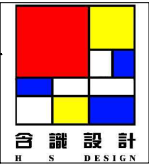

上海含识建筑景观设计
H & S | DESIGN

上海含识建筑景观设计有限公司
ShangHai Hanshi Design

HANSHI Design
NO.1500(1-10),Kongjiang Road,Shanghai
上海市控江路1500弄(1-10号)
联创设计谷, 含识设计
Tel: 13371937507
weixin: 13371937507
Mail: andy19192003@163.com

合作设计单位

项目名称
PROJECT

子项
SUB-PRO.

修 订
REVISE

△

△

△

图 名
DRAWING TITLE

标间插座点位图

审定/审核人
APPROVAL/REVIEWER

设计总负责人
DESIGN HEAD

专业负责人
PROFESSIONAL DIRECTOR

校对人
DESIGNER

设计人
DESIGNER

绘图人
DRAWING

工程编号
JOB NO.

阶 段
STATUS

专 业
DISCIPLINE

比 例
SCALE

1:30


图纸规格
DRAWING SIZE

日 期
DATE

2020.8

图 号
DRAWING NO.

ZS-30

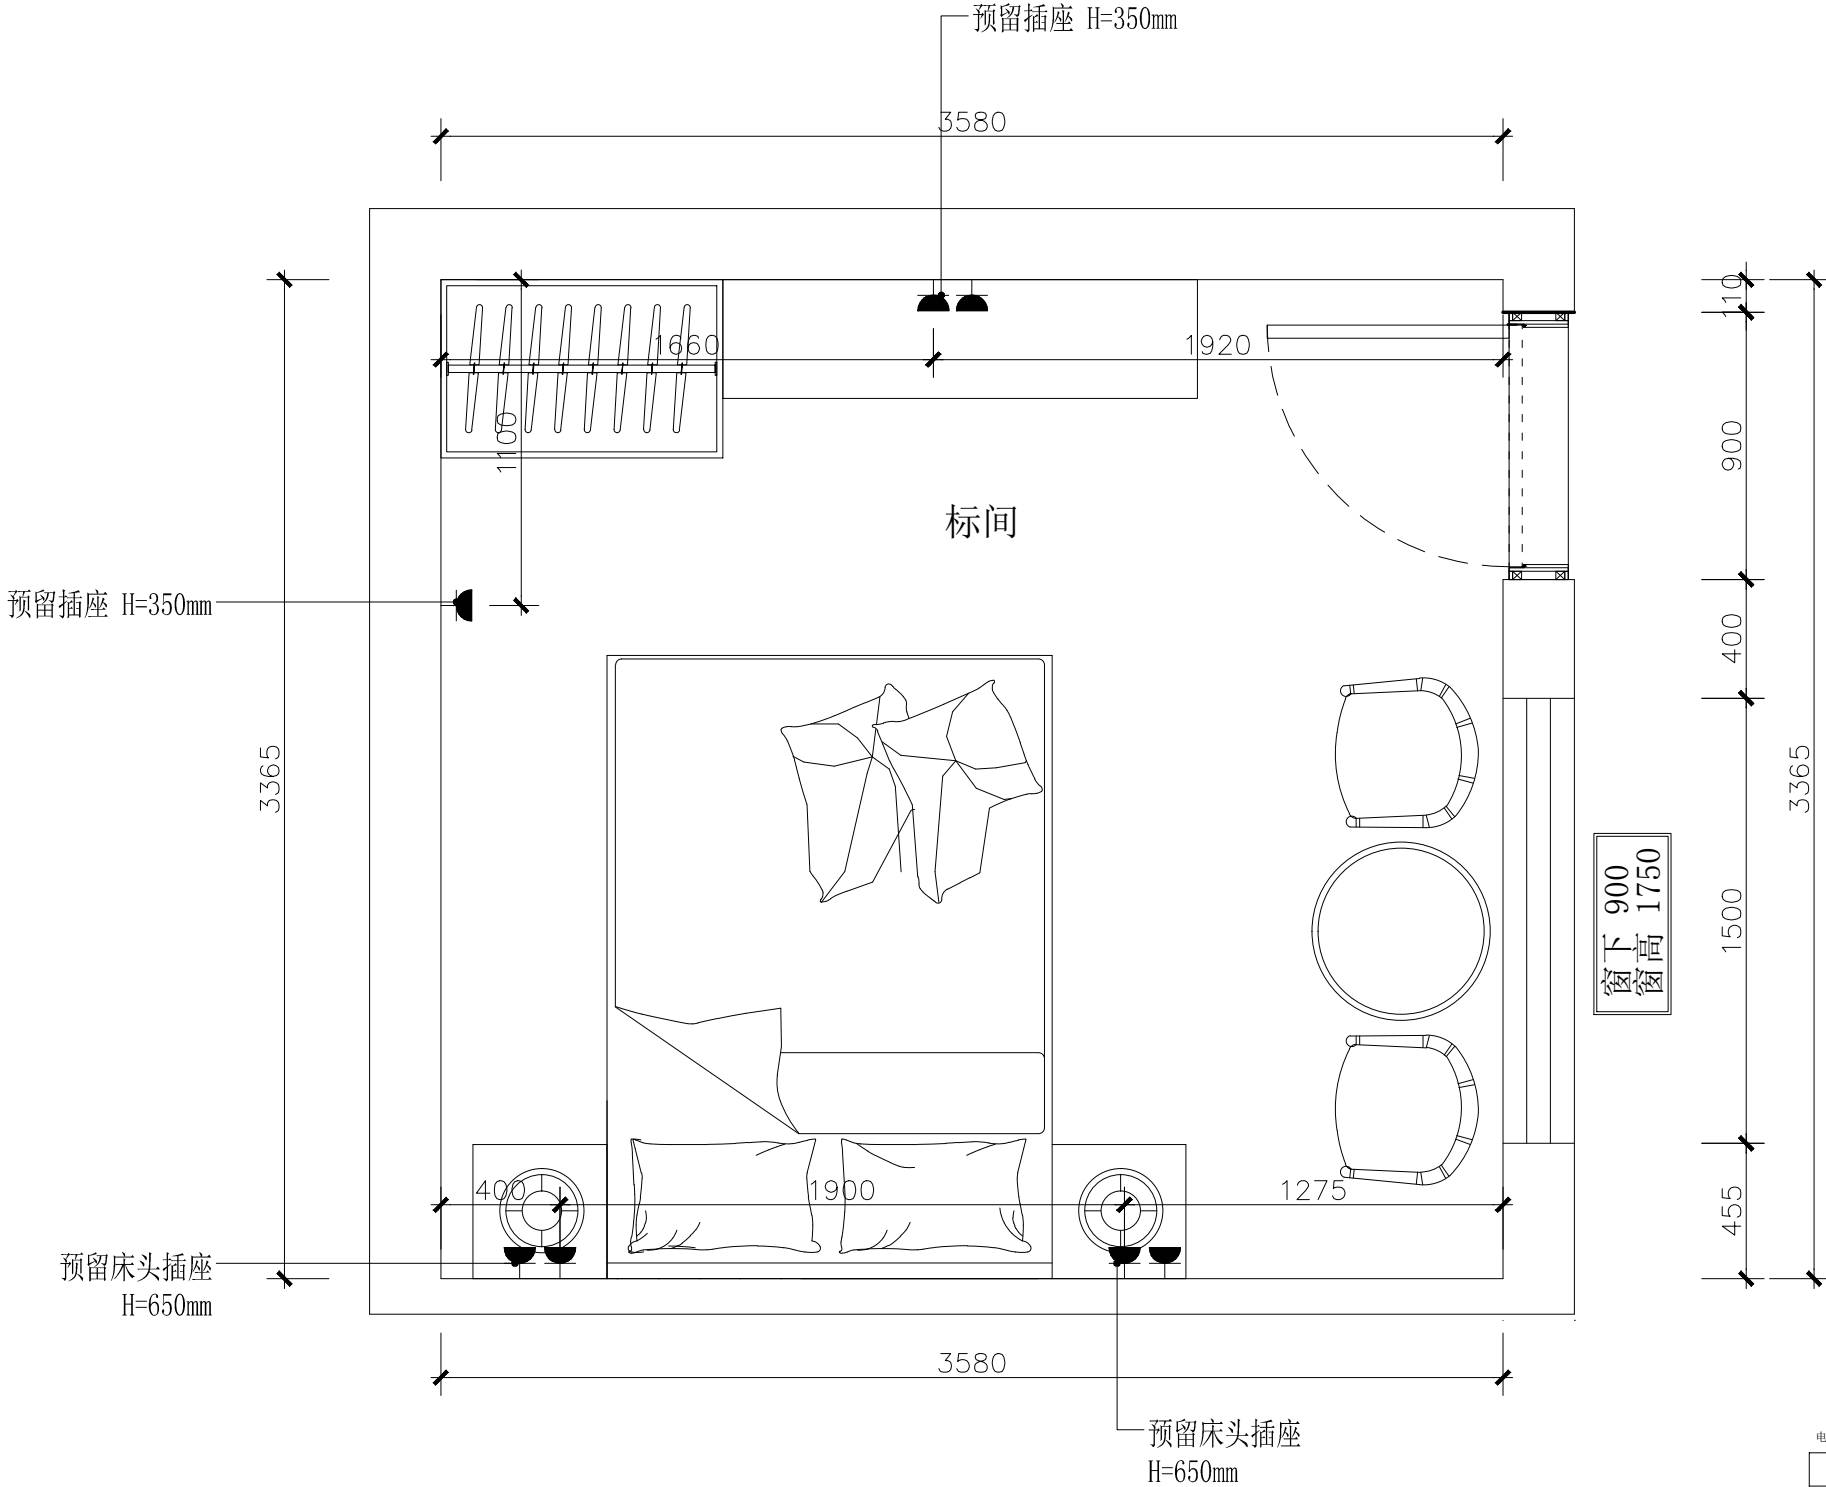



电器符号说明:

序号	平面	立面	名称及应用
置于墙身			
01	▲	▲	单个插座 SINGLE OUTLET
02	▲2	▲2	双个插座 DUPLEX CONVENIENCE OUTLET
03	▲4	▲4	多个插座 OUTLET (QUADRUPLE)
04	▲	▲	防水插座 WATERPROOF OUTLET
05	▲	▲	柜台面插座(高出台面100mm) OUTLET (COUNTERTOP)
06	▲	▲	剃须刀插座 SHAVER OUTLET
07	▲	▲	电脑网络插座 COMPUTER INTERNET OUTLET
08	▲	▲	电视天线插座 TELEVISION CABLE OUTLET

标间插座点位图 1:30

此图未经设计者书面批准, 不得复印

标间 A 立面图 1:30

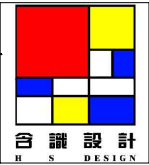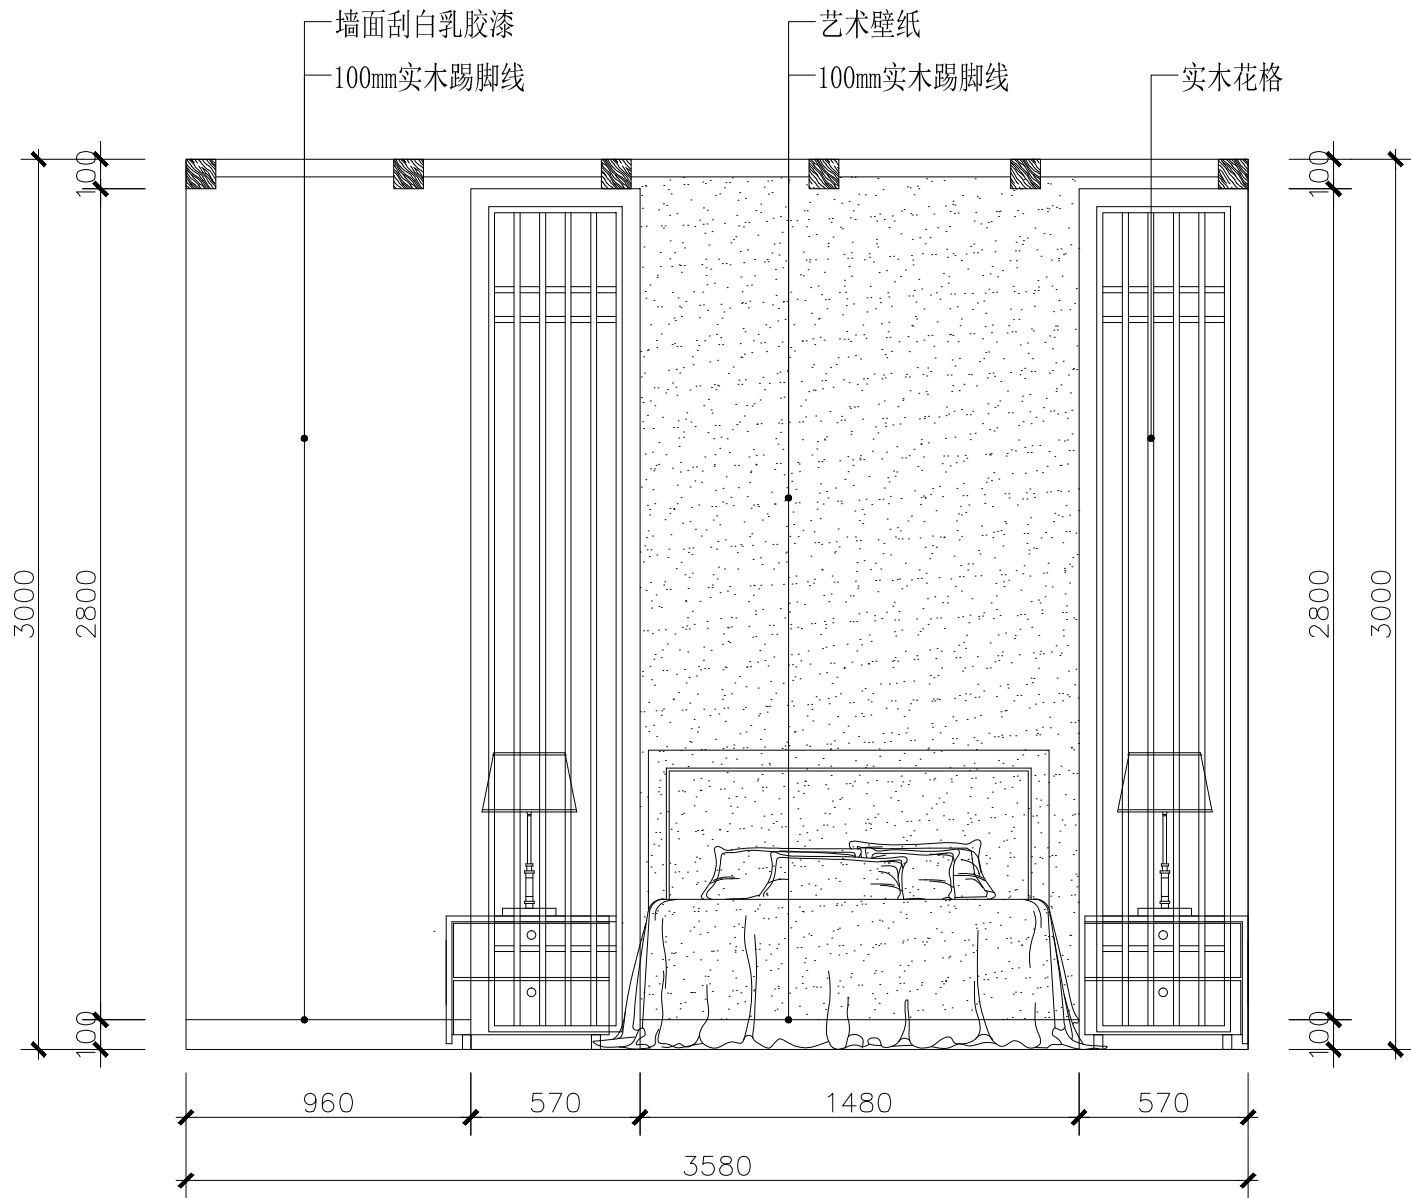

上海含识建筑景观设计
H & S | DESIGN

上海含识建筑景观设计有限公司
ShangHai Hanshi Design

HANSHI Design
NO. 1500(1-10), Kongjiang Road, Shanghai
上海市控江路1500弄(1-10号)
联创设计谷, 含识设计
Tel: 13371937507
weixin: 13371937507
Mail: andy19192003@163.com

合作设计单位

项目名称
PROJECT

子项
SUB-PRO.

修订
REVISE

△

△

△

图名
DRAWING TITLE

标间 A 立面图

审定/审核人
APPROVAL/REVIEWER

设计总负责人
DESIGN HEAD

专业负责人
PROFESSIONAL DIRECTOR

校对人
DESIGNER

设计人
DESIGNER

绘图人
DRAWING

工程编号
JOB NO.

阶段
STATUS

专业
DISCIPLINE

比例
SCALE

1:30

图纸规格
DRAWING SIZE

日期
DATE



2020.8

图号
DRAWING NO.

ZS-31

此图未经设计者书面批准, 不得复印

标间 B 立面图 1:30

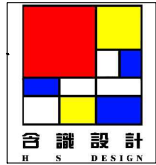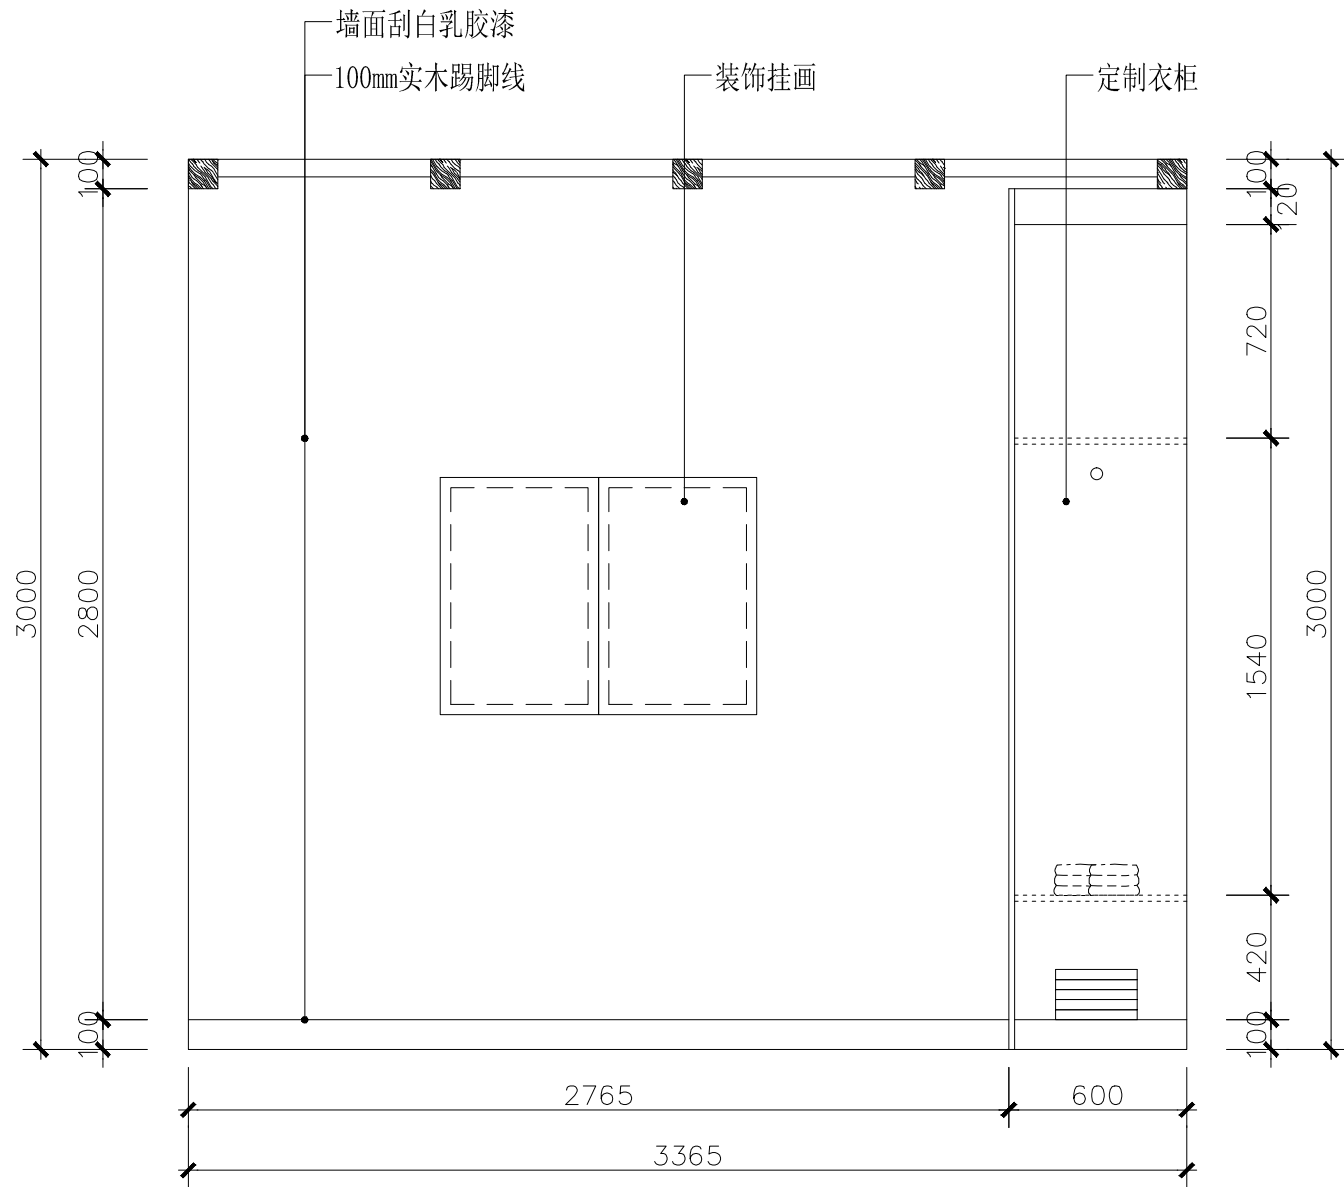

上海含识建筑景观设计
H & S | DESING

上海含识建筑景观设计有限公司
ShangHai Hanshi Design

HANSHI Design
NO.1500(1-10),Kongjiang Road,Shanghai
上海市控江路1500弄(1-10号)
联创设计谷, 含识设计
Tel: 13371937507
weixin: 13371937507
Mail: andy19192003@163.com

合作设计单位

项目名称
PROJECT

子项
SUB-PRO.

修订
REVISE

△

△

△

图名
DRAWING TITLE

标间 B 立面图

审定/审核人
APPROVAL/REVIEWER

设计总负责人
DESIGN HEAD

专业负责人
PROFESSIONAL DIRECTOR

校对人
DESIGNER

设计人
DESIGNER

绘图人
DRAWING

工程编号
JOB NO.

阶段
STATUS

专业
DISCIPLINE

比例
SCALE

1:30

图纸规格
DRAWING SIZE


日期
DATE

2020.8


图号
DRAWING NO.

ZS-32

此图未经设计者书面批准, 不得复印

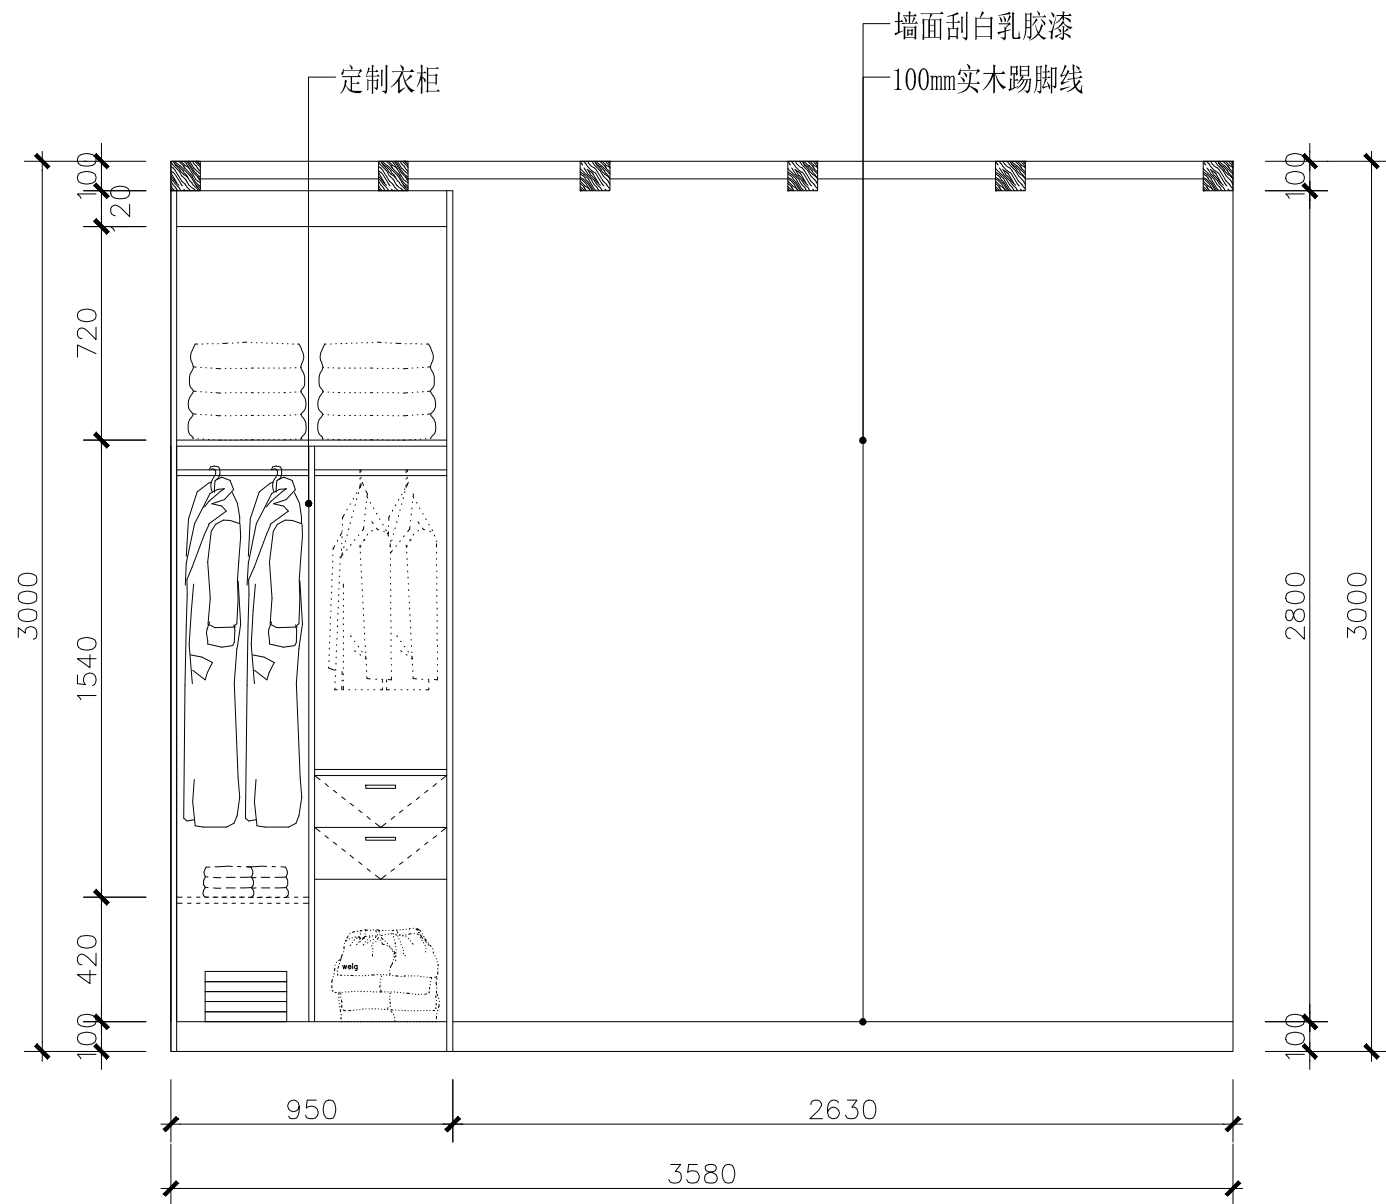

标间 C 立面图 1:30

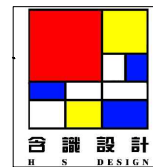

上海含识建筑景观设计
H & S | DESING

上海含识建筑景观设计有限公司
ShangHai Hanshi Design

HANSHI Design
NO.1500(1-10),Kongjiang Road,Shanghai
上海市控江路1500弄(1-10号)
联创设计谷, 含识设计
Tel: 13371937507
weixin: 13371937507
Mail: andy19192003@163.com

合作设计单位

项目名称
PROJECT

子项
SUB-PRO.

修订
REVISE

△

△

△

图名
DRAWING TITLE

标间 C 立面图

审定/审核人
APPROVAL/REVIEWER

设计总负责人
DESIGN HEAD

专业负责人
PROFESSIONAL DIRECTOR

校对人
DESIGNER

设计人
DESIGNER

绘图人
DRAWING

工程编号
JOB NO.

阶段
STATUS

专业
DISCIPLINE

比例
SCALE

1:30

图纸规格
DRAWING SIZE

日期
DATE



2020.8

图号
DRAWING NO.

ZS-33

此图未经设计者书面批准, 不得复印
DRAWINGS WITHOUT WRITTEN APPROVAL OF THE DESIGNER SHALL NOT COPY

标间 D 立面图 1:30

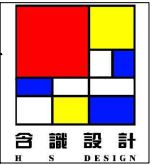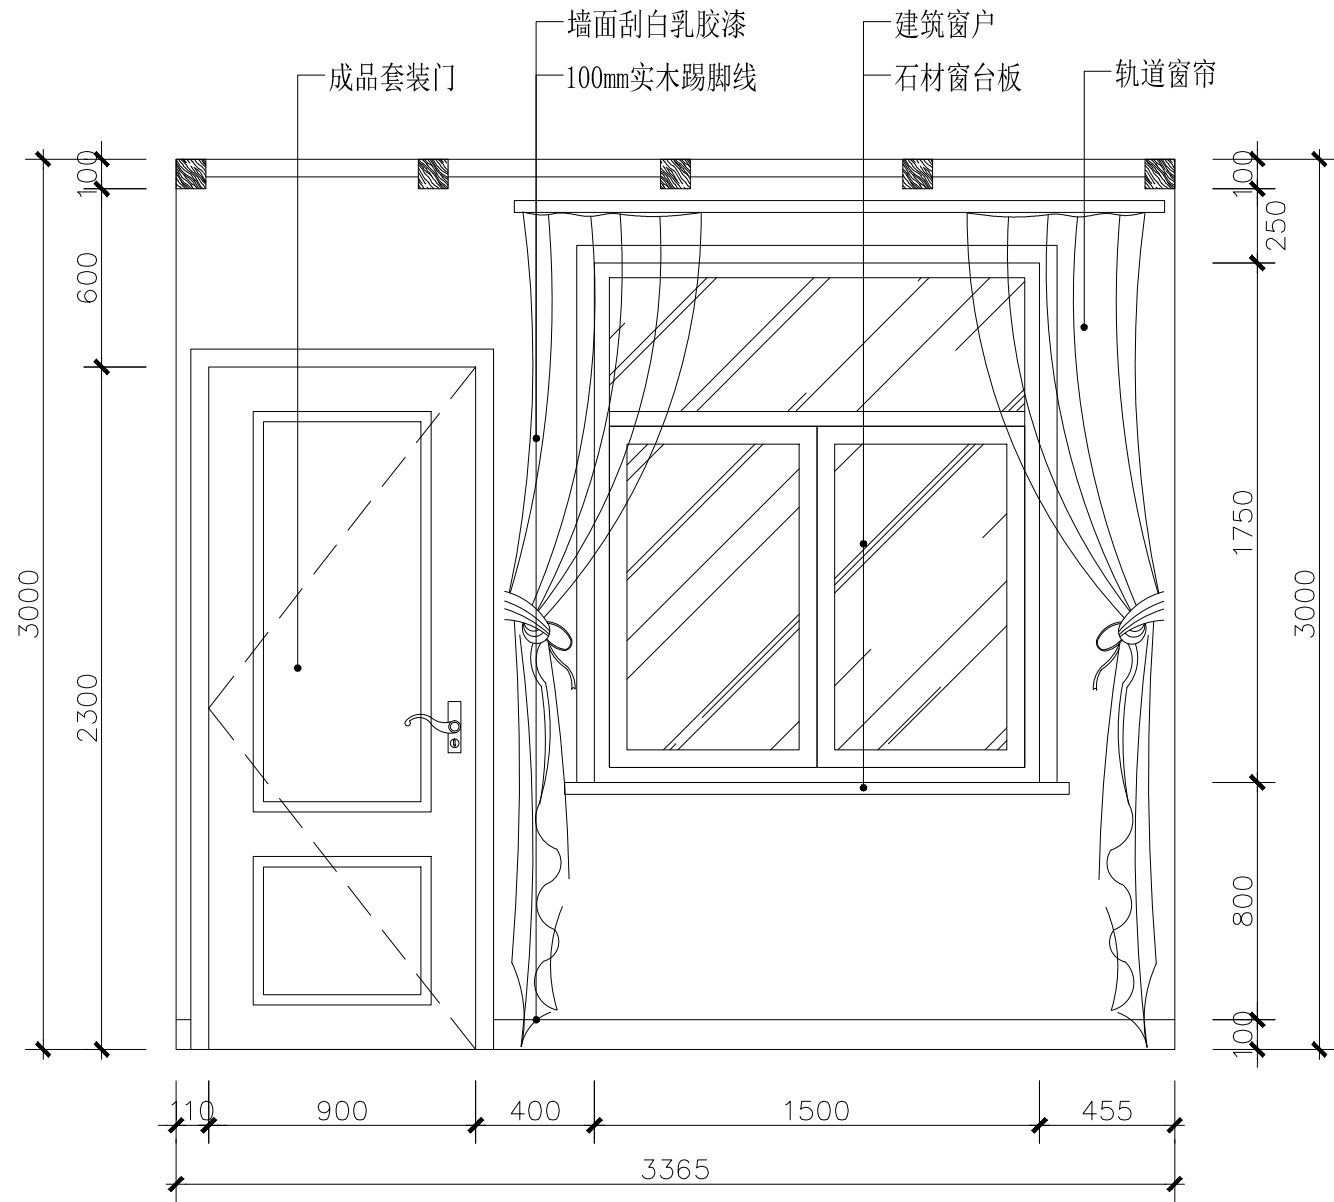

上海含识建筑景观设计
H & S | DESING

上海含识建筑景观设计有限公司
ShangHai Hanshi Design

HANSHI Design
NO.1500(1-10),Kongjiang Road,Shanghai
上海市控江路1500弄(1-10号)
联创设计谷, 含识设计
Tel: 13371937507
weixin: 13371937507
Mail: andy19192003@163.com

合作设计单位

项目名称
PROJECT

子项
SUB-PRO.

修订
REVISE

△

△

△

图名
DRAWING TITLE

标间 D 立面图

审定/审核人
APPROVAL/REVIEWER

设计总负责人
DESIGN HEAD

专业负责人
PROFESSIONAL DIRECTOR

校对人
DESIGNER

设计人
DESIGNER

绘图人
DRAWING

工程编号
JOB NO.

阶段
STATUS

专业
DISCIPLINE

比例
SCALE

1:30

图纸规格
DRAWING SIZE



日期
DATE

2020.8

图号
DRAWING NO.

ZS-34

此图未经设计者书面批准, 不得复印
DRAWINGS WITHOUT WRITTEN APPROVAL OF THE DESIGNER SHALL NOT COPY

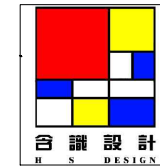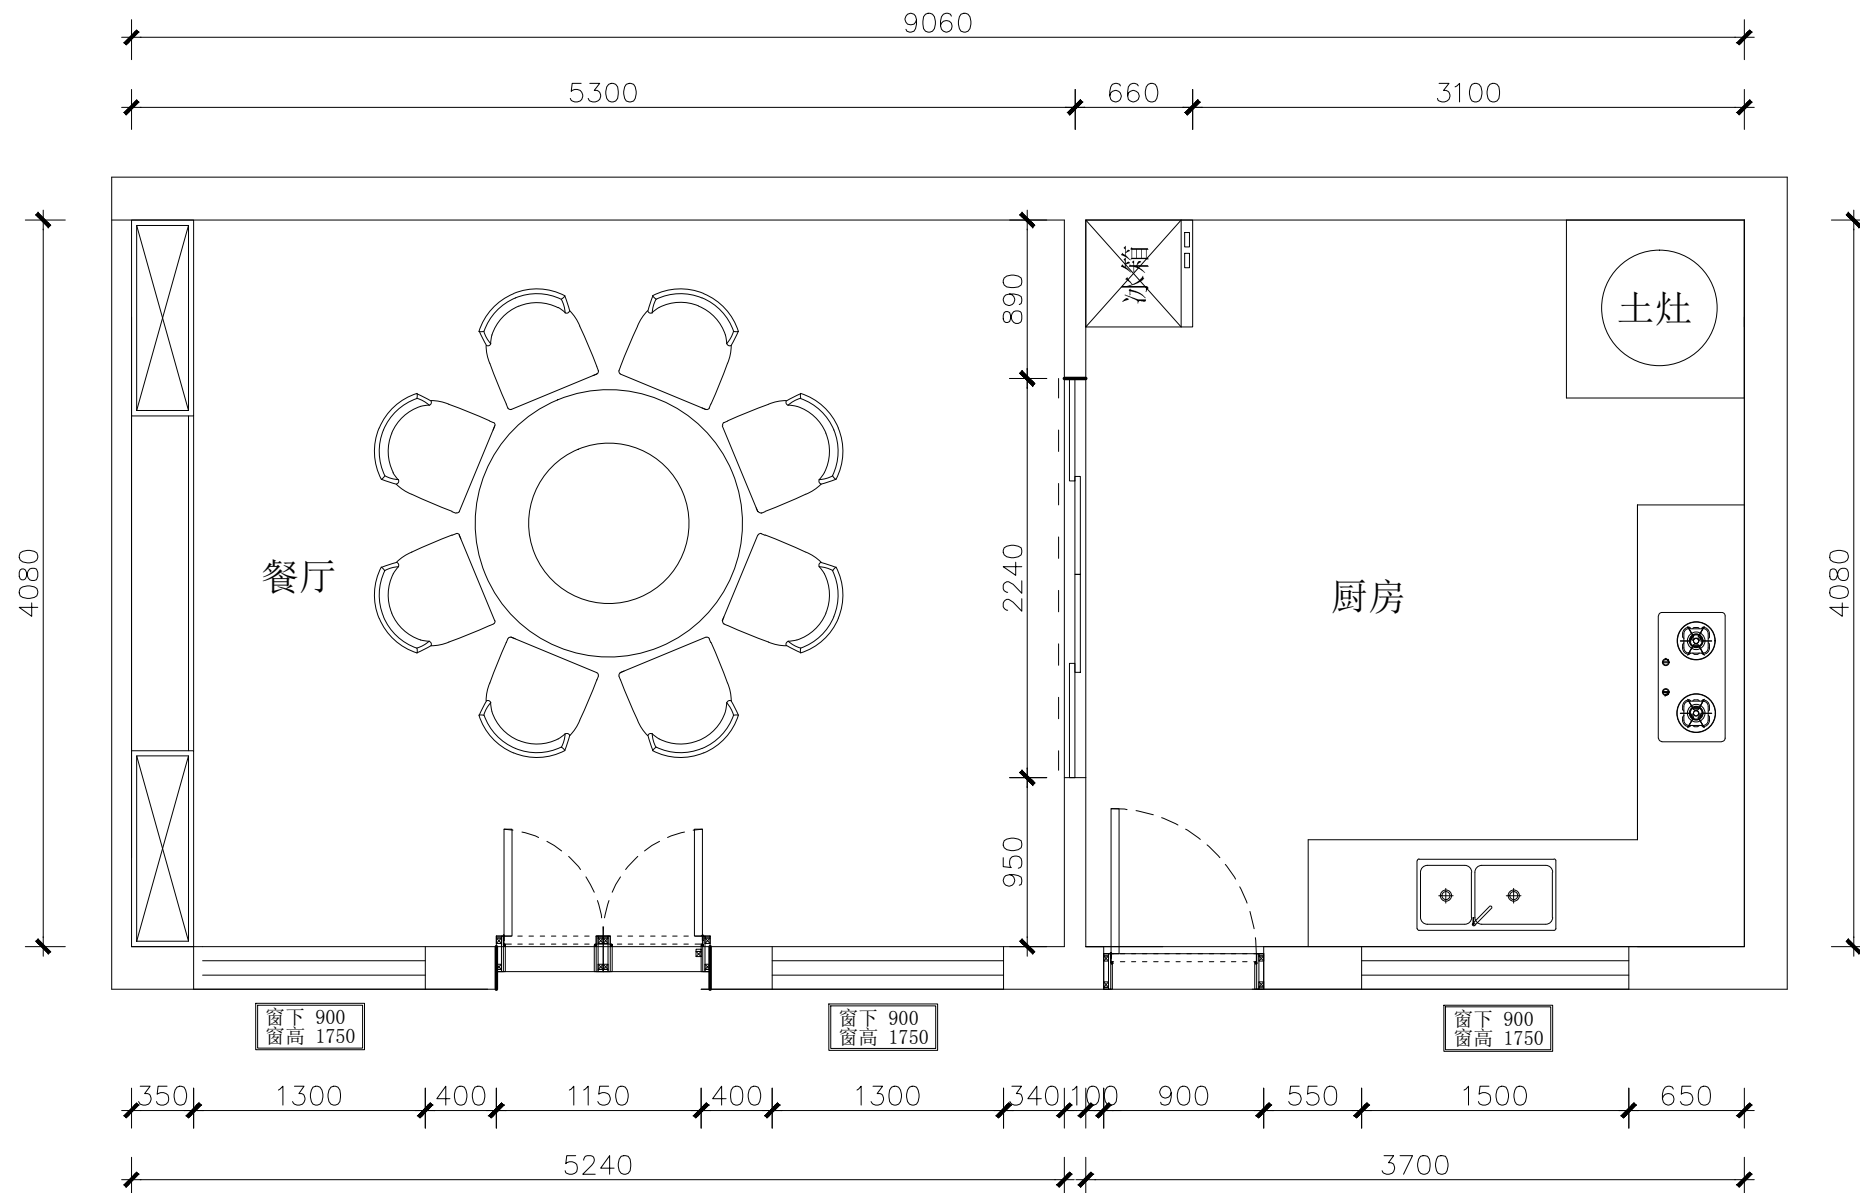

上海含识建筑景观设计
H & S | DESIGN

上海含识建筑景观设计有限公司
ShangHai Hanshi Design

HANSHI Design
NO. 1500(1-10), Kongjiang Road, Shanghai
上海市控江路1500弄(1-10号)
联创设计谷, 含识设计
Tel: 13371937507
Weixin: 13371937507
Mail: andy19192003@163.com

合作设计单位

项目名称
PROJECT

子项
SUB-PRO.

修订
REVISE

△

△

△

图名
DRAWING TITLE

餐厅平面布置图

审定/审核人
APPROVAL/REVIEWER

设计总负责人
DESIGN HEAD

专业负责人
PROFESSIONAL DIRECTOR

校对人
DESIGNER

设计人
DESIGNER

绘图人
DRAWING

工程编号
JOB NO.

阶段
STATUS

专业
DISCIPLINE

比例
SCALE

1:50

图纸规格
DRAWING SIZE



日期
DATE

2020.8

图号
DRAWING NO.

ZS-35

此图未经设计者书面批准, 不得复印

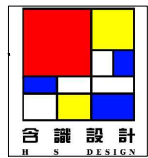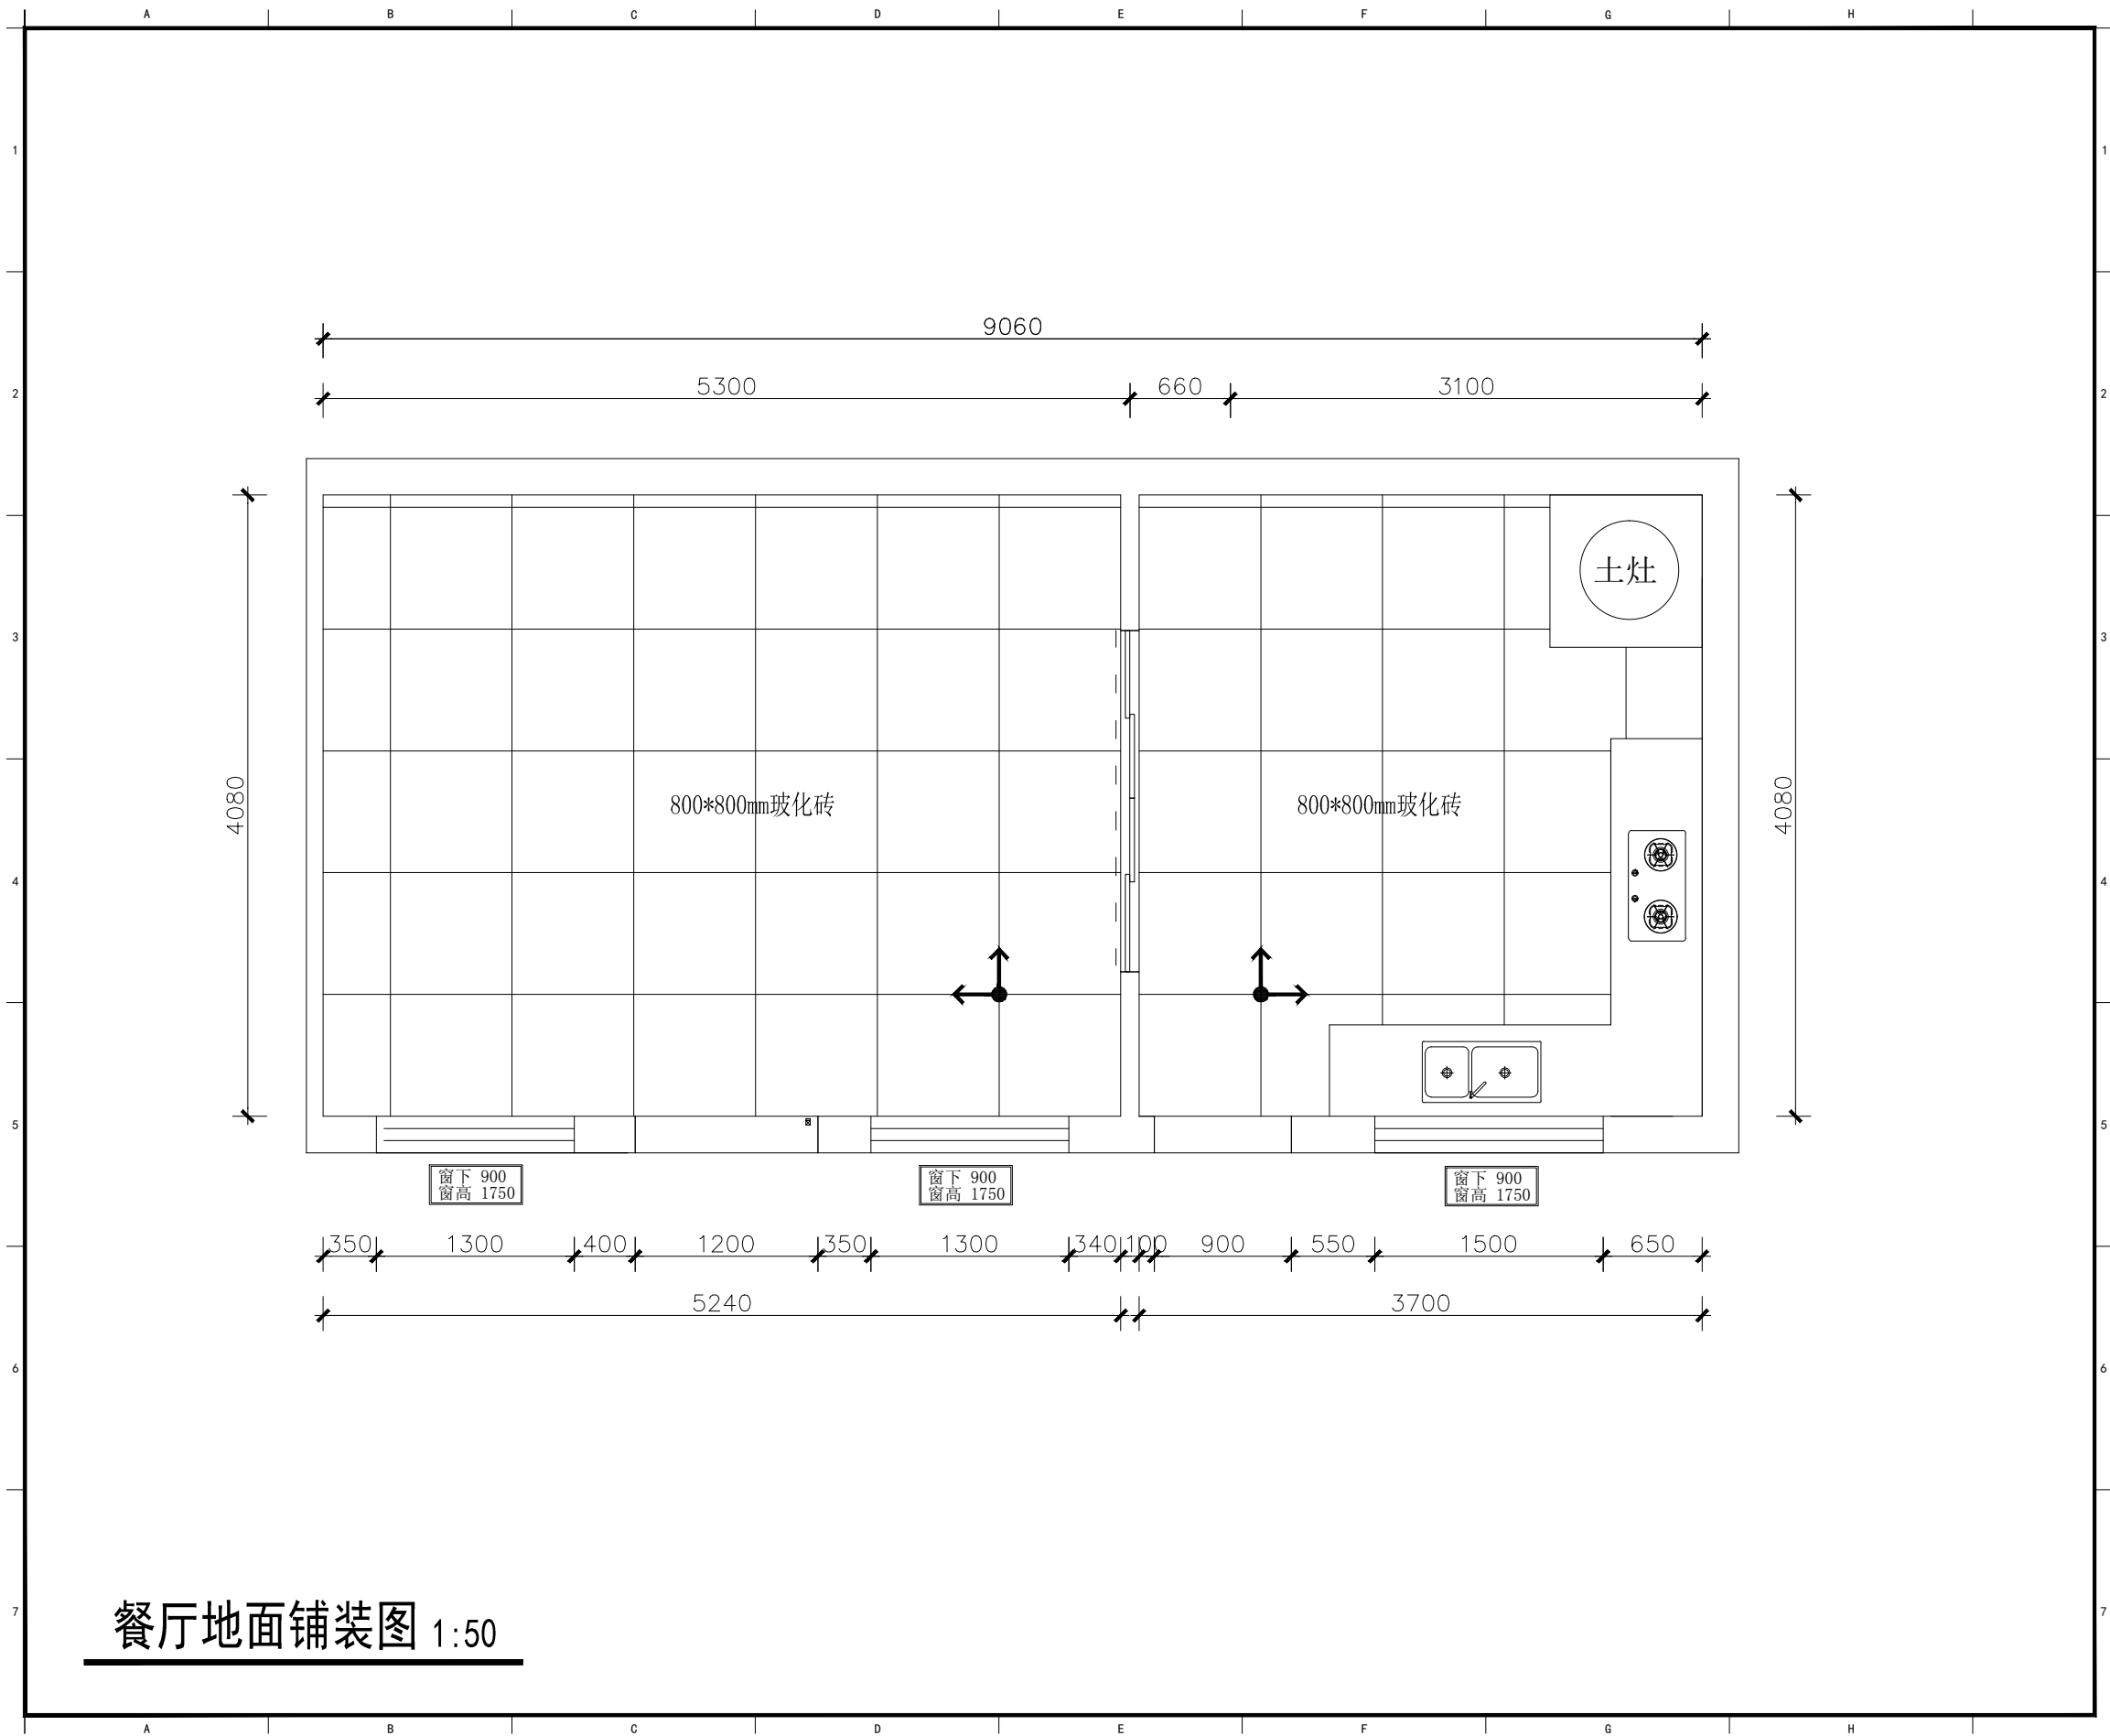

上海含识建筑景观设计
H & S | DESIGN

上海含识建筑景观设计有限公司
ShangHai Hanshi Design

HANSHI Design
NO.1500(1-10).kongjiang Road,Shanghai
上海市控江路1500弄(1-10号)
联创设计谷, 含识设计
Tel: 13371937507
weixin: 13371937507
Mail: andy19192003@163.com

合作设计单位

项目名称
PROJECT

子项
SUB-PRO.

修订
REVISE



图名
DRAWING TITLE

餐厅地面铺装图

审定/审核人
APPROVAL/ REVIEWER

设计总负责人
DESIGN HEAD

专业负责人
PROFESSIONAL DIRECTOR

校对人
DESIGNER

设计人
DESIGNER

绘图人
DRAWING

工程编号
JOB NO.

阶段
STATUS

专业
DISCIPLINE

比例
SCALE

1:50

图纸规格
DRAWING SIZE


日期
DATE

2020. 8


图号
DRAWING NO.

ZS-36

此图未经设计者书面批准, 不得复印 DRAWINGS WITHOUT WRITTEN APPROVAL OF THE DESIGNER SHALL NOT COPY

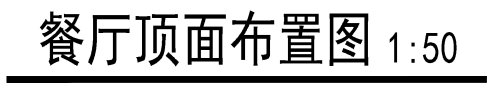

此图未经设计者书面批准，不得复印

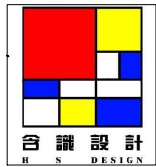

上海含识建筑景观设计
H & S | DESING

上海含识建筑景观设计有限公司

ShangHai Hanshi Design

HANSHI Design
NO. 1500(1-10), Kongjiang Road, Shanghai
上海市控江路1500弄(1-10号)
联创设计谷, 含识设计
Tel: 13371937507
Weixin: 13371937507
Mail: andy19192003@163.com

合作设计单位

项目名称
PROJECT

子项
SUB-PRO.

修订
REVISE

△

△

△

图名
DRAWING TITLE

餐厅灯具尺寸图

审定/审核人
APPROVAL/REVIEWER

设计总负责人
DESIGN HEAD

专业负责人
PROFESSIONAL DIRECTOR

校对
DESIGNER

设计人
DESIGNER

绘图人
DRAWING

工程编号
JOB NO.

阶段
STATUS

专业
DISCIPLINE

比例
SCALE

1:50


图纸规格
DRAWING SIZE

日期
DATE

2020.8

图号
DRAWING NO.

ZS-38

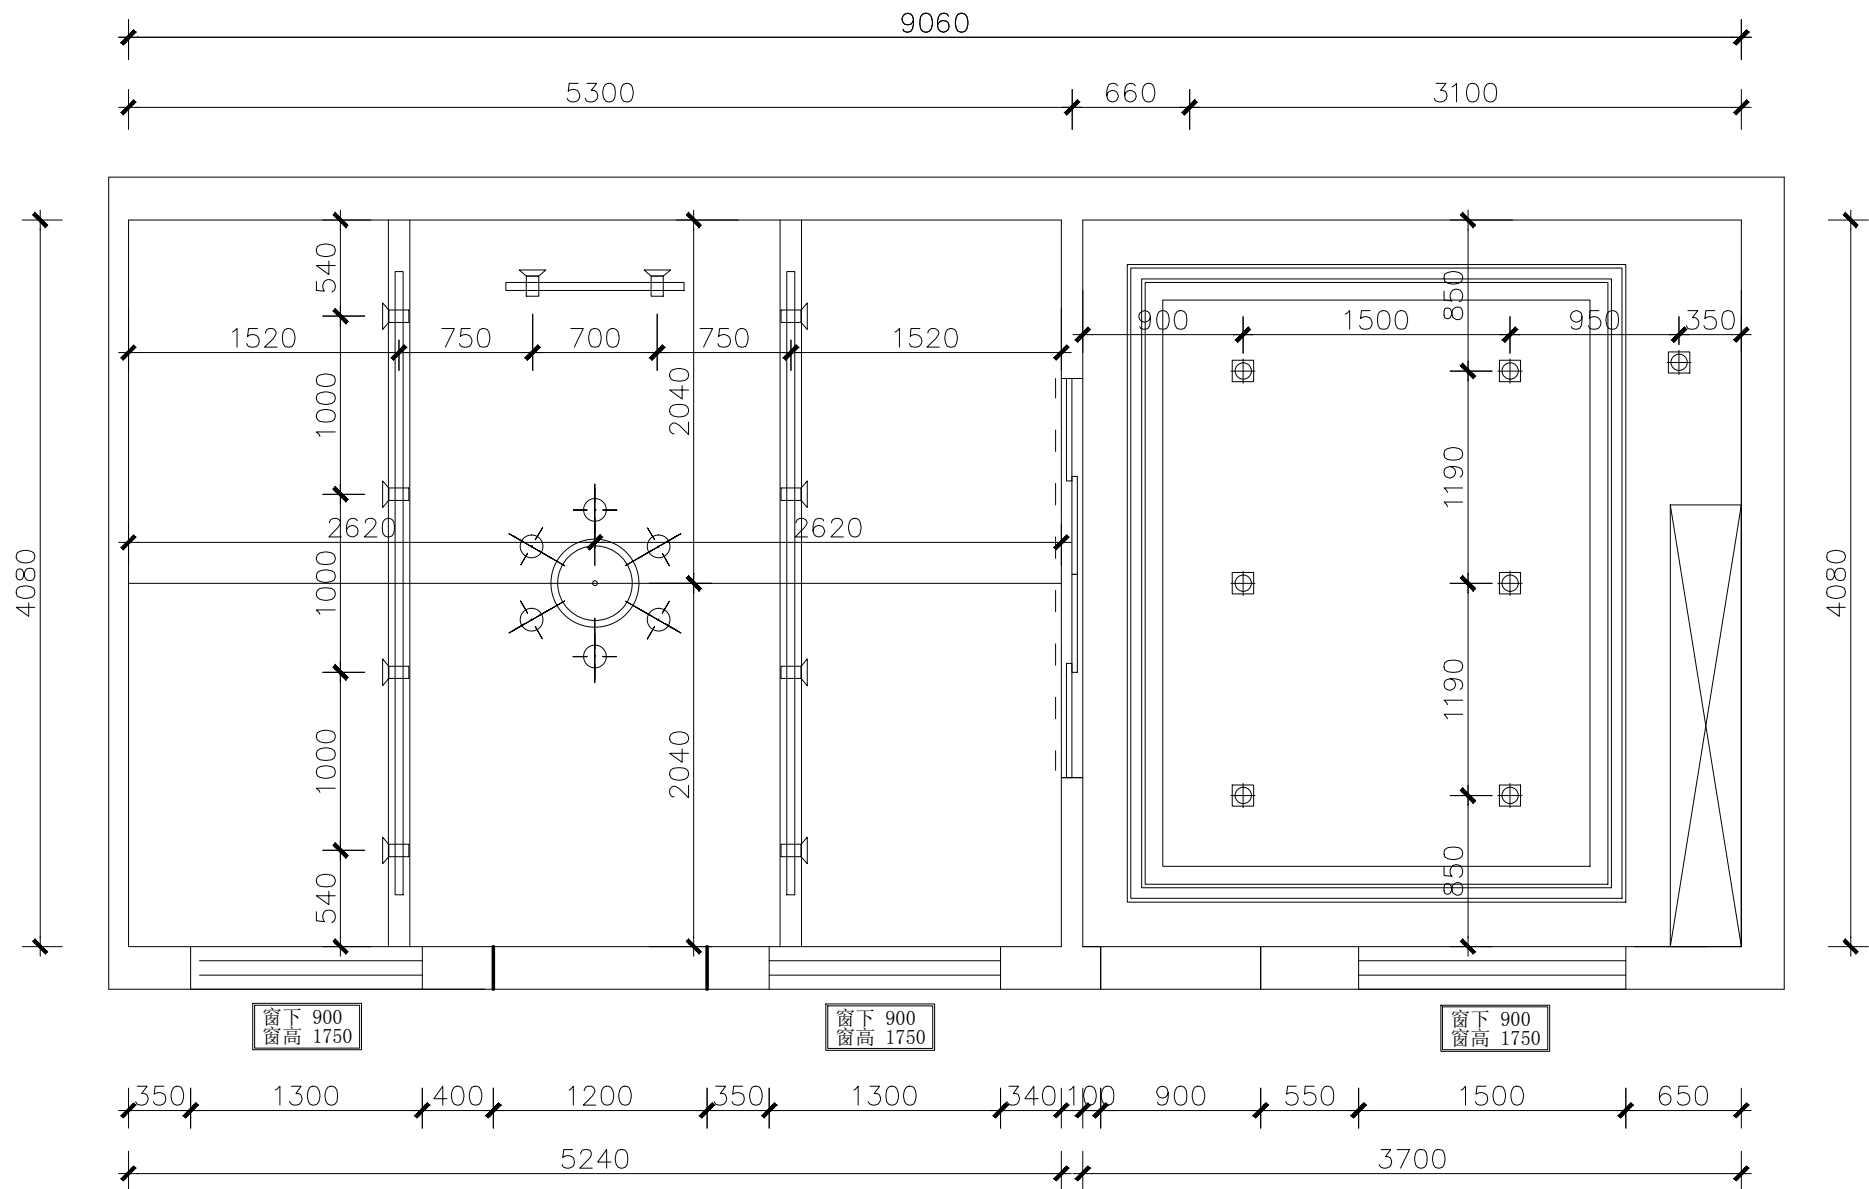

餐厅灯具尺寸图 1:50


灯具图例:

符号图案	编号	灯具类型
---	T01	暗藏LED灯带
⊕	T02	固定式筒灯 LED 光源
⊕→	T03	嵌入式可调角射灯 LED
⊕	T04	单头格栅射灯
⊕→	T05	轨道射灯
⊕	T06	浴霸灯
⊕	T07	艺术吊灯
⊕	T08	成品挂风扇

开关图例:

图例	名称	高度为中线 (000)
⚡	三联双控开关	1350 (床头背景为750)
⚡	双联双控开关	1350 (床头背景为750)
⚡	双控开关	1350 (床头背景为750)
⚡	三极开关	1350 (床头背景为750)
⚡	双极开关	1350 (床头背景为750)
⚡	单极开关	1350 (床头背景为750)
⚡	浴霸开关	1350 (床头背景为750)

此图未经设计者书面批准, 不得复印

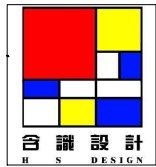

上海含识建筑景观设计
H & S | DESING

上海含识建筑景观设计有限公司

ShangHai Hanshi Design

HANSHI Design
NO.1500(1-10).Kongjiang Road, Shanghai
上海市控江路1500弄(1-10号)
联创设计谷, 含识设计
Tel: 13371937507
Weixin: 13371937507
Mail: andy19192003@163.com

合作设计单位

项目名称
PROJECT

子项
SUB-PRO.

修订
REVISE

△

△

△

图名
DRAWING TITLE

餐厅顶面尺寸图

审定/审核人
APPROVAL/REVIEWER

设计总负责人
DESIGN HEAD

专业负责人
PROFESSIONAL DIRECTOR

校对人
DESIGNER

设计人
DESIGNER

绘图人
DRAWING

工程编号
JOB NO.

阶段
STATUS

专业
DISCIPLINE

比例
SCALE

1:50


图纸规格
DRAWING SIZE

日期
DATE

2020.8

图号
DRAWING NO.

ZS-39

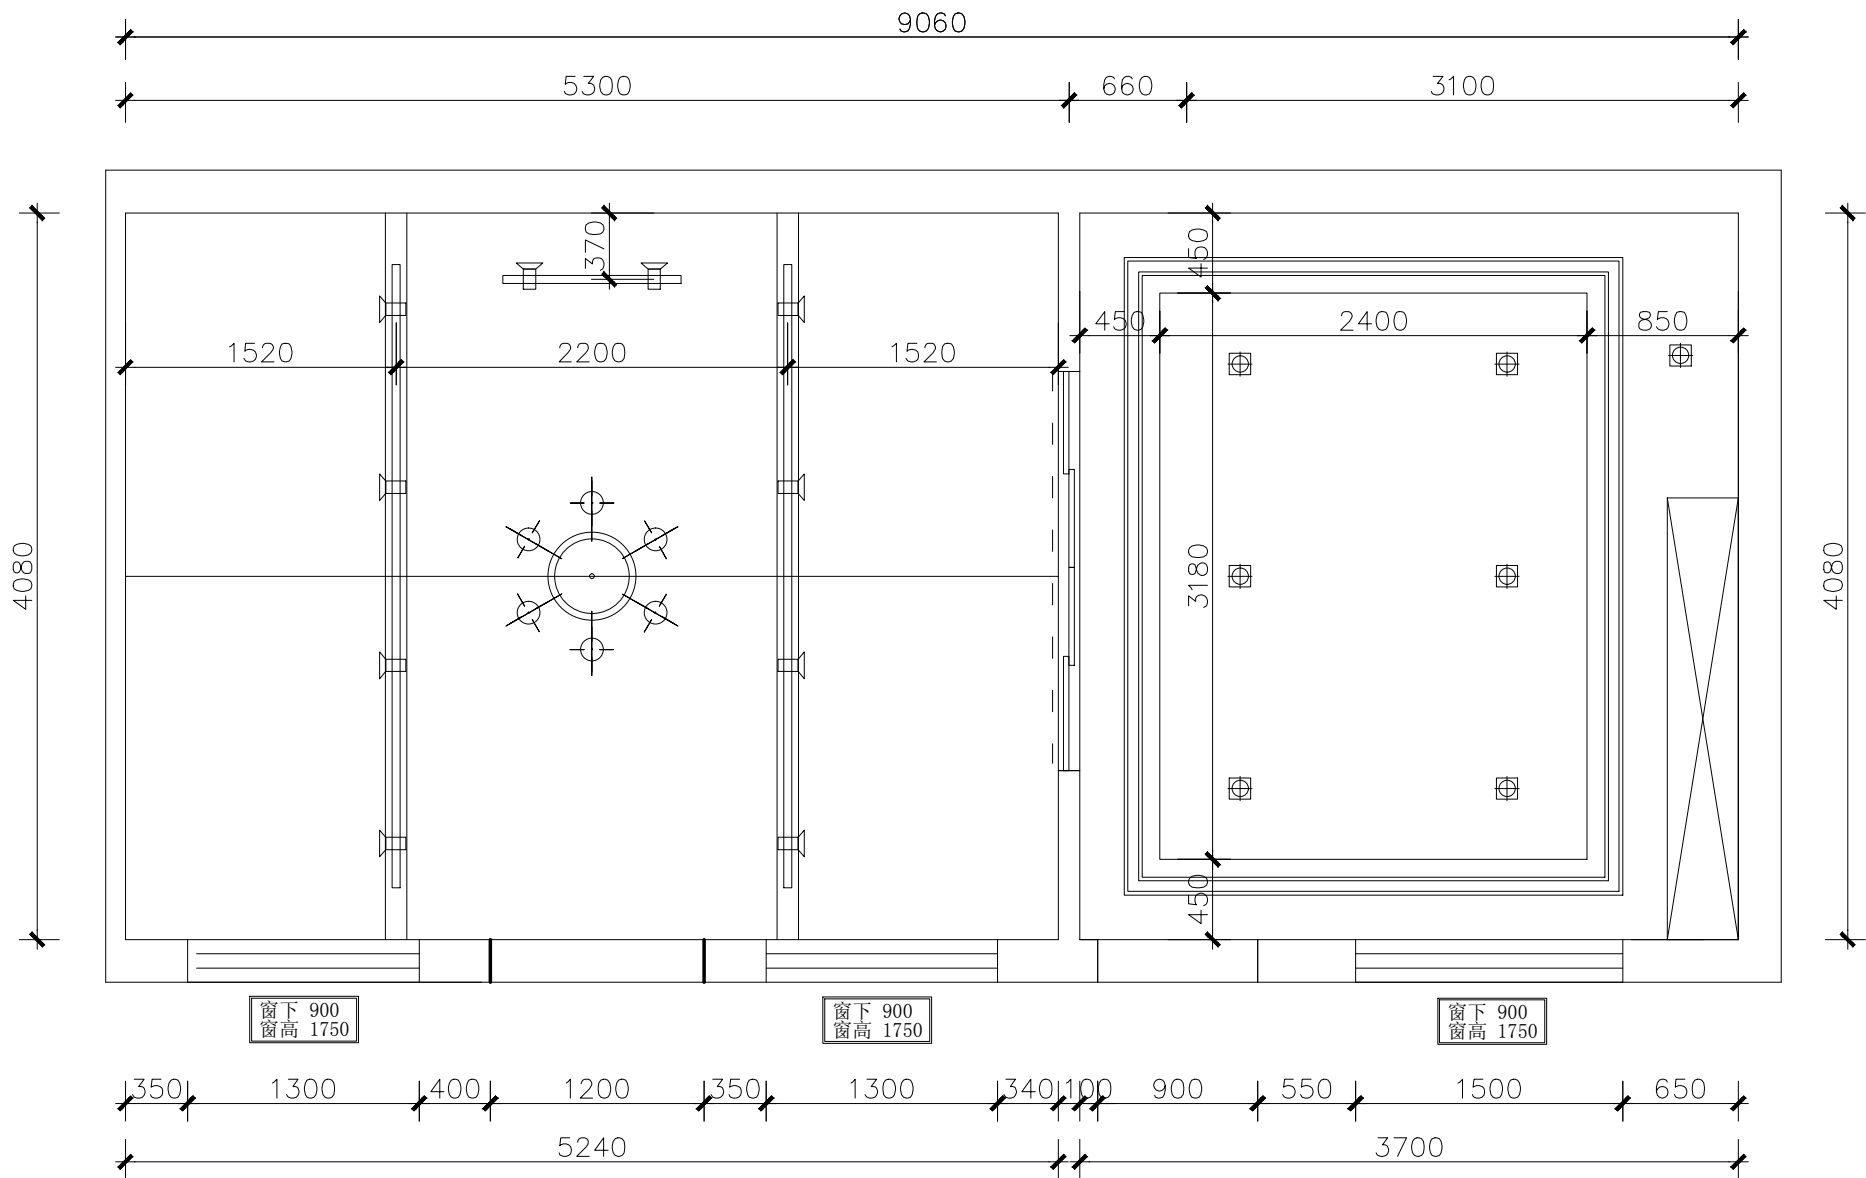

灯具图例:


符号图案	编号	灯具类型
---	T01	暗藏LED灯带
⊕	T02	固定式筒灯 LED 光源
⊕→	T03	嵌入式可调角射灯 LED
⊕	T04	单头格栅射灯
⊕→	T05	轨道射灯
⊕	T06	浴霸灯
⊕	T07	艺术吊灯
⊕	T08	成品挂风扇

开关图例:

图例	名称	高度为中线 (000)
⚡	三联双控开关	1350 (床头背景为750)
⚡	双联双控开关	1350 (床头背景为750)
⚡	双控开关	1350 (床头背景为750)
⚡	三极开关	1350 (床头背景为750)
⚡	双极开关	1350 (床头背景为750)
⚡	单极开关	1350 (床头背景为750)
⚡	浴霸开关	1350 (床头背景为750)

餐厅顶面尺寸图 1:50

此图未经设计者书面批准, 不得复印

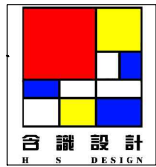

上海含识建筑景观设计
H & S | DESIGN

上海含识建筑景观设计公司
ShangHai Hanshi Design

HANSHI Design
NO. 1500(1-10), Kongjiang Road, Shanghai
上海市控江路1500弄(1-10号)
联创设计谷, 含识设计
Tel: 13371937507
weixin: 13371937507
Mail: andy19192003@163.com

合作设计单位

项目名称
PROJECT

子项
SUB-PRO.

修订
REVISE

△

△

△

图名
DRAWING TITLE

餐厅开关控制图

审定/审核人
APPROVAL/REVIEWER

设计总负责人
DESIGN HEAD

专业负责人
PROFESSIONAL DIRECTOR

校对人
DESIGNER

设计人
DESIGNER

绘图人
DRAWING

工程编号
JOB NO.

阶段
STATUS

专业
DISCIPLINE

比例
SCALE

1:50


图纸规格
DRAWING SIZE

日期
DATE

2020.8

图号
DRAWING NO.

ZS-40

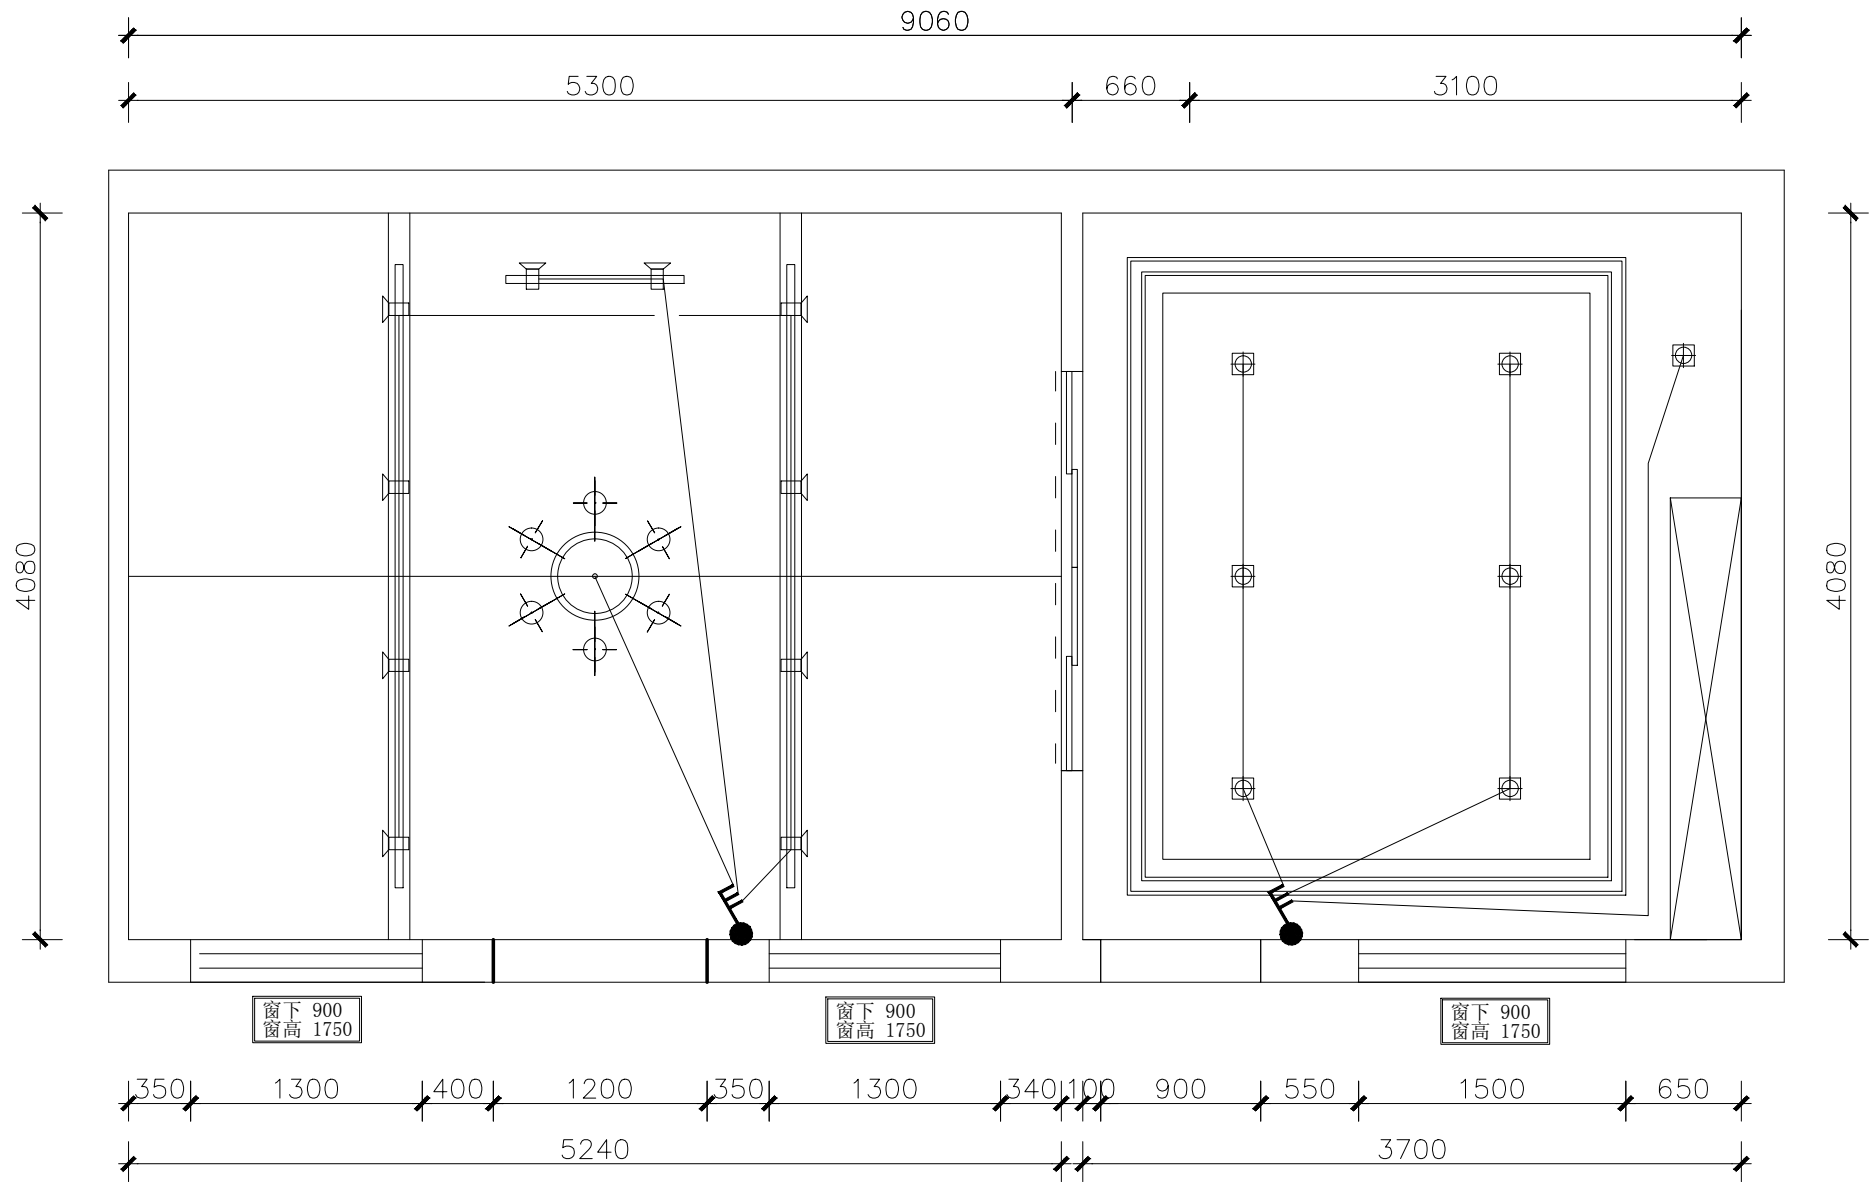

餐厅开关控制图 1:50


灯具图例:

符号图案	编号	灯具类型
---	T01	暗藏LED灯带
⊕	T02	固定式筒灯 LED 光源
⊕→	T03	嵌入式可调角射灯 LED
⊕	T04	单头格栅射灯
⊕→	T05	轨道射灯
⊕	T06	浴霸灯
⊕	T07	艺术吊灯
⊕	T08	成品挂风扇

开关图例:

图例	名称	高度为中线 (000)
⚡	三联双控开关	1350 (床头背景为750)
⚡	双联双控开关	1350 (床头背景为750)
⚡	双控开关	1350 (床头背景为750)
⚡	三极开关	1350 (床头背景为750)
⚡	双极开关	1350 (床头背景为750)
⚡	单极开关	1350 (床头背景为750)
⚡	浴霸开关	1350 (床头背景为750)

此图未经设计者书面批准, 不得复印

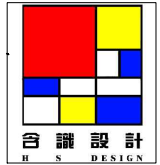

上海含识建筑景观设计
H & S | DESING

上海含识建筑景观设计有限公司

ShangHai Hanshi Design

HANSHI Design
NO.1500(1-10),kongjiang Road,Shanghai
上海市控江路1500弄(1-10号)
联创设计谷, 含识设计
Tel: 13371937507
weixin: 13371937507
Mail: andy19192003@163.com

合作设计单位

项目名称
PROJECT

子项
SUB-PRO.

修订
REVISE

△

△

△

图名
DRAWING TITLE

餐厅插座点位图

审定/审核人
APPROVAL/REVIEWER

设计总负责人
DESIGN HEAD

专业负责人
PROFESSIONAL DIRECTOR

校对人
DESIGNER

设计人
DESIGNER

绘图人
DRAWING

工程编号
JOB NO.

阶段
STATUS

专业
DISCIPLINE

比例
SCALE

1:50


图纸规格
DRAWING SIZE

日期
DATE

2020.8

图号
DRAWING NO.

ZS-41

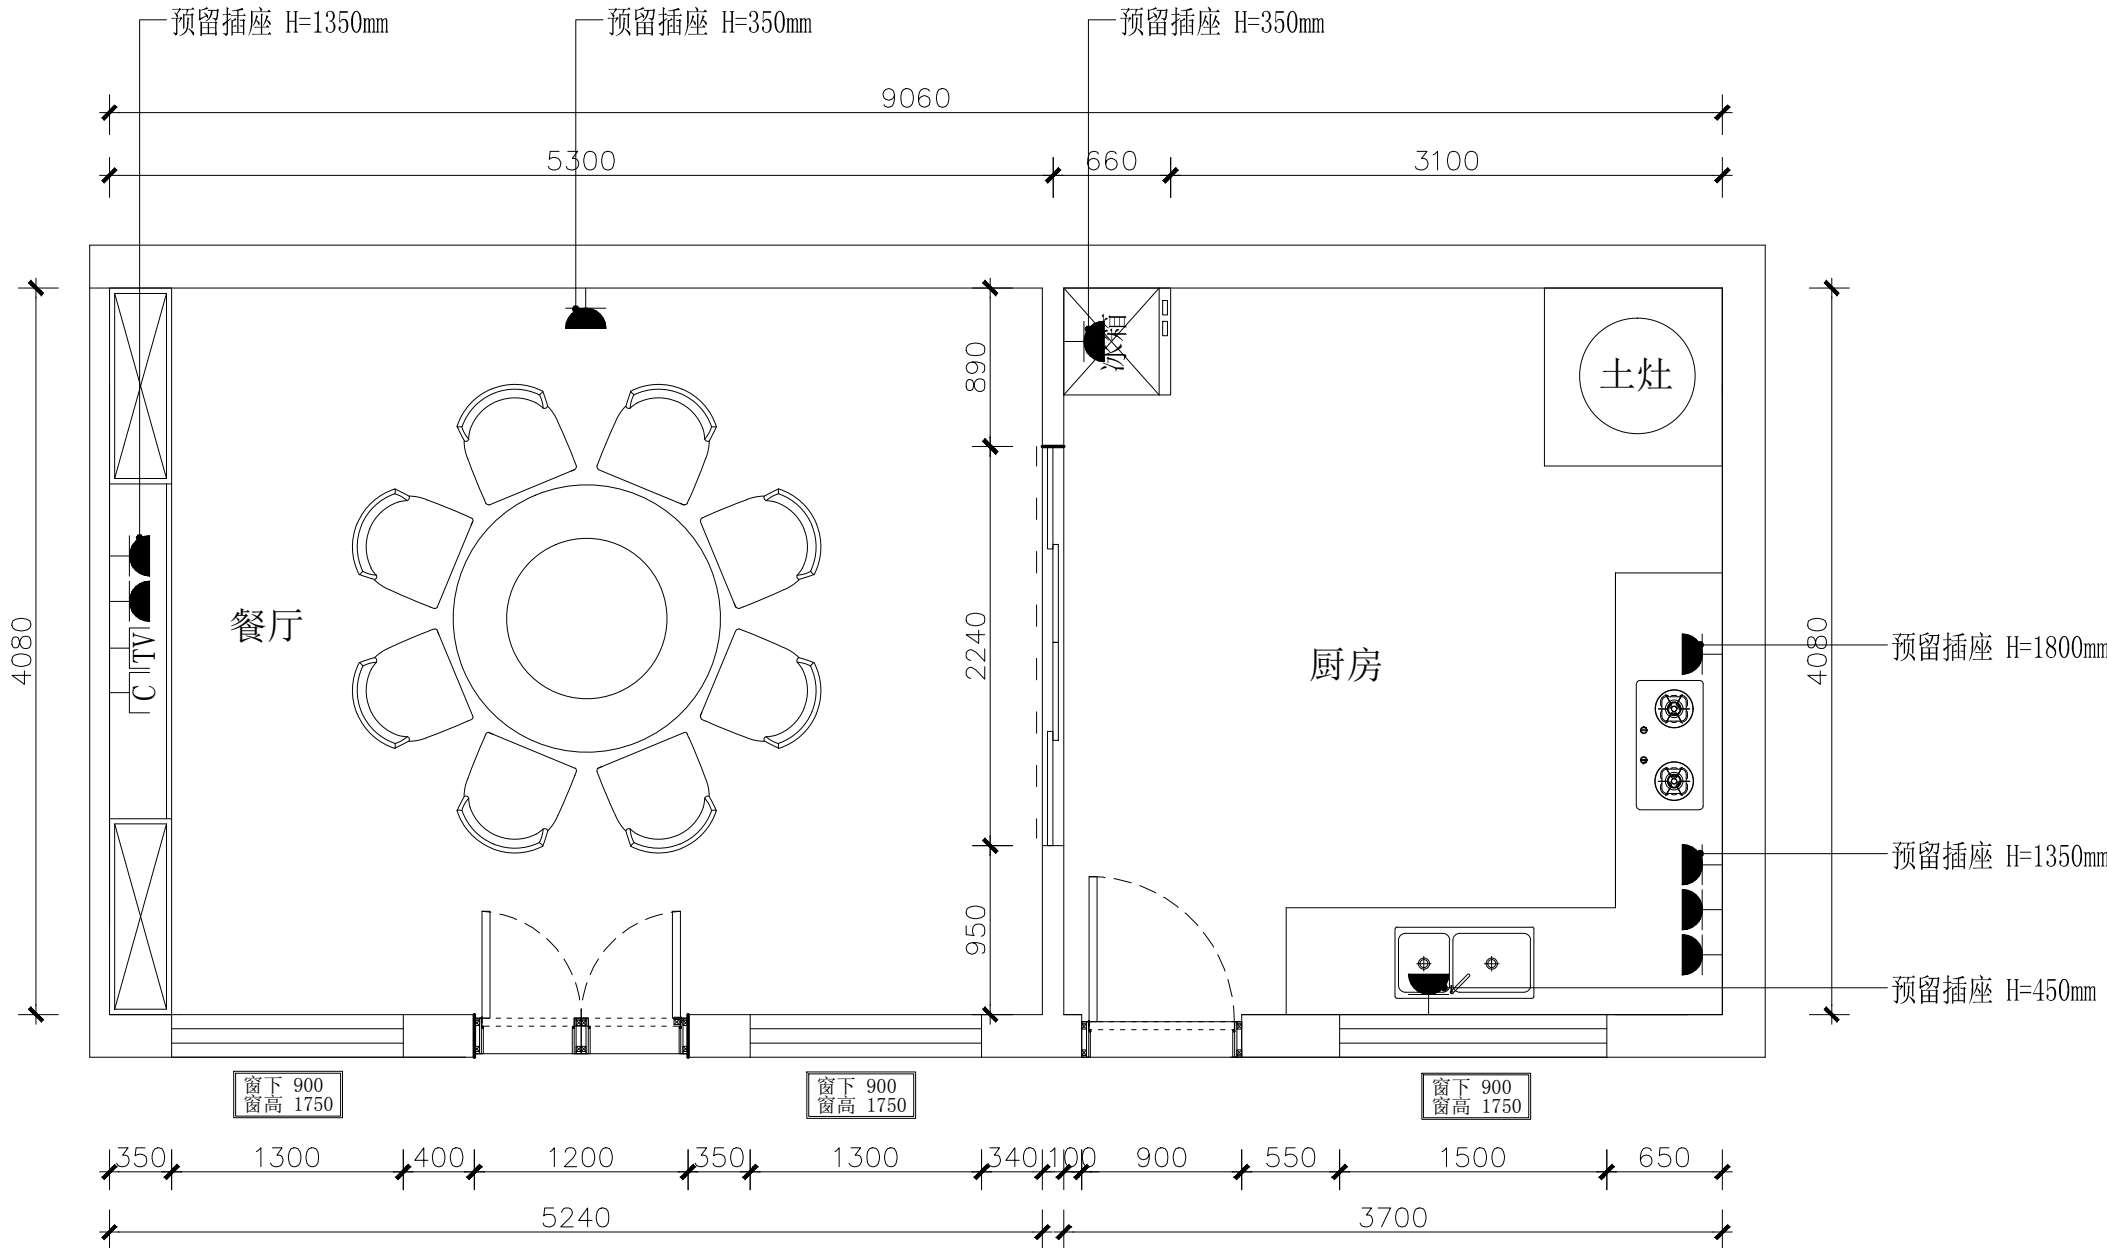


电器符号说明:

序号	平面	立面	名称及应用
置于墙身			
01	▲	□	单个插座
02	▲2	□	双个插座
03	▲4	□	多个插座
04	△	□	防水插座
05	▲	□	柜台面插座 (高出台面 100mm)
06	△	□	剃须刀插座
07	■	□	电脑网络插座
08	■	□	电视天线插座

餐厅插座点位图 1:50

此图未经设计者书面批准, 不得复印

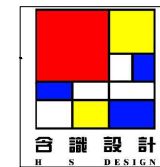

上海含识建筑景观设计
H & S | DESING

上海含识建筑景观设计有限公司
ShangHai Hanshi Design

HANSHI Design
NO. 1500(1-10), Kongjiang Road, Shanghai
上海市控江路1500弄(1-10号)
联创设计谷, 含识设计
Tel: 13371937507
Weixin: 13371937507
Mail: andy19192003@163.com

合作设计单位

项目名称
PROJECT

子项
SUB-PRO.

修订
REVISE

△
△
△

图名
DRAWING TITLE

餐厅上下水点位图

审定/审核人

APPROVAL/REVIEWER

设计总负责人

DESIGN HEAD

专业负责人

PROFESSIONAL DIRECTOR

校对人

DESIGNER

设计人

DESIGNER

绘图人

DRAWING

工程编号

JOB NO.

阶段

STATUS

专业

DISCIPLINE

比例

SCALE

图纸规格

DRAWING SIZE


日期

DATE

图号

DRAWING NO.

ZS-42

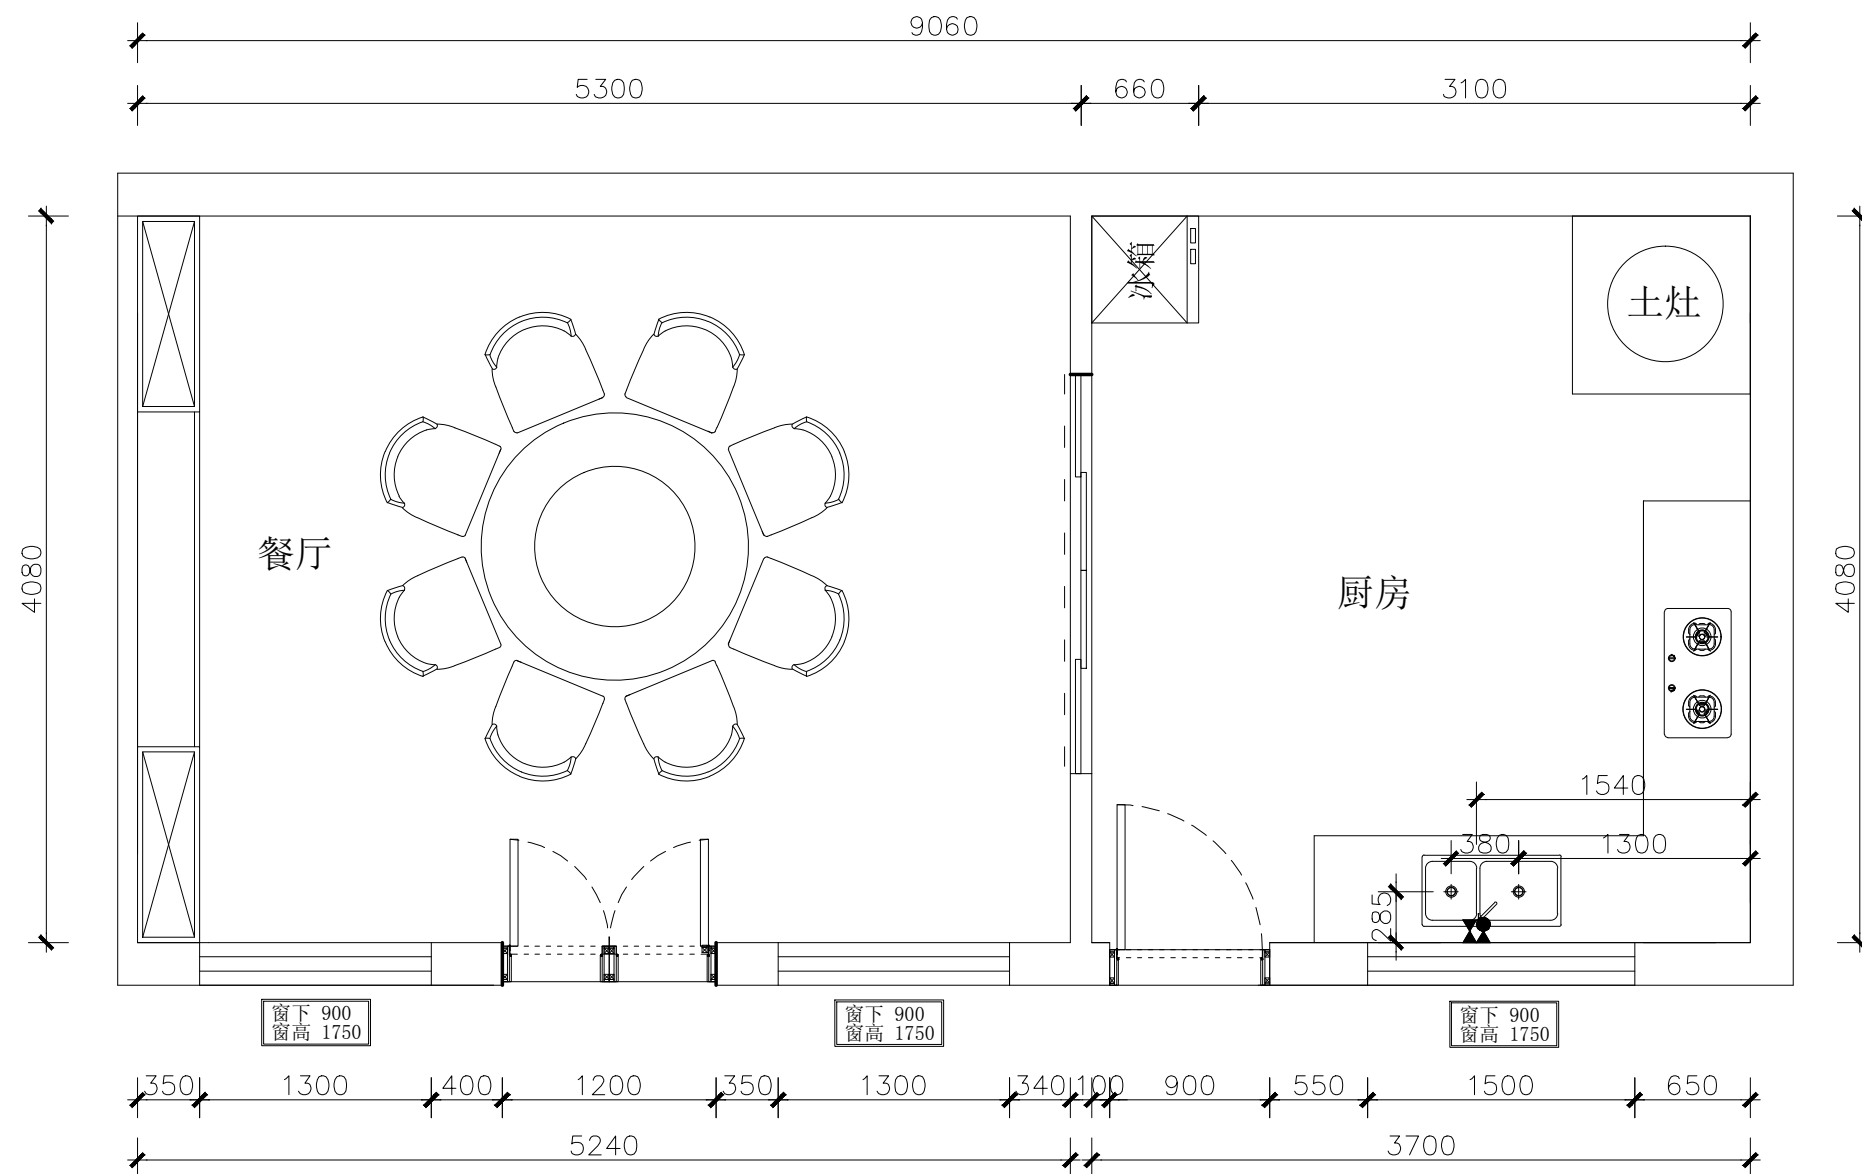


上下水图例:

图例	名称
	水路 地漏
	水路 排水(坐便器中心点距, 根据甲方选购品牌确定。)
	水路 排水(中心点距墙面150mm)
	水路 热水给水
	水路 冷水上水
	水路 中水

注: 热水器根据安装位置单独预留上水

餐厅上下水点位图 1:50

此图未经设计者书面批准, 不得复印

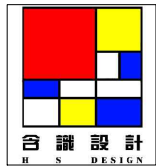

上海含识建筑景观设计
H & S | DESING

上海含识建筑景观设计有限公司
ShangHai Hanshi Design

HANSHI Design
NO.1500(1-10).Kongjiang Road, Shanghai
上海市控江路1500弄(1-10号)
联创设计谷, 含识设计
Tel: 13371937507
weixin: 13371937507
Mail: andy19192003@163.com

合作设计单位

项目名称
PROJECT

子项
SUB-PRO.

修订
REVISE

△

△

△

图名
DRAWING TITLE

餐厅 A 立面图

审定/审核人
APPROVAL/REVIEWER

设计总负责人
DESIGN HEAD

专业负责人
PROFESSIONAL DIRECTOR

校对人
DESIGNER

设计人
DESIGNER

绘图人
DRAWING

工程编号
JOB NO.

阶段
STATUS

专业
DISCIPLINE

比例
SCALE

1:30


图纸规格
DRAWING SIZE

日期
DATE

2020.8



图号
DRAWING NO.

ZS-43

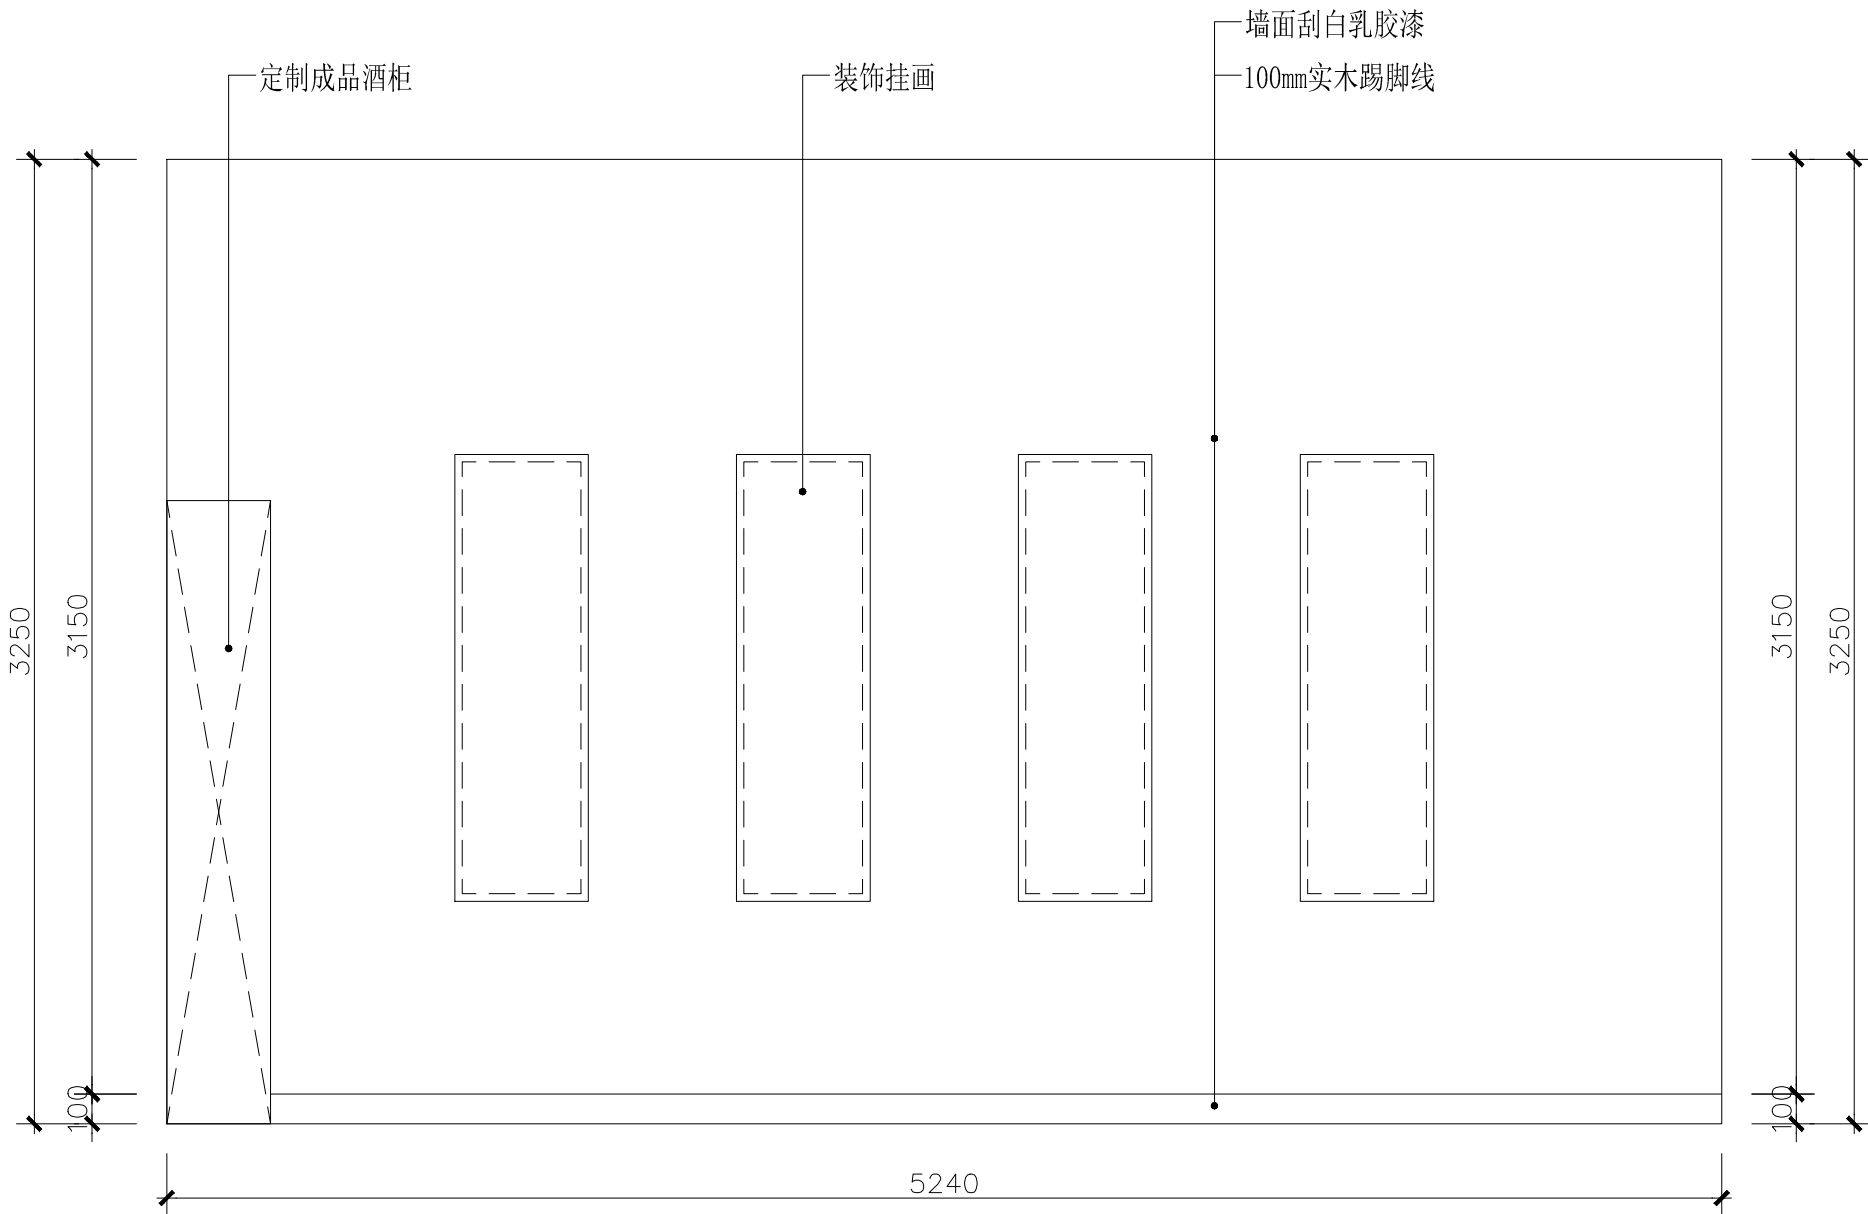

餐厅 A 立面图 1:30

餐厅 B 立面图 1:30

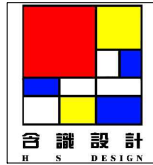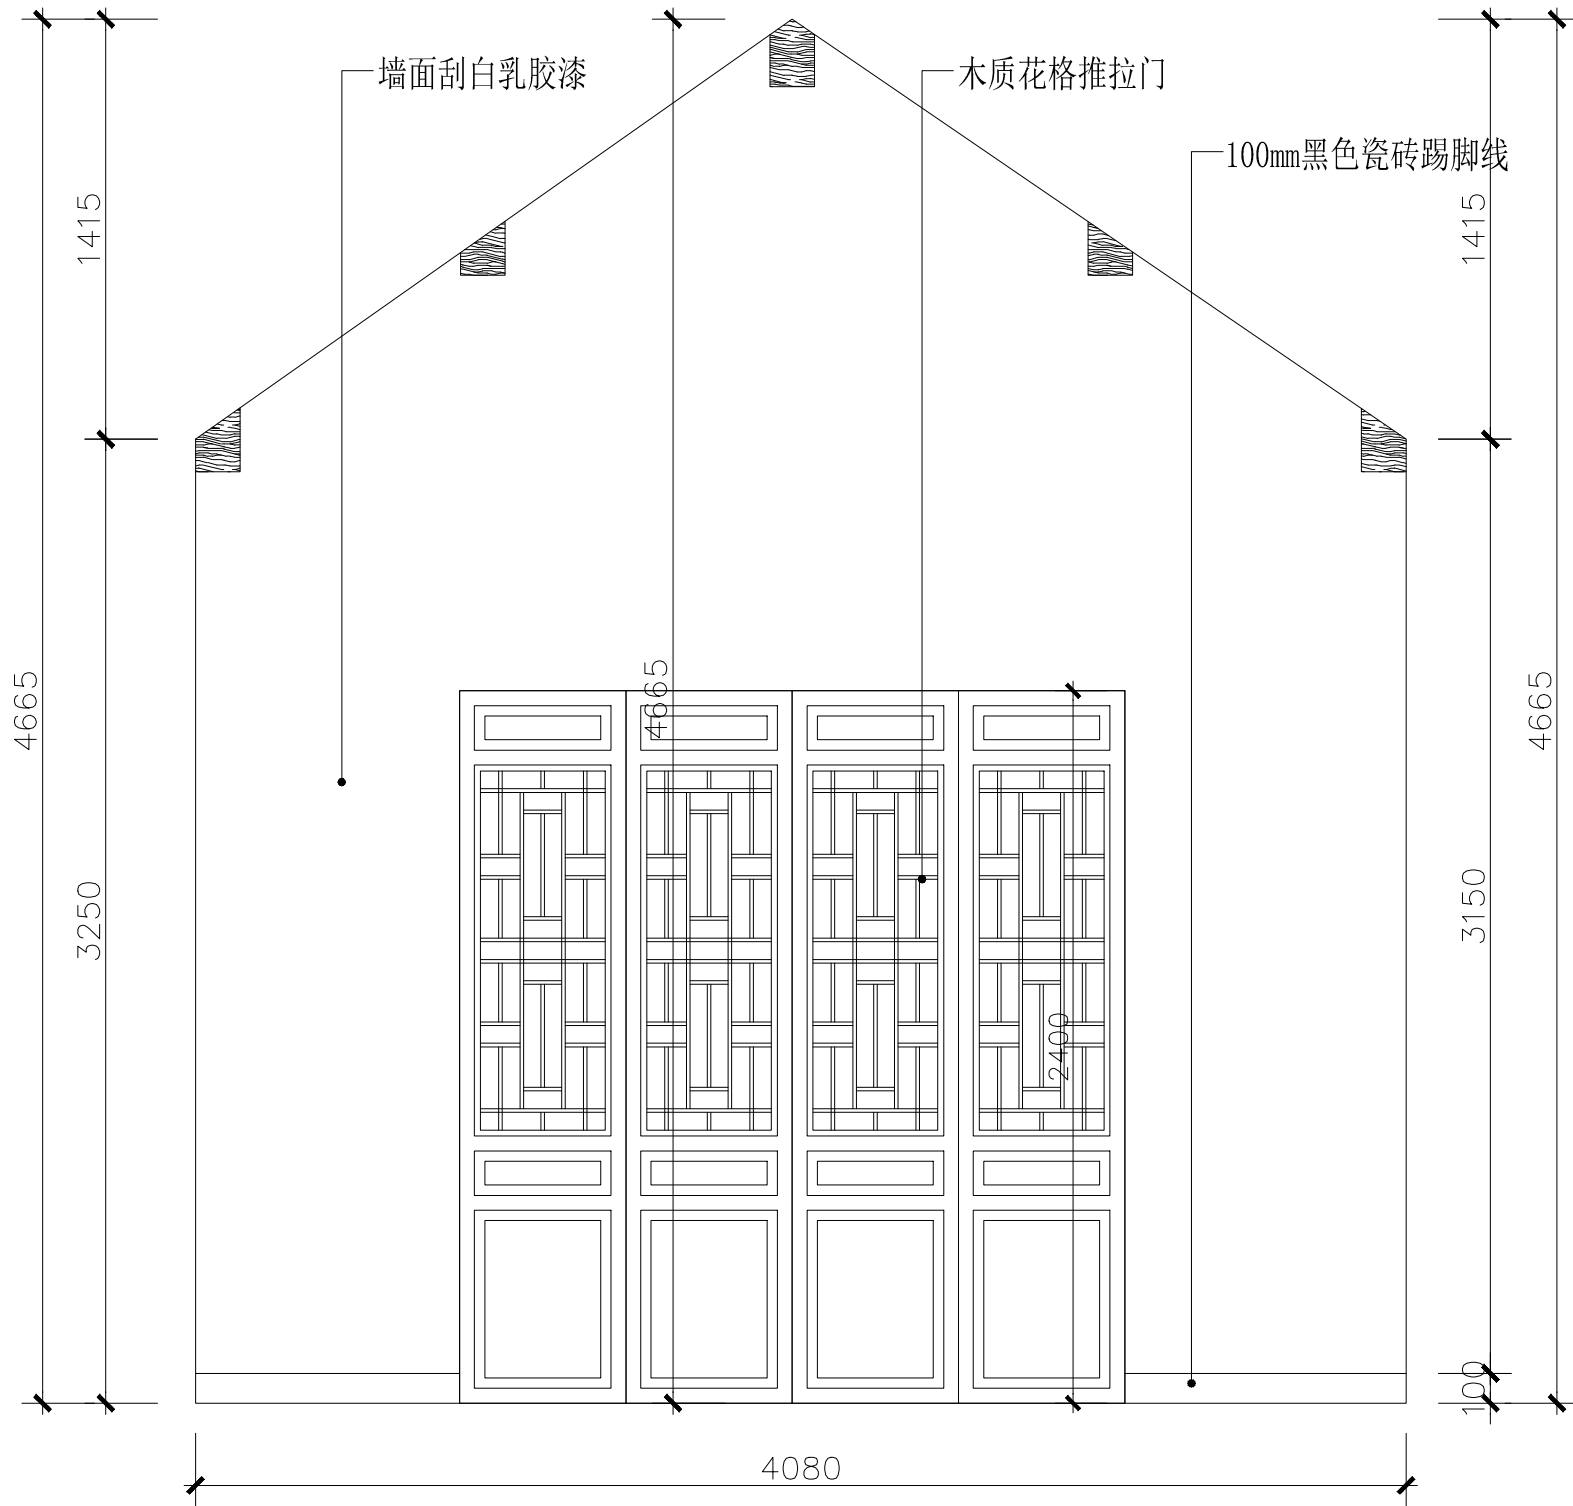

上海含识建筑景观设计
H & S | DESIGN

上海含识建筑景观设计有限公司
ShangHai Hanshi Design

HANSHI Design
NO. 1500(1-10), Kongjiang Road, Shanghai
上海市控江路1500弄(1-10号)
联创设计谷, 含识设计
Tel: 13371937507
weixin: 13371937507
Mail: andy19192003@163.com

合作设计单位

项目名称
PROJECT

子项
SUB-PRO.

修订
REVISE

△

△

△

图名
DRAWING TITLE

餐厅 B 立面图

审定/审核人
APPROVAL/REVIEWER

设计总负责人
DESIGN HEAD

专业负责人
PROFESSIONAL DIRECTOR

校对人
DESIGNER

设计人
DESIGNER

绘图人
DRAWING

工程编号
JOB NO.

阶段
STATUS

专业
DISCIPLINE

比例
SCALE

1:30

图纸规格
DRAWING SIZE

日期
DATE


2020.8

图号
DRAWING NO.


ZS-44

此图未经设计者书面批准, 不得复印

DRAWINGS WITHOUT WRITTEN APPROVAL OF THE DESIGNER SHALL NOT COPY

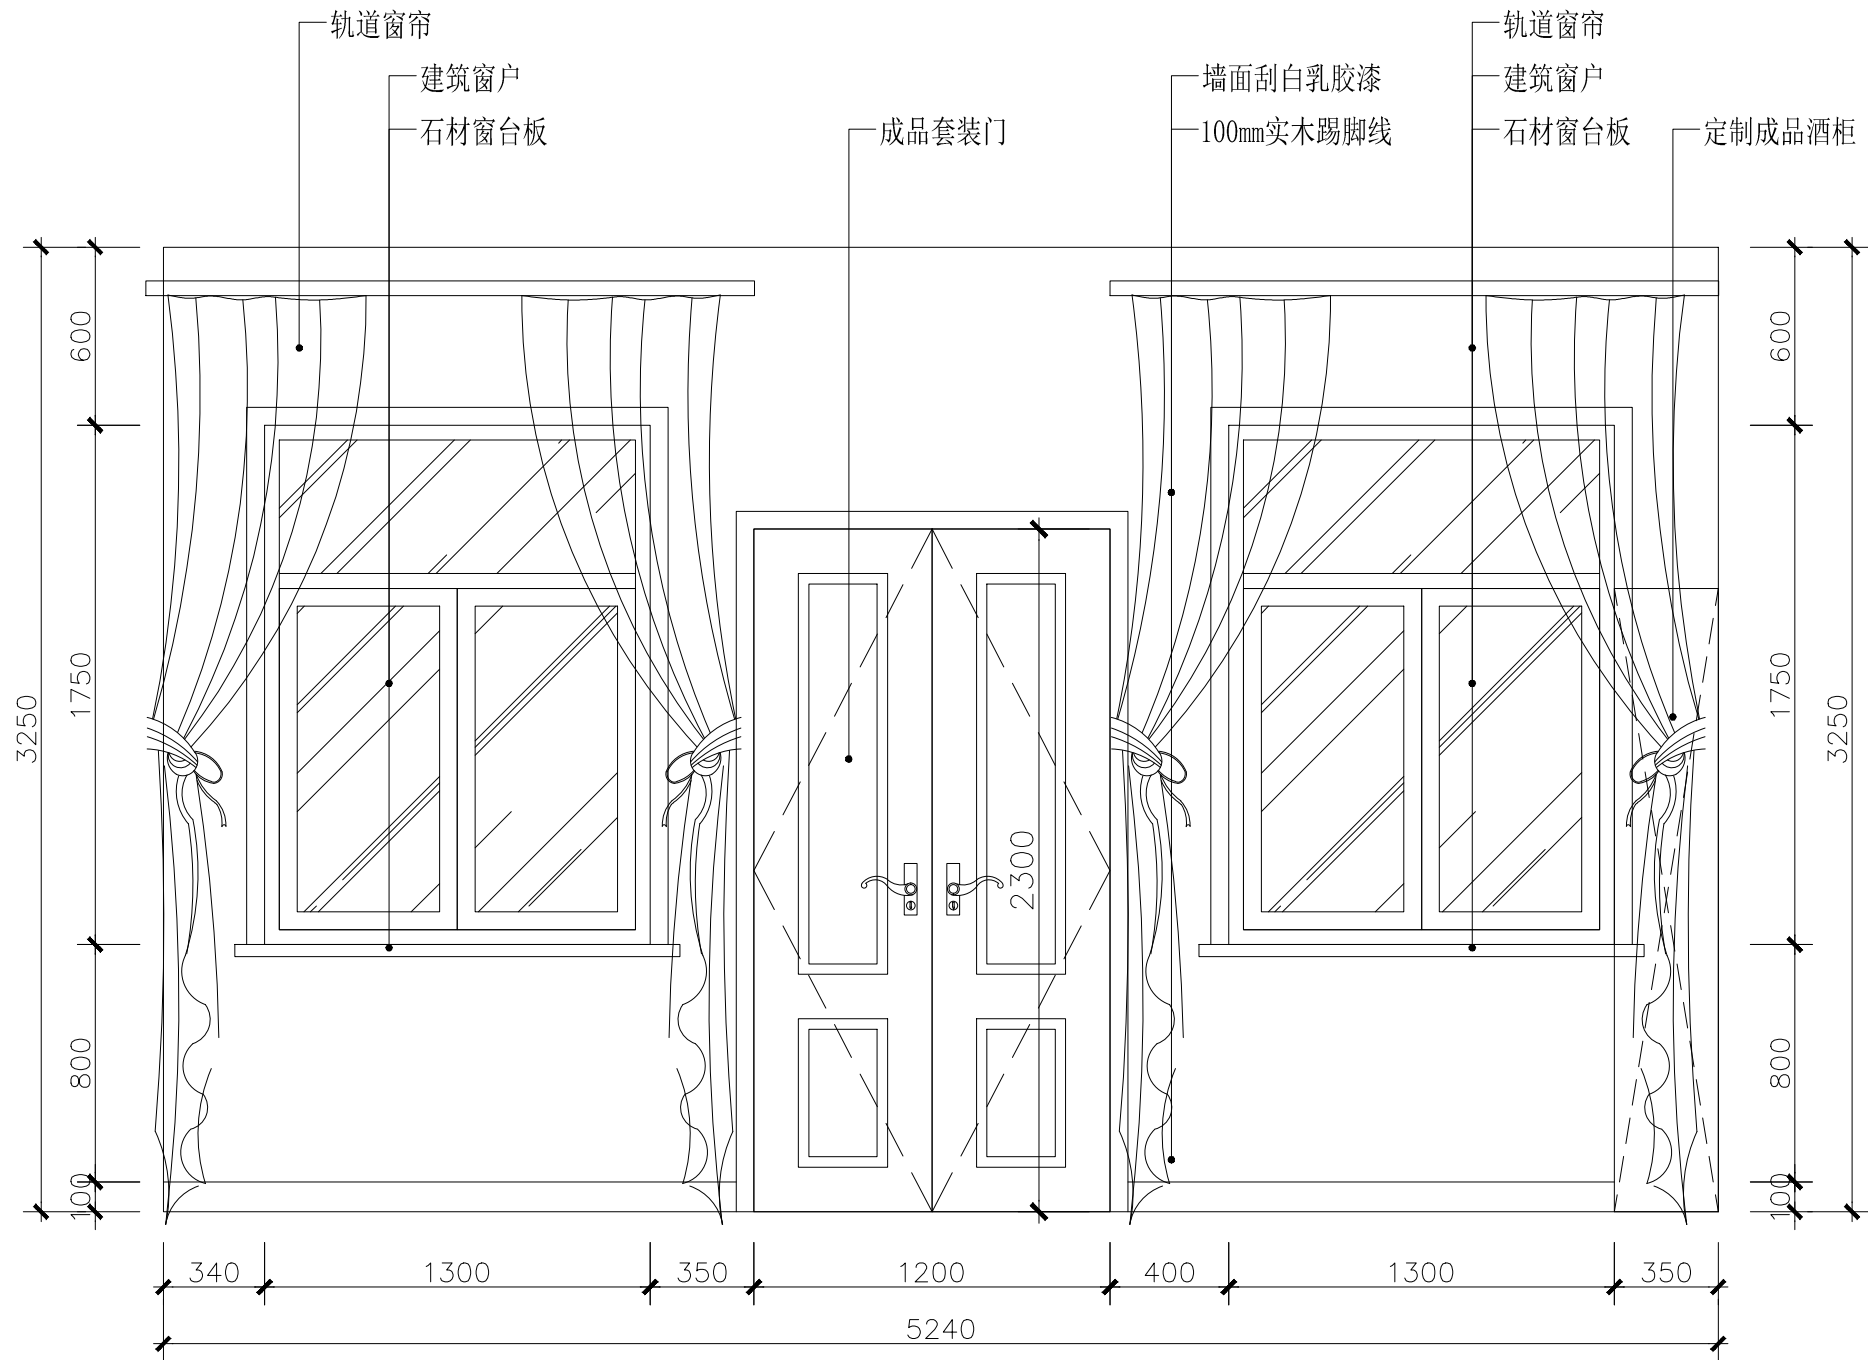

餐厅 C 立面图 1:30

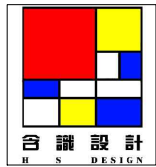

上海含识建筑景观设计
H & S | DESING

上海含识建筑景观设计有限公司
ShangHai Hanshi Design

HANSHI Design
NO.1500(1-10).Kongjiang Road,Shanghai
上海市控江路1500弄(1-10号)
联创设计谷, 含识设计
Tel: 13371937507
weixin: 13371937507
Mail: andy19192003@163.com

合作设计单位

项目名称
PROJECT

子项
SUB-PRO.

修订
REVISE

△

△

△

图名
DRAWING TITLE

餐厅 C 立面图

审定/审核人
APPROVAL/REVIEWER

设计总负责人
DESIGN HEAD

专业负责人
PROFESSIONAL DIRECTOR

校对人
DESIGNER

设计人
DESIGNER

绘图人
DRAWING

工程编号
JOB NO.

阶段
STATUS

专业
DISCIPLINE

比例
SCALE

1:30

图纸规格
DRAWING SIZE

日期
DATE



2020.8

图号
DRAWING NO.

ZS-45

此图未经设计者书面批准, 不得复印
DRAWINGS WITHOUT WRITTEN APPROVAL OF THE DESIGNER SHALL NOT COPY

餐厅 D 立面图 1:30

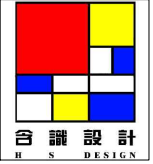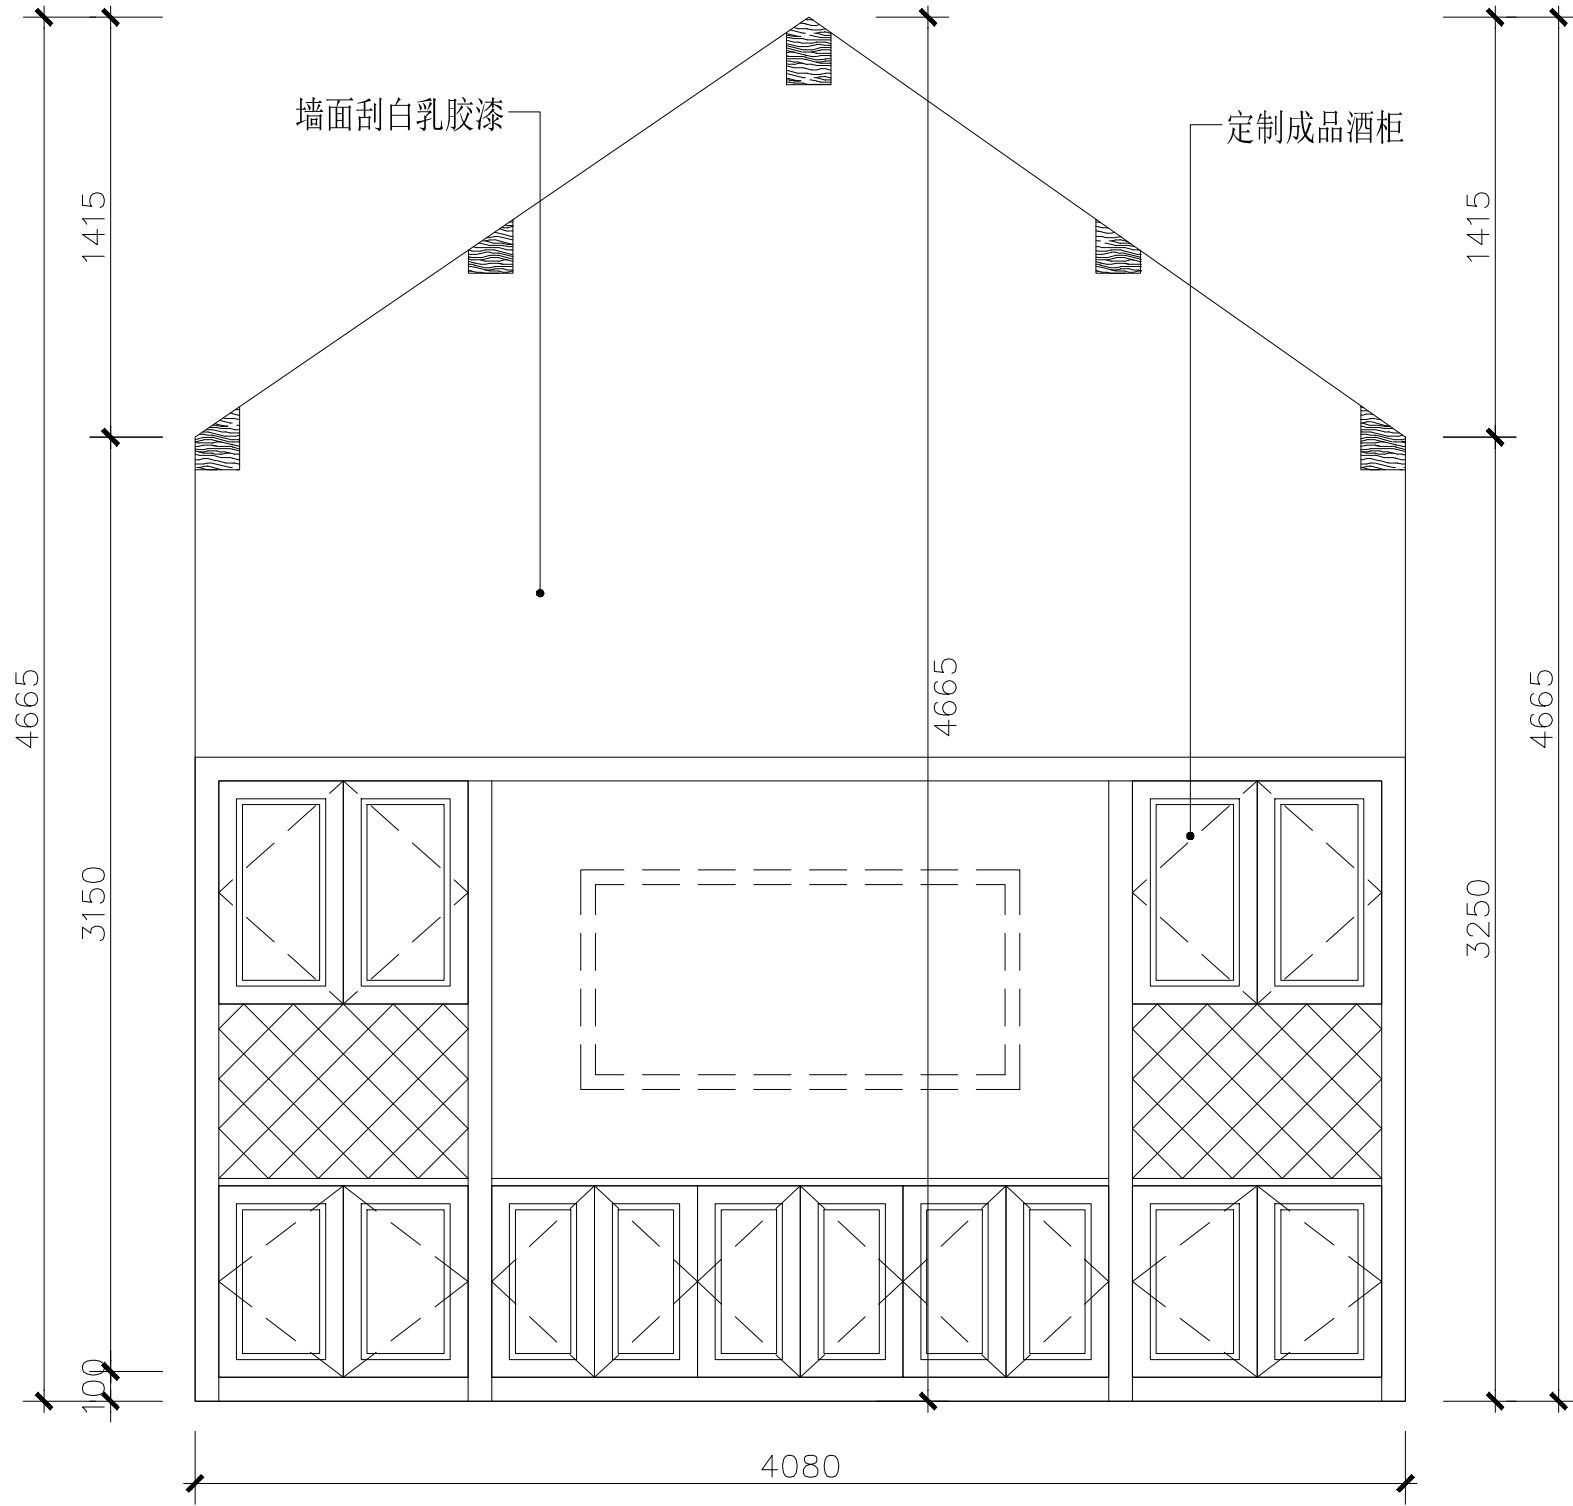

上海含识建筑景观设计
H & S | DESIGN

上海含识建筑景观设计有限公司
ShangHai Hanshi Design

HANSHI Design
NO. 1500(1-10), Kongjiang Road, Shanghai
上海市控江路1500弄(1-10号)
联创设计谷, 含识设计
Tel: 13371937507
weixin: 13371937507
Mail: andy19192003@163.com

合作设计单位

项目名称
PROJECT

子项
SUB-PRO.

修订
REVISE

△

△

△

图名
DRAWING TITLE

餐厅 D 立面图

审定/审核人
APPROVAL/REVIEWER

设计总负责人
DESIGN HEAD

专业负责人
PROFESSIONAL DIRECTOR

校对人
DESIGNER

设计人
DESIGNER

绘图人
DRAWING

工程编号
JOB NO.

阶段
STATUS

专业
DISCIPLINE

比例
SCALE

1:30

图纸规格
DRAWING SIZE

日期
DATE


2020.8

图号
DRAWING NO.


ZS-46

此图未经设计者书面批准, 不得复印

DRAWINGS WITHOUT WRITTEN APPROVAL OF THE DESIGNER SHALL NOT COPY

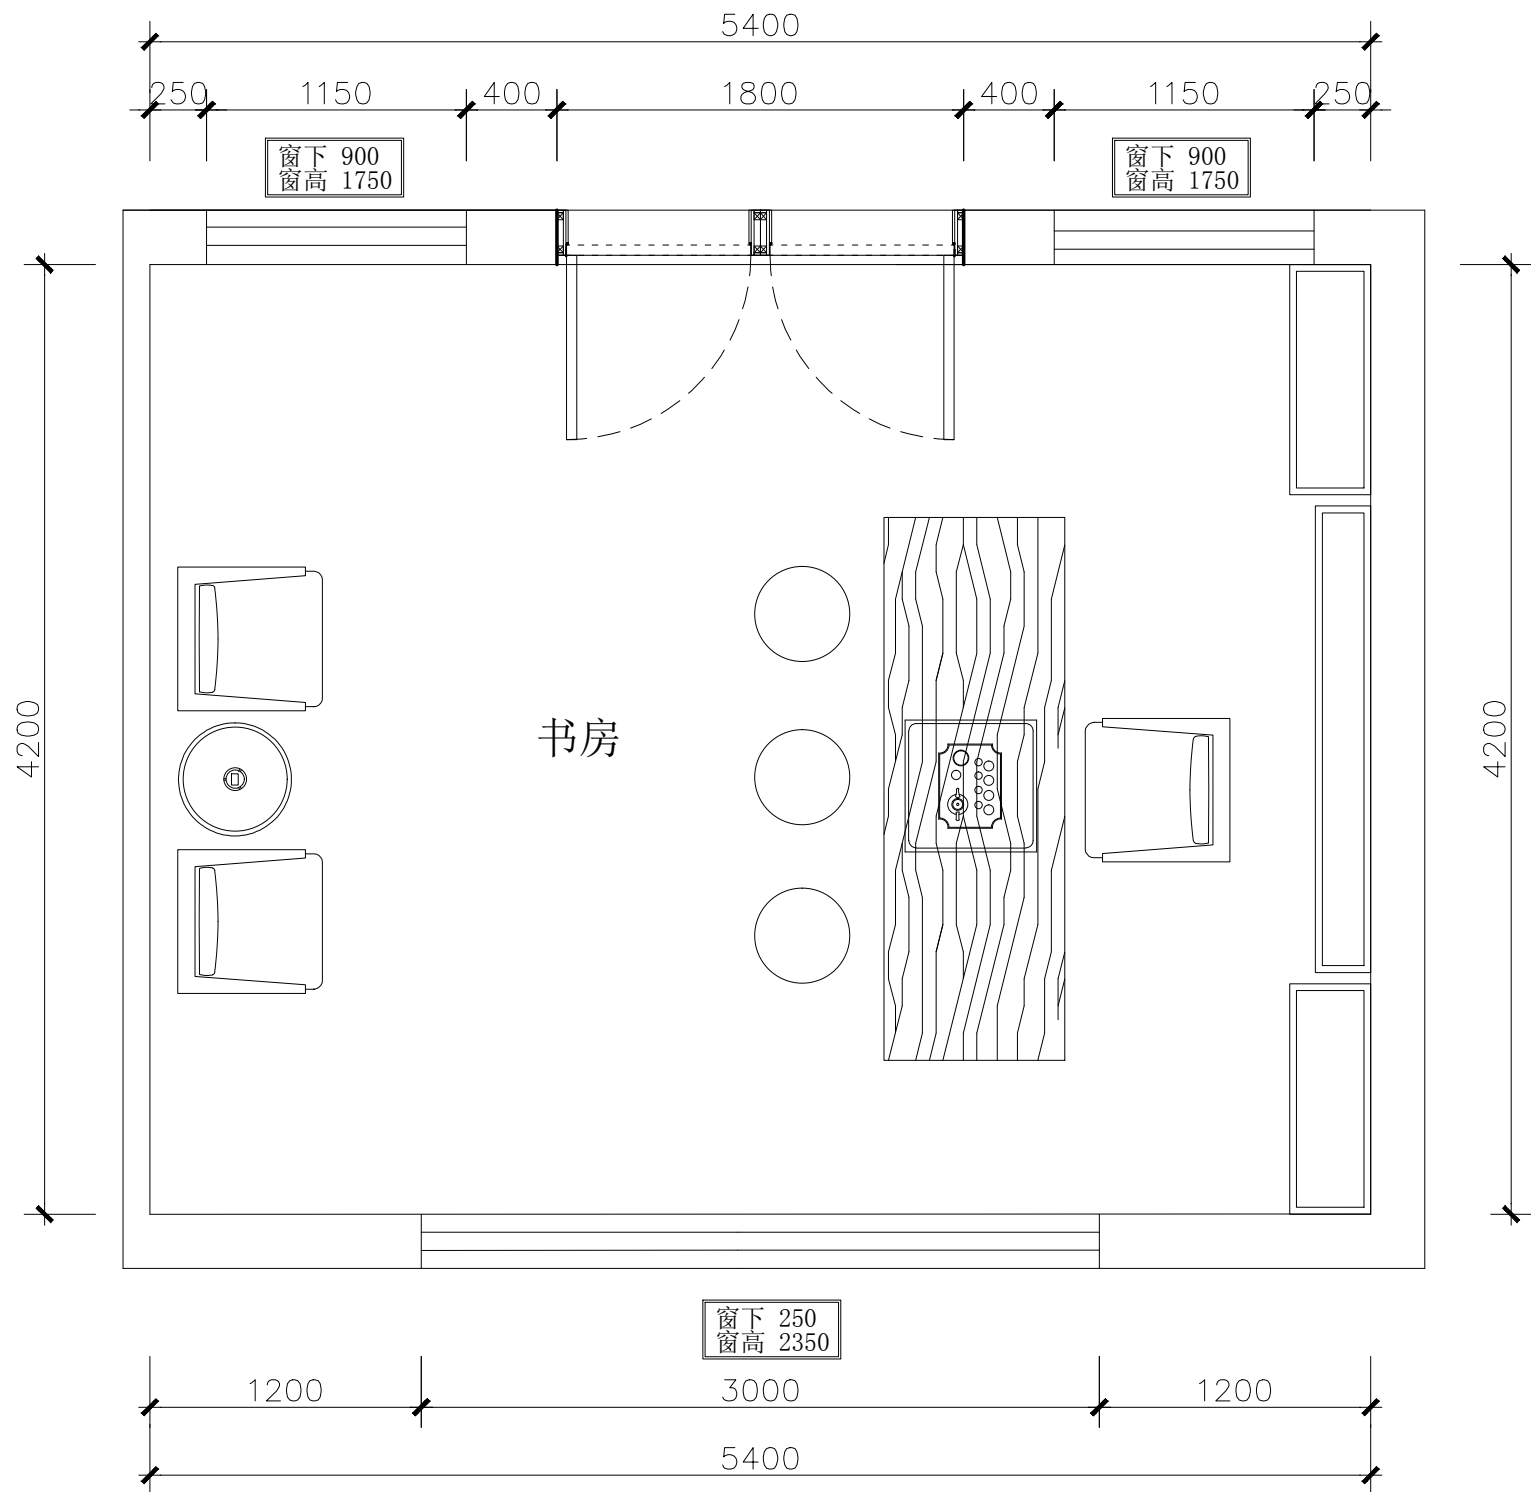

书房平面布置图 1:45

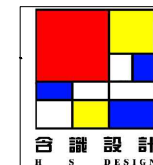

上海含识建筑景观设计
H & S | DESIGN

上海含识建筑景观设计的有限公司
ShangHai Hanshi Design

HANSHI Design
NO.1500(1-10),kongjiang Road,Shanghai
上海市控江路1500弄(1-10号)
联创设计谷, 含识设计
Tel: 13371937507
weixin: 13371937507
Mail: andy19192003@163.com

合作设计单位

项目名称
PROJECT

子项
SUB-PRO.

修订
REVISE

△

△

△

图名
DRAWING TITLE

书房平面布置图

审定/审核人
APPROVAL/REVIEWER

设计总负责人
DESIGN HEAD

专业负责人
PROFESSIONAL DIRECTOR

校对人
DESIGNER

设计人
DESIGNER

绘图人
DRAWING

工程编号
JOB NO.

阶段
STATUS

专业
DISCIPLINE

比例
SCALE

1:45

图纸规格
DRAWING SIZE


日期
DATE

2020.8

图号
DRAWING NO.

ZS-47

此图未经设计者书面批准, 不得复印

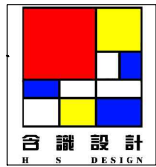

上海含识建筑景观设计
H & S | DESIGN

上海含识建筑景观设计有限公司

ShangHai Hanshi Design

HANSHI Design
NO.1500(1-10),Kongjiang Road,Shanghai
上海市控江路1500弄(1-10号)
联创设计谷, 含识设计
Tel: 13371937507
weixin: 13371937507
Mail: andy19192003@163.com

合作设计单位

项目名称
PROJECT

子项
SUB-PRO.

修订
REVISE

△

△

△

图名
DRAWING TITLE

书房地面铺装图

审定/审核人
APPROVAL/REVIEWER

设计总负责人
DESIGN HEAD

专业负责人
PROFESSIONAL DIRECTOR

校对人
DESIGNER

设计人
DESIGNER

绘图人
DRAWING

工程编号
JOB NO.

阶段
STATUS

专业
DISCIPLINE

比例
SCALE

1:45


图纸规格
DRAWING SIZE

日期
DATE

2020.8


图号
DRAWING NO.


ZS-48

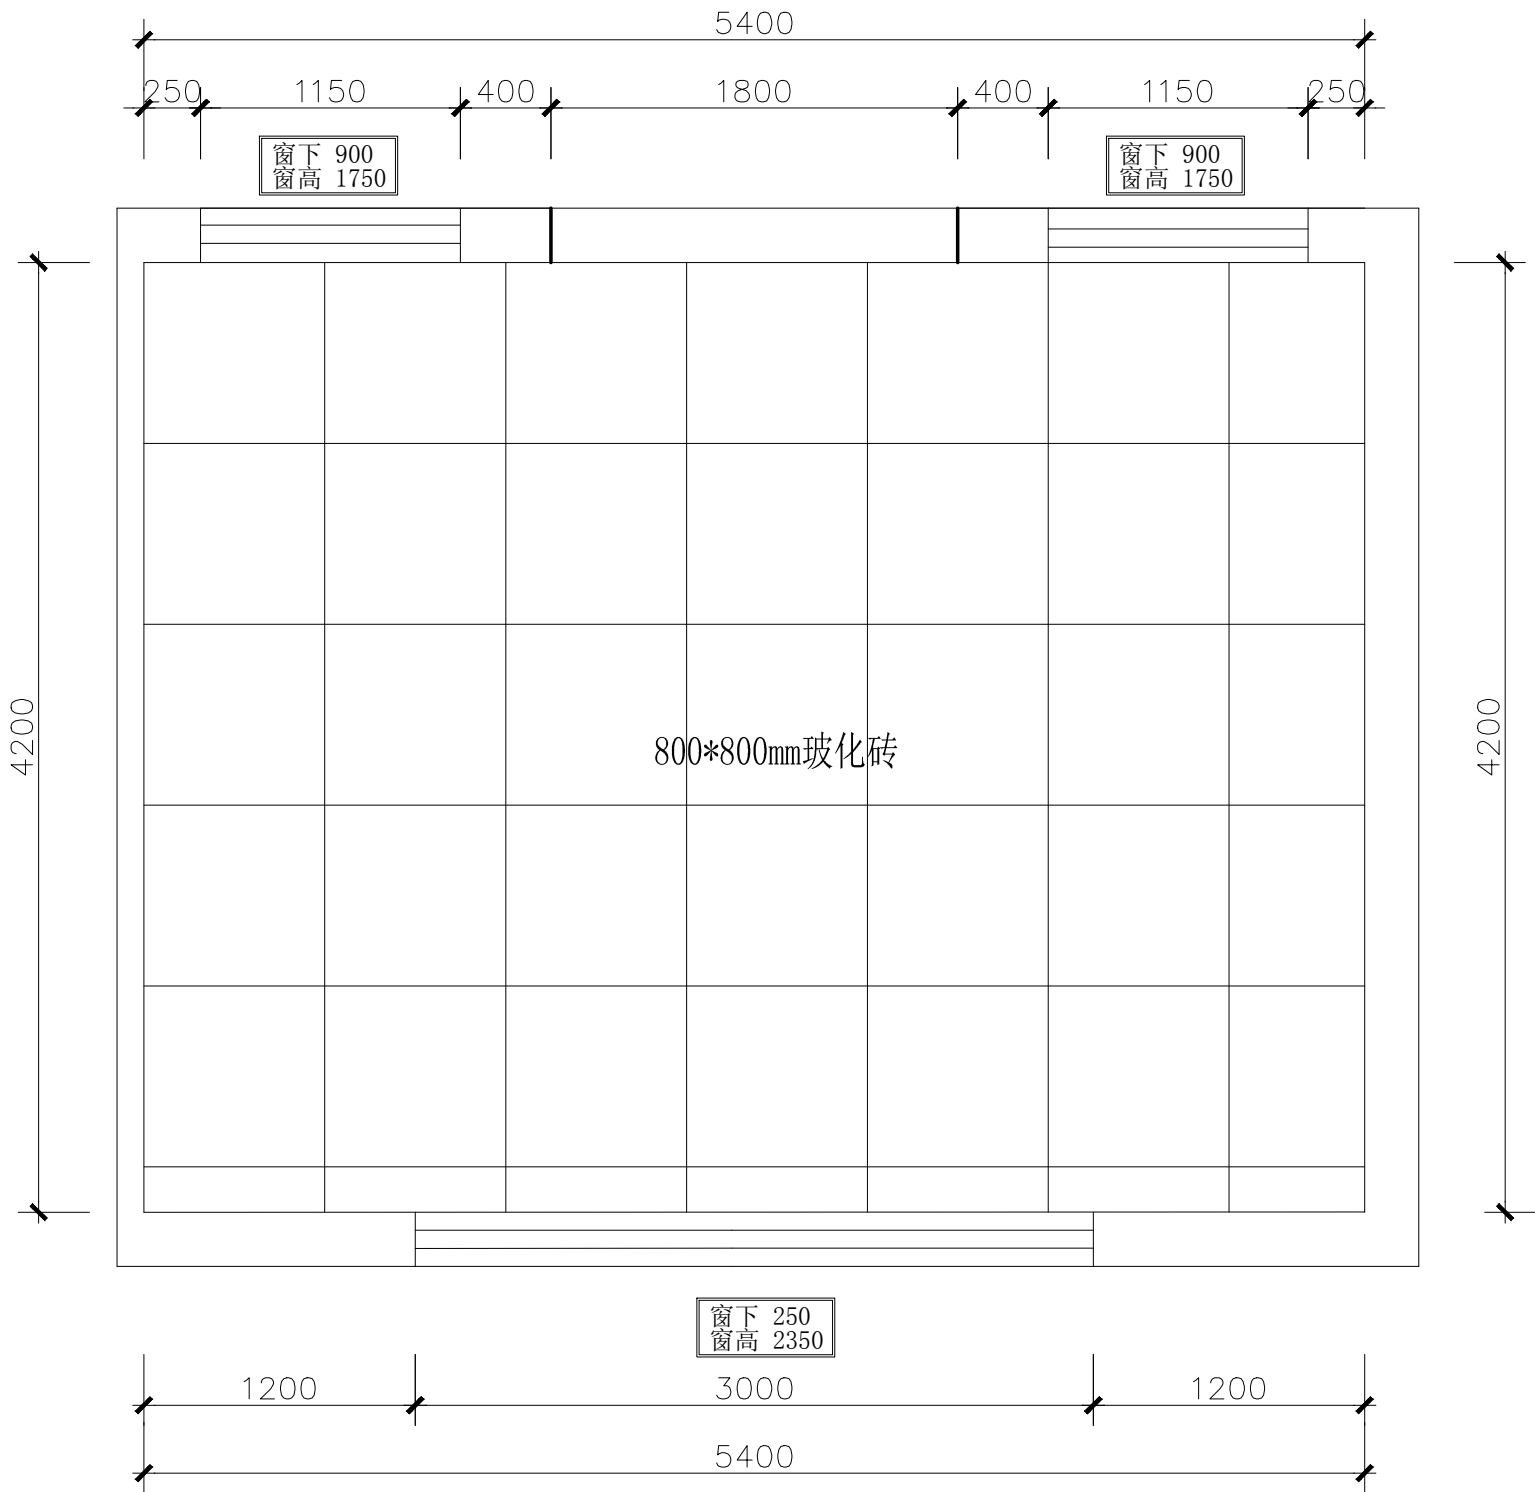

书房地面铺装图 1:45

此图未经设计者书面批准, 不得复印

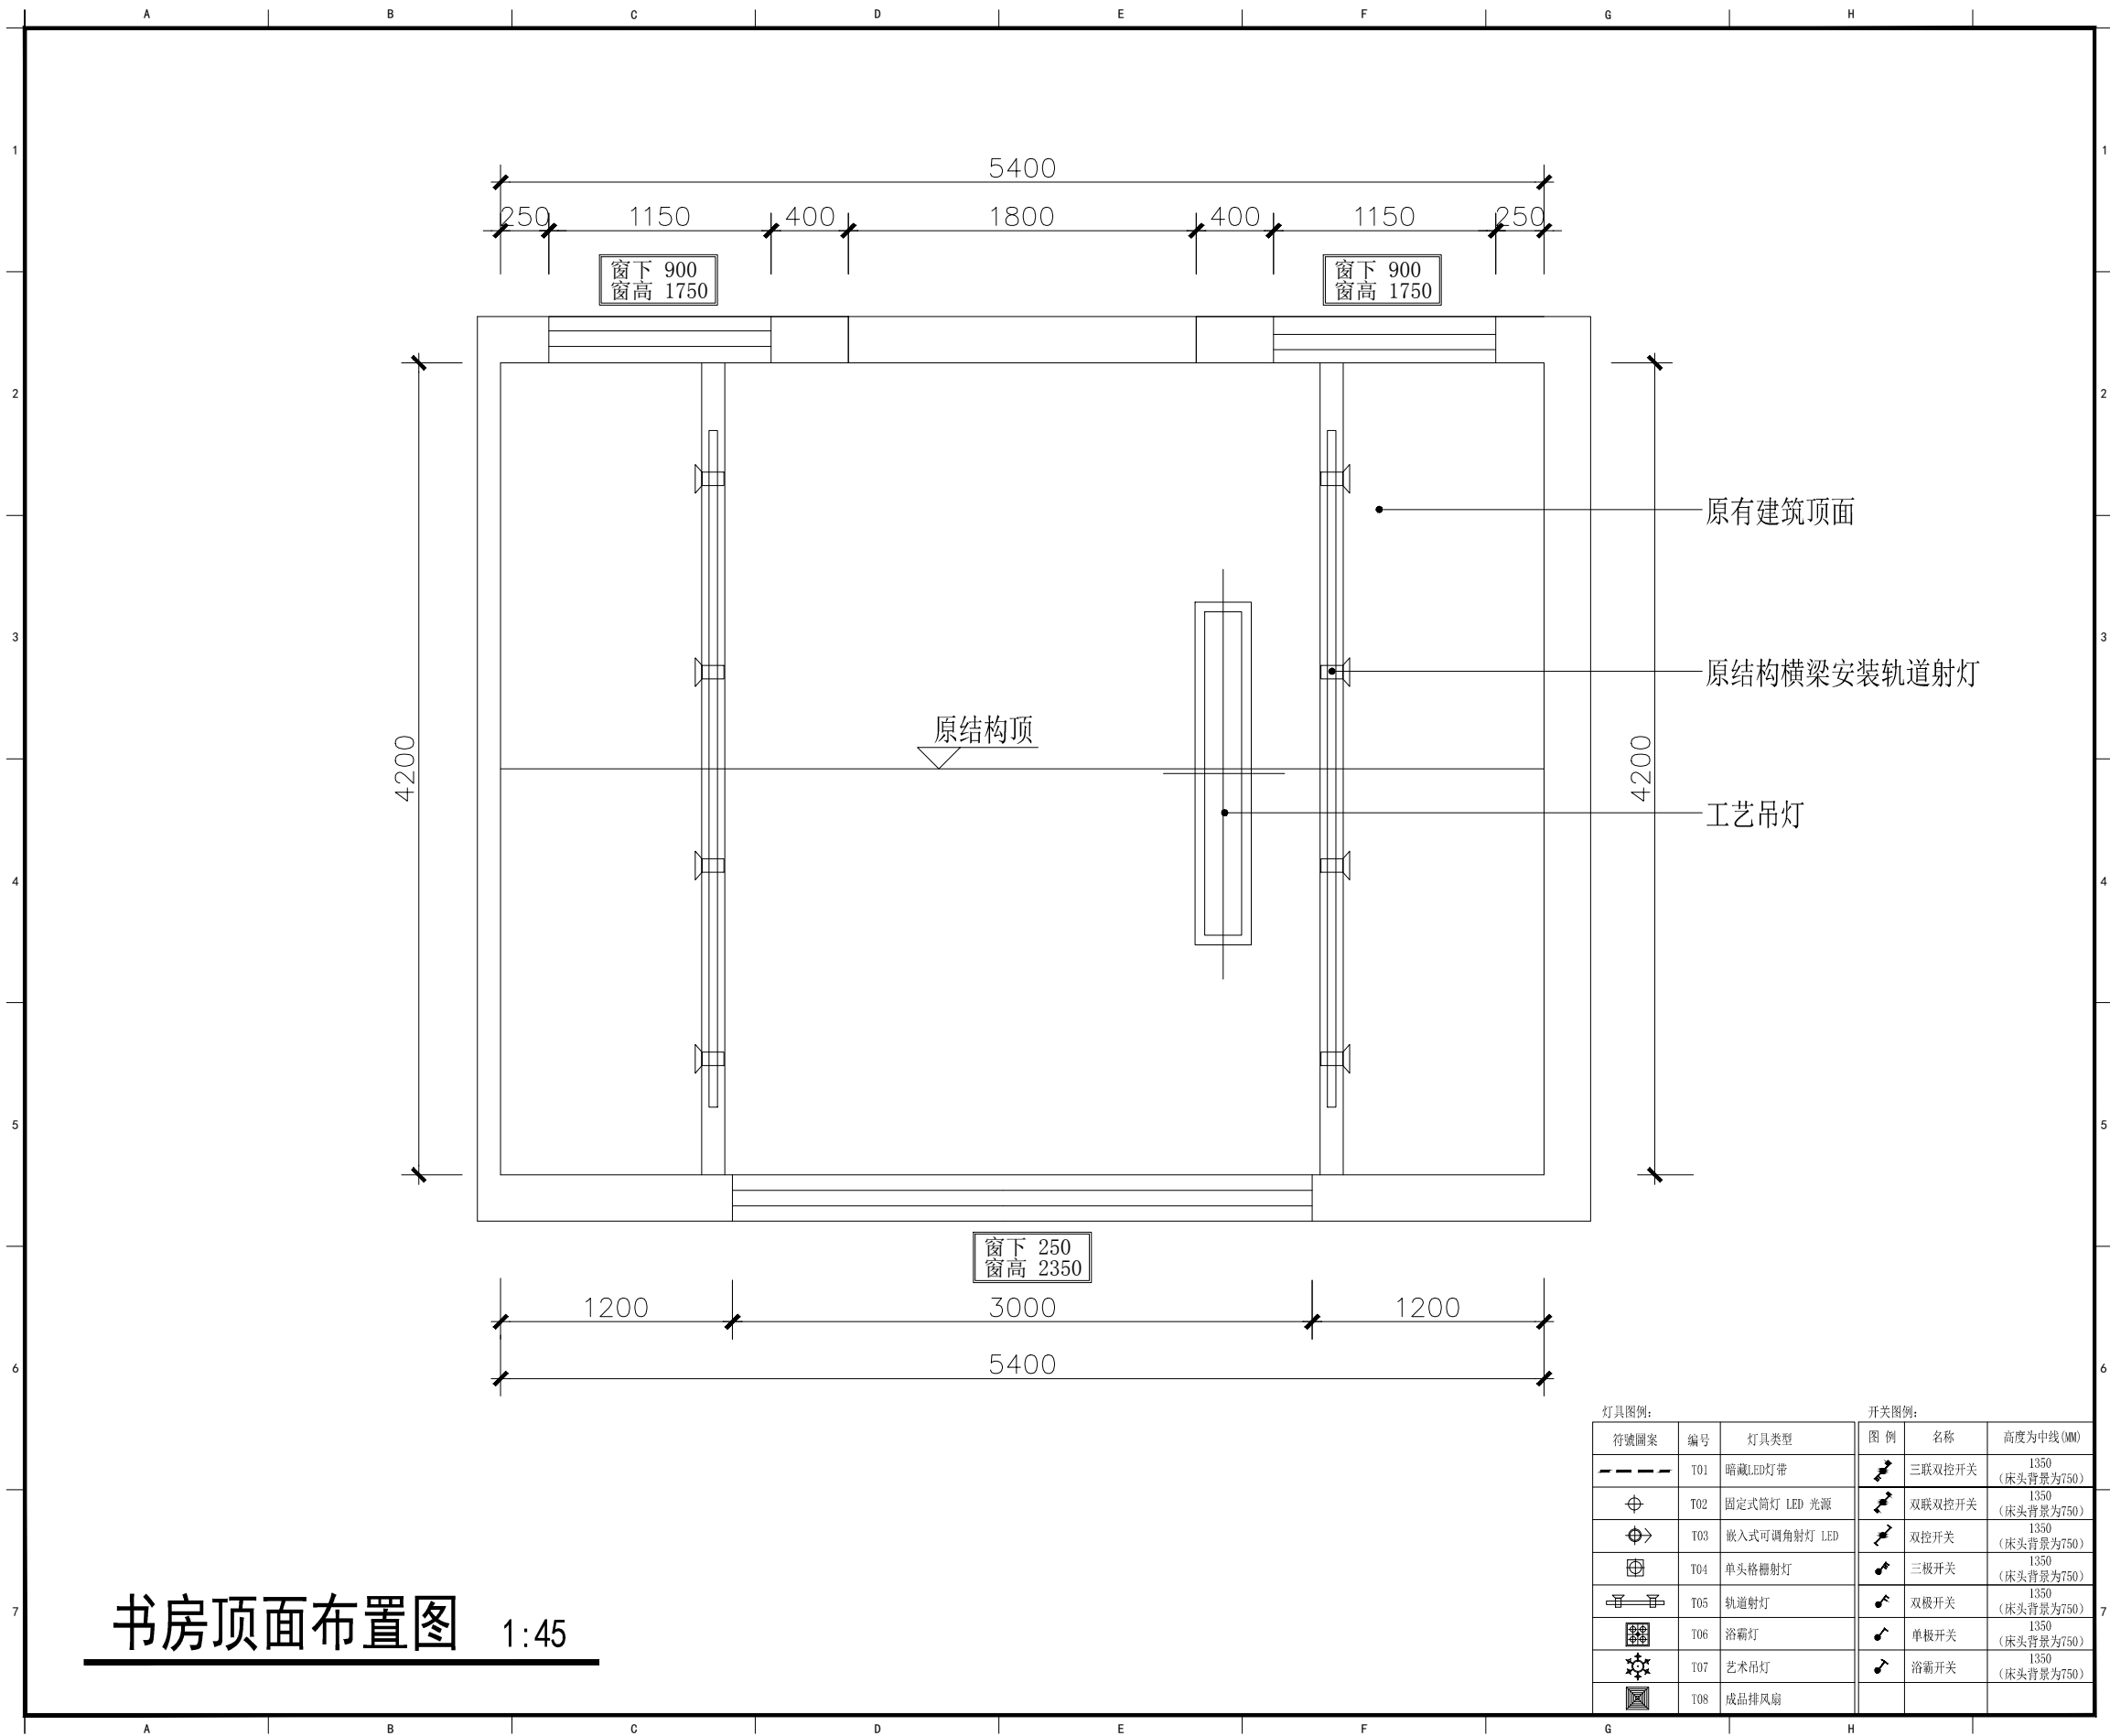

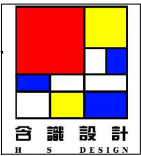

上海含识建筑景观设计
H & S | DESIGN

上海含识建筑景观设计有限公司
ShangHai Hanshi Design

HANSHI Design
NO.1500(1-10).kongjiang Road,Shanghai
上海市控江路1500弄(1-10号)
联创设计谷, 含识设计
Tel: 13371937507
weixin: 13371937507
Mail: andy19192003@163.com

合作设计单位

项目名称
PROJECT

子项
SUB-PRO.

修 订
REVISE

图 名
DRAWING TITLE

书房顶面布置图


审定/审核人 APPROVAL/ REVIEWER	
设计总负责人 DESIGN HEAD	
专业负责人 PROFESSIONAL DIRECTOR	
校对人 DESIGNER	
设计人 DESIGNER	
绘图人 DRAWING	

工程编号 JOB NO.	
阶 段 STATUS	
专 业 DISCIPLINE	
比 例 SCALE	1:45
图纸规格 DRAWING SIZE	
日 期 DATE	2020. 8

图 号
DRAWING NO.

ZS-49

此图未经设计者书面批准, 不得复印

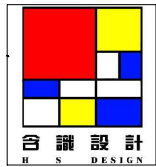

上海含识建筑景观设计
H & S | DESIGN

上海含识建筑景观设计有限公司
ShangHai Hanshi Design

HANSHI Design
NO. 1500(1-10), Kongjiang Road, Shanghai
上海市控江路1500弄(1-10号)
联创设计谷, 含识设计
Tel: 13371937507
weixin: 13371937507
Mail: andy19192003@163.com

合作设计单位

项目名称
PROJECT

子项
SUB-PRO.

修订
REVISE

△

△

△

图名
DRAWING TITLE

书房灯具尺寸图

审定/审核人
APPROVAL/REVIEWER

设计总负责人
DESIGN HEAD

专业负责人
PROFESSIONAL DIRECTOR

校对人
DESIGNER

设计人
DESIGNER

绘图人
DRAWING

工程编号
JOB NO.

阶段
STATUS

专业
DISCIPLINE

比例
SCALE

1:45


图纸规格
DRAWING SIZE

日期
DATE

2020.8

图号
DRAWING NO.

ZS-50

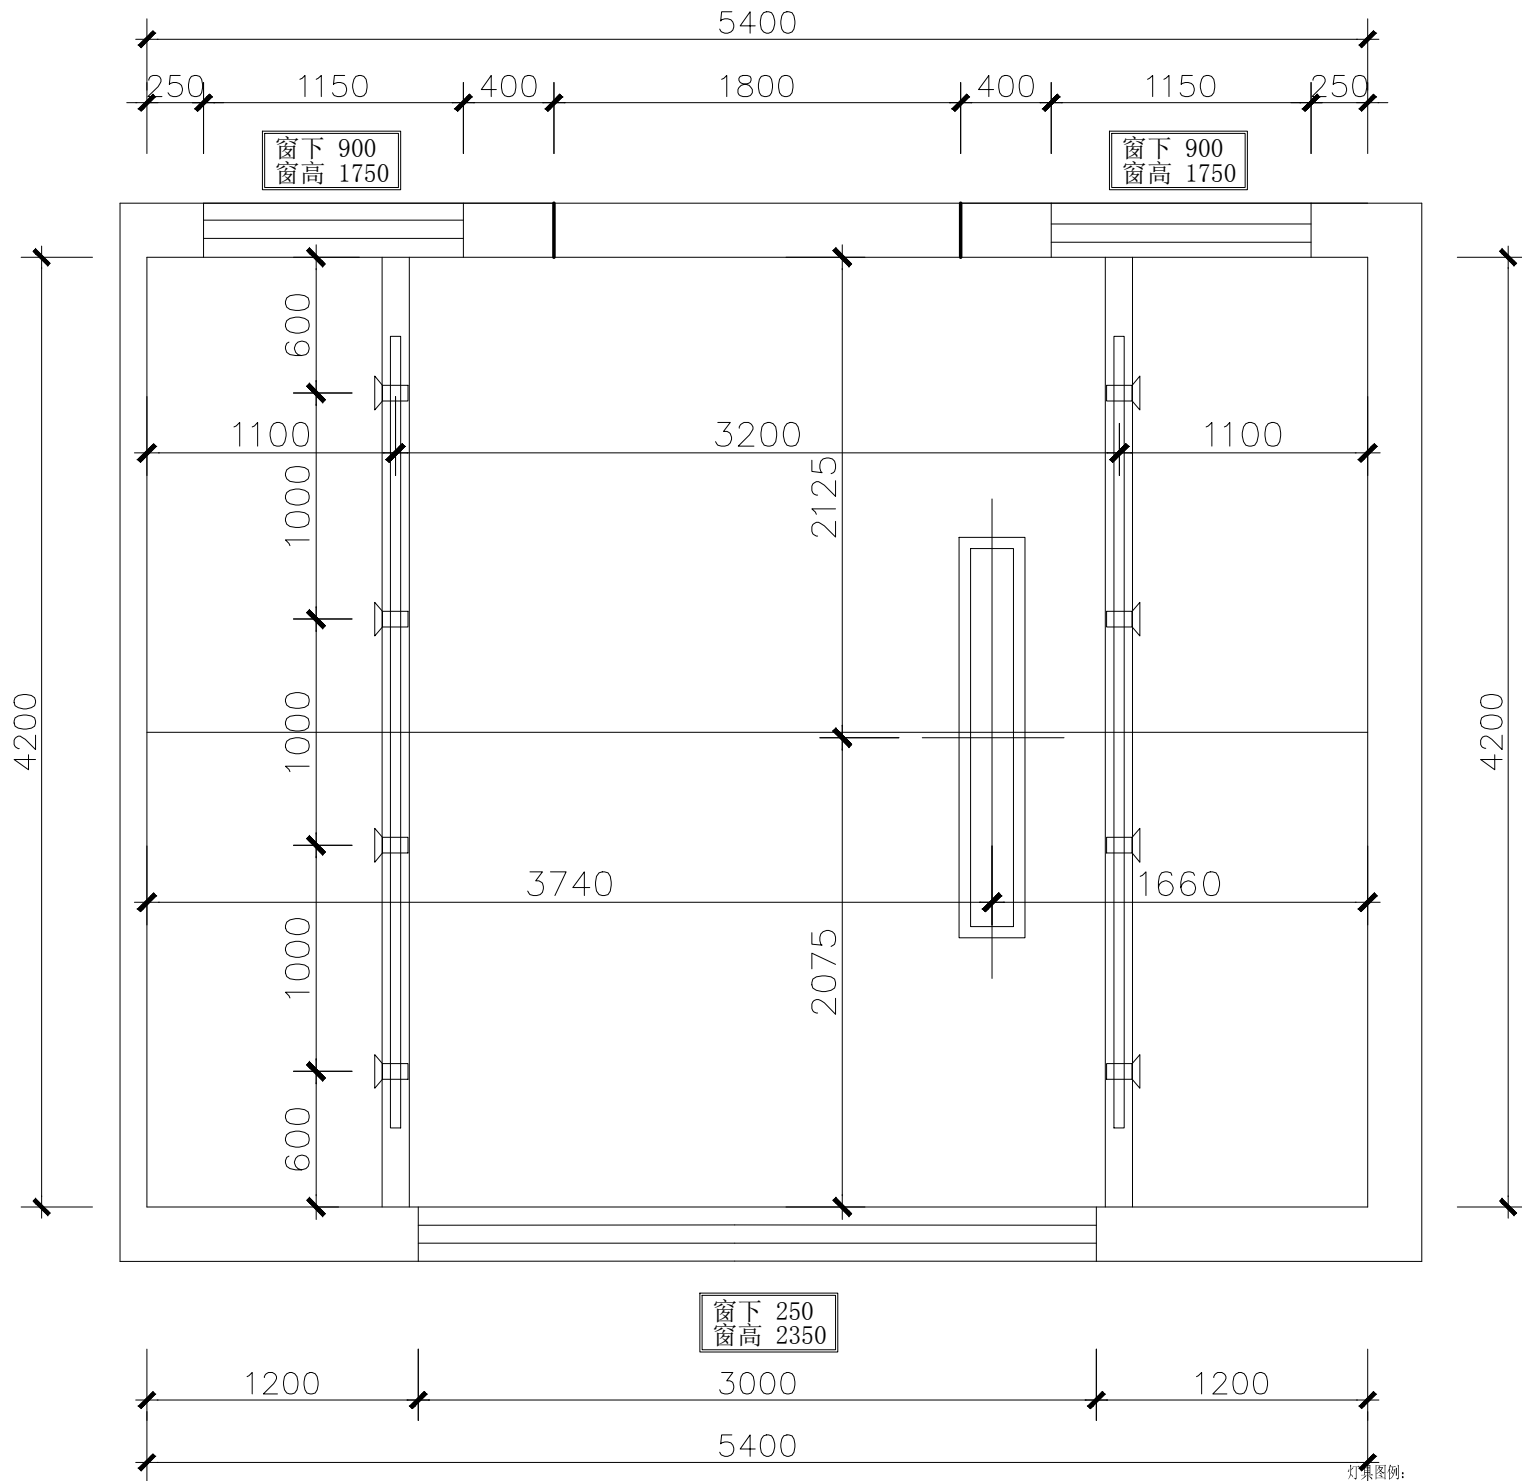

灯具图例:


符号图案	编号	灯具类型
---	T01	暗藏LED灯带
⊕	T02	固定式筒灯 LED 光源
⊕→	T03	嵌入式可调角射灯 LED
⊕	T04	单头格栅射灯
— — —	T05	轨道射灯
⊕	T06	浴霸灯
⊕	T07	艺术吊灯
⊕	T08	成品排风扇

开关图例:

图例	名称	高度为中线(MM)
↗↘	三联双控开关	1350 (床头背景为750)
↗↘	双联双控开关	1350 (床头背景为750)
↗	双控开关	1350 (床头背景为750)
↗	三极开关	1350 (床头背景为750)
↗	双极开关	1350 (床头背景为750)
↗	单极开关	1350 (床头背景为750)
↗	浴霸开关	1350 (床头背景为750)

书房灯具尺寸图 1:45

此图未经设计者书面批准, 不得复印

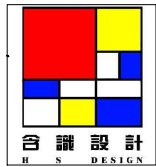

上海含识建筑景观设计
H & S | DESING

上海含识建筑景观设计有限公司

ShangHai Hanshi Design

HANSHI Design
NO. 1500(1-10).kongjiang Road,Shanghai
上海市控江路1500弄(1-10号)
联创设计谷, 含识设计
Tel: 13371937507
weixin: 13371937507
Mail: andy19192003@163.com

合作设计单位

项目名称
PROJECT

子项
SUB-PRO.

修订
REVISE

△

△

△

图名
DRAWING TITLE

书房顶面尺寸图

审定/审核人
APPROVAL/REVIEWER

设计总负责人
DESIGN HEAD

专业负责人
PROFESSIONAL DIRECTOR

校对人
DESIGNER

设计人
DESIGNER

绘图人
DRAWING

工程编号
JOB NO.

阶段
STATUS

专业
DISCIPLINE

比例
SCALE

1:45


图纸规格
DRAWING SIZE

日期
DATE

2020.8

图号
DRAWING NO.


ZS-51

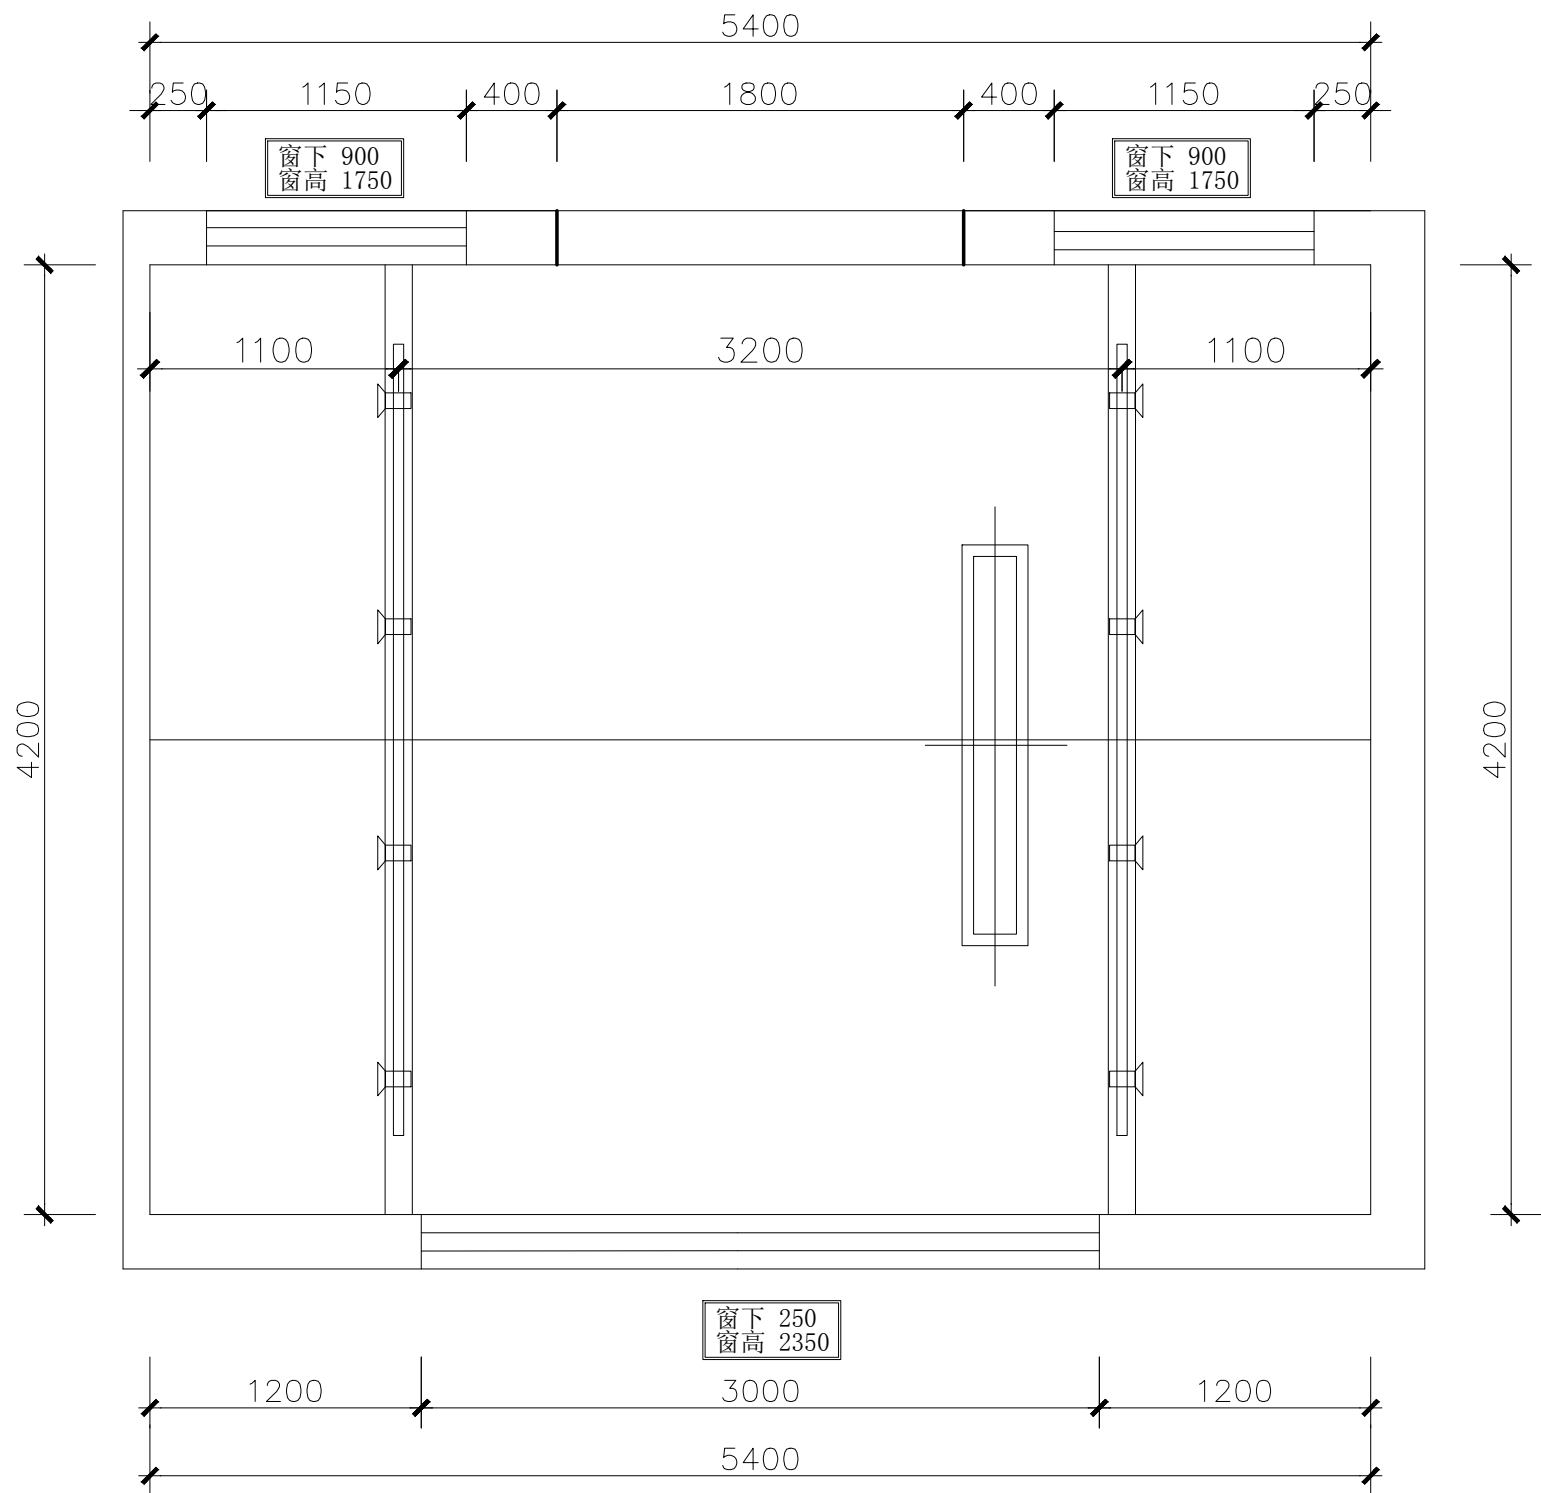

灯具图例:			开关图例:		
符号图案	编号	灯具类型	图例	名称	高度为中线(MM)
---	T01	暗藏LED灯带	↔	三联双控开关	1350 (床头背景为750)
⊕	T02	固定式筒灯 LED 光源	↔	双联双控开关	1350 (床头背景为750)
⊕→	T03	嵌入式可调角射灯 LED	↔	双控开关	1350 (床头背景为750)
⊕	T04	单头格栅射灯	↔	三极开关	1350 (床头背景为750)
— — —	T05	轨道射灯	↔	双极开关	1350 (床头背景为750)
⊕	T06	浴霸灯	↔	单极开关	1350 (床头背景为750)
⊕	T07	艺术吊灯	↔	浴霸开关	1350 (床头背景为750)
⊕	T08	成品排风扇			

书房顶面尺寸图 1:45

此图未经设计者书面批准, 不得复印

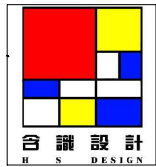

上海含识建筑景观设计
H & S | DESIGN

上海含识建筑景观设计有限公司
ShangHai Hanshi Design

HANSHI Design
NO. 1500(1-10), Kongjiang Road, Shanghai
上海市控江路1500弄(1-10号)
联创设计谷, 含识设计
Tel: 13371937507
Weixin: 13371937507
Mail: andy19192003@163.com

合作设计单位

项目名称
PROJECT

子项
SUB-PRO.

修订
REVISE

△

△

△

图名
DRAWING TITLE

书房开关控制图

审定/审核人
APPROVAL/REVIEWER

设计总负责人
DESIGN HEAD

专业负责人
PROFESSIONAL DIRECTOR

校对人
DESIGNER

设计人
DESIGNER

绘图人
DRAWING

工程编号
JOB NO.

阶段
STATUS

专业
DISCIPLINE

比例
SCALE

1:45


图纸规格
DRAWING SIZE

日期
DATE

2020.8

图号
DRAWING NO.


ZS-52

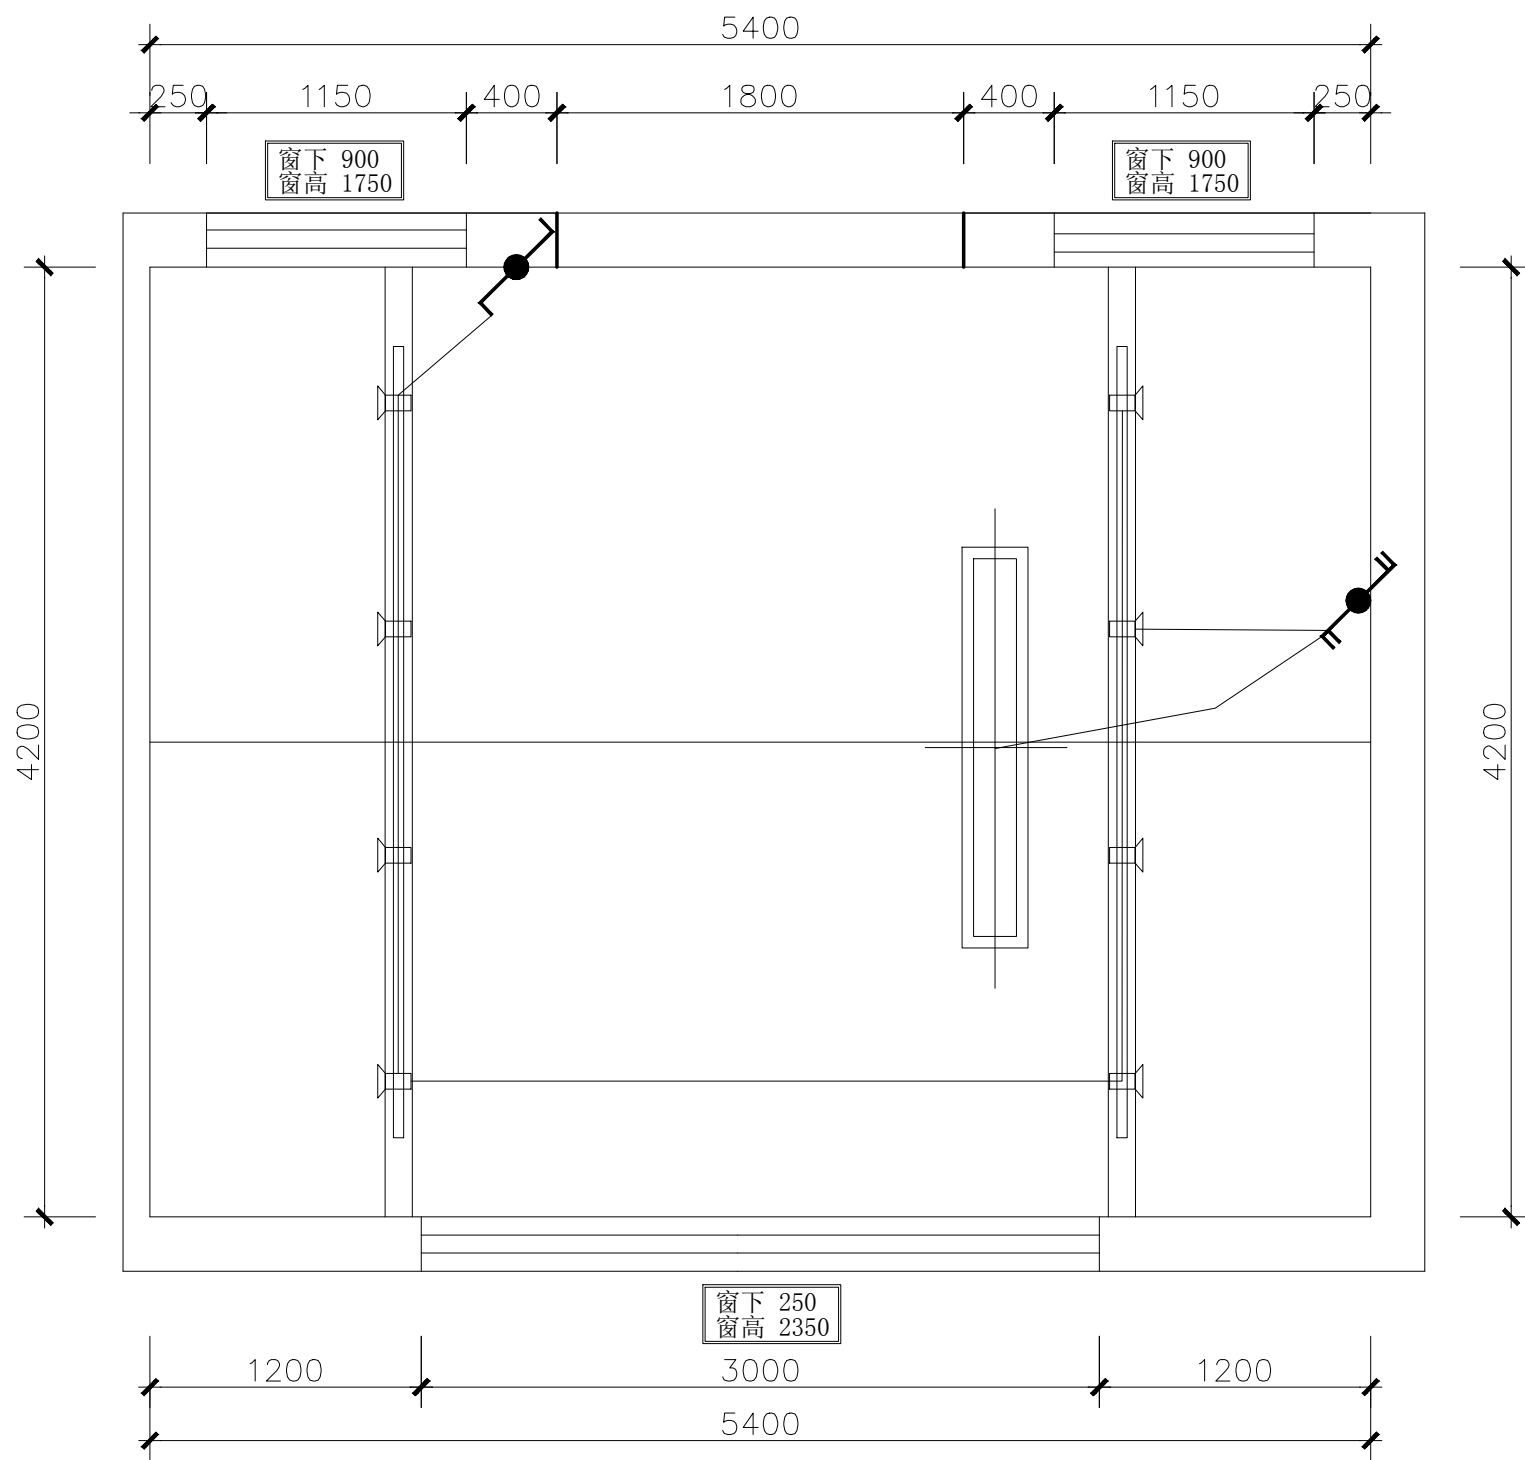

灯具图例:			开关图例:		
符号图案	编号	灯具类型	图例	名称	高度为中线(MM)
---	T01	暗藏LED灯带	↔	三联双控开关	1350 (床头背景为750)
⊕	T02	固定式筒灯 LED 光源	↔	双联双控开关	1350 (床头背景为750)
⊕→	T03	嵌入式可调角射灯 LED	↔	双控开关	1350 (床头背景为750)
⊕	T04	单头格栅射灯	↔	三极开关	1350 (床头背景为750)
— — —	T05	轨道射灯	↔	双极开关	1350 (床头背景为750)
⊕	T06	浴霸灯	↔	单极开关	1350 (床头背景为750)
⊕	T07	艺术吊灯	↔	浴霸开关	1350 (床头背景为750)
⊕	T08	成品排风扇			

书房开关控制图 1:45

此图未经设计者书面批准, 不得复印

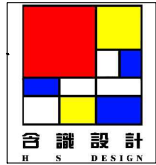

上海含识建筑景观设计
H & S | DESIGN

上海含识建筑景观设计有限公司
ShangHai Hanshi Design

HANSHI Design
NO.1500(1-10),Kongjiang Road,Shanghai
上海市控江路1500弄(1-10号)
联创设计谷, 含识设计
Tel: 13371937507
weixin: 13371937507
Mail: andy19192003@163.com

合作设计单位

项目名称
PROJECT

子项
SUB-PRO.

修 订
REVISE

△

△

△

图 名
DRAWING TITLE

书房插座点位图

审定/审核人
APPROVAL/REVIEWER

设计总负责人
DESIGN HEAD

专业负责人
PROFESSIONAL DIRECTOR

校对人
DESIGNER

设计人
DESIGNER

绘图人
DRAWING

工程编号
JOB NO.

阶 段
STATUS

专 业
DISCIPLINE

比 例
SCALE

1:45


图纸规格
DRAWING SIZE

日 期
DATE

2020.8

图 号
DRAWING NO.

ZS-53

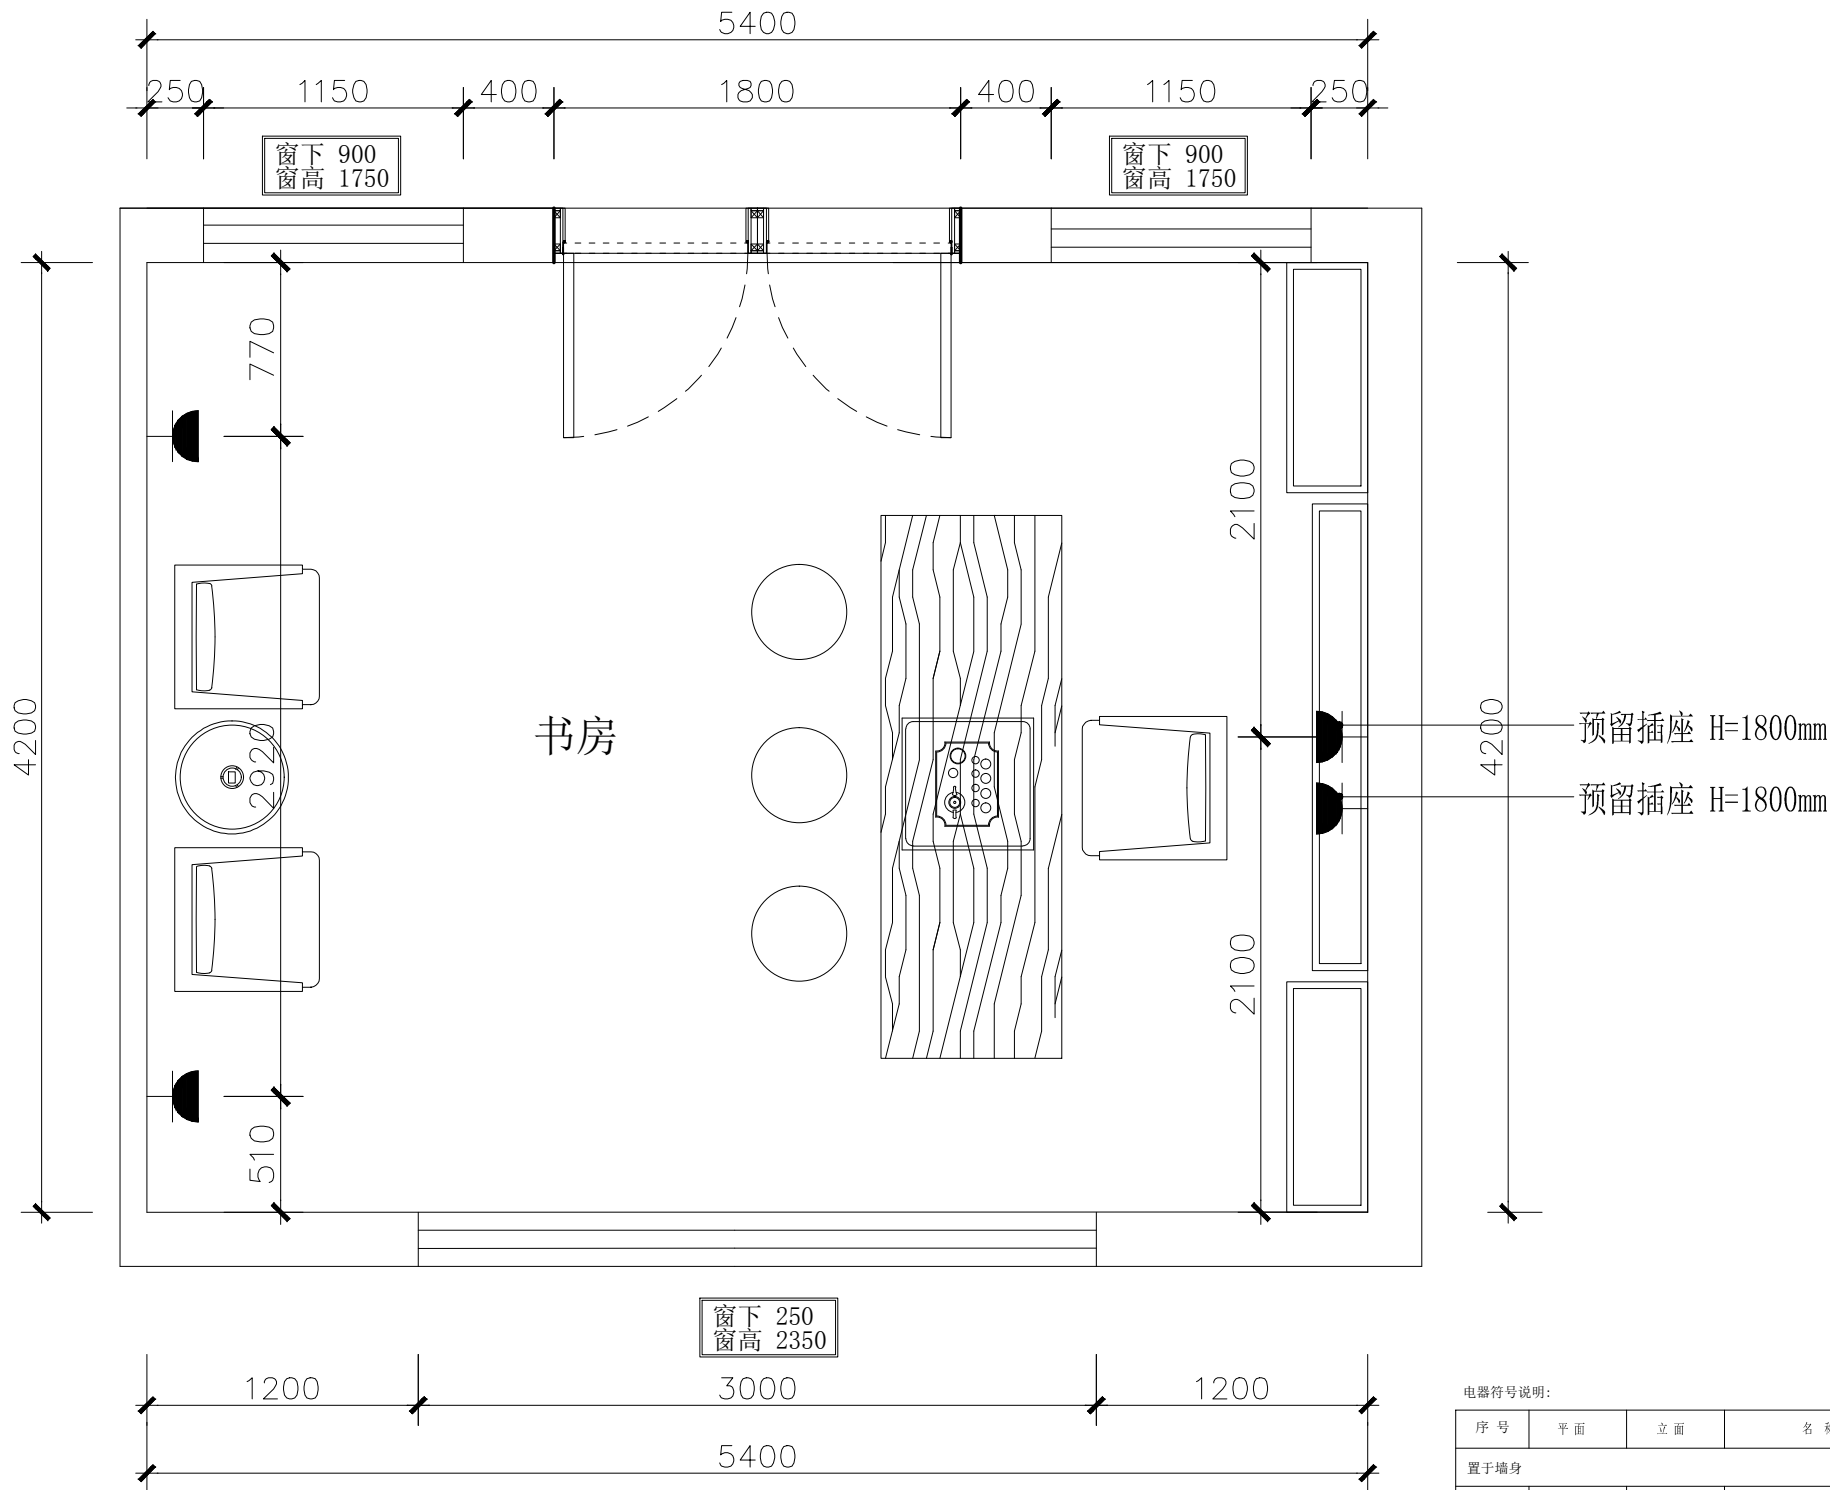


电器符号说明:


序号	平面	立面	名称及应用
置于墙身			
01			单个插座 SINGLE OUTLET
02			双个插座 DUPLEX CONVENIENCE OUTLET
03			多个插座 OUTLET (QUADRUPL)
04			防水插座 WATERPROOF OUTLET
05			柜台面插座(高出台面100mm) OUTLET (@COUNTERTOP)
06			剃须刀插座 SHAVER OUTLET
07			电脑网络插座 COMPUTER INTERNET OUTLET
08			电视天线插座 TELEVISION CABLE OUTLET

书房插座点位图 1:45

此图未经设计者书面批准, 不得复印

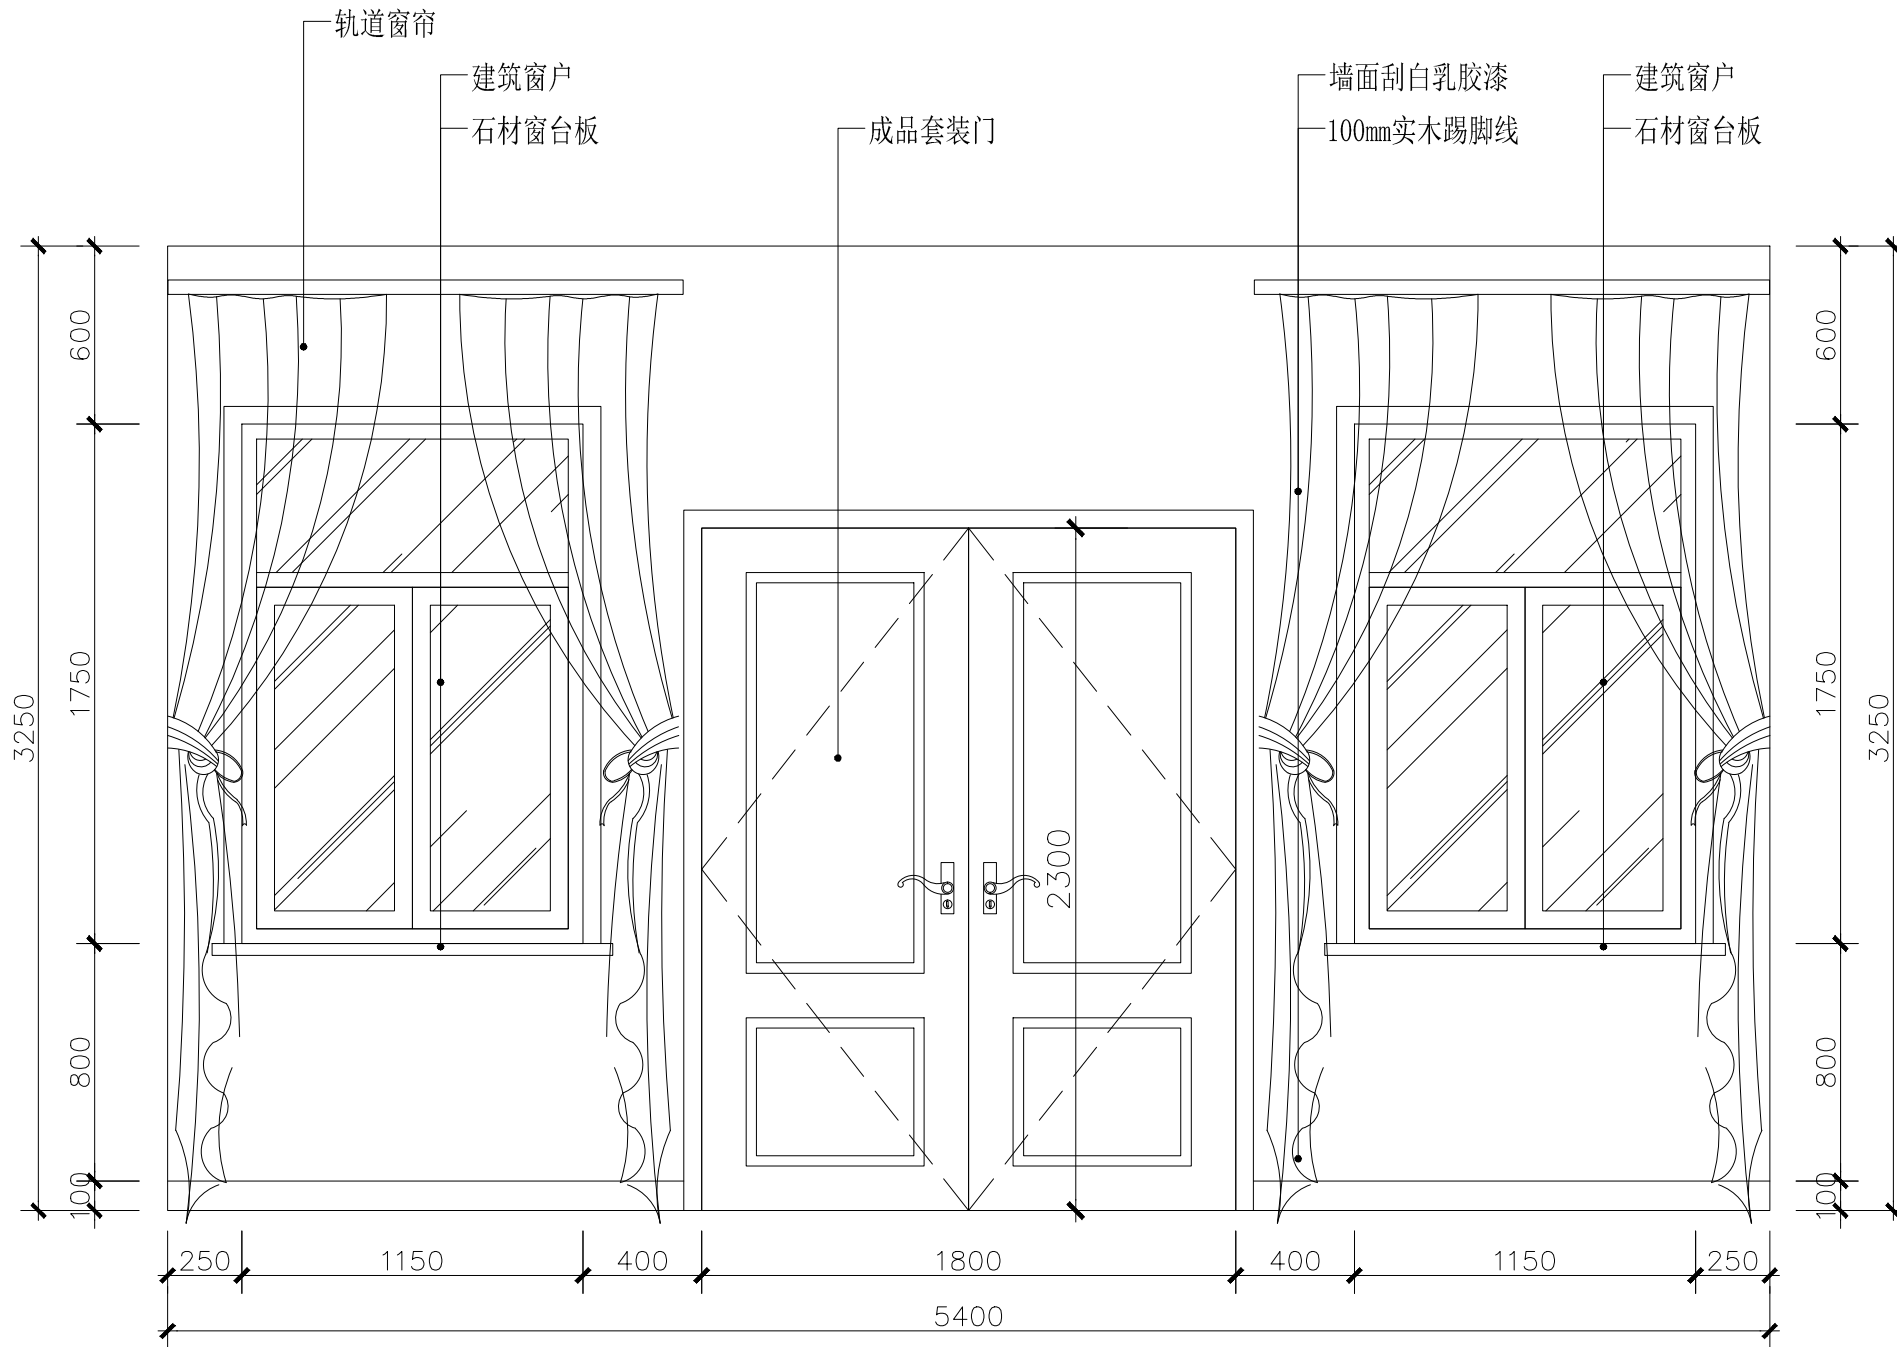

书房 A 立面图 1:30

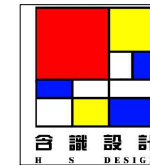

上海含识建筑景观设计
H & S | DESING

上海含识建筑景观设计有限公司
ShangHai Hanshi Design

HANSHI Design
NO.1500(1-10),Kongjiang Road,Shanghai
上海市控江路1500弄(1-10号)
联创设计谷, 含识设计
Tel: 13371937507
weixin: 13371937507
Mail: andy19192003@163.com

合作设计单位

项目名称
PROJECT

子项
SUB-PRO.

修订
REVISE

△

△

△

图名
DRAWING TITLE

书房 A 立面图

审定/审核人
APPROVAL/REVIEWER

设计总负责人
DESIGN HEAD

专业负责人
PROFESSIONAL DIRECTOR

校对人
DESIGNER

设计人
DESIGNER

绘图人
DRAWING

工程编号
JOB NO.

阶段
STATUS

专业
DISCIPLINE

比例
SCALE

1:30

图纸规格
DRAWING SIZE

日期
DATE

2020.8



图号
DRAWING NO.

ZS-54

此图未经设计者书面批准, 不得复印

DRAWINGS WITHOUT WRITTEN APPROVAL OF THE DESIGNER SHALL NOT COPY

书房 B 立面图 1:30

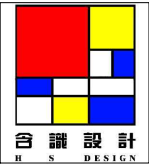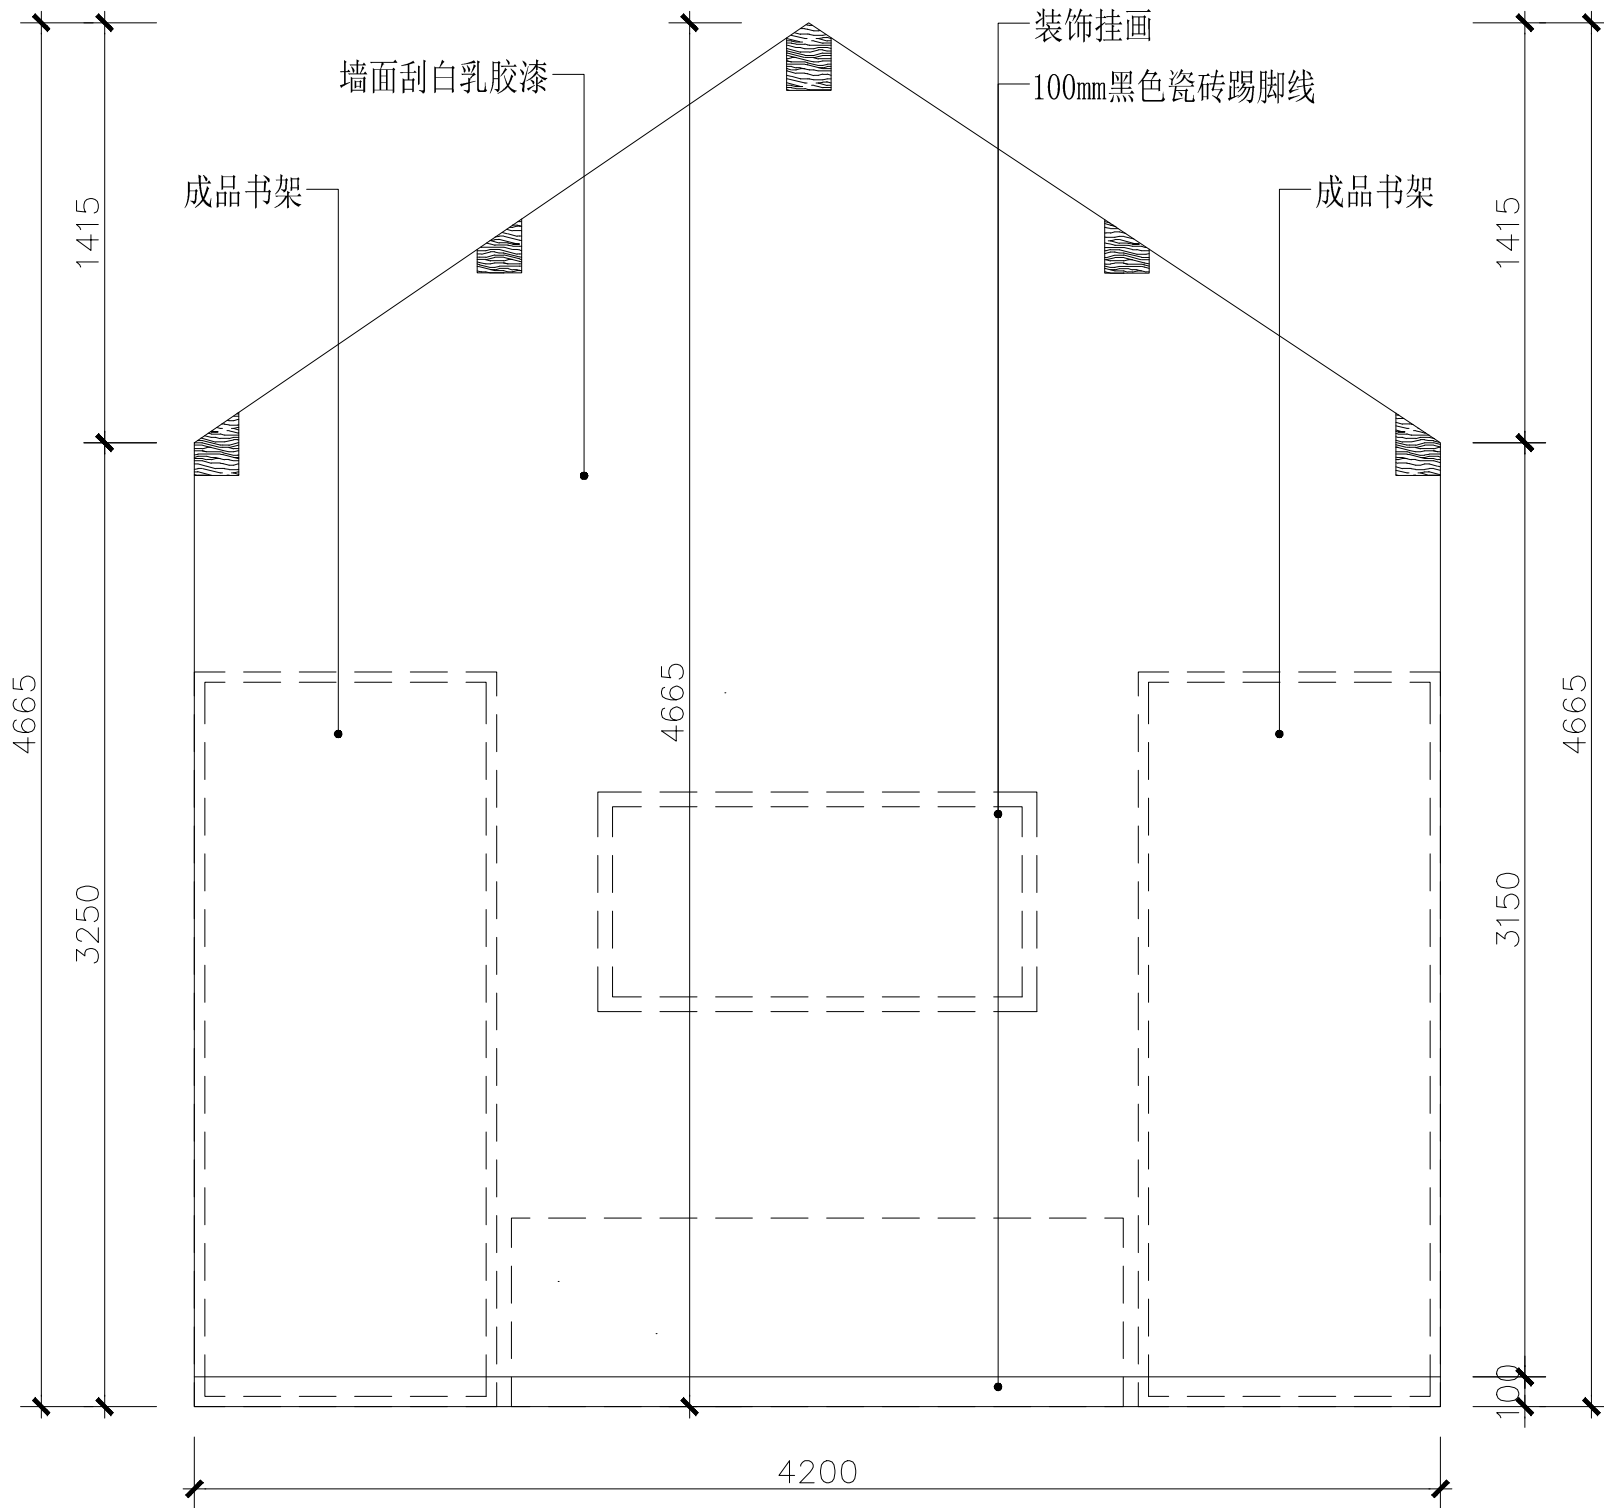

上海含识建筑景观设计
H & S | DESIGN

上海含识建筑景观设计有限公司
ShangHai Hanshi Design

HANSHI Design
NO.1500(1-10),kongjiang Road,Shanghai
上海市控江路1500弄(1-10号)
联创设计谷, 含识设计
Tel: 13371937507
weixin: 13371937507
Mail: andy19192003@163.com

合作设计单位

项目名称
PROJECT

子项
SUB-PRO.

修订
REVISE

△

△

△

图名
DRAWING TITLE

书房 B 立面图

审定/审核人
APPROVAL/REVIEWER

设计总负责人
DESIGN HEAD

专业负责人
PROFESSIONAL DIRECTOR

校对人
DESIGNER

设计人
DESIGNER

绘图人
DRAWING

工程编号
JOB NO.

阶段
STATUS

专业
DISCIPLINE

比例
SCALE

1:30

图纸规格
DRAWING SIZE


日期
DATE

2020.8


图号
DRAWING NO.

ZS-55

此图未经设计者书面批准, 不得复印

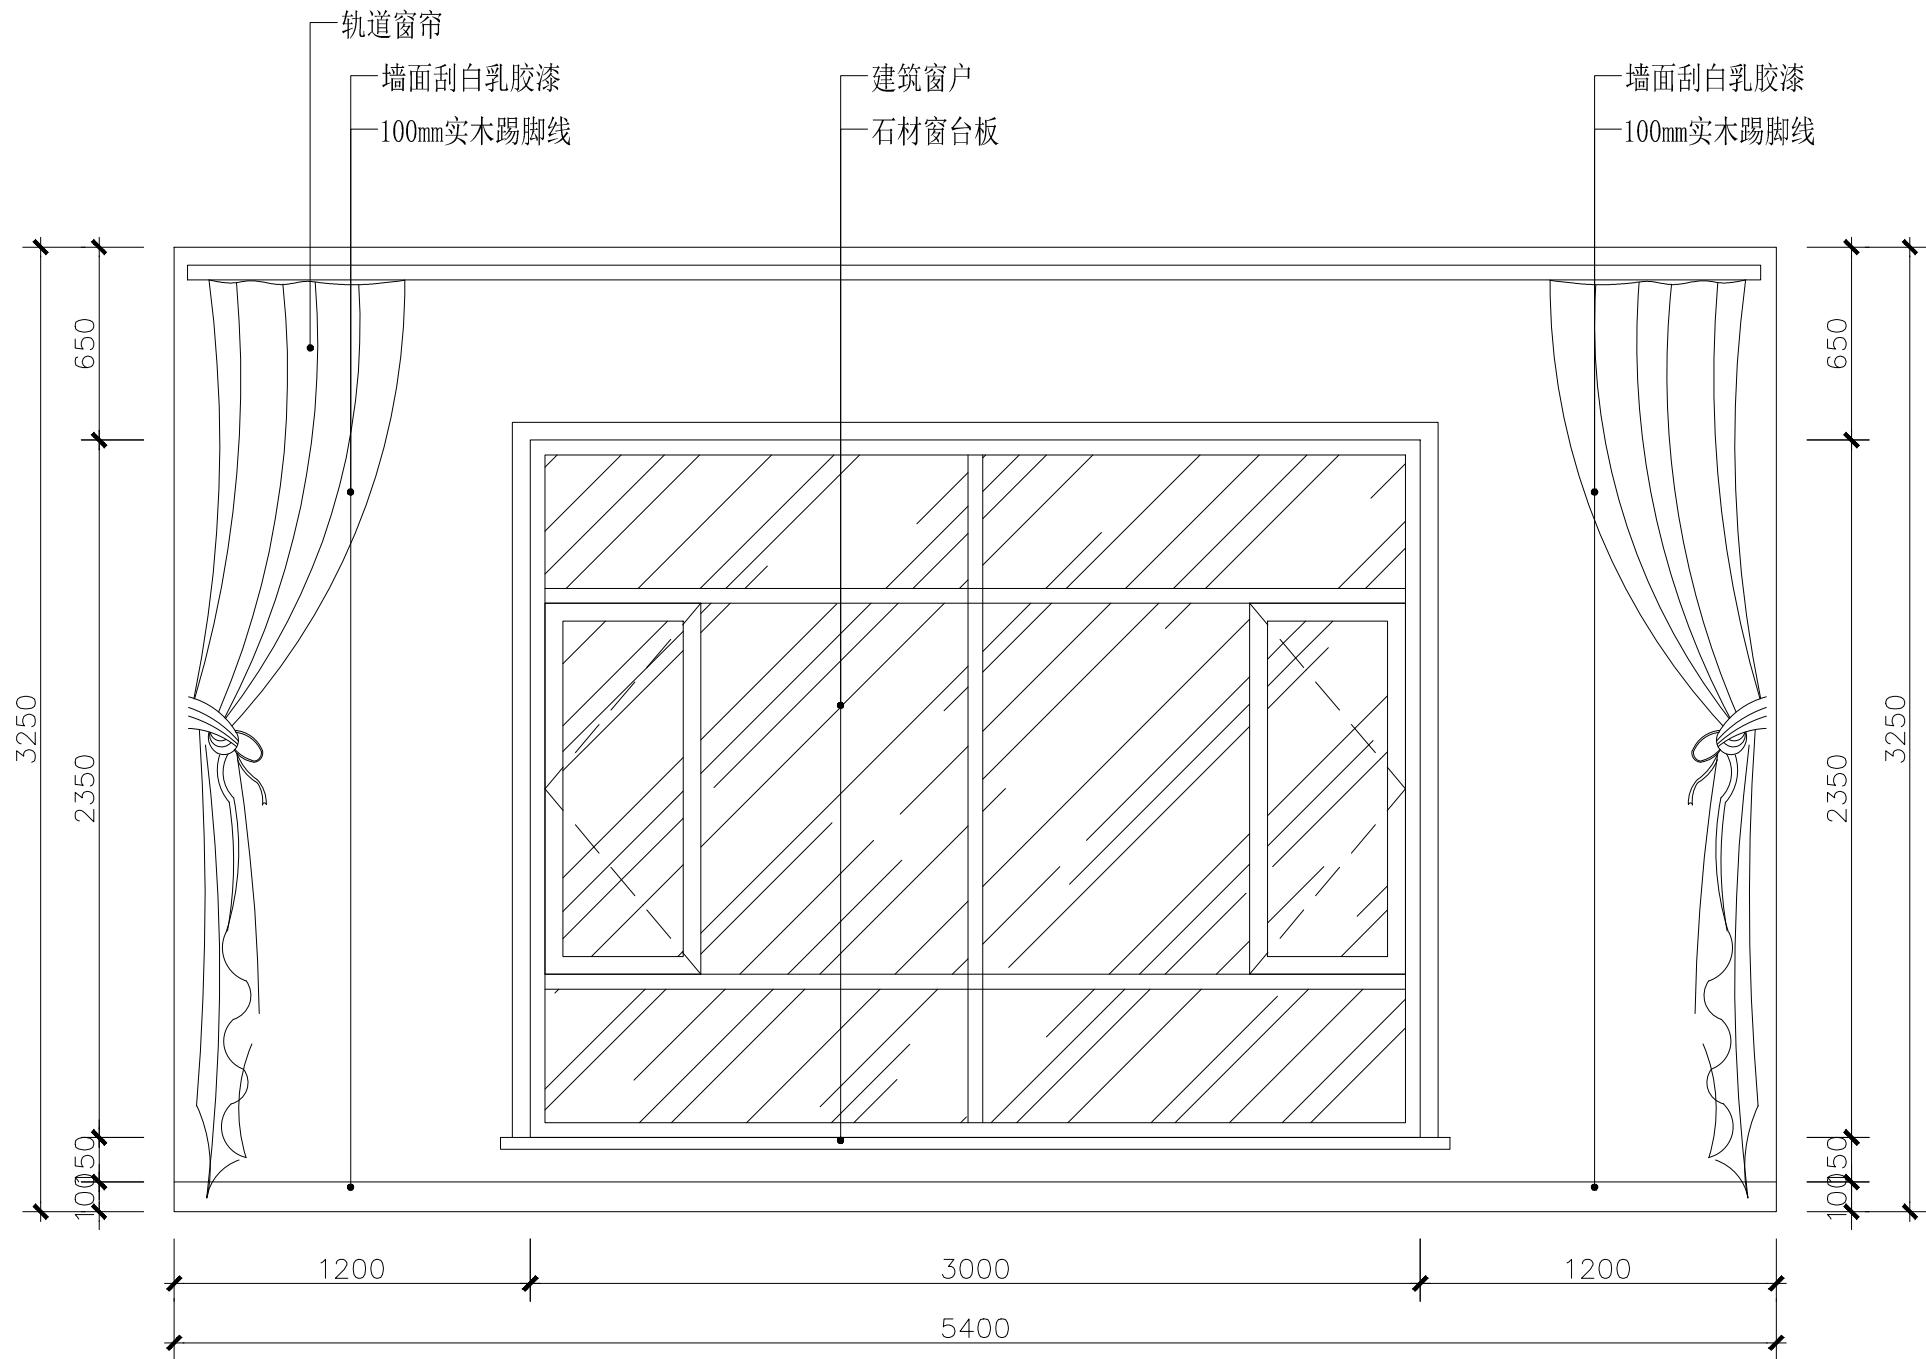

书房 C 立面图 1:30

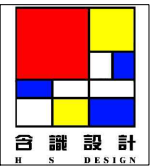

上海含识建筑景观设计
H & S | DESING

上海含识建筑景观设计有限公司
ShangHai Hanshi Design

HANSHI Design
NO. 1500(1-10), Kongjiang Road, Shanghai
上海市控江路1500弄(1-10号)
联创设计谷, 含识设计
Tel: 13371937507
weixin: 13371937507
Mail: andy19192003@163.com

合作设计单位

项目名称
PROJECT

子项
SUB-PRO.

修订
REVISE

△

△

△

图名
DRAWING TITLE

书房 C 立面图

审定/审核人
APPROVAL/REVIEWER

设计总负责人
DESIGN HEAD

专业负责人
PROFESSIONAL DIRECTOR

校对人
DESIGNER

设计人
DESIGNER

绘图人
DRAWING

工程编号
JOB NO.

阶段
STATUS

专业
DISCIPLINE

比例
SCALE

1:30

图纸规格
DRAWING SIZE

日期
DATE



2020.8

图号
DRAWING NO.

ZS-56

此图未经设计者书面批准, 不得复印
DRAWINGS WITHOUT WRITTEN APPROVAL OF THE DESIGNER SHALL NOT COPY

书房 D 立面图 1:30

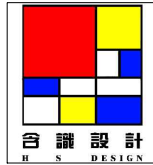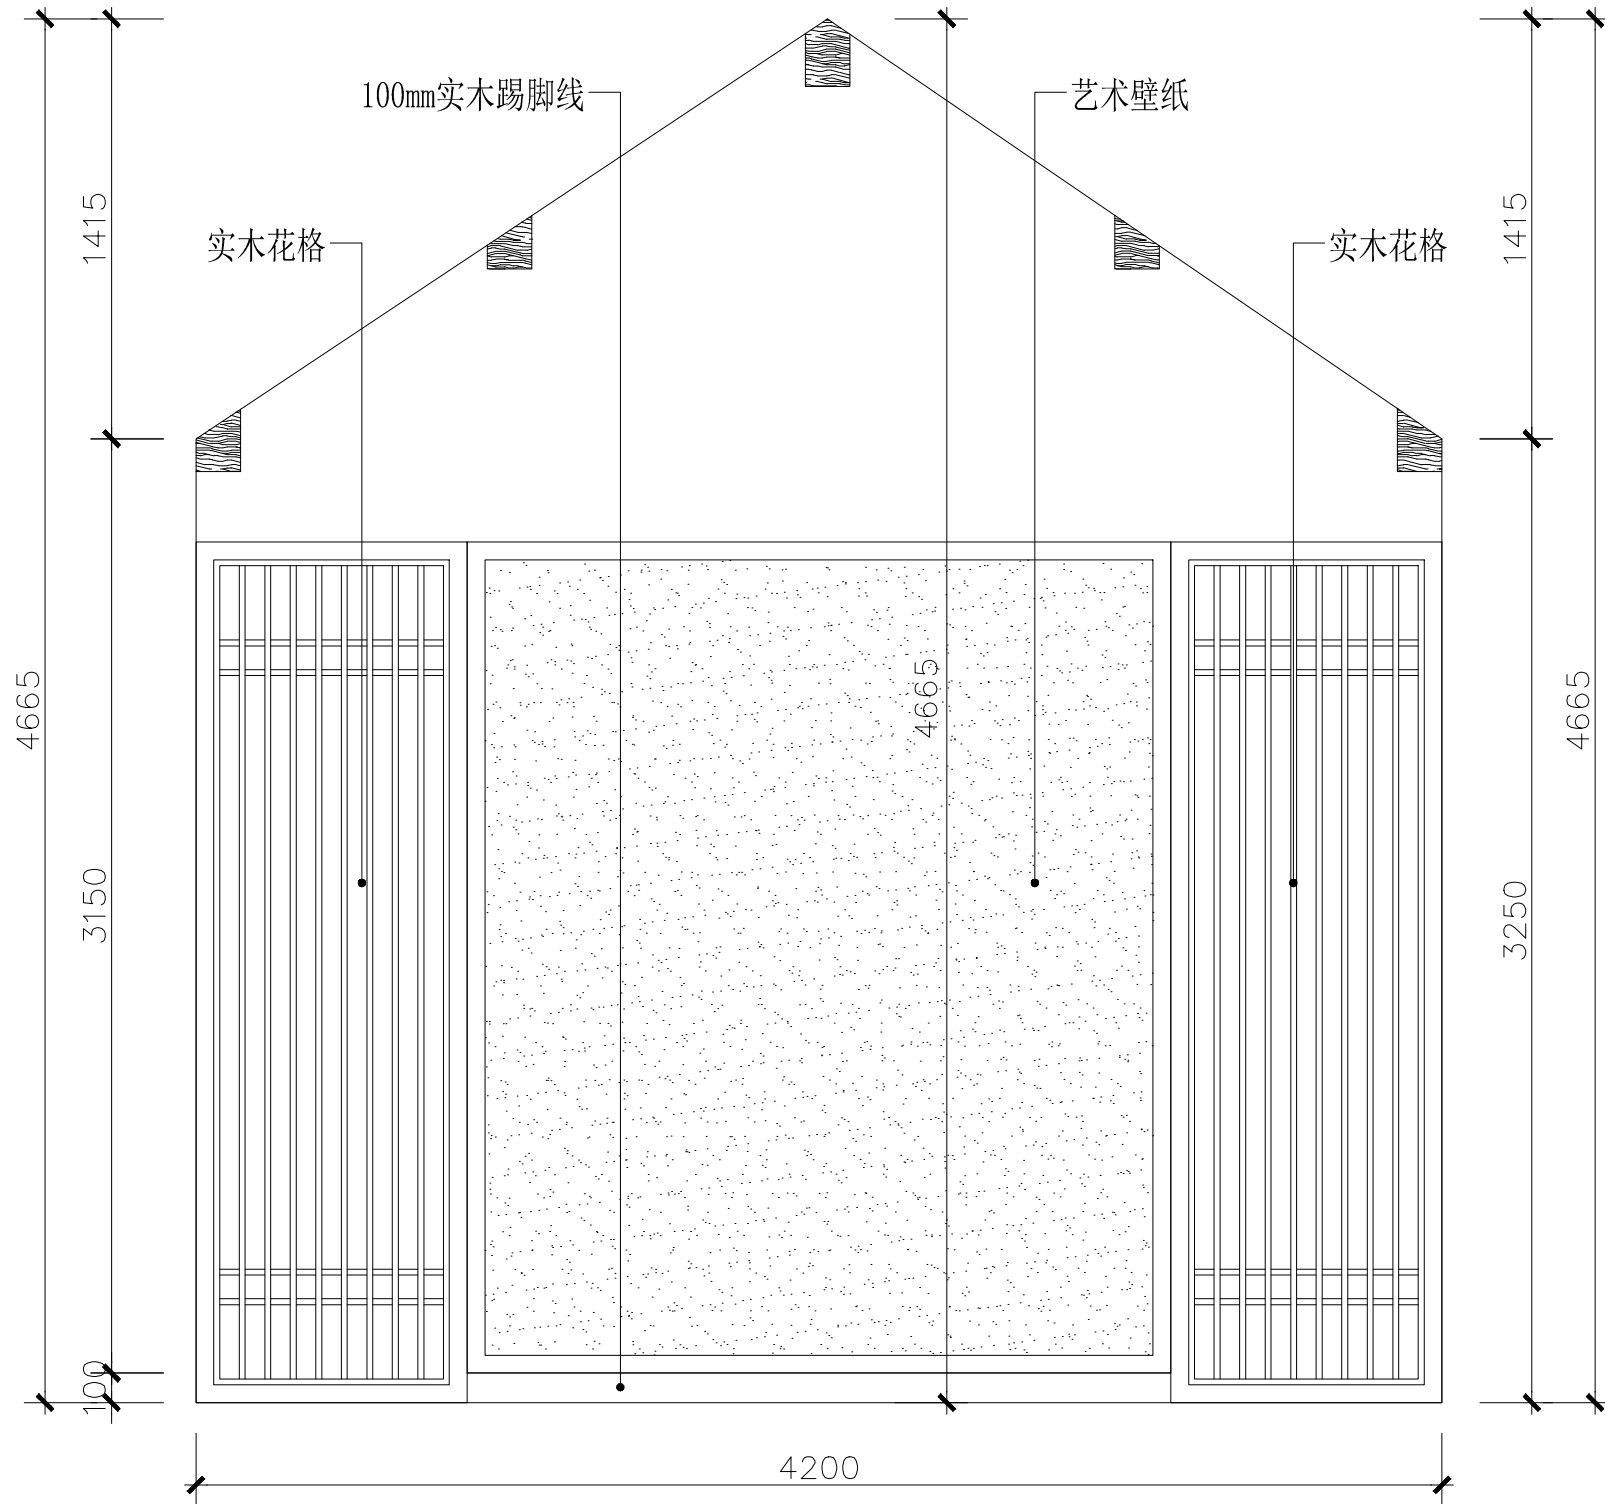

上海含识建筑景观设计
H & S | DESIGN

上海含识建筑景观设计公司
ShangHai Hanshi Design

HANSHI Design
NO. 1500(1-10), Kongjiang Road, Shanghai
上海市控江路1500弄(1-10号)
联创设计谷, 含识设计
Tel: 13371937507
weixin: 13371937507
Mail: andy19192003@163.com

合作设计单位

项目名称
PROJECT

子项
SUB-PRO.

修订
REVISE

△

△

△

图名
DRAWING TITLE

书房 D 立面图

审定/审核人
APPROVAL/REVIEWER

设计总负责人
DESIGN HEAD

专业负责人
PROFESSIONAL DIRECTOR

校对人
DESIGNER

设计人
DESIGNER

绘图人
DRAWING

工程编号
JOB NO.

阶段
STATUS

专业
DISCIPLINE

比例
SCALE

1:30

图纸规格
DRAWING SIZE

日期
DATE



2020.8

图号
DRAWING NO.

ZS-57

此图未经设计者书面批准, 不得复印
DRAWINGS WITHOUT WRITTEN APPROVAL OF THE DESIGNER SHALL NOT COPY

公卫平面布置图 1:45

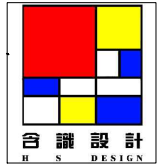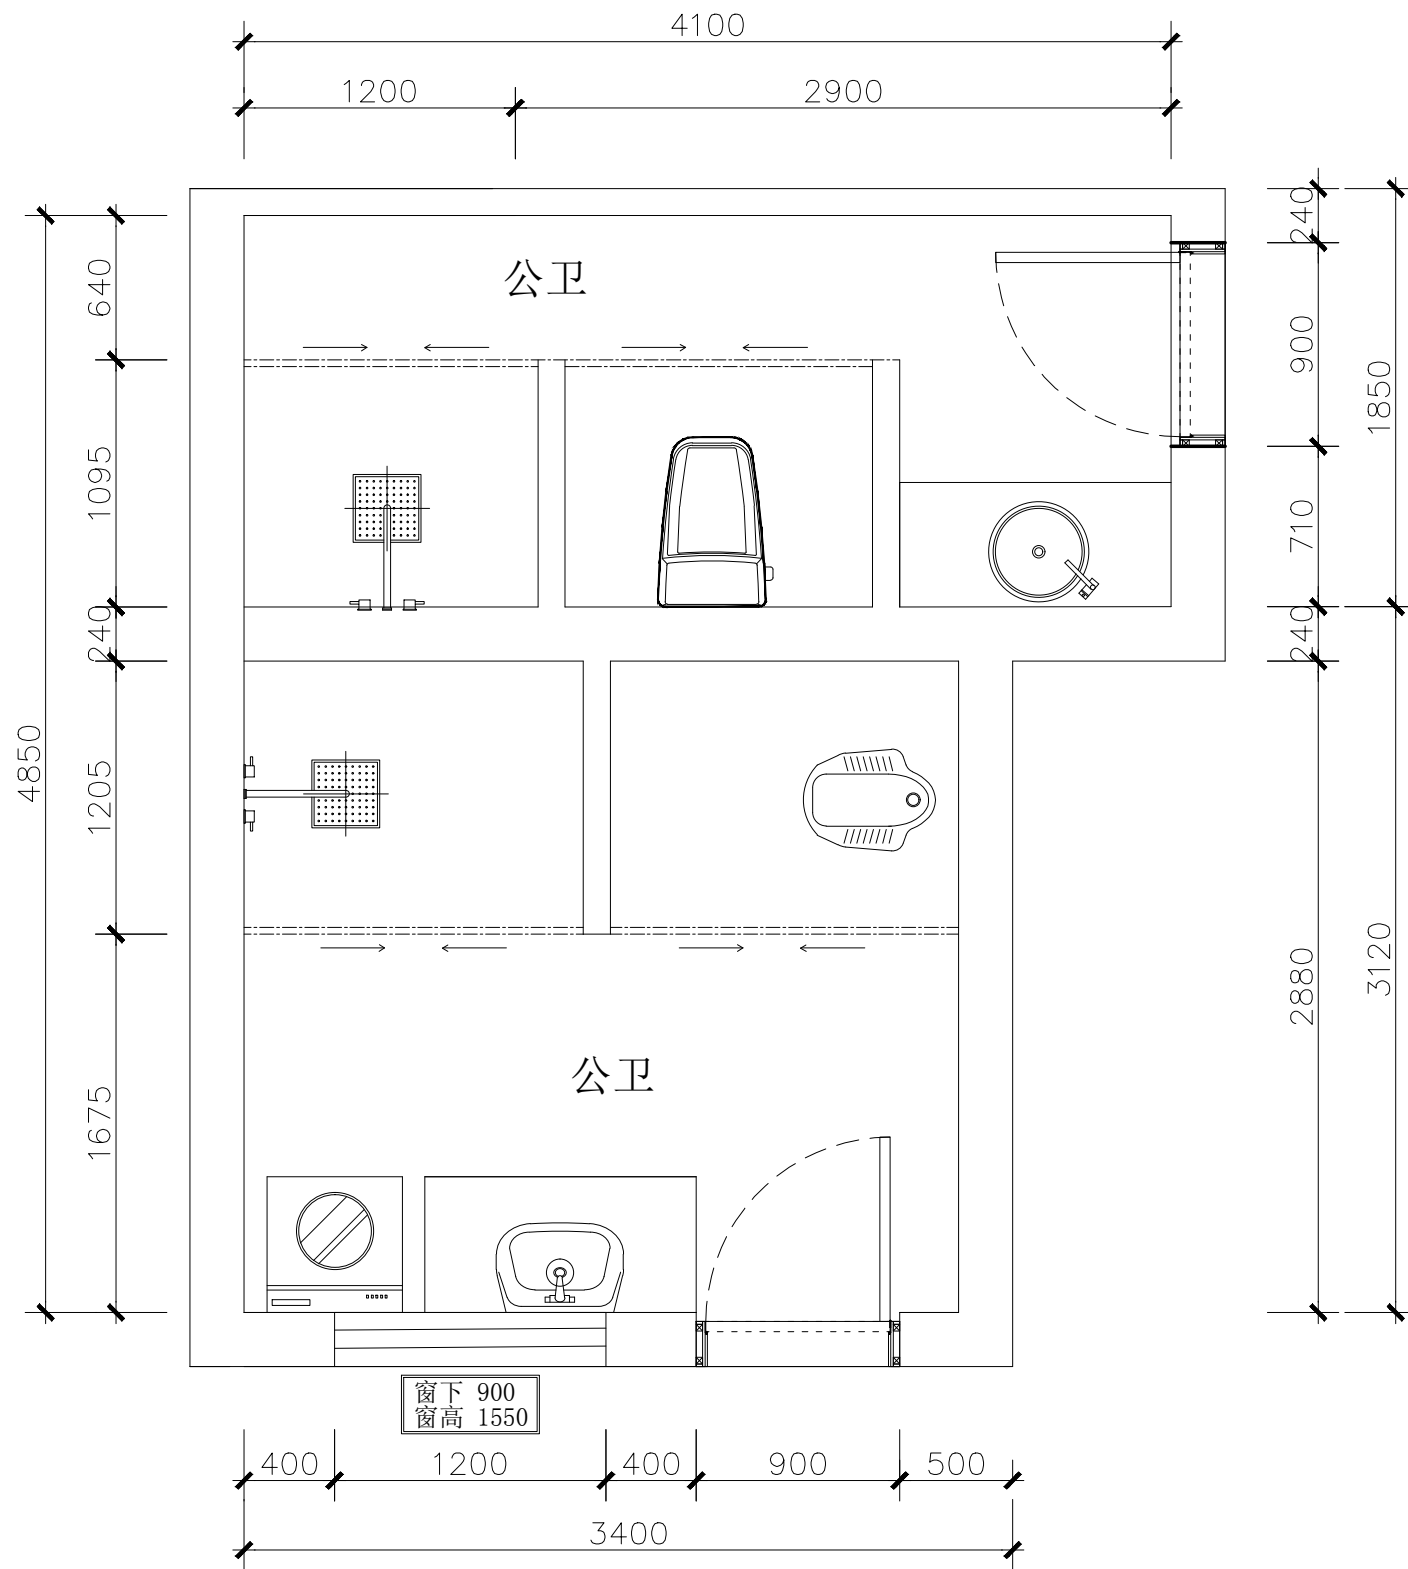

上海含识建筑景观设计
H & S | DESING

上海含识建筑景观设计有限公司
ShangHai Hanshi Design

HANSHI Design
NO. 1500(1-10), Kongjiang Road, Shanghai
上海市控江路1500弄(1-10号)
联创设计谷, 含识设计
Tel: 13371937507
Weixin: 13371937507
Mail: andy19192003@163.com

合作设计单位

项目名称
PROJECT

子项
SUB-PRO.

修订
REVISE
△

△

△

图名
DRAWING TITLE

公卫平面布置图

审定/审核人
APPROVAL/REVIEWER

设计总负责人
DESIGN HEAD

专业负责人
PROFESSIONAL DIRECTOR

校对人
DESIGNER

设计人
DESIGNER

绘图人
DRAWING

工程编号
JOB NO.

阶段
STATUS

专业
DISCIPLINE

比例
SCALE

1:45

图纸规格
DRAWING SIZE

日期
DATE



2020.8

图号
DRAWING NO.

ZS-58

此图未经设计者书面批准, 不得复印
DRAWINGS WITHOUT WRITTEN APPROVAL OF THE DESIGNER SHALL NOT COPY

公卫地面铺装图 1:45

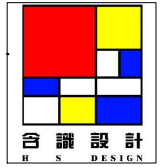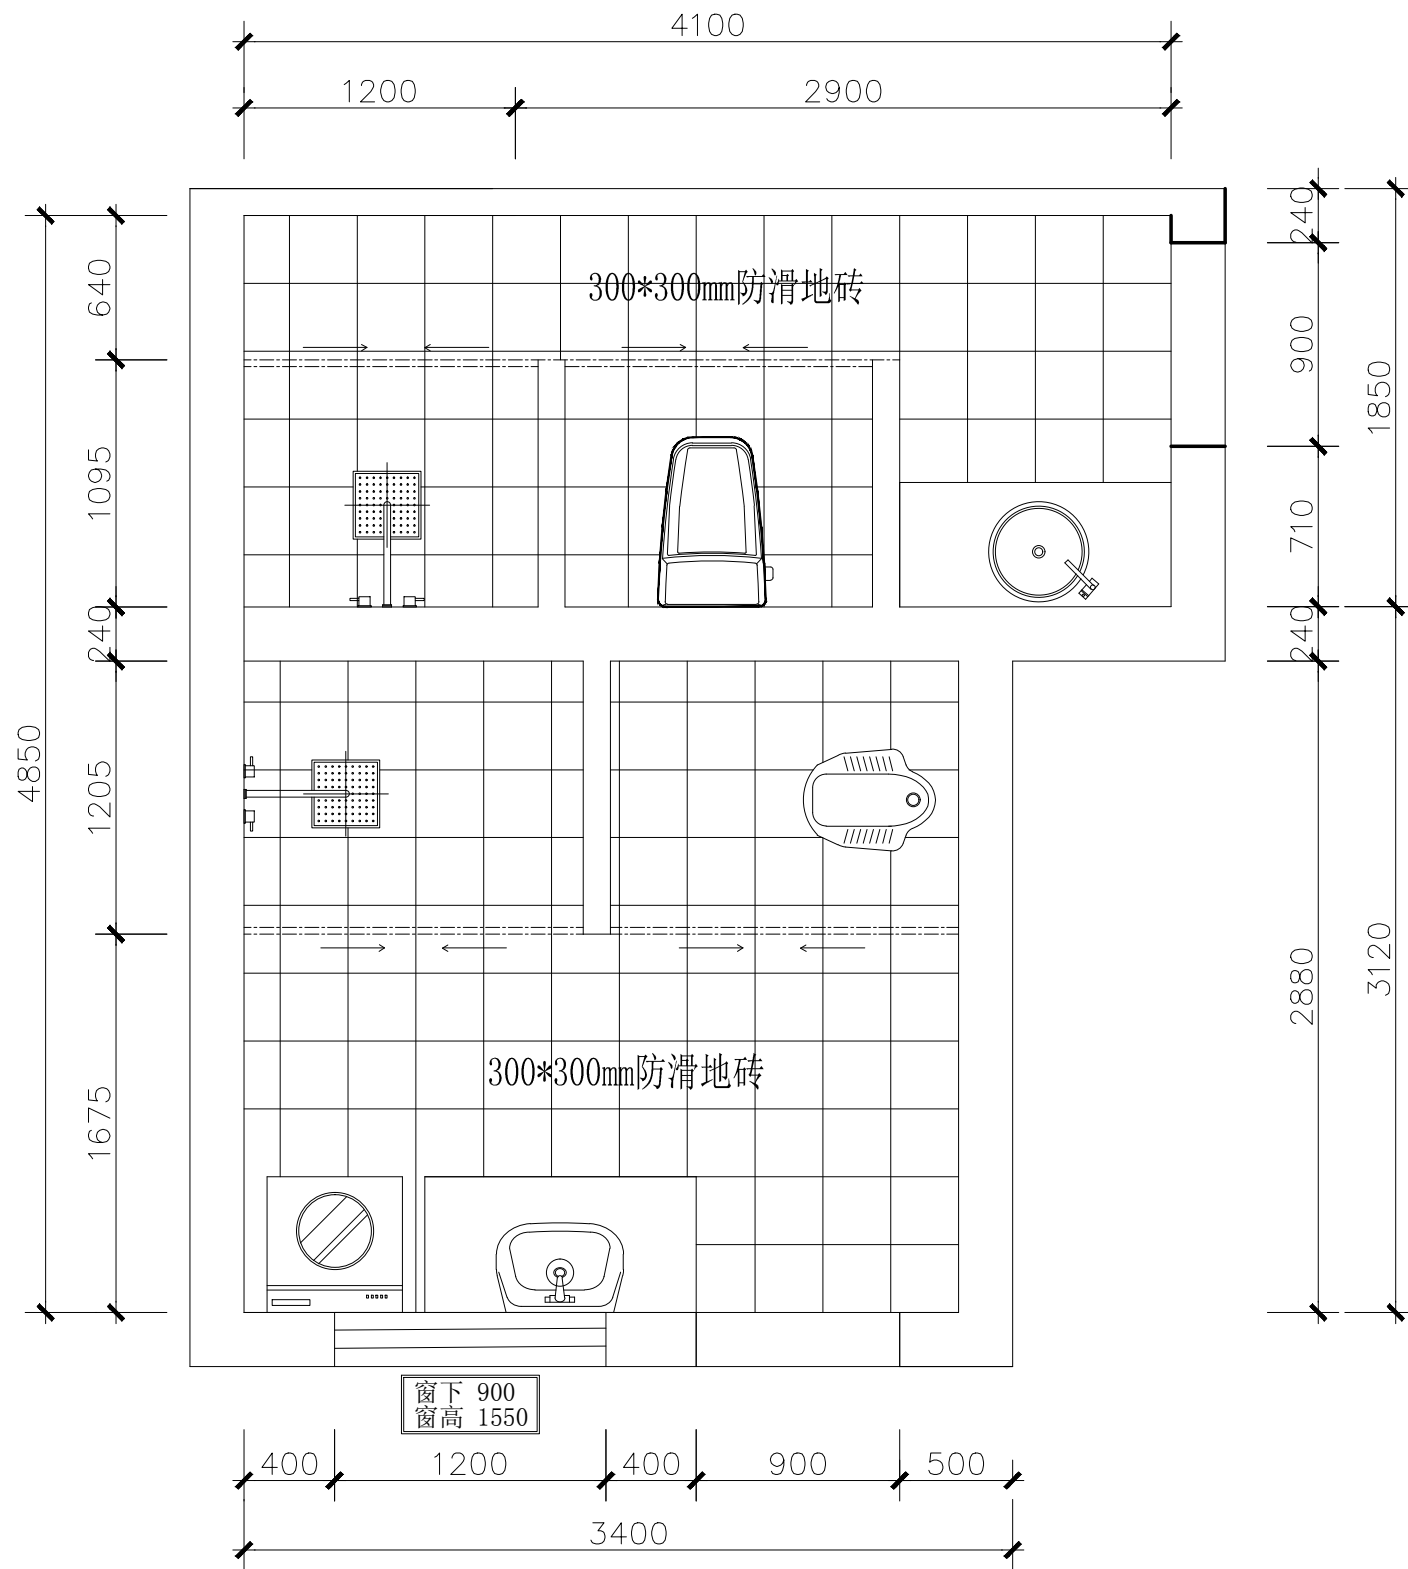

上海含识建筑景观设计
H & S | DESIGN

上海含识建筑景观设计有限公司
ShangHai Hanshi Design

HANSHI Design
NO.1500(1-10),kongjiang Road,Shanghai
上海市控江路1500弄(1-10号)
联创设计谷, 含识设计
Tel: 13371937507
weixin: 13371937507
Mail: andy19192003@163.com

合作设计单位

项目名称
PROJECT

子项
SUB-PRO.

修订
REVISE

△

△

△

图名
DRAWING TITLE

公卫地面铺装图

审定/审核人
APPROVAL/REVIEWER

设计总负责人
DESIGN HEAD

专业负责人
PROFESSIONAL DIRECTOR

校对人
DESIGNER

设计人
DESIGNER

绘图人
DRAWING

工程编号
JOB NO.

阶段
STATUS

专业
DISCIPLINE

比例
SCALE

1:45

图纸规格
DRAWING SIZE


日期
DATE


2020.8

图号
DRAWING NO.

ZS-59

此图未经设计者书面批准, 不得复印
DRAWINGS WITHOUT WRITTEN APPROVAL OF THE DESIGNER SHALL NOT COPY

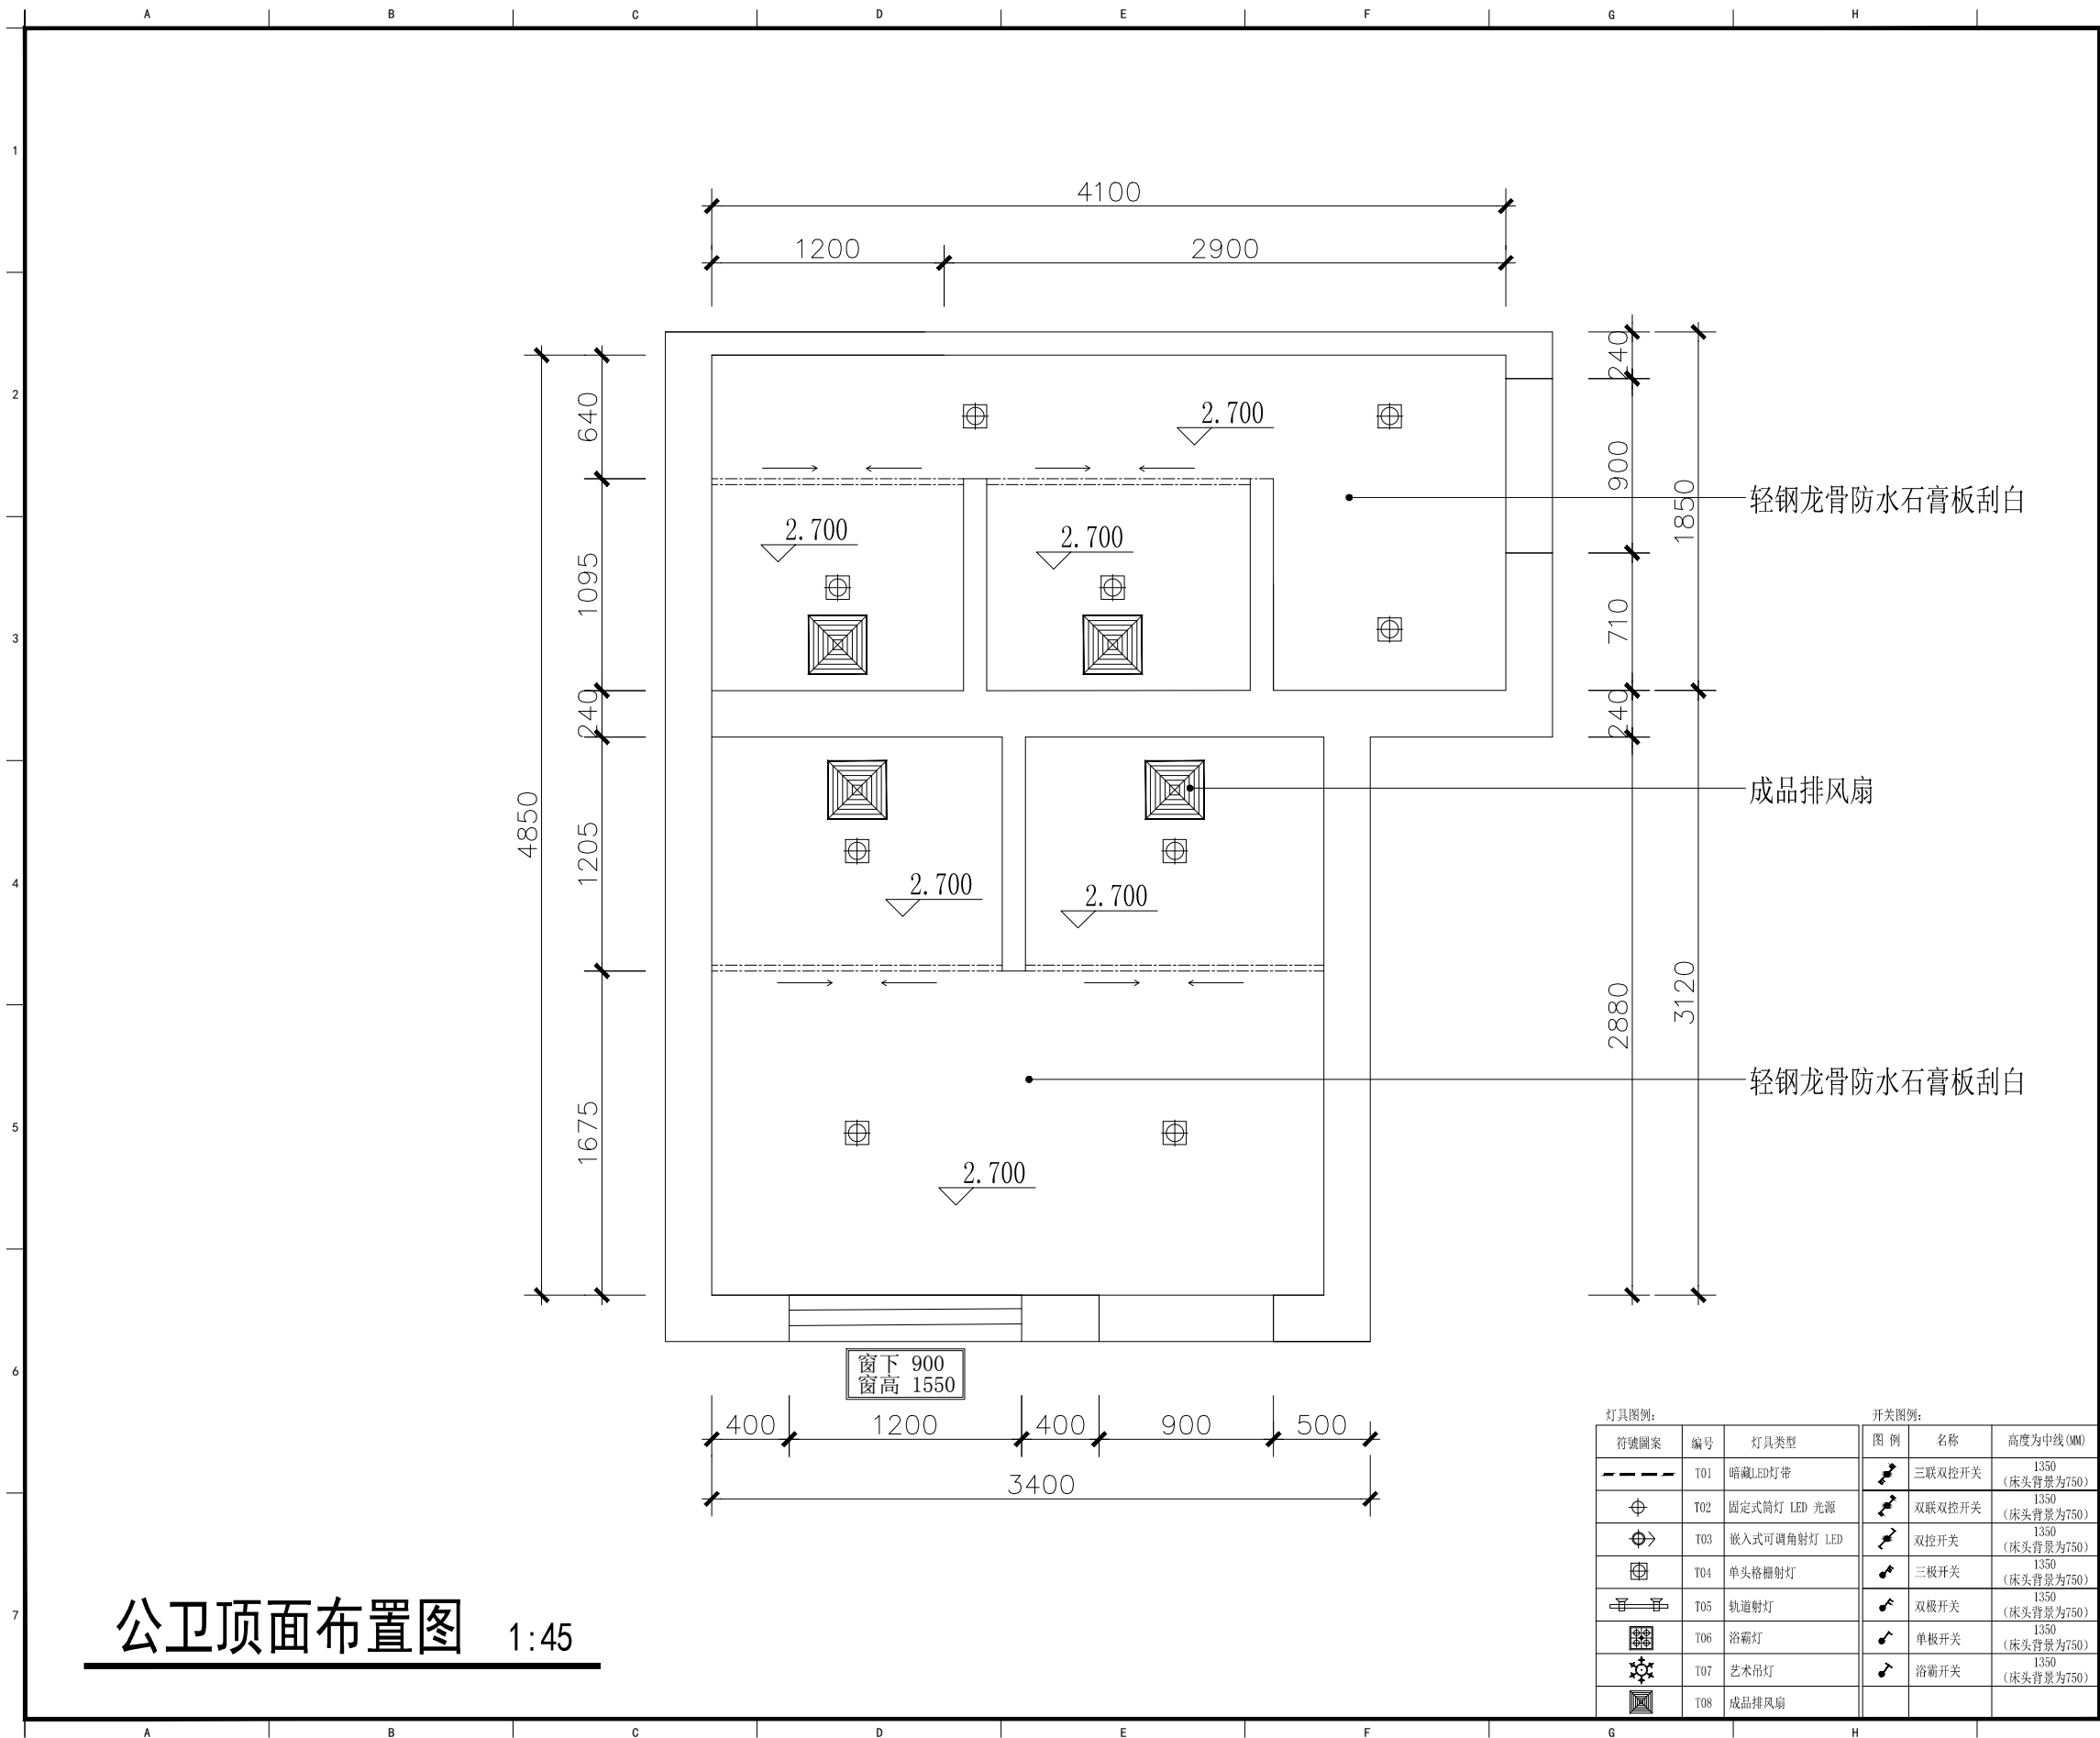

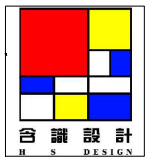

上海含识建筑景观设计
H & S | DESIGN

上海含识建筑景观设计有限公司
ShangHai Hanshi Design

HANSHI Design
NO.1500(1-10).kongjiang Road,Shanghai
上海市控江路1500弄(1-10号)
联创设计谷, 含识设计
Tel: 13371937507
weixin: 13371937507
Mail: andy19192003@163.com

合作设计单位

项目名称
PROJECT

子项
SUB-PRO.

修 订
REVISE

图 名
DRAWING TITLE

公卫顶面布置图

审定/审核人
APPROVAL/REVIEWER

设计总负责人
DESIGN HEAD

专业负责人
PROFESSIONAL DIRECTOR

校对人
DESIGNER

设计人
DESIGNER

绘图人
DRAWING

工程编号
JOB NO.

阶 段
STATUS

专 业
DISCIPLINE

比 例
SCALE

图纸规格
DRAWING SIZE


日 期
DATE

图 号
DRAWING NO.


ZS-60

此图未经设计者书面批准, 不得复印

公卫灯具尺寸图 1:45

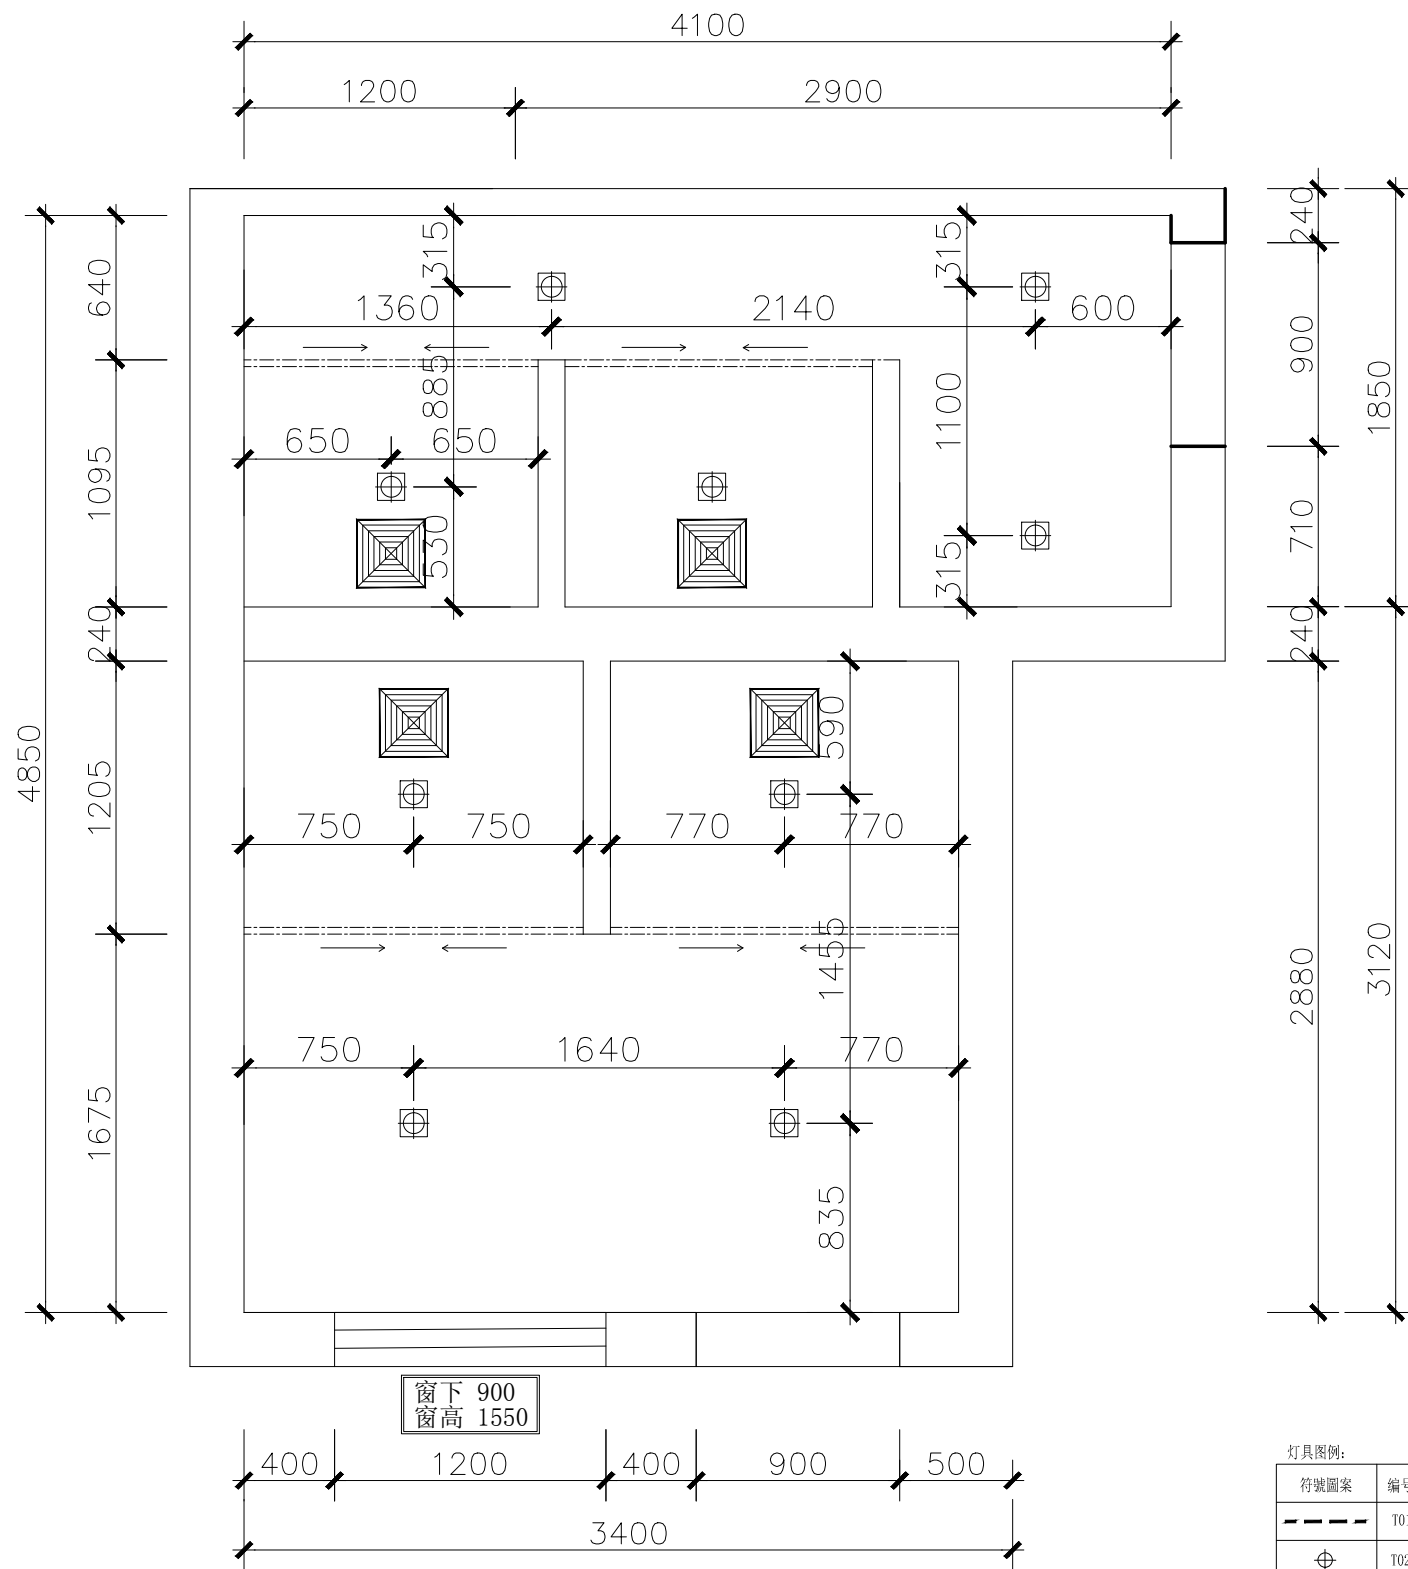

灯具图例:			开关图例:		
符号图案	编号	灯具类型	图 例	名称	高度为中线(MM)
---	T01	暗藏LED灯带	↔	三联双控开关	1350 (床头背景为750)
⊕	T02	固定式筒灯 LED 光源	↔	双联双控开关	1350 (床头背景为750)
⊕→	T03	嵌入式可调角射灯 LED	↔	双控开关	1350 (床头背景为750)
⊕	T04	单头格栅射灯	↔	三极开关	1350 (床头背景为750)
— — —	T05	轨道射灯	↔	双极开关	1350 (床头背景为750)
⊕	T06	浴霸灯	↔	单极开关	1350 (床头背景为750)
⊕	T07	艺术吊灯	↔	浴霸开关	1350 (床头背景为750)
⊕	T08	成品排风扇			

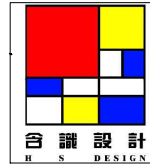

上海含识建筑景观设计
H & S | DESIGN

上海含识建筑景观设计有限公司
ShangHai Hanshi Design

HANSHI Design
NO.1500(1-10),Kongjiang Road,Shanghai
上海市控江路1500弄(1-10号)
联创设计谷, 含识设计
Tel: 13371937507
weixin: 13371937507
Mail: andy19192003@163.com

合作设计单位

项目名称
PROJECT

子 项
SUB-PRO.

修 订
REVISE

△

△

△

图 名
DRAWING TITLE

公卫灯具尺寸图

审定/审核人
APPROVAL/REVIEWER

设计总负责人
DESIGN HEAD

专业负责人
PROFESSIONAL DIRECTOR

校对人
DESIGNER

设计人
DESIGNER

绘图人
DRAWING

工程编号
JOB NO.

阶 段
STATUS

专 业
DISCIPLINE

比 例
SCALE

1:45

图纸规格
DRAWING SIZE

日 期
DATE

2020.8


图 号
DRAWING NO.

ZS-61


此图未经设计者书面批准, 不得复印

DRAWINGS WITHOUT WRITTEN APPROVAL OF THE DESIGNER SHALL NOT COPY

公卫顶面尺寸图 1:45

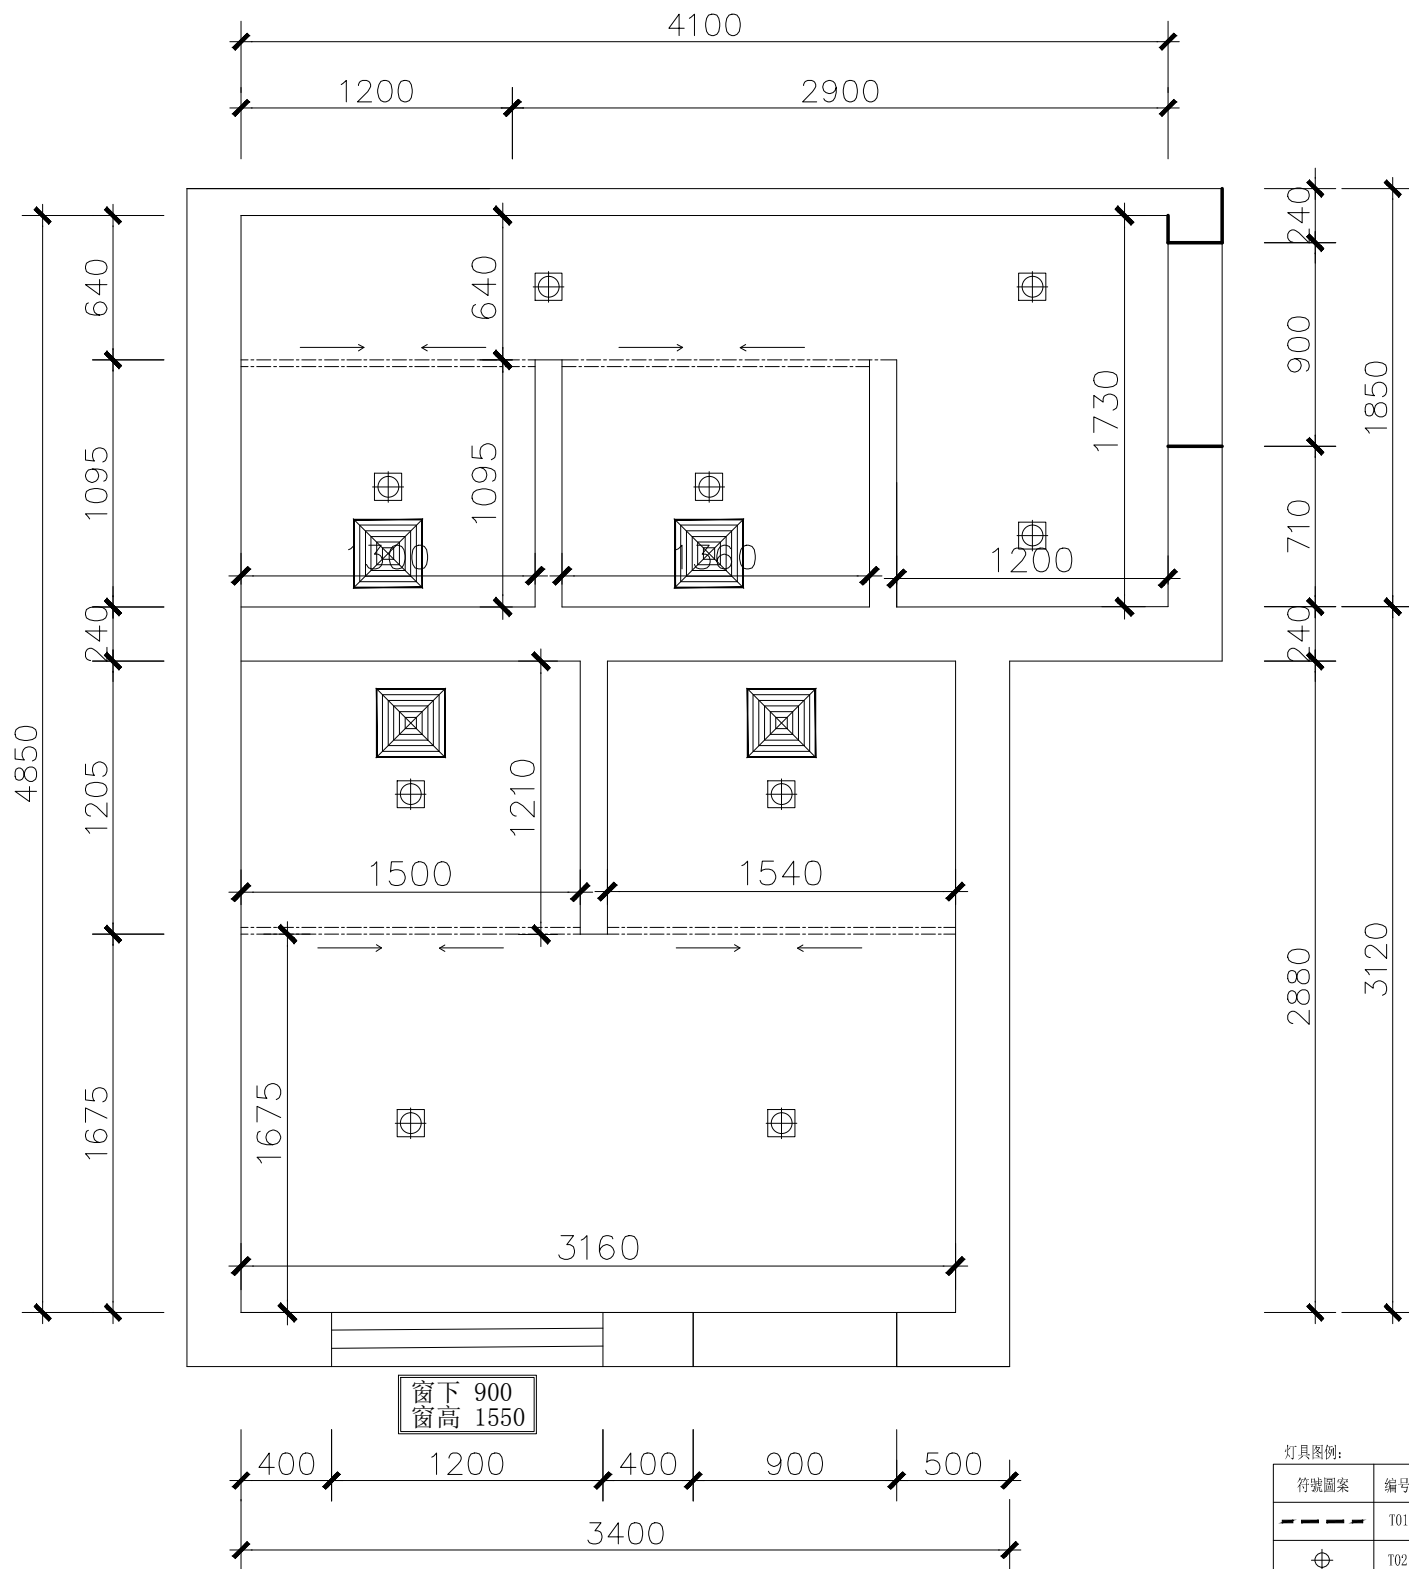

灯具图例:			开关图例:		
符号图案	编号	灯具类型	图 例	名称	高度为中线(MM)
---	T01	暗藏LED灯带	↔	三联双控开关	1350 (床头背景为750)
⊕	T02	固定式筒灯 LED 光源	↔	双联双控开关	1350 (床头背景为750)
⊕→	T03	嵌入式可调角射灯 LED	↔	双控开关	1350 (床头背景为750)
⊕	T04	单头格栅射灯	↔	三极开关	1350 (床头背景为750)
— — —	T05	轨道射灯	↔	双极开关	1350 (床头背景为750)
⊕	T06	浴霸灯	↔	单极开关	1350 (床头背景为750)
⊕	T07	艺术吊灯	↔	浴霸开关	1350 (床头背景为750)
⊕	T08	成品排风扇			

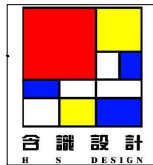

上海含识建筑景观设计
H & S | DESIGN

上海含识建筑景观设计有限公司
ShangHai Hanshi Design

HANSHI Design
NO.1500(1-10),Kongjiang Road,Shanghai
上海市控江路1500弄(1-10号)
联创设计谷, 含识设计
Tel: 13371937507
weixin: 13371937507
Mail: andy19192003@163.com

合作设计单位

项目名称
PROJECT

子 项
SUB-PRO.

修 订
REVISE

△

△

△

图 名
DRAWING TITLE

公卫顶面尺寸图

审定/审核人
APPROVAL/REVIEWER

设计总负责人
DESIGN HEAD

专业负责人
PROFESSIONAL DIRECTOR

校对人
DESIGNER

设计人
DESIGNER

绘图人
DRAWING

工程编号
JOB NO.

阶 段
STATUS

专 业
DISCIPLINE

比 例
SCALE

1:45

图纸规格
DRAWING SIZE

日 期
DATE

2020.8


图 号
DRAWING NO.

ZS-62


此图未经设计者书面批准, 不得复印

DRAWINGS WITHOUT WRITTEN APPROVAL OF THE DESIGNER SHALL NOT COPY

公卫开关控制图 1:45

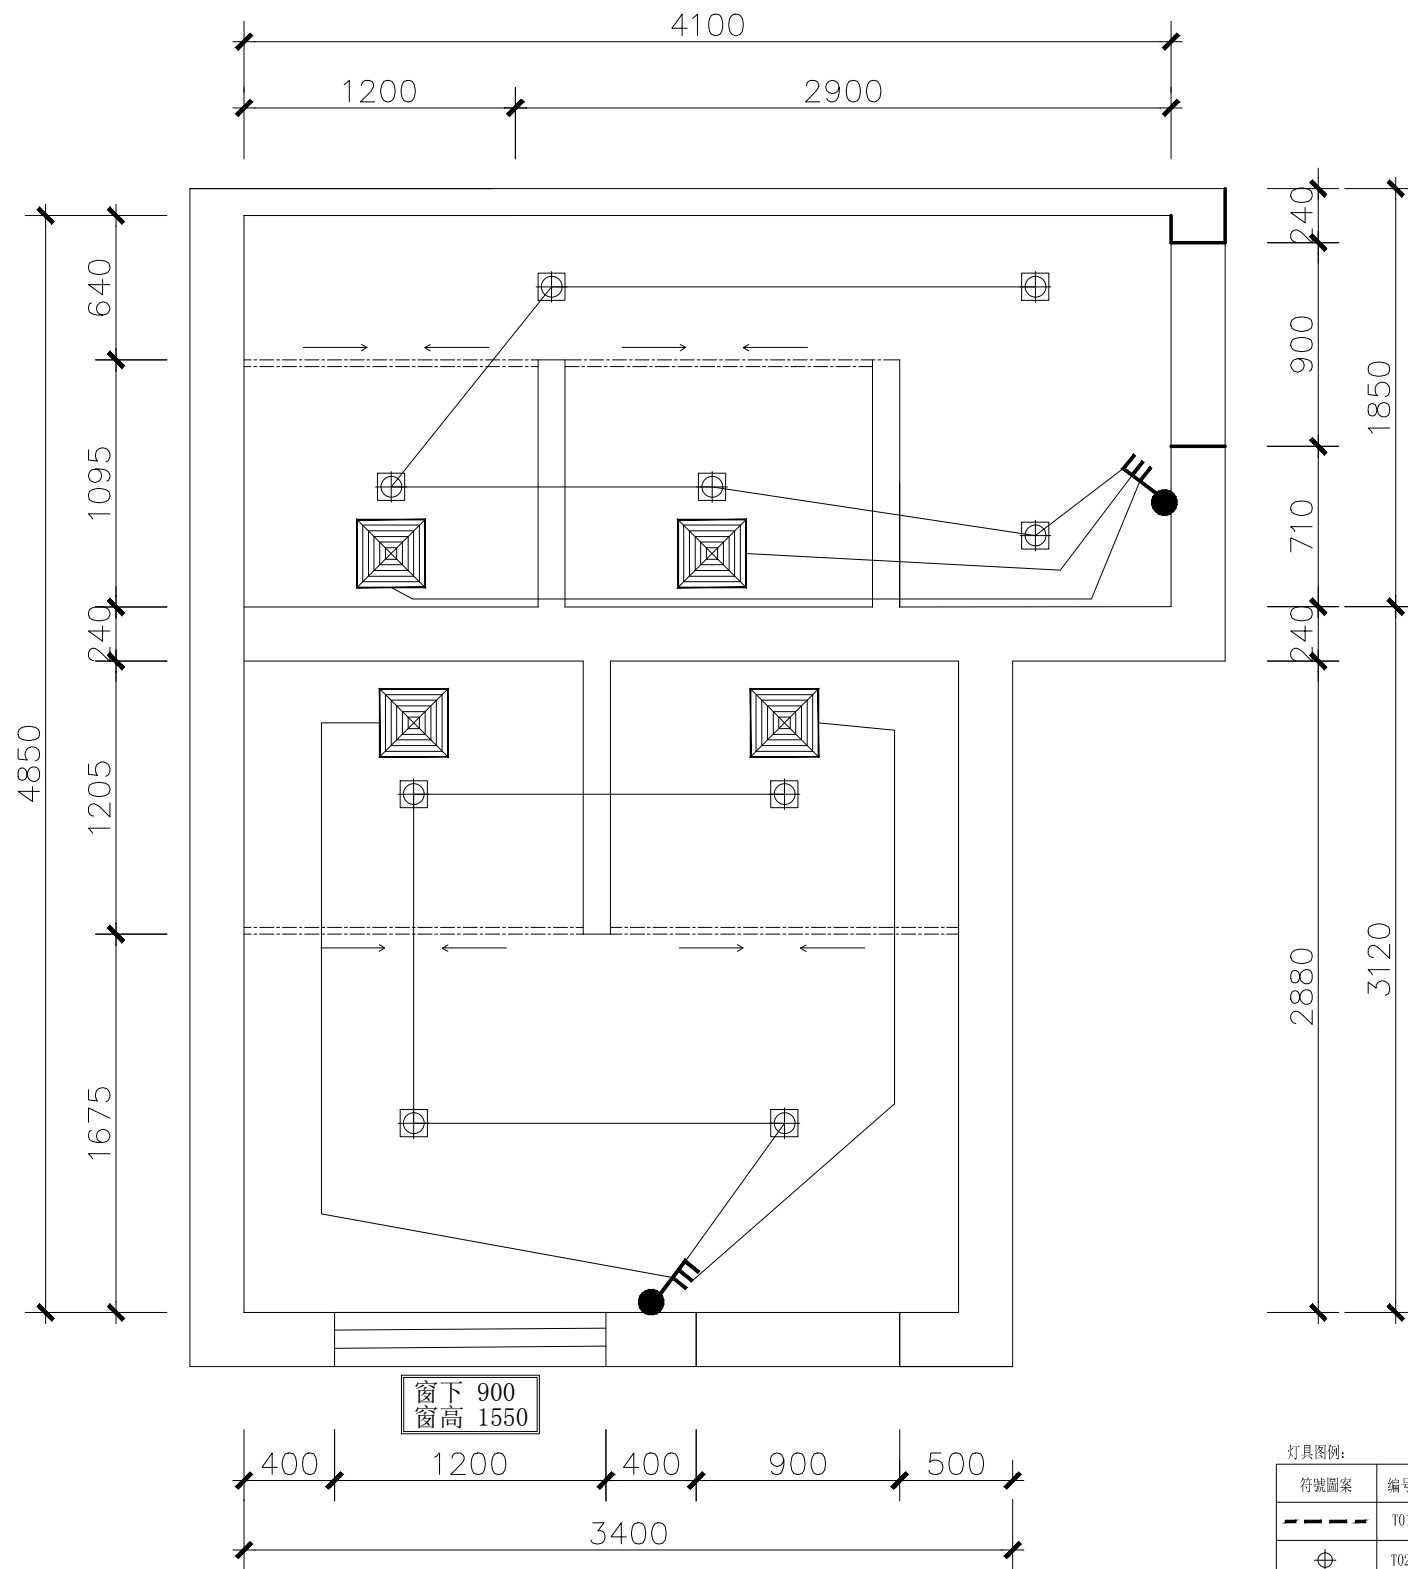

灯具图例:			开关图例:		
符號圖案	编号	灯具类型	图 例	名称	高度为中线(MM)
---	T01	暗藏LED灯带	↔	三联双控开关	1350 (床头背景为750)
⊕	T02	固定式筒灯 LED 光源	↔	双联双控开关	1350 (床头背景为750)
⊕→	T03	嵌入式可调角射灯 LED	↔	双控开关	1350 (床头背景为750)
⊕	T04	单头格栅射灯	↔	三极开关	1350 (床头背景为750)
— — —	T05	轨道射灯	↔	双极开关	1350 (床头背景为750)
⊕	T06	浴霸灯	↔	单极开关	1350 (床头背景为750)
⊕	T07	艺术吊灯	↔	浴霸开关	1350 (床头背景为750)
⊕	T08	成品排风扇			

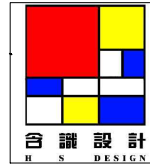

上海含识建筑景观设计
H & S | DESIGN

上海含识建筑景观设计有限公司
ShangHai Hanshi Design

HANSHI Design
NO.1500(1-10).Kongjiang Road, Shanghai
上海市控江路1500弄(1-10号)
联创设计谷, 含识设计
Tel: 13371937507
Weixin: 13371937507
Mail: andy19192003@163.com

合作设计单位

项目名称
PROJECT

子 项
SUB-PRO.

修 订
REVISE

△

△

△

图 名
DRAWING TITLE

公卫开关控制图

审定/审核人
APPROVAL/REVIEWER

设计总负责人
DESIGN HEAD

专业负责人
PROFESSIONAL DIRECTOR

校对人
DESIGNER

设计人
DESIGNER

绘图人
DRAWING

工程编号
JOB NO.

阶 段
STATUS

专 业
DISCIPLINE

比 例
SCALE

1:45

图纸规格
DRAWING SIZE


日 期
DATE

2020.8

图 号
DRAWING NO.

ZS-63

此图未经设计者书面批准, 不得复印
DRAWINGS WITHOUT WRITTEN APPROVAL OF THE DESIGNER SHALL NOT COPY

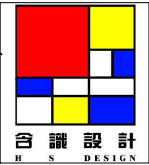

上海含识建筑景观设计
H & S | DESIGN

上海含识建筑景观设计有限公司
ShangHai Hanshi Design

HANSHI Design
NO. 1500(1-10), Kongjiang Road, Shanghai
上海市控江路1500弄(1-10号)
联创设计谷, 含识设计
Tel: 13371937507
weixin: 13371937507
Mail: andy19192003@163.com

合作设计单位

项目名称
PROJECT

子项
SUB-PRO.

修订
REVISE

△

△

△

图名
DRAWING TITLE

公卫插座点位图

审定/审核人
APPROVAL/REVIEWER

设计总负责人
DESIGN HEAD

专业负责人
PROFESSIONAL DIRECTOR

校对人
DESIGNER

设计人
DESIGNER

绘图人
DRAWING

工程编号
JOB NO.

阶段
STATUS

专业
DISCIPLINE

比例
SCALE

1:45


图纸规格
DRAWING SIZE

日期
DATE

2020.8

图号
DRAWING NO.

ZS-64

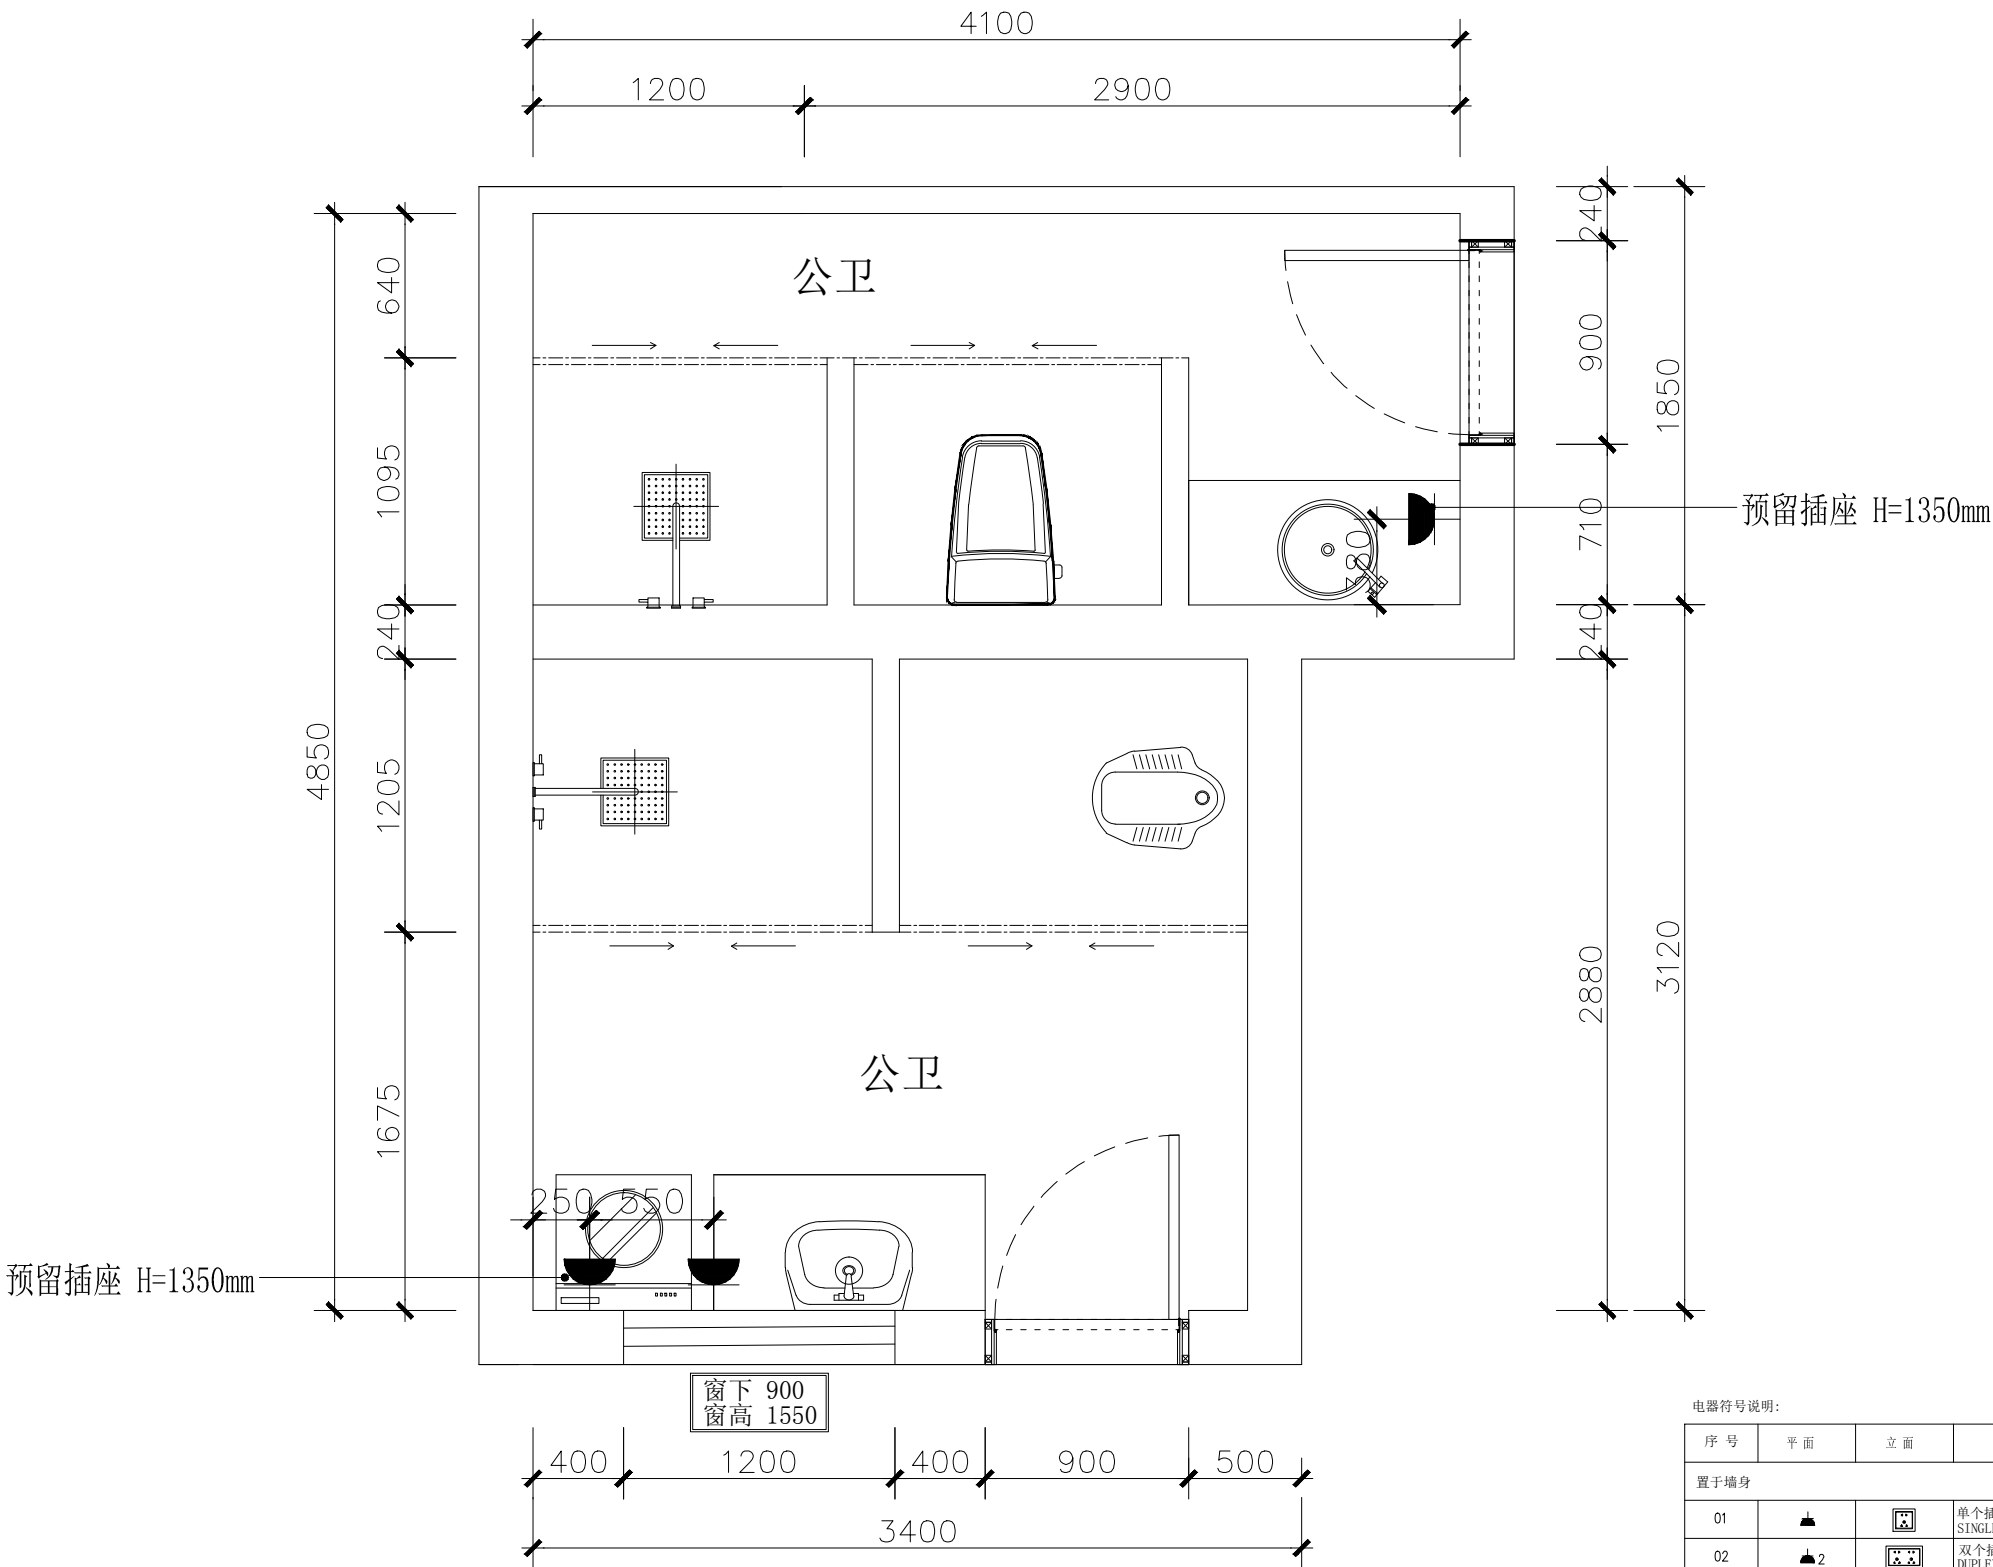


电器符号说明:

序号	平面	立面	名称及应用
置于墙身			
01			单个插座 SINGLE OUTLET
02			双个插座 DUPLEX CONVENIENCE OUTLET
03			多个插座 OUTLET (QUADRUPLE)
04			防水插座 WATERPROOF OUTLET
05			柜台面插座(高出台面100mm) OUTLET (@COUNTERTOP)
06			剃须刀插座 SHAVER OUTLET
07			电脑网络插座 COMPUTER INTERNET OUTLET
08			电视天线插座 TELEVISION CABLE OUTLET

此图未经设计者书面批准, 不得复印


公卫上下水点位图 1:45

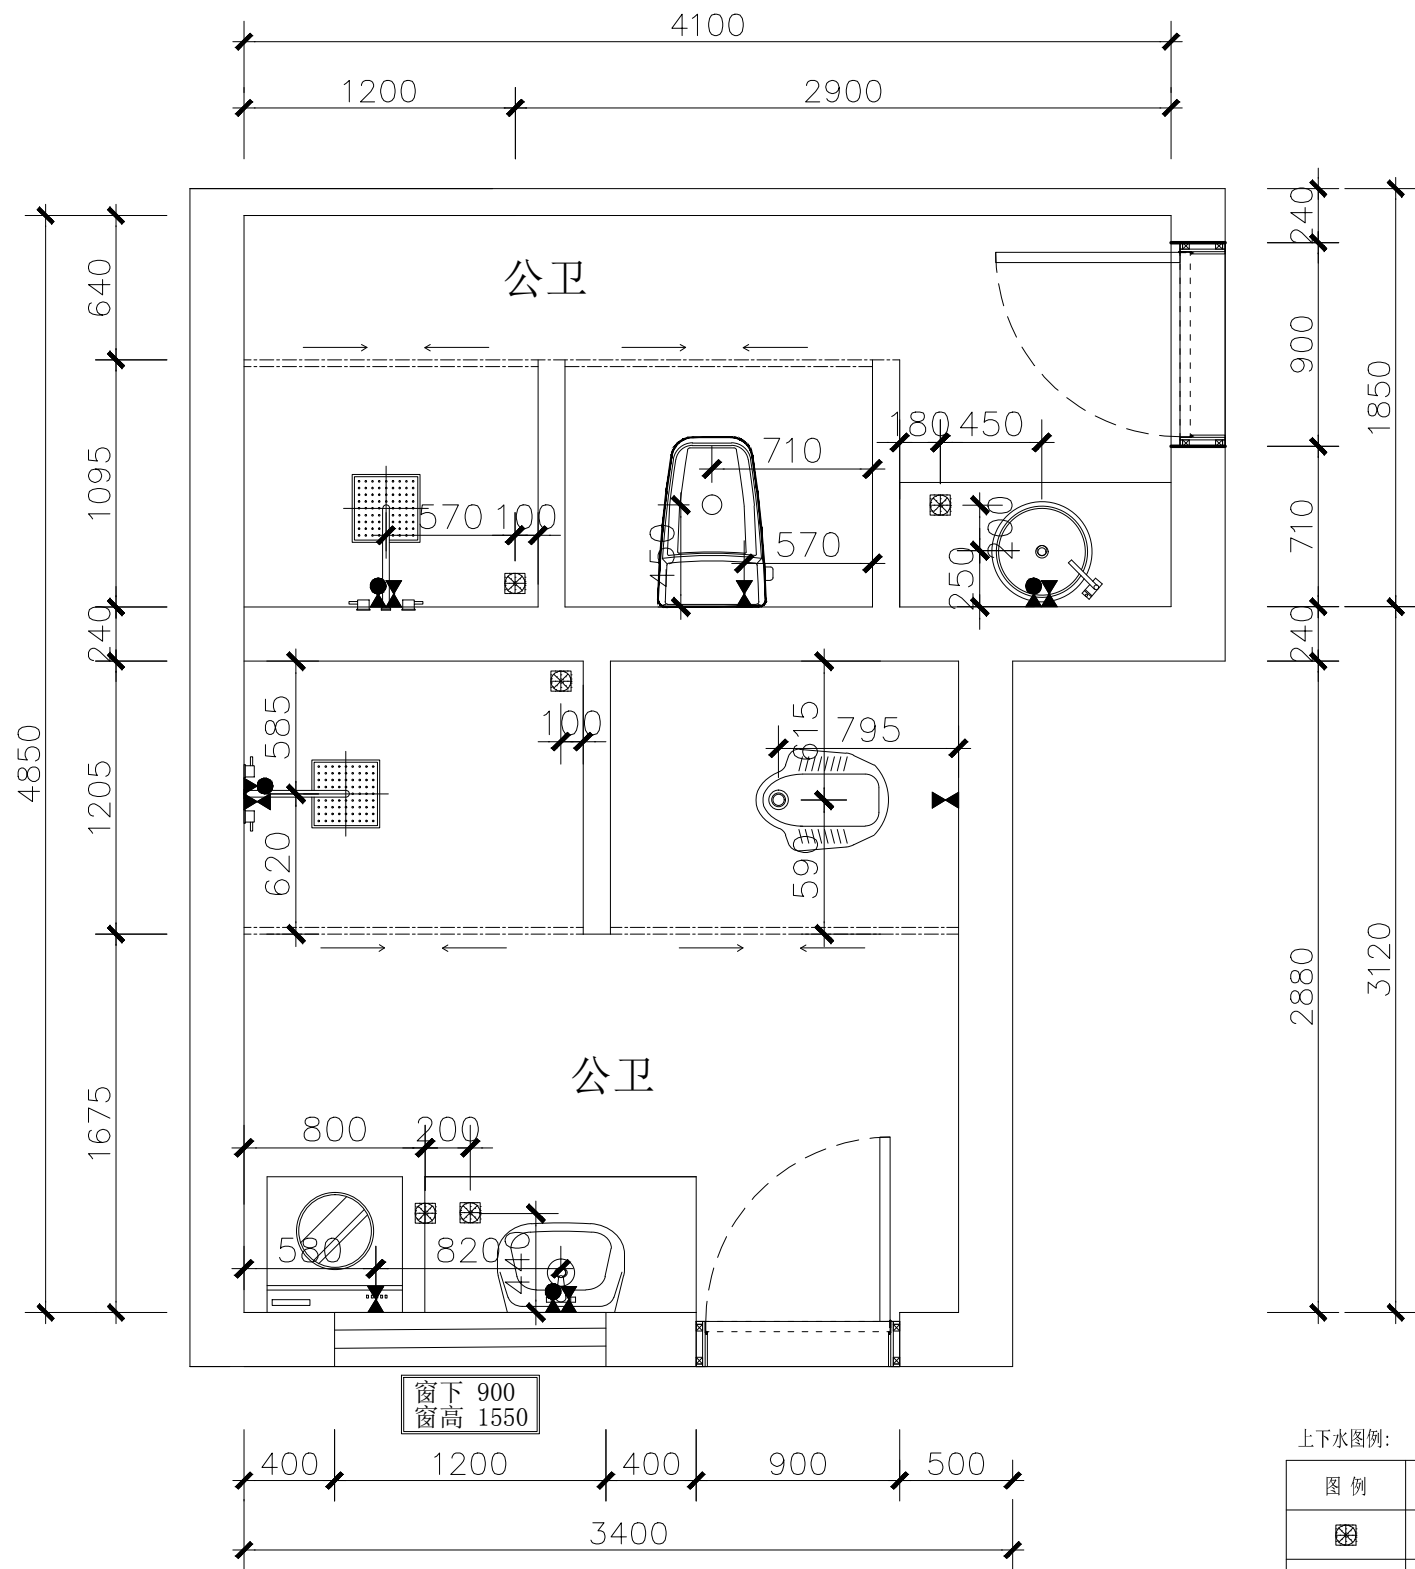

上下水图例:

图 例	名 称
	水路 地漏
	水路 排水(坐便器中心点距, 根据甲方选购品牌确定。)
	水路 排水(中心点距墙面150mm)
	水路 热水给水
	水路 冷水上水
	水路 中水

注: 热水器根据安装位置单独预留上水

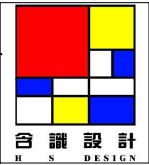

上海含识建筑景观设计
H & S | DESING

上海含识建筑景观设计有限公司
ShangHai Hanshi Design

HANSHI Design
NO.1500(1-10),kongjiang Road,Shanghai
上海市控江路1500弄(1-10号)
联创设计谷, 含识设计
Tel: 13371937507
weixin: 13371937507
Mail: andy19192003@163.com

合作设计单位

项目名称
PROJECT

子 项
SUB-PRO.

修 订
REVISE

△

△

△

图 名
DRAWING TITLE

公卫上下水点位图

审定/审核人
APPROVAL/REVIEWER

设计总负责人
DESIGN HEAD

专业负责人
PROFESSIONAL DIRECTOR

校对人
DESIGNER

设计人
DESIGNER

绘图人
DRAWING

工程编号
JOB NO.

阶 段
STATUS

专 业
DISCIPLINE

比 例
SCALE

1:45

图纸规格
DRAWING SIZE

日 期
DATE


2020.8

图 号
DRAWING NO.


ZS-65

此图未经设计者书面批准, 不得复印

DRAWINGS WITHOUT WRITTEN APPROVAL OF THE DESIGNER SHALL NOT COPY

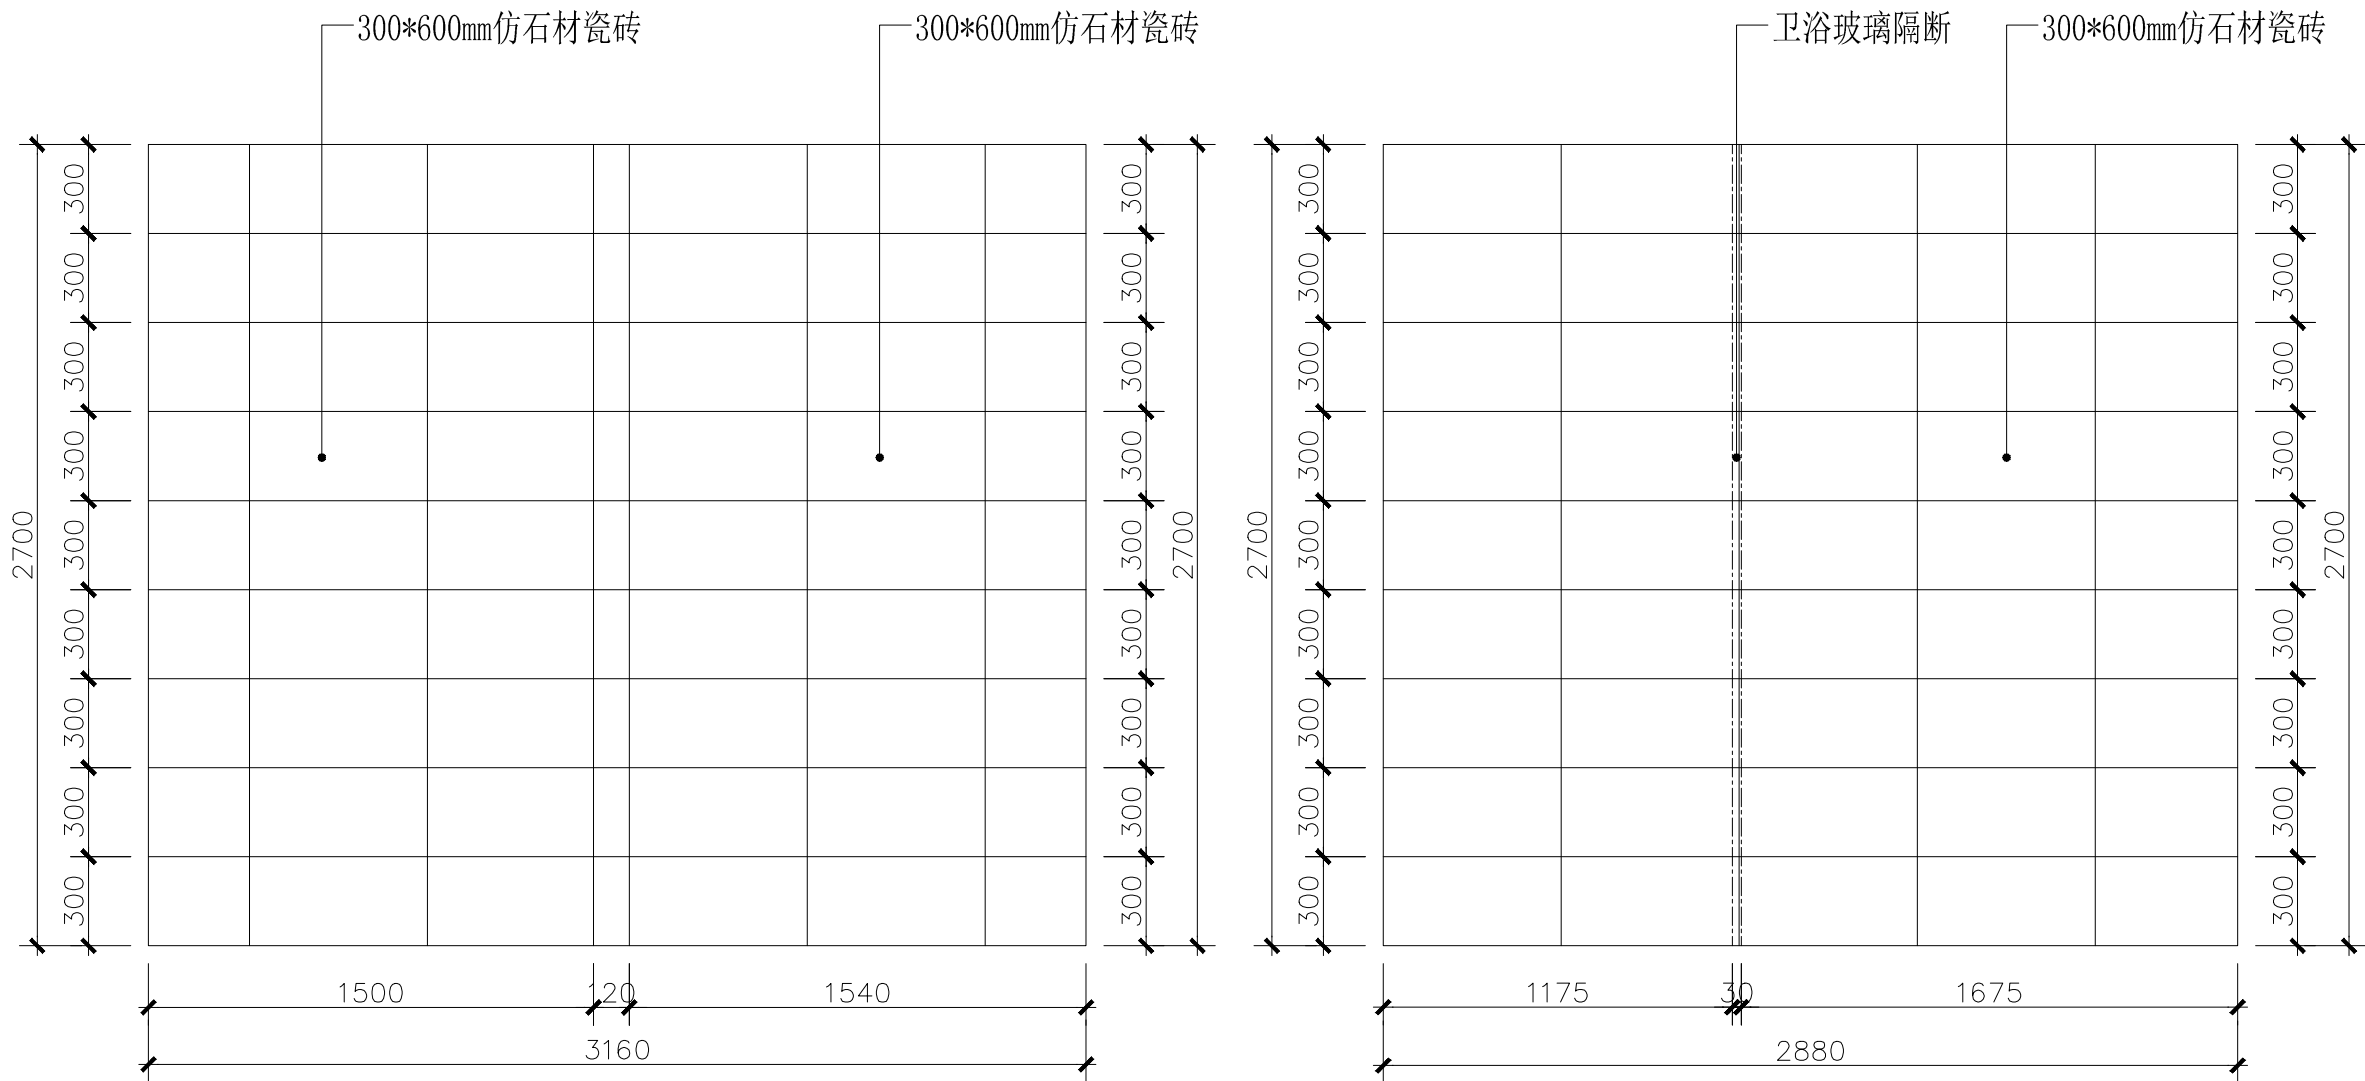

公卫 A/B 立面图 1:30

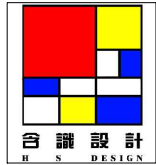

上海含识建筑景观设计
H & S | DESING

上海含识建筑景观设计有限公司
ShangHai Hanshi Design

HANSHI Design
NO. 1500(1-10), Kongjiang Road, Shanghai
上海市控江路1500弄 (1-10号)
联创设计谷, 含识设计
Tel: 13371937507
weixin: 13371937507
Mail: andy19192003@163.com

合作设计单位

项目名称
PROJECT

子项
SUB-PRO.

修订
REVISE

△
△
△

图名
DRAWING TITLE

女卫 A/B 立面图

审定/审核人
APPROVAL/REVIEWER

设计总负责人
DESIGN HEAD

专业负责人
PROFESSIONAL DIRECTOR

校对人
DESIGNER

设计人
DESIGNER

绘图人
DRAWING

工程编号
JOB NO.

阶段
STATUS

专业
DISCIPLINE

比例
SCALE

1:30

图纸规格
DRAWING SIZE


日期
DATE

2020.8

图号
DRAWING NO.

ZS-66

此图未经设计者书面批准, 不得复印
DRAWINGS WITHOUT WRITTEN APPROVAL OF THE DESIGNER SHALL NOT COPY

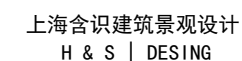

上海含识建筑景观设计有限公司
ShangHai Hanshi Design

HANSHI Design
NO.1500(1-10).kongjiang Road,Shanghai
上海市控江路1500弄(1-10号)
联创设计谷, 含识设计
Tel: 13371937507
weixin: 13371937507
Mail: andy19192003@163.com

合作设计单位

项目名称	PROJECT
------	---------

	子项 SUB-PRO.
--	----------------

修 订
REVISE



图 名
DRAWING TITLE

女卫 C/D 立面图

审定/审核人

设计总负责人
DESIGN HEAD

专业负责人
PROFESSIONAL DIRECTOR

校对人
DESIGNER

设计人
DESIGNER

绘图人
DRAWING

工程编号
JOB NO.

阶段 STATUS	描述 DESCRIPTION	开始日期 START DATE	结束日期 END DATE	负责人 RESPONSIBLE	备注 REMARKS
1	需求分析	2023-01-01	2023-01-15	张三	
2	系统设计	2023-01-16	2023-02-01	李四	
3	开发实现	2023-02-02	2023-03-15	王五	
4	测试部署	2023-03-16	2023-04-01	赵六	

专业
DISCIPLINE


比例
SCALE

图纸规格
DRAWING SIZE

日期

图号
DRAWING NO.

ZS-67

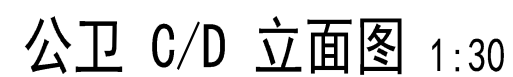

此图未经设计者书面批准,不得复印