


家装内装饰工程

A													
B													
C													
D													
E													
F													
G													
H													
1													
2													
3													
4													
5													
6													
7													
A													
B													
C													
D													
E													
F													
G													
H													

图纸目录表

装施														
序号	图 号	图 名	图幅	数量	序号	图 号	图 名	图幅	备注	序号	图 号	图 名	图幅	备注
	00-00	封面	A3	1页	038	ID-06	主卧更衣间衣柜大样图	A3	1页					
001	ML-01	目录	A3	1页	039	ID-07	主卧更衣间吊顶大样图	A3	1页					
002	SM-01	施工设计说明(一)	A3	1页										
003	SM-02	施工设计说明(二)	A3	1页										
004	SM-03	施工设计说明(三)	A3	1页										
005	P-01	原始结构图	A3	1页										
006	P-02	原始结构拆除图	A3	1页										
007	P-03	新建墙体图	A3	1页										
008	P-04	平面布置图	A3	1页										
009	P-05	地面铺装图	A3	1页										
010	P-06	顶面布置图	A3	1页										
011	P-07	顶面尺寸图	A3	1页										
012	P-08	灯具尺寸图	A3	1页										
013	P-09	强弱电点位图	A3	1页										
014	P-10	开关控制图	A3	1页										
015	P-11	上下水点位图	A3	1页										
016	P-12	立面索引图	A3	1页										
017	IE-01	主卧01、03立面图	A3	1页										
018	IE-02	主卧02立面图	A3	1页										
019	IE-03	主卧04立面图	A3	1页										
020	IE-04	客厅01、03立面图	A3	1页										
021	IE-05	客厅02立面图	A3	1页										
022	IE-06	客厅04立面图	A3	1页										
023	IE-07	走道01立面图	A3	1页										
024	IE-08	走道02立面图	A3	1页										
025	IE-09	女儿房01立面图	A3	1页										
026	IE-10	女儿房02立面图	A3	1页										
027	IE-11	女儿房03立面图	A3	1页										
028	IE-12	老人房01立面图	A3	1页										
029	IE-13	老人房02立面图	A3	1页										
030	IE-14	老人房03立面图	A3	1页										
031	IE-15	厨房立面图	A3	1页										
032	IE-16	卫生间立面图	A3	1页										
033	ID-01	吊顶大样图	A3	1页										
034	ID-02	女儿房衣柜大样图	A3	1页										
035	ID-03	公卫洗手池剖面图	A3	1页										
036	ID-04	地面做法剖面图	A3	1页										
037	ID-05	主卫马桶背景墙剖面图	A3	1页										
更改（废止）记录														
更改（废止）时间														
经 手 人														

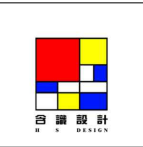

上海含识建筑景观设计
H & S | DESING

上海含识建筑景观设计有限公司
ShangHai Hanshi Design

HANSHI Design
NO.1500(1-10).kongjiang Road,Shanghai
上海市控江路1500弄(1-10号)
联创设计谷, 含识设计
Tel: 13371937507
weixin: 13371937507
Mail: andy19192003@163.com

合作设计单位

项目名称
PROJECT

子 项
SUB-PRO.

修 订
REVISE



图 名
DRAWING TITLE
图纸目录表

审定/审核人
APPROVAL/REVIEWER

设计总负责人
DESIGN HEAD

专业负责人
PROFESSIONAL DIRECTOR

校对人
DESIGNER

设计人
DESIGNER

绘图人
DRAWING

工程编号
JOB NO. ZB-201910

阶 段
STATUS 施工图

专 业
DISCIPLINE 装 饰

比 例
SCALE

图纸规格
DRAWING SIZE A3

日 期
DATE 2020.03.25


图 号
DRAWING NO.

ML-01

此图未经设计者书面批准, 不得复印 DRAWINGS WITHOUT WRITTEN APPROVAL OF THE DESIGNER SHALL NOT COPY

一、工程概况:
● 工程名称: 三层别墅内装饰工程
● 工程地点:
● 装修面积: 内装修面积为210m²
二、施工图设计的依据:
● 经业主批准的建筑装饰方案设计和现场勘查及业主向设计师传达的设计要求。
● 《建筑内部装修设计防火规范》(GB50222—2001)
● 《建筑装饰装修工程质量验收规范》(GB50210—2001)
● 《建筑地面工程施工质量验收规范》(GB50209—2002)
● 《民用建筑工程室内环境污染控制规范》(GB50325—2001)(2006年版)
● 《安全防范工程技术规范》(GB50348—2004)
● 《高层建筑设计防火规范》GB50045-95
● 国家及地方现行有关规范、标准。
三、施工图设计说明:
● 根据建设单位对建筑物功能划分要求,对原有框架结构建筑物进行功能划分。
● 设计保留原设计防火分区与消火栓。
● 图中钢骨支架按照GB50222-95建筑内部装修设计防火规范的要求做防火处理。
● 在疏散引导标志下相应的地面位置上粘贴疏散引导标志。
● 图中地面铺装为施工参考,起分点依据现场实际情况进行调整并须经设计现场复核确认。
● 按照GB50222-95建筑内部装修设计防火规范的要求,预埋木块、防腐涂料、木砖刷防火,以及饰面的底衬木板做防火处理。
● 装饰饰面材料及其颜色以业主确认的样片为准,施工所用材料确保货、样一致,保证设计效果。饰面材料必须符合环保要求,具有环保部门的检测达标证书。应提供放射性检测报告,并选用放射性不超标的材料。
● 由于平面布局的调整,室内施工设计方案必须报公安消防机关,经审批认可后方可施工。
● 装饰材料的选用应符合国家现行有关标准,根据消防部门关于建筑室内装饰设计防火规定,严格选材,采用消防局可通过的阻燃性良好的装饰材料,装饰木材造型部分施工应刷三遍防火涂料,做法工序应符合消防局认可的程序。
● 排气、照明、弱电等位置设计均以专业设计为准,配合条件图仅供参考,图纸吊顶标高为装修完成面实际高度,图中各层地面标高相当于各层的相对标高±0.000。

四、标注单位及尺寸:
● 本施工图所注尺寸除标高以米为单位外,其余均以毫米计。
● 施工图中所表示的各部分内容,所有尺寸需作实地检查复核为准,避免在图纸上按比例测量,如有出入应及时与设计师联系解决。如与室内施工图平面布置有较大出入之处应及时与设计师联系解决。
五、设计要求及相应规范:
● 有关土建拆改部分与配合:均应与业主配合、洽商与校核。
● 室内施工设计方案应报当地公安消防机关,审批认可后再施工。
● 装饰材料的选用应符合国家标准,根据消防部门关于建筑室内装修设计防火规定,选材严格采用阻燃性良好的装饰材料,应符合GB8624-2006《建筑材料及制品燃烧性能分级》及GB20286-2006《公共场所阻燃制品及组件燃烧性能要求和标识》的要求,装饰木结构隐蔽部分刷防火涂料,做法工艺要求应执行工程建设国家强制性标准《建筑内部装修防火施工及验收规范》(GB50354-2005)。
空调、通风、消防报警、照明、弱电等位置设计均以专业设计为准。图纸吊顶标高为装修完成实际高度。各专业隐蔽标高高于吊顶标高50mm以上。
六、施工做法与选材要求:
● 施工过程中严格执行《民用建筑工程室内环境污染控制规范》GB50325-2001、《建筑内部装修防火施工及验收规范》GB50354-2005。
● 施工质量标准严格执行《黑龙江省建筑工程施工质量验收标准》DB23/711-2003。
● 凡涉及到改建及结构的,须经原建筑设计单位认可后方可施工。
● 天花、墙壁封闭前,须经建设单位、监理单位进行隐蔽工程验收后方可进行封闭,各配套专业因检修需留活动检修口的须由建设单位及业主同意后,方能实施。
● 所有干挂石材板厚均为25mm厚,如图纸有出入,完全按照本说明选材;干挂件为经过防锈防腐处理的钢板。
● 所有主材的色彩、纹理选用均需经甲方工地代表确认。
● 电气灯位开、关插座以“平面图”、“天花平面图”、“立面灯具位置图”合理布线并以电气专业图为准。电气板、钥匙开关板距地1.4m,电话出线口,共用天线户盒、地脚灯、单相两极、三相暗插座距地0.3m。
空调、通风、消防报警、照明、弱电等位置设计均以专业设计为准。图纸吊顶标高为装修完成实际高度。各专业隐蔽标高高于吊顶标高50mm以上。
灯具造型由甲方与设计方共同协商认定。本工程中疏散应急灯与疏散标志执行东北地区标准DBJ01-611-2002《消防安全疏散标志设置标准》,具体由消防专业设计。该项工程设计充分考虑消防分区、疏散通道、出口的设计以及防火材料的应用。
● 装饰装修验收依据:《建筑工程施工质量验收统一标准》(GB50300-2001)及其系列验收规范中《建筑地面工程施工质量验收规范》(GB50209-2002)、《建筑装饰装修工程质量验收规范》(GB50210-2001)。
● 特殊工艺及详图见图纸。
七、建筑节能设计及无障碍设施:
● 节能设计按照《公共建筑节能设计标准》(GB50189-2005)及北京市地方标准《北京市公共建筑节能设计标准》(DBJ01-621-2005)和华北地区88J2-10(2005年)《公共建筑节能构造》要求执行,施工验收执行《建筑节能工程施工质量验收规范》(GB50411-2007)的要求。
● 无障碍设计按照《城市道路和建筑物无障碍设计规范》(JGJ50-2001)、北京市标准《方便残疾人使用的城市道路和建筑物设计规范》实施细则(DBJ01-603-98)、《老年人建筑设计规范》(JGJ22-99)、《中国成年人人体尺寸》(GB10000-88)要求执行

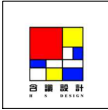

上海共识建筑景观设计
H & S | DESIGN

上海共识建筑景观设计公司
ShangHai Hanshi Design

HANSHI Design
NO.1500(1-10)Kongjiang Road,Shanghai
上海市控江路1500弄(1-10号)
联创设计谷,共识设计
Tel: 13371937507
weixin: 13371937507
Mail: andy19192003@163.com

合作设计单位

项目名称
PROJECT

子项
SUB-PRO.

修 订
REVISE

 


图 名
DRAWING TITLE
设计说明(一)

审定/审核人
APPROVAL/REVIEWER

设计总负责人
DESIGN HEAD

专业负责人
PROFESSIONAL DIRECTOR

校对人
DESIGNER

设计人
DESIGNER

绘图人
DRAWING

工程编号
JOB NO. ZB-201910

阶 段
STATUS 施工图

专 业
DISCIPLINE 装 饰

比 例
SCALE

图纸规格
DRAWING SIZE A3

日 期
DATE 2020.03.25


图 号
DRAWING NO.

SM-01

此图未经设计者书面批准,不得复印

DRAWINGS WITHOUT WRITTEN APPROVAL OF THE DESIGNER SHALL NOT COPY

八、环保要求:	
装饰材料均采用环保型材料,并按以下标准执行:	预埋木块、木砖、木龙骨须进行防腐处理。木龙骨饰面的底村木板均需刷防火涂料三道。
●《室内装饰装修材料 人造板及其制品中甲醛释放限量》(GB18580—2001)	●制作工艺及安装:
●《室内装饰装修材料 溶剂型木器涂料中有害物质限量》(GB18581—2001)	所有尺寸必须在工地核实,若图样或规格与现场有任何偏差,应立即通知室内设计师。
●《室内装饰装修材料 内墙涂料中有害物质限量》(GB18582—2001)	●完成:
●《室内装饰装修材料 胶粘剂中有害物质限量》(GB18583—2001)	当采用自然饰饰或者采用指定为染色、喷清漆、打白漆或油漆被指定为饰饰时,相连木板在形式、纹理或颜色上要相配合。饰饰之后,
●《室内装饰装修材料 木家具中有害物质限量》(GB18584—2001)	木饰面与实木收口线两者不应有色差,因此须先做小样板调色,确保无色差之后,才能大面积的油漆工作。
●《室内装饰装修材料 乳胶漆中有害物质限量》(GB18585—2001)	●接合:
●《室内装饰装修材料 聚氯乙烯卷材地板中有害物质限量》(GB18586—2001)	1)木工制品须严格按照图样的说明制作,在没有特别指示的地方接合,应按该接合之公认的形式完成。胶水接合法适用于不必须防收缩和
●《室内装饰装修材料 地毯、地毯衬垫及地毯胶粘剂中有害物质限量》(GB18587—2001)	2)所有铁钉等打进去并加上油灰,胶合表面接触地方用胶水接合,木板的表面需要用胶水接合的地方,必须用砂纸轻打磨光。
●《混凝土外加剂中释放氨的限量》(GB18588—2001)	3)有待接合的表面必须保持清洁,不脏、没有灰尘、油渍、银灰和其他污染。
●《建筑材料放射性核素限量》(GB6566—2001)	4)胶合地方必须给予足够压力以保持粘牢,胶水凝固条件均按照胶水制造商之说明进行。
九、施工说明:	9.5 玻璃工程:
9.1 天花	●选用玻璃符合《建筑安全玻璃管理规定》的要求,执行国家标准GB/T9963-1999《钢化玻璃》
●天花龙骨基层采用CB50轻钢龙骨,Φ8MM镀锌吊杆吊装在砼楼板顶,吊点间距900-1000MM均匀布置固定;主龙骨间距控制在1000毫米范围内,次龙骨间	●材料:所有材料均是国家规定环保材料。提供样板并安装切割之前送交业主及设计师审查同意。
距控制在400毫米内,龙骨之间用螺钉或用特制的夹具固定,接头平整,方格间距符合天花板材尺寸及施工规范要求,龙骨基层吊装完毕后,坚固、	●制作工艺及安装:
稳定、平整。	1)玻璃隔断上框与主体结构框相接时,应留有适量的缝隙,以防止结构变形,损坏玻璃。
●石膏板安装时,螺钉与板边距离小于150MM;螺钉作防锈处理:钉头嵌入石膏板深度0.5-1MM,石膏板纵横错开。根据实际情况设检修口,检修口尺寸	2)图中受力结构及受力点仅做施工参考,另见专业厂家深化。
上人为600*600mm,不上人为450*450mm,洞口四周密封,饰面材料保持一致。	3)图中固定玻璃用的玻璃钉、玻璃夹、玻璃槽等其规格、强度等请详见专业厂家的有关说明。
●灯具及悬挂件的安装必须进行荷载计算,确保构造措施安全可靠。	9.6 乳胶漆工程:
●矿棉板天花安装按厂家安装说明和要求。	●一遍底漆,三遍面漆。
9.2 地面:	●表面做到无刷痕、无起泡、无透底。
●凡有给排水设备或水侵入地面,均做防水处理,并按比1%坡度向地漏找坡。	●色泽均匀一致,光洁平整、无挡手感。
●不同楼地面材料做法的交接处,如发生高度不等现象时,依据实际情况,适当调整垫层厚度。	●无流坠现象。
●地砖,地毯颜色,依设计师意见和甲方要求而定。通过质量和造价等情况的综合比较,由建设单位和设计单位共同商定后再实施。	●无咬色、串色或局部变色。
●地面铺装须由施工单位或材料供应商依现场实际放线尺寸继续深化加工尺寸后,再行定制并施工。	9.7 门、门套:
9.3 墙面:	●用于疏散的走道、楼梯间和前室的防火门均安装闭门器,双扇防火门均应安装门扇顺位器;
●隔墙位置准确,砌体到顶,如出现现场尺寸与图纸矛盾,及时向设计师提出,便于调整处理。	●木门表面根据设计方案要求做法。
●属防火区,防火墙功能的墙身砌体到顶。防火墙间隔材料采用绝燃性材料,符合防火等级要求。	●防火卷帘应安装在建筑的承重构件上,卷帘上部如不到顶,上部空间应用与墙体耐火极限相同的防火材料封闭;
9.4 木工工程:	十、备注:
●材料防火、防腐处理:	10.1 地面砖间留2mm缝隙,白水泥勾缝。
	10.2 防火帘与消防逃生门的施工做法另见专业厂家深化。

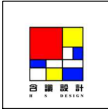

上海含识建筑景观设计
H & S | DESIGN

上海含识建筑景观设计有限公司
ShangHai Hanshi Design

HANSHI Design
NO.1500(1-10),kongjiang Road,Shanghai
上海市控江路1500弄(1-10号)
联创设计谷,含识设计
Tel: 13371937507
weixin: 13371937507
Mail: andy19192003@163.com

合作设计单位

项目名称
PROJECT

子 项
SUB-PRO.

修 订
REVISE



图 名
DRAWING TITLE
设计说明(二)

审定/审核人
APPROVAL/REVIEWER

设计总负责人
DESIGN HEAD

专业负责人
PROFESSIONAL DIRECTOR

校对人
DESIGNER

设计人
DESIGNER

绘图人
DRAWING

工程编号
JOB NO.

ZB-201910

阶 段
STATUS

施工图

专 业
DISCIPLINE

装 饰

比 例
SCALE

图纸规格
DRAWING SIZE

A3

日 期
DATE

2020.03.25

图 号
DRAWING NO.

SM-02

设计说明(三)

[illegible]

上海含识建筑景观设计
H & S | DESIGN

上海含识建筑景观设计有限公司

ShangHai Hanshi Design

HANSHI Design

NO.1500(1-10).kongjiang Road,Shanghai

上海市控江路1500弄(1-10号)

联创设计谷，含识设计

Tel: 13371937507

weixin: 13371937507
Mail: andy19192003@163.com

合作设计单位

项目名称
PROJECT

子 项
SUB-PRO

REVISE



图 名

DRAWING TITLE
设计说明(三)

审定/审核人
APPROVAL/REVIEWER

设计总负责人
DESIGN HEAD

专业负责人
PROFESSIONAL DI

校对人
DESIGNER

DESIGNER

绘图人
DRAWING

工程编号
JOB NO.

阶 段
STATUS

专业
DISCIPLINE


比例
SCALE

图纸规格
DRAWING SIZE


日期
DATE

图号
DRAWING NO.

SM-03

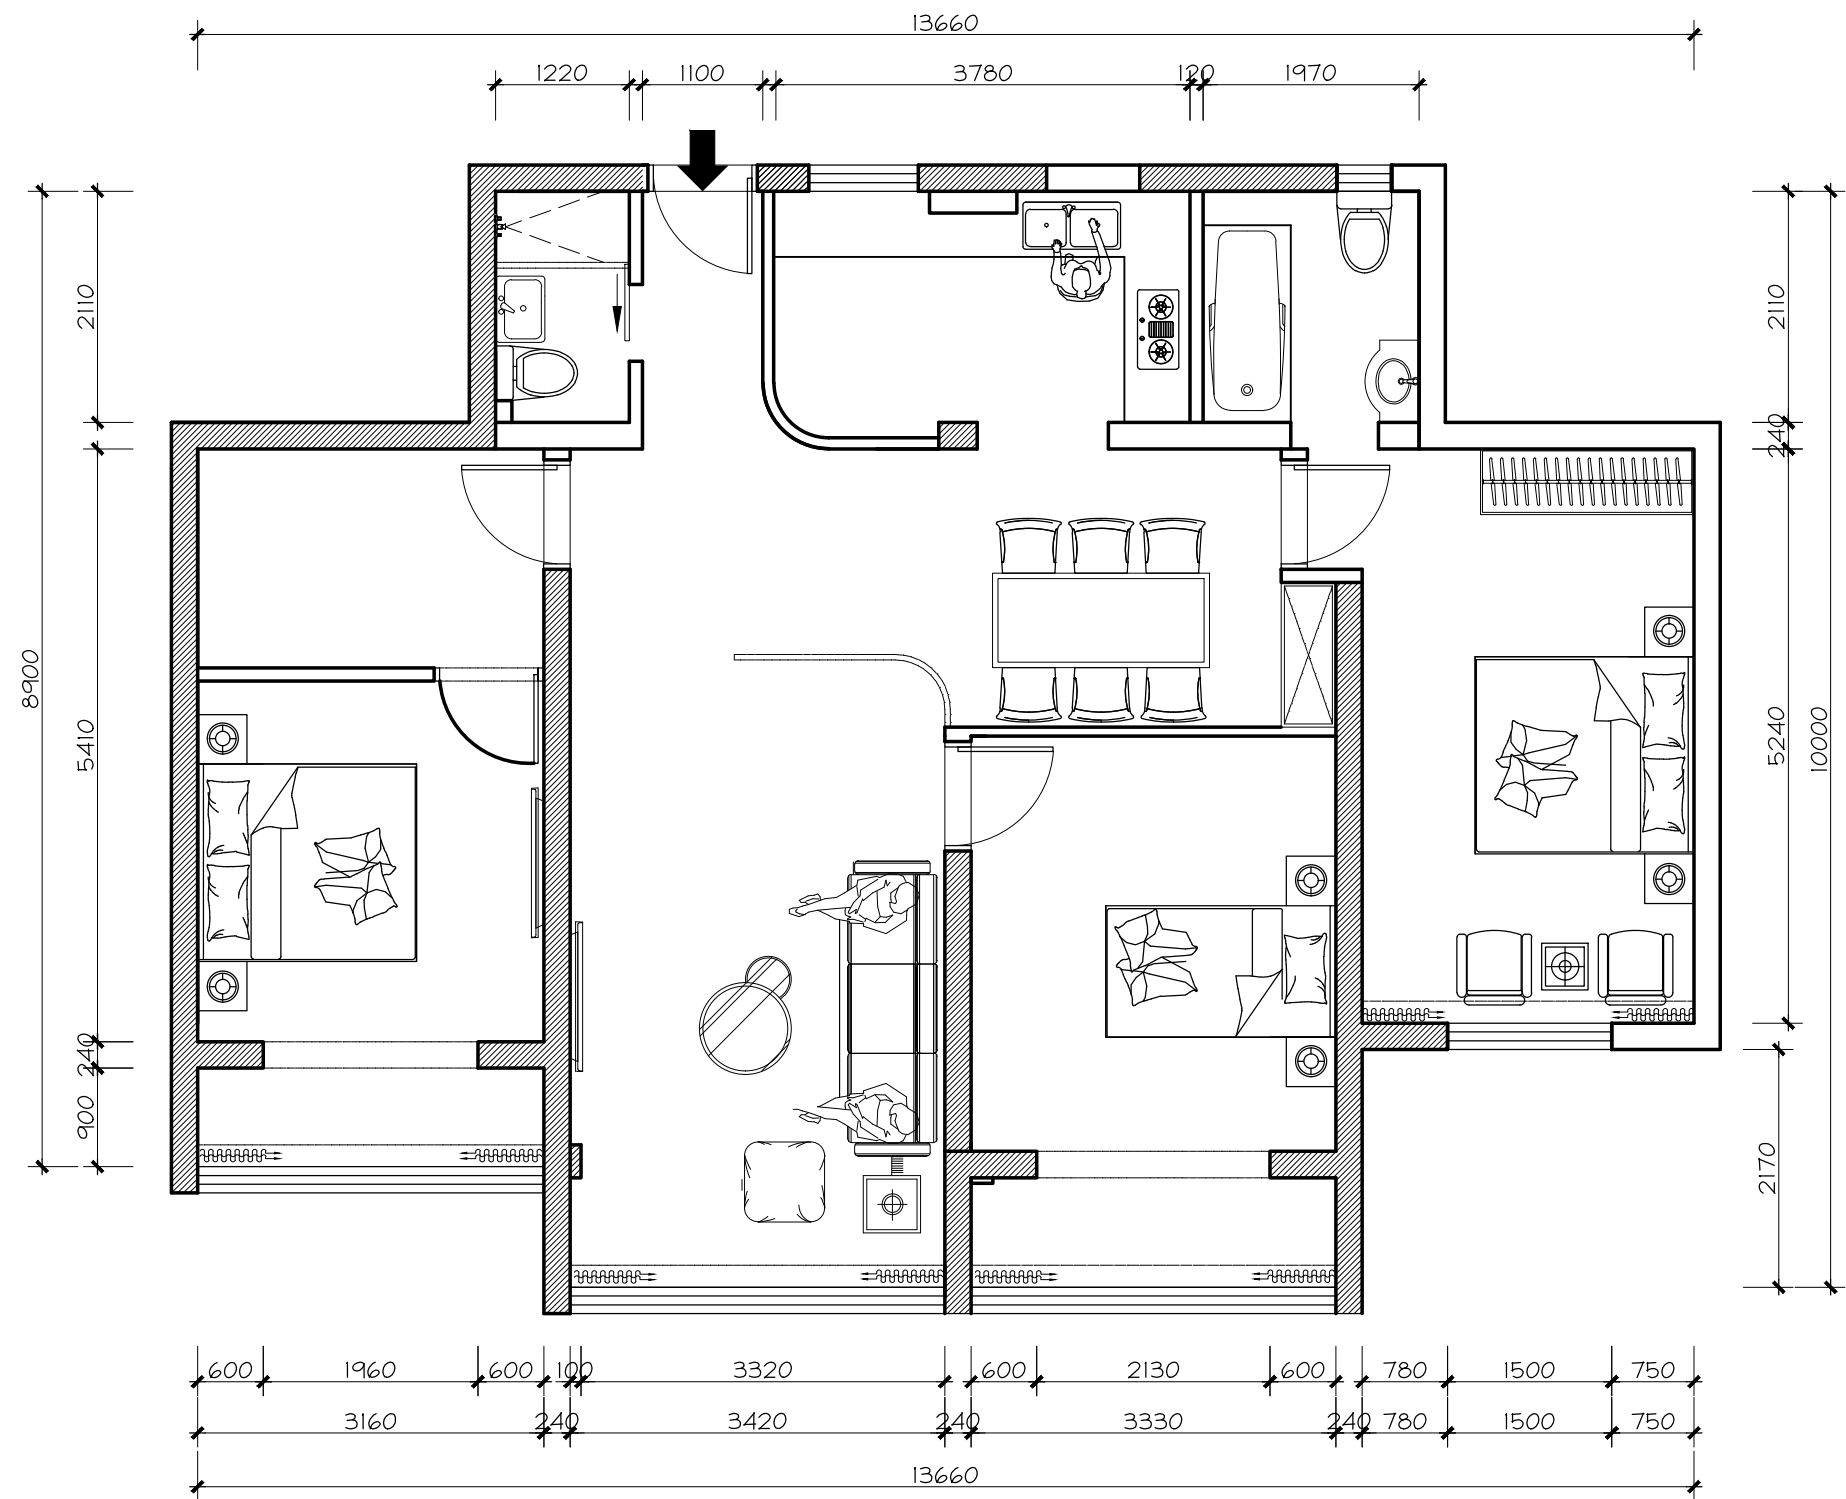

原始结构图1:65

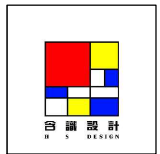

上海含识建筑景观设计
H & S | DESING

上海含识建筑景观设计的有限公司
ShangHai Hanshi Design

HANSHI Design
NO.1500(1-10),Kongjiang Road,Shanghai
上海市控江路1500弄(1-10号)
联创设计谷, 含识设计
Tel: 13371937507
weixin: 13371937507
Mail: andy19192003@163.com

合作设计单位

项目名称
PROJECT

子项
SUB-PRO.

修订
REVISE

△

△

△

图名
DRAWING TITLE

原始结构图

审定/审核人
APPROVAL/REVIEWER

设计总负责人
DESIGN HEAD

专业负责人
PROFESSIONAL DIRECTOR

校对人
DESIGNER

设计人
DESIGNER

绘图人
DRAWING

工程编号
JOB NO.

阶段
STATUS

专业
DISCIPLINE

比例
SCALE

1:65

图纸规格
DRAWING SIZE

日期
DATE


2020.9

图号
DRAWING NO.


P-01

此图未经设计者书面批准, 不得复印
DRAWINGS WITHOUT WRITTEN APPROVAL OF THE DESIGNER SHALL NOT COPY

注：墙面、地面、顶面拆除及清理

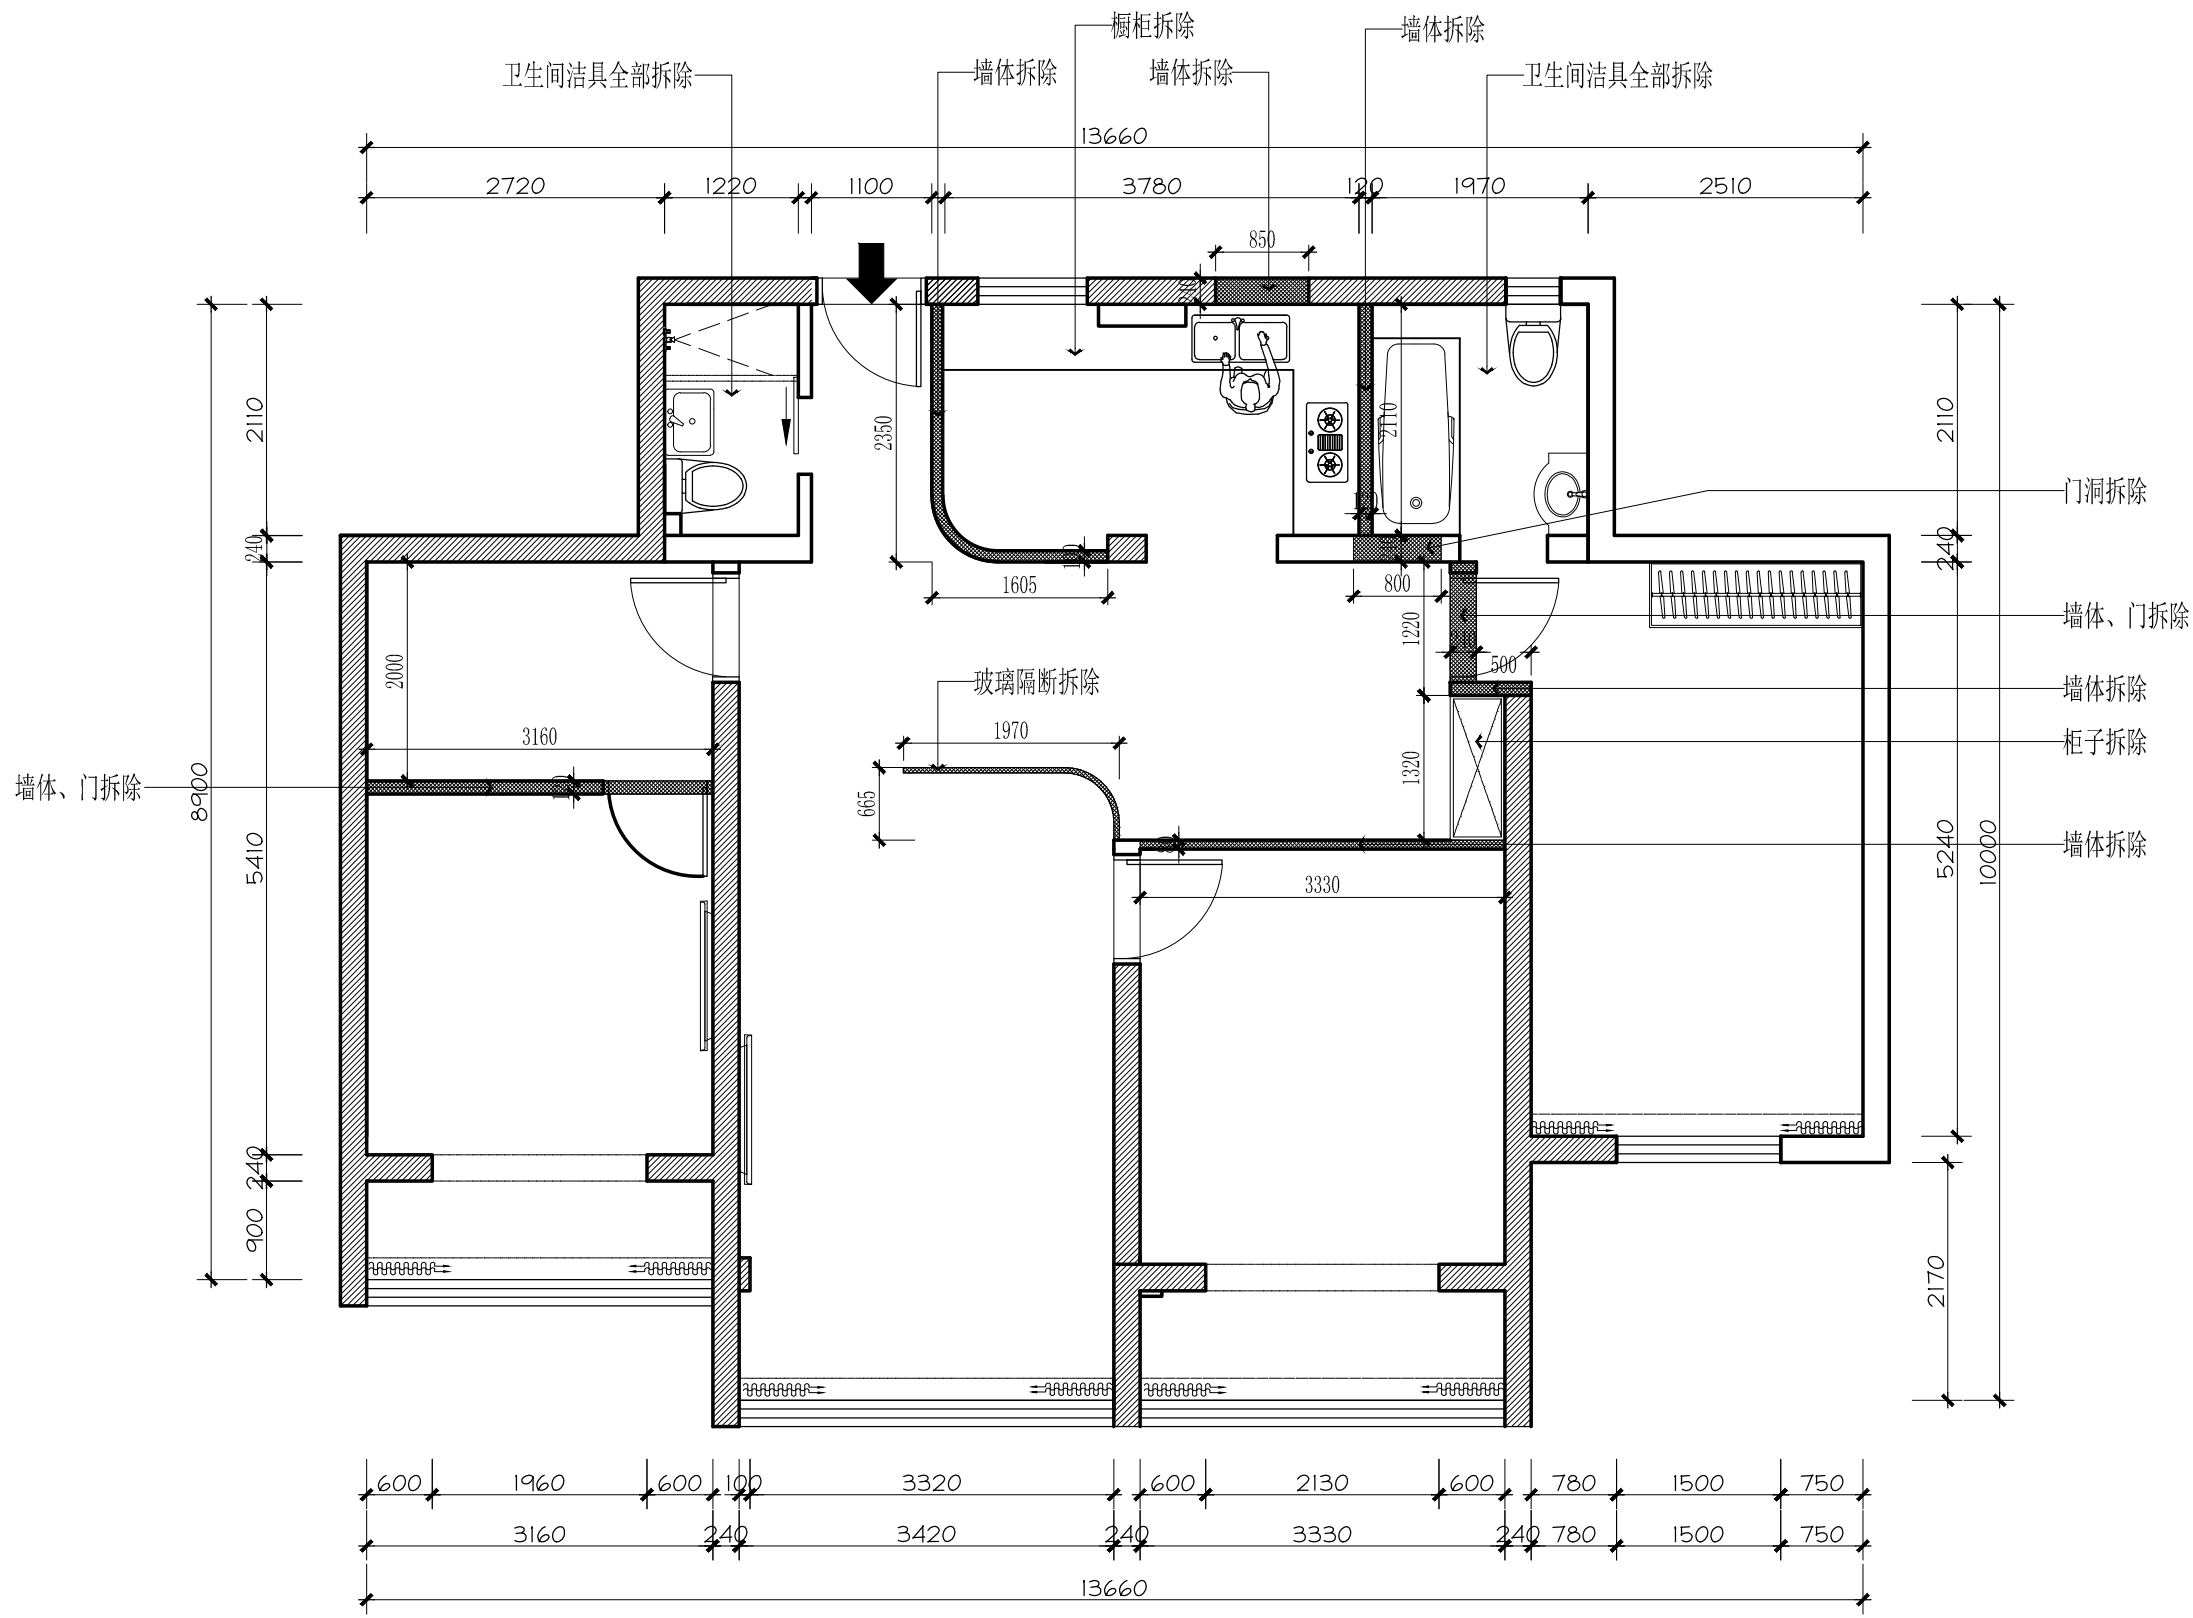

原始结构拆除图1:65

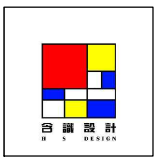

上海含识建筑景观设计
H & S | DESING

上海含识建筑景观设计有限公司
ShangHai Hanshi Design

HANSHI Design
NO.1500(1-10).Kongjiang Road,Shanghai
上海市控江路1500弄(1-10号)
联创设计谷, 含识设计
Tel: 13371937507
weixin: 13371937507
Mail: andy19192003@163.com

合作设计单位

项目名称
PROJECT

子项
SUB-PRO.

修订
REVISE

修订
REVISE

修订
REVISE

图名
DRAWING TITLE

原始结构拆除图

审定/审核人
APPROVAL/REVIEWER

设计总负责人
DESIGN HEAD

专业负责人
PROFESSIONAL DIRECTOR

校对人
DESIGNER

设计人
DESIGNER

绘图人
DRAWING

工程编号
JOB NO.

阶段
STATUS

专业
DISCIPLINE

比例
SCALE

1:65

图纸规格
DRAWING SIZE


日期
DATE

2020.9

图号
DRAWING NO.

P-02

此图未经设计者书面批准, 不得复印
DRAWINGS WITHOUT WRITTEN APPROVAL OF THE DESIGNER SHALL NOT COPY

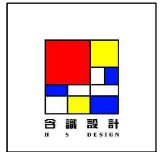

上海含识建筑设计
H & S | DESING

上海含识建筑设计有限公司

ShangHai Hanshi Design

HANSHI Design
NO.1500(1-10),kongjiang Road,Shanghai
上海市控江路1500弄(1-10号)
联创设计谷, 含识设计
Tel: 13371937507
weixin: 13371937507
Mail: andy19192003@163.com

合作设计单位

项目名称
PROJECT

子项
SUB-PRO.

修 订
REVISE

△

△

△

图 名
DRAWING TITLE

新建墙体图

审定/审核人
APPROVAL/REVIEWER

设计总负责人
DESIGN HEAD

专业负责人
PROFESSIONAL DIRECTOR

校对人
DESIGNER

设计人
DESIGNER

绘图人
DRAWING

工程编号
JOB NO.

阶 段
STATUS

专 业
DISCIPLINE

比 例
SCALE

1:65

图纸规格
DRAWING SIZE


日 期
DATE


2020.9

图 号
DRAWING NO.


P-03

此图未经设计者书面批准, 不得复印

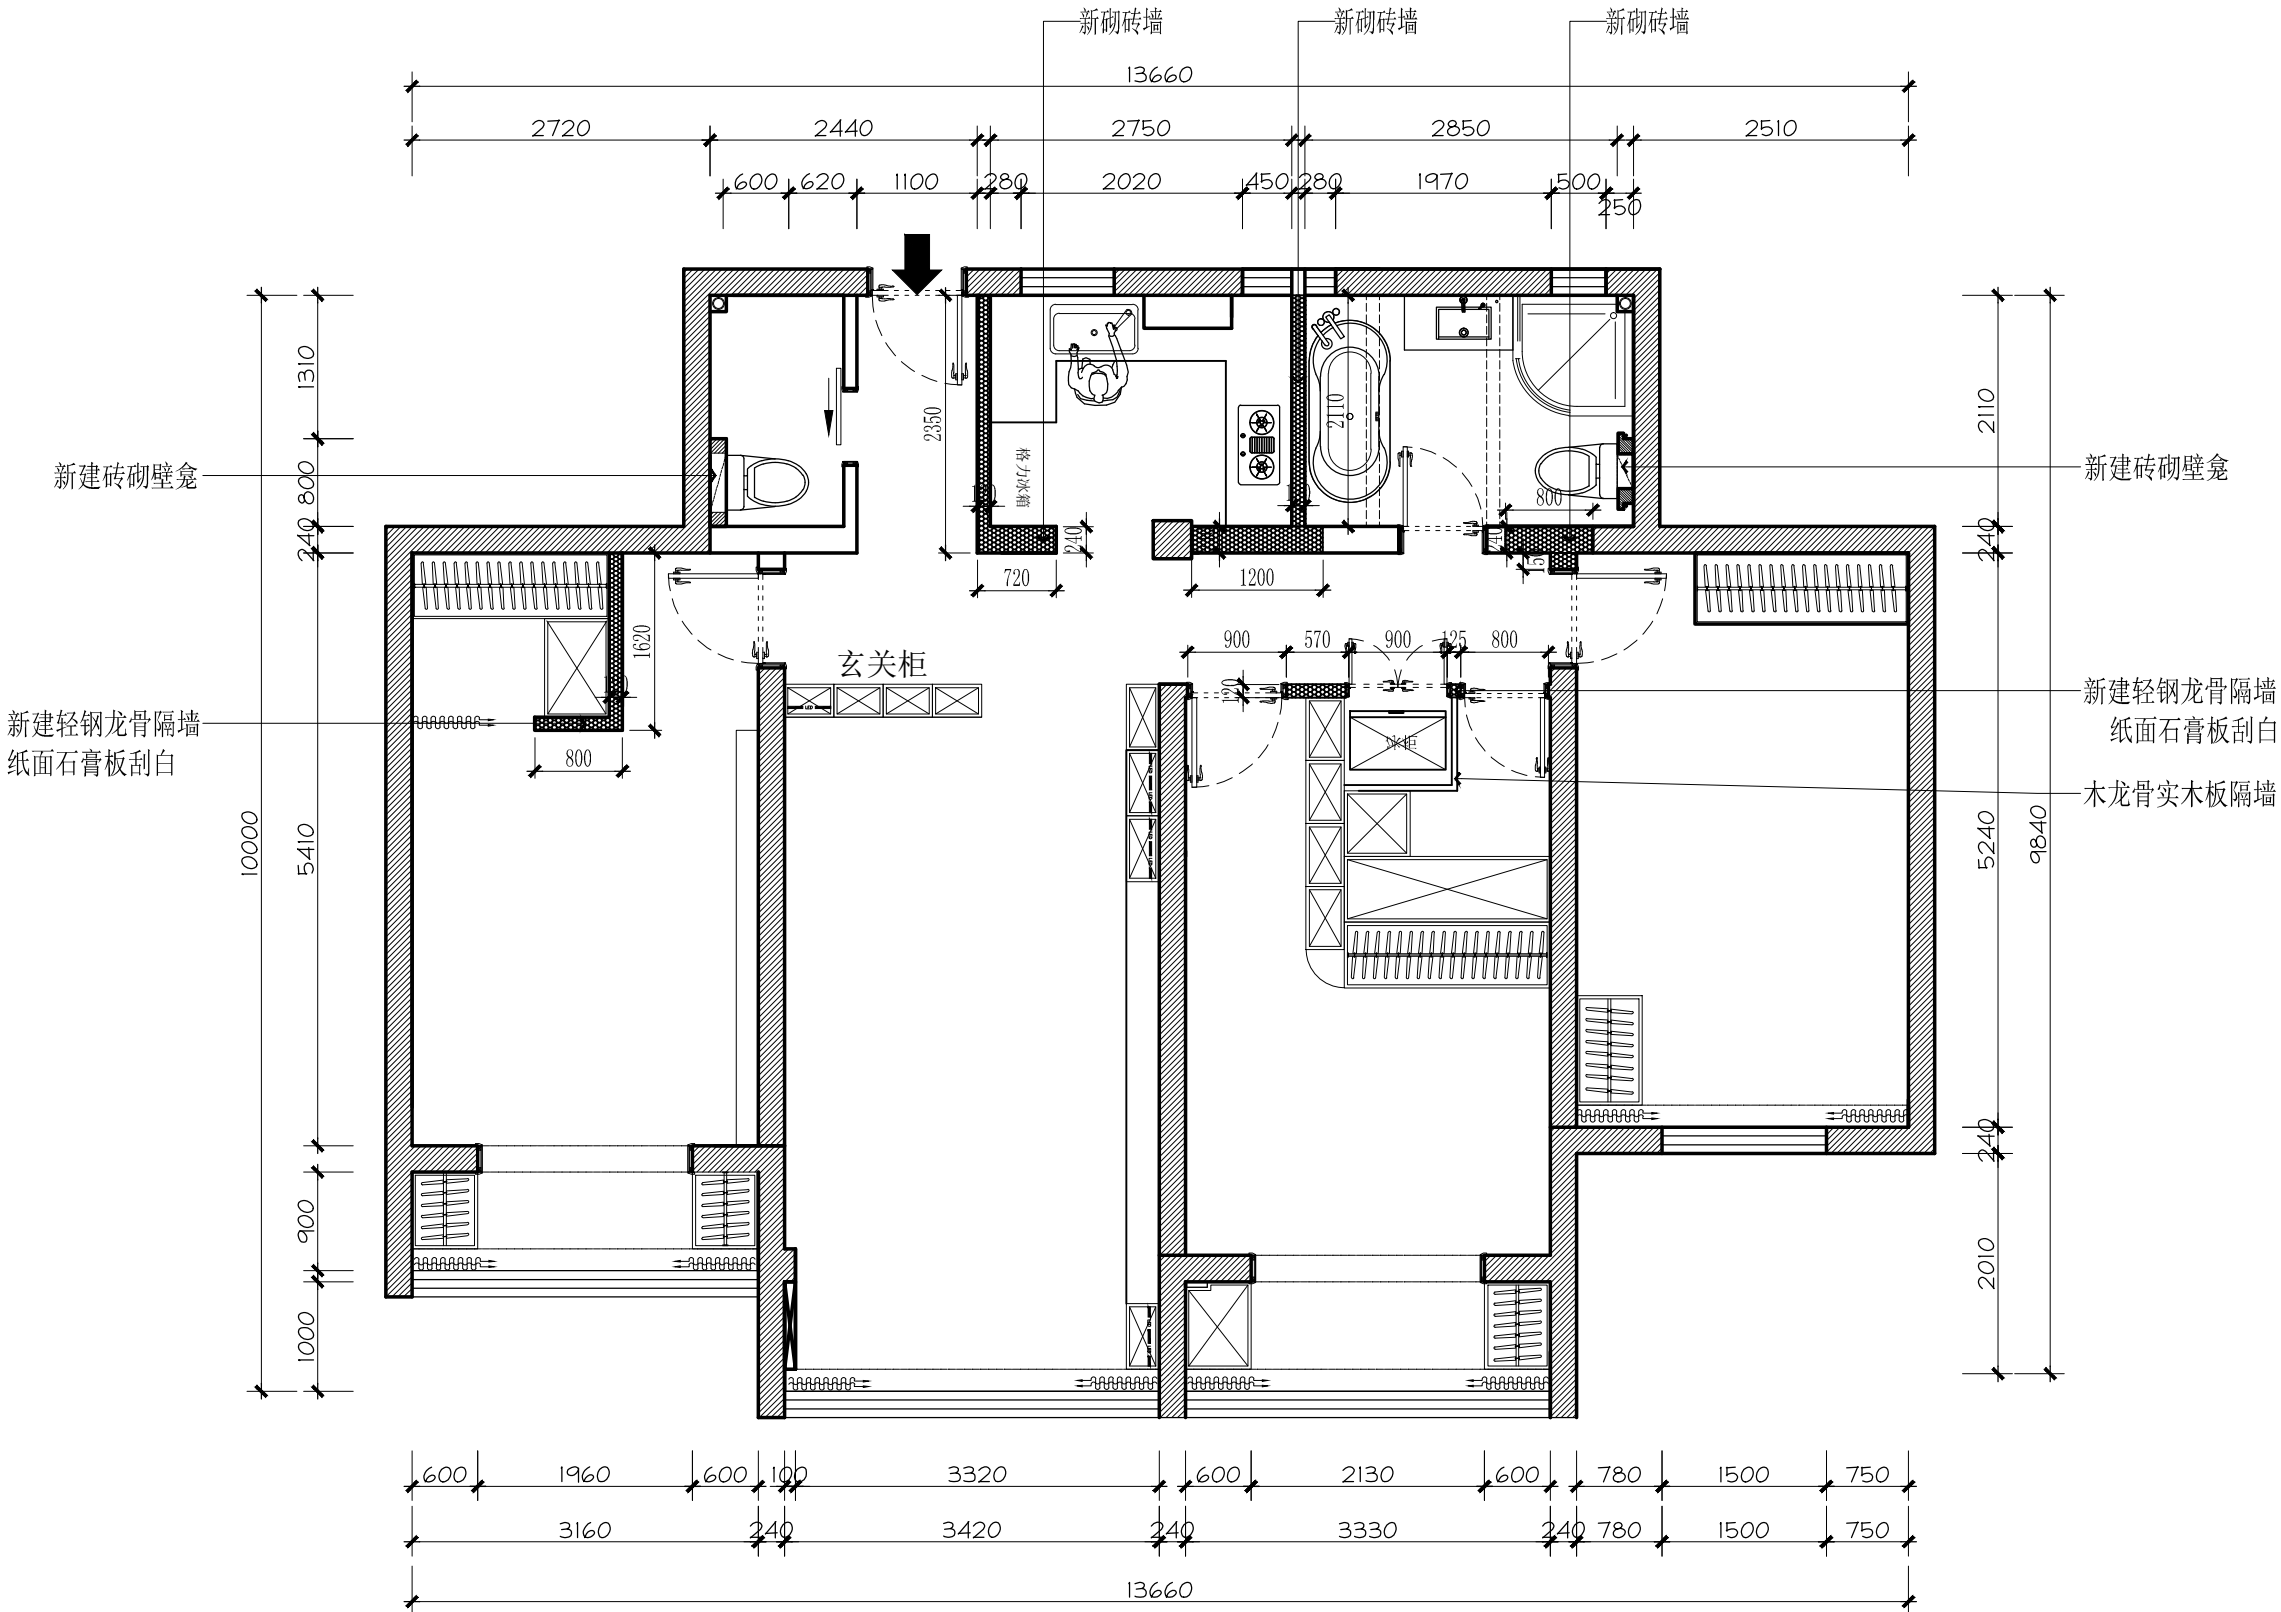

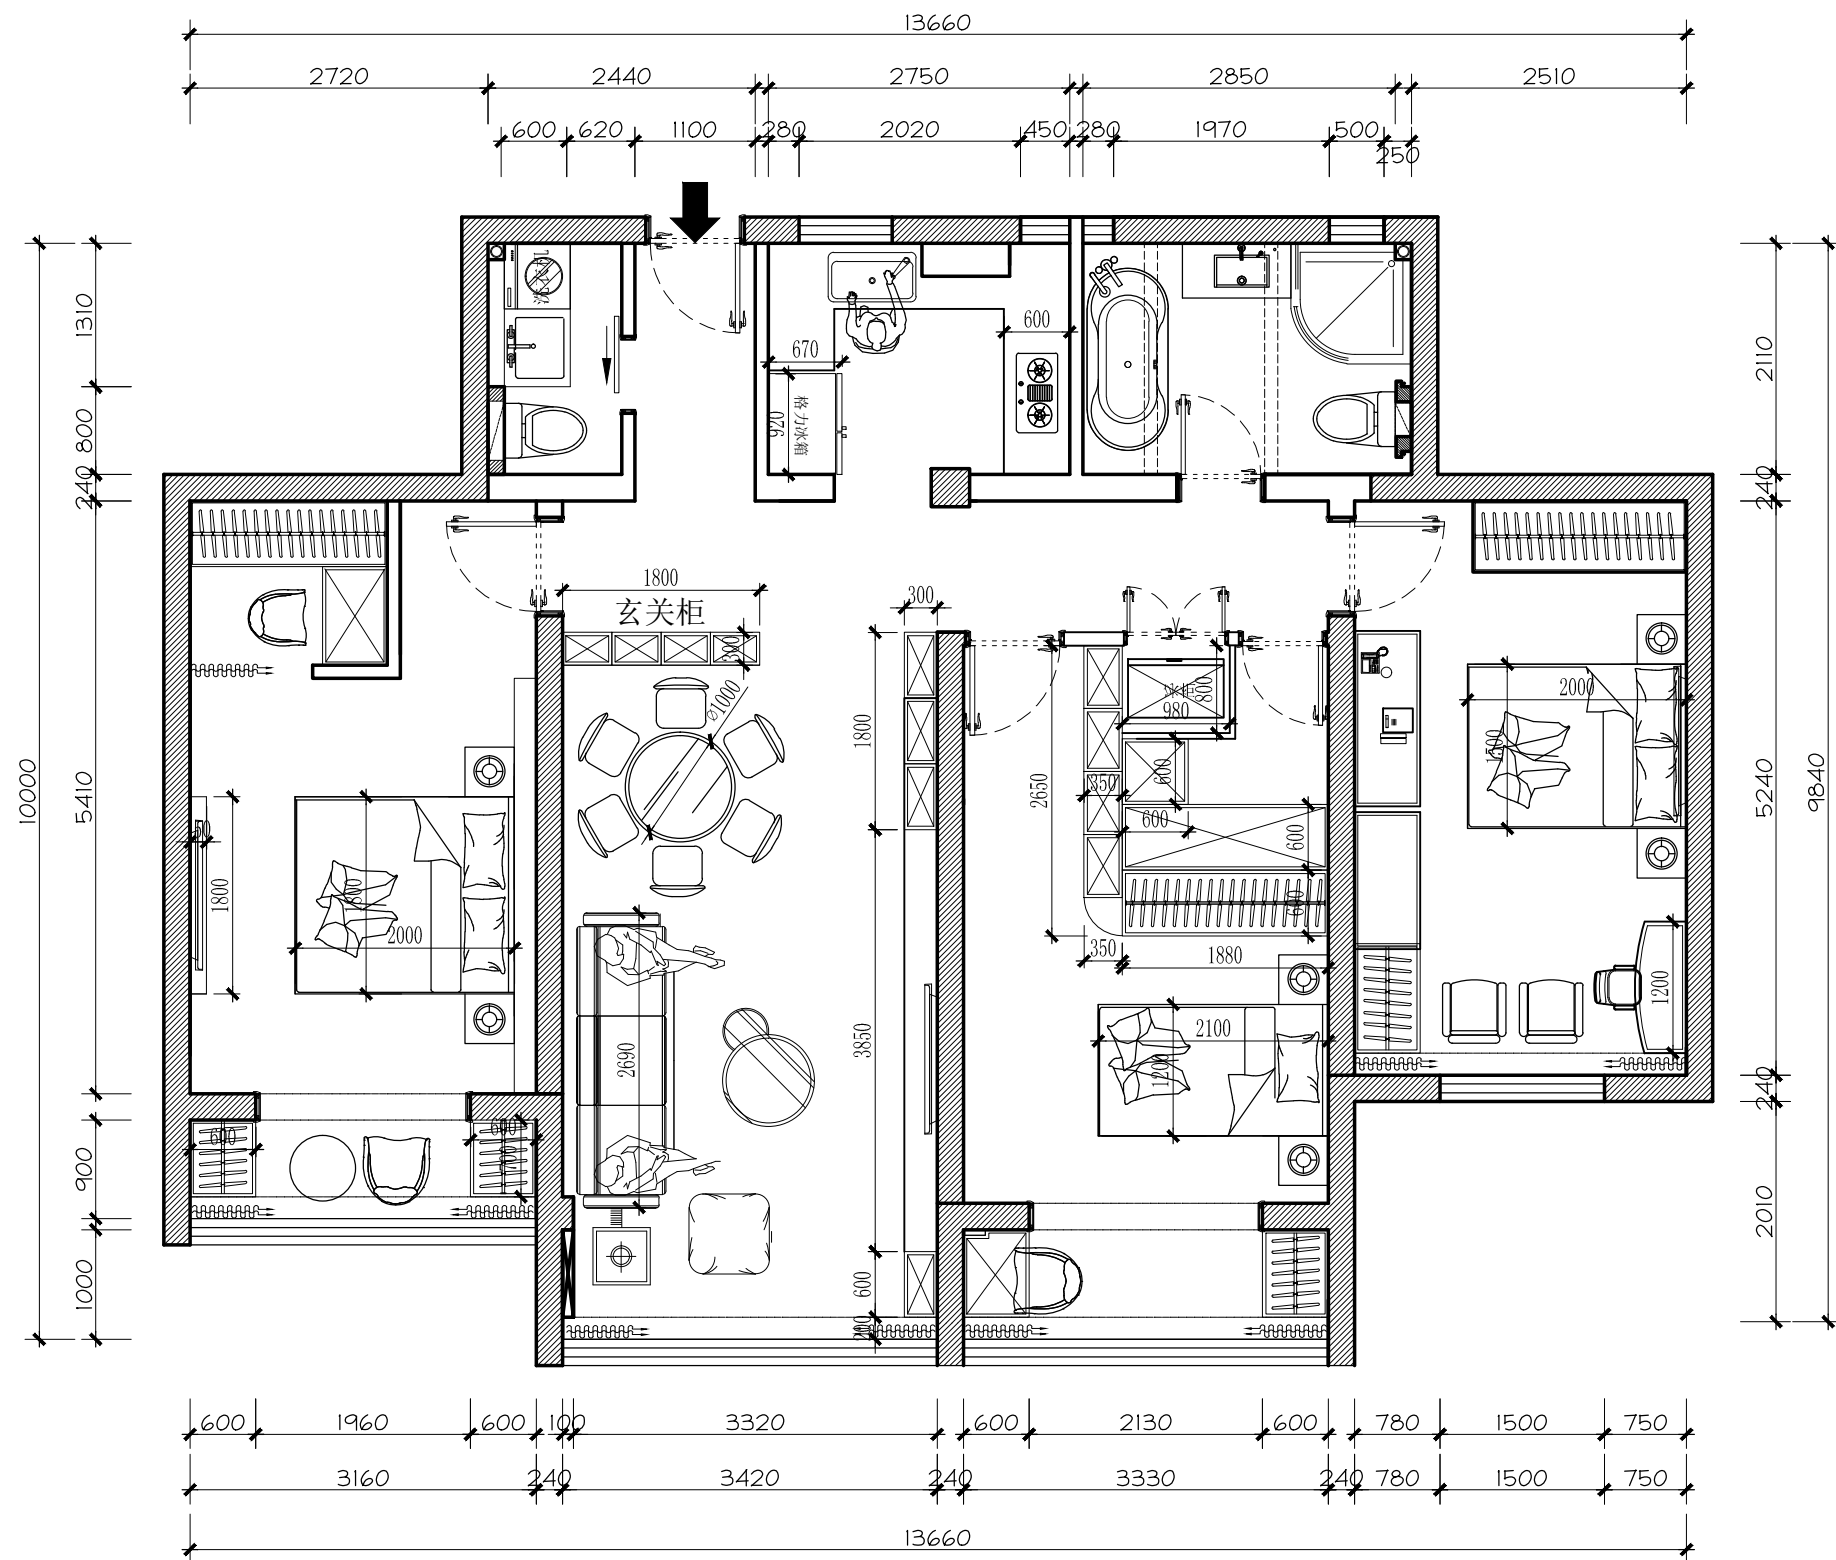

平面布置图1:65

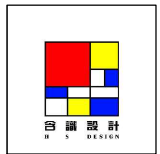

上海含识建筑景观设计
H & S | DESING

上海含识建筑景观设计有限公司
ShangHai Hanshi Design

HANSHI Design
NO.1500(1-10),Kongjiang Road,Shanghai
上海市控江路1500弄(1-10号)
联创设计谷, 含识设计
Tel: 13371937507
weixin: 13371937507
Mail: andy19192003@163.com

合作设计单位

项目名称
PROJECT

子项
SUB-PRO.

修订
REVISE

△

△

△

图名
DRAWING TITLE

平面布置图

审定/审核人
APPROVAL/REVIEWER

设计总负责人
DESIGN HEAD

专业负责人
PROFESSIONAL DIRECTOR

校对人
DESIGNER

设计人
DESIGNER

绘图人
DRAWING

工程编号
JOB NO.

阶段
STATUS

专业
DISCIPLINE

比例
SCALE 1:65


图纸规格
DRAWING SIZE

日期
DATE 2020.9


图号
DRAWING NO.

P-04

此图未经设计者书面批准, 不得复印
DRAWINGS WITHOUT WRITTEN APPROVAL OF THE DESIGNER SHALL NOT COPY

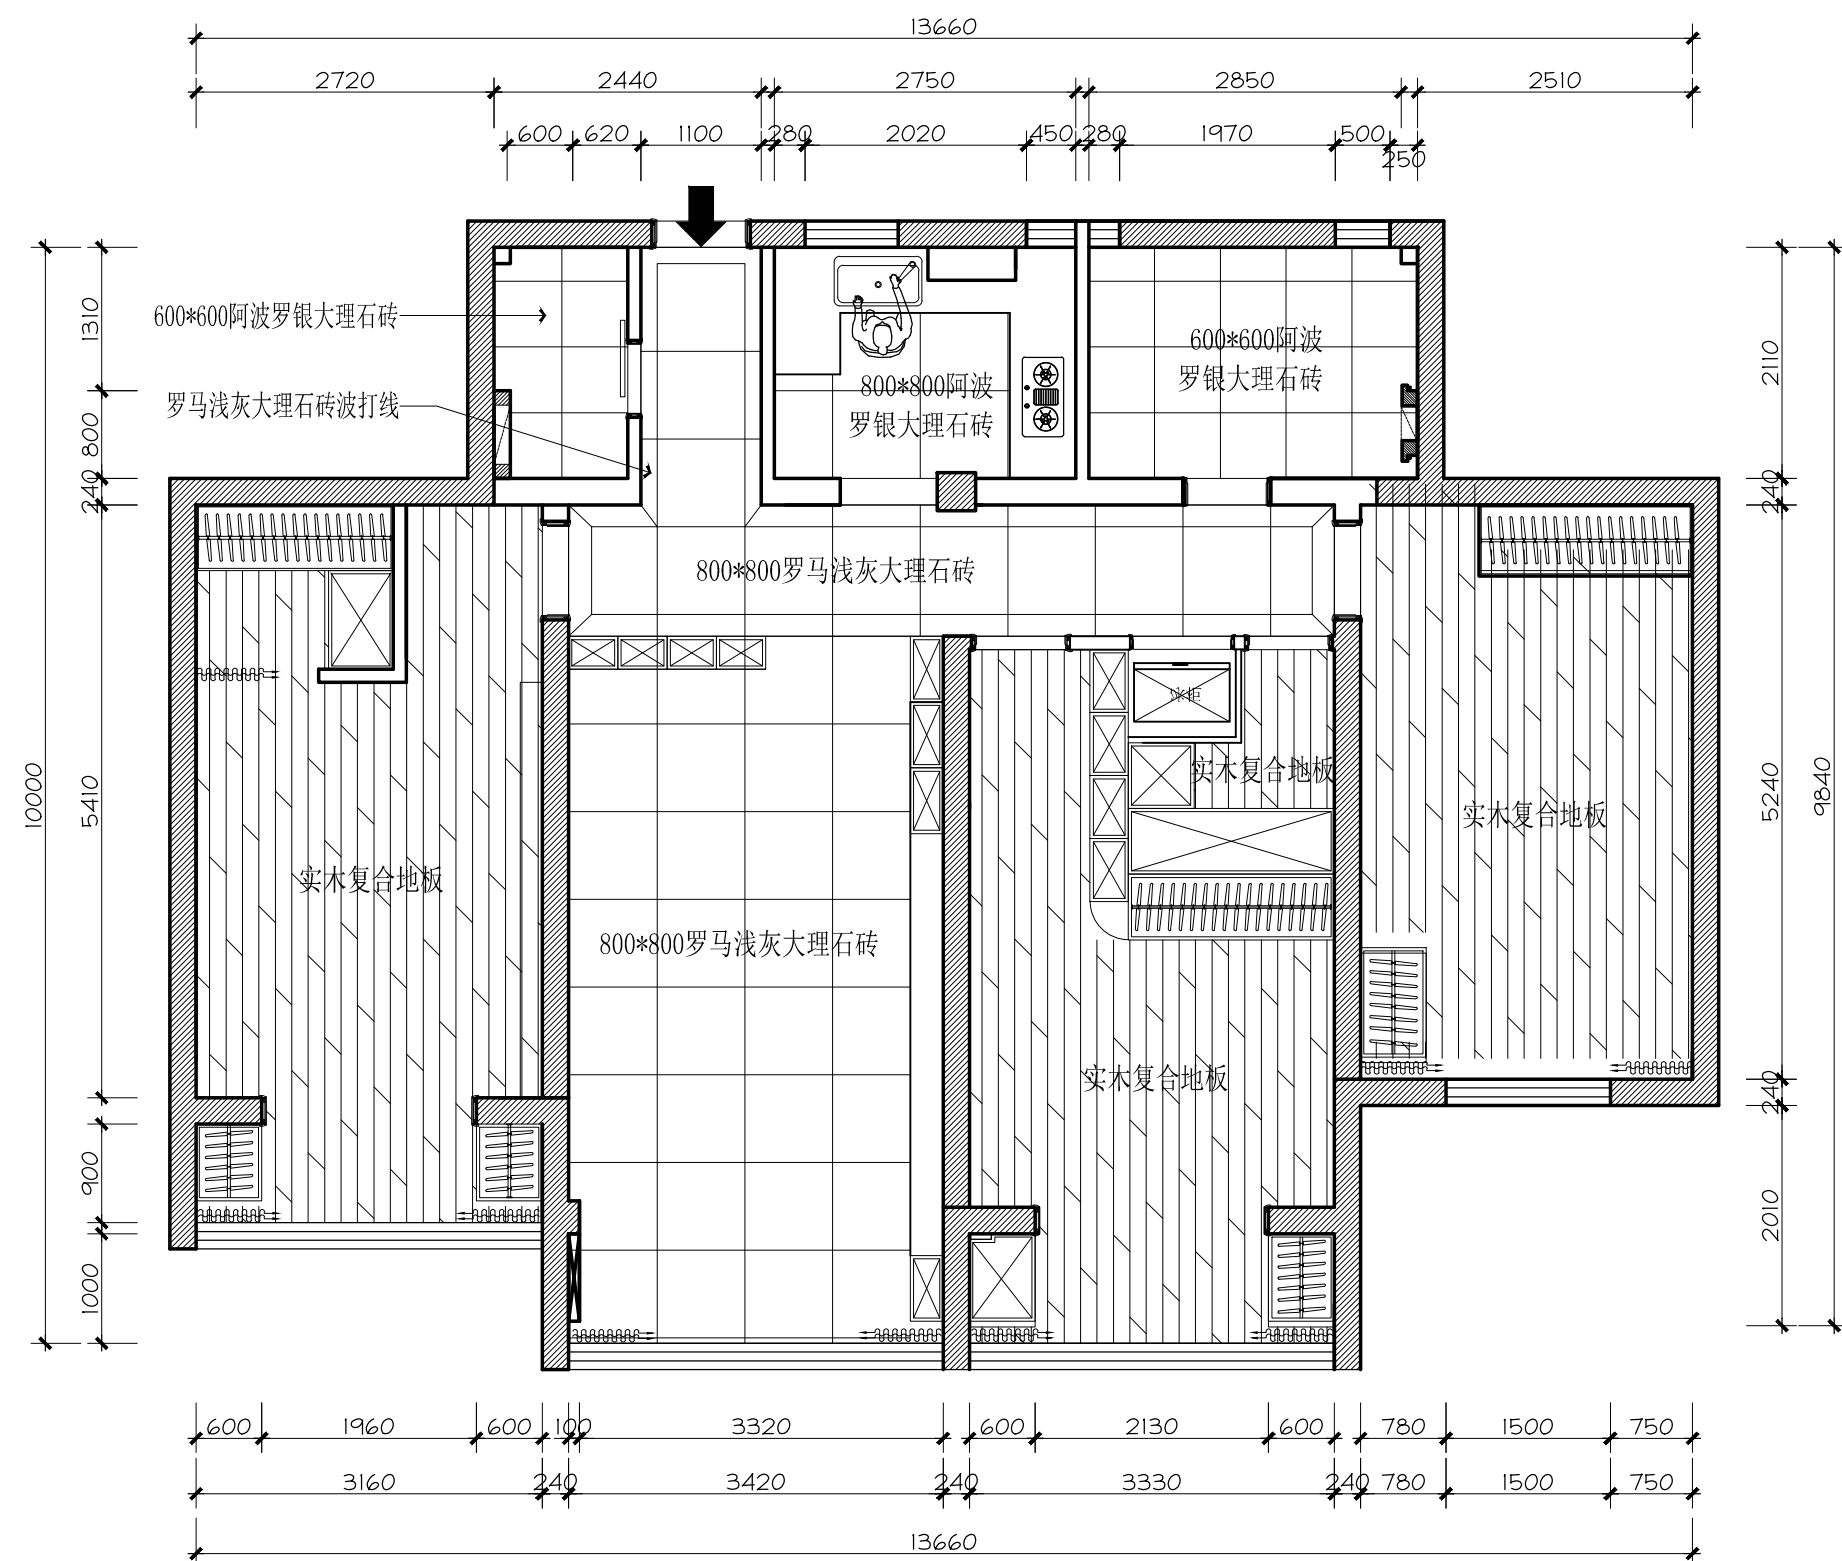

地面铺装图1:65

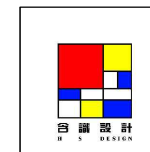

上海含识建筑景观设计
H & S | DESIGN

上海含识建筑景观设计的有限公司
ShangHai Hanshi Design

HANSHI Design
NO.1500(1-10).Kongjiang Road,Shanghai
上海市控江路1500弄(1-10号)
联创设计谷, 含识设计
Tel: 13371937507
weixin: 13371937507
Mail: andy19192003@163.com

合作设计单位

项目名称
PROJECT

子项
SUB-PRO.

修订
REVISE

△

△

△

图名
DRAWING TITLE

地面铺装图

审定/审核人
APPROVAL/REVIEWER

设计总负责人
DESIGN HEAD

专业负责人
PROFESSIONAL DIRECTOR

校对人
DESIGNER

设计人
DESIGNER

绘图人
DRAWING

工程编号
JOB NO.

阶段
STATUS

专业
DISCIPLINE

比例
SCALE 1:65



图纸规格
DRAWING SIZE

日期
DATE 2020.9

图号
DRAWING NO.

P-05

此图未经设计者书面批准, 不得复印

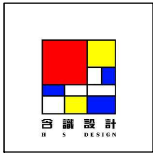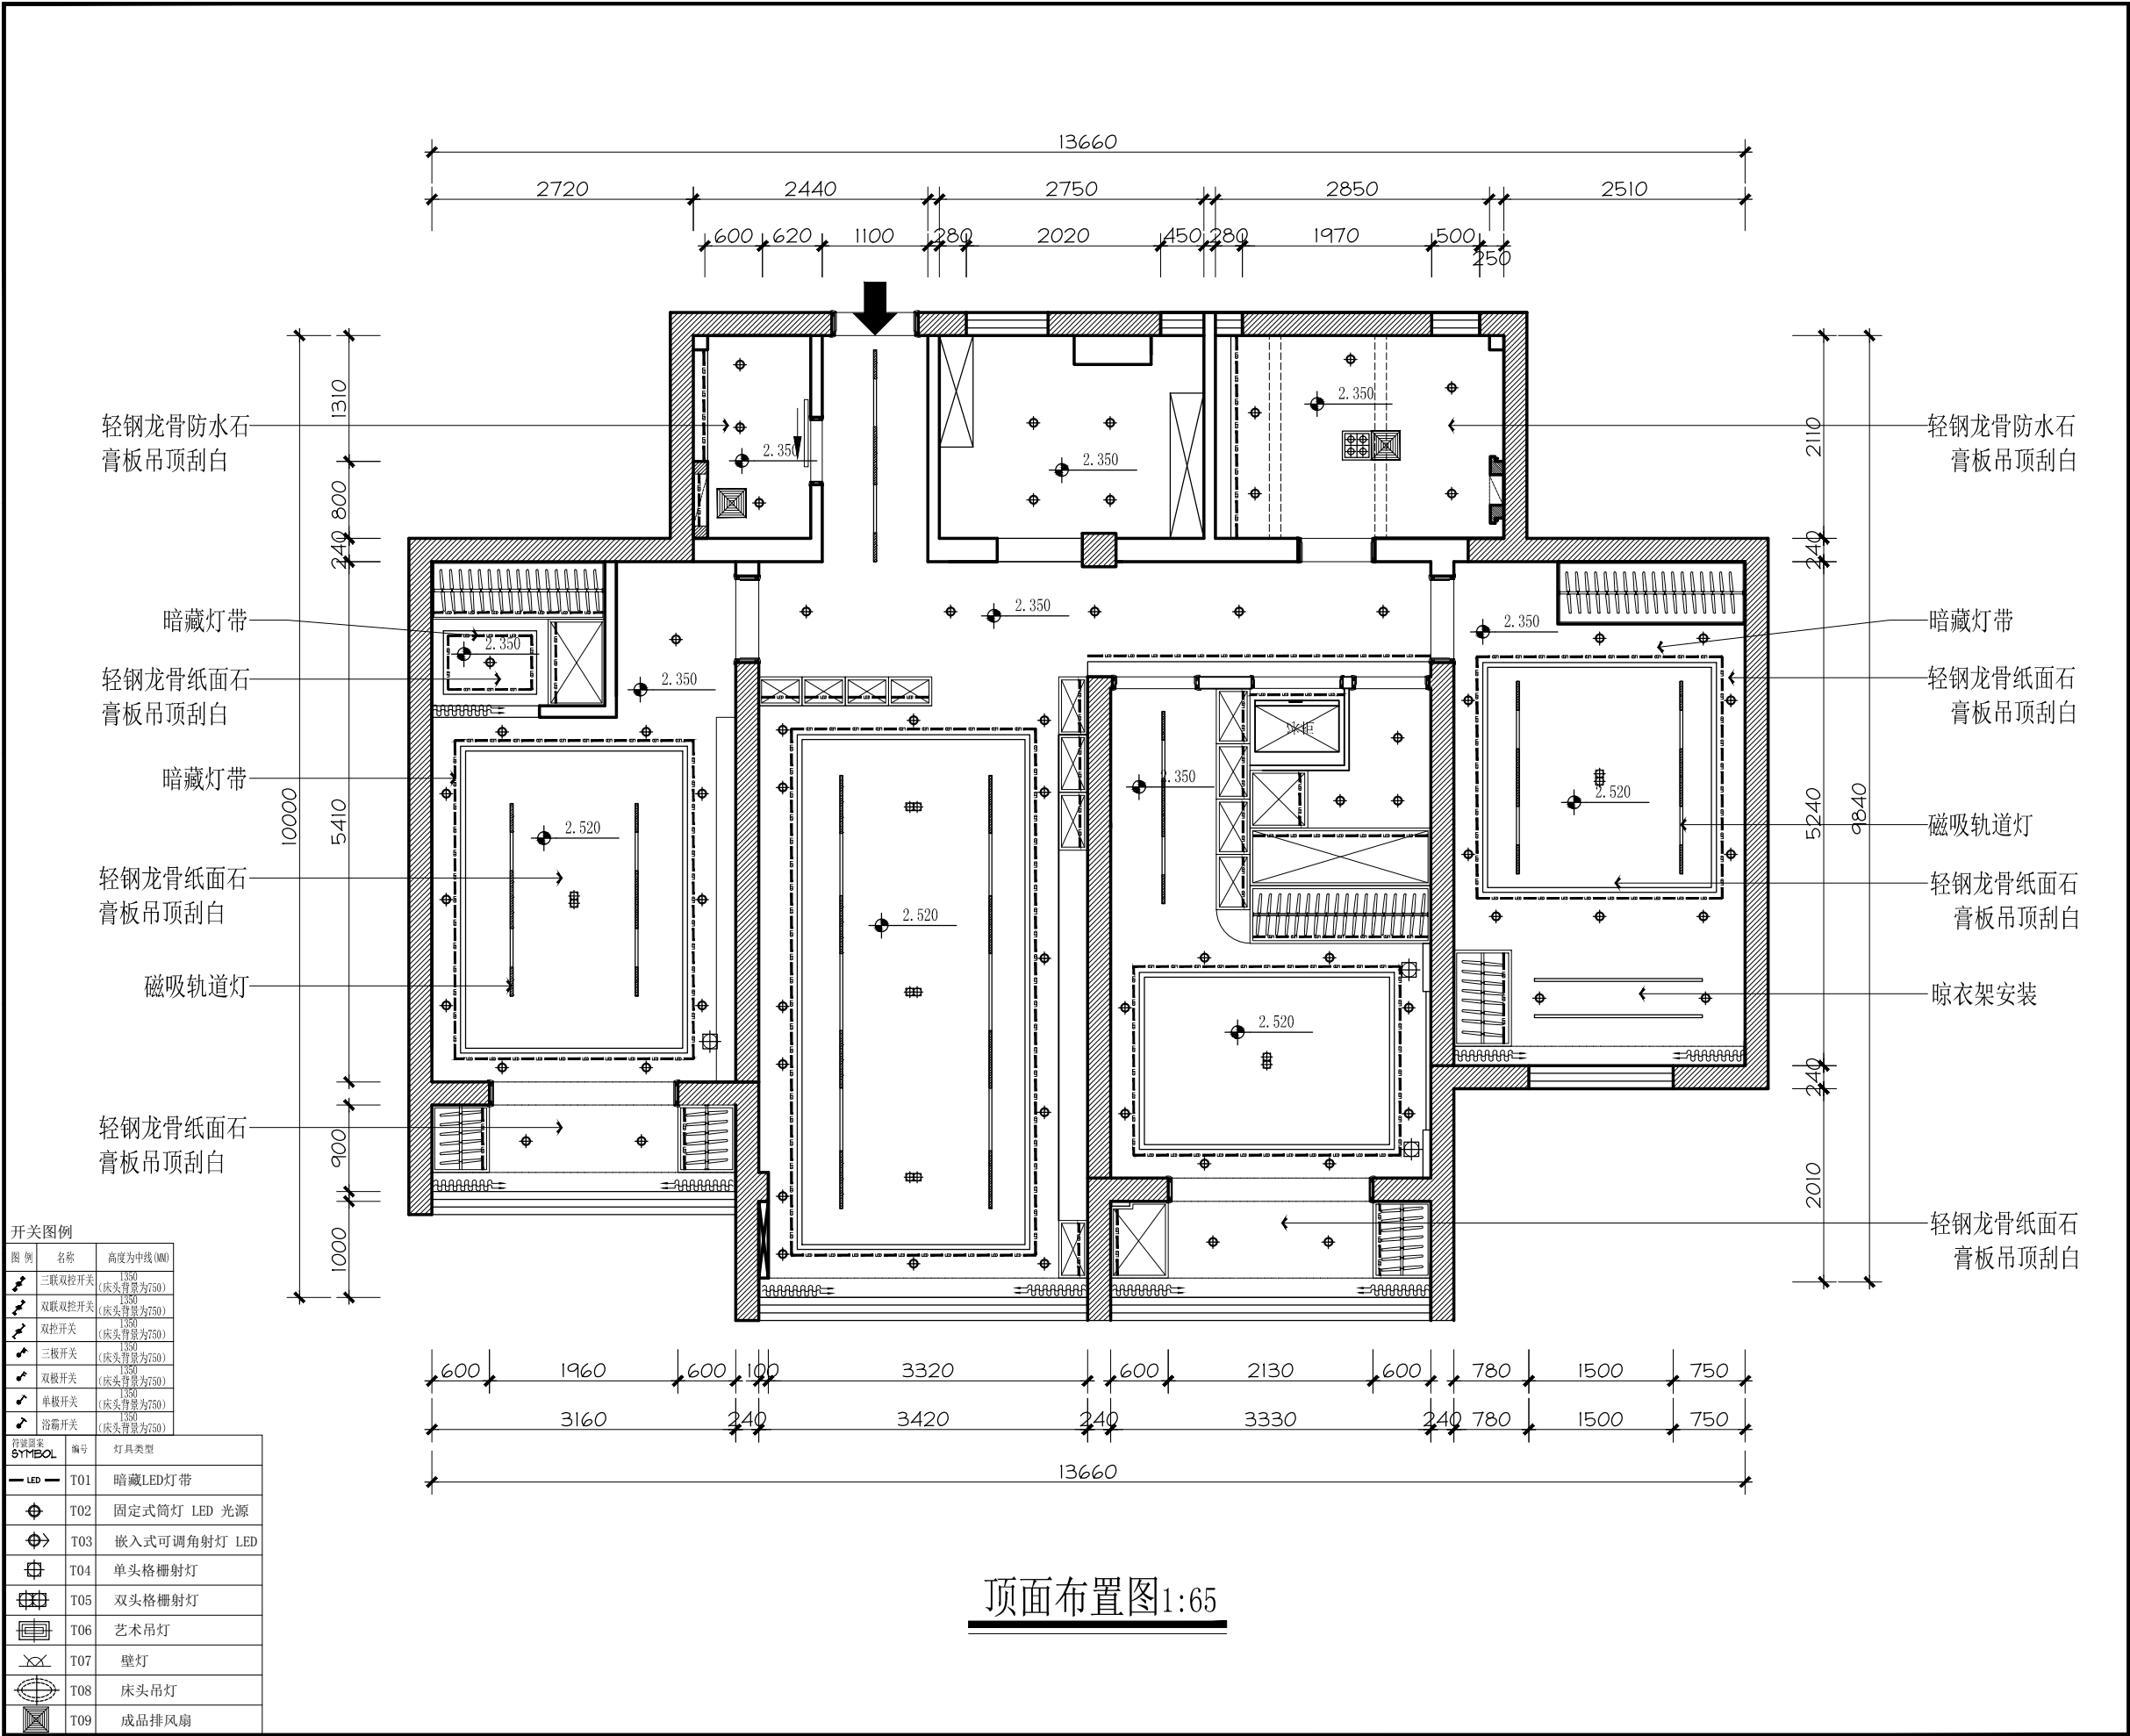

上海含识建筑景观设计
H & S | DESING

上海含识建筑景观设计有限公司

ShangHai Hanshi Design

HANSHI Design
NO.1500(1-10), Kongjiang Road, Shanghai
上海市控江路1500弄(1-10号)
联创设计谷, 含识设计
Tel: 13371937507
weixin: 13371937507
Mail: andy19192003@163.com

合作设计单位

项目名称
PROJECT

子项
SUB-PRO.

修订
REVISE

△

△

△

图名
DRAWING TITLE

顶面布置图

审定/审核人
APPROVAL/REVIEWER

设计总负责人
DESIGN HEAD

专业负责人
PROFESSIONAL DIRECTOR

校对人
DESIGNER

设计人
DESIGNER

绘图人
DRAWING

工程编号
JOB NO.

阶段
STATUS

专业
DISCIPLINE

比例
SCALE

1:65

图纸规格
DRAWING SIZE

日期
DATE


2020.9

图号
DRAWING NO.


P-06

此图未经设计者书面批准, 不得复印

开关图例		
图例	名称	高度为中线(MM)
	三联双控开关	1350
	双联双控开关	(床头背景为750)
	双联开关	(床头背景为750)
	三极开关	(床头背景为750)
	双极开关	(床头背景为750)
	单极开关	(床头背景为750)
	浴霸开关	(床头背景为750)
符号图例	编号	灯具类型
	T01	暗藏LED灯带
	T02	固定式筒灯 LED 光源
	T03	嵌入式可调角射灯 LED
	T04	单头格栅射灯
	T05	双头格栅射灯
	T06	艺术吊灯
	T07	壁灯
	T08	床头吊灯
	T09	成品排风扇

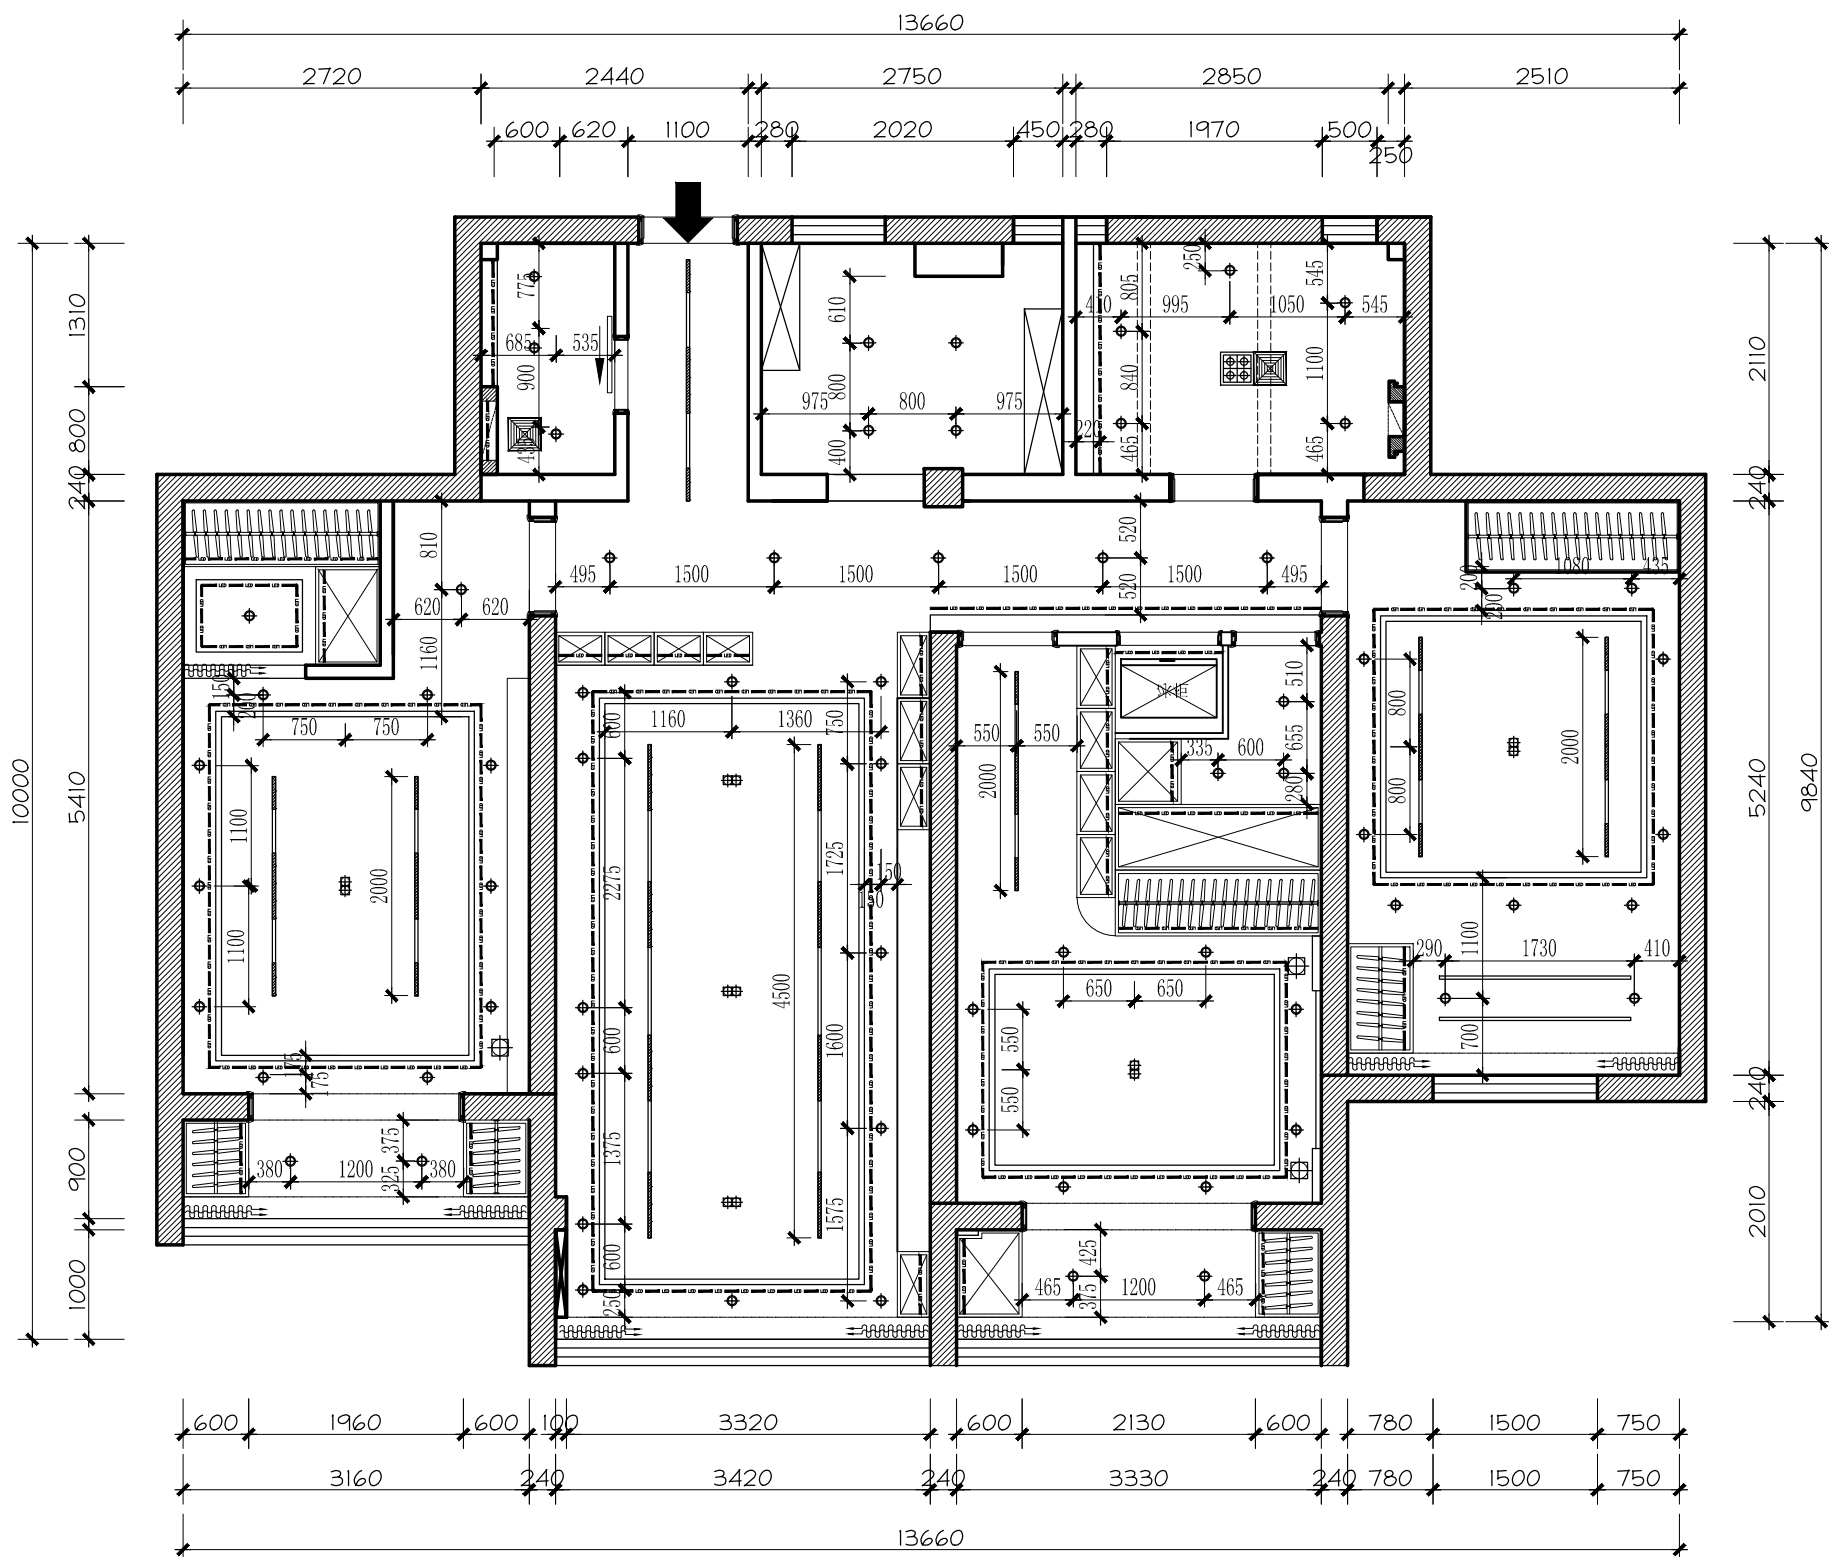

灯具尺寸图1:65

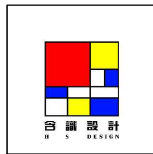

上海含识建筑景观设计
H & S | DESIGN

上海含识建筑景观设计有限公司
ShangHai Hanshi Design

HANSHI Design
NO.1500(1-10),Kongjiang Road,Shanghai
上海市控江路1500弄(1-10号)
联创设计谷, 含识设计
Tel: 13371937507
weixin: 13371937507
Mail: andy19192003@163.com

合作设计单位

项目名称
PROJECT

子项
SUB-PRO.

修 订
REVISE

△

△

△

图 名
DRAWING TITLE

灯具尺寸图

审定/审核人
APPROVAL/REVIEWER

设计总负责人
DESIGN HEAD

专业负责人
PROFESSIONAL DIRECTOR

校对人
DESIGNER

设计人
DESIGNER

绘图人
DRAWING

工程编号
JOB NO.

阶 段
STATUS

专 业
DISCIPLINE

比 例
SCALE

1:65


图纸规格
DRAWING SIZE

日 期
DATE

2020.9

图 号
DRAWING NO.

P-08

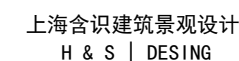

ShangHai Hanshi Design

HANSHI Design
NO.1500(1-10),kongjiang Road,Shanghai
上海市控江路1500弄(1-10号)
联创设计谷, 含识设计
Tel: 13371937507
weixin: 13371937507
Mail: andy19192003@163.com

合作设计单位

项目名称	PROJECT
------	---------

	子项 SUB-PRO.
--	----------------

修 订
REVISE



图 名
DRAWING TITLE

强弱电点位图

审定/审核人

设计总负责人

专业负责人

核对人	
-----	--

DESIGNER	
BY	

DESIGNER

工程合同

JOB NO. _____

STATUS

DISCIPLI

比例
SCALE

图纸规格
DRAWING SIZE


日期
DATE

图号


P-09

此图未经设计者书面批准,不得复印


DRAWINGS WITHOUT WRITTEN APPROVAL OF THE DESIGNER SHALL NOT COPY

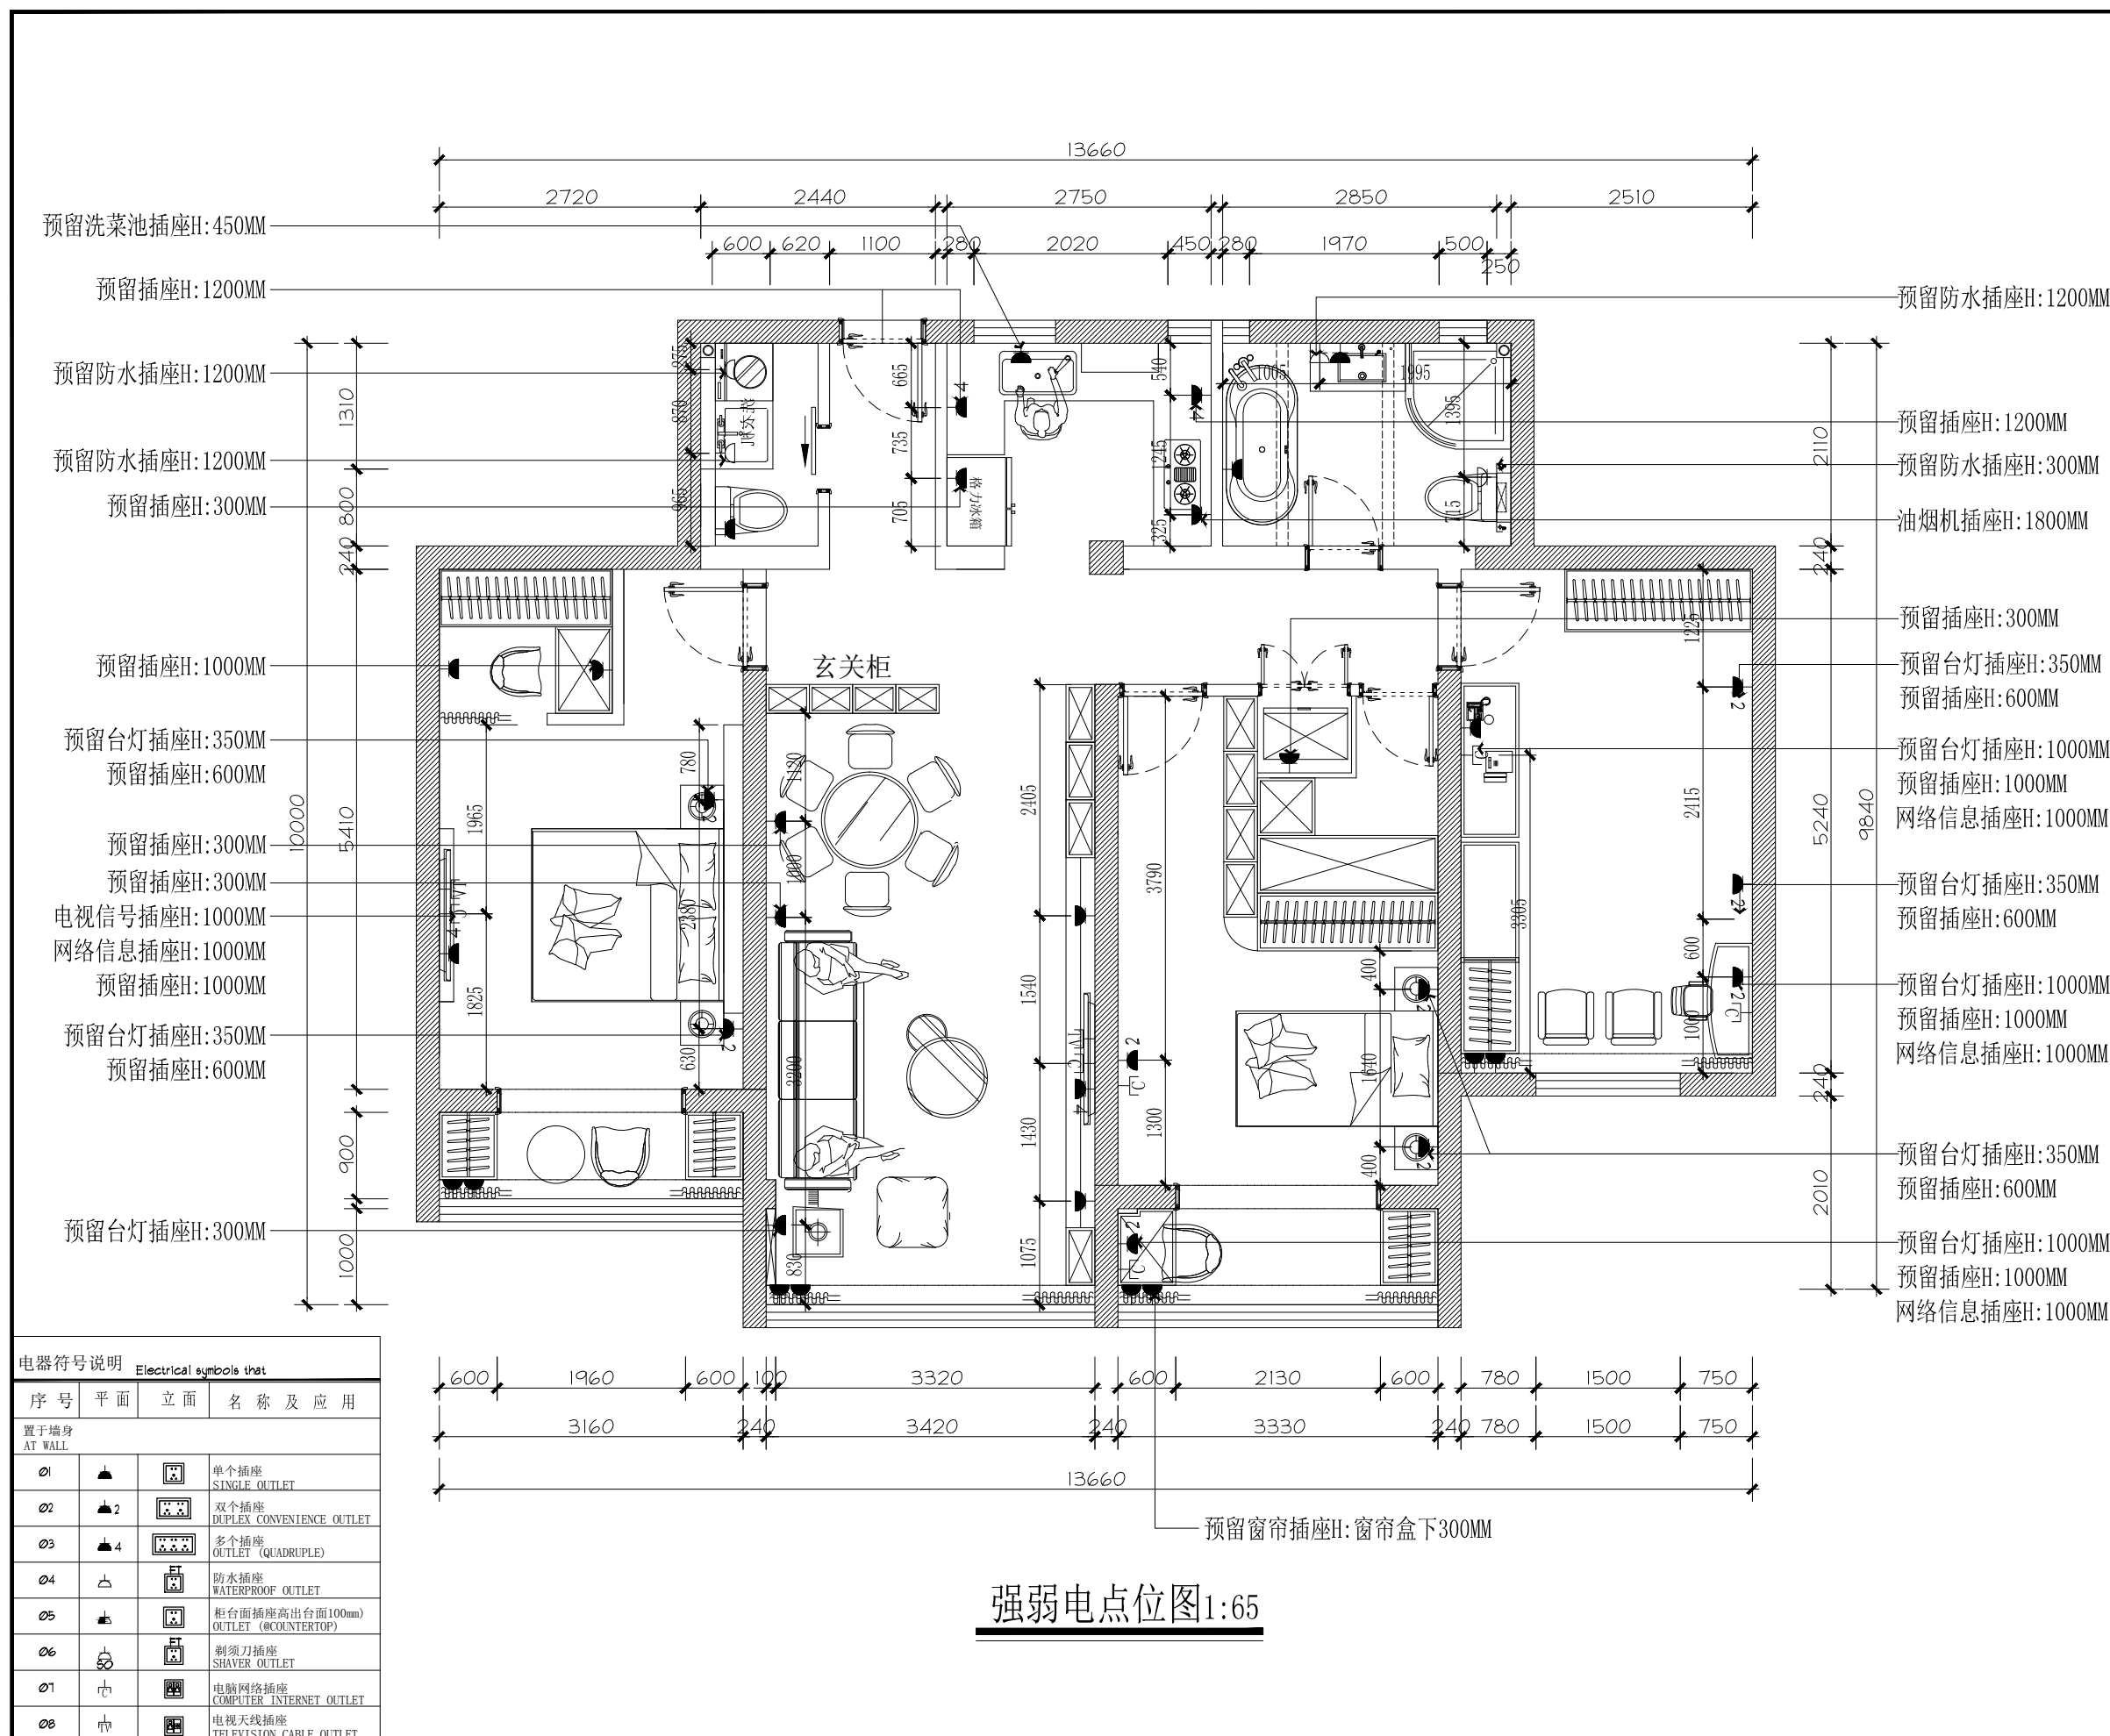

开关图例		
图例	名称	高度为中线(MM)
	三联双控开关	1350
	双联双控开关	(床头背景为750)
	双控开关	1350
	三极开关	(床头背景为750)
	双极开关	1350
	单极开关	(床头背景为750)
	浴霸开关	1350
	浴霸开关	(床头背景为750)
符号图例	编号	灯具类型
	T01	暗藏LED灯带
	T02	固定式筒灯 LED 光源
	T03	嵌入式可调角射灯 LED
	T04	单头格栅射灯
	T05	双头格栅射灯
	T06	艺术吊灯
	T07	壁灯
	T08	床头吊灯
	T09	成品排风扇

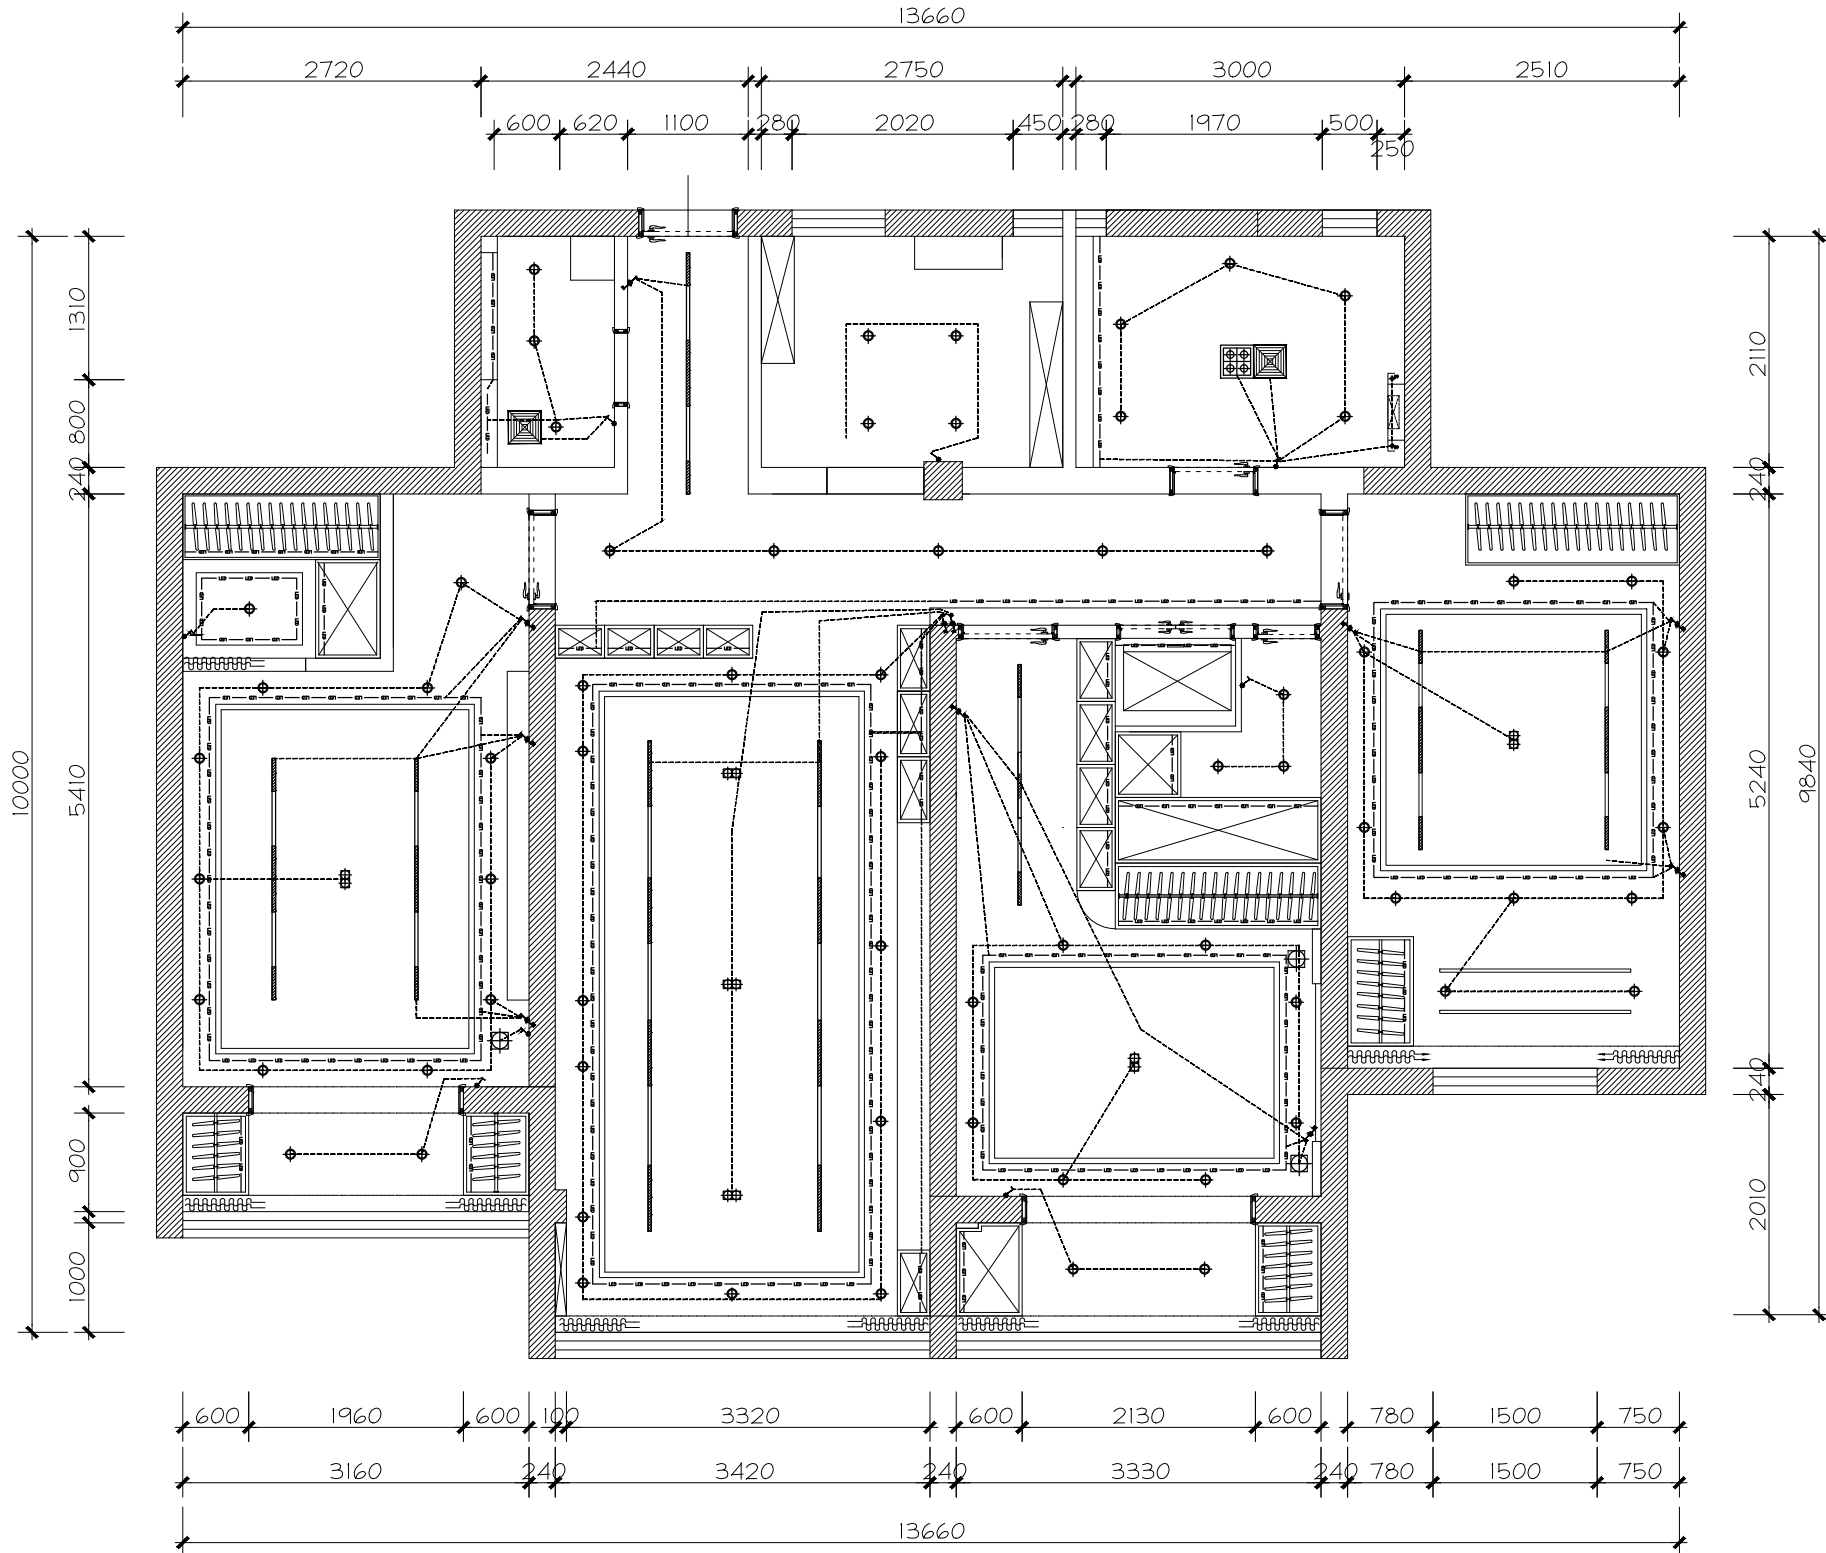

开关控制图1:65

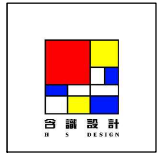

上海含识建筑景观设计
H & S | DESING

上海含识建筑景观设计有限公司
ShangHai Hanshi Design

HANSHI Design
NO.1500(1-10),kongjiang Road,Shanghai
上海市控江路1500弄(1-10号)
联创设计谷, 含识设计
Tel: 13371937507
weixin: 13371937507
Mail: andy19192003@163.com

合作设计单位

项目名称
PROJECT

子项
SUB-PRO.

修 订
REVISE

△

△

△

图 名
DRAWING TITLE

开关控制图

审定/审核人
APPROVAL/REVIEWER

设计总负责人
DESIGN HEAD

专业负责人
PROFESSIONAL DIRECTOR

校对人
DESIGNER

设计人
DESIGNER

绘图人
DRAWING

工程编号
JOB NO.

阶 段
STATUS

专 业
DISCIPLINE

比 例
SCALE

1:65

图纸规格
DRAWING SIZE

日 期
DATE


2020.9

图 号
DRAWING NO.


P-10

此图未经设计者书面批准, 不得复印
DRAWINGS WITHOUT WRITTEN APPROVAL OF THE DESIGNER SHALL NOT COPY

图例	名 称
	水路 地漏
	水路 排水 (坐便器中心点距, 根据甲方选购品牌确定。)
	水路 排水 (中心点距墙面150mm)
	水路 热水给水
	水路 冷水上水
	水路 中水

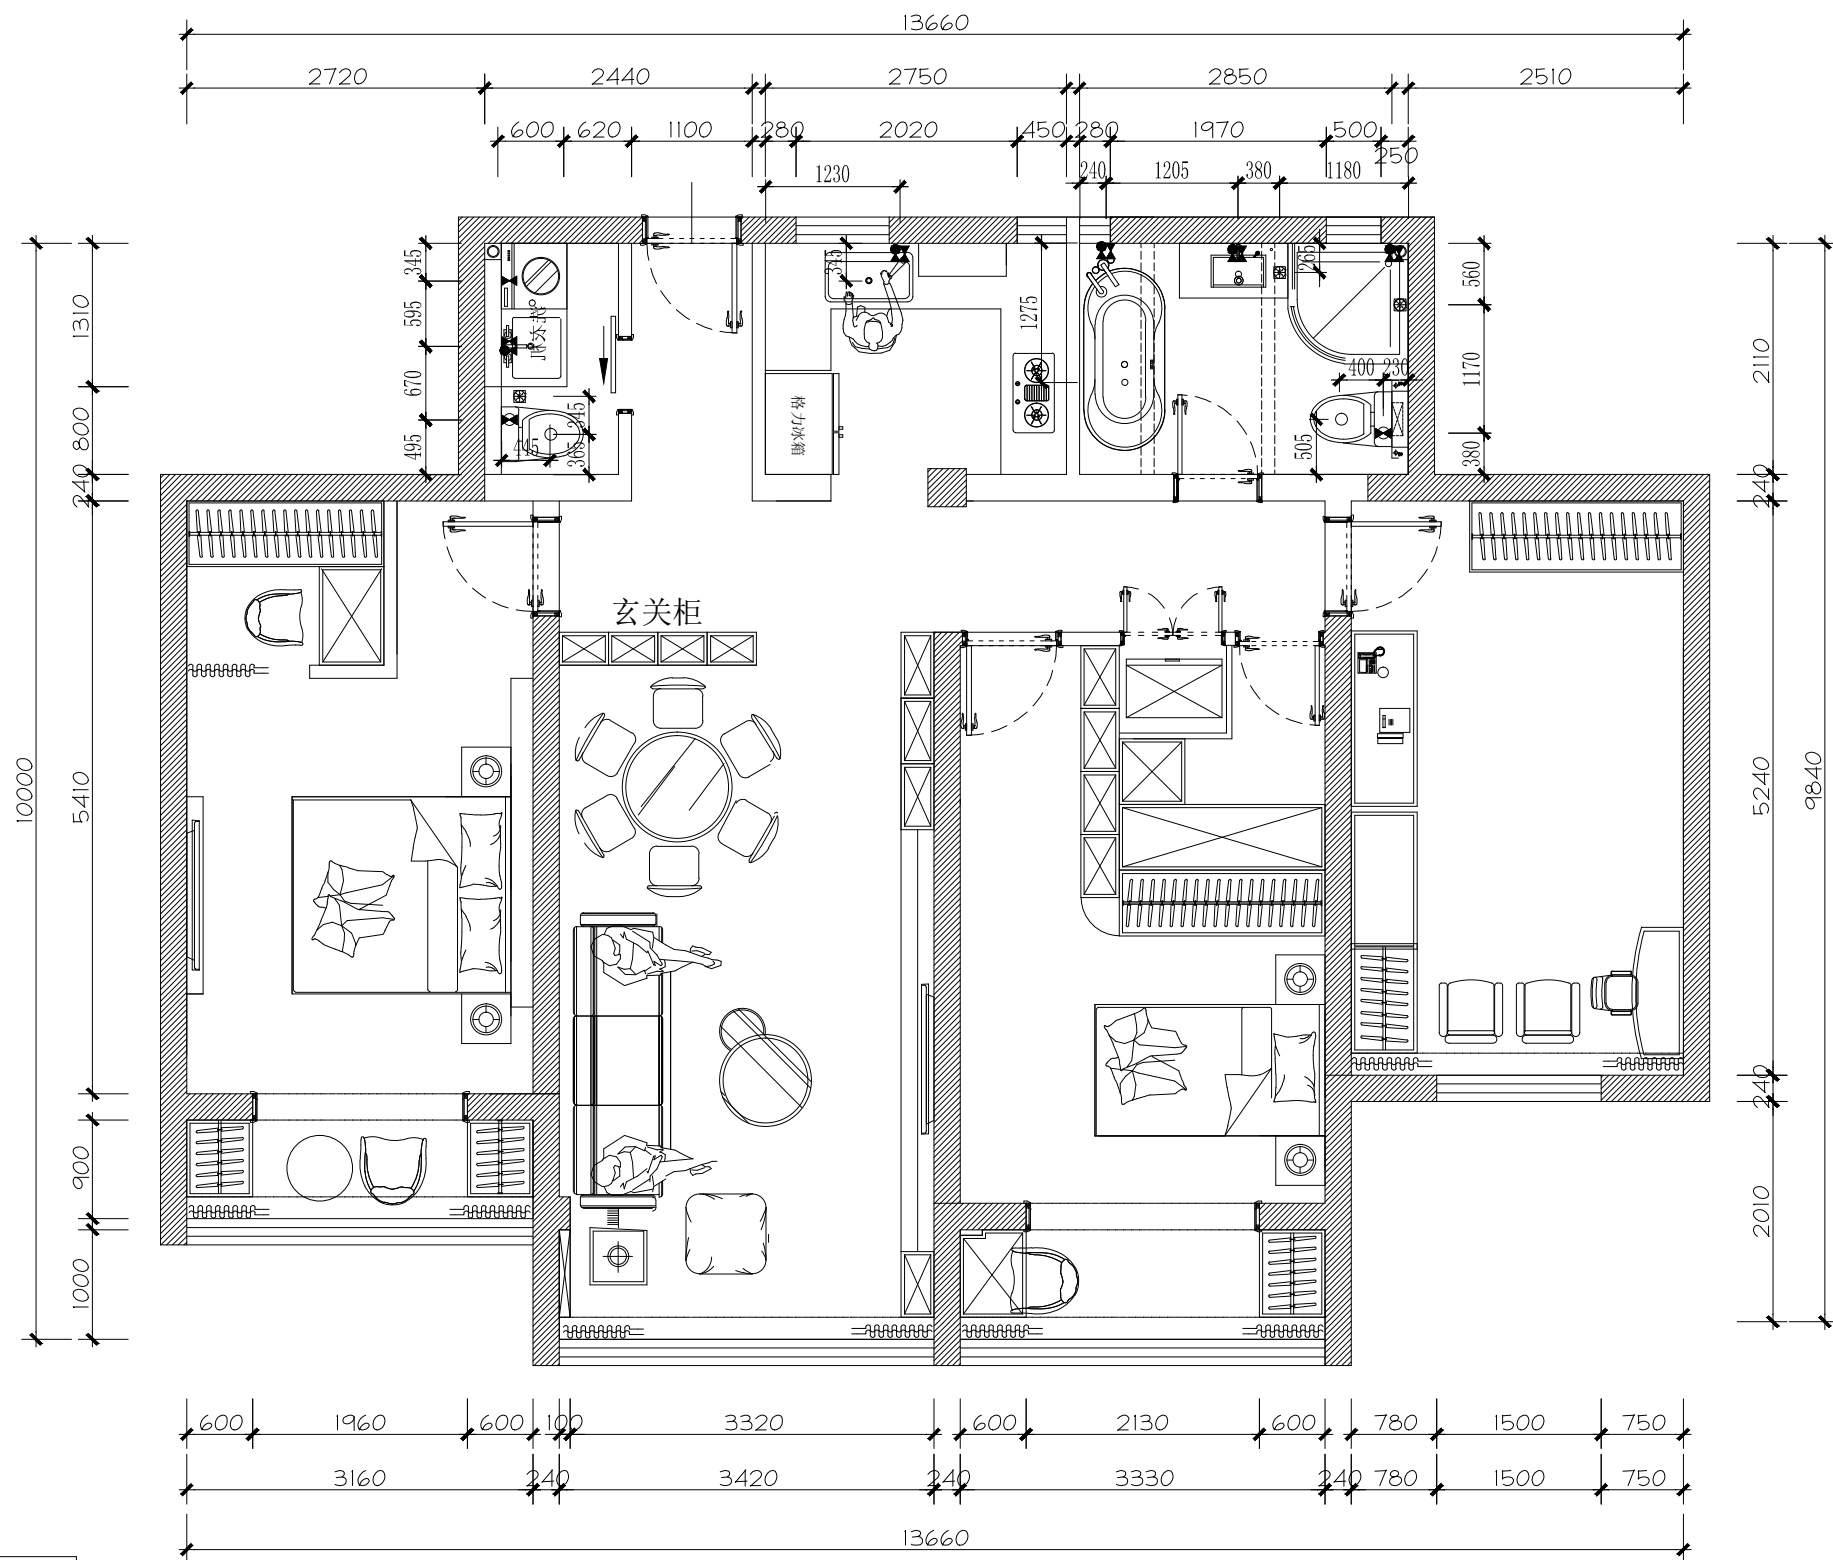

上下水点位图1:65

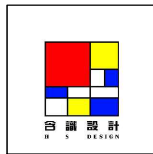

上海含识建筑景观设计
H & S | DESIGN

上海含识建筑景观设计有限公司
ShangHai Hanshi Design

HANSHI Design
NO.1500(1-10),Kongjiang Road,Shanghai
上海市控江路1500弄(1-10号)
联创设计谷, 含识设计
Tel: 13371937507
weixin: 13371937507
Mail: andy19192003@163.com

合作设计单位

项目名称
PROJECT

子 项
SUB-PRO.

修 订
REVISE

△

△

△

图 名
DRAWING TITLE

上下水点位图

审定/审核人
APPROVAL/REVIEWER

设计总负责人
DESIGN HEAD

专业负责人
PROFESSIONAL DIRECTOR

校对人
DESIGNER

设计人
DESIGNER

绘图人
DRAWING

工程编号
JOB NO.

阶 段
STATUS

专 业
DISCIPLINE

比 例
SCALE 1:65


图纸规格
DRAWING SIZE

日 期
DATE 2020.9

图 号
DRAWING NO.

P-11

此图未经设计者书面批准, 不得复印 DRAWINGS WITHOUT WRITTEN APPROVAL OF THE DESIGNER SHALL NOT COPY

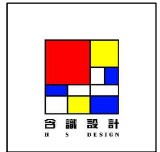

上海含识建筑景观设计
H & S | DESING

上海含识建筑景观设计有限公司

ShangHai Hanshi Design

HANSHI Design
NO.1500(1-10), Kongjiang Road, Shanghai
上海市控江路1500弄(1-10号)
联创设计谷, 含识设计
Tel: 13371937507
weixin: 13371937507
Mail: andy19192003@163.com

合作设计单位

项目名称
PROJECT

子项
SUB-PRO.

修订
REVISE

△

△

△

图名
DRAWING TITLE

立面索引图

审定/审核人
APPROVAL/REVIEWER

设计总负责人
DESIGN HEAD

专业负责人
PROFESSIONAL DIRECTOR

校对人
DESIGNER

设计人
DESIGNER

绘图人
DRAWING

工程编号
JOB NO.

阶段
STATUS

专业
DISCIPLINE

比例
SCALE

1:65

图纸规格
DRAWING SIZE


日期
DATE

2020.9


图号
DRAWING NO.

P-12



此图未经设计者书面批准, 不得复印

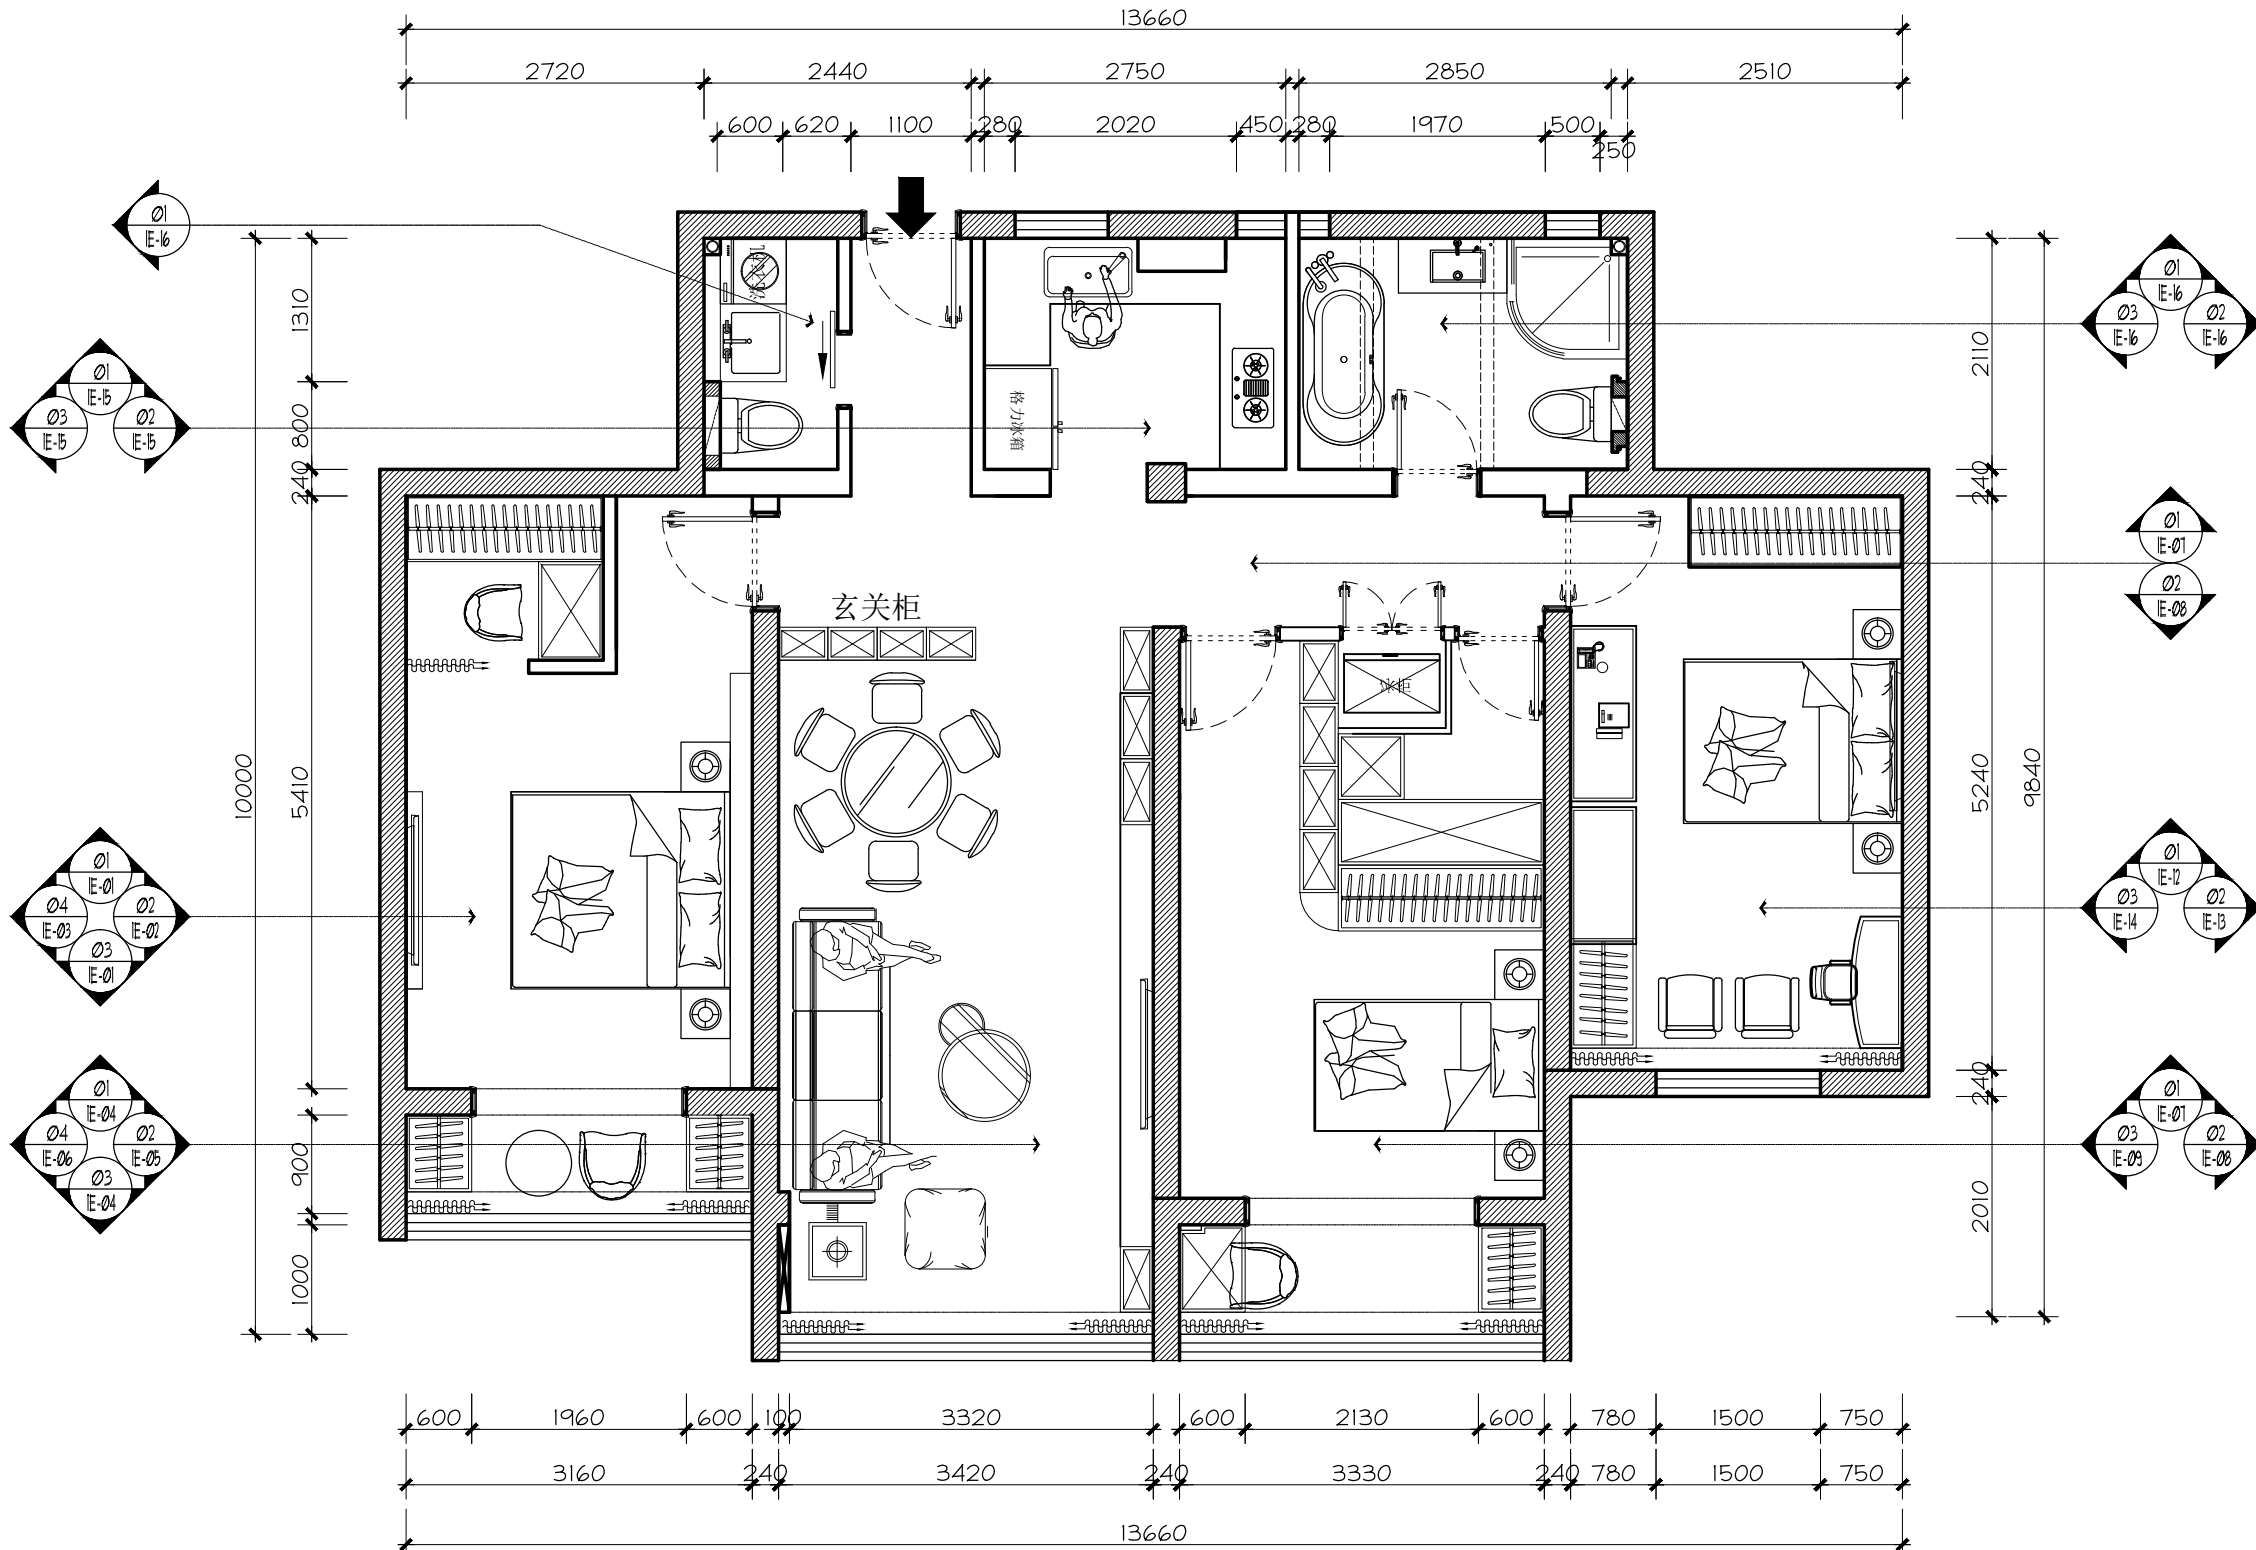



立面索引图1:65

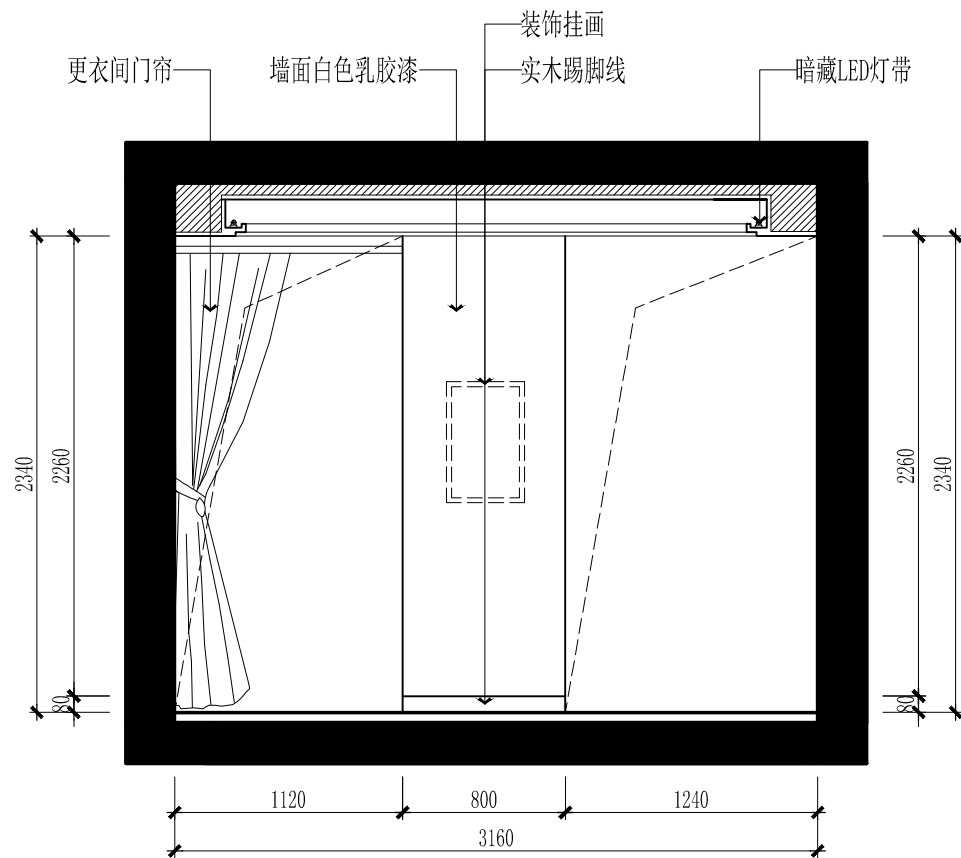

主卧01立面图1:35

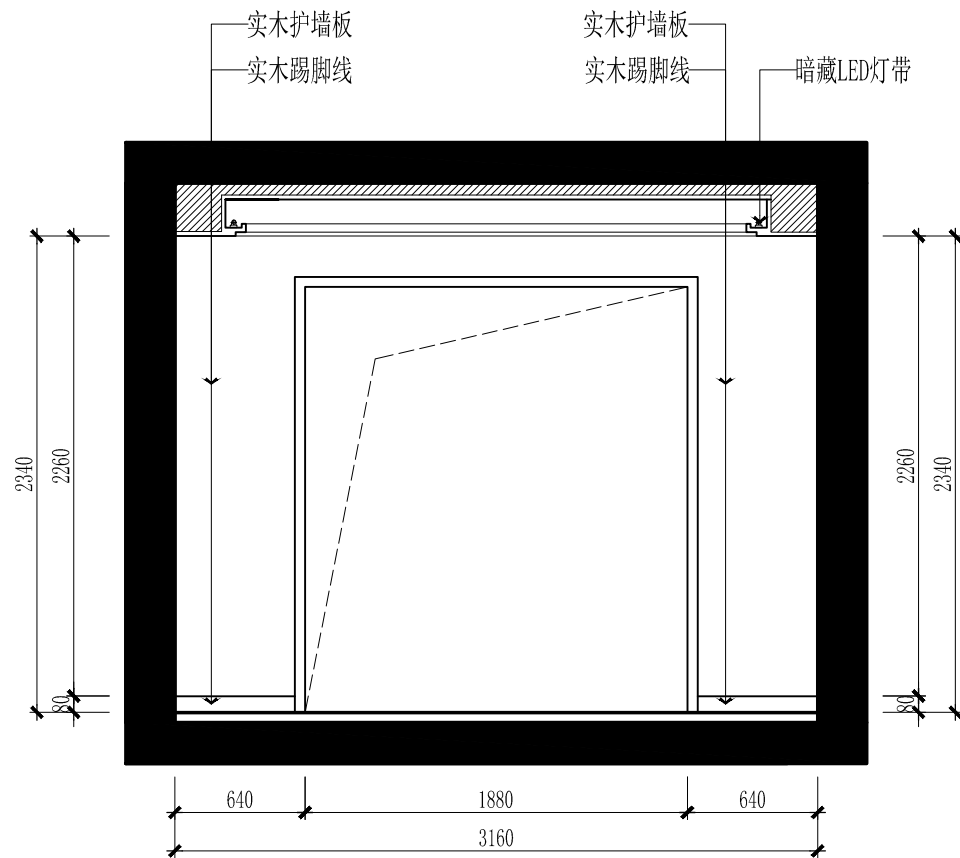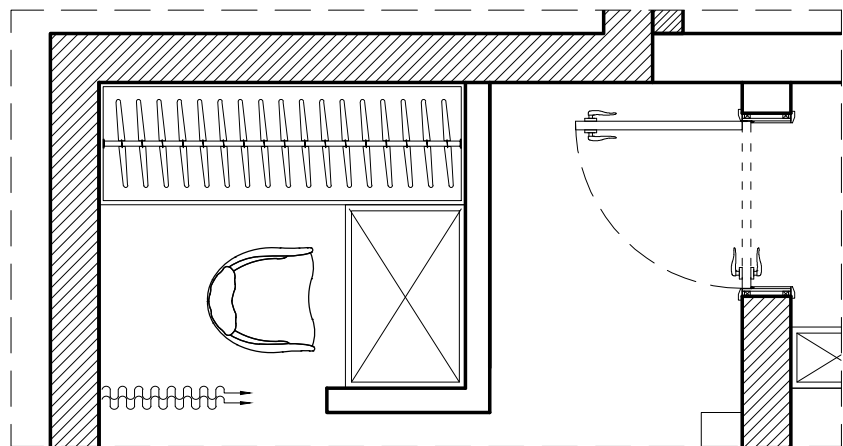

主卧03立面图1:35

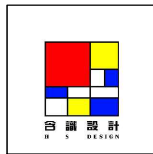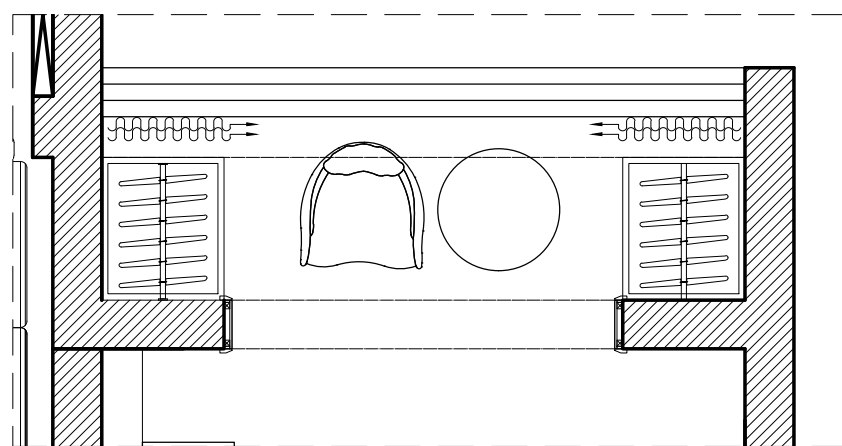

上海含识建筑景观设计
H & S | DESING

上海含识建筑景观设计有限公司
ShangHai Hanshi Design

HANSHI Design
NO.1500(1-10),Kongjiang Road,Shanghai
上海市控江路1500弄(1-10号)
联创设计谷, 含识设计
Tel: 13371937507
weixin: 13371937507
Mail: andy19192003@163.com

合作设计单位

项目名称
PROJECT

子项
SUB-PRO.

修订
REVISE

图名
DRAWING TITLE

主卧01、03立面图

审定/审核人
APPROVAL/REVIEWER

设计总负责人
DESIGN HEAD

专业负责人
PROFESSIONAL DIRECTOR

校对人
DESIGNER

设计人
DESIGNER

绘图人
DRAWING

工程编号
JOB NO.

阶段
STATUS

专业
DISCIPLINE

比例
SCALE

1:35


图纸规格
DRAWING SIZE

日期
DATE




2020.9

图号
DRAWING NO.

IE-01

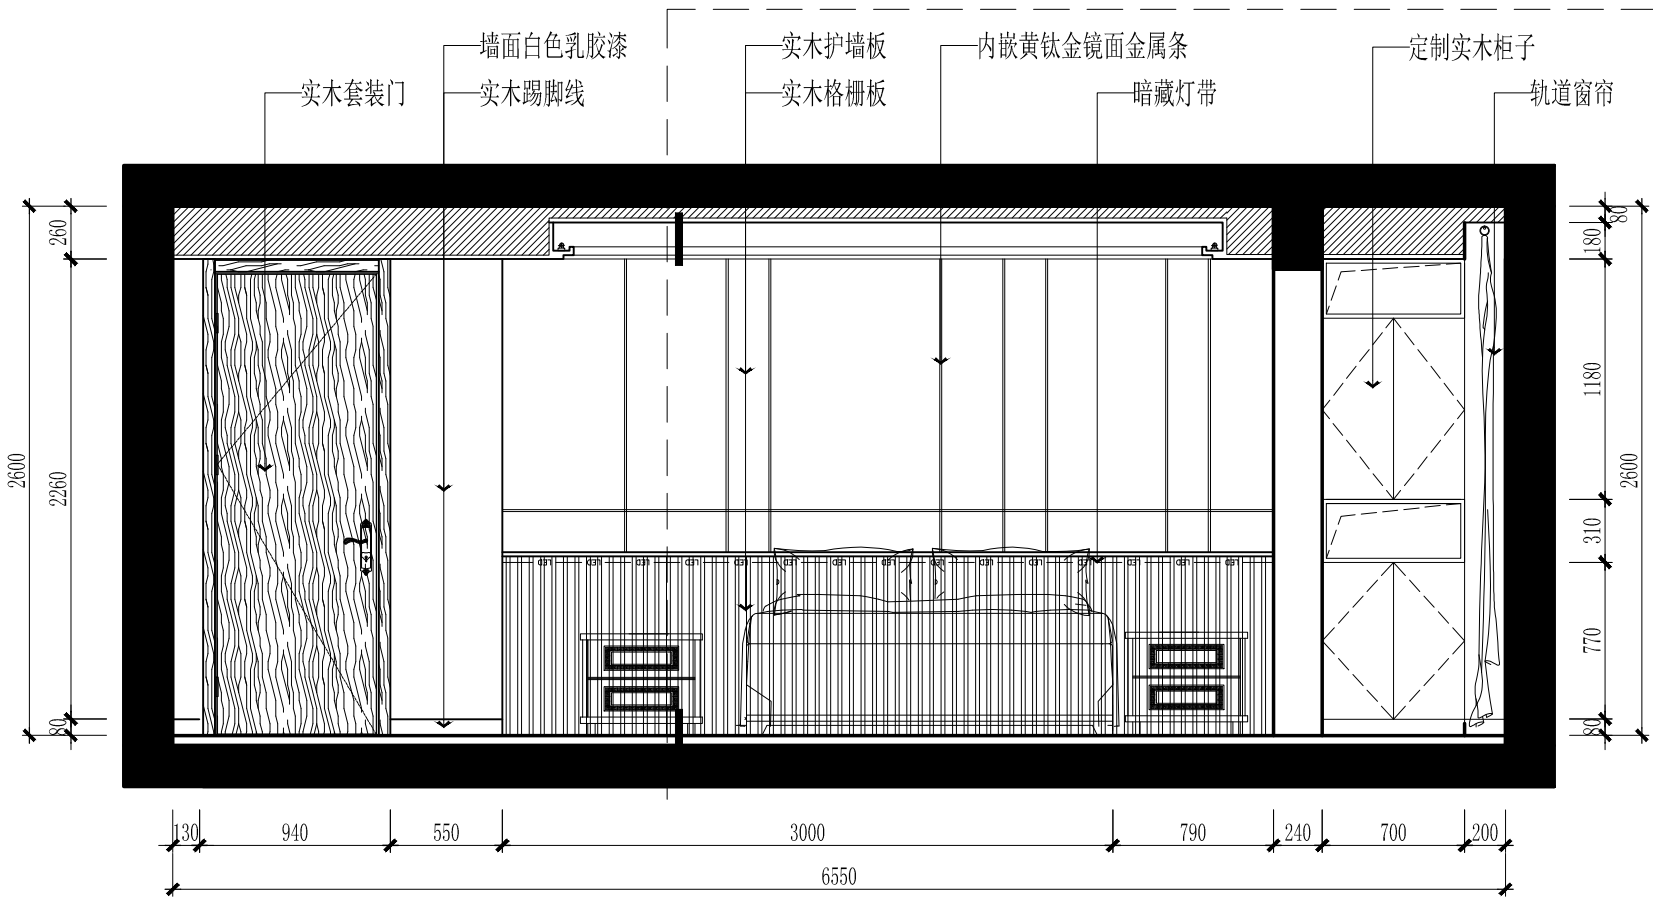

主卧02立面图1:35

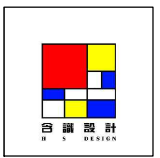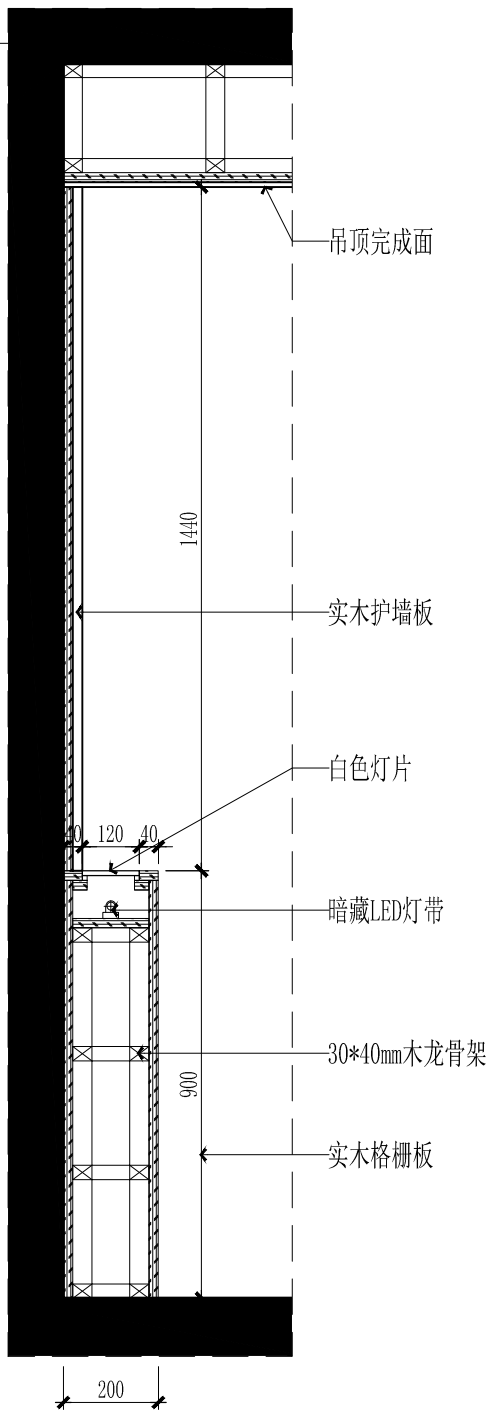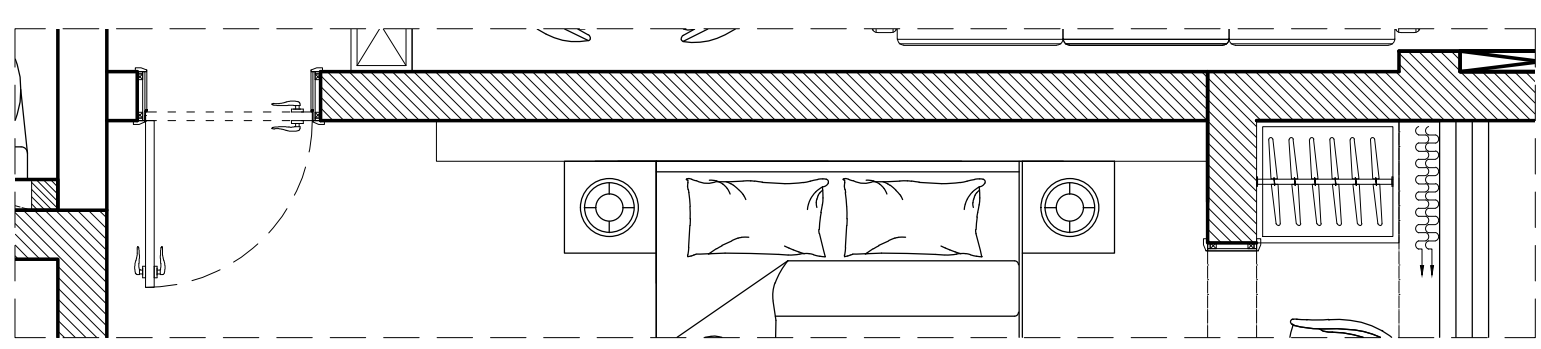

上海含识建筑景观设计
H & S | DESING

上海含识建筑景观设计有限公司
ShangHai Hanshi Design

HANSHI Design
NO. 1500(1-10), Kongjiang Road, Shanghai
上海市控江路1500弄(1-10号)
联创设计谷, 含识设计
Tel: 13371937507
Weixin: 13371937507
Mail: andy19192003@163.com

合作设计单位

项目名称
PROJECT

子项
SUB-PRO.

修订
REVISE
△
△
△

图名
DRAWING TITLE
主卧02立面图

审定/审核人 APPROVAL/REVIEWER	
设计总负责人 DESIGN HEAD	
专业负责人 PROFESSIONAL DIRECTOR	
校对人 DESIGNER	
设计人 DESIGNER	
绘图人 DRAWING	

工程编号
JOB NO.

阶段
STATUS

专业
DISCIPLINE


比例
SCALE 1:35

图纸规格
DRAWING SIZE



日期
DATE 2020.9

图号
DRAWING NO.
IE-02

此图未经设计者书面批准, 不得复印 DRAWINGS WITHOUT WRITTEN APPROVAL OF THE DESIGNER SHALL NOT COPY

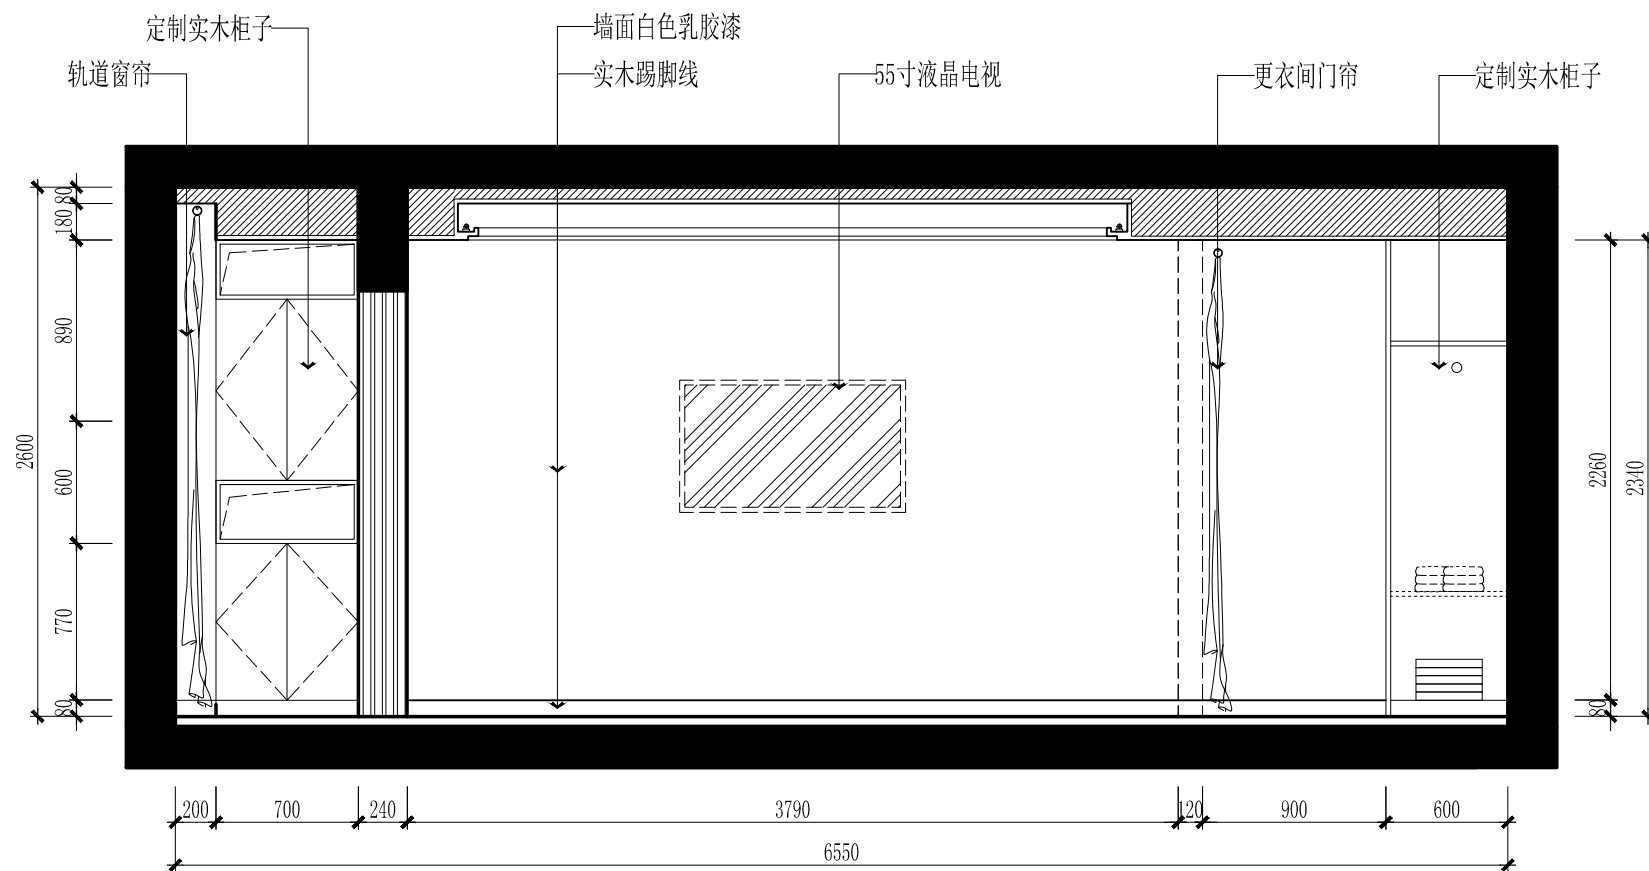

主卧04立面图1:35

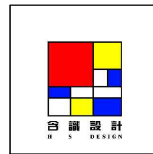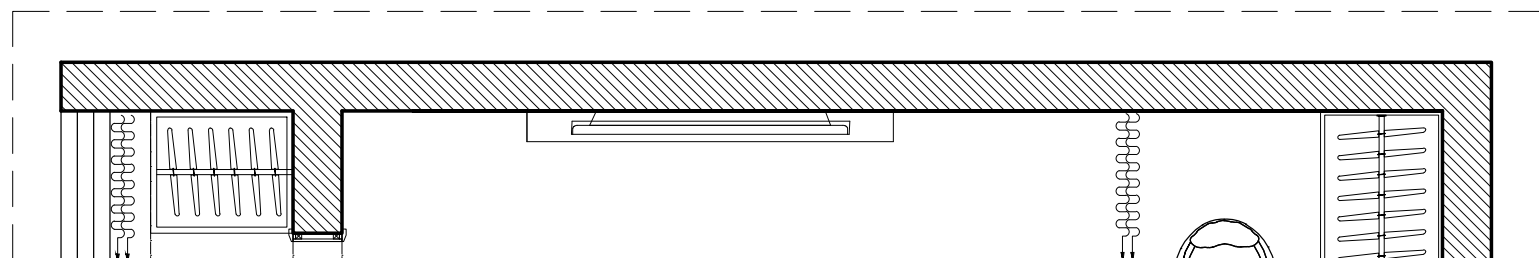

上海含识建筑景观设计
H & S | DESING

上海含识建筑景观设计有限公司
ShangHai Hanshi Design

HANSHI Design
NO. 1500(1-10), Kongjiang Road, Shanghai
上海市控江路1500弄(1-10号)
联创设计谷, 含识设计
Tel: 13371937507
weixin: 13371937507
Mail: andy19192003@163.com

合作设计单位

项目名称
PROJECT

子项
SUB-PRO.

修订
REVISE

△

△

△

图名
DRAWING TITLE

主卧04立面图

审定/审核人
APPROVAL/REVIEWER

设计总负责人
DESIGN HEAD

专业负责人
PROFESSIONAL DIRECTOR

校对人
DESIGNER

设计人
DESIGNER

绘图人
DRAWING

工程编号
JOB NO.

阶段
STATUS

专业
DISCIPLINE

比例
SCALE

1:35

图纸规格
DRAWING SIZE


日期
DATE

2020.9


图号
DRAWING NO.

IE-03




此图未经设计者书面批准, 不得复印
DRAWINGS WITHOUT WRITTEN APPROVAL OF THE DESIGNER SHALL NOT COPY

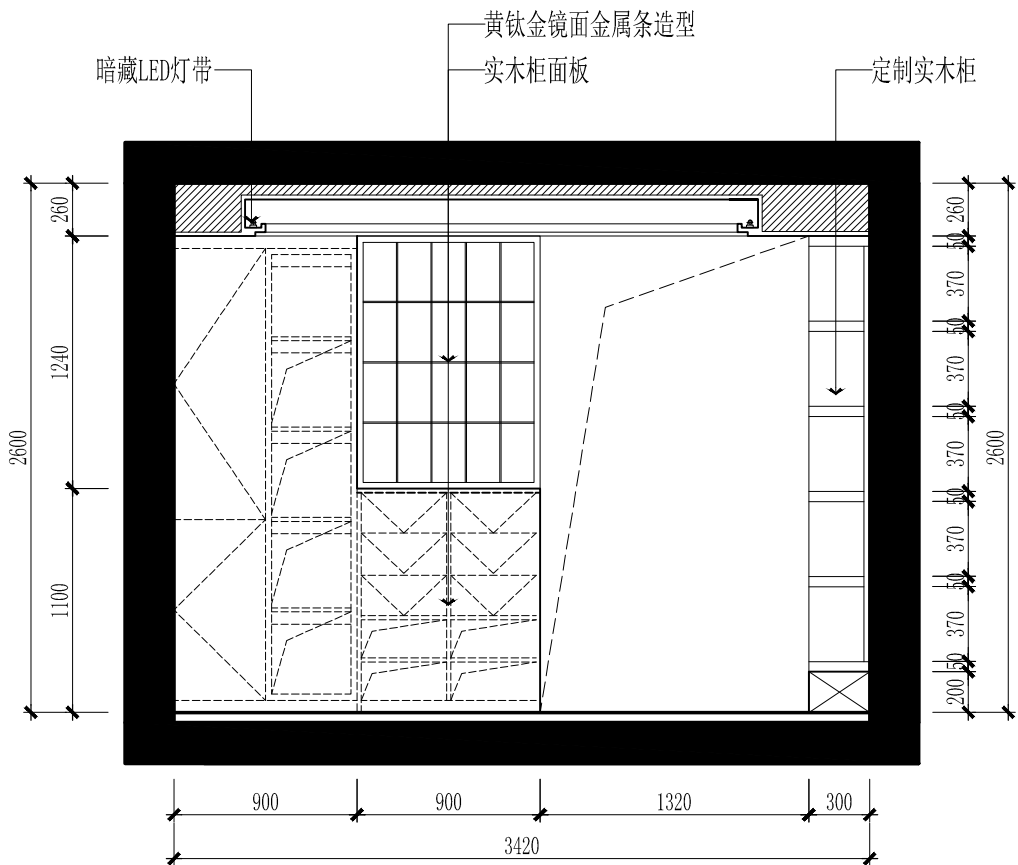

客厅01立面图1:35

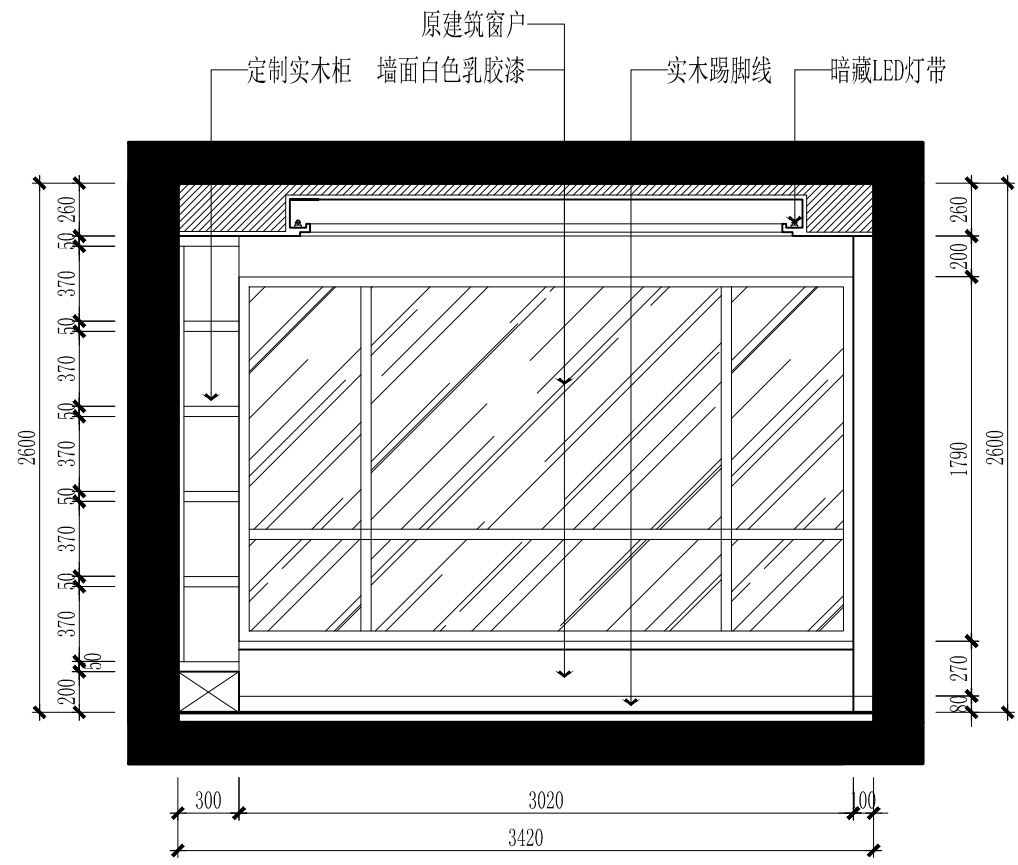

客厅03立面图1:35

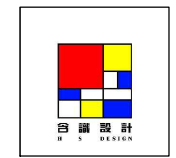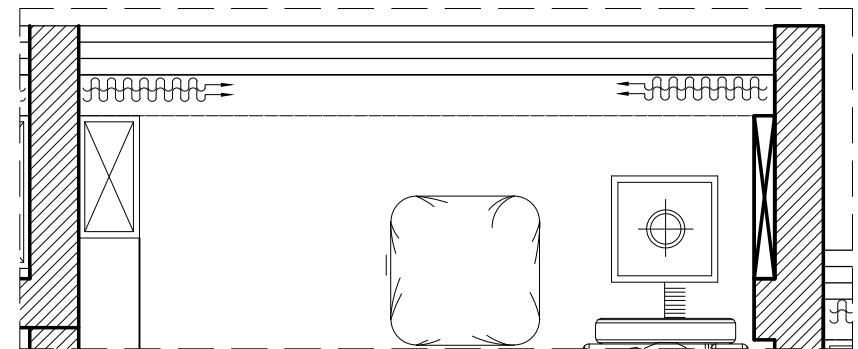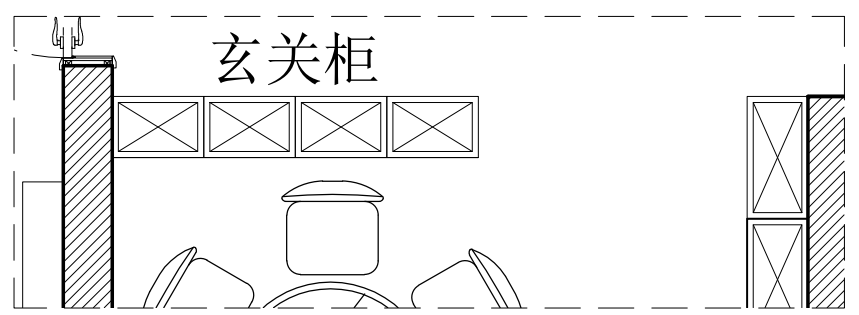

上海含识建筑景观设计
H & S | DESING

上海含识建筑景观设计有限公司
ShangHai Hanshi Design

HANSHI Design
NO. 1500(1-10), Kongjiang Road, Shanghai
上海市控江路1500弄(1-10号)
联创设计谷, 含识设计
Tel: 13371937507
Weixin: 13371937507
Mail: andy19192003@163.com

合作设计单位

项目名称
PROJECT

子项
SUB-PRO.

修订
REVISE
△
△
△

图名
DRAWING TITLE
客厅01、03立面图

审定/审核人 APPROVAL/REVIEWER	
设计总负责人 DESIGN HEAD	
专业负责人 PROFESSIONAL DIRECTOR	
校对 DESIGNER	
设计人 DESIGNER	
绘图人 DRAWING	

工程编号
JOB NO.

阶段
STATUS

专业
DISCIPLINE



比例
SCALE 1:35

图纸规格
DRAWING SIZE

日期
DATE 2020.9

图号
DRAWING NO.
IE-04

此图未经设计者书面批准, 不得复印
DRAWINGS WITHOUT WRITTEN APPROVAL OF THE DESIGNER SHALL NOT COPY

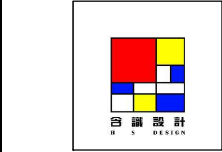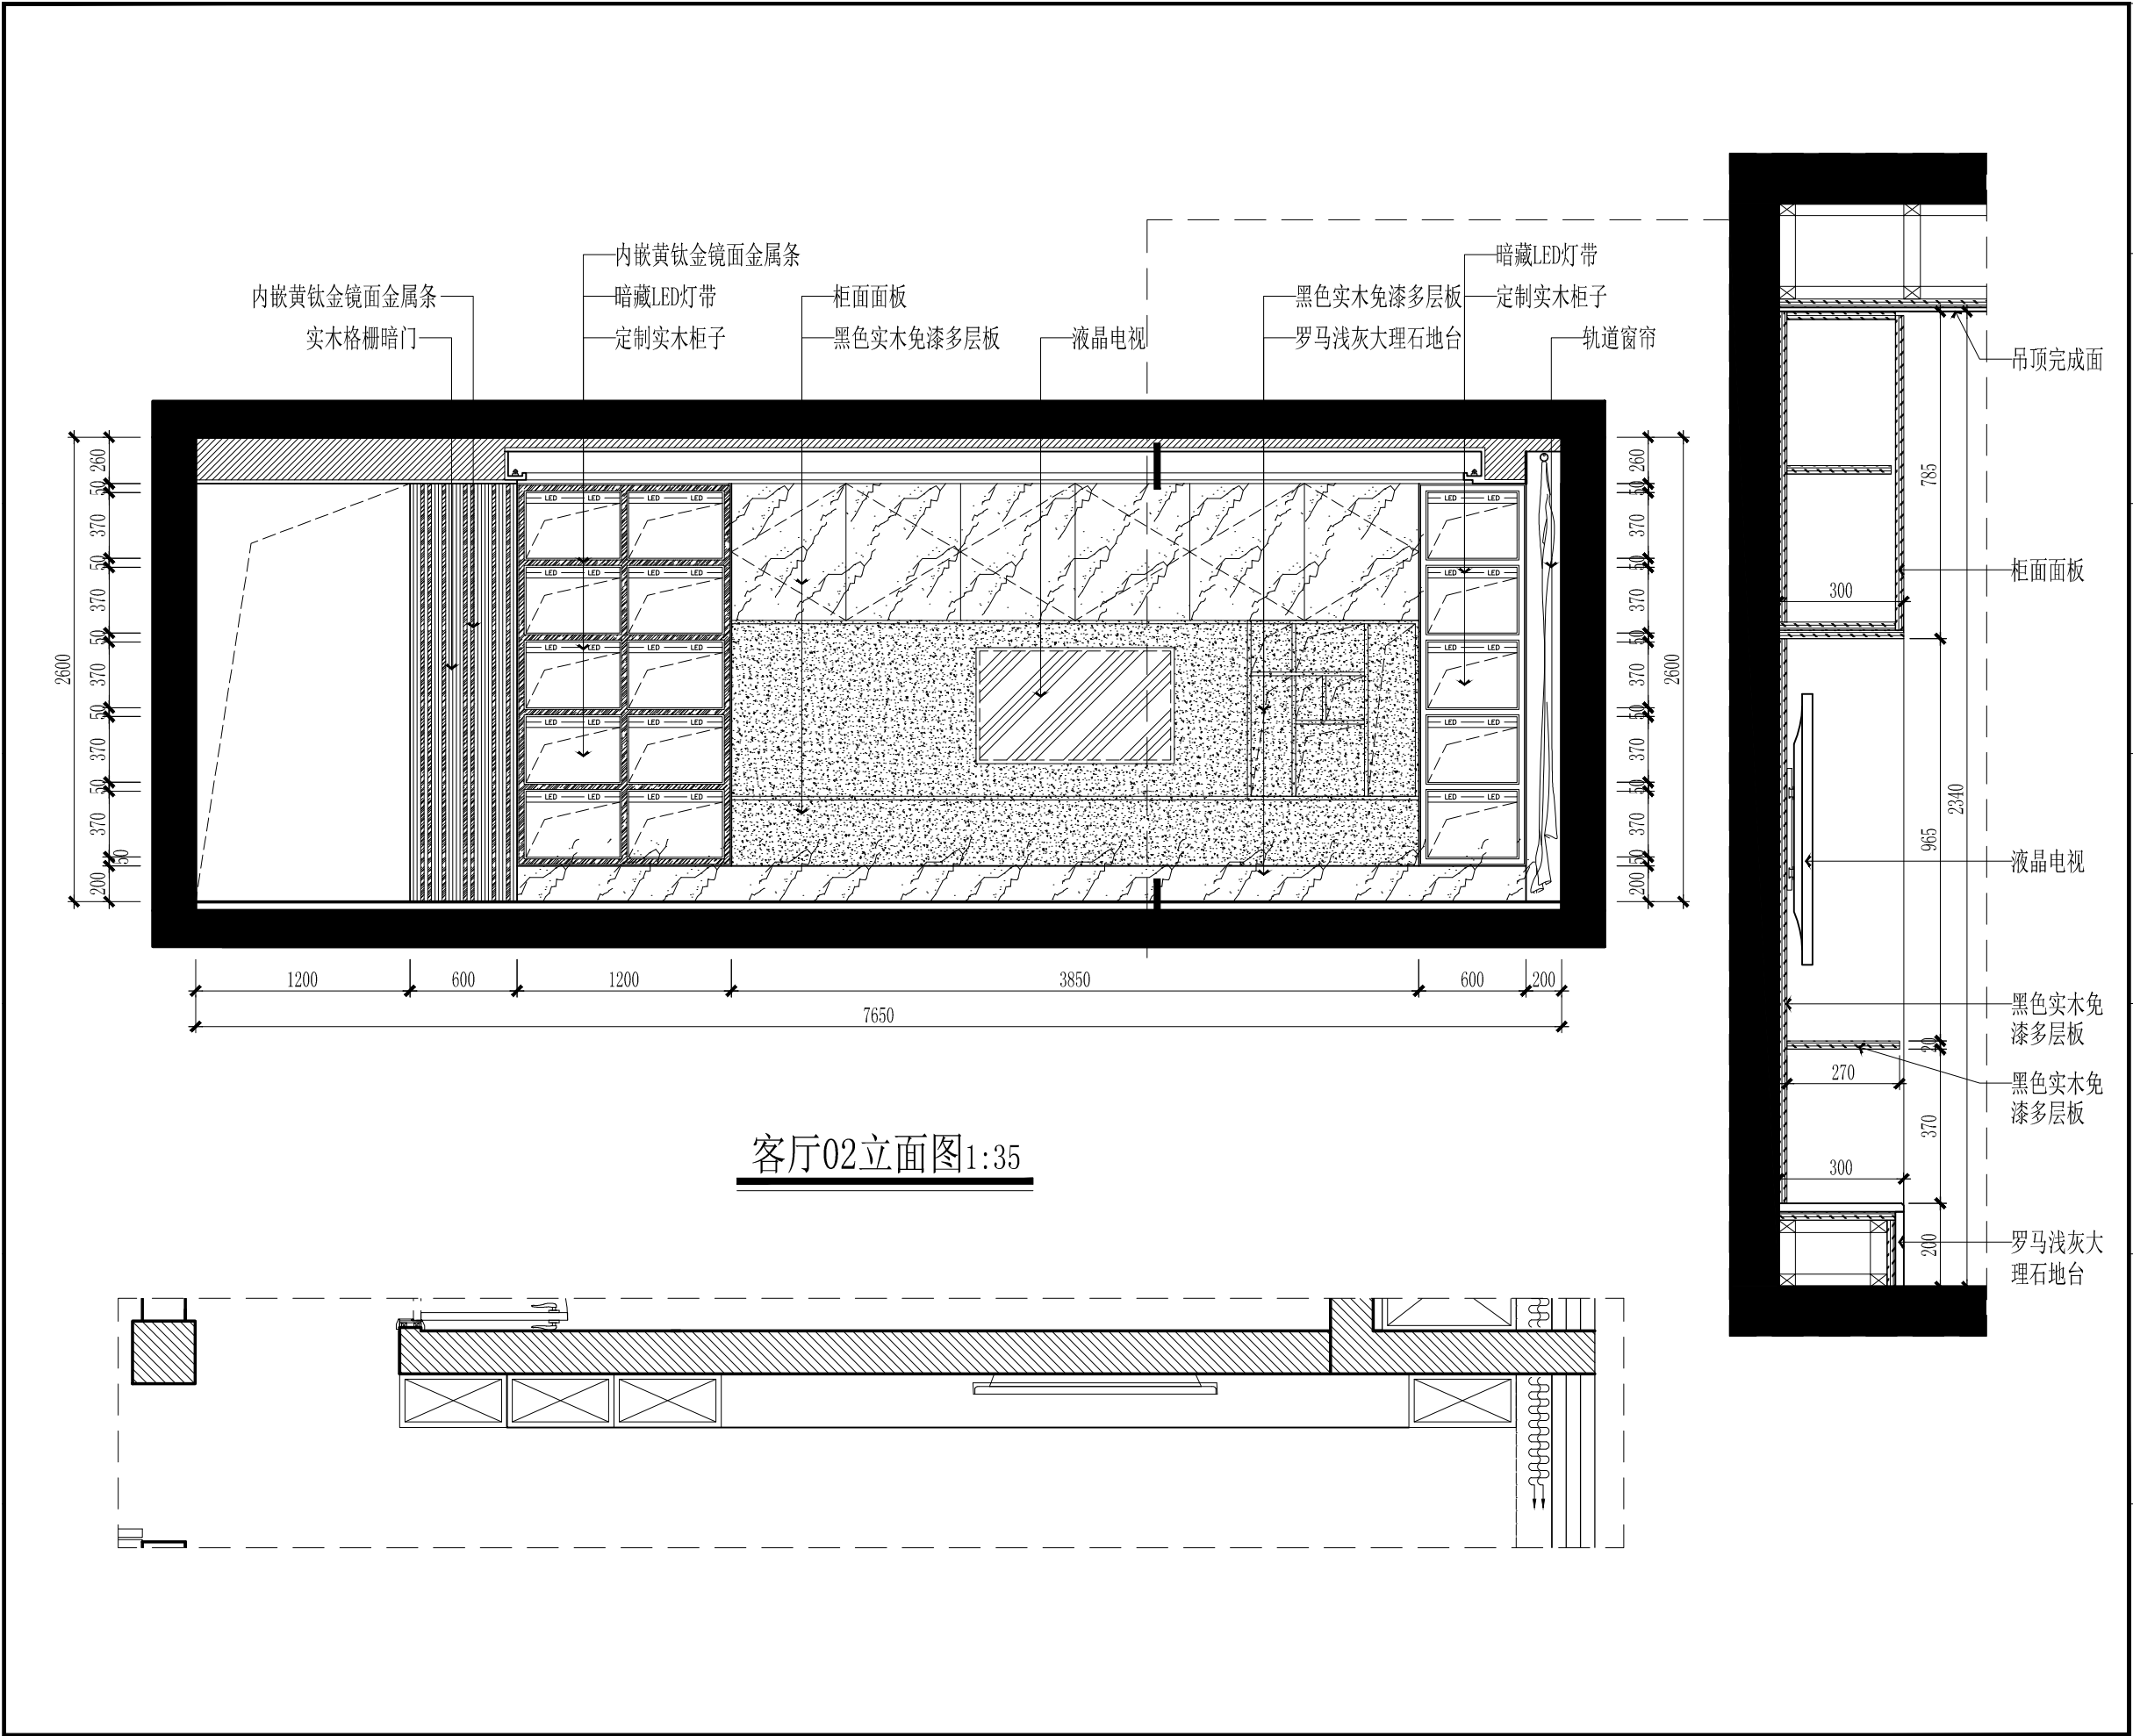

上海含识建筑景观设计
H & S | DESING

上海含识建筑景观设计有限公司
ShangHai Hanshi Design

HANSHI Design
NO.1500(1-10).Kongjiang Road,Shanghai
上海市控江路1500弄(1-10号)
联创设计谷, 含识设计
Tel: 13371937507
weixin: 13371937507
Mail: andy19192003@163.com

合作设计单位

项目名称
PROJECT

子项
SUB-PRO.

修订
REVISE
△
△
△


图名
DRAWING TITLE
客厅02立面图

审定/审核人 APPROVAL/REVIEWER	
设计总负责人 DESIGN HEAD	
专业负责人 PROFESSIONAL DIRECTOR	
校对人 DESIGNER	
设计人 DESIGNER	
绘图人 DRAWING	



工程编号 JOB NO.	
阶段 STATUS	
专业 DISCIPLINE	
比例 SCALE	1:35
图纸规格 DRAWING SIZE	
日期 DATE	2020.9

图号
DRAWING NO.
IE-05

此图未经设计者书面批准, 不得复印

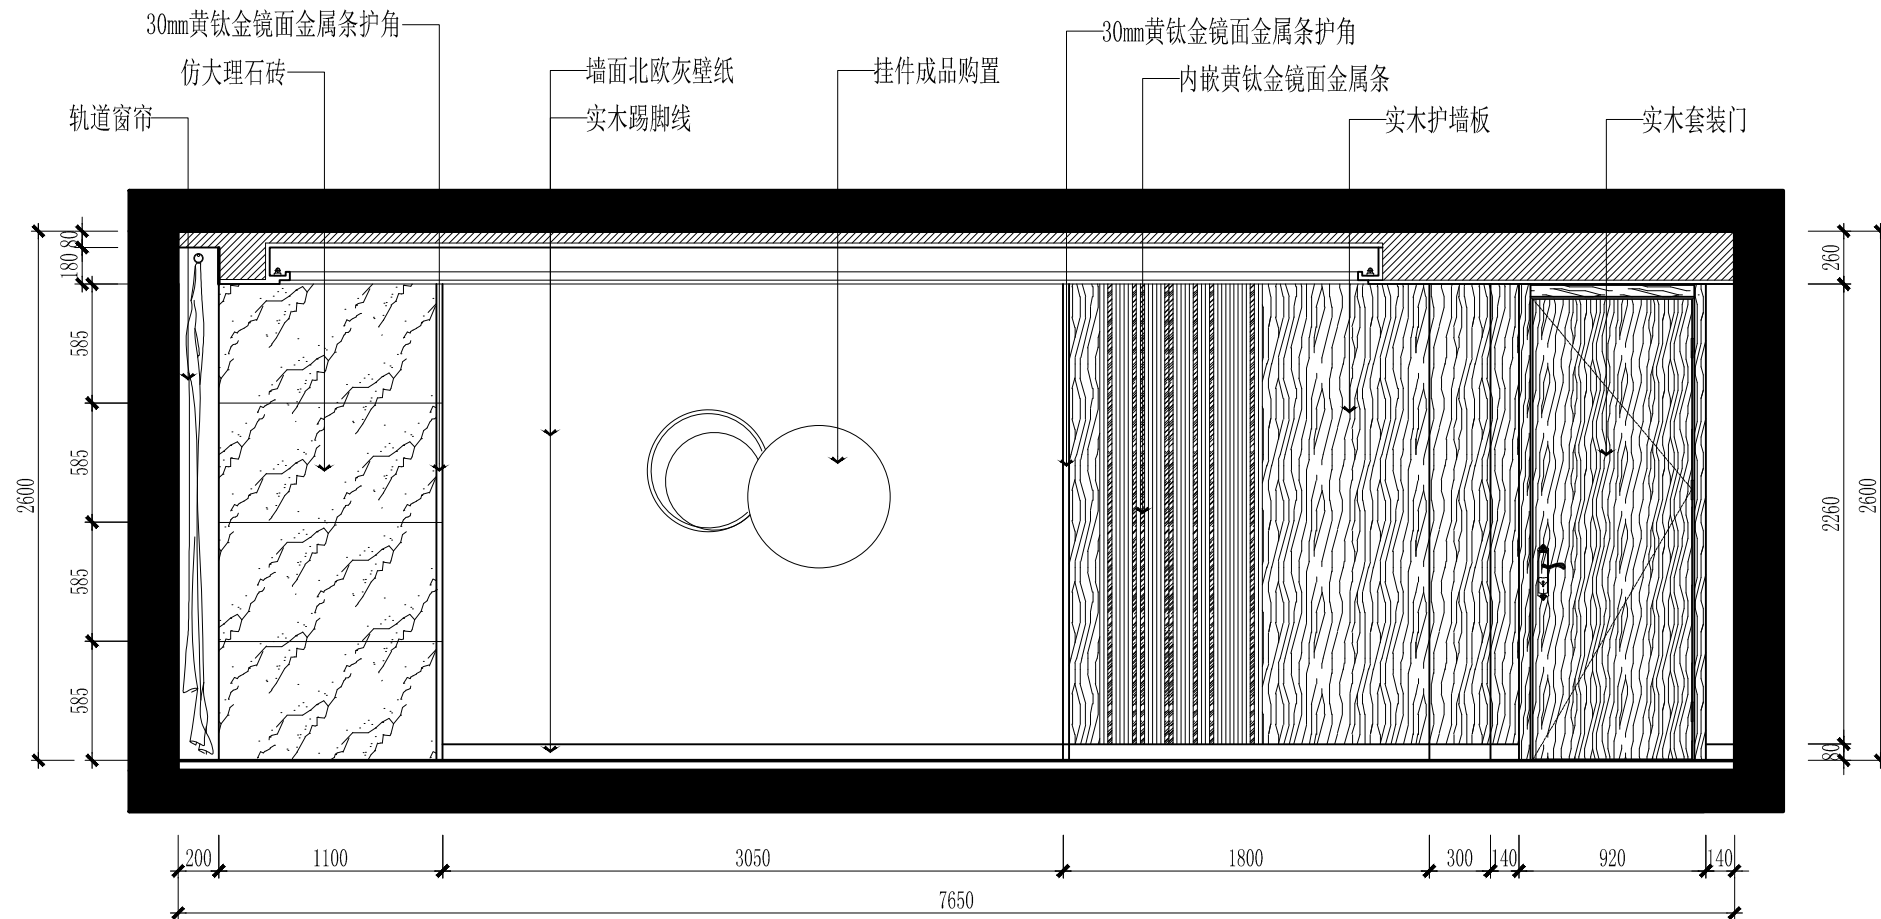

客厅04立面图1:35

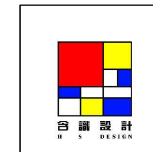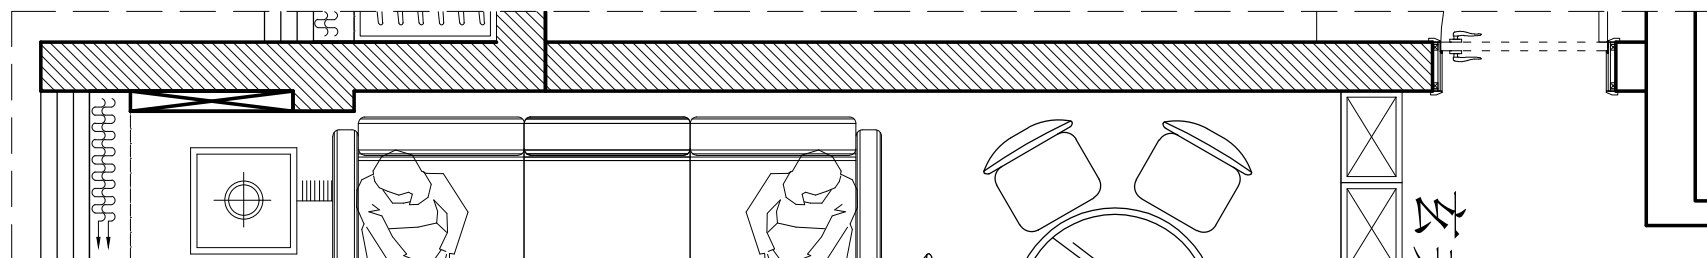

上海含识建筑景观设计
H & S | DESING

上海含识建筑景观设计有限公司
ShangHai Hanshi Design

HANSHI Design
NO.1500(1-10).Kongjiang Road, Shanghai
上海市控江路1500弄(1-10号)
联创设计谷, 含识设计
Tel: 13371937507
weixin: 13371937507
Mail: andy19192003@163.com

合作设计单位

项目名称
PROJECT

子项
SUB-PRO.

修订
REVISE

△

△

△

图名
DRAWING TITLE

客厅04立面图

审定/审核人
APPROVAL/REVIEWER

设计总负责人
DESIGN HEAD

专业负责人
PROFESSIONAL DIRECTOR

校对人
DESIGNER

设计人
DESIGNER

绘图人
DRAWING

工程编号
JOB NO.

阶段
STATUS

专业
DISCIPLINE

比例
SCALE

1:35

图纸规格
DRAWING SIZE

日期
DATE


2020.9

图号
DRAWING NO.



IE-06

此图未经设计者书面批准, 不得复印

DRAWINGS WITHOUT WRITTEN APPROVAL OF THE DESIGNER SHALL NOT COPY

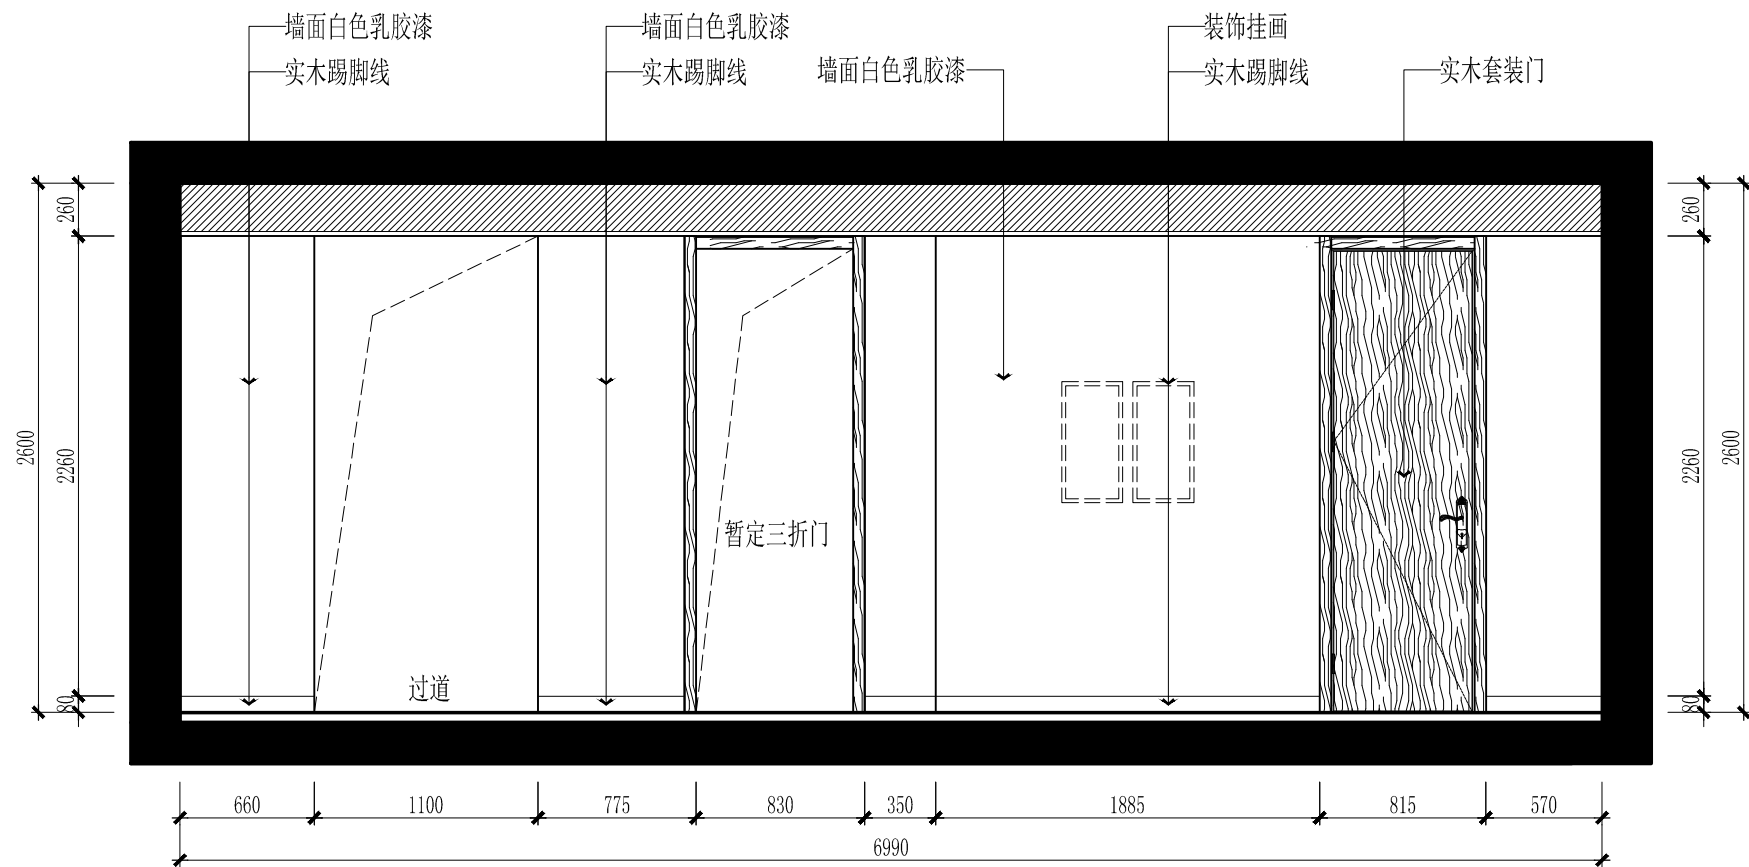

走道01立面图1:35

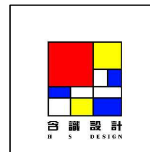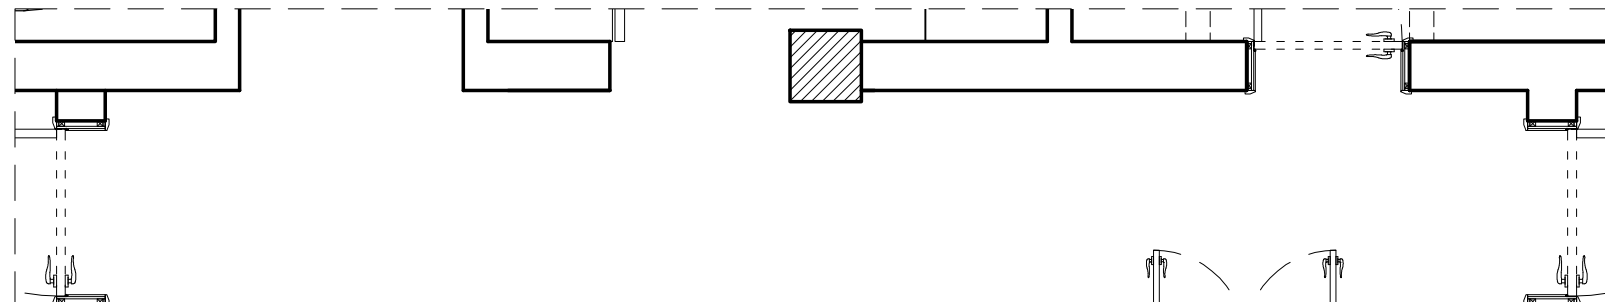

上海含识建筑景观设计
H & S | DESING

上海含识建筑景观设计有限公司
ShangHai Hanshi Design

HANSHI Design
NO. 1500(1-10), Kongjiang Road, Shanghai
上海市控江路1500弄(1-10号)
联创设计谷, 含识设计
Tel: 13371937507
Weixin: 13371937507
Mail: andy19192003@163.com

合作设计单位

项目名称
PROJECT

子项
SUB-PRO.

修订
REVISE

△

△

△

图名
DRAWING TITLE

走道01立面图

审定/审核人
APPROVAL/REVIEWER

设计总负责人
DESIGN HEAD

专业负责人
PROFESSIONAL DIRECTOR

校对人
DESIGNER

设计人
DESIGNER

绘图人
DRAWING

工程编号
JOB NO.

阶段
STATUS

专业
DISCIPLINE

比例
SCALE

1:35

图纸规格
DRAWING SIZE


日期
DATE

2020.9



图号
DRAWING NO.

IE-07

此图未经设计者书面批准, 不得复印

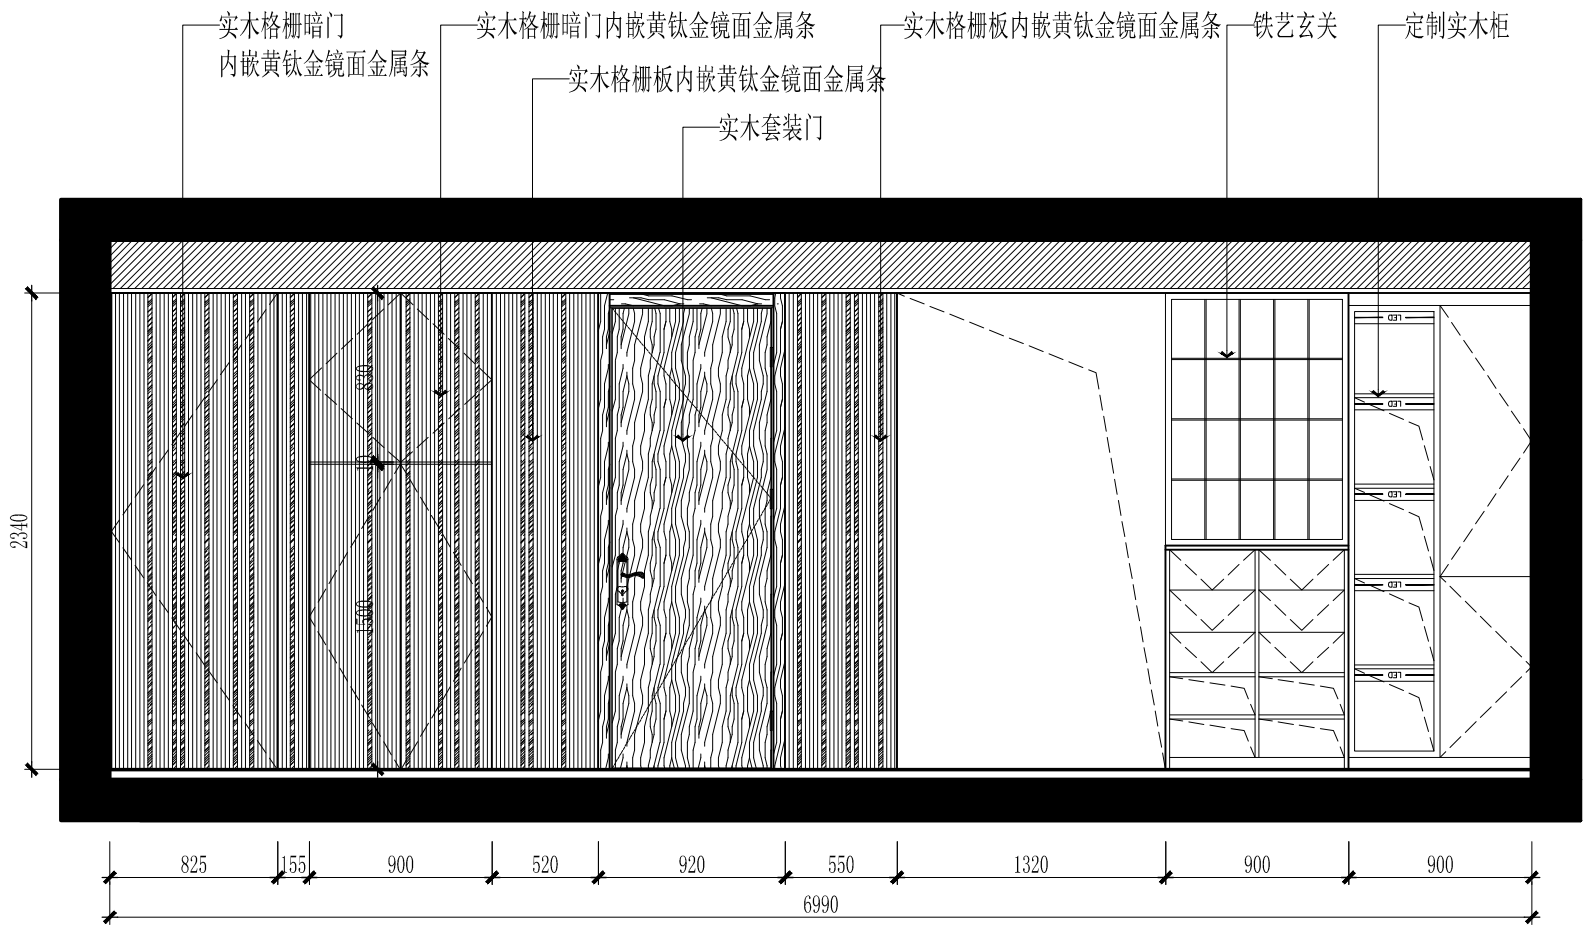

走道02立面图1:35

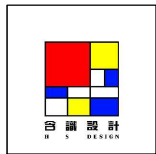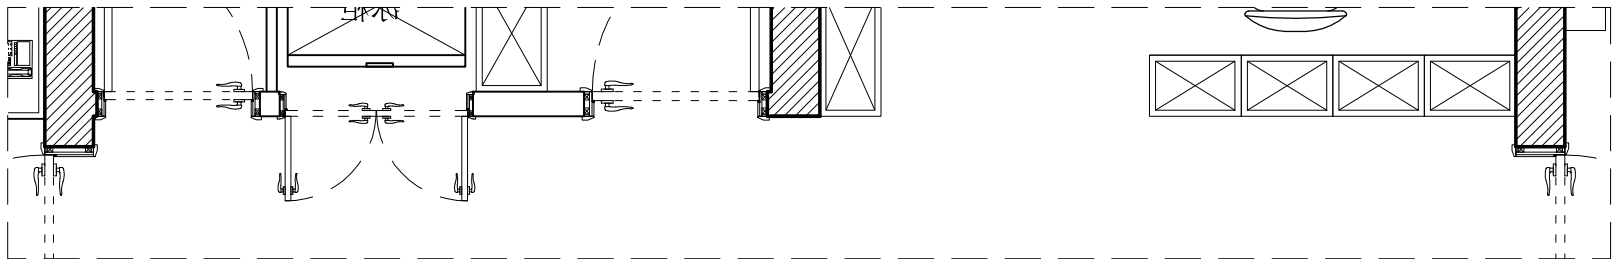

上海含识建筑景观设计
H & S | DESING

上海含识建筑景观设计有限公司
ShangHai Hanshi Design

HANSHI Design
NO.1500(1-10).kongjiang Road,Shanghai
上海市控江路1500弄(1-10号)
联创设计谷, 含识设计
Tel: 13371937507
weixin: 13371937507
Mail: andy19192003@163.com

合作设计单位

项目名称
PROJECT

子项
SUB-PRO.

修 订
REVISE

△

△

△

图 名
DRAWING TITLE

走道02立面图

审定/审核人
APPROVAL/REVIEWER

设计总负责人
DESIGN HEAD

专业负责人
PROFESSIONAL DIRECTOR

校对人
DESIGNER

设计人
DESIGNER

绘图人
DRAWING

工程编号
JOB NO.

阶 段
STATUS

专 业
DISCIPLINE

比 例
SCALE

1:35

图纸规格
DRAWING SIZE

日 期
DATE


2020.9

图 号
DRAWING NO.

IE-08

此图未经设计者书面批准, 不得复印

DRAWINGS WITHOUT WRITTEN APPROVAL OF THE DESIGNER SHALL NOT COPY

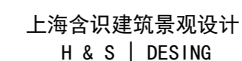

上海含识建筑景观设计有限公司
ShangHai Hanshi Design

HANSHI Design
NO.1500(1-10).kongjiang Road,Shanghai
上海市控江路1500弄(1-10号)
联创设计谷, 含识设计
Tel: 13371937507
weixin: 13371937507
Mail: andy19192003@163.com

合作设计单位

项目名称	PROJECT
------	---------

	子项 SUB-PRO.
--	----------------

修 订
REVISE



图 名
DRAWING TITLE

女儿房01立面图

审定/审核人
APPROVAL/REVIEWER

设计总负责人
DESIGN HEAD

专业负责人
PROFESSIONAL DIRECTOR

校对人
DESIGNER

设计人
DESIGNER

绘图人
DRAWING

工程编号
JOB NO.

阶段

专业
DISCIPLINE



比例 SCALE	1:35
-------------	------

图纸规格
DRAWING SIZE


日期 DATE	2020.9
------------	--------

图号
DRAWING NO.



IE-09

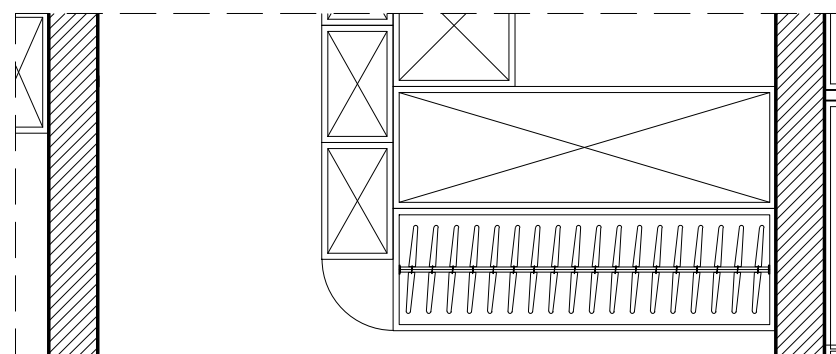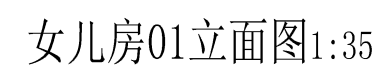

此图未经设计者书面批准, 不得复印 drawings without written approval of the designer shall not copy

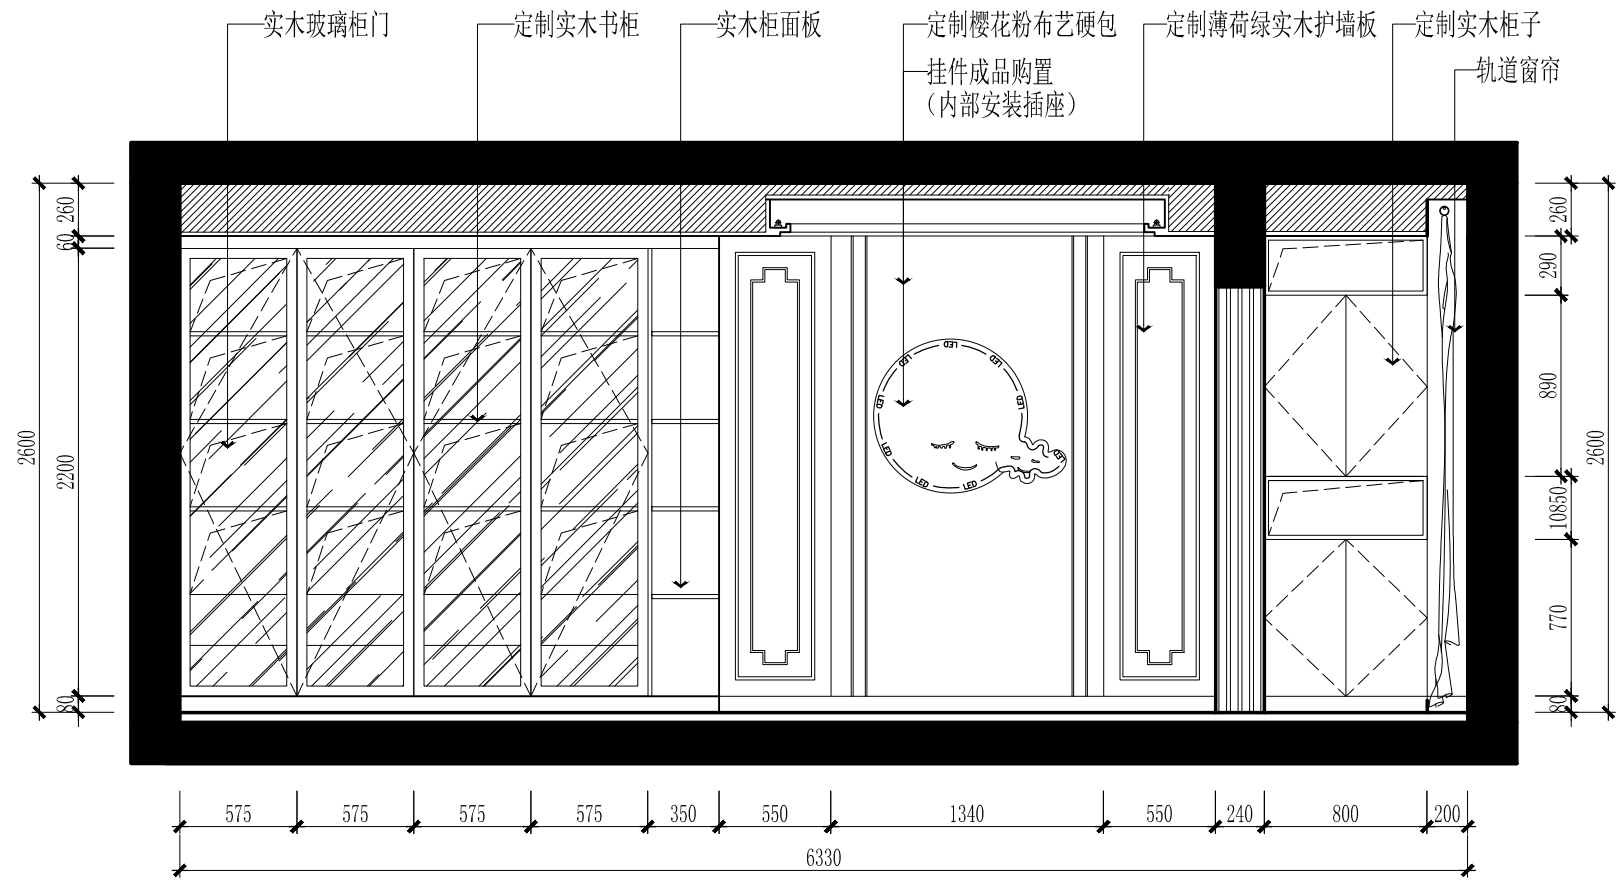

女儿房02立面图1:35

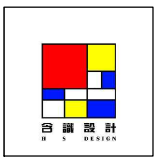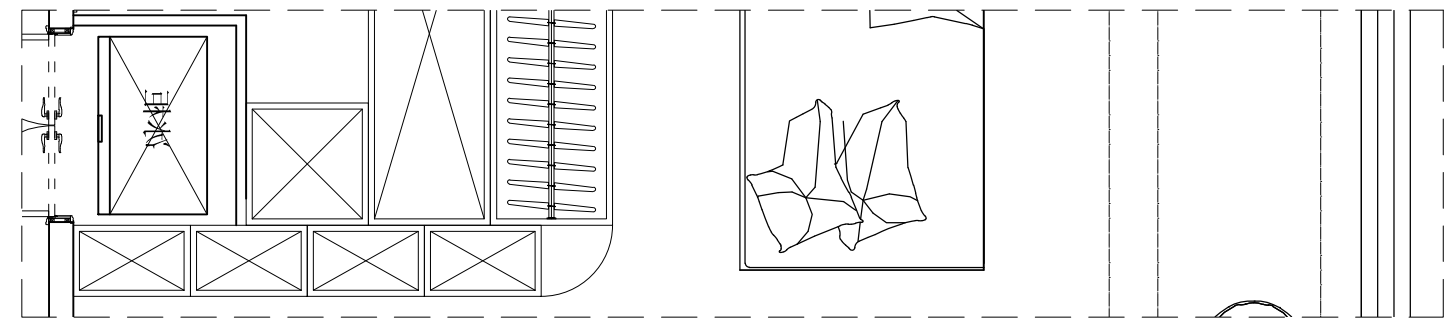

上海含识建筑景观设计
H & S | DESING

上海含识建筑景观设计的有限公司
ShangHai Hanshi Design

HANSHI Design
NO.1500(1-10),Kongjiang Road,Shanghai
上海市控江路1500弄(1-10号)
联创设计谷, 含识设计
Tel: 13371937507
weixin: 13371937507
Mail: andy19192003@163.com

合作设计单位

项目名称
PROJECT

子项
SUB-PRO.

修 订
REVISE

△
△
△

图 名
DRAWING TITLE
女儿房02立面图

审定/审核人 APPROVAL/REVIEWER	
设计总负责人 DESIGN HEAD	
专业负责人 PROFESSIONAL DIRECTOR	
校对人 DESIGNER	
设计人 DESIGNER	
绘图人 DRAWING	

工程编号
JOB NO.

阶 段
STATUS

专 业
DISCIPLINE


比 例
SCALE 1:35

图纸规格
DRAWING SIZE



日 期
DATE 2020.9

图 号
DRAWING NO.
IE-10

此图未经设计者书面批准, 不得复印 DRAWINGS WITHOUT WRITTEN APPROVAL OF THE DESIGNER SHALL NOT COPY

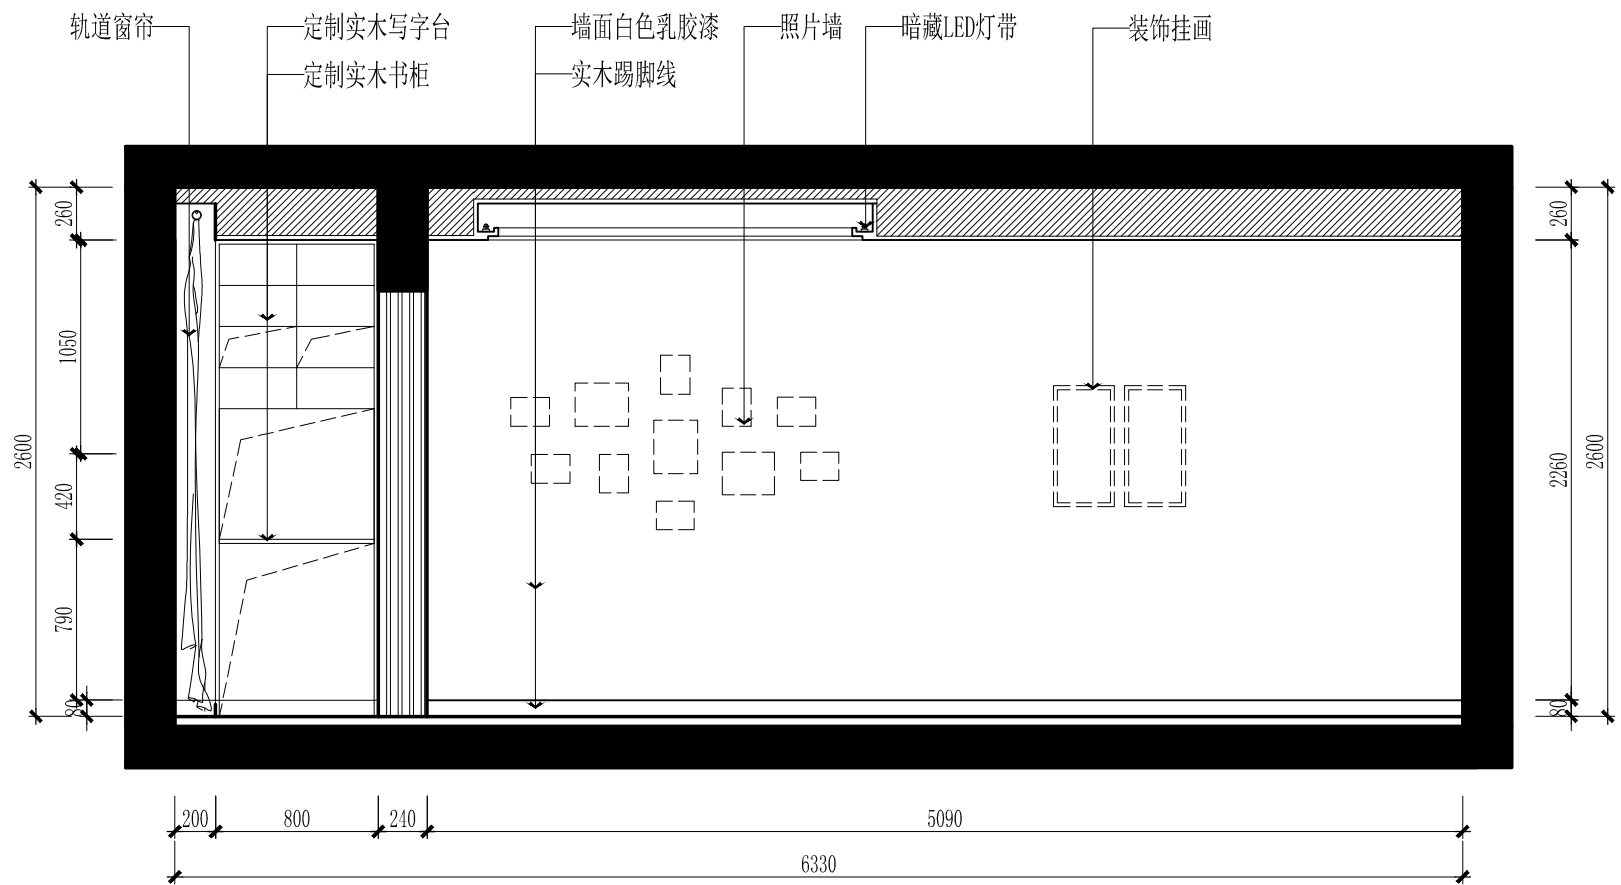

女儿房03立面图1:35

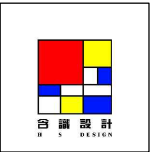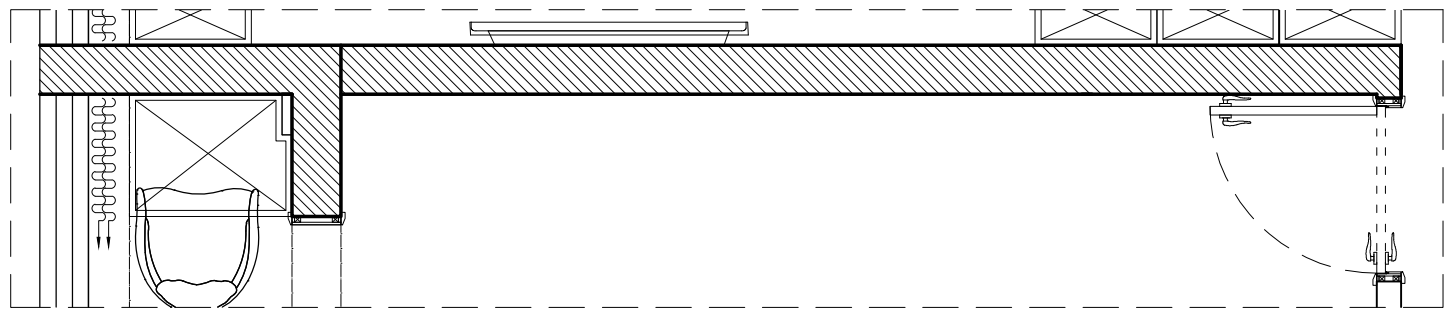

上海含识建筑景观设计
H & S | DESING

上海含识建筑景观设计有限公司
ShangHai Hanshi Design

HANSHI Design
NO.1500(1-10),Kongjiang Road,Shanghai
上海市控江路1500弄(1-10号)
联创设计谷, 含识设计
Tel: 13371937507
weixin: 13371937507
Mail: andy19192003@163.com

合作设计单位

项目名称
PROJECT

子项
SUB-PRO.

修订
REVISE

△

△

△

图名
DRAWING TITLE

女儿房03立面图

审定/审核人
APPROVAL/REVIEWER

设计总负责人
DESIGN HEAD

专业负责人
PROFESSIONAL DIRECTOR

校对人
DESIGNER

设计人
DESIGNER

绘图人
DRAWING

工程编号
JOB NO.

阶段
STATUS

专业
DISCIPLINE

比例
SCALE

1:35


图纸规格
DRAWING SIZE

日期
DATE



2020.9

图号
DRAWING NO.

IE-11

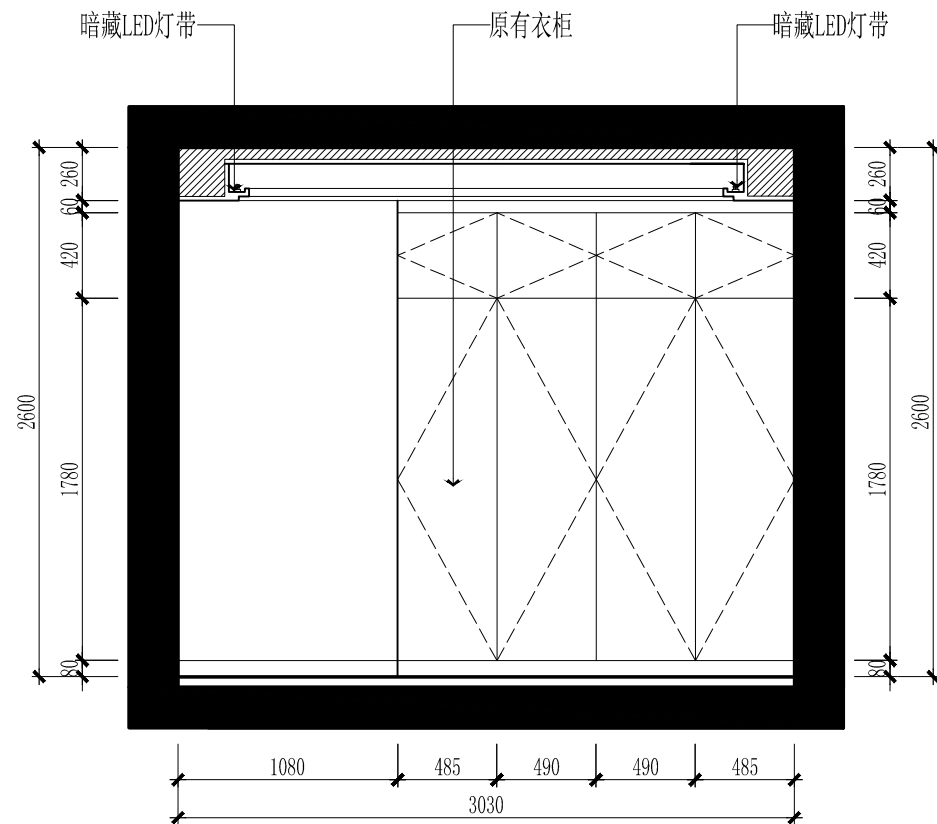

老人房01立面图1:35

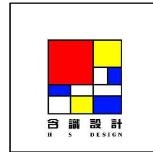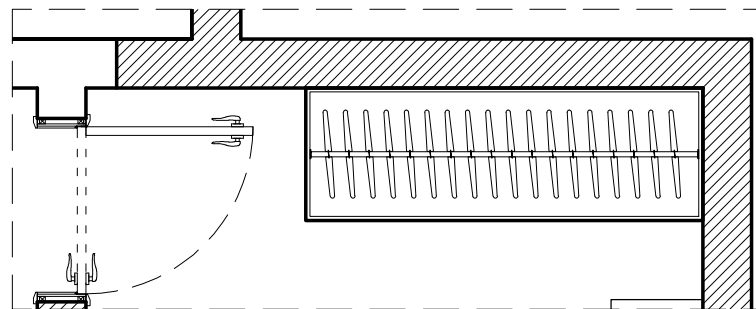

上海含识建筑景观设计
H & S | DESING

上海含识建筑景观设计的有限公司
ShangHai Hanshi Design

HANSHI Design
NO. 1500(1-10), Kongjiang Road, Shanghai
上海市控江路1500弄(1-10号)
联创设计谷, 含识设计
Tel: 13371937507
weixin: 13371937507
Mail: andy19192003@163.com

合作设计单位

项目名称
PROJECT

子项
SUB-PRO.

修订
REVISE

△

△

△

图名
DRAWING TITLE

老人房01立面图

审定/审核人
APPROVAL/REVIEWER

设计总负责人
DESIGN HEAD

专业负责人
PROFESSIONAL DIRECTOR

校对人
DESIGNER

设计人
DESIGNER

绘图人
DRAWING

工程编号
JOB NO.

阶段
STATUS

专业
DISCIPLINE

比例
SCALE

1:35

图纸规格
DRAWING SIZE


日期
DATE

2020.9



图号
DRAWING NO.

IE-12

此图未经设计者书面批准, 不得复印
DRAWINGS WITHOUT WRITTEN APPROVAL OF THE DESIGNER SHALL NOT COPY

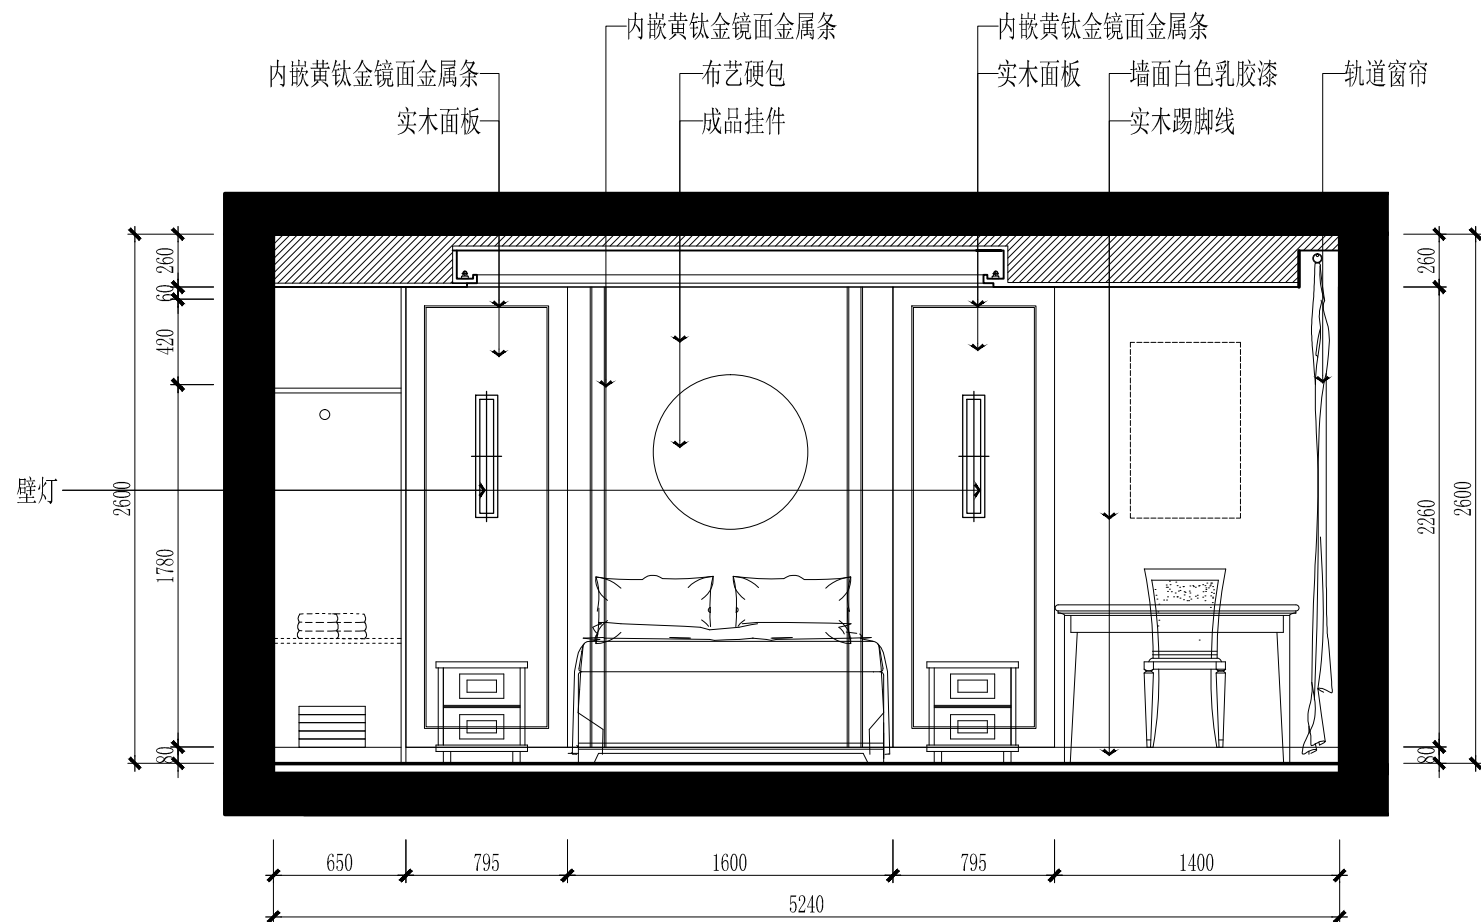

老人房02立面图1:35

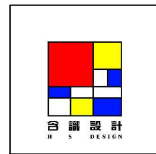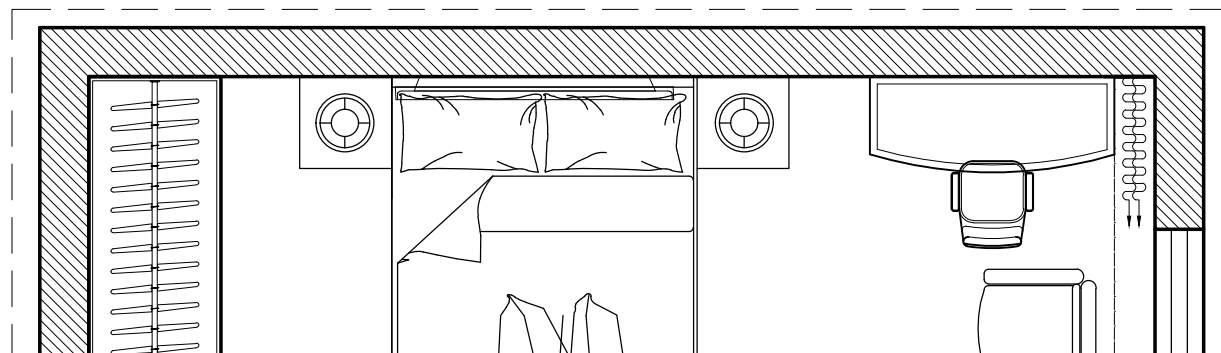

上海含识建筑景观设计
H & S | DESING

上海含识建筑景观设计有限公司
ShangHai Hanshi Design

HANSHI Design
NO. 1500(1-10), Kongjiang Road, Shanghai
上海市控江路1500弄(1-10号)
联创设计谷, 含识设计
Tel: 13371937507
weixin: 13371937507
Mail: andy19192003@163.com

合作设计单位

项目名称
PROJECT

子项
SUB-PRO.

修订
REVISE

△

△

△

图名
DRAWING TITLE

老人房02立面图

审定/审核人
APPROVAL/REVIEWER

设计总负责人
DESIGN HEAD

专业负责人
PROFESSIONAL DIRECTOR

校对人
DESIGNER

设计人
DESIGNER

绘图人
DRAWING

工程编号
JOB NO.

阶段
STATUS

专业
DISCIPLINE

比例
SCALE

1:35

图纸规格
DRAWING SIZE

日期
DATE


2020.9

图号
DRAWING NO.



IE-13

此图未经设计者书面批准, 不得复印

DRAWINGS WITHOUT WRITTEN APPROVAL OF THE DESIGNER SHALL NOT COPY

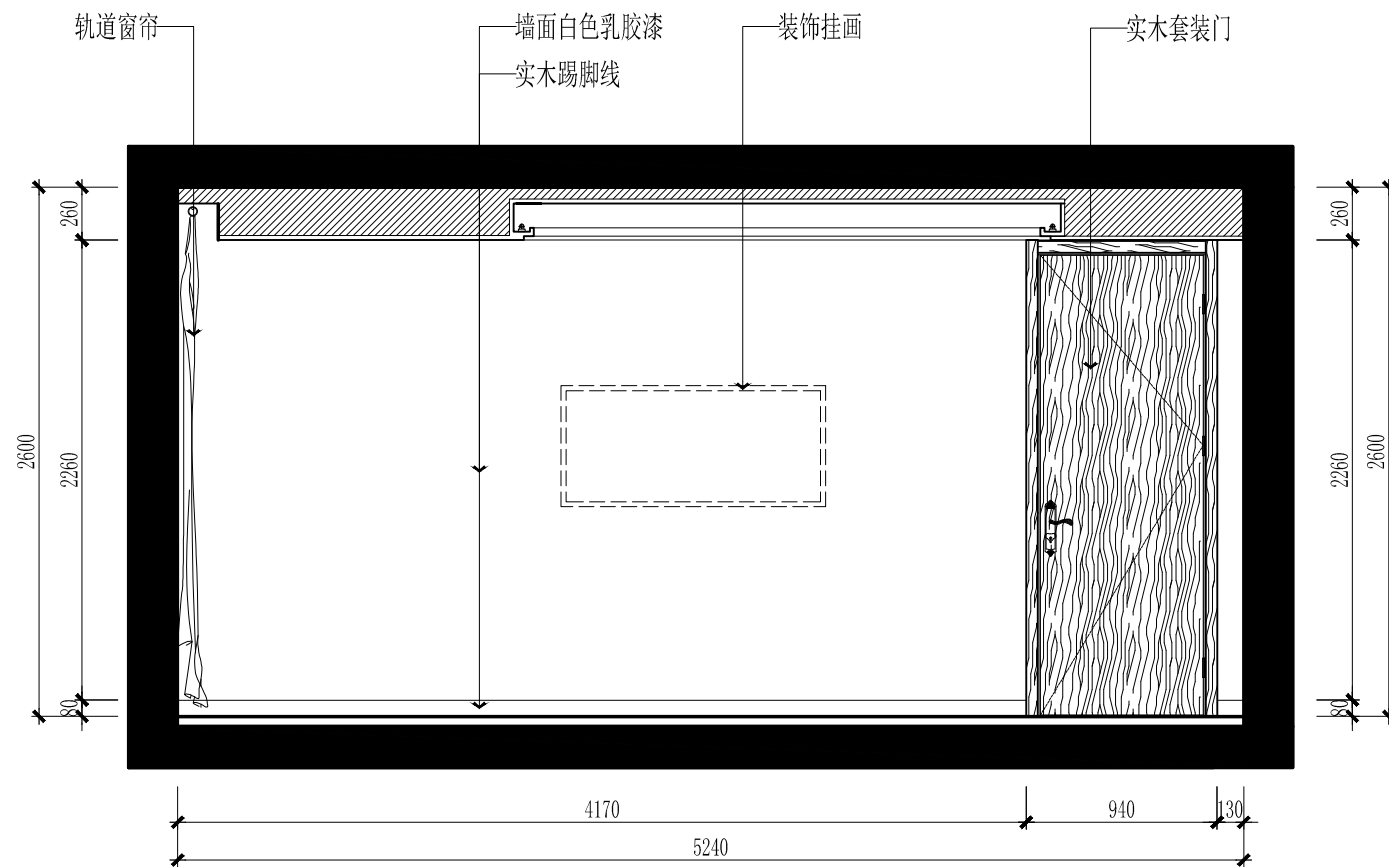

老人房03立面图1:35

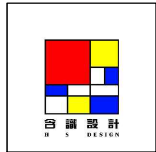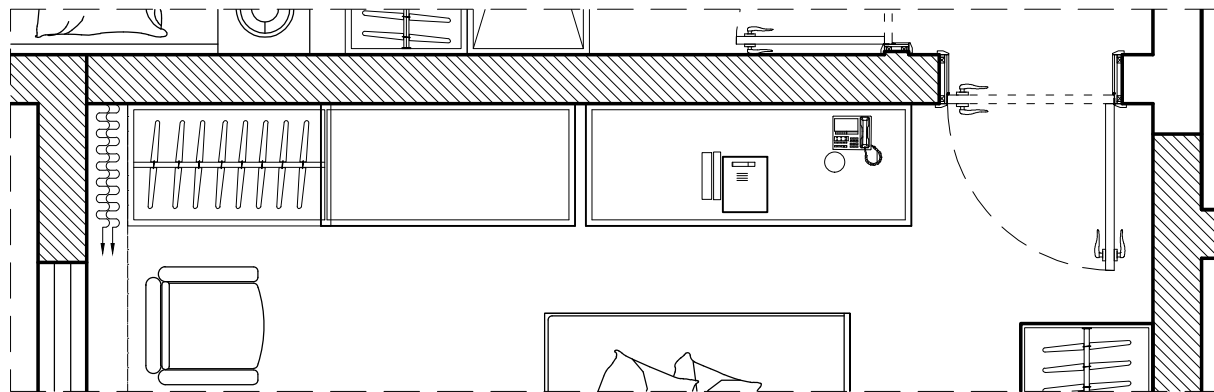

上海含识建筑景观设计
H & S | DESING

上海含识建筑景观设计有限公司
ShangHai Hanshi Design

HANSHI Design
NO.1500(1-10),Kongjiang Road,Shanghai
上海市控江路1500弄(1-10号)
联创设计谷, 含识设计
Tel: 13371937507
weixin: 13371937507
Mail: andy19192003@163.com

合作设计单位

项目名称
PROJECT

子项
SUB-PRO.

修订
REVISE

△

△

△

图名
DRAWING TITLE

老人房03立面图

审定/审核人
APPROVAL/REVIEWER

设计总负责人
DESIGN HEAD

专业负责人
PROFESSIONAL DIRECTOR

校对人
DESIGNER

设计人
DESIGNER

绘图人
DRAWING

工程编号
JOB NO.

阶段
STATUS

专业
DISCIPLINE

比例
SCALE

1:35

图纸规格
DRAWING SIZE

日期
DATE


2020.9

图号
DRAWING NO.


IE-14

此图未经设计者书面批准, 不得复印


DRAWINGS WITHOUT WRITTEN APPROVAL OF THE DESIGNER SHALL NOT COPY

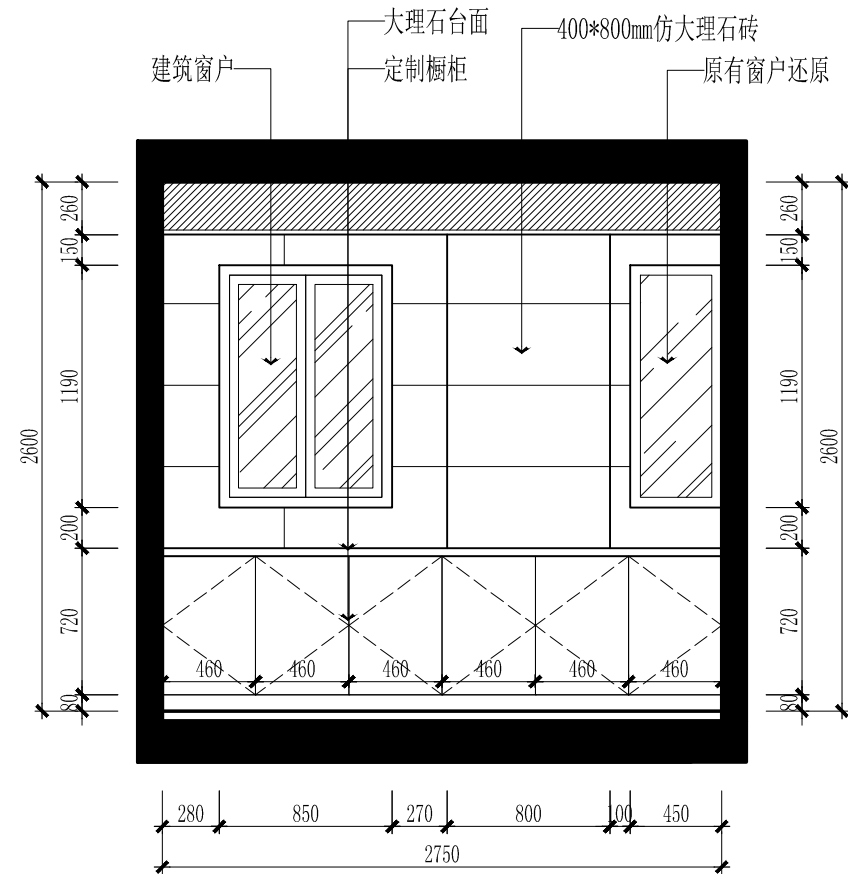


厨房01立面图1:35

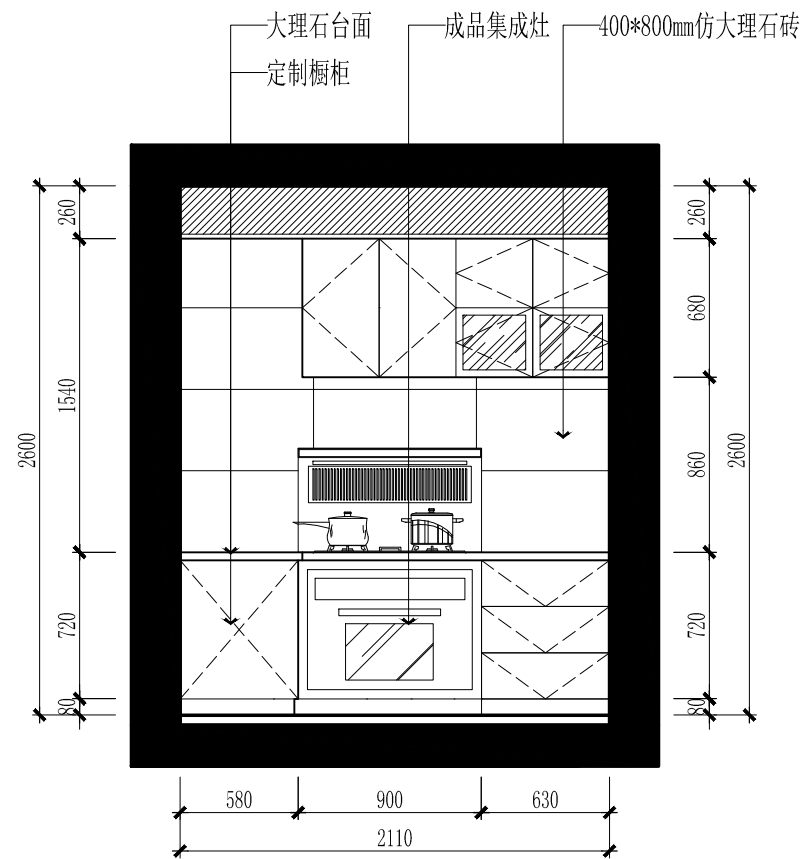

厨房02立面图1:35

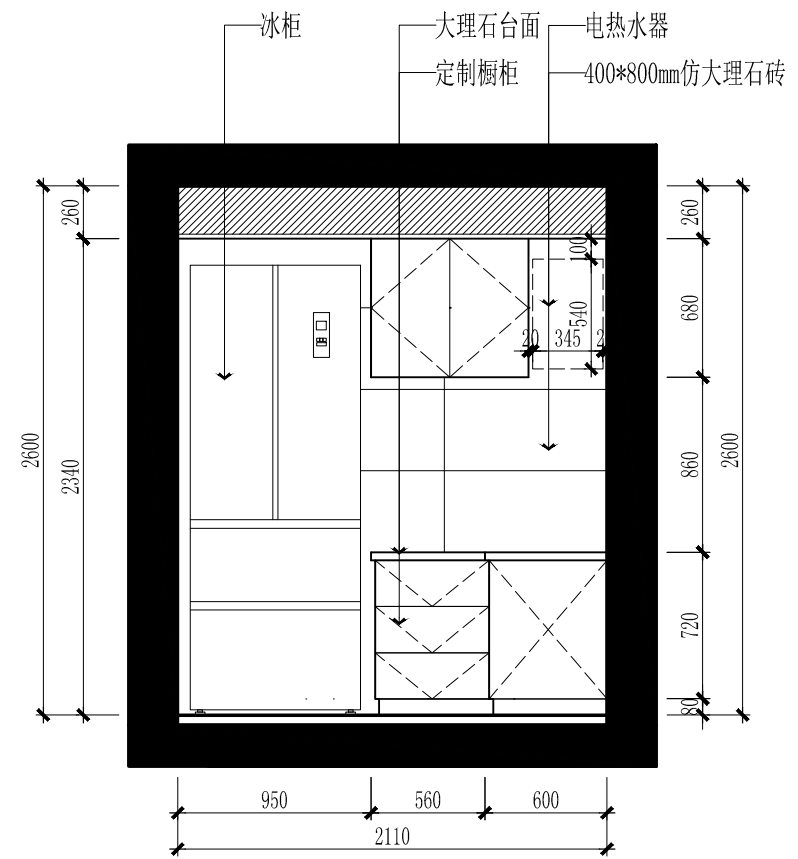

厨房03立面图1:35

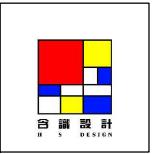

上海含识建筑景观设计
H & S | DESING

上海含识建筑景观设计的有限公司
ShangHai Hanshi Design

HANSHI Design
NO. 1500(1-10), Kongjiang Road, Shanghai
上海市控江路1500弄(1-10号)
联创设计谷, 含识设计
Tel: 13371937507
weixin: 13371937507
Mail: andy19192003@163.com

合作设计单位

项目名称
PROJECT

子项
SUB-PRO.

修订
REVISE

图名
DRAWING TITLE


厨房立面图

审定/审核人 APPROVAL/REVIEWER	
设计总负责人 DESIGN HEAD	
专业负责人 PROFESSIONAL DIRECTOR	
校对人 DESIGNER	
设计人 DESIGNER	
绘图人 DRAWING	


工程编号 JOB NO.	
阶段 STATUS	
专业 DISCIPLINE	
比例 SCALE	1:35
图纸规格 DRAWING SIZE	
日期 DATE	2020.9

图号
DRAWING NO.
IE-15


此图未经设计者书面批准, 不得复印

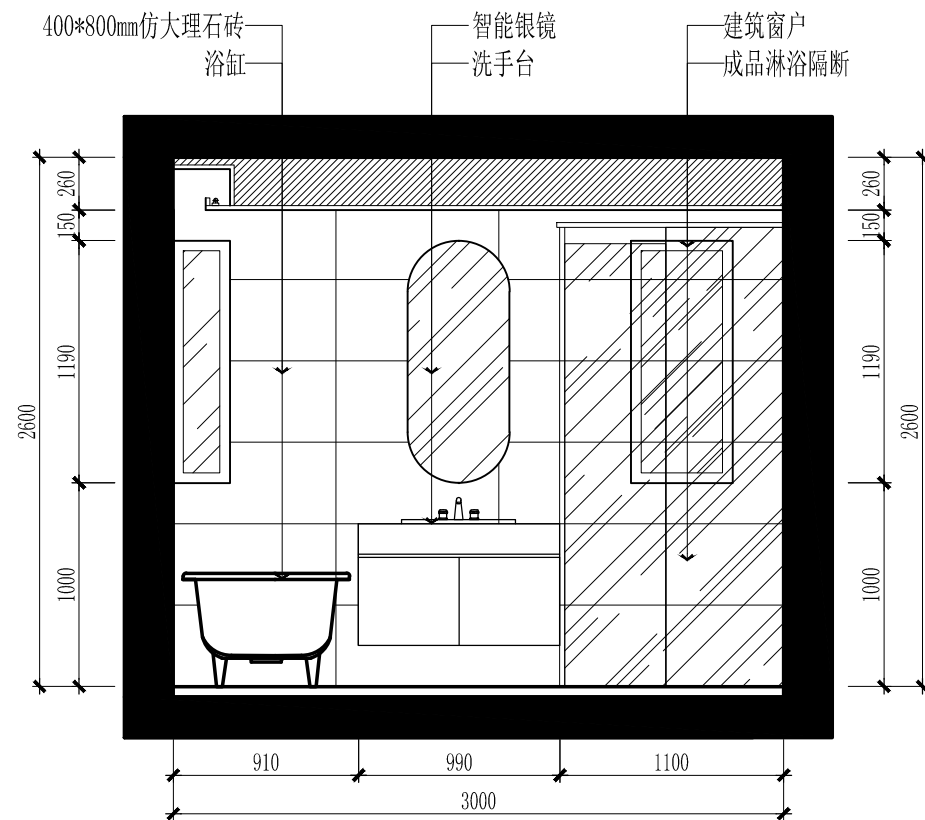


主卫01立面图1:35

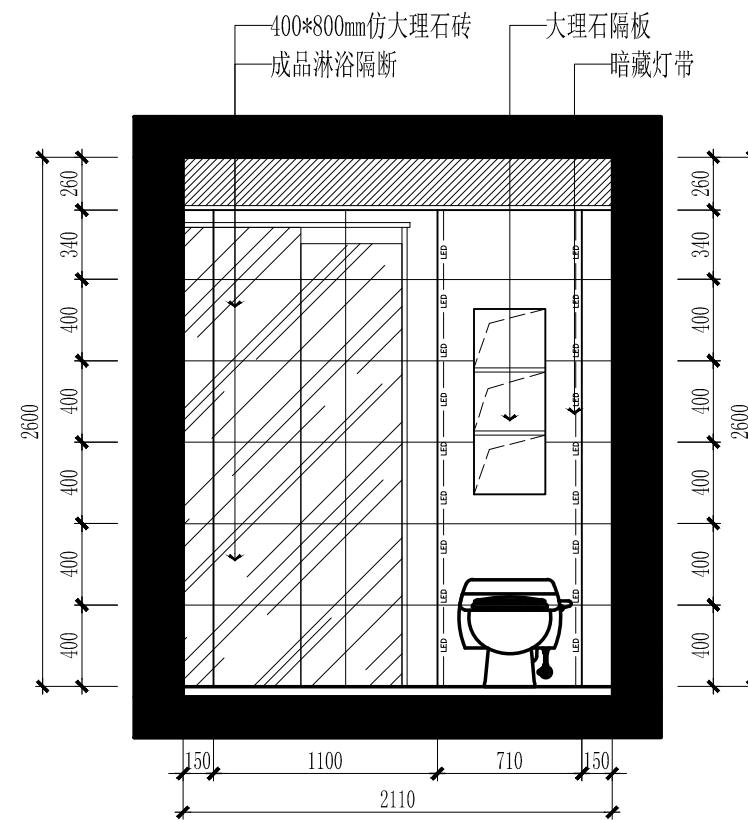


主卫02立面图1:35

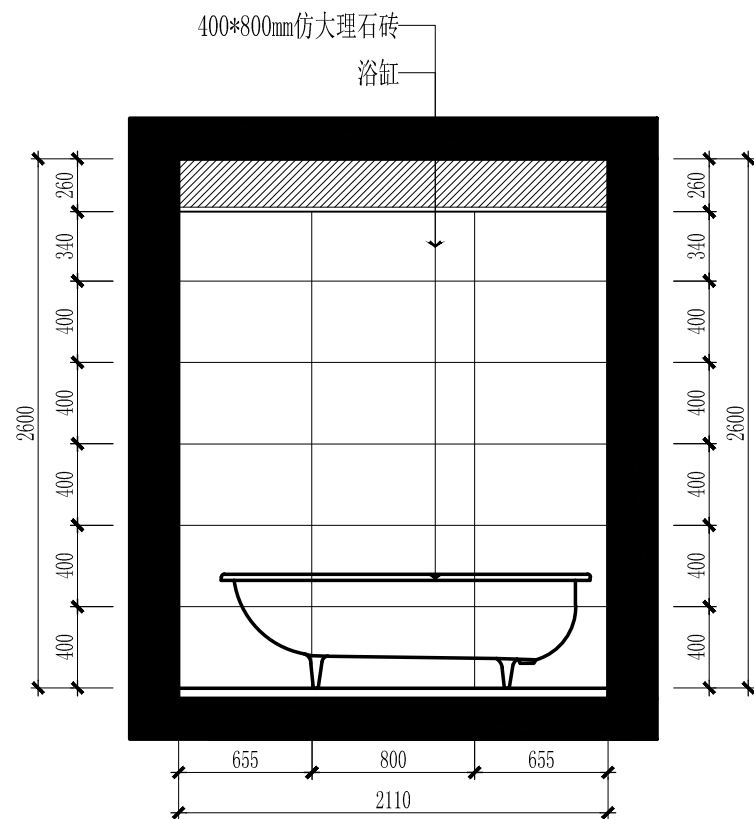

主卫03立面图1:35

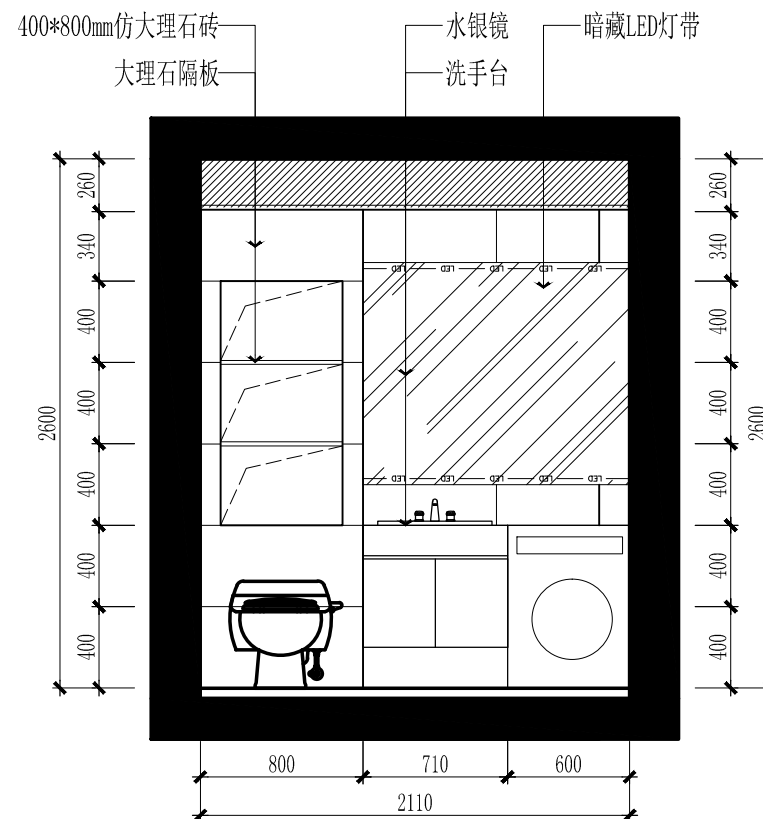

公卫01立面图1:35

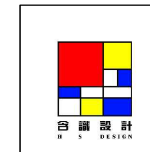

上海含识建筑景观设计
H & S | DESING

上海含识建筑景观设计的有限公司
ShangHai Hanshi Design

HANSHI Design
NO. 1500(1-10), Kongjiang Road, Shanghai
上海市控江路1500弄(1-10号)
联创设计谷, 含识设计
Tel: 13371937507
weixin: 13371937507
Mail: andy19192003@163.com

合作设计单位

项目名称
PROJECT

子项
SUB-PRO.

修订
REVISE
△

△

△

图名
DRAWING TITLE
卫生间立面图

审定/审核人
APPROVAL/REVIEWER

设计总负责人
DESIGN HEAD

专业负责人
PROFESSIONAL DIRECTOR

校对人
DESIGNER

设计人
DESIGNER

绘图人
DRAWING

工程编号
JOB NO.

阶段
STATUS

专业
DISCIPLINE

比例
SCALE
1:35


图纸规格
DRAWING SIZE

日期
DATE
2020.9

图号
DRAWING NO.


IE-16

此图未经设计者书面批准, 不得复印
DRAWINGS WITHOUT WRITTEN APPROVAL OF THE DESIGNER SHALL NOT COPY

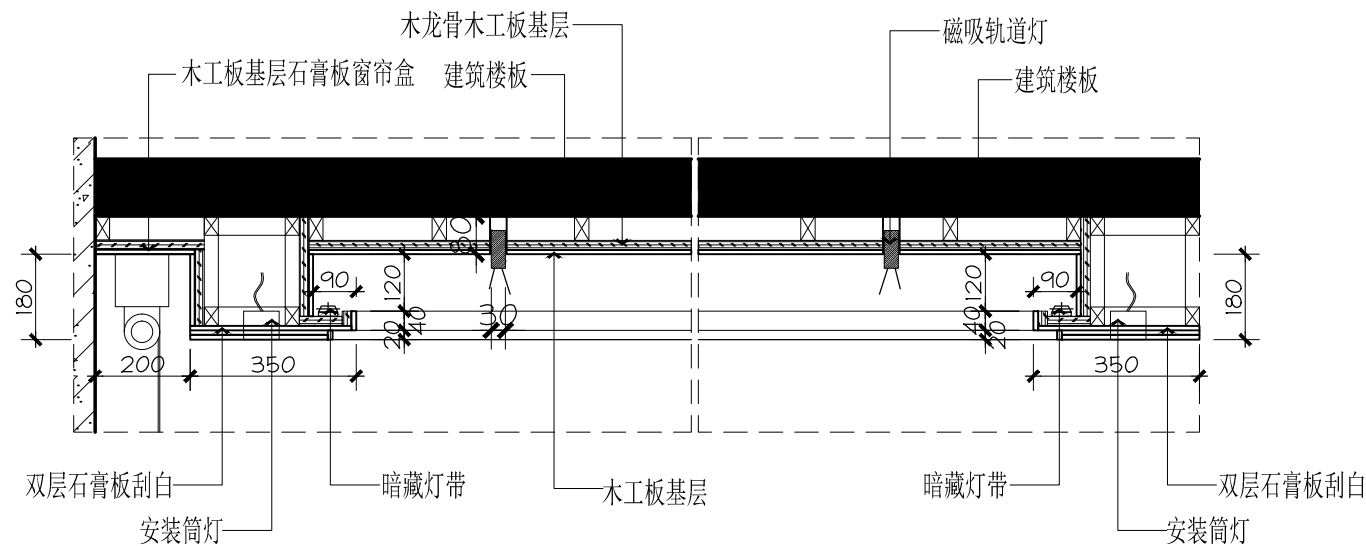

客厅吊顶大样图

比例 1:15

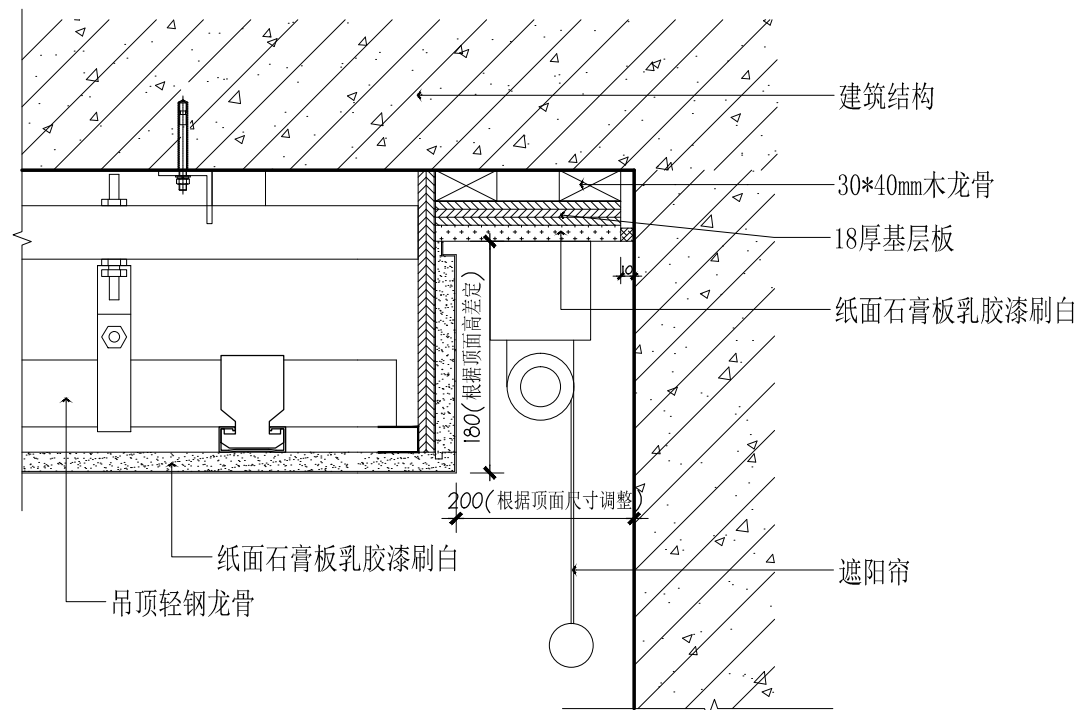

窗帘盒节点图

SCALE: 1:5



上海含识建筑景观设计
H & S | DESIGN

上海含识建筑景观设计有限公司
ShangHai Hanshi Design

HANSHI Design
NO. 1500(1-10), Kongjiang Road, Shanghai
上海市控江路1500弄(1-10号)
联创设计谷, 含识设计
Tel: 13371937507
Weixin: 13371937507
Mail: andy19192003@163.com

合作设计单位

项目名称
PROJECT

子项
SUB-PRO.

修订
REVISE

△

△

△

图名
DRAWING TITLE

吊顶大样图

审定/审核人
APPROVAL/REVIEWER

设计总负责人
DESIGN HEAD

专业负责人
PROFESSIONAL DIRECTOR

校对人
DESIGNER

设计人
DESIGNER

绘图人
DRAWING

工程编号
JOB NO.

阶段
STATUS

专业
DISCIPLINE

比例
SCALE

1:15


图纸规格
DRAWING SIZE

日期
DATE

图号
DRAWING NO.

ID-01

此图未经设计者书面批准, 不得复印

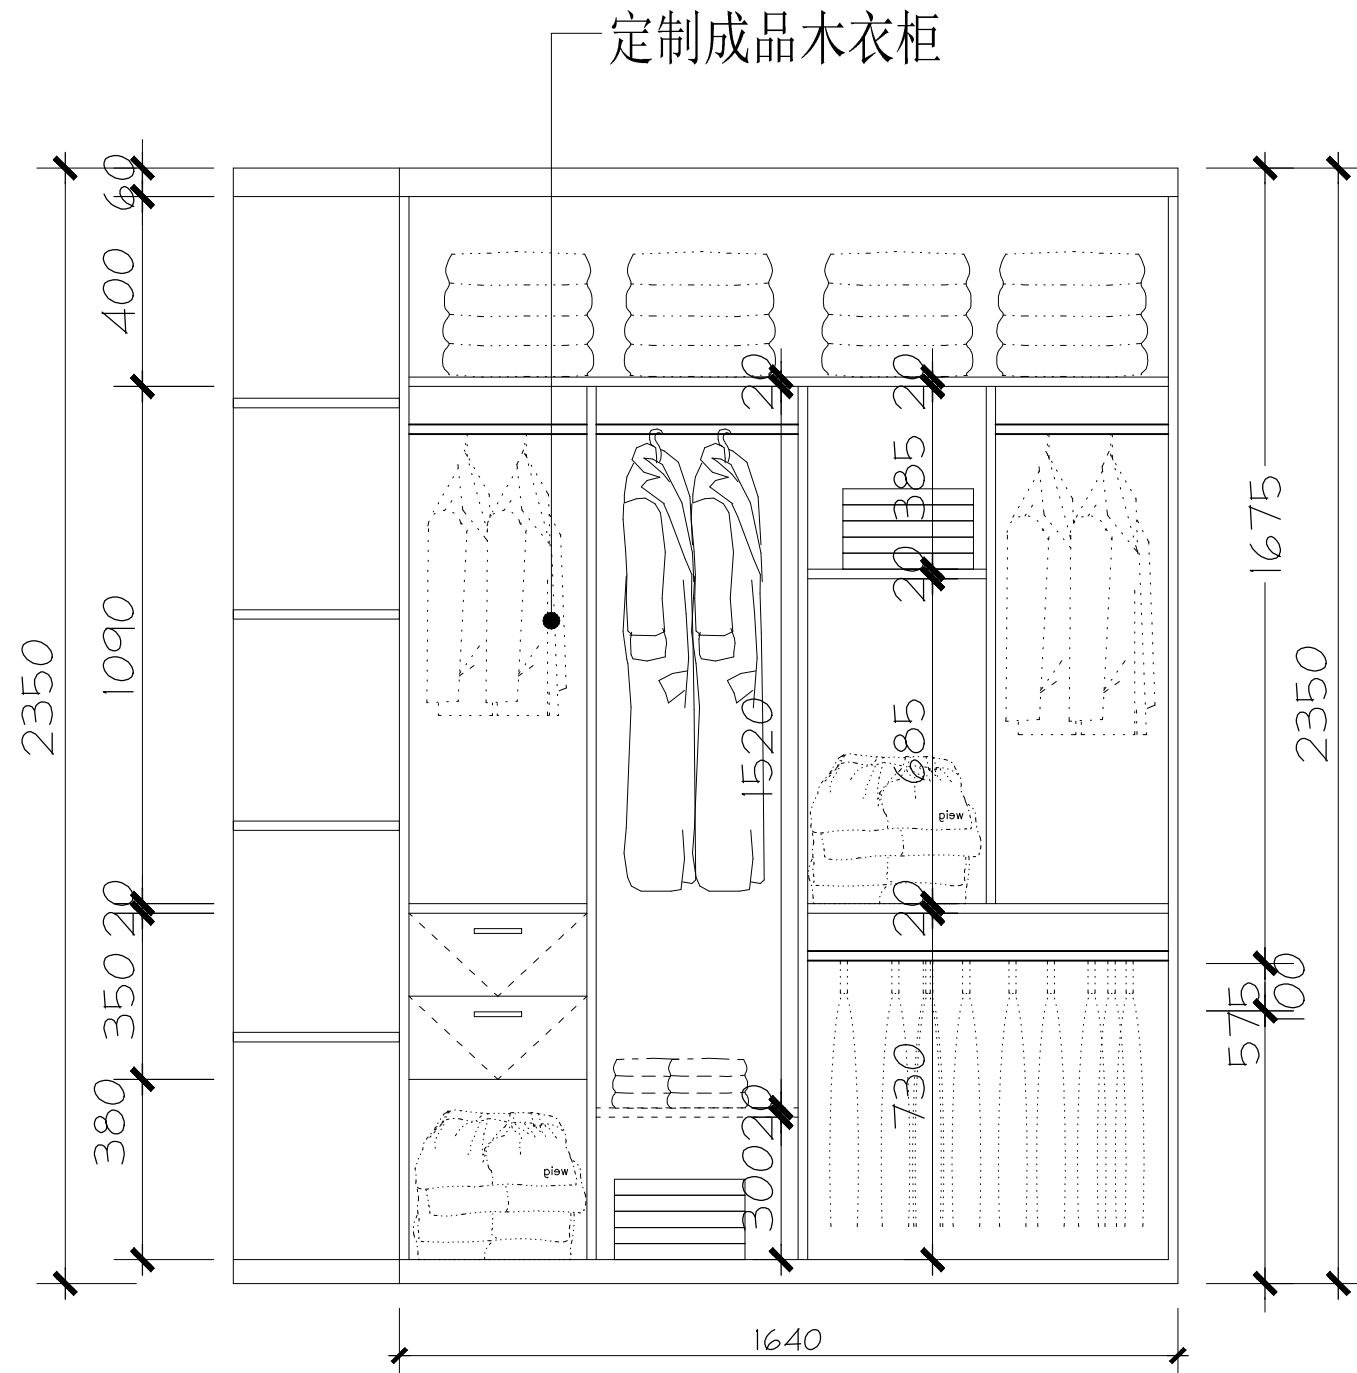

女儿房衣柜大样图

比例 1:15



上海含识建筑景观设计
H & S | DESIGN

上海含识建筑景观设计有限公司
ShangHai Hanshi Design

HANSHI Design
NO.1500(1-10),Kongjiang Road,Shanghai
上海市控江路1500弄(1-10号)
联创设计谷, 含识设计
Tel: 13371937507
weixin: 13371937507
Mail: andy19192003@163.com

合作设计单位

项目名称
PROJECT

子项
SUB-PRO.

修订
REVISE

△

△

△

图名
DRAWING TITLE

女儿房衣柜大样图

审定/审核人
APPROVAL/REVIEWER

设计总负责人
DESIGN HEAD

专业负责人
PROFESSIONAL DIRECTOR

校对人
DESIGNER

设计人
DESIGNER

绘图人
DRAWING

工程编号
JOB NO.

阶段
STATUS

专业
DISCIPLINE

比例
SCALE

1:15


图纸规格
DRAWING SIZE

日期
DATE

图号
DRAWING NO.


ID-02

此图未经设计者书面批准, 不得复印
DRAWINGS WITHOUT WRITTEN APPROVAL OF THE DESIGNER SHALL NOT COPY

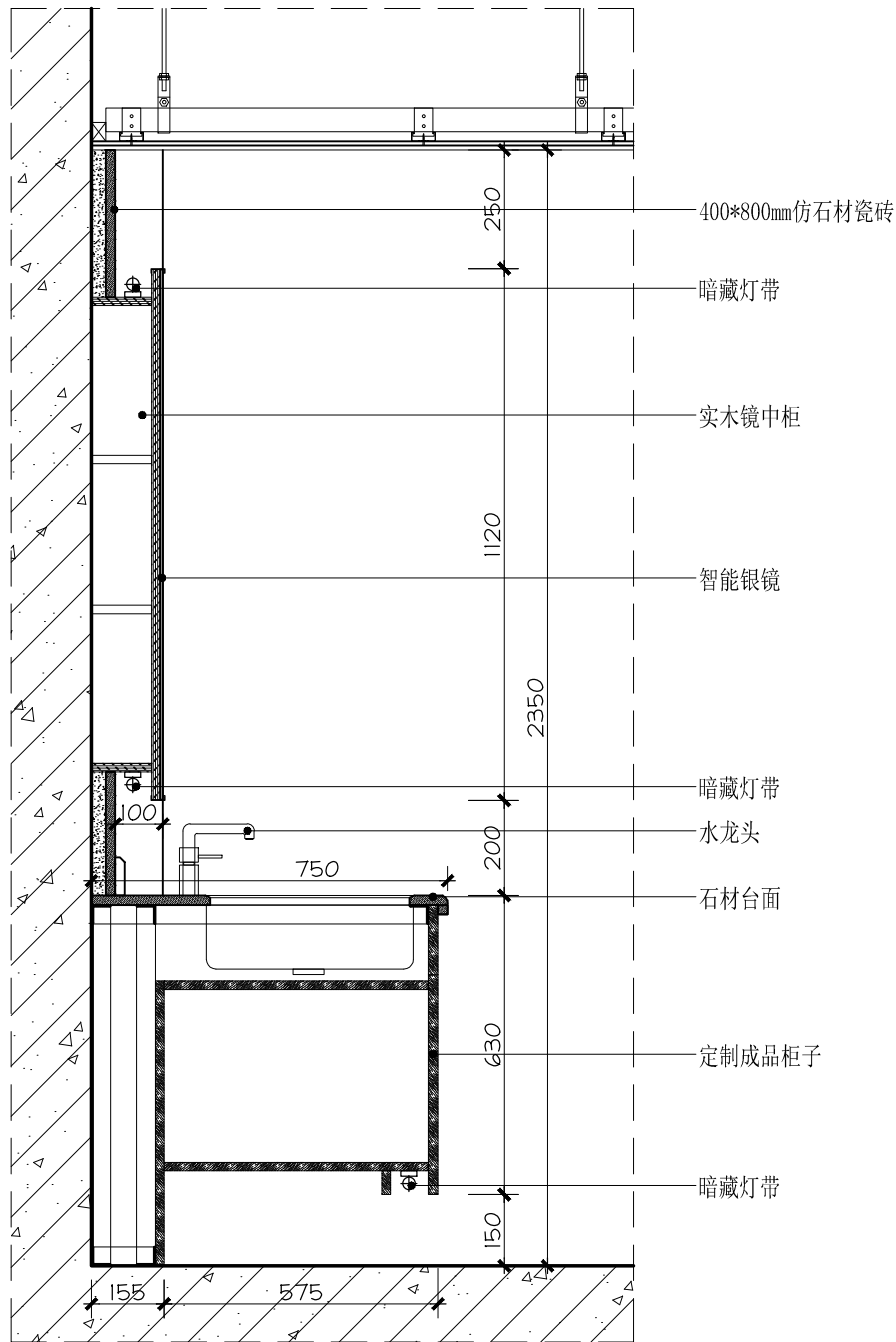

公卫洗手池剖面图

比例 1:15

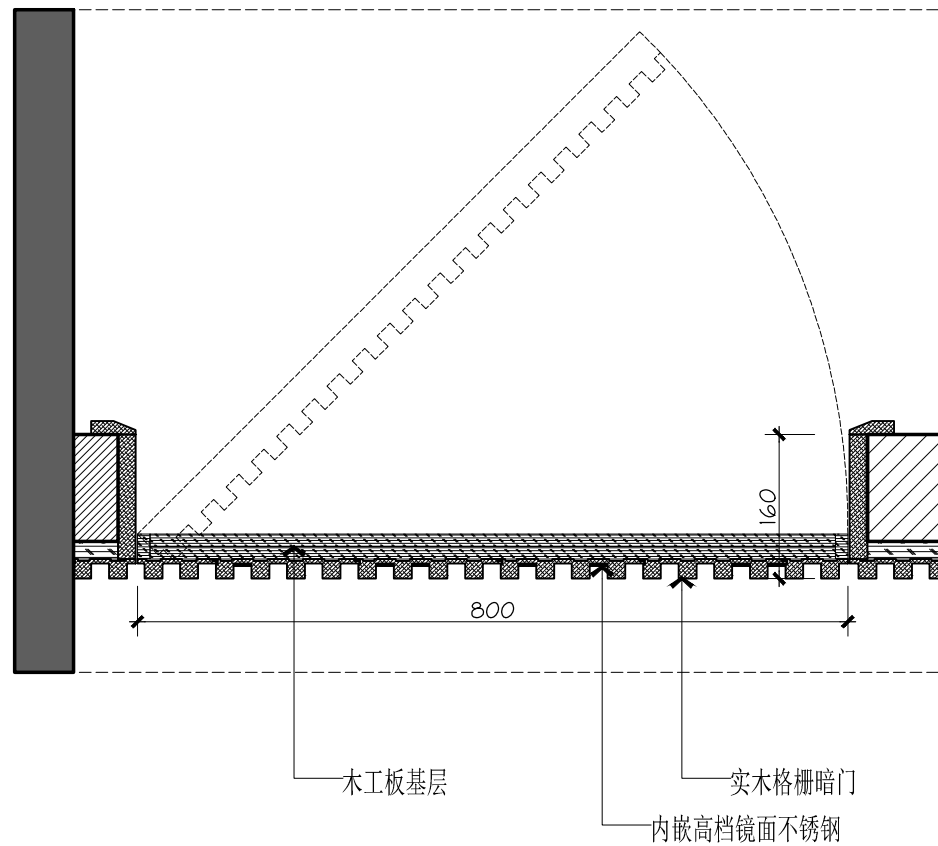

储藏室暗门剖面图

比例 1:8



上海含识建筑景观设计
H & S | DESIGN

上海含识建筑景观设计有限公司
ShangHai Hanshi Design

HANSHI Design
NO. 1500(1-10), Kongjiang Road, Shanghai
上海市控江路1500弄(1-10号)
联创设计谷, 含识设计
Tel: 13371937507
Weixin: 13371937507
Mail: andy19192003@163.com

合作设计单位

项目名称
PROJECT

子项
SUB-PRO.

修订
REVISE

△

△

△

图名
DRAWING TITLE

公卫洗手池剖面图

审定/审核人
APPROVAL/REVIEWER

设计总负责人
DESIGN HEAD

专业负责人
PROFESSIONAL DIRECTOR

校对人
DESIGNER

设计人
DESIGNER

绘图人
DRAWING

工程编号
JOB NO.

阶段
STATUS

专业
DISCIPLINE

比例
SCALE

1:15


图纸规格
DRAWING SIZE

日期
DATE

图号
DRAWING NO.


ID-03

此图未经设计者书面批准, 不得复印

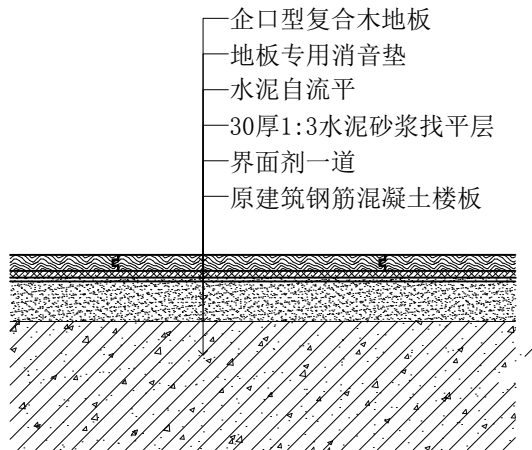


木地板做法剖面图

比例 1:5

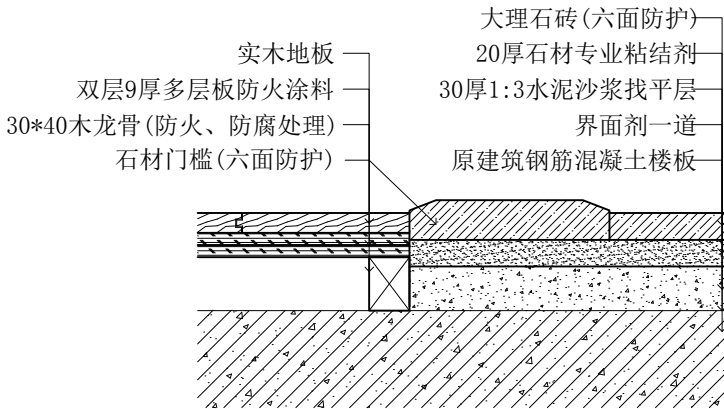


门槛石做法剖面图

比例 1:5

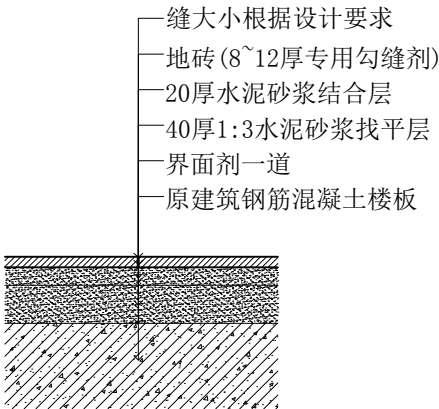


地面砖做法剖面图

比例 1:5

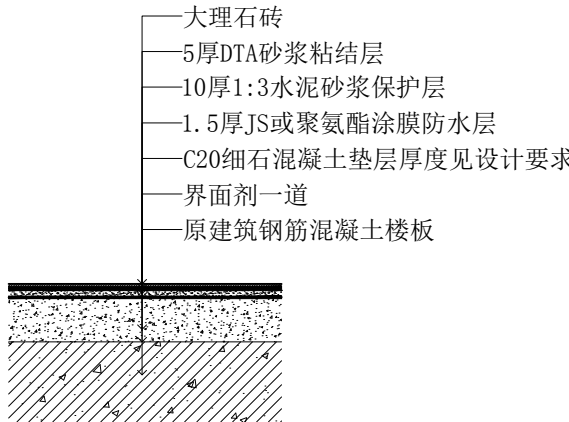

卫生间地砖做法剖面图

比例 1:5

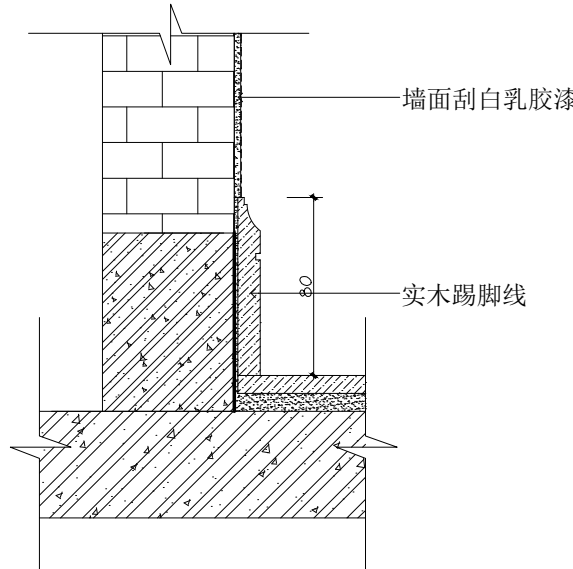

实木踢脚线剖面图

比例 1:5



上海含识建筑景观设计
H & S | DESING

上海含识建筑景观设计有限公司
ShangHai Hanshi Design

HANSHI Design
NO.1500(1-10).kongjiang Road,Shanghai
上海市控江路1500弄(1-10号)
联创设计谷, 含识设计
Tel: 13371937507
weixin: 13371937507
Mail: andy19192003@163.com

合作设计单位

项目名称
PROJECT

子项
SUB-PRO.

修订
REVISE

△

△

△

图名
DRAWING TITLE

地面做法剖面图

审定/审核人
APPROVAL/REVIEWER

设计总负责人
DESIGN HEAD

专业负责人
PROFESSIONAL DIRECTOR

校对人
DESIGNER

设计人
DESIGNER

绘图人
DRAWING

工程编号
JOB NO.

阶段
STATUS

专业
DISCIPLINE

比例
SCALE

1:5


图纸规格
DRAWING SIZE

日期
DATE

图号
DRAWING NO.

ID-04

此图未经设计者书面批准, 不得复印

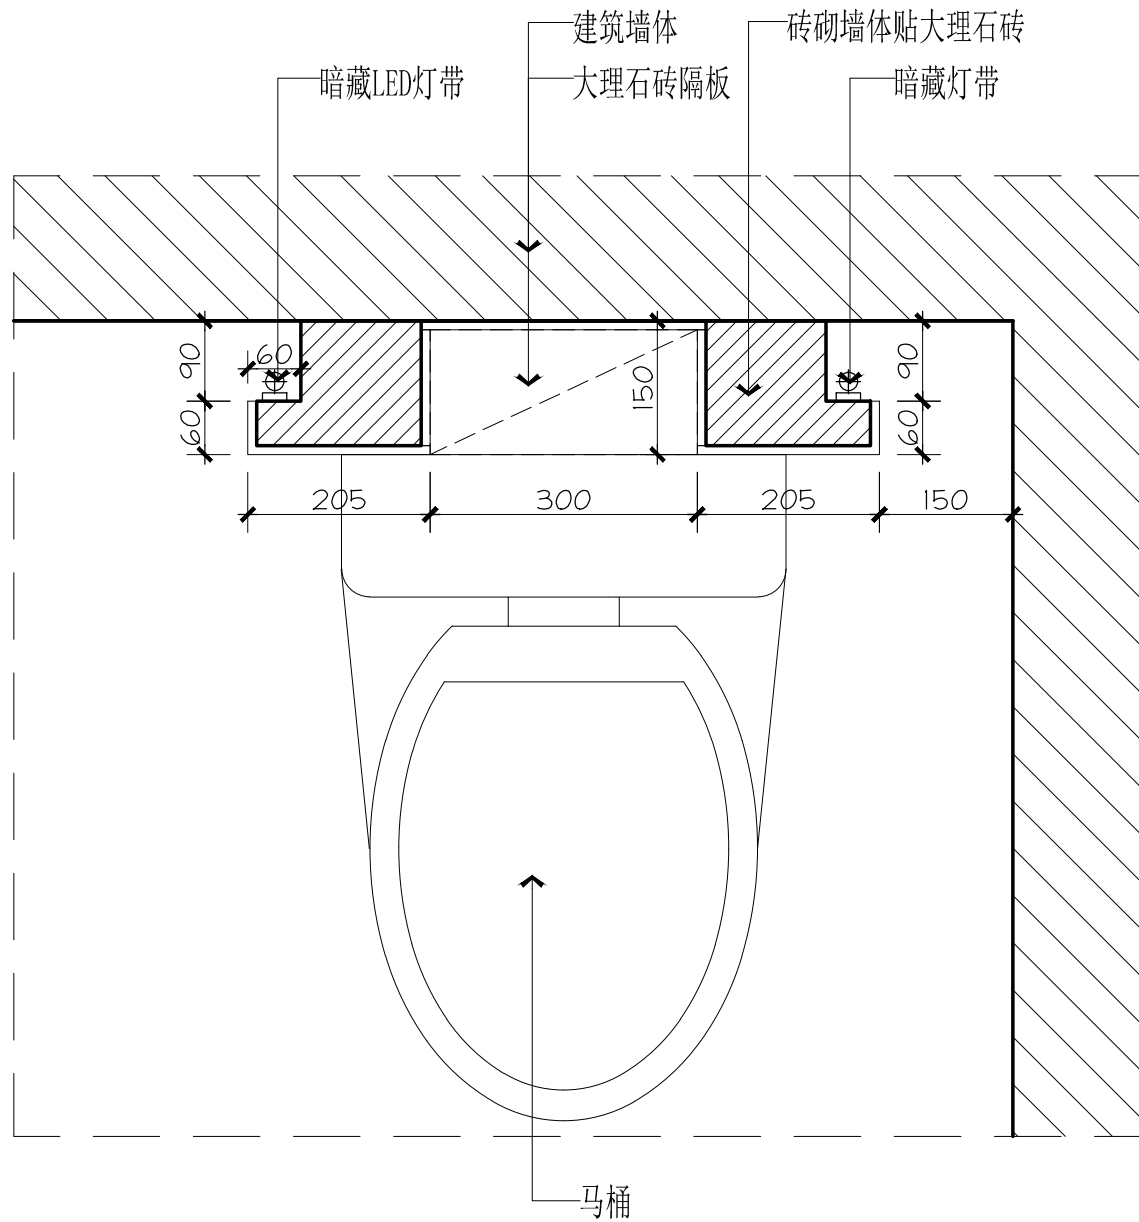

主卫马桶背景墙剖面图

比例 1:10



上海含识建筑景观设计
H & S | DESIGN

上海含识建筑景观设计有限公司
ShangHai Hanshi Design

HANSHI Design
NO.1500(1-10),kongjiang Road,Shanghai
上海市控江路1500弄(1-10号)
联创设计谷, 含识设计
Tel: 13371937507
weixin: 13371937507
Mail: andy19192003@163.com

合作设计单位

项目名称
PROJECT

子项
SUB-PRO.

修订
REVISE

△

△

△

图名
DRAWING TITLE

主卫马桶背景墙剖面图

审定/审核人
APPROVAL/REVIEWER

设计总负责人
DESIGN HEAD

专业负责人
PROFESSIONAL DIRECTOR

校对人
DESIGNER

设计人
DESIGNER

绘图人
DRAWING

工程编号
JOB NO.

阶段
STATUS

专业
DISCIPLINE

比例
SCALE

1:10



图纸规格
DRAWING SIZE

日期
DATE

图号
DRAWING NO.

ID-05

此图未经设计者书面批准, 不得复印

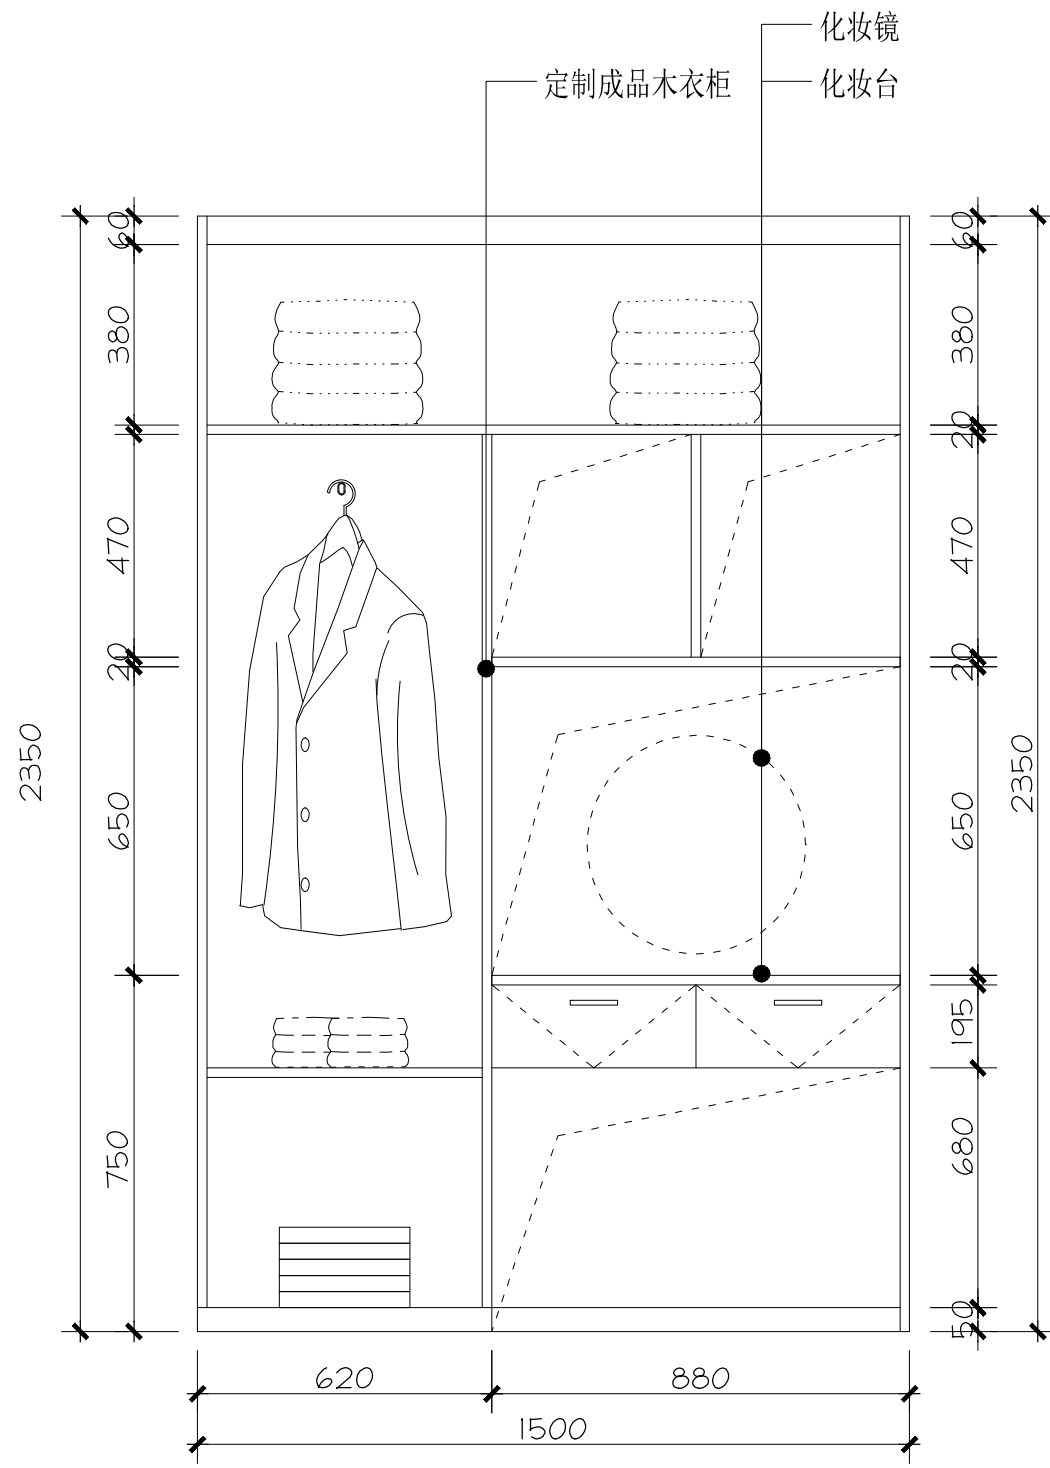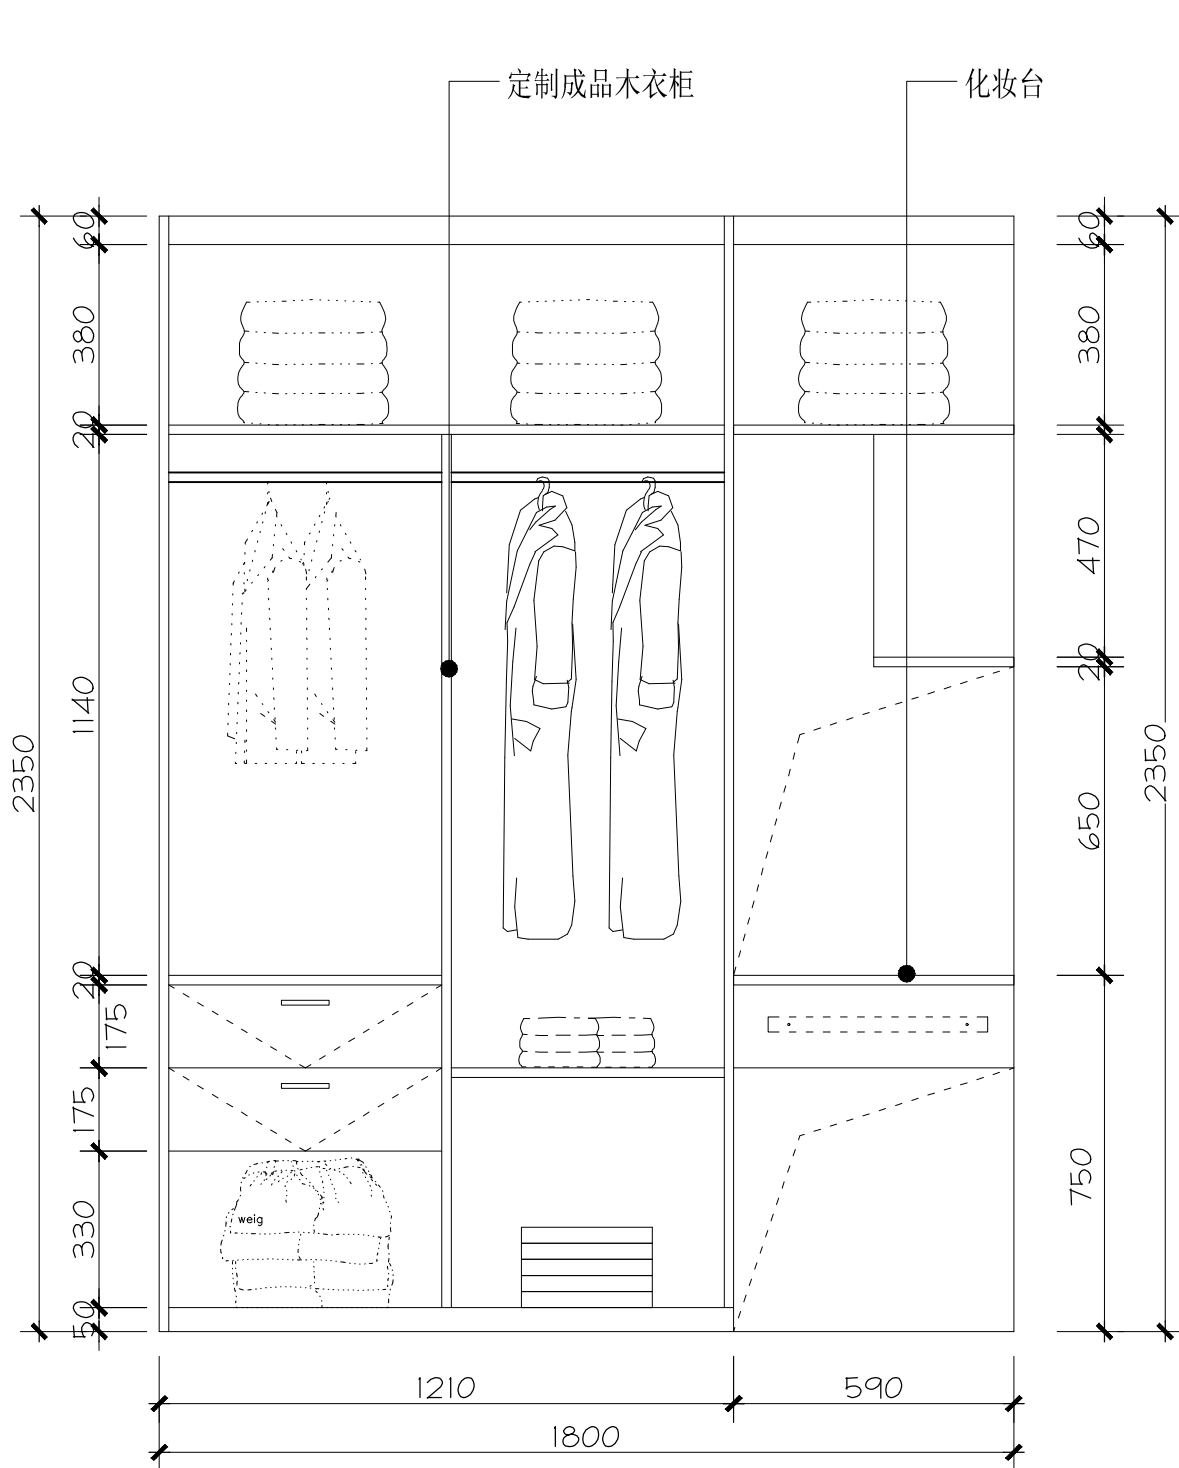

主卧更衣间衣柜大样图

比例 1:15



上海含识建筑景观设计
H & S | DESIGN

上海含识建筑景观设计有限公司
ShangHai Hanshi Design

HANSHI Design
NO.1500(1-10).Kongjiang Road, Shanghai
上海市控江路1500弄(1-10号)
联创设计谷, 含识设计
Tel: 13371937507
weixin: 13371937507
Mail: andy19192003@163.com

合作设计单位

项目名称
PROJECT

子项
SUB-PRO.

修订
REVISE

△

△

△

图名
DRAWING TITLE

主卧更衣间衣柜大样图

审定/审核人
APPROVAL/REVIEWER

设计总负责人
DESIGN HEAD

专业负责人
PROFESSIONAL DIRECTOR

校对人
DESIGNER

设计人
DESIGNER

绘图人
DRAWING

工程编号
JOB NO.

阶段
STATUS

专业
DISCIPLINE

比例
SCALE

1:15


图纸规格
DRAWING SIZE

日期
DATE

图号
DRAWING NO.

ID-06

此图未经设计者书面批准, 不得复印

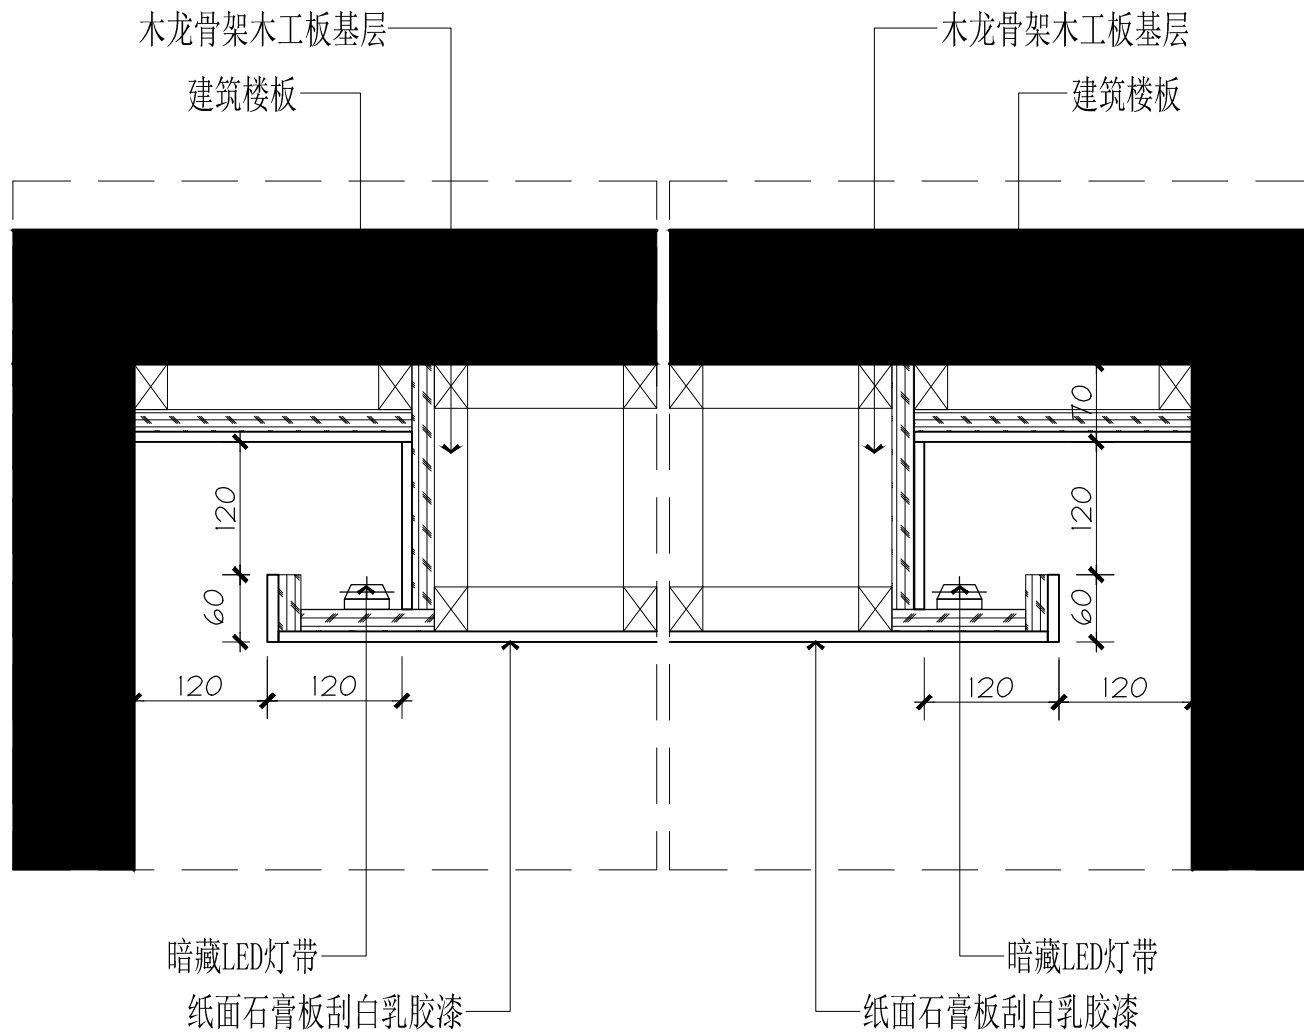

主卧更衣间吊顶大样图

比例 1:8



上海含识建筑景观设计
H & S | DESIGN

上海含识建筑景观设计有限公司
ShangHai Hanshi Design

HANSHI Design
NO.1500(1-10),kongjiang Road,Shanghai
上海市控江路1500弄(1-10号)
联创设计谷,含识设计
Tel: 13371937507
weixin: 13371937507
Mail: andy19192003@163.com

合作设计单位

项目名称
PROJECT

子项
SUB-PRO.

修订
REVISE

△

△

△

图名
DRAWING TITLE

主卧更衣间吊顶大样图

审定/审核人
APPROVAL/REVIEWER

设计总负责人
DESIGN HEAD

专业负责人
PROFESSIONAL DIRECTOR

校对人
DESIGNER

设计人
DESIGNER

绘图人
DRAWING

工程编号
JOB NO.

阶段
STATUS

专业
DISCIPLINE

比例
SCALE

1:8

图纸规格
DRAWING SIZE

日期
DATE

图号
DRAWING NO.

ID-07

此图未经设计者书面批准,不得复印