
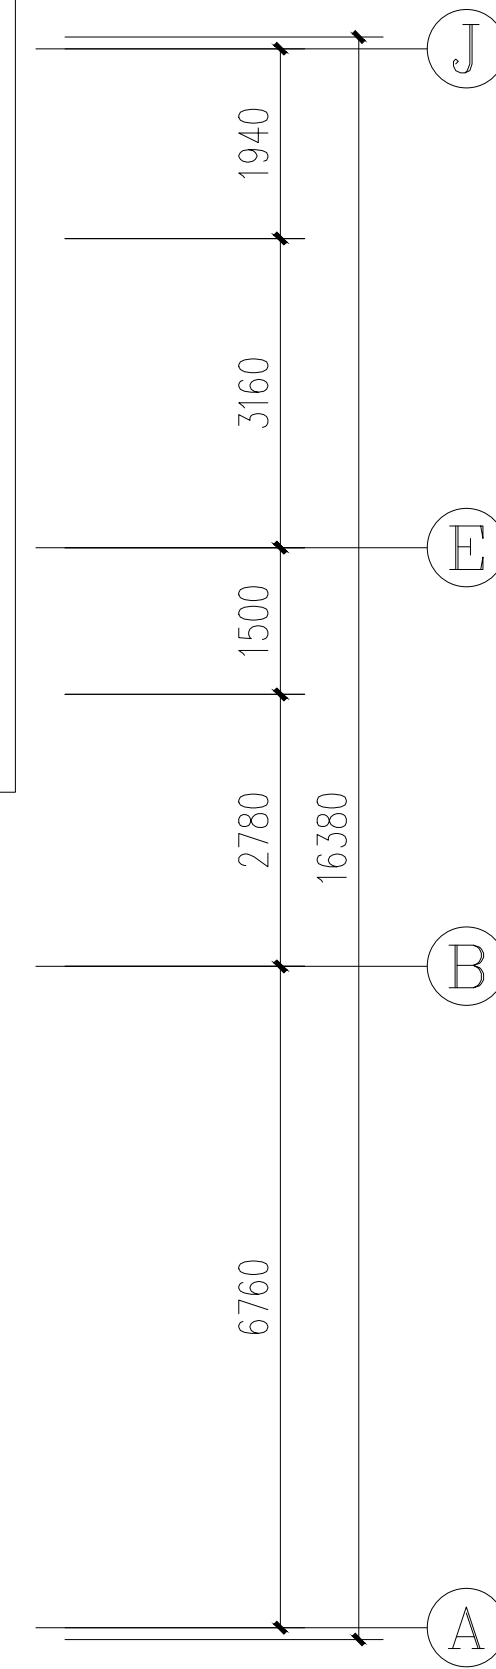
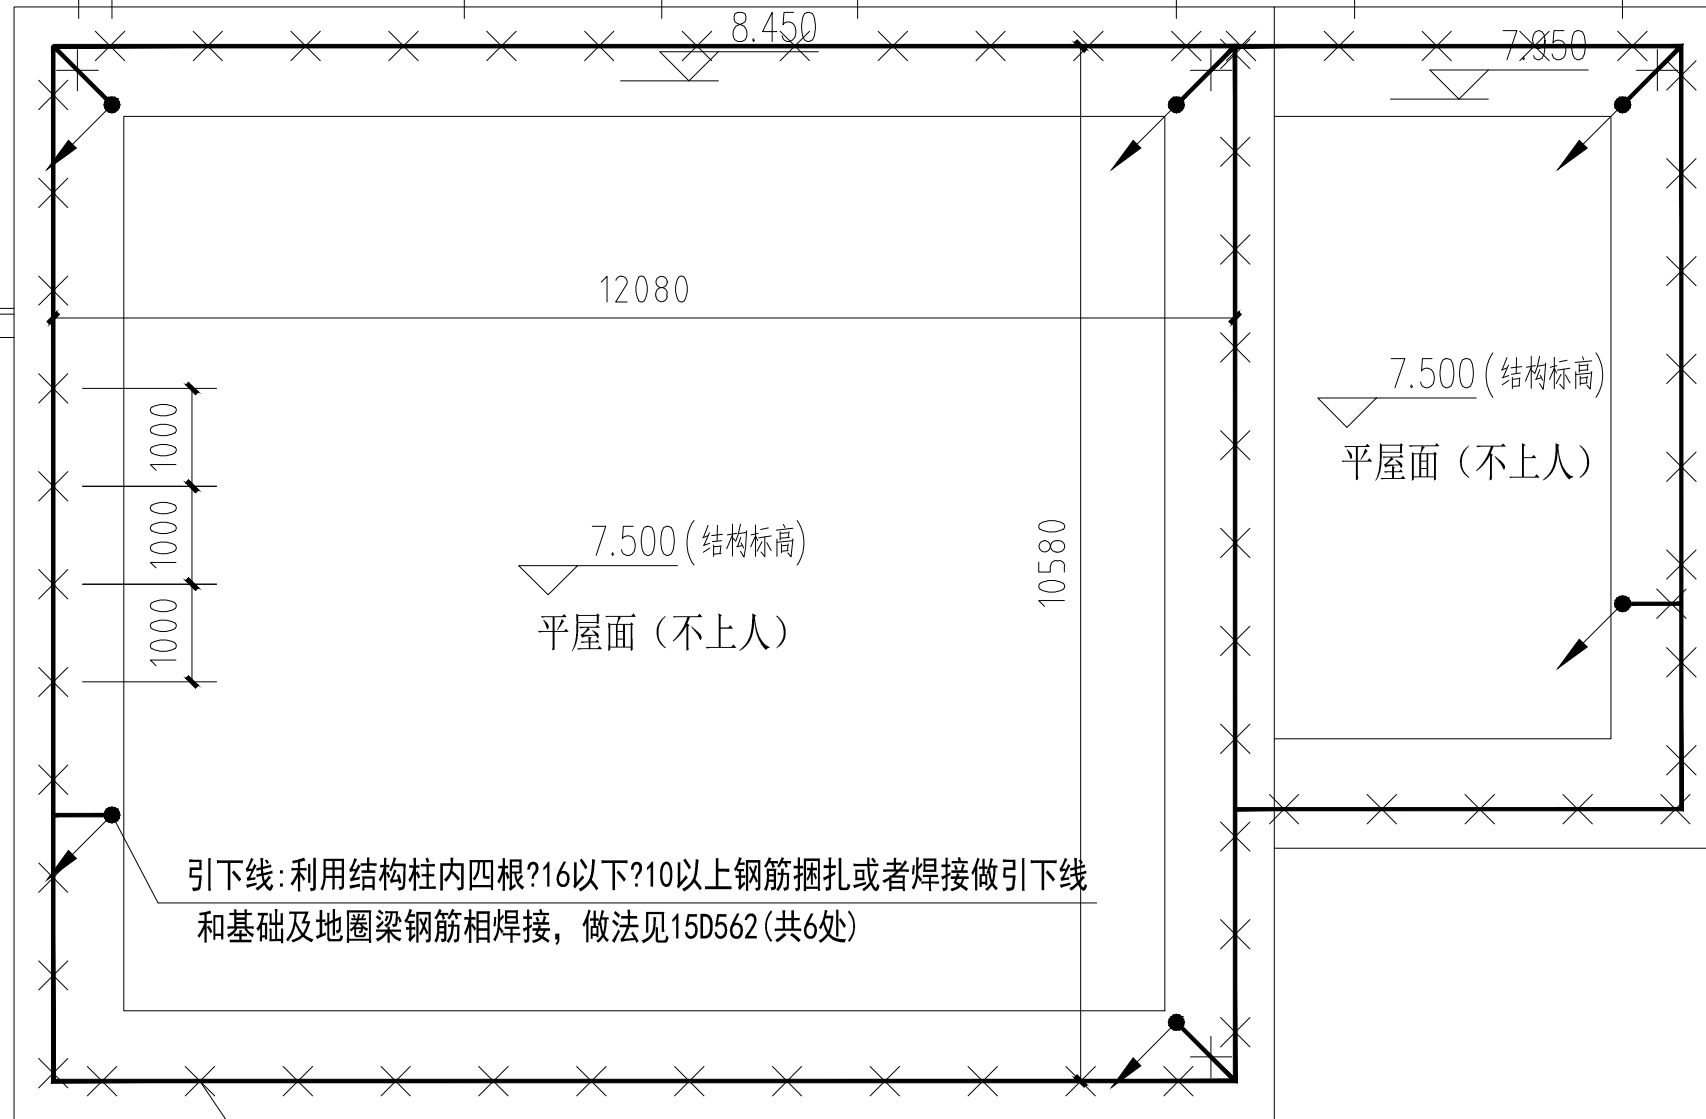
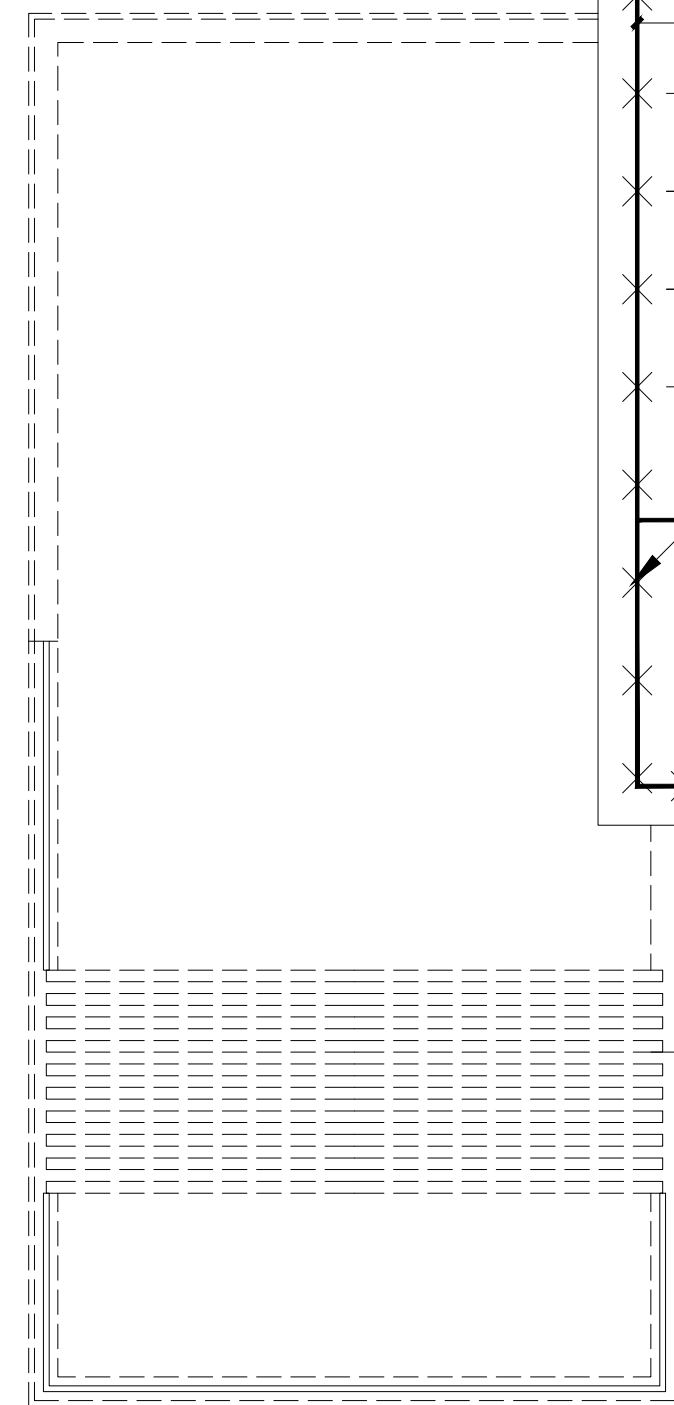
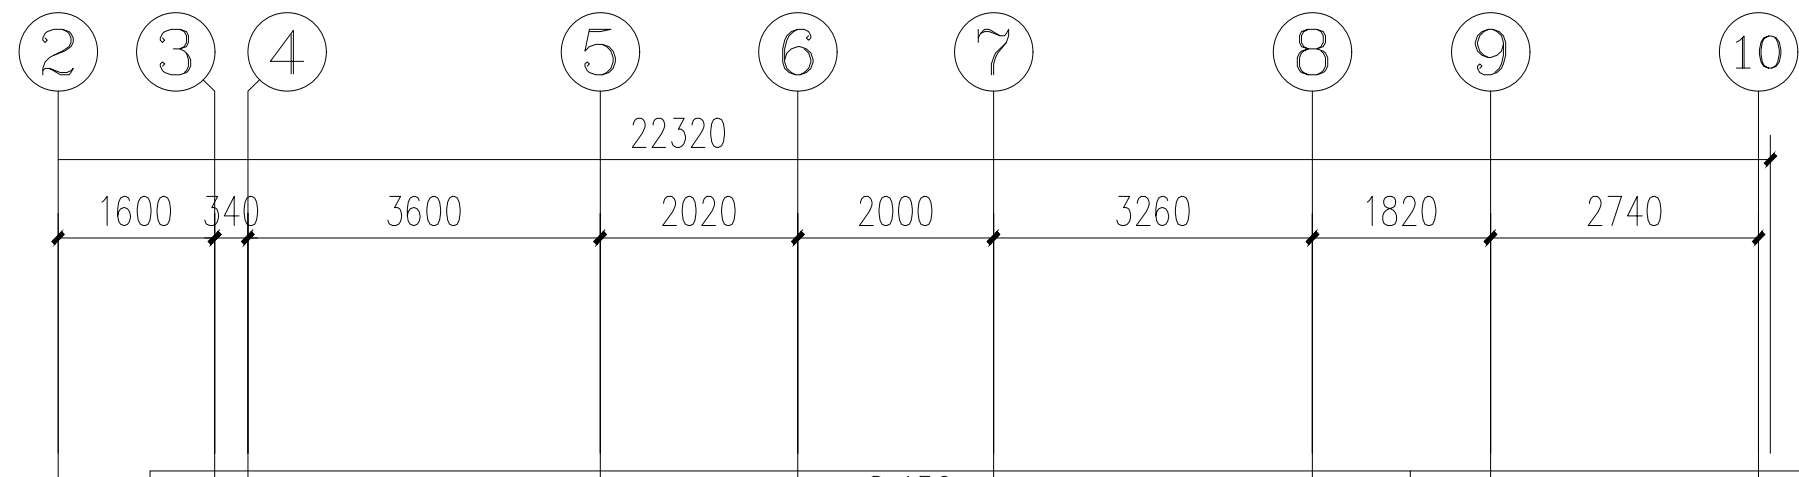



建筑物数据	建筑物的长L(m)	23.26
	建筑物的宽W(m)	17.32
	建筑物的高H(m)	7.5
	等效面积Ae(km²)	0.0080
	建筑物属性	住宅等一般性民用建筑物
气象参数	年平均雷暴日Td(d/a)	32.5
	年平均密度Ng(次/(km².a))	3.2500
计算结果	预计雷击次数N(次/a)	0.0260
	防雷类别	达不到第三类防雷

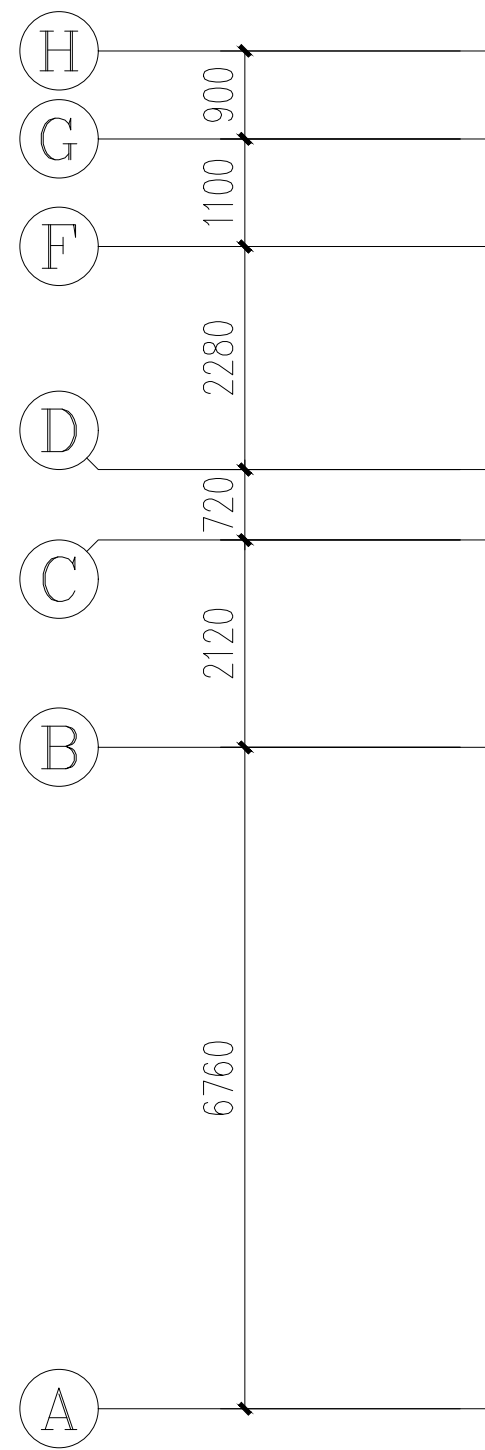

引下线: 利用结构柱内四根 ≥ 16 以下 ≥ 10 以上钢筋捆扎或者焊接做引下线
和基础及地圈梁钢筋相焊接, 做法见15D562(共6处)

避雷网: ≥ 10 热镀锌圆钢, 支出150, 支距1000. 做法见15D502-1.
屋顶钢结构, 透气管等金属体均与防雷网可靠连接。

凡突出屋面的金属体均应与接闪带可靠焊接连通
不同标高的屋面接闪带应焊接连成通路

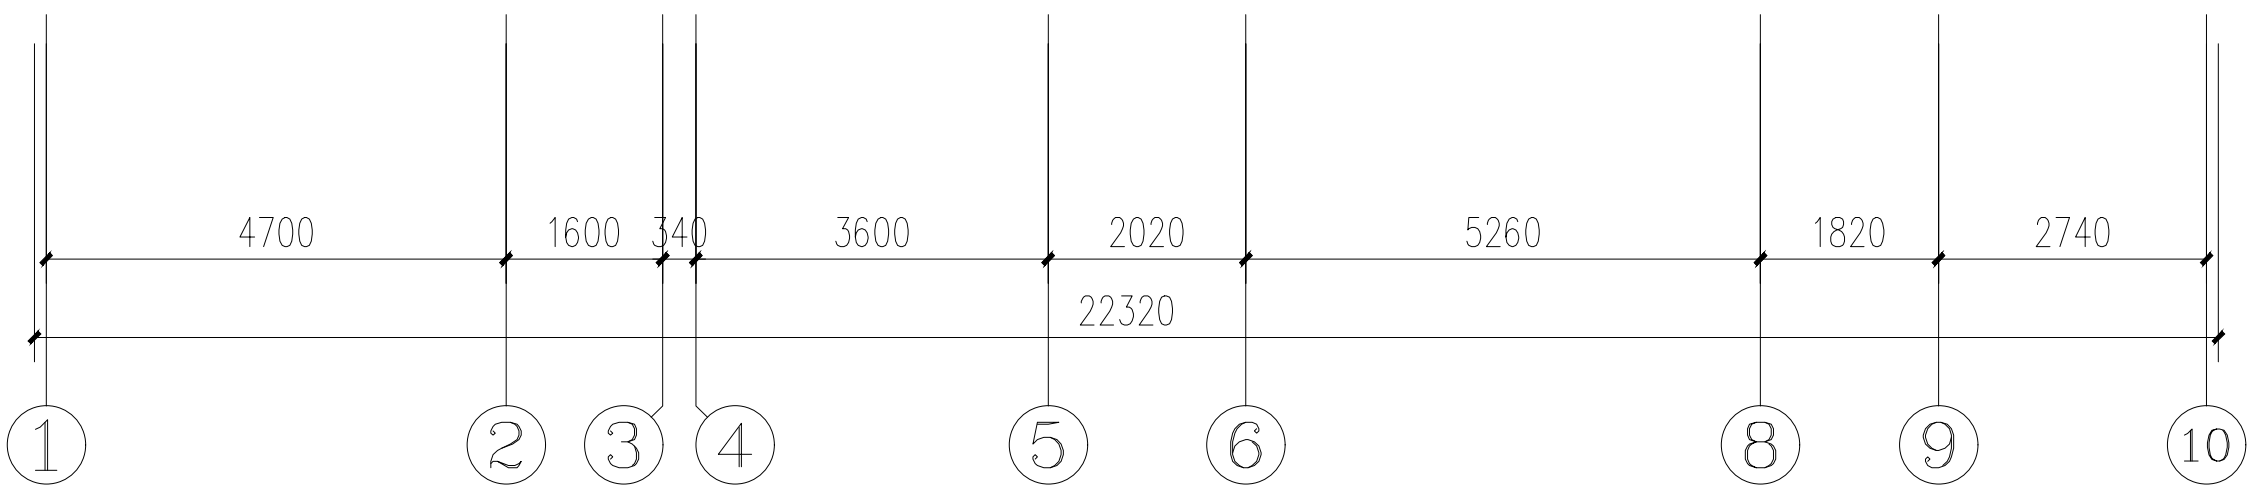

防雷平面图 1:100

二层自建房	阶段	施工图设计
防雷平面图	图号	电施-9
	比例	1: 100
	日期	2020. 10. 06