


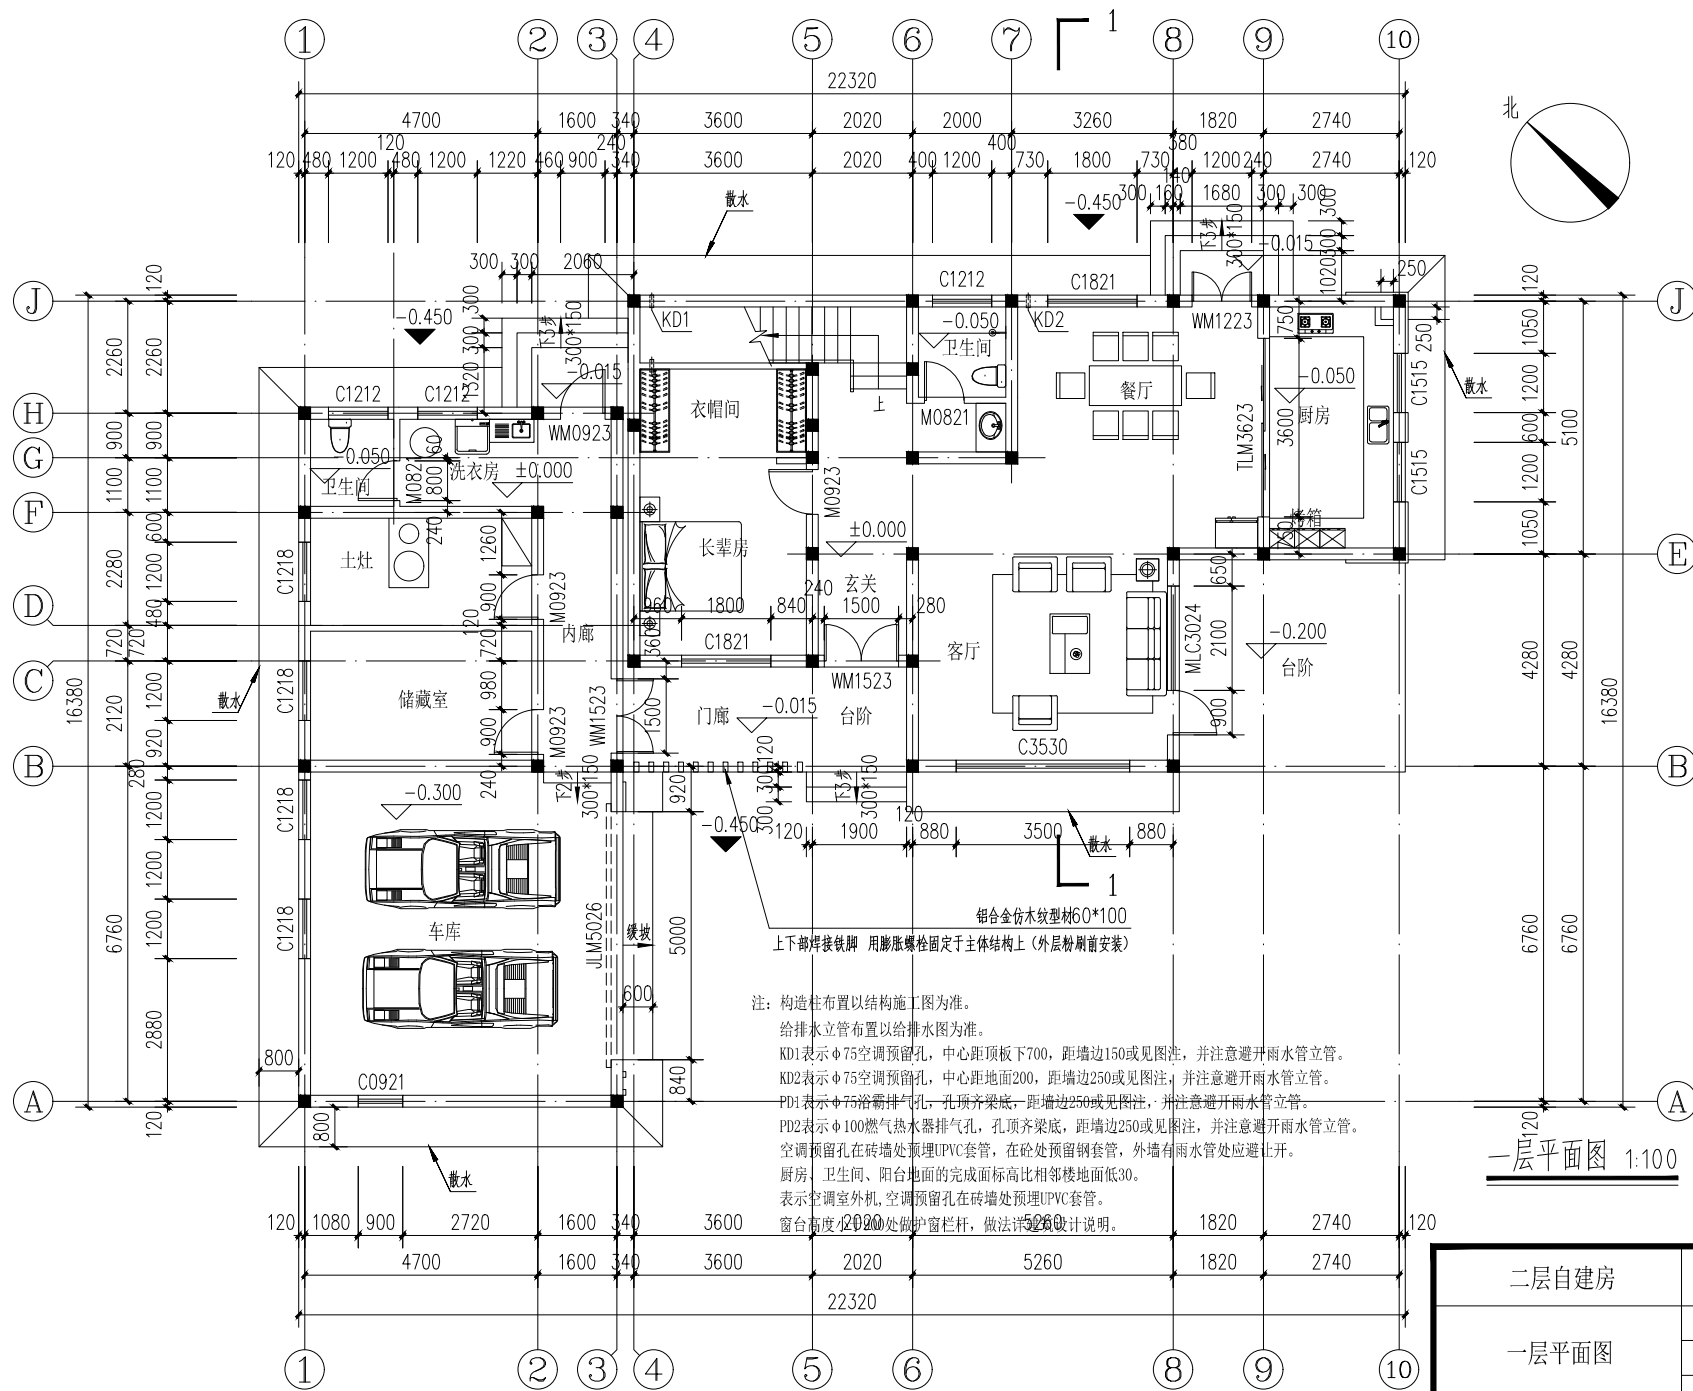

一层平面图 1:100

二层自建房	阶段	施工图设计
一层平面图	图号	建施-6
	比例	1:100
	日期	2020.10.06