

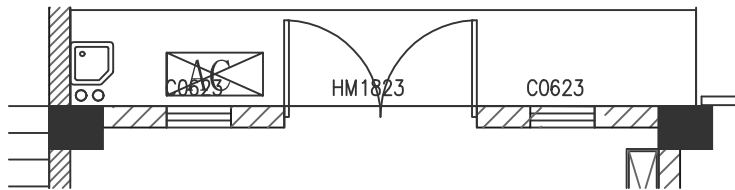
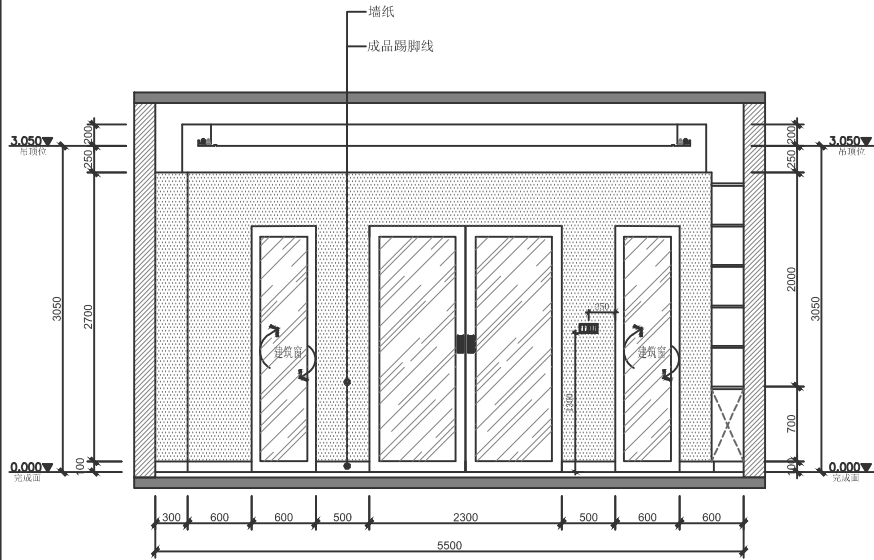


设计	校对	审核	签字
建筑	结构	暖通	电气
给排水	暖通	电气	弱电
暖通	电气	弱电	其他

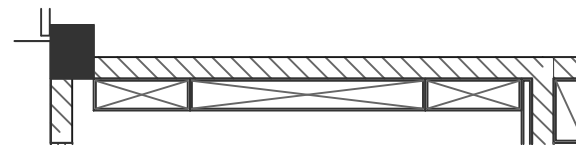

A 三层茶室A立面图
SCALE 1: 40

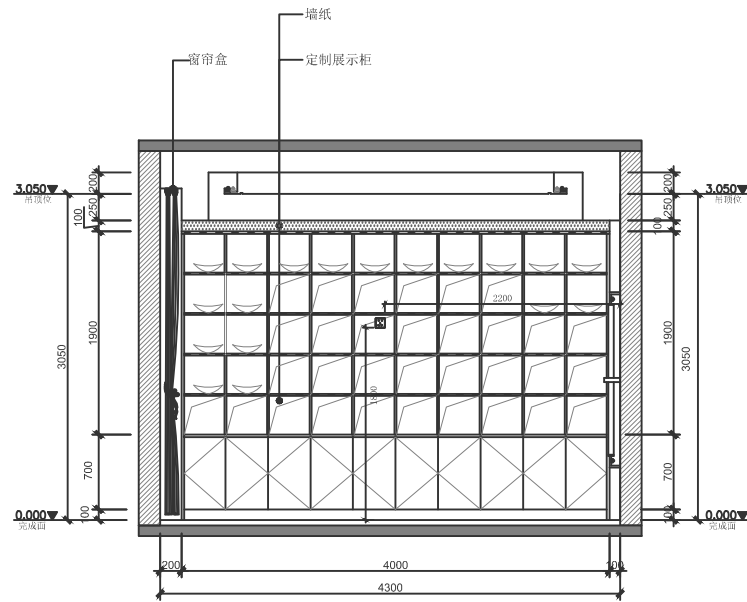

B 三层茶室B立面图
SCALE 1: 40

DRAWING TITLE 图名
三层茶室A/B立面图
SHEET No. 图号
EL-01