


设计	审核	制图	校对
建筑	结构	暖通	给排水
电气	暖通	给排水	暖通
暖通	给排水	暖通	给排水

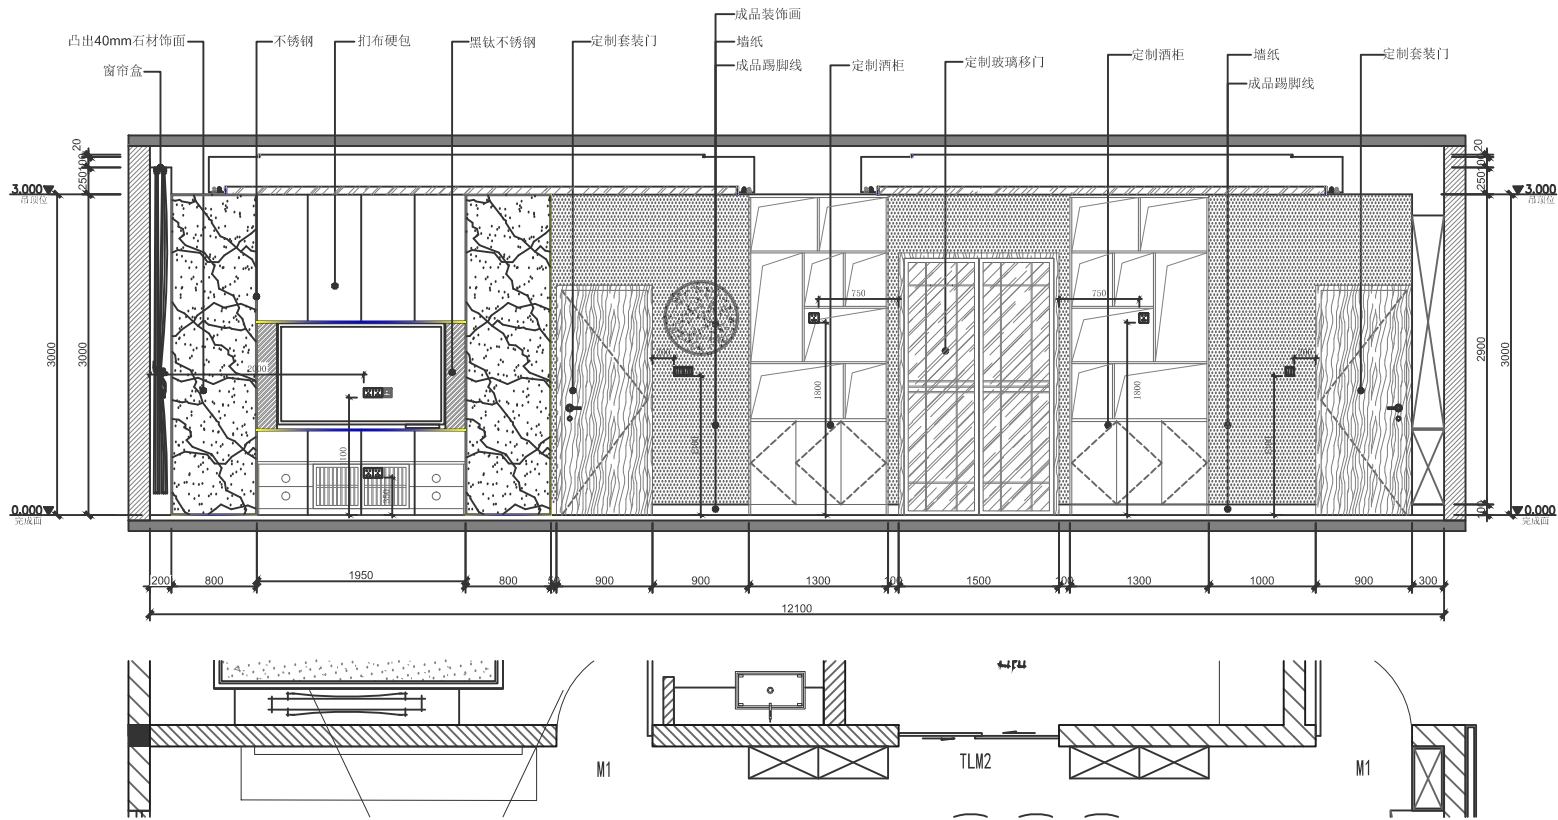

D 三层客餐厅D立面图
SCALE 1: 40

DRAWING TITLE 图名
三层客餐厅D立面图
SHEET No. 图号
EL-05