

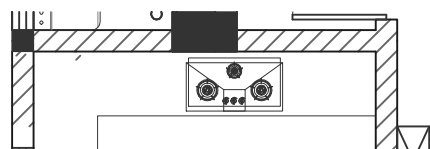
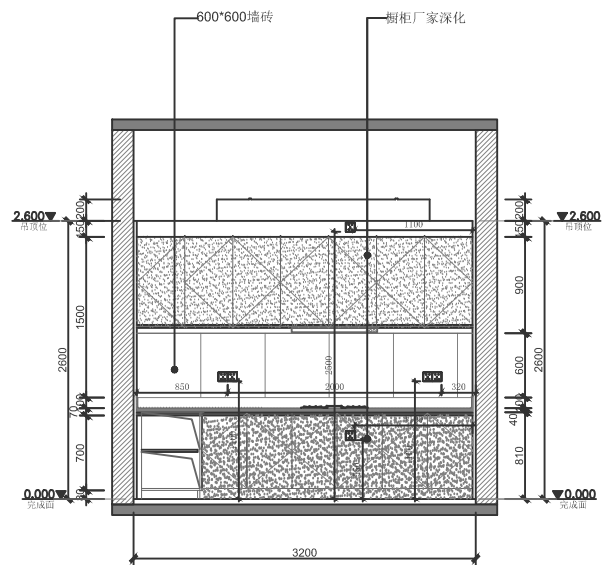


建筑		给排水	电气	动力	
结构		暖通	电气	校工	

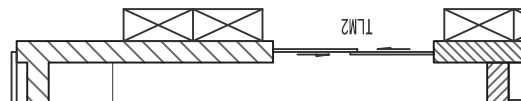


 三层厨房A立面图
 SCALE 1: 40

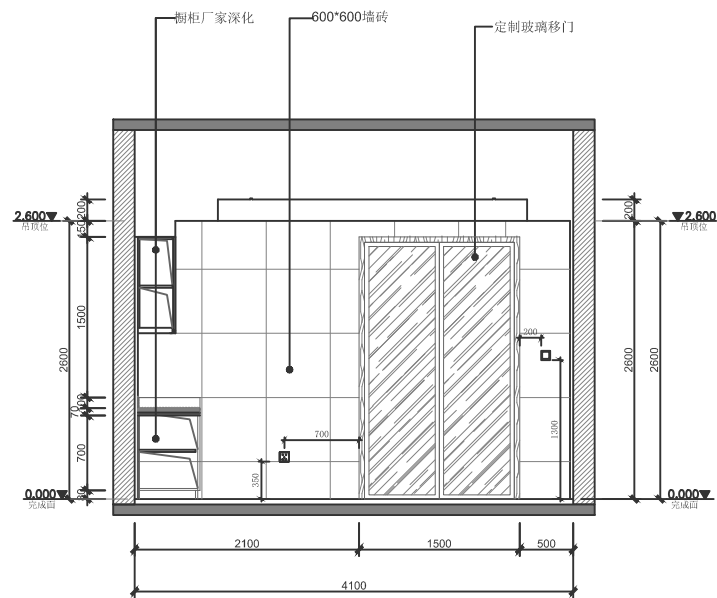


 三层厨房B立面图
 SCALE 1: 40

DRAWING TITLE	图名
---------------	----

三层厨房A/B立面图

SHEET No. 图号

EL-08