

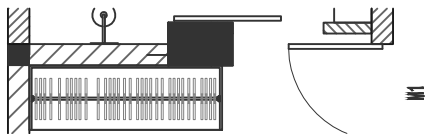
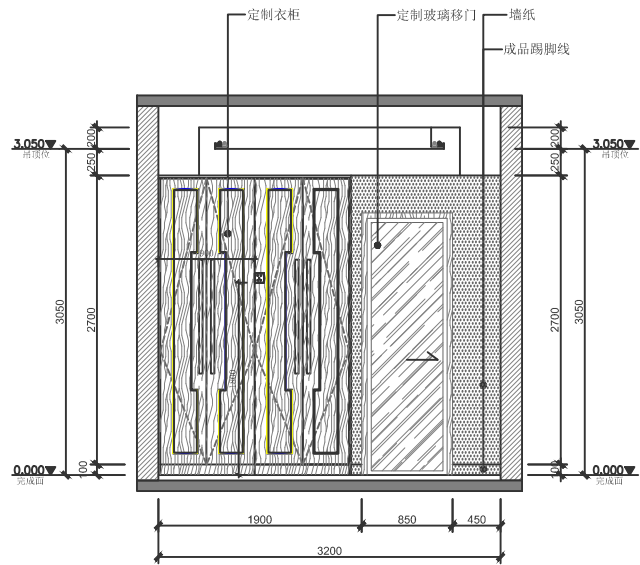


设计	校对	审核	制图	绘图	材料	备注	
建筑	结构	给排水	暖通	电气	装饰	其他	

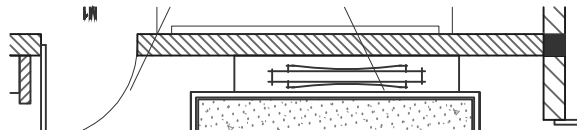

A 三层长辈房A立面图
SCALE 1: 40

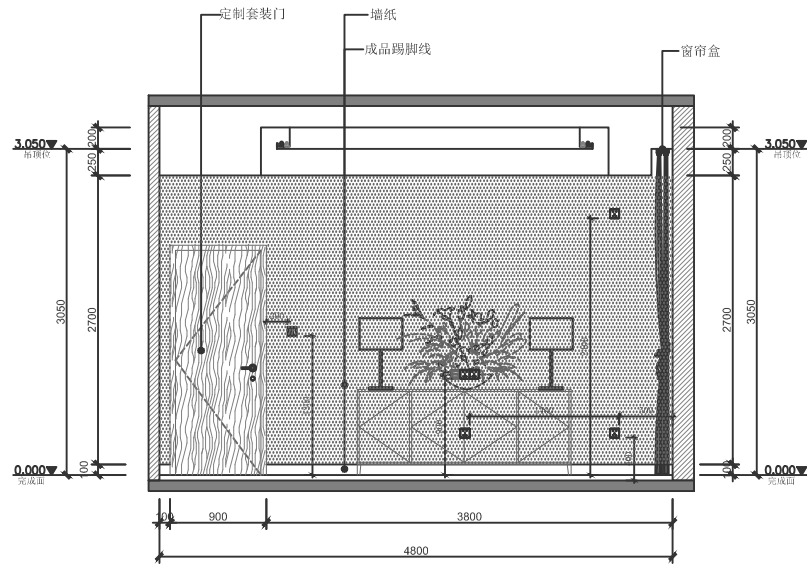

B 三层长辈房B立面图
SCALE 1: 40

DRAWING TITLE 图名
三层长辈房A/B立面图
SHEET No. 图号
EL-10