

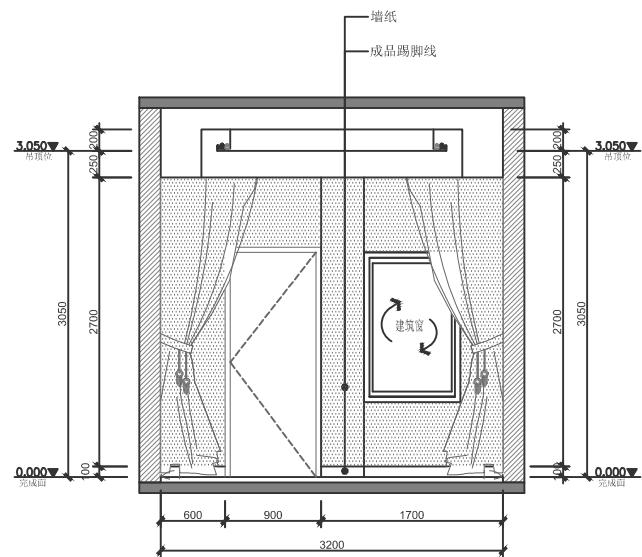


建筑		给排水	电气	动力	
结构		暖通	电讯	校工	

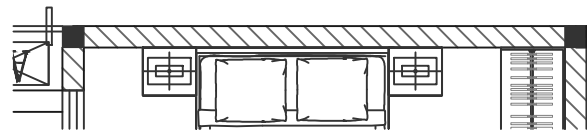


 三层长辈房C立面图
 SCALE 1: 40

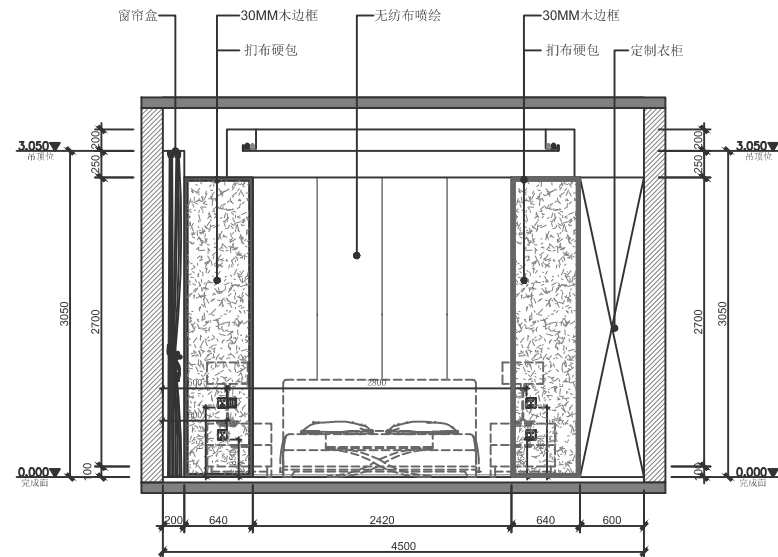


 三层长辈房D立面图
 SCALE 1: 40

DRAWING TITLE 图名
三层长辈房C/D立面图

SHEET No. 图号
EL-11