



建筑	结构	给排水	电气	暖通	动力

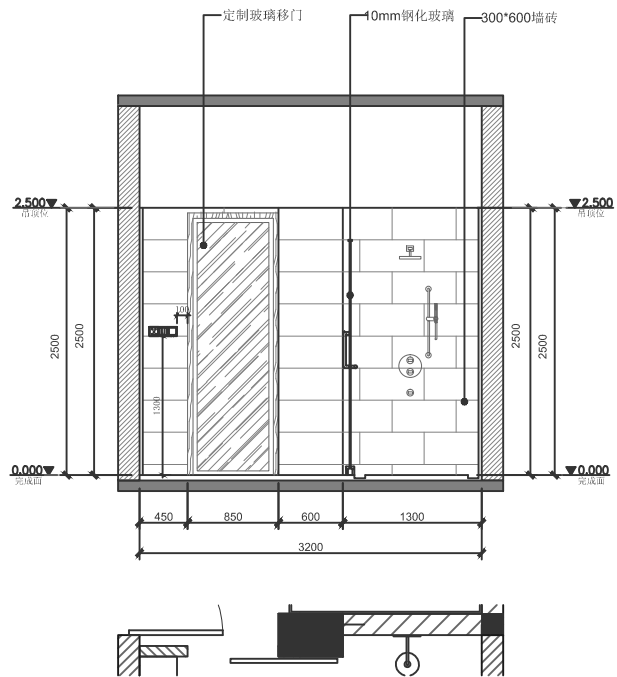

C 三层卫生间2 C立面图
SCALE 1: 40

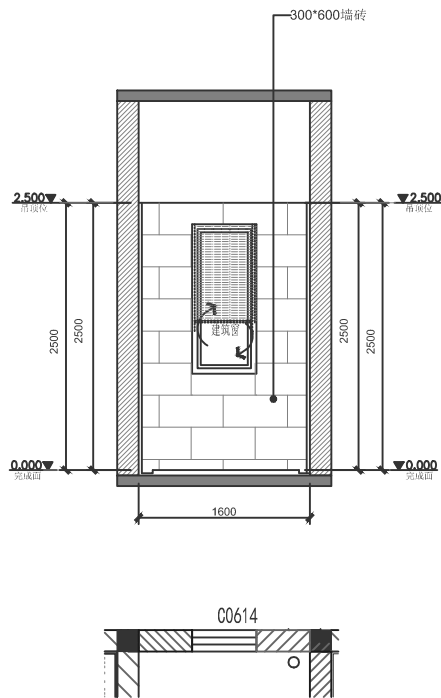

D 三层卫生间2 D立面图
SCALE 1: 40

DRAWING TITLE 图名
三层卫生间2C/D立面图
SHEET No. 图号
EL-13