

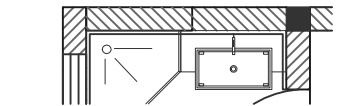




设计	审核	校对	制图
建筑	结构	暖通	给排水
电气	暖通	给排水	暖通
暖通	给排水	暖通	给排水

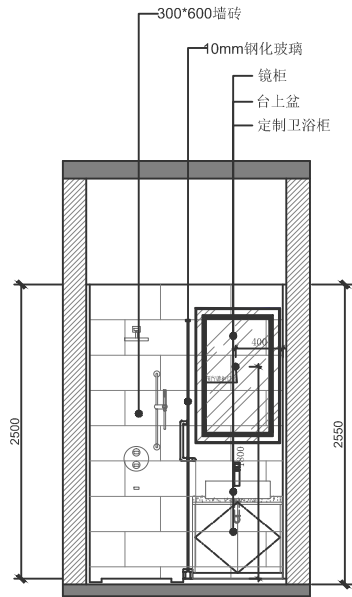



A 四层卫生间3 A立面图
SCALE 1: 40

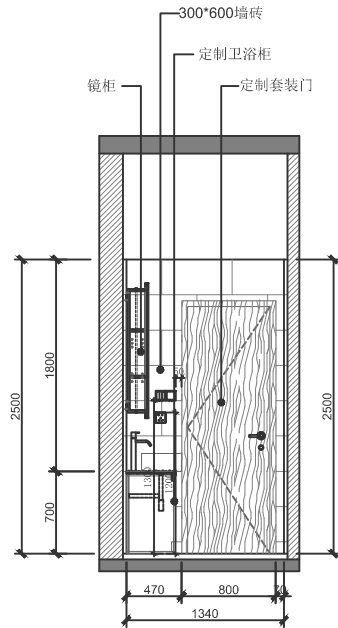

B 四层卫生间3 B立面图
SCALE 1: 40

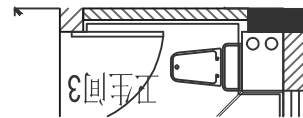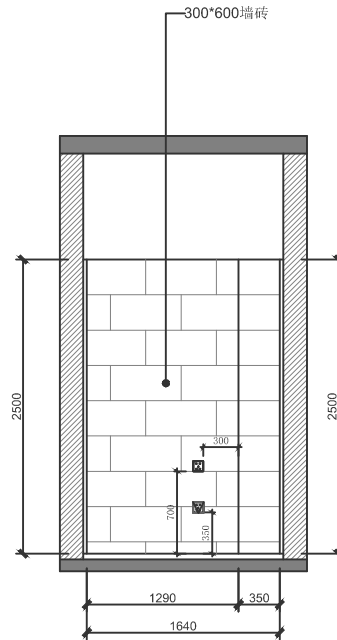

C 四层卫生间3 C立面图
SCALE 1: 40

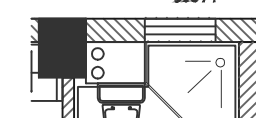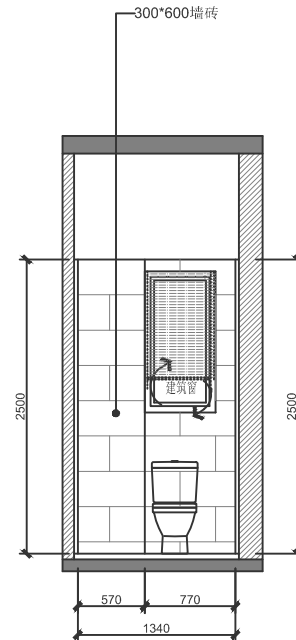

D 四层卫生间3 D立面图
SCALE 1: 40

DRAWING TITLE: 图名
四层卫生间3A/B/C/D立面图
SHEET No.: 图号
EL-23