

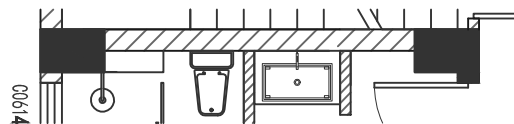
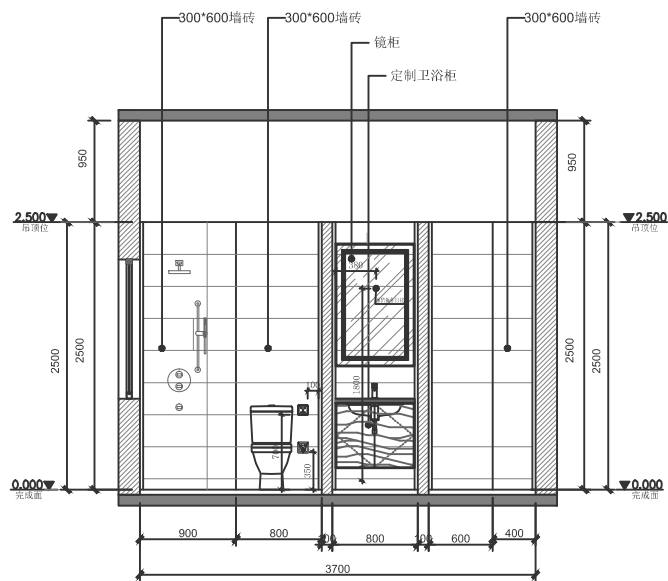




建筑		给排水	电气	动力	
结构		暖通	电气	校工	

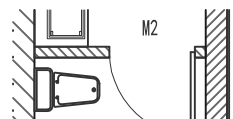


 四层卫生间4 C立面图
 SCALE 1: 40

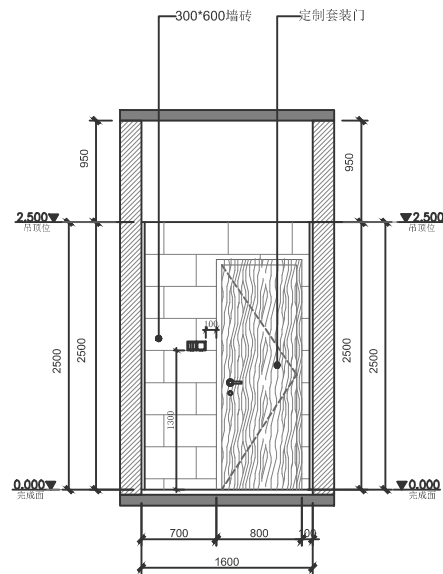


 四层卫生间4 D立面图
 SCALE 1: 40

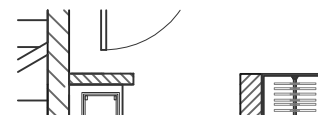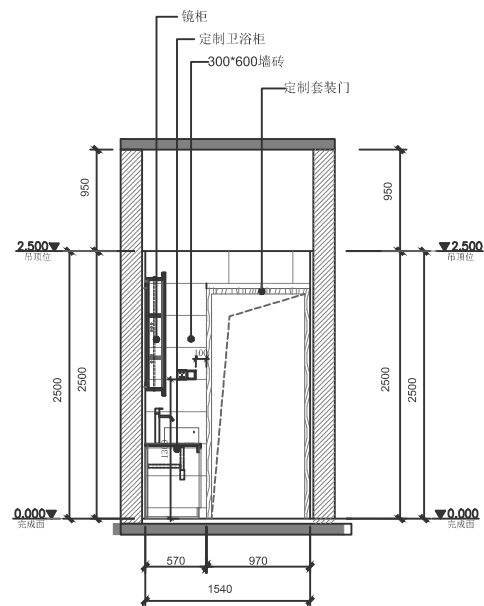


 四层卫生间4 F立面图
 SCALE 1: 40

DRAWING TITLE	图名
---------------	----

四层卫生间4C/D/F立面图

SHEET No. 图号

EL-34