


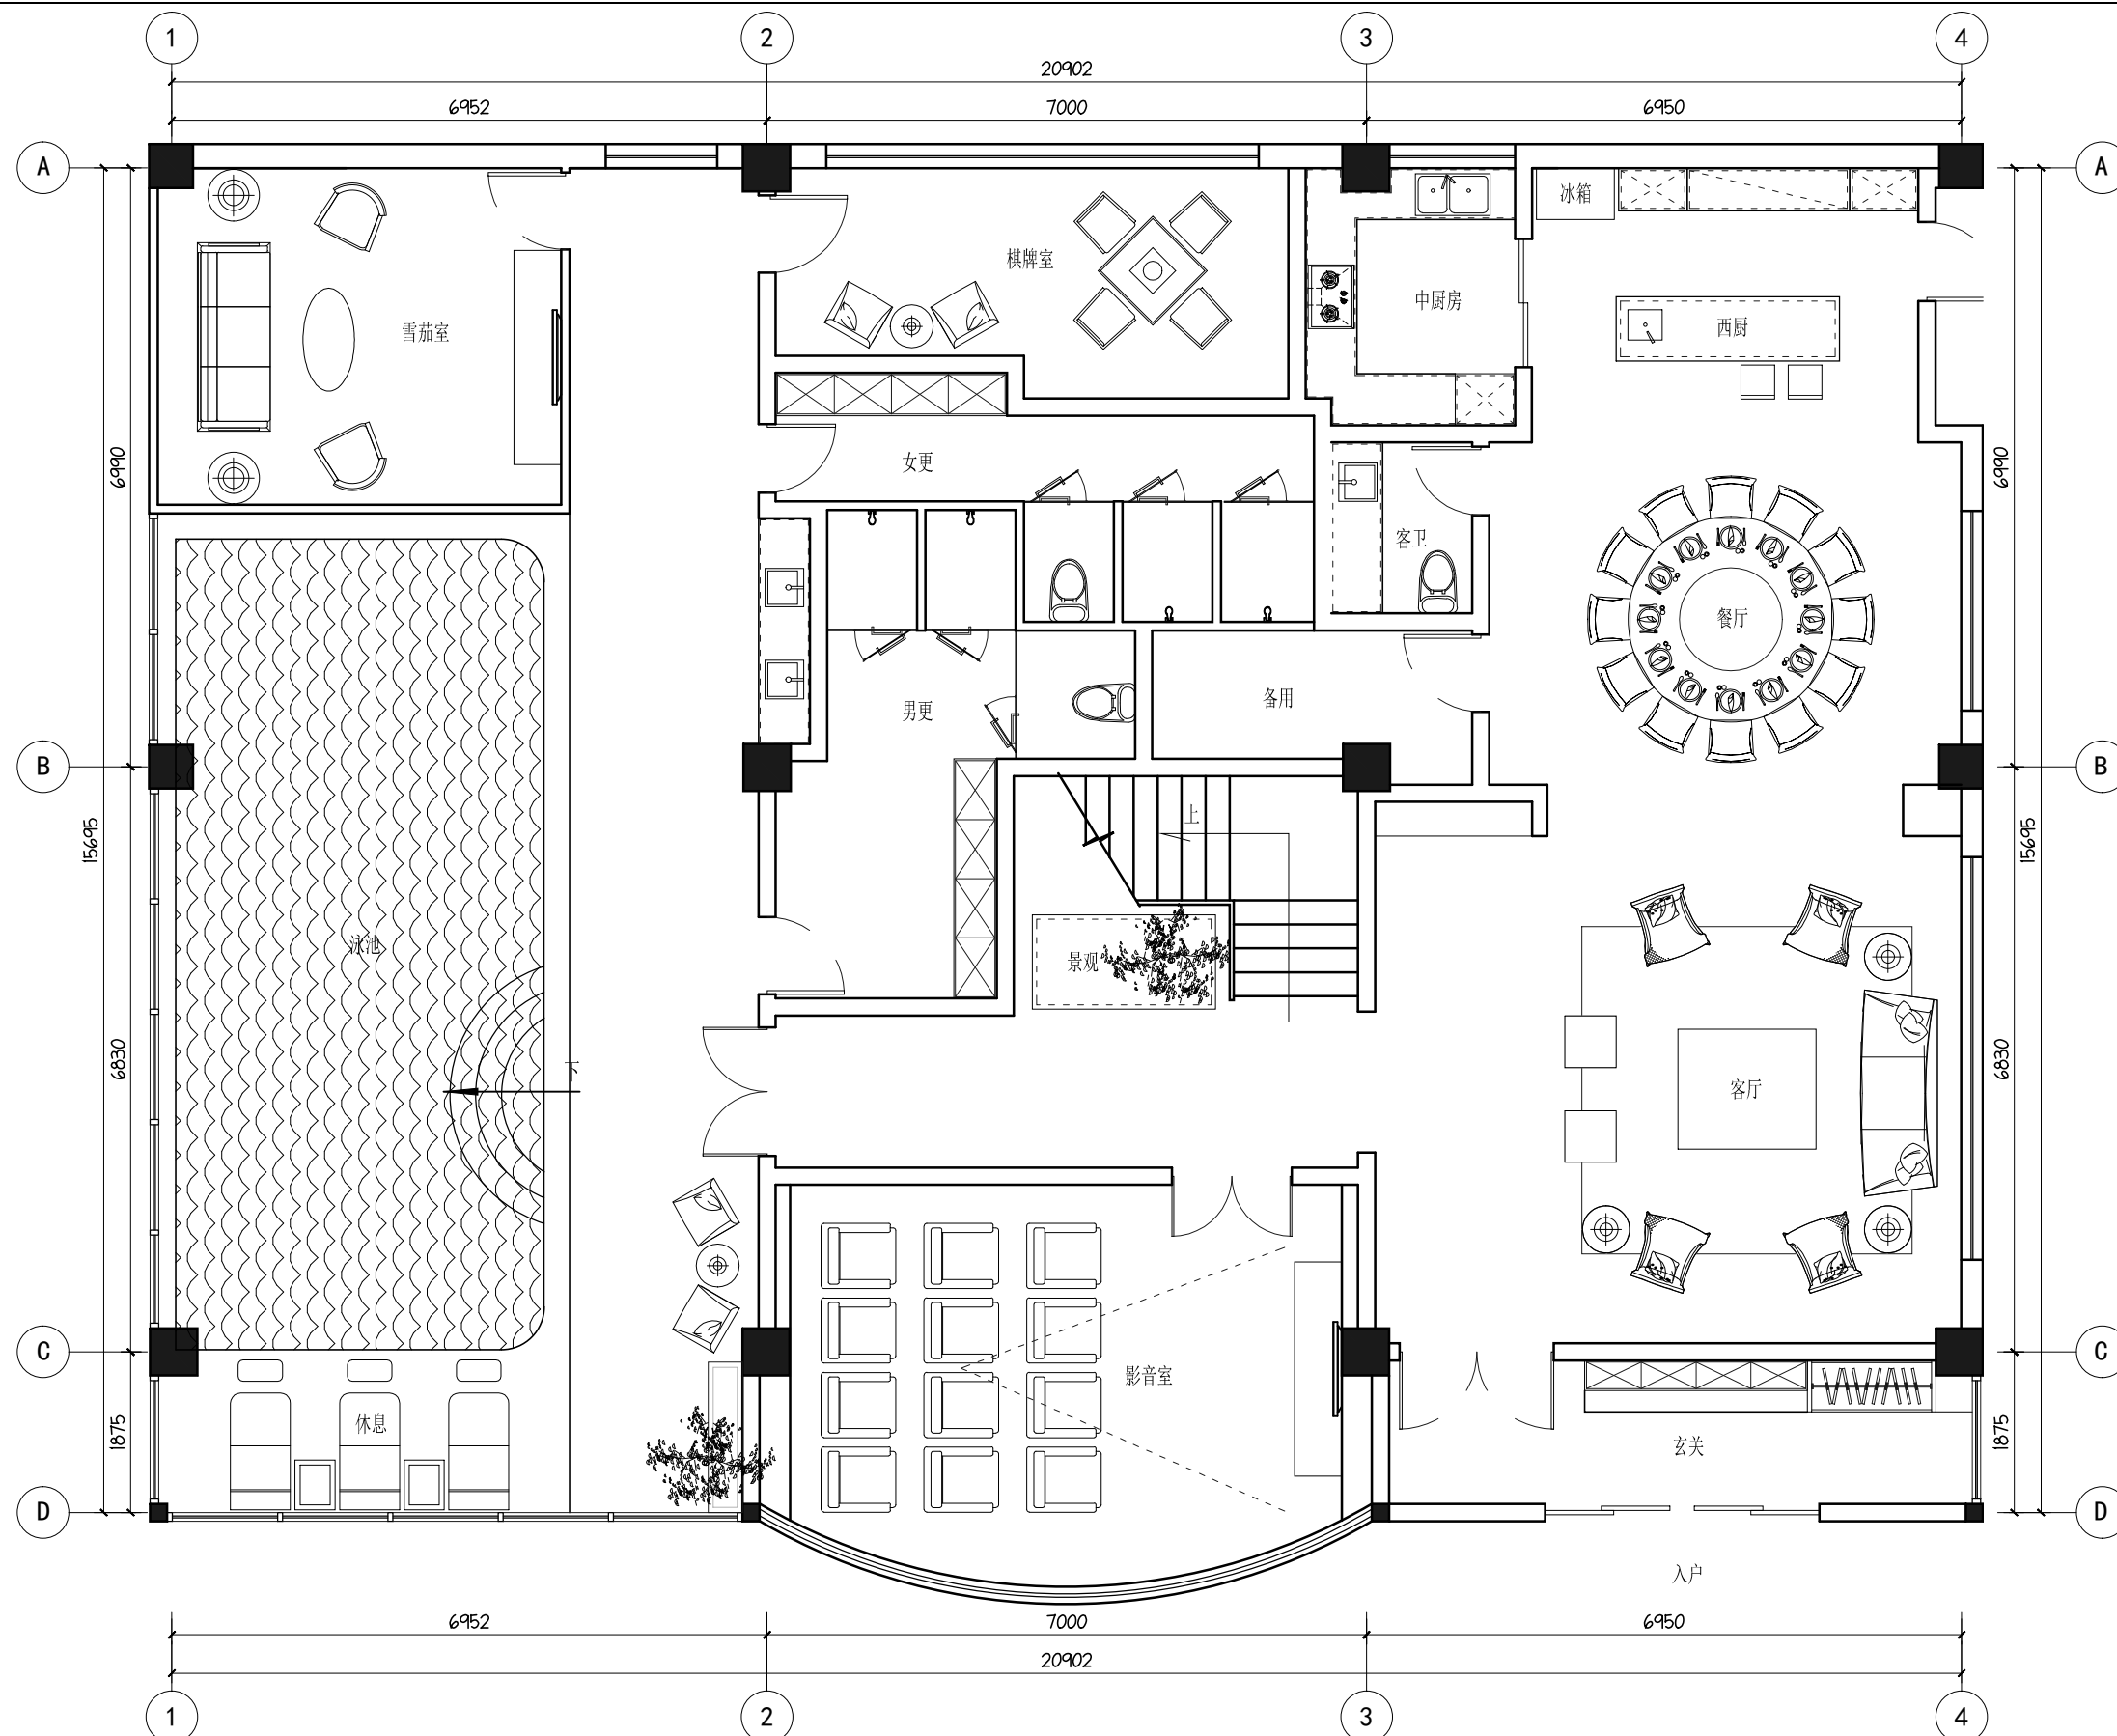

设计编号/NO

JH/ZS-16GC0319

图纸/NOTE

工程项目/PROJECT

泗阳自建房室内设计工程

设计单位/DESIGN ENGINEER

九桁设计

JIU HENG DESIGN

专业/SPECIALTY

(填黑为本图专业)

建筑

装饰

结构

电气

给排水

暖通

联合设计/CO-DESIGN

(签章, 打印无效)

设计

DESIGN BY

制图

DRAWN BY

校对

CHECKED BY

审核

AUDITED BY

审定

AUDITED BY

图纸内容/DRAWING TITLE

一层平面布置图

图例

建筑

JZ

装饰

ZS

结构

JG

电气

DO

给排水

PS

暖通

NT

图号

图幅

页码

NO.

NO.

NO.

装施

FP-01

A3

01

比例

SCALE

1/75

出图日期

DATE

2021-04-25

图纸阶段

STATUS

方案图阶段

施工图阶段

变更图阶段

竣工图阶段

其它阶段

填黑为本图阶段


备注/NOTE

1. 施工单位及下属各工种应复核所有现场尺寸。如有发现有出入应及时报告设计师寻求批准, 不得擅自变更, 否则公司概不承担由此造成的一切责任。

2. 施工单位必须遵照所有的设计文件及材料、家具和灯具的性能要求及施工法现场进行施工。

3. 图纸未加盖公司出图专用章, 视为无效。公司概不承担由此造成的一切责任。

一层平面布置图
SCALE: 1/75

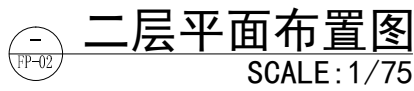

设计编号/NO						JH/ZS-16GC0319					
图纸/NOTE											
工程项目/PROJECT 泗阳自建房室内设计工程											
设计单位/DESIGN ENGINEER 九桁设计 JIU HENG DESIGN 注册建筑师编号 TEL:15695212756 QQ:1139286910											
专业/SPECIALTY (填黑为本图专业)											
建 筑		装 饰				结 构					
电 气		给排水				暖 通					
联合设计/CO-DESIGN (签章，打印无效)											
设 计 DESIGN BY											
制 图 DRAWN BY											
校 对 CHECKED BY											
审 核 AUDITED BY											
审 定 AUDITED BY											
图纸内容/DRAWING TITLE 二层平面布置图											
图纸编号 DWG. NO.		建筑	JZ	装饰	ZS	结构	JG				
装施		电气	DQ	给排水	PS	暖通	NT				
		图号 DRAWING NO.		图幅 DRAWING SIZE		页码 NO.					
		FP-02		A3		01					
比例 SCALE 1/75		出图日期 DATE		2021-04-25							
图纸阶段 STATUS		方案图阶段				施工图阶段					
		变更图阶段				竣工图阶段					
填黑为本图阶段		其它阶段									
备注/NOTE 1. 施工单位及下属各工种应复核所有现场尺寸。如有发现有出入应及时报告设计师征求批准，不得擅自变更，否则公司概不承担由此造成的相关责任。 2. 施工单位必须遵照所有的设计文件及材料、家具和灯具的性能要求及施工法规条件进行施工。 3. 图纸未加盖公章出图专用章，视为无效。公司概不承担一切由此图造成的相关责任。											