



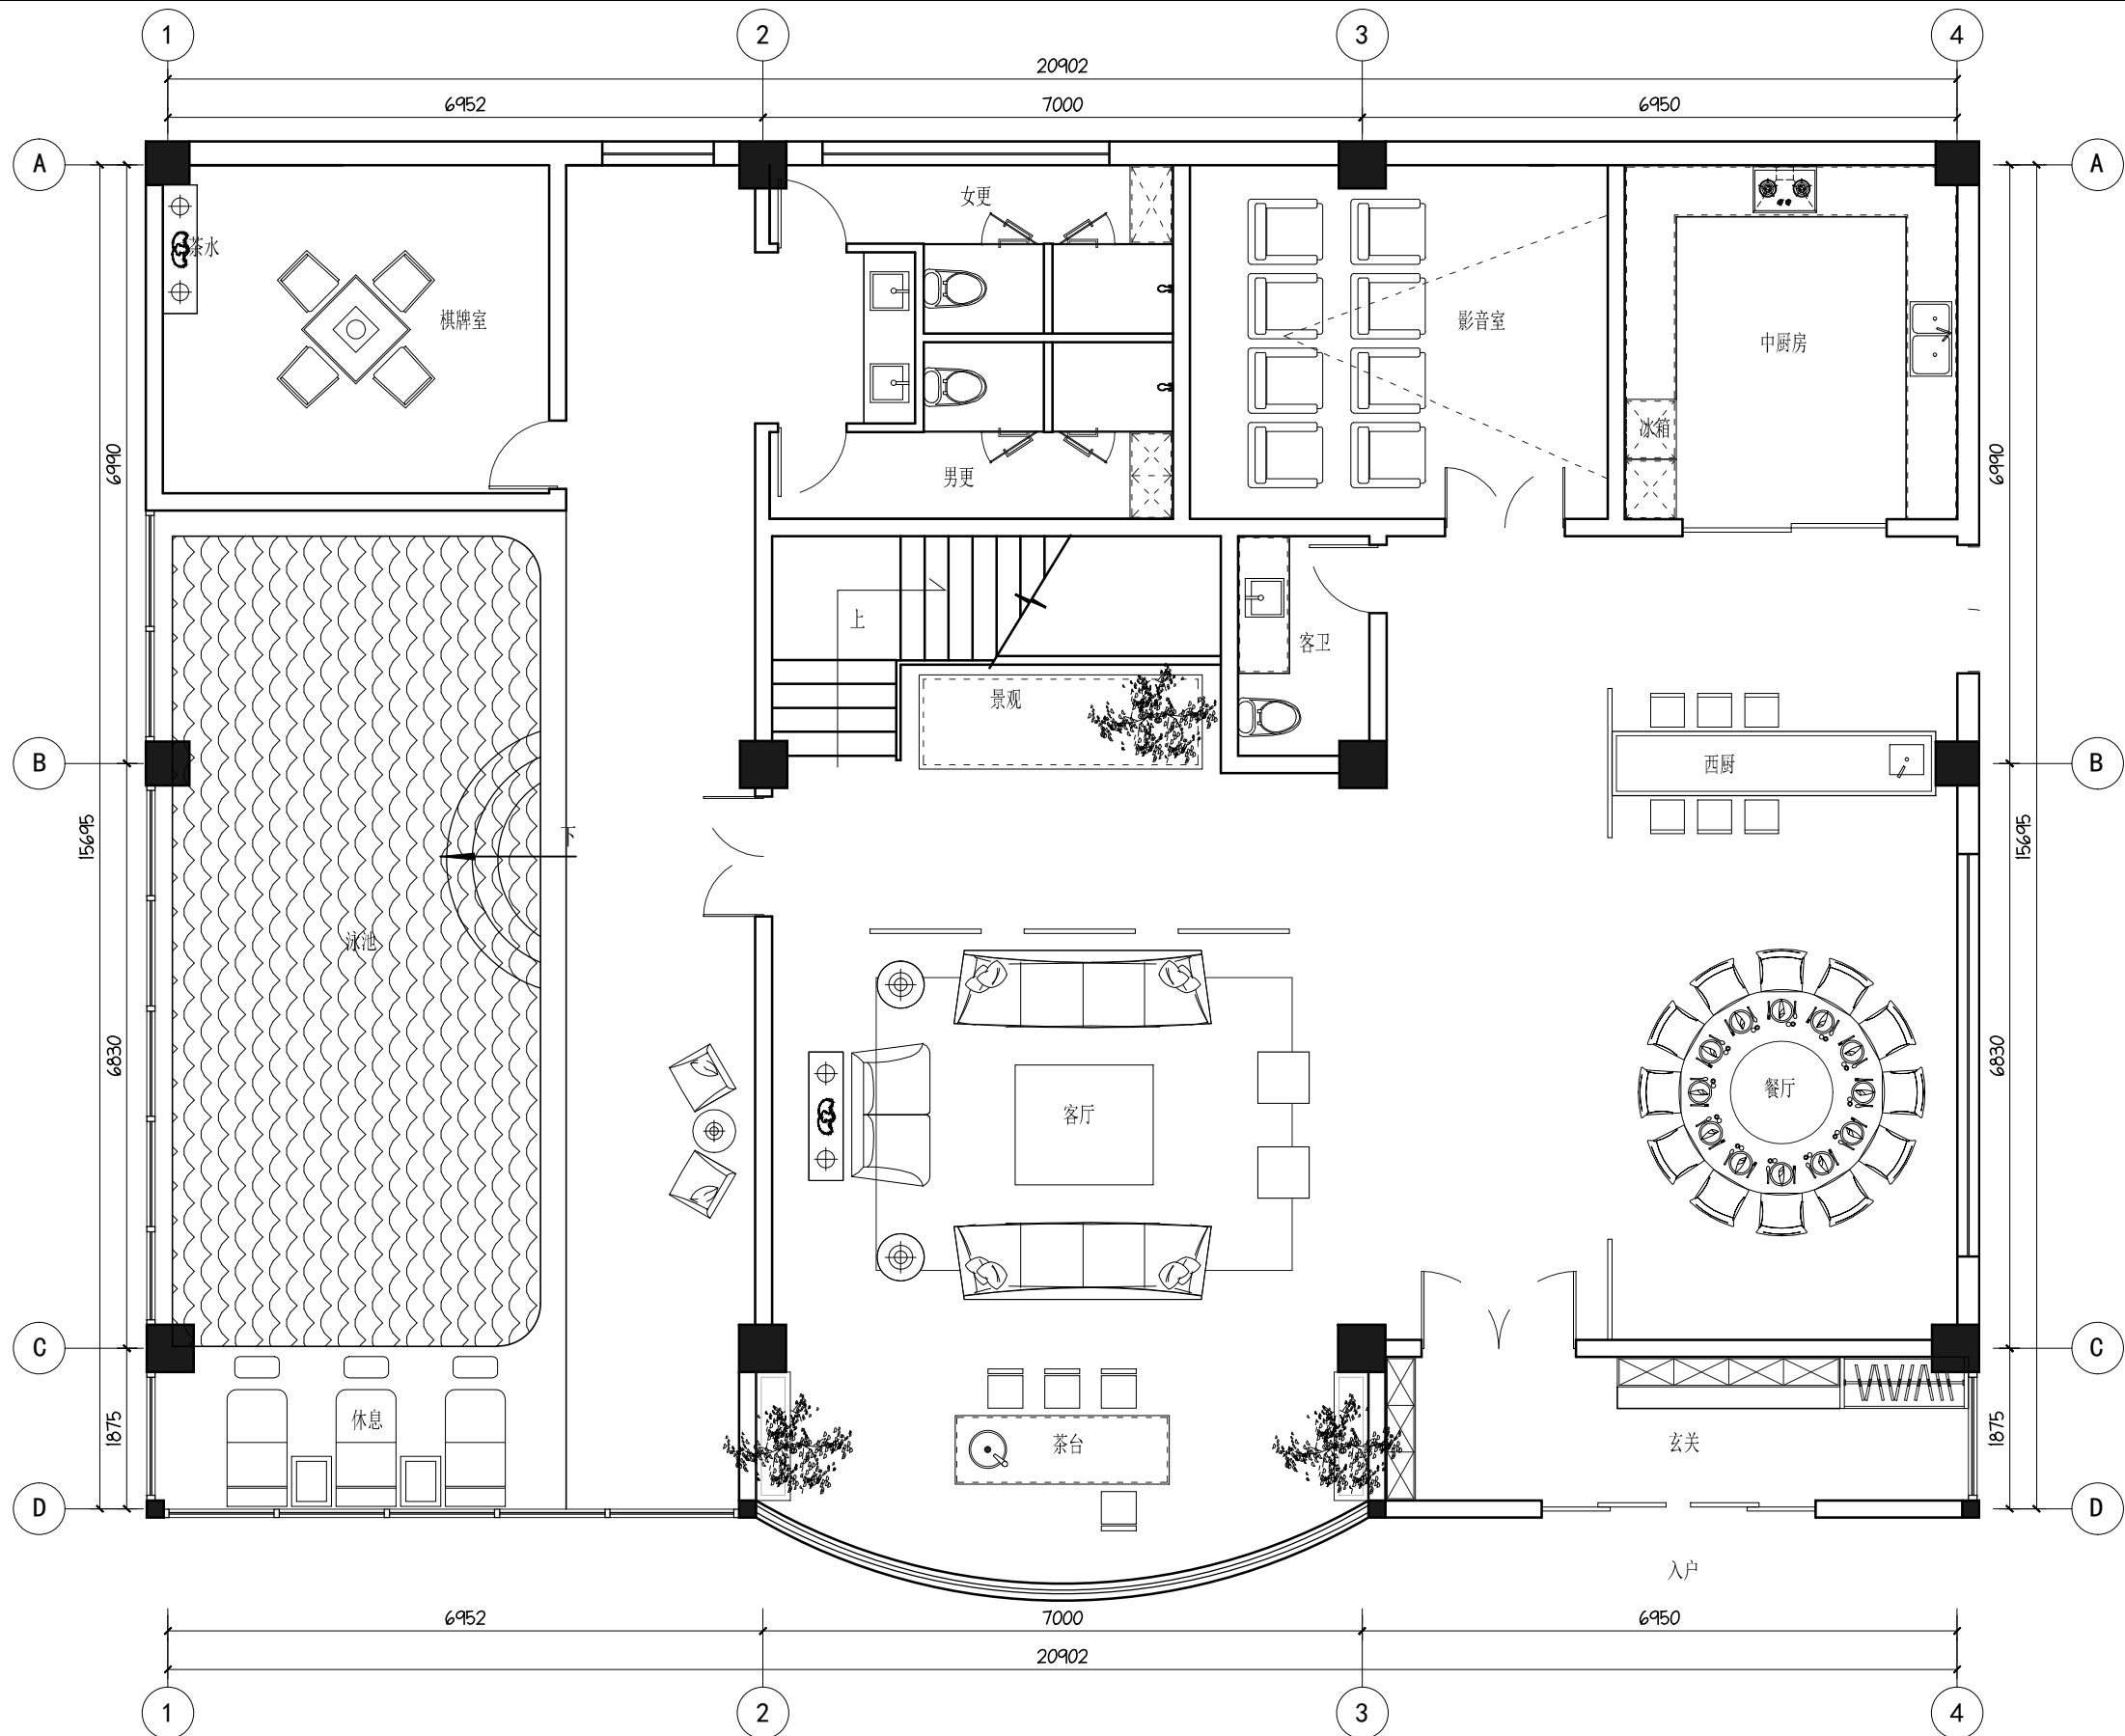

设计编号/NO		JH/ZS-16GC0319			
图纸/NOTE					
工程项目/PROJECT					
泗阳自建房室内设计工程					
设计单位/DESIGN ENGINEER					
 九桁设计 JIU HENG DESIGN					
北京市朝阳区 TEL:15695212756 QQ:1139286910					
专业/SPECIALTY					
(填黑为本图专业)					
建 筑		装 饰		结 构	
电 气		给排水		暖 通	
联合设计/CO-DESIGN					
(签章，打印无效)					
设 计 DESIGN BY					
制 图 DRAWN BY					
校 对 CHECKED BY					
审 核 AUDITED BY					
审 定 AUDITED BY					
图纸内容/DRAWING TITLE					
一层平面布置图					
图纸编号 DWG. NO.		建筑 电 气	JZ DQ	装饰 给排水	ZS PS
装 施		图 号		图 幅	
		DRAWING NO.		DRAWING SIZE	
		FP-01		A3	
比例 SCALE		出图日期 DATE		2021-04-25	
1/75					
图纸阶段 STATUS		方案图阶段		施工图阶段	
		变更图阶段		竣工图阶段	
(填黑为本图阶段)		其它阶段			
备注/NOTE					
1. 施工单位及下属各工种应复核所有现场尺寸。如有发现有出入应及时报告设计师寻求批准，不得擅自变更，否则公司概不承担由此造成的一切责任					
2. 施工单位必须遵照所有的设计文件及材料、家具和灯具的性能要求及施工法规条例进行施工。					
3. 图纸未加盖公司出图专用章，视为无效。公司概不承担由此图造成的一切责任。					

一层平面布置图
SCALE: 1/75

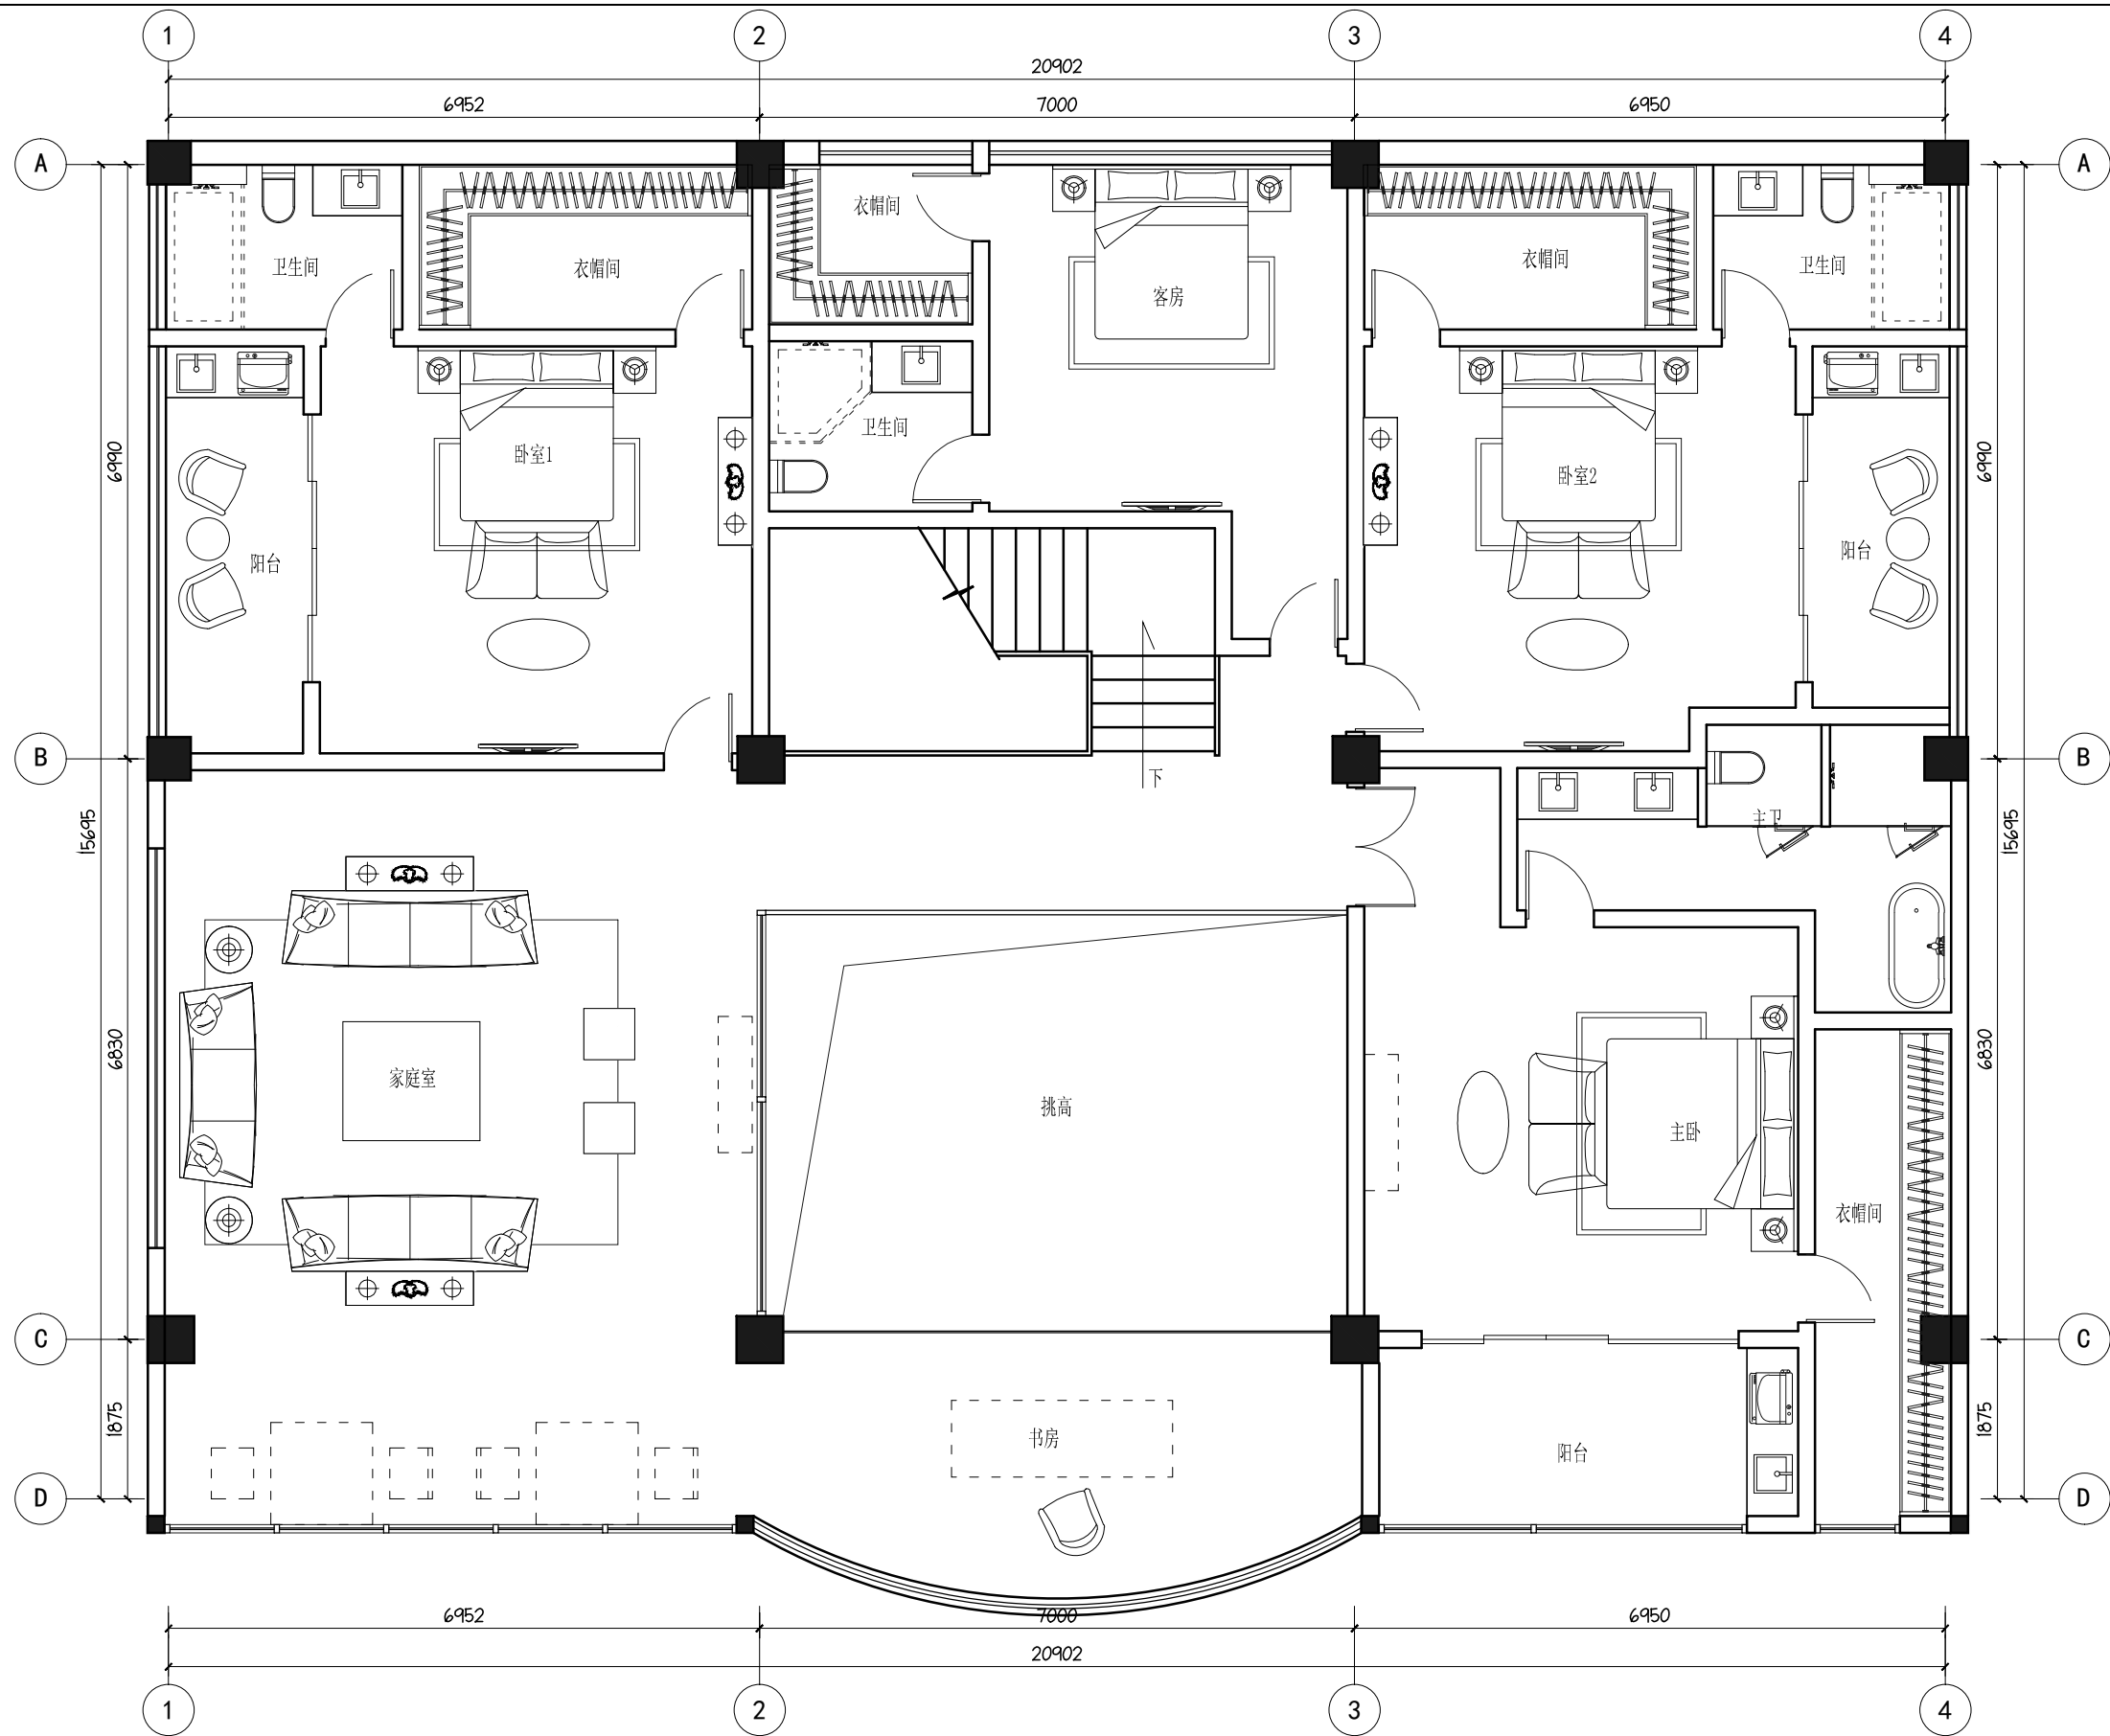

设计编号/NO

JH/ZS-16GC0319

图纸/NOTE

工程项目/PROJECT

泗阳自建房室内设计工程

设计单位/DESIGN ENGINEER

九桁设计

JIU HENG DESIGN

TEL:15695212756 QQ:1139286910

专业/SPECIALTY

(填黑为本图专业)

建筑

装饰

结构

电气

给排水

暖通

联合设计/CO-DESIGN

(签章, 打印无效)

设计

DESIGN BY

制图

DRAWN BY

校对

CHECKED BY

审核

AUDITED BY

审定

AUDITED BY

图纸内容/DRAWING TITLE

二层平面布置图

图纸编号

建筑

JZ

装饰

ZS

结构

JG

DWG. NO.

电气

DO

给排水

PS

暖通

NT

图号

图幅

页码

DRAWING NO.

DRAWING SIZE

NO.

装施

FP-02

A3

01

比例

SCALE

1/75

出图日期

DATE

2021-04-25

图纸阶段

方案图阶段

施工图阶段

STATUS

变更图阶段

竣工图阶段

填黑为本图阶段

其它阶段

备注/NOTE

1. 施工单位及下属各工种应复核所有现场尺寸。如有发现有出入应及时报告设计师征求批准, 不得擅自变更, 否则公司概不承担由此造成的相关责任

2. 施工单位必须遵照所有的设计文件及材料、家具和灯具的性能要求及施工法现条例进行施工。

3. 图纸未加盖公司出图专用章, 视为无效。公司概不承担由此造成图造成的相关责任。

二层平面布置图
SCALE: 1/75