



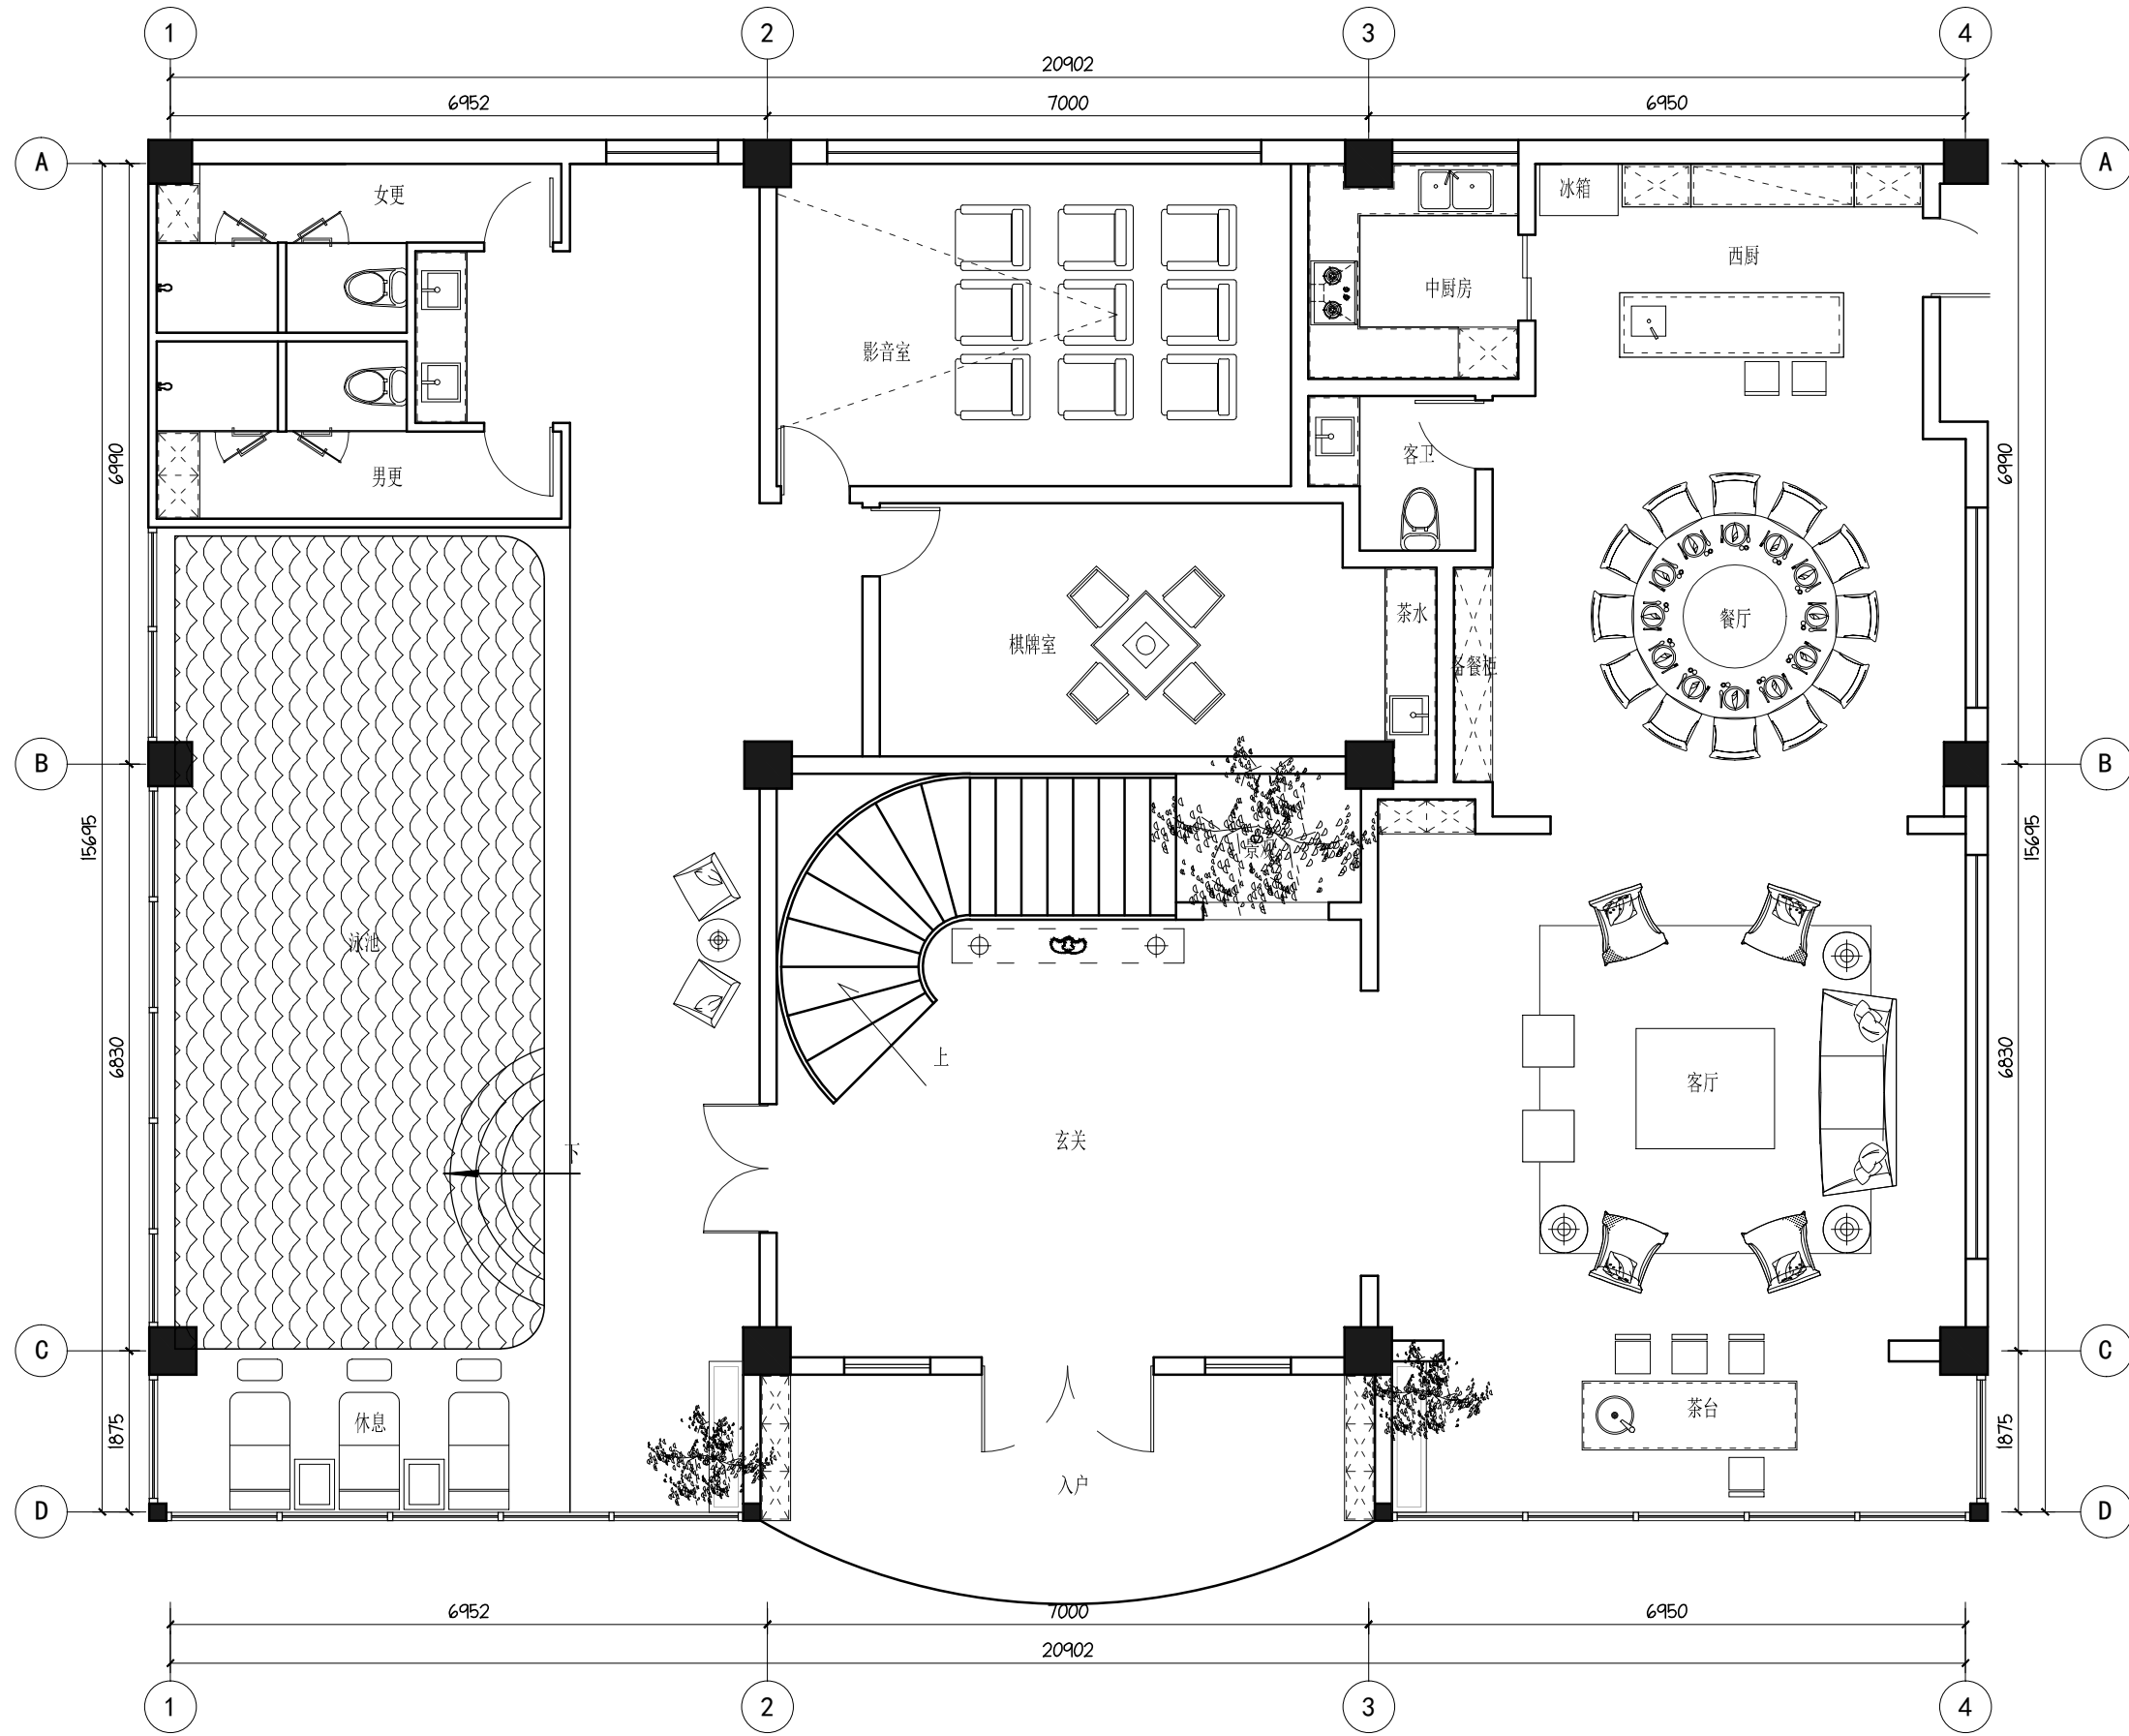

一层平面布置图
SCALE: 1/75

设计编号/NO	JH/ZS-16GC0319					
图纸/NOTE						
工程项目/PROJECT						
泗阳自建房室内设计工程						
设计单位/DESIGN ENGINEER						
九桁设计 JIU HENG DESIGN						
TEL:15695212756 QQ:1139286910						
专业/SPECIALTY (填黑为本图专业)						
建筑	装饰	结构	电气	给排水	暖通	
联合设计/CO-DESIGN (签章, 打印无效)						
设计 DESIGN BY						
制图 DRAWN BY						
校对 CHECKED BY						
审核 AUDITED BY						
审定 AUDITED BY						
图纸内容/DRAWING TITLE						
一层平面布置图						
图纸编号 DWG. NO.	建筑 JZ	装饰 DS	给排水 PS	暖通 NT	结构 JG	电气 DQ
图号 DRAWING NO.	图幅 DRAWING SIZE		页码 NO.			
装施	FP-01		A3		01	
比例 SCALE	1/75		出图日期 DATE		2021-04-25	
图纸阶段 STATUS	方案图阶段		施工图阶段		变更图阶段	
填黑为本图阶段						
备注/NOTE						
1. 施工单位及下属各工种应复核所有现场尺寸。如有发现有出入应及时报告设计师寻求批准, 不得擅自变更, 否则公司概不承担由此造成的一切责任。						
2. 施工单位必须遵照所有的设计文件及材料、家具和灯具的性能要求及施工法现条例进行施工。						
3. 图纸未加盖公司出图专用章, 视为无效。公司概不承担由此造成的一切责任。						

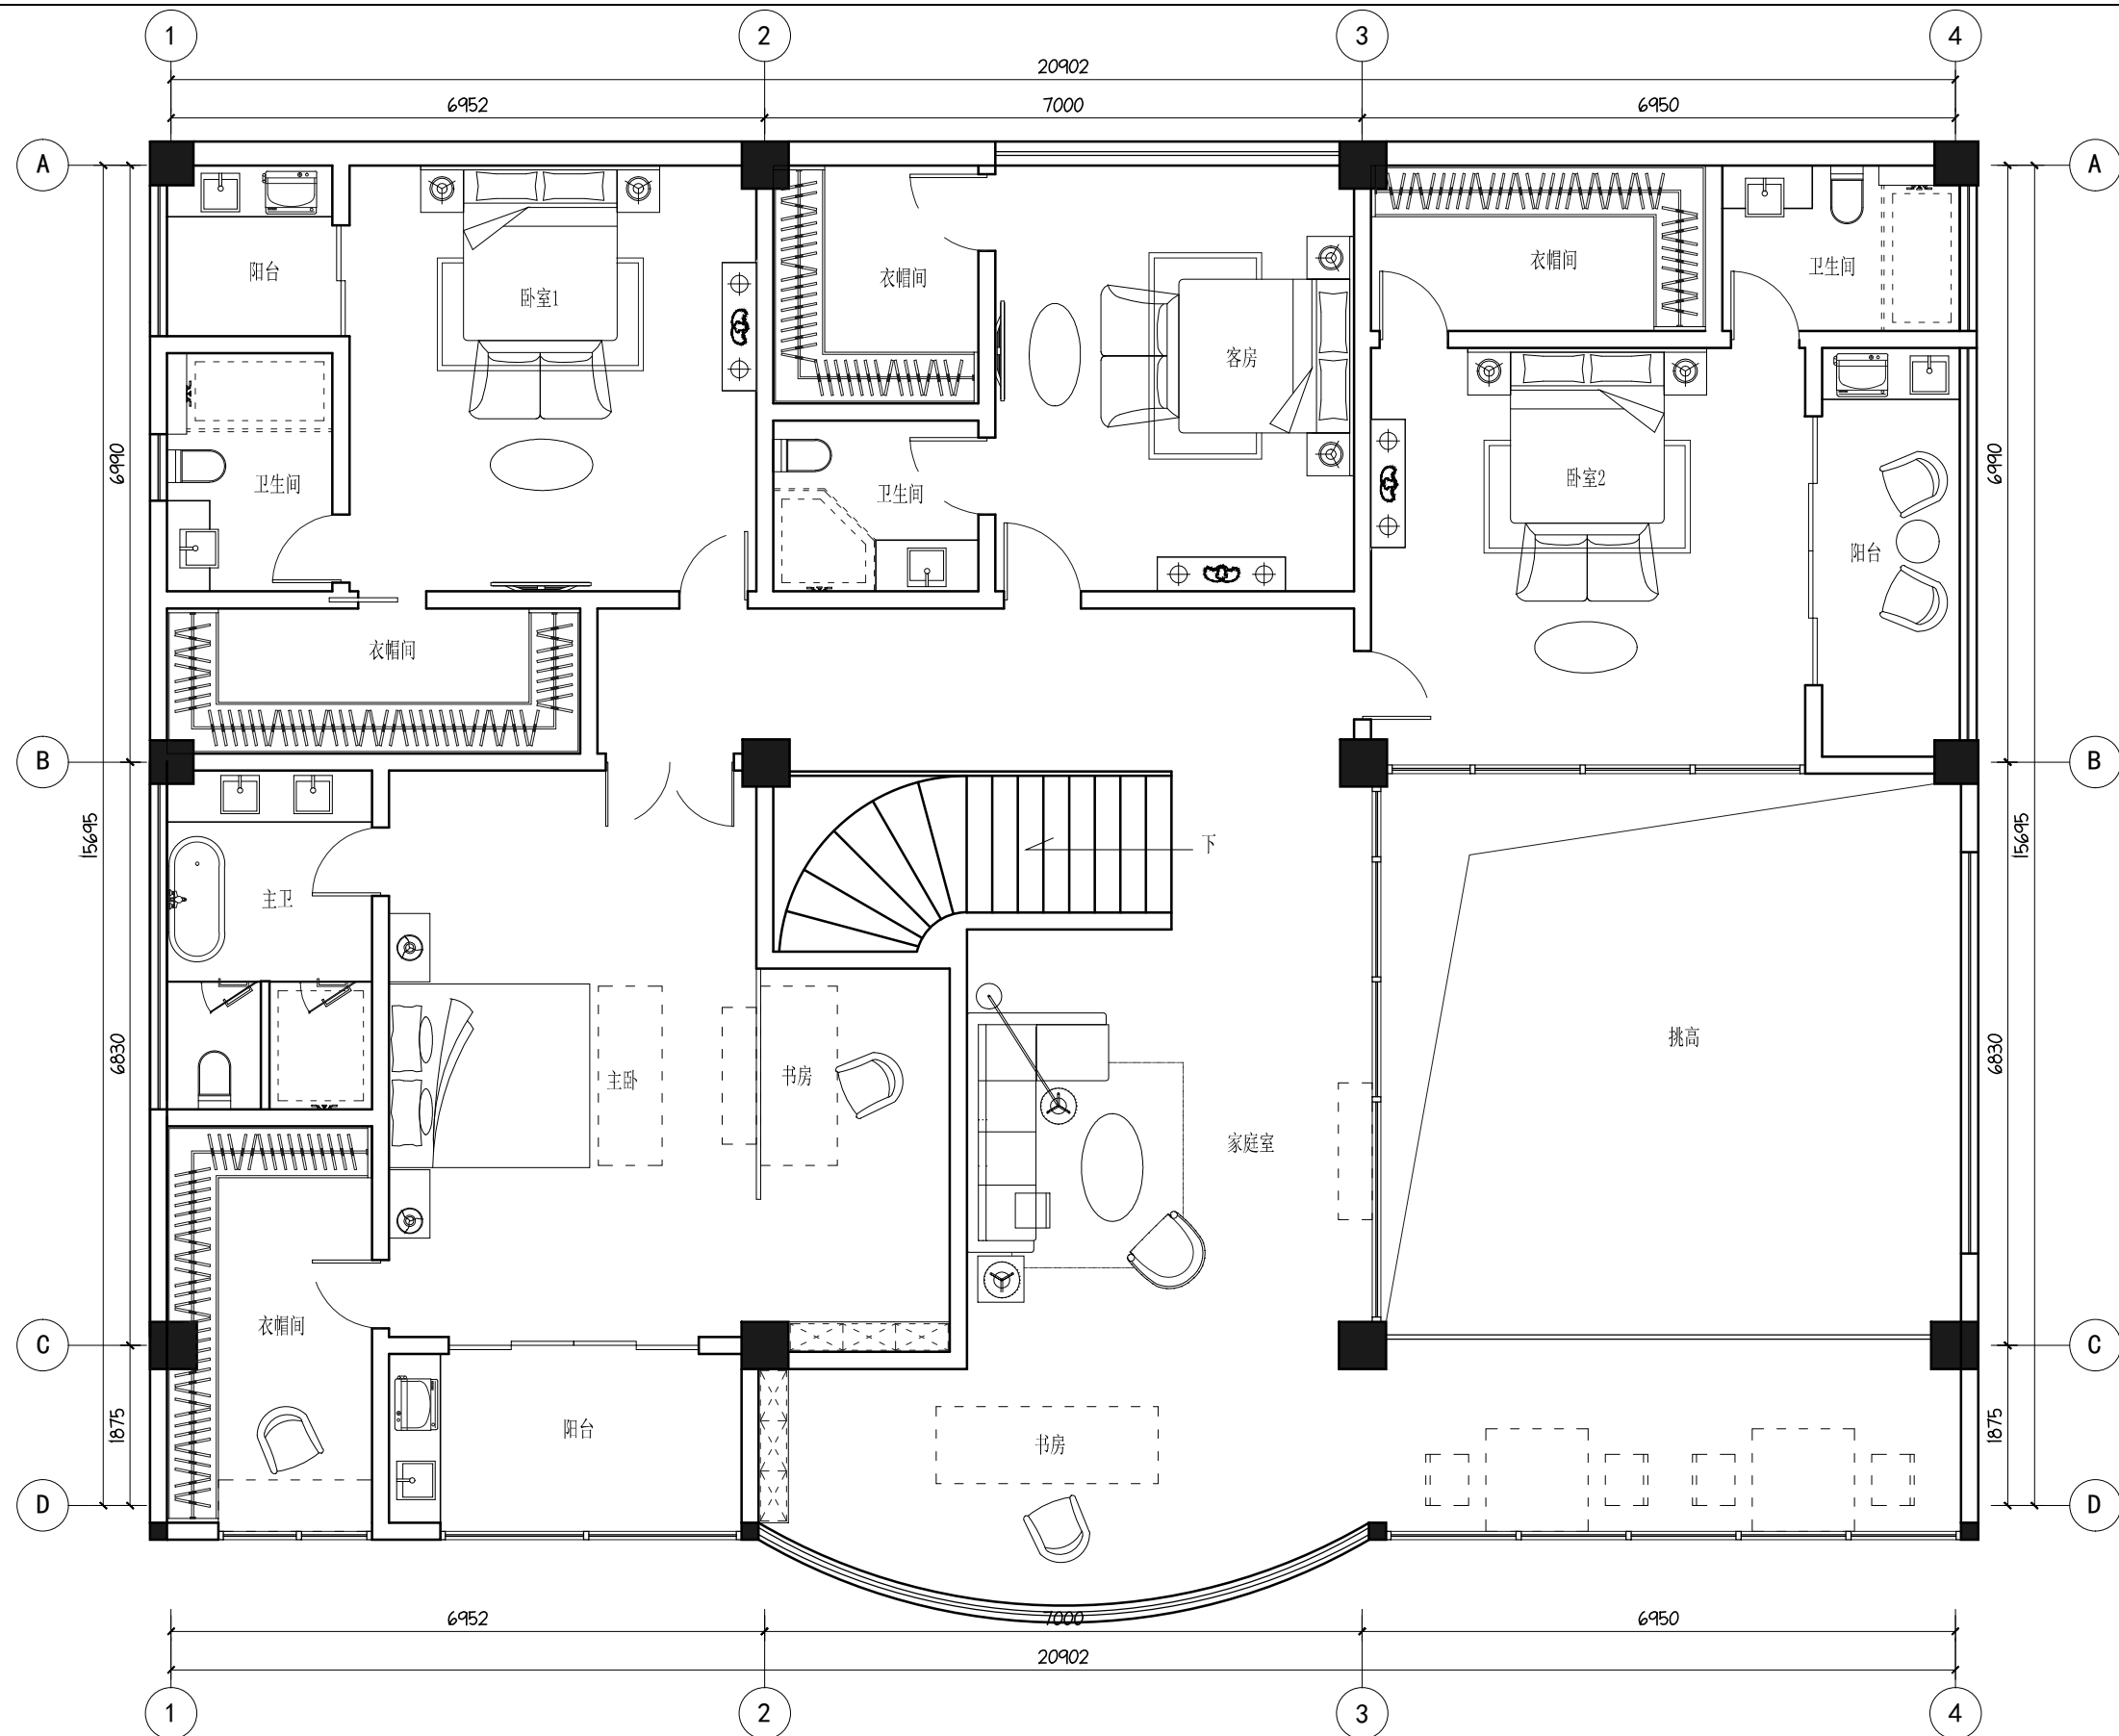

二层平面布置图
SCALE: 1/75

设计编号/NO	JH/ZS-16GC0319					
图纸/NOTE						