

建筑图纸目录

项目名称		广东省佛山市李府吉宅设计	工程编号	SXJ210713	专业	建筑
工程名称		单体别墅	建筑面积	349平方米	页号	23
序号	图号	图 纸 名 称	图纸规格	备注		
1	建施-01	建筑图纸目录	A3			
2	建施-02	建筑设计说明(一)	A3			
3	建施-03	建筑设计说明(二)	A3			
4	建施-04	建筑构造统一做法表(一)	A3			
5	建施-05	建筑构造统一做法表(二)	A3			
6	建施-06	一层平面图	A3			
7	建施-07	二层平面图	A3			
8	建施-08	三层平面图	A3			
9	建施-09	四层平面图	A3			
10	建施-10	屋顶平面图	A3			
11	建施-11	①-④轴立面图	A3			
12	建施-12	④-①轴立面图	A3			
13	建施-13	①-①轴立面图	A3			
14	建施-14	①-①轴立面图	A3			
15	建施-15	1-1剖面图	A3			
16	建施-16	楼梯大样一	A3			
17	建施-17	楼梯大样二	A3			
18	建施-18	楼梯大样三	A3			
19	建施-19	楼梯大样四	A3			
20	建施-20	卫生间大样	A3			
21	建施-21	门窗表 门窗大样	A3			
22	建施-22	节点大样一	A3			
23	建施-23	节点大样二	A3			



设计售后联系电话：
董工：15825540180
联系地址：浙江省杭州市西湖区丰潭路58号2幢345室
杭州市树新家居建材科技有限公司
建筑装饰材料联系电话：
戚女士：13958118457
浙江省杭州市临安区於潜镇渔村工业园区
东湾街7号·杭州欧步建筑材料有限公司

特提示：凡施工过程中发现材料质量问题，本方概不承担一切责任及费用，特此声明。本方案不得作为施工依据，最终以实际施工为准。

图纸说明及注意事项：

1. 材料标注外，所有尺寸均以毫米为单位。
2. 平面图中尺寸标注，需由施工方现场确认，如有差异，请及时通知设计方，并得到必要的变更。
3. 图纸设计有原则，原则上不做调整，如施工中发现变化，请及时与设计方沟通，并得到设计方确认后，方可进行施工，否则自行承担后果。

PROJECT：
工程名称：

广东省佛山市李府吉宅设计

NAME OF DEPARTMENT：
分部名称：万象工作室

LEVEL OF DESIGNER：

设计师级别：资深设计师

DRAWN BY：

制图员：

CONSUMER BY SIGN：

客户签字：

DATE：

日期：

DESIGN BY SIGN：

设计师签字：董高名

DATE：

日期：

APPROVED BY SIGN：

审核人签字：

DATE：

日期：2021年8月18日

SCALE：

比例：1：100

DRAWING TITLE：

图样名称：

建筑图纸目录

DRAWING NO.:

图纸编号：

S-01

建筑设计说明 (一)

一、	设计依据:	六、	墙体工程				
1、本工程遵循现行国家及地方相关工程建设规范、法规、规程及标准。		1、墙体各部位做法见下表:					
本工程设计所依据主要规范:		序号	部 位	厚度	墙体材料	砌法	砌筑砂浆
《房屋建筑制图统一标准》GB/T 50001-2017		01	±0.000以下墙体	200	Mu15 烧结页岩实心砖	实砌	M10 水泥砂浆
《建筑制图标准》GB/T 50105-2010		02	外墙	200	Mu10 烧结页岩多孔砖	实砌	M7.5 混合砂浆
《民用建筑设计统一标准》GB50352-2019		03	户内隔墙	120/200	Mu10 烧结页岩多孔砖	实砌	M7.5 混合砂浆
《住宅建筑规范》GB50368-2005		04	卫生间隔墙、女儿墙	120/200	Mu10 烧结页岩多孔砖	实砌	M7.5 混合砂浆
《住宅设计规范》GB50096-2011		05	用户自理轻质隔墙	厨房荷载<2.0KN/m² ,其余荷载<1.5KN/m²			
《屋面工程技术规范》GB 50345-2012		2、墙体施工须按照《砌体结构设计规范》及现行砌体结构有关施工规范进行。					
《建筑设计防火规范[2018版]》GB 50016-2014		3、墙体的基础、钢筋混凝土墙体、门窗顶过梁、墙内圈梁设置及钢筋混凝土构造柱见结施。					
《居住建筑节能设计标准》DBJ14-037-2006		4、墙身防潮层: 所有砖墙除注明者外, 均在室内地坪下60处做2厚合成高分子防水涂膜防潮层,					
《建筑工程建筑面积计算规范》GB/T 50353-2013 等。		±0.000以下墙体两侧均涂刷2厚合成高分子防水涂膜防潮层。					
2、本工程建筑工程等级: 三级; 建筑设计使用年限50年, 抗震类别为丙类:		5、卫生间隔墙防潮: 卫生间根部做200 高混凝土反坎,墙面采用防水砂浆粉刷。					
二、	图纸说明:	七、					
1、图中所注尺寸除总图及标高以米为单位外, 其余均以毫米为单位。		1、屋面做法详见“屋面做法表”及有关详图。					
2、图例: 本工程以《房屋建筑制图统一标准》和《建筑制图标准》为依据绘制的施工图。		2、本工程的屋面防水等级为 II 级防水, 防水层合理使用年限为10年, 二道防水设防。					
三、	工程概况:	3、屋面排水组织见屋顶平面图, 屋面找坡坡向雨水口, 在雨水口周围坡度加大形成积水区。					
1、工程名称: 单体别墅, 结构形式为框架结构, 抗震设防烈度: 7度。		4、屋面工程细石混凝土保护层配置 Ø6@100 钢筋网片。在分仓缝处断开, 其保护层厚度不应小于10mm					
2、建造地点: 本工程位于广东省佛山市。		5、刚性保护层、找平层等需在屋面板支撑端和屋面转折处与屋面结构交界处等设分仓缝, 间距≤4000, 缝宽20,					
3、单体建筑面积: 65M.²		与女儿墙间留30宽缝, 填聚苯乙稀胶泥, 顶贴250宽防水卷材。					
建筑占地面积: 349M.²		6、所有高出屋面的砌体在高出屋面300以内须用C20素混凝土浇筑。					
4、建筑层数: 4层, 建筑高度: 12.65M。		7、屋面与高出屋面的砌体交接处的抹灰均做圆弧形或135度钝角。					
5、建筑耐火等级: 二级。		8、高屋面雨水排至低屋面时, 应在雨水管下方屋面嵌一块500X500X30花岗岩雨水冲刷板, 四周找平。					
四、	设计标高:	9、屋面挤塑聚苯保温板表观密度≥28kg/m³ ,导热系数≥0.030w/m².k, 抗压强度≥400Kpa,吸水率≤0.5%。					
1、尺寸: 本工程图中所注尺寸均以毫米为单位, 标高以米为单位。		八、					
2、标高: 本工程设计标高±0.000, 绝对高程施工现场永定。		1、门窗数量及规格见“门窗表”及附注。所有幕墙、非标准门窗、采光顶棚本套图仅提供分格示意图, 其材料的规格尺寸及玻璃 (或石材、金属板) 厚度、节点构造, 均应有门窗厂家设计, 并对其安全质量负责。					
3、各层标注标高为建筑完成面标高, 屋面标高为结构面标高。		2、门窗立樞位置: 外门窗立樞详墙身节点图, 内门窗立樞除图中另有注明者外, 双向平开门立樞墙中, 单向平开门立樞开启方向墙面平。					
五、	室外工程: (室外设施)	3、本工程所注门窗和幕墙的尺寸均为洞口尺寸, 立面为外观立面。门窗生产厂商在制作前应现场测量准确, 并根据不同装饰面层, 进行门窗尺寸的确定。					
1、室外坡道踏步: 尺寸见平面图, 其构造除注明外做法如下: 素土夯实, 300厚3:7灰土分两步夯实宽出面层100,		4、窗台高度除注明者外均为900。低窗台 (窗台高度小于900) 外窗在距楼面1100以内为固定扇, 安装夹层玻璃, 并在窗内侧 (或有人活动一侧) 设置安全防护栏杆或其他有效安全措施, 以满足有关规范要求。					
60厚C15混凝土 (台阶面向外坡1%), 素水泥浆一道 (内掺建筑胶) , 30厚1: 3干硬性水泥砂浆粘结层,							
撒素水泥面, 20厚毛面花岗岩铺面, 背面及四周边满涂防污剂, 灌水泥浆嵌缝。							



设计售后联系电话:

施工: 15025540180

联系地址: 浙江省杭州市西湖区丰潭路558号2幢345室

杭州市树新家建筑装饰科技有限责任公司

建筑装饰材料部联系电话:

戚女士: 13958118457

浙江省杭州市临安区於潜镇康山村工业园区

东马街7号、杭州欧步建筑装饰材料有限公司

精装修、二次装修材料采购价格及质保, 本方案不得
照抄用于修改及复制, 未经授权不得翻印, 本方案不得
作为第三方转让。

图纸说明及注意事项:

1. 特殊标注外, 所有大尺寸标注均为毫米单位。
2. 平面图标注尺寸, 首由施工方现场核实, 如有差异, 需及时通知设计, 并得到必要的设计变更。
3. 图样标注尺寸及尺寸所造成后果由设计方承担, 如施工过程中发生设计变更, 应及时与设计沟通, 作出设计修改, 如果必须修改图样, 公司按流程审批后使用, 设计变更须经设计方可进行施工, 客户不得随意更改, 且必须有大行盖章。

PROJECT:

工程名称:

广东省佛山市李府吉宅设计

NAME OF DEPARTMENT:

分部名称: 万象工作室

LEVEL OF DESIGNER:

设计师级别: 资深设计师

DRAWN BY:

制图员:

CONSUMER BY SIGN:

客户签字:

DATE:

日期:

DESIGN BY SIGN:

设计师签字: 董高名

DATE:

日期:

APPROVED BY SIGN:

审核人签字:

DATE:

日期: 2021年8月8日

SCALE:

比例: 1:100

DRAWING TITLE:

图样名称:

建筑设计说明 (一)

DRAWING NO:

图纸编号:

S-02

建筑设计说明(二)

九、	外装修工程： 1、见“外墙面做法表”，做法位置及分格线见立面图标注及外墙详图，颜色见立面彩图。 2、分格线：宽20，深5，颜色：黑 3、设有外墙外保温的建筑构造详见索引标准图及外墙详图。 4、外墙粉刷层宜掺入聚丙烯抗裂纤维。 5、外墙涂料宜选用吸附力强，耐候性好，耐洗刷的涂料。
十、	内装修工程： 1、建筑内装修做法见“内装修工程做法表”（架空地面采用楼面作法）。 2、内装修工程执行《建筑内部装修设计防火规范》GB50222，楼地面部分执行《建筑地面设计规范》GB50037 3、楼地面构造交接处和地坪高度变化处，除图中另有注明者外均位于齐平门扇开启面处。 4、卫生间、阳台、外走廊、空调板、食堂的厨房等易积水部位，由建筑找坡不小于1%坡向地漏。 5、装修材料应采用对人体健康无毒无害的环保型材料。同时符合《民用建筑工程室内环境污染控制规范》（GB50325-2010）及《住宅设计规范》（GB50096-2011）规定。 6、室内装修另详二次装修图，二次装修图由室内设计单位设计， 7、所有抹灰墙面、柱面阳角处均做2100高，每侧50宽1:2水泥砂浆护角线，轻钢龙骨石膏墙基板材顶棚阳角处均应先做金属护角，然后再进行面层施工。 8、内墙面和顶棚饰面材料选用：乳胶漆。 9、图纸中住宅部分虚线为该墙体以及其上的门为用户二次装修自理。 10、若已经委托我司或其他公司设计室内装修图纸，室内做法均以室内装修设计图纸为准。
十一、	防水工程： 1、厨房、卫生间、阳台防水:详做法表 2、外墙防水：详做法表
十二、	其它施工中注意事项： 1、防火处理：所有内隔墙均应做到板（梁）底，并堵严塞紧。 2、穿楼板的立管应预埋套管，套管高出楼面30mm管间缝隙用防水材料填实。 3、所有预留孔洞，预埋件不能后凿后做，应严格按各有关工种及设备厂家提出的施工图纸预留，凡管道外包墙者待管道安装完毕后再做。 4、预埋木砖（包括与砌块，砖或混凝土接触面）及木材面与砖墙接触处均刷木泊油两度外露铁件刷防锈漆两遍再做面层油漆。

设计售后服务电话： 董工：15825540160 联系电话： 浙江省杭州市西湖区丰潭路258号2幢243室 杭州市树德建筑设计有限公司 限责任公司 杭州分公司 联系人：王小姐 联系电话：13565118457 浙江省杭州市西湖区丰潭路258号2幢243室 浙江省树德建筑设计有限公司 限责任公司		图纸说明及注意事项： 1. 请仔细阅读本图，所有尺寸均以毫米为单位。 2. 平面图中尺寸标注为大号，剖面图中尺寸标注为中号。 3. 如有尺寸标注与文字说明不一致时，以文字说明为准。 4. 如图中有尺寸标注与文字说明不一致时，以文字说明为准。 5. 如图中有尺寸标注与文字说明不一致时，以文字说明为准。 6. 如图中有尺寸标注与文字说明不一致时，以文字说明为准。 7. 如图中有尺寸标注与文字说明不一致时，以文字说明为准。 8. 如图中有尺寸标注与文字说明不一致时，以文字说明为准。 9. 如图中有尺寸标注与文字说明不一致时，以文字说明为准。 10. 如图中有尺寸标注与文字说明不一致时，以文字说明为准。		图纸编号： S-03	
NAME OF DEPARTMENT: 分部名称： 万象工作室		LEVEL OF DESIGNER: 设计师级别： 资深设计师		DRAWN BY: 制图员：	
CONSUMER BY SIGN: 客户签字：		DESIGN BY SIGN: 设计师签字： 董高名		APPROVED BY SIGN: 审核人签字：	
DATE: 日期： 2021年0月18日		SCALE: 比例： 1:100		DRAWING TITLE: 图纸名称：	
BUILDING DESIGN EXPLANATION (2)		DRAWING NO: 图纸编号：		S-03	

建筑构造统一做法表(二)

	3、白色内墙涂料（室内装修）				3、顺水条40X20（h），中距500
		外5	合成树脂幕墙外墙面		4、35厚C20细石混凝土持钉层，内配Ø4@100X100钢筋网（客户自选）
六、	外墙做法（非承重砌块抹面砂浆应用专用界面砂浆，再进行下道工序）		1、12厚1：3水泥砂浆		5、40厚聚苯板保温层(客户自选)
外1	假斩石		2、6厚1：2.5水泥砂浆找平		6、4.0厚SBS 防水卷材一道
	1、12厚1：3水泥砂浆		3、找平腻子层（中间压入一层耐碱玻璃纤维网）		7、20厚1：2.5水泥砂浆找平层
	2、素水泥浆一道（内掺建筑胶）		4、防水腻子层		8、钢筋混凝土屋面板，板内预埋锚筋Ø10@900X900,伸入持钉层25
	3、10厚1：2水泥石子，斧剁斩毛		5、抛光腻子层		
外2	涂料墙面	八、	6、抗碱封闭底层	踢脚线做法	
	1、9厚1：3水泥砂浆		7、实色着色填充中层	水泥踢脚板（120高）	1、钢筋混凝土墙或砖墙清理基底
	2、6厚干粉类聚合物水泥防水砂浆，		8、合成树脂幕墙面层		2、刷素水泥浆一道
	中间压入一层耐碱玻璃纤维网布，阴阳角线及滴水线	七、	屋面做法	3、暗做12厚1:3水泥砂浆打底	
	3、柔性耐水腻子一道	屋1	不上人屋面：二道设防，倒置式保温屋	4、暗做8厚1:2.5水泥砂浆抹光	
	4、喷或滚刷底涂料一道		1、保护层：30厚水泥砂浆保护层内配Ø4@150钢筋网(客户自选)		
	5、喷或滚刷面层涂料二遍		2、隔离层：铺无纺布聚酯纤维一层(客户自选)	九、	散水做法（客户自选）
外3	喷真石漆墙面		3、保温层：50厚挤塑聚苯板保温层(客户自选)		混凝土散水
	1、9厚1：3水泥砂浆找平		4、防水层：1.5厚合成高分子防水涂料膜一道及4.0厚SBS防水卷材一道		1、60厚C20细石混凝土，面上加5厚1：1水泥砂浆随打随抹光
	2、6厚干粉类聚合物水泥防水砂浆，		5、找平层：20厚1:3水泥砂浆		2、素土夯实，向外坡4%(客户自选)
	中间压入一层耐碱玻璃纤维网布，阴阳角线及滴水线		6、找坡层：水泥砂浆3%找坡，最薄处20厚		
	3、柔性耐水腻子一道	屋2	7、结构层：现浇钢筋混凝土屋面板	十、	坡道做法
	4、喷或滚刷底涂料一道		上人屋面：二道设防，倒置式保温屋面细石混凝土保护层		混凝土坡道
	5、喷或滚刷面层涂料二遍		1、保护层：40厚C20细石混凝土保护层内配Ø6@150双向钢筋网随捣随抹		1、预留装饰层（装修）
			（客户自选）		2、60厚C20混凝土，随捣随抹成麻面
			2、隔离层：铺无纺布聚酯纤维一层(客户自选)		3、素土夯实(客户自选)
			3、保温层：40厚挤塑聚苯板保温层(客户自选)		
			4、防水层：1.5厚合成高分子防水涂料膜一道及4.0厚SBS防水卷材一道		
外4	面砖外墙面		5、找平层：20厚1:3水泥砂浆		
	1、9厚1：3水泥砂浆找平		6、找坡层：水泥砂浆3%找坡，最薄处20厚		
	2、6厚干粉类聚合物水泥防水砂浆，中间压入一层耐碱玻璃纤维网布		7、结构层：现浇钢筋混凝土屋面板		
	3、配套专用胶剂剂粘结	屋3	块瓦坡屋面（外保温）		
	4、5~7厚外墙面砖，填缝剂填缝		1、块瓦		
			2、挂瓦条30X30，中距按瓦规格，选用人工水泥檩条		

SHU XIN JIA
树新家居
有你 有我 有家

设计售后服务电话：
董工：15025540160
联系地址：浙江省杭州市西湖区丰潭路558号2幢345室
杭州市树新家居建材科技有限公司
建筑装修材料部联系电话：
戚女士：13958118457
浙江省杭州市临安区於潜镇黄泥村工业园区
东马街7号、杭州欧步建筑材料有限公司
树新家居：为业主提供设计、材料、施工、售后一条龙服务，如有任何疑问，请随时与我们联系，我们将竭诚为您服务。
地址：浙江省杭州市西湖区丰潭路558号2幢345室

图纸说明及注意事项：

1、墙体标注外，所有尺寸标注以毫米为单位。
2、平面标注尺寸，需由施工方现场确认。
如：墙体、窗、门、楼梯、平台、等，需现场确认。
3、墙体标注尺寸，需由施工方现场确认。
4、墙体标注尺寸，需由施工方现场确认。
5、墙体标注尺寸，需由施工方现场确认。
6、墙体标注尺寸，需由施工方现场确认。
7、墙体标注尺寸，需由施工方现场确认。
8、墙体标注尺寸，需由施工方现场确认。
9、墙体标注尺寸，需由施工方现场确认。
10、墙体标注尺寸，需由施工方现场确认。

工程名称：
PROJECT：
广东省佛山市李府吉宅设计

NAME OF DEPARTMENT：
分部名称： 万泰工作室
LEVEL OF DESIGNER：
设计师级别：资深设计师

DRAWN BY：
制图员：
CONSUMER BY SIGN：
客户签字：

DATE：
日期：
DESIGN BY SIGN：
设计师签字： 董高名

DATE：
日期：
APPROVED BY SIGN：
审核人签字：

DATE：
日期：2021年8月18日

SCALE：
比例： 1：100

DRAWING TITLE：
图样名称：

建筑构造统一做法表(二)

DRAWING NO：
图纸编号：
S-05

图纸说明及注意事项：

- 1、特殊标注外，所有尺寸均以毫米为单位。
- 2、平面图标注尺寸时，需由施工方现场核实，如有差异，需及时通知设计师，并得到必要的澄清。
- 3、图样设计有原则，原则上不得随意更改，如有必要修改，请及时与设计师沟通，并签字确认。如有必要修改，请及时与设计师沟通，并签字确认。
- 4、图样设计有原则，原则上不得随意更改，如有必要修改，请及时与设计师沟通，并签字确认。

PROJECT：
工程名称：
广东省佛山市市李府吉宅设计

NAME OF DEPARTMENT：
分部名称：万意工作室

LEVEL OF DESIGNER：
设计师级别：资深设计师

DRAWN BY：
制图员：

CONSUMER BY SIGN：
客户签字：

DATE：
日期：

DESIGN BY SIGN：
设计师签字：董高名

DATE：
日期：

APPROVED BY SIGN：
审核人签字：

DATE：
日期：

SCALE：
比例：1：100

DRAWING TITLE：
图样名称：

DATE：
日期：2021年8月18日

SCALE：
比例：1：100

DRAWING TITLE：
图样名称：

DATE：
日期：2021年8月18日

SCALE：
比例：1：100

DRAWING TITLE：
图样名称：

DATE：
日期：2021年8月18日

SCALE：
比例：1：100

DRAWING TITLE：
图样名称：

DATE：
日期：2021年8月18日

SCALE：
比例：1：100

图纸说明及注意事项：

- 1、特殊标注外，所有尺寸均以毫米为单位。
- 2、平面图标注尺寸时，需由施工方现场核实，如有差异，需及时通知设计师，并得到必要的澄清。
- 3、图样设计有原则，原则上不得随意更改，如有必要修改，请及时与设计师沟通，并签字确认。如有必要修改，请及时与设计师沟通，并签字确认。
- 4、图样设计有原则，原则上不得随意更改，如有必要修改，请及时与设计师沟通，并签字确认。

PROJECT：
工程名称：
广东省佛山市市李府吉宅设计

NAME OF DEPARTMENT：
分部名称：万意工作室

LEVEL OF DESIGNER：
设计师级别：资深设计师

DRAWN BY：
制图员：

CONSUMER BY SIGN：
客户签字：

DATE：
日期：

DESIGN BY SIGN：
设计师签字：董高名

DATE：
日期：

APPROVED BY SIGN：
审核人签字：

DATE：
日期：

SCALE：
比例：1：100

DRAWING TITLE：
图样名称：

DATE：
日期：2021年8月18日

SCALE：
比例：1：100

DRAWING TITLE：
图样名称：

DATE：
日期：2021年8月18日

SCALE：
比例：1：100

DRAWING TITLE：
图样名称：


DATE：
日期：2021年8月18日

SCALE：
比例：1：100

DRAWING TITLE：
图样名称：

DATE：
日期：2021年8月18日

SCALE：
比例：1：100

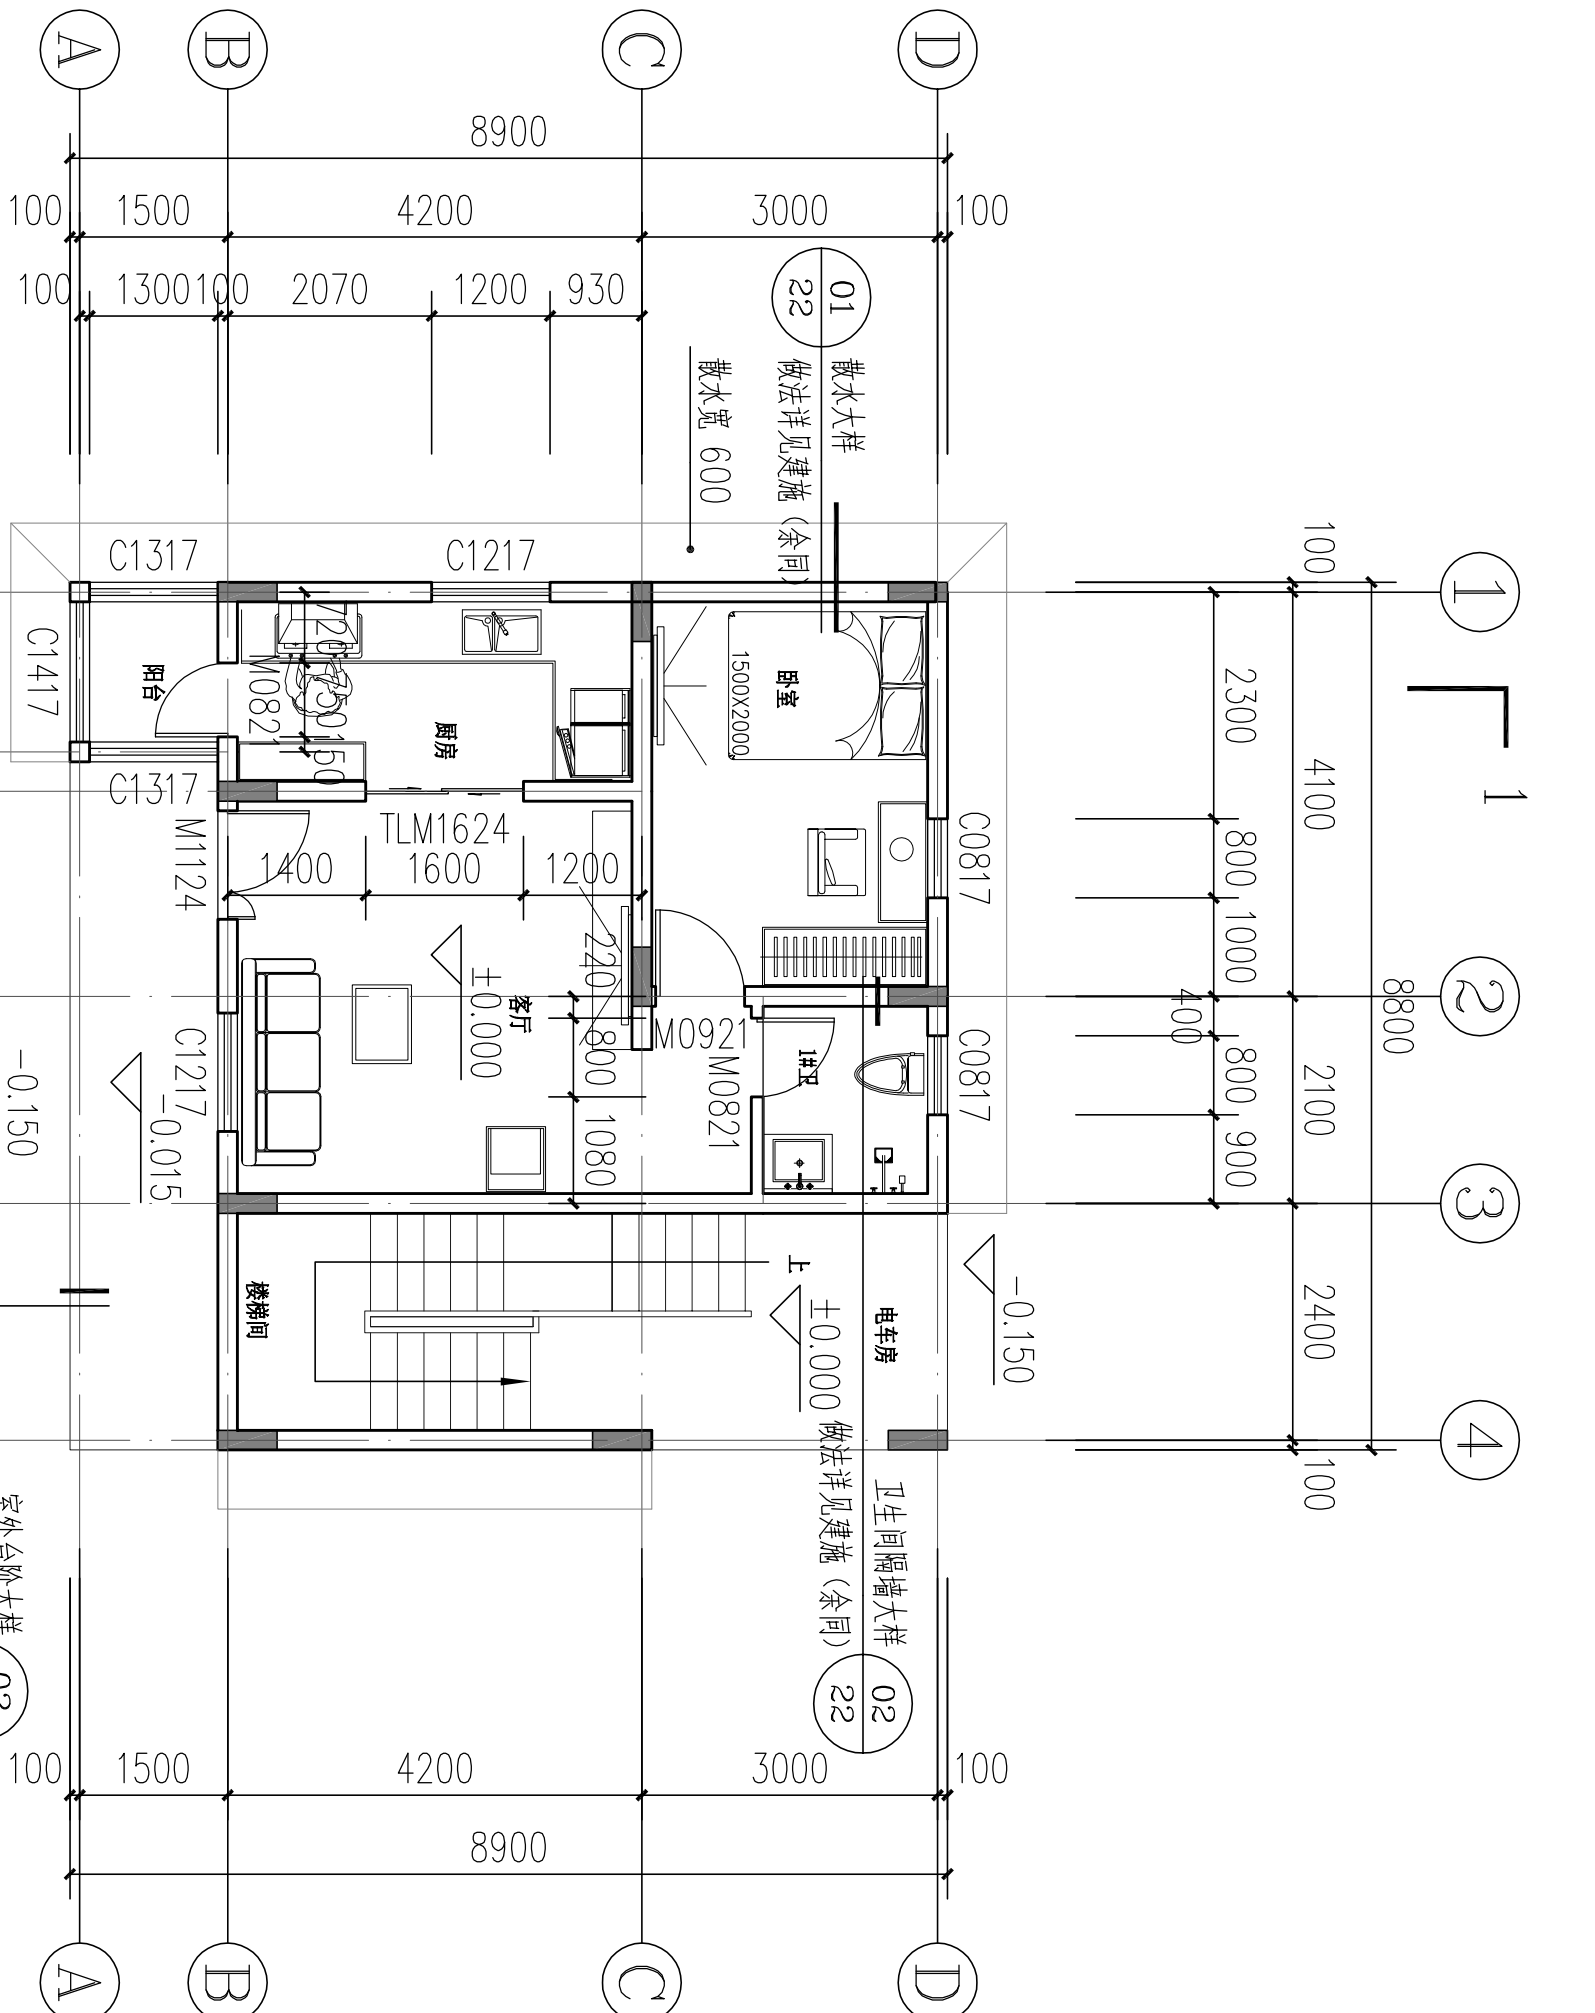

平面说明：

- 1、门垛尺寸未标注的为柱边或120，未注明门窗均为居中布置；
- 2、柱定位及尺寸详结施；
- 3、外墙、分隔墙厚均为200厚及120厚非粘土烧结页岩多孔砖(孔洞率≥25%)；±0.000以下墙体采用MU15烧结页岩多孔砖,M10水泥砂浆。具体见结施。
- 4、各预留洞口定位详相关专业施工图；
- 5、卫生间和阳台楼地面标高比相应楼层标高降50毫米；
- 6、图中未注明找坡均为建筑找坡，坡度均不小于1%；
- 7、所有与水、电、空调、通讯、设备等有关预留孔、预埋件施工时应与各专业施工图配合实施，严禁事后敲打；



结构降板50

一层平面图 1:100

建筑占地面积：65 m²
本层建筑面积：65 m²
本栋建筑面积：349 m²

一层平面图

DRAWING NO.:

图样编号：

S-06

设计售后联系电话：
董工：15925540160
联系地址：
浙江省杭州市西湖区丰潭路58号2幢345室
杭州市树新家建筑装饰科技有限责任公司
建筑装饰材料联系电话：
戚女士：13958118457
浙江省杭州市临安区湔渚镇建村工业园区
东湾街7号、杭州欧步建筑装饰材料有限公司

树新家。万意工作室对方案拥有版权及使用权，本方案不得
以任何方式修改复制，未经树新家书面授权，本方案不得
在网第三次转让。

图纸说明及注意事项：

1. 除特殊标注外，所有尺寸均以毫米为单位。
2. 平面图应注明尺寸，并由施工方或监理单位，
如有差异，需及时通知设计方，并得到必要的澄清。
如擅自改动方案及尺寸所造成的后果自行承担。
3. 图纸设计有原则，原则上不做调整，如施工场地发生变化
及时和设计方沟通，作出设计修改，如果必须修改
原图，公司按实际情况收取相应费用。
人该图作为施工依据，设计完成后应经客户签字方可
自行施工，客户不得随意修改，应严格按尺寸为准。

PROJECT：
工程名称：

广东省佛山市李府吉宅设计

NAME OF DEPARTMENT：
分部名称：万意工作室

LEVEL OF DESIGNER：
设计师级别：资深设计师

DRAWN BY：
制图员：

CONSUMER BY SIGN：
客户签字：

DATE：
日期：

DESIGN BY SIGN：
设计师签字：董高名

DATE：
日期：

APPROVED BY SIGN：
审核人签字：

DATE：
日期：

SCALE：
比例：1：100

DRAWING TITLE：
图样名称：

二层平面图


DRAWING NO.:

图样编号：

S-07


二层平面图 1:100

建筑占地面积：65 m²
本层建筑面积：95 m²
本栋建筑面积：349 m²

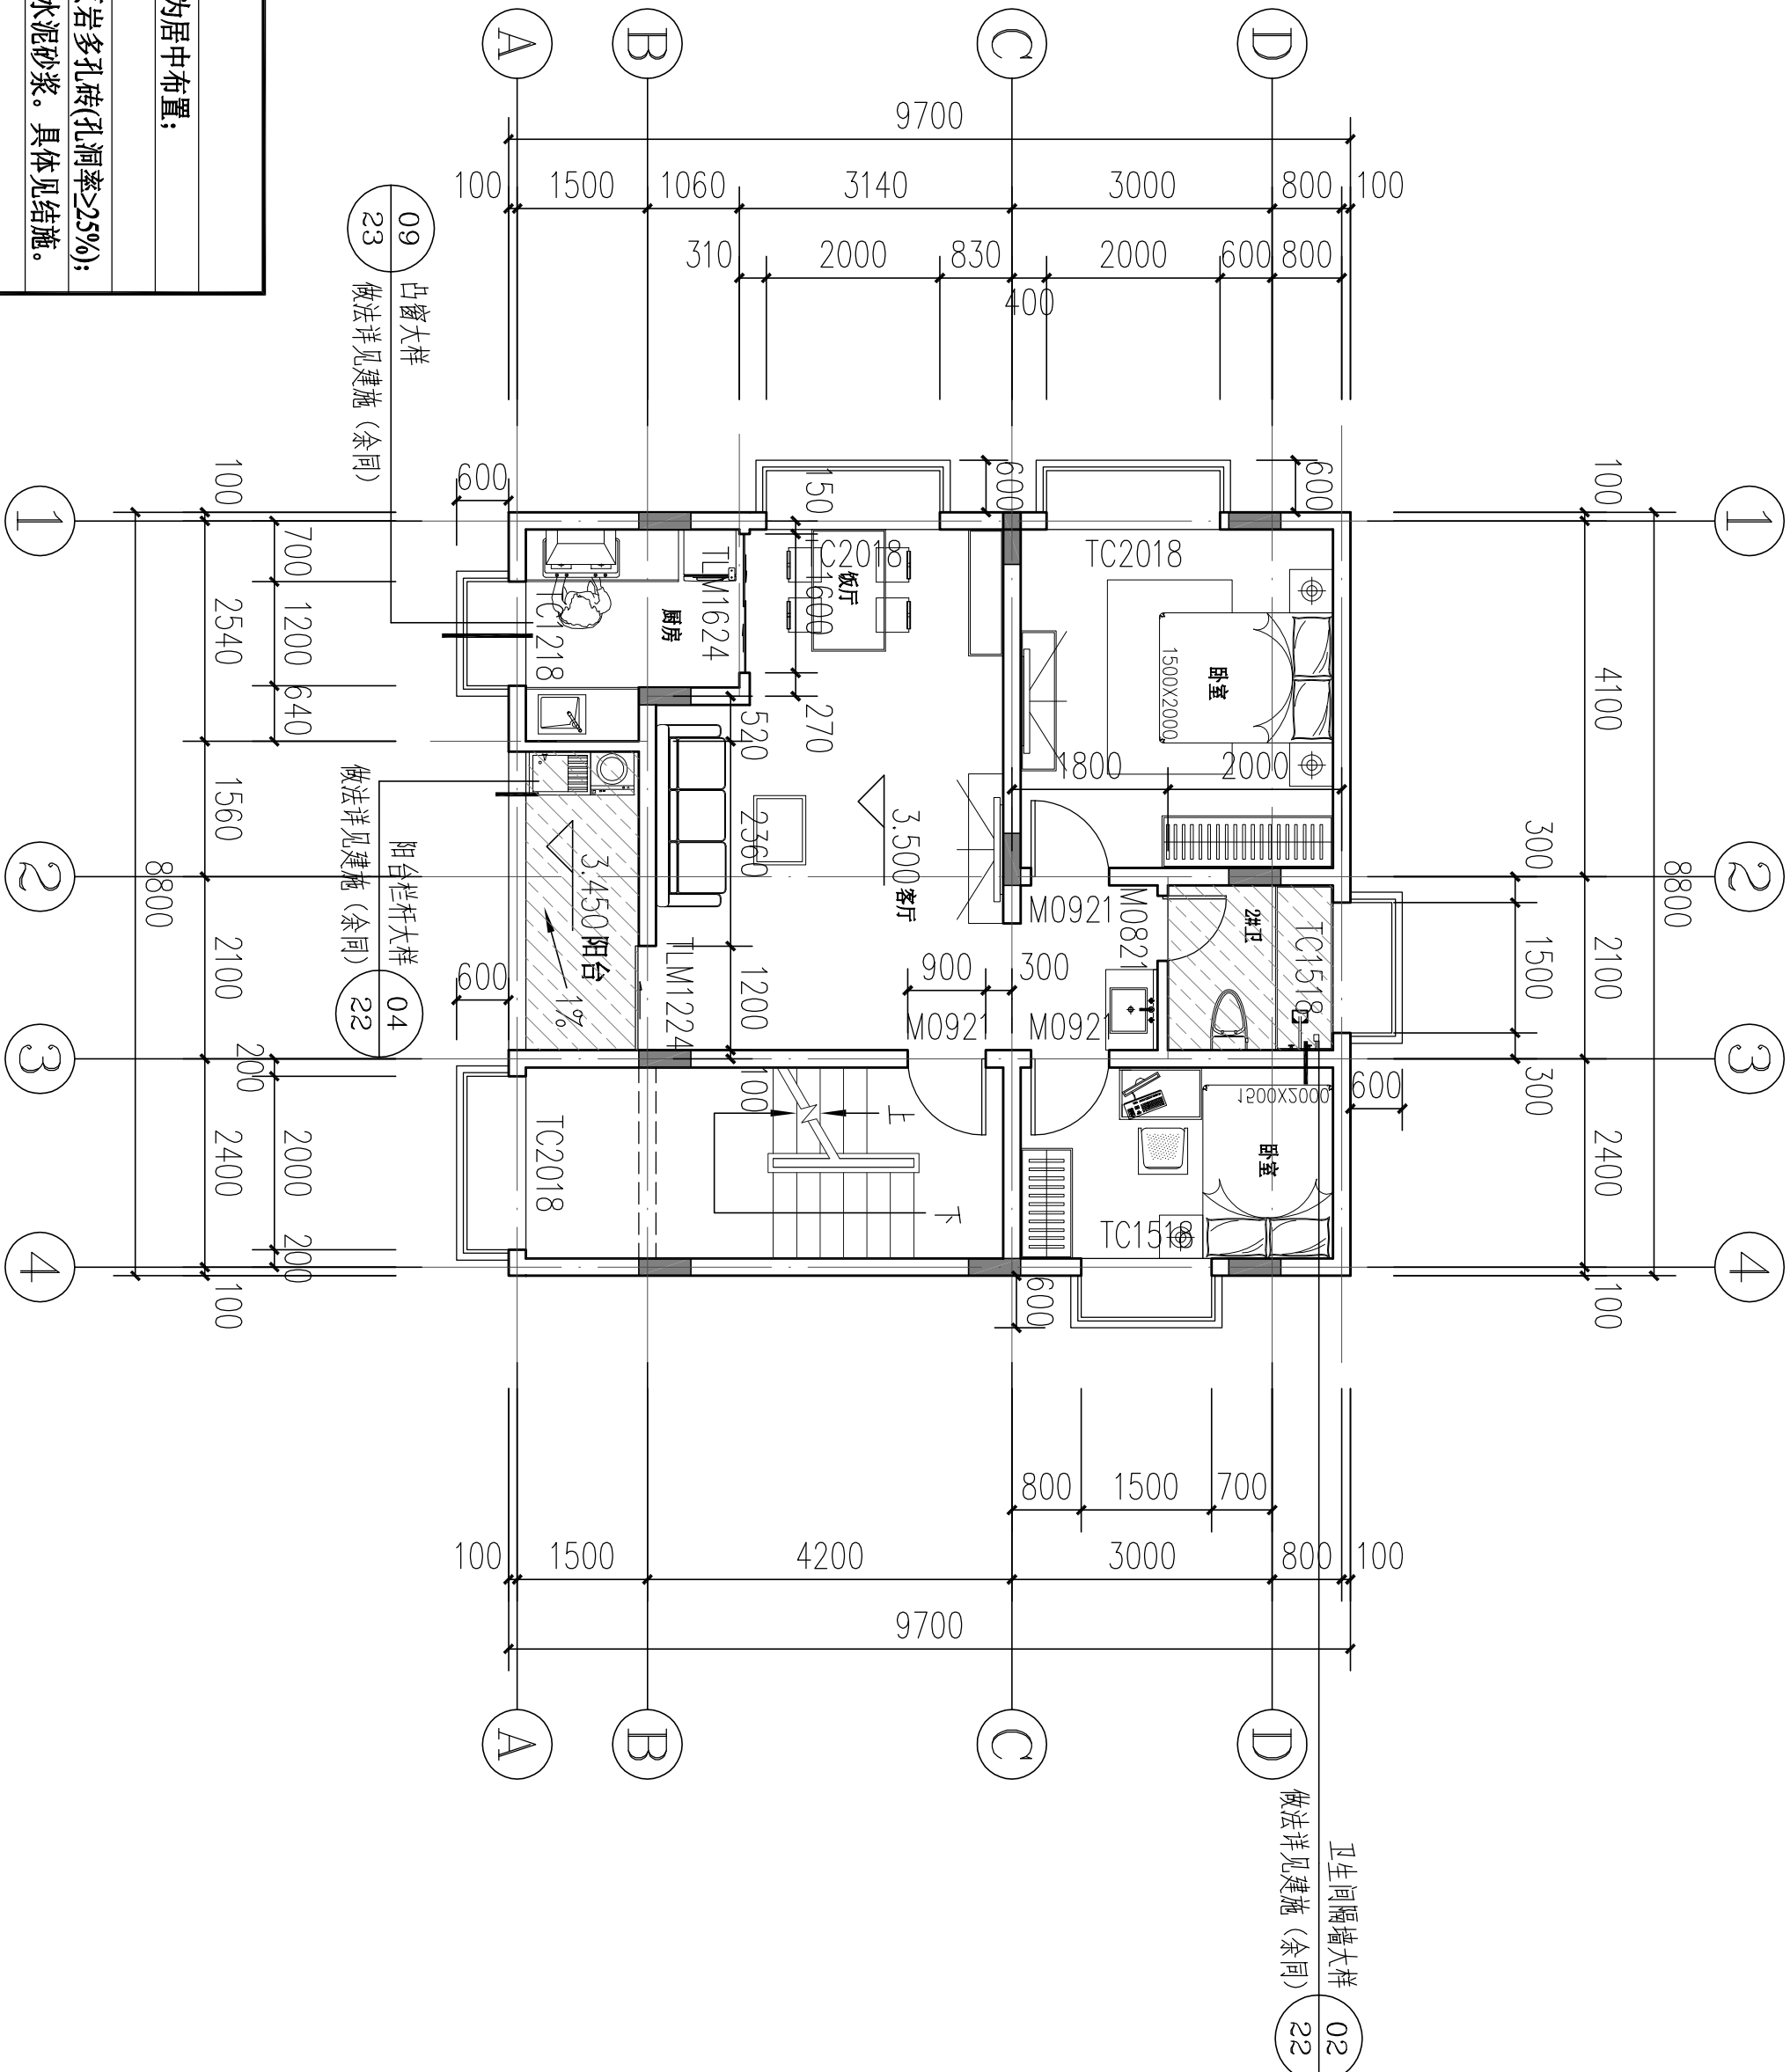

平面说明：

- 1、门垛尺寸未标注的为柱边或120，未注明门窗均为居中布置；
- 2、柱定位及尺寸详结施；
- 3、外墙、分隔墙厚均为200厚及120厚非粘土烧结页岩多孔砖(孔洞率≥25%)；
±0.000以下墙体采用MU15烧结页岩多孔砖,M10水泥砂浆。具体见结施。
- 4、各预留洞口定位详相关专业施工图；
- 5、卫生间和阳台楼地面标高比相应楼层标高降50毫米；
- 6、图中未注明找坡均为建筑找坡，坡度均不小于1%；
- 7、所有与水、电、空调、通讯、设备等有关预留孔、予埋件施
工时应与各专业施工图配合实施，严禁事后敲打；

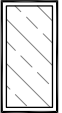

结构降板50

图纸说明及注意事项：

1. 除特殊标注外，所有尺寸均以毫米为单位。
2. 平面图应注明尺寸，并由施工方或监理单位，
如有遗漏，需及时通知设计方，并得到必要的澄清。
如擅自改动方案及尺寸所造成的后果自行承担。
3. 图纸设计有原则，原则上不做调整，如施工场地发生变化，
及时与设计方沟通，作出设计修改，如有必要修改
原图，公司按实际情况进行调整。
人按原图施工，设计方不承担责任，且必须遵守设计方标准。
自行施工，客户不得随意修改，且必须遵守设计方标准。

PROJECT：
工程名称：

广东省佛山市李府吉宅设计

NAME OF DEPARTMENT：
分部名称：万意工作室

LEVEL OF DESIGNER：
设计师级别：资深设计师

DRAWN BY：
制图员：

CONSUMER BY SIGN：
客户签字：

DATE：
日期：

DESIGN BY SIGN：
设计师签字：董高名

DATE：
日期：

APPROVED BY SIGN：
审核人签字：

DATE：
日期：

SCALE：
比例：1：100


DRAWING TITLE：
图样名称：

四层平面图

DRAWING NO.:


图样编号：

S-09

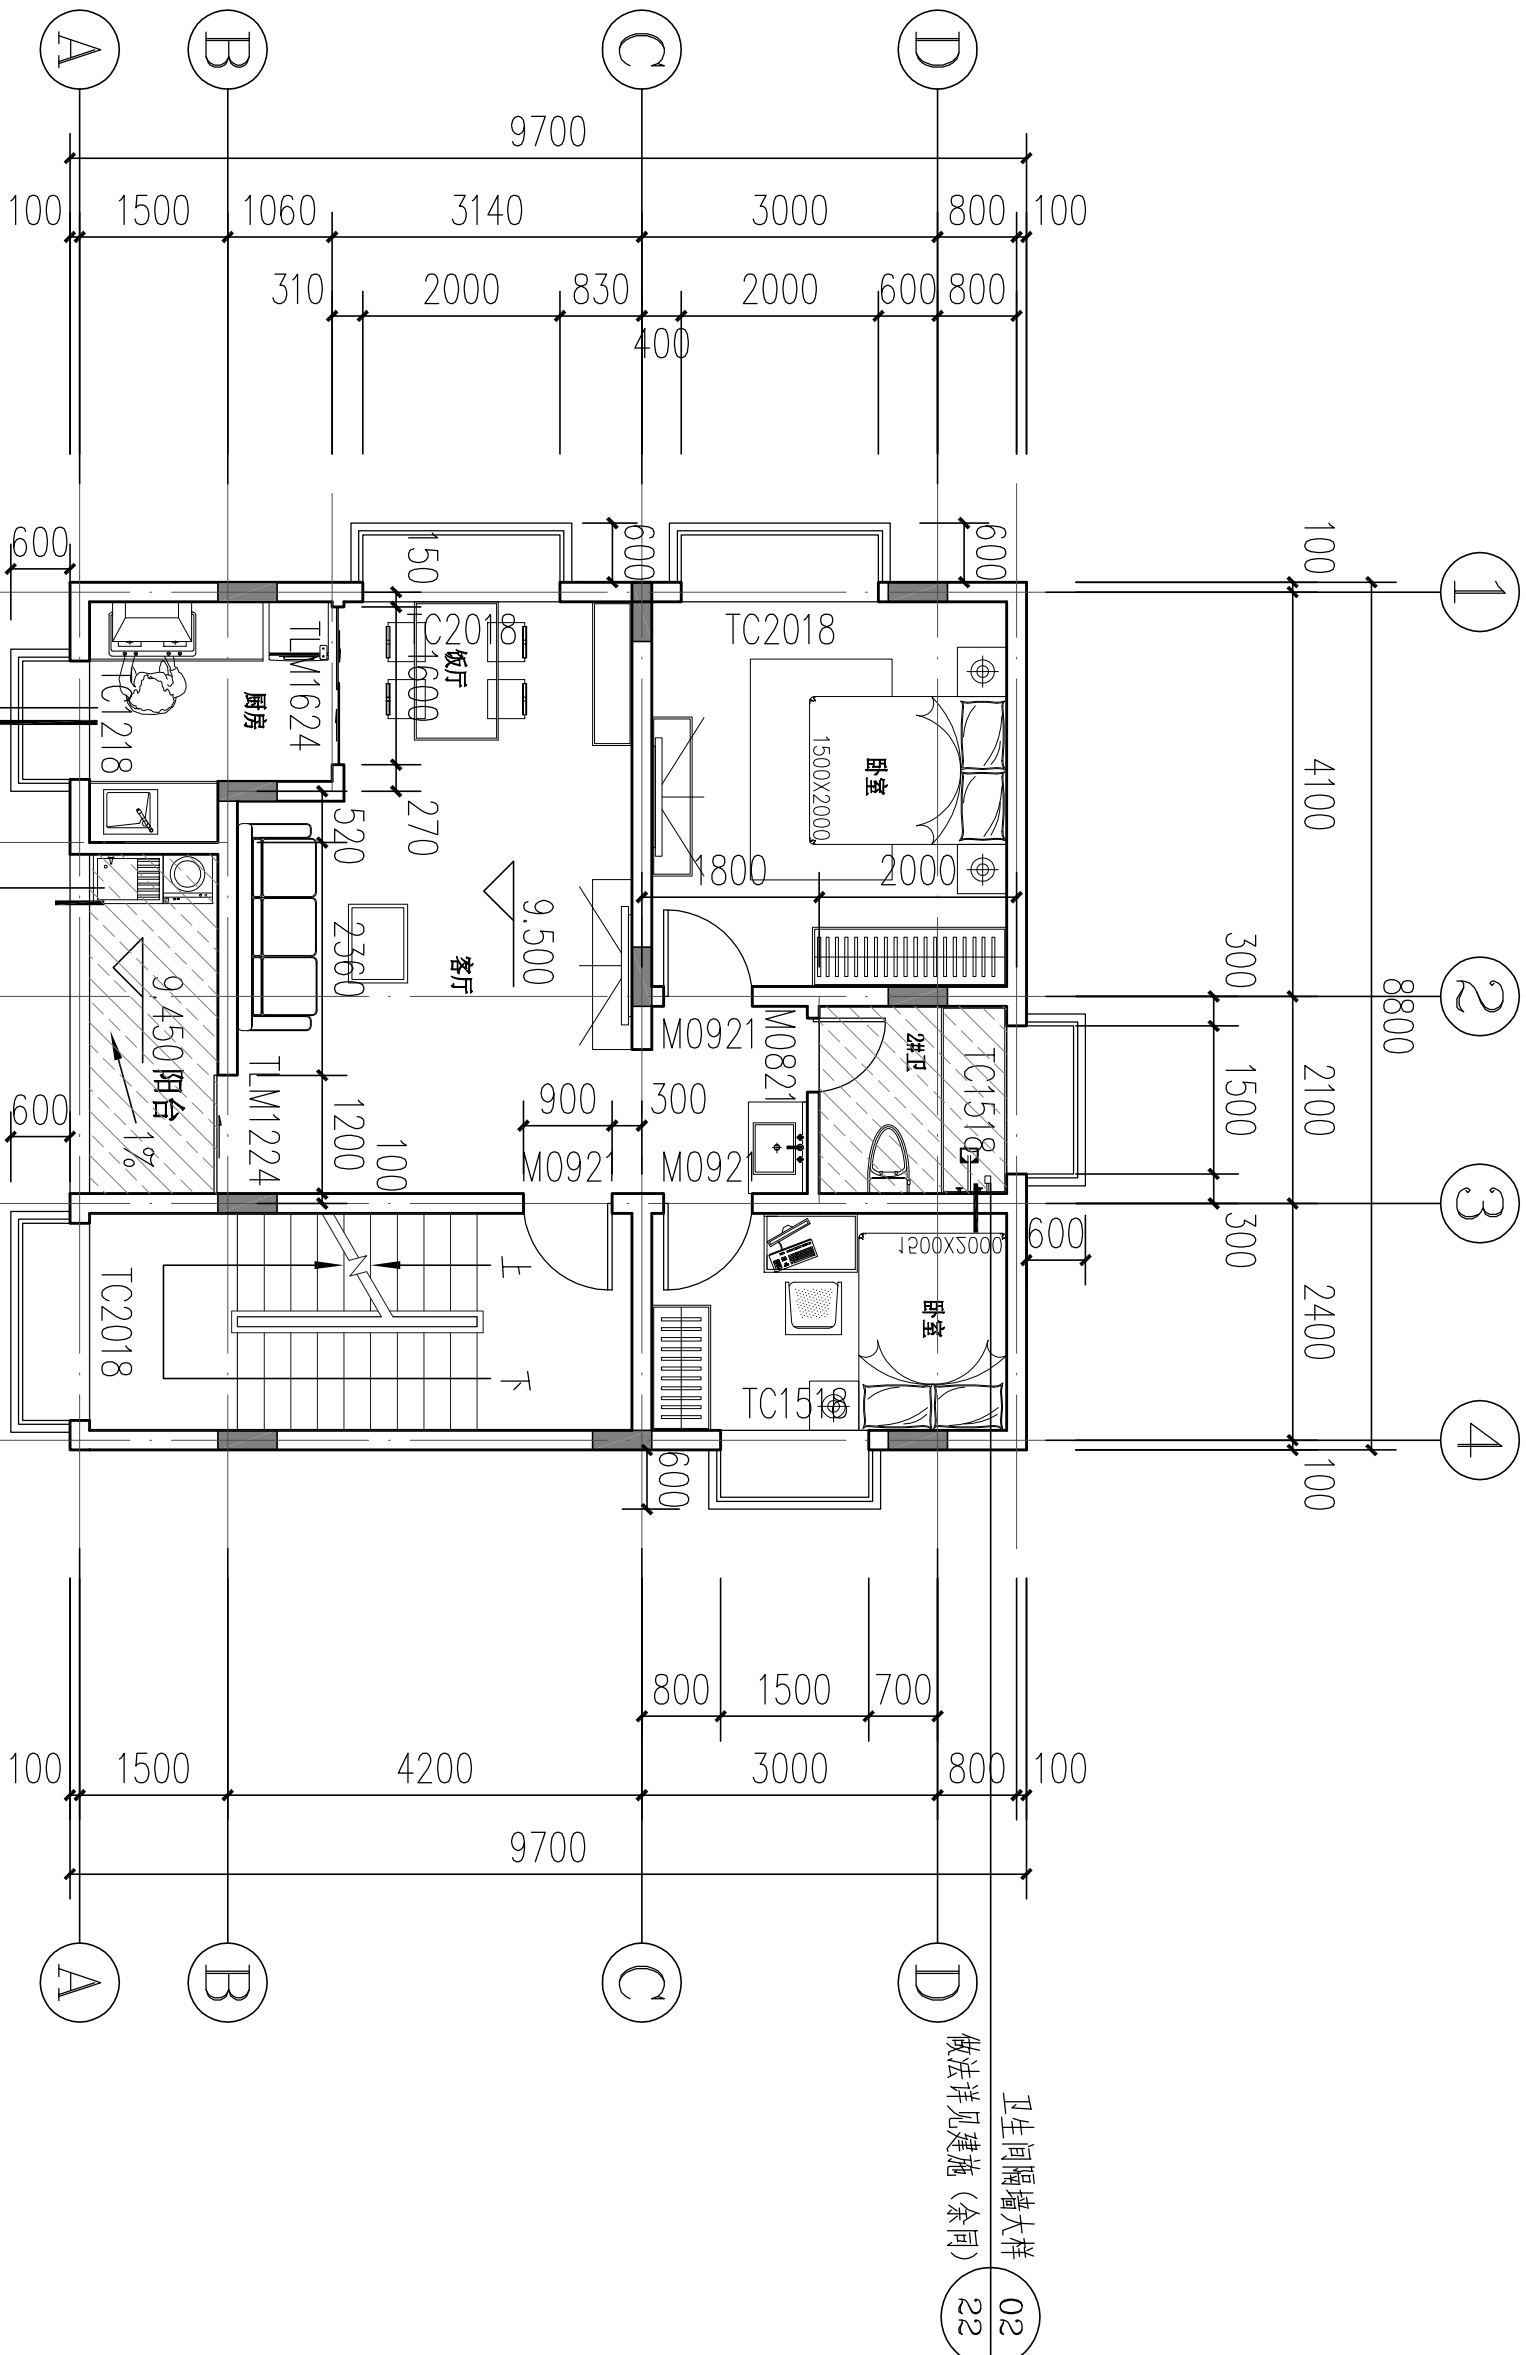

平面说明:

- 1、门垛尺寸未标注的为柱边或120，未注明门窗均为居中布置；
- 2、柱定位及尺寸详结施；
- 3、外墙、分隔墙厚均为200厚及120厚非粘土烧结页岩多孔砖(孔洞率≥25%)；
±0.000以下墙体采用MU15烧结页岩多孔砖,M10水泥砂浆。具体见结施。
- 4、各预留洞口定位详相关专业施工图；
- 5、卫生间和阳台楼地面标高比相应楼层标高降50毫米；
- 6、图中未注明找坡均为建筑找坡，坡度均不小于1%；
- 7、所有与水、电、空调、通讯、设备等有关预留孔、予埋件施
工时应与各专业施工图配合实施，严禁事后敲打；

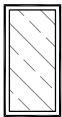

结构降板50

四层平面图 1:100

建筑占地面积: 65 m²
本层建筑面积: 95 m²
本栋建筑面积: 349 m²

图纸说明及注意事项：

1. 除特殊标注外，所有尺寸均以毫米为单位。
2. 平面图中未标注尺寸者，需由施工方现场核实，如有差异，需及时通知设计部，并得到必要的澄清。
3. 图纸中未标注尺寸者，需由施工方现场核实，如有差异，需及时通知设计部，并得到必要的澄清。
4. 图纸中未标注尺寸者，需由施工方现场核实，如有差异，需及时通知设计部，并得到必要的澄清。

PROJECT：
工程名称：

广东省佛山市市李府吉宅设计

NAME OF DEPARTMENT：
分部名称：

LEVEL OF DESIGNER：
设计师级别：

DESIGNER：
设计师：

DRAWN BY：
制图员：

CONSUMER BY SIGN：
客户签字：

DATE：
日期：

DESIGN BY SIGN：
设计师签字：

DATE：
日期：

APPROVED BY SIGN：
审核人签字：

DATE：
日期：

SCALE：
比例：

DRAWING TITLE：
图样名称：


屋顶平面图 1:100

建筑占地面积：65 m²
本层建筑面积：18 m²
本栋建筑面积：371 m²

屋顶平面图

DRAWING NO.：
图样编号：

S-10

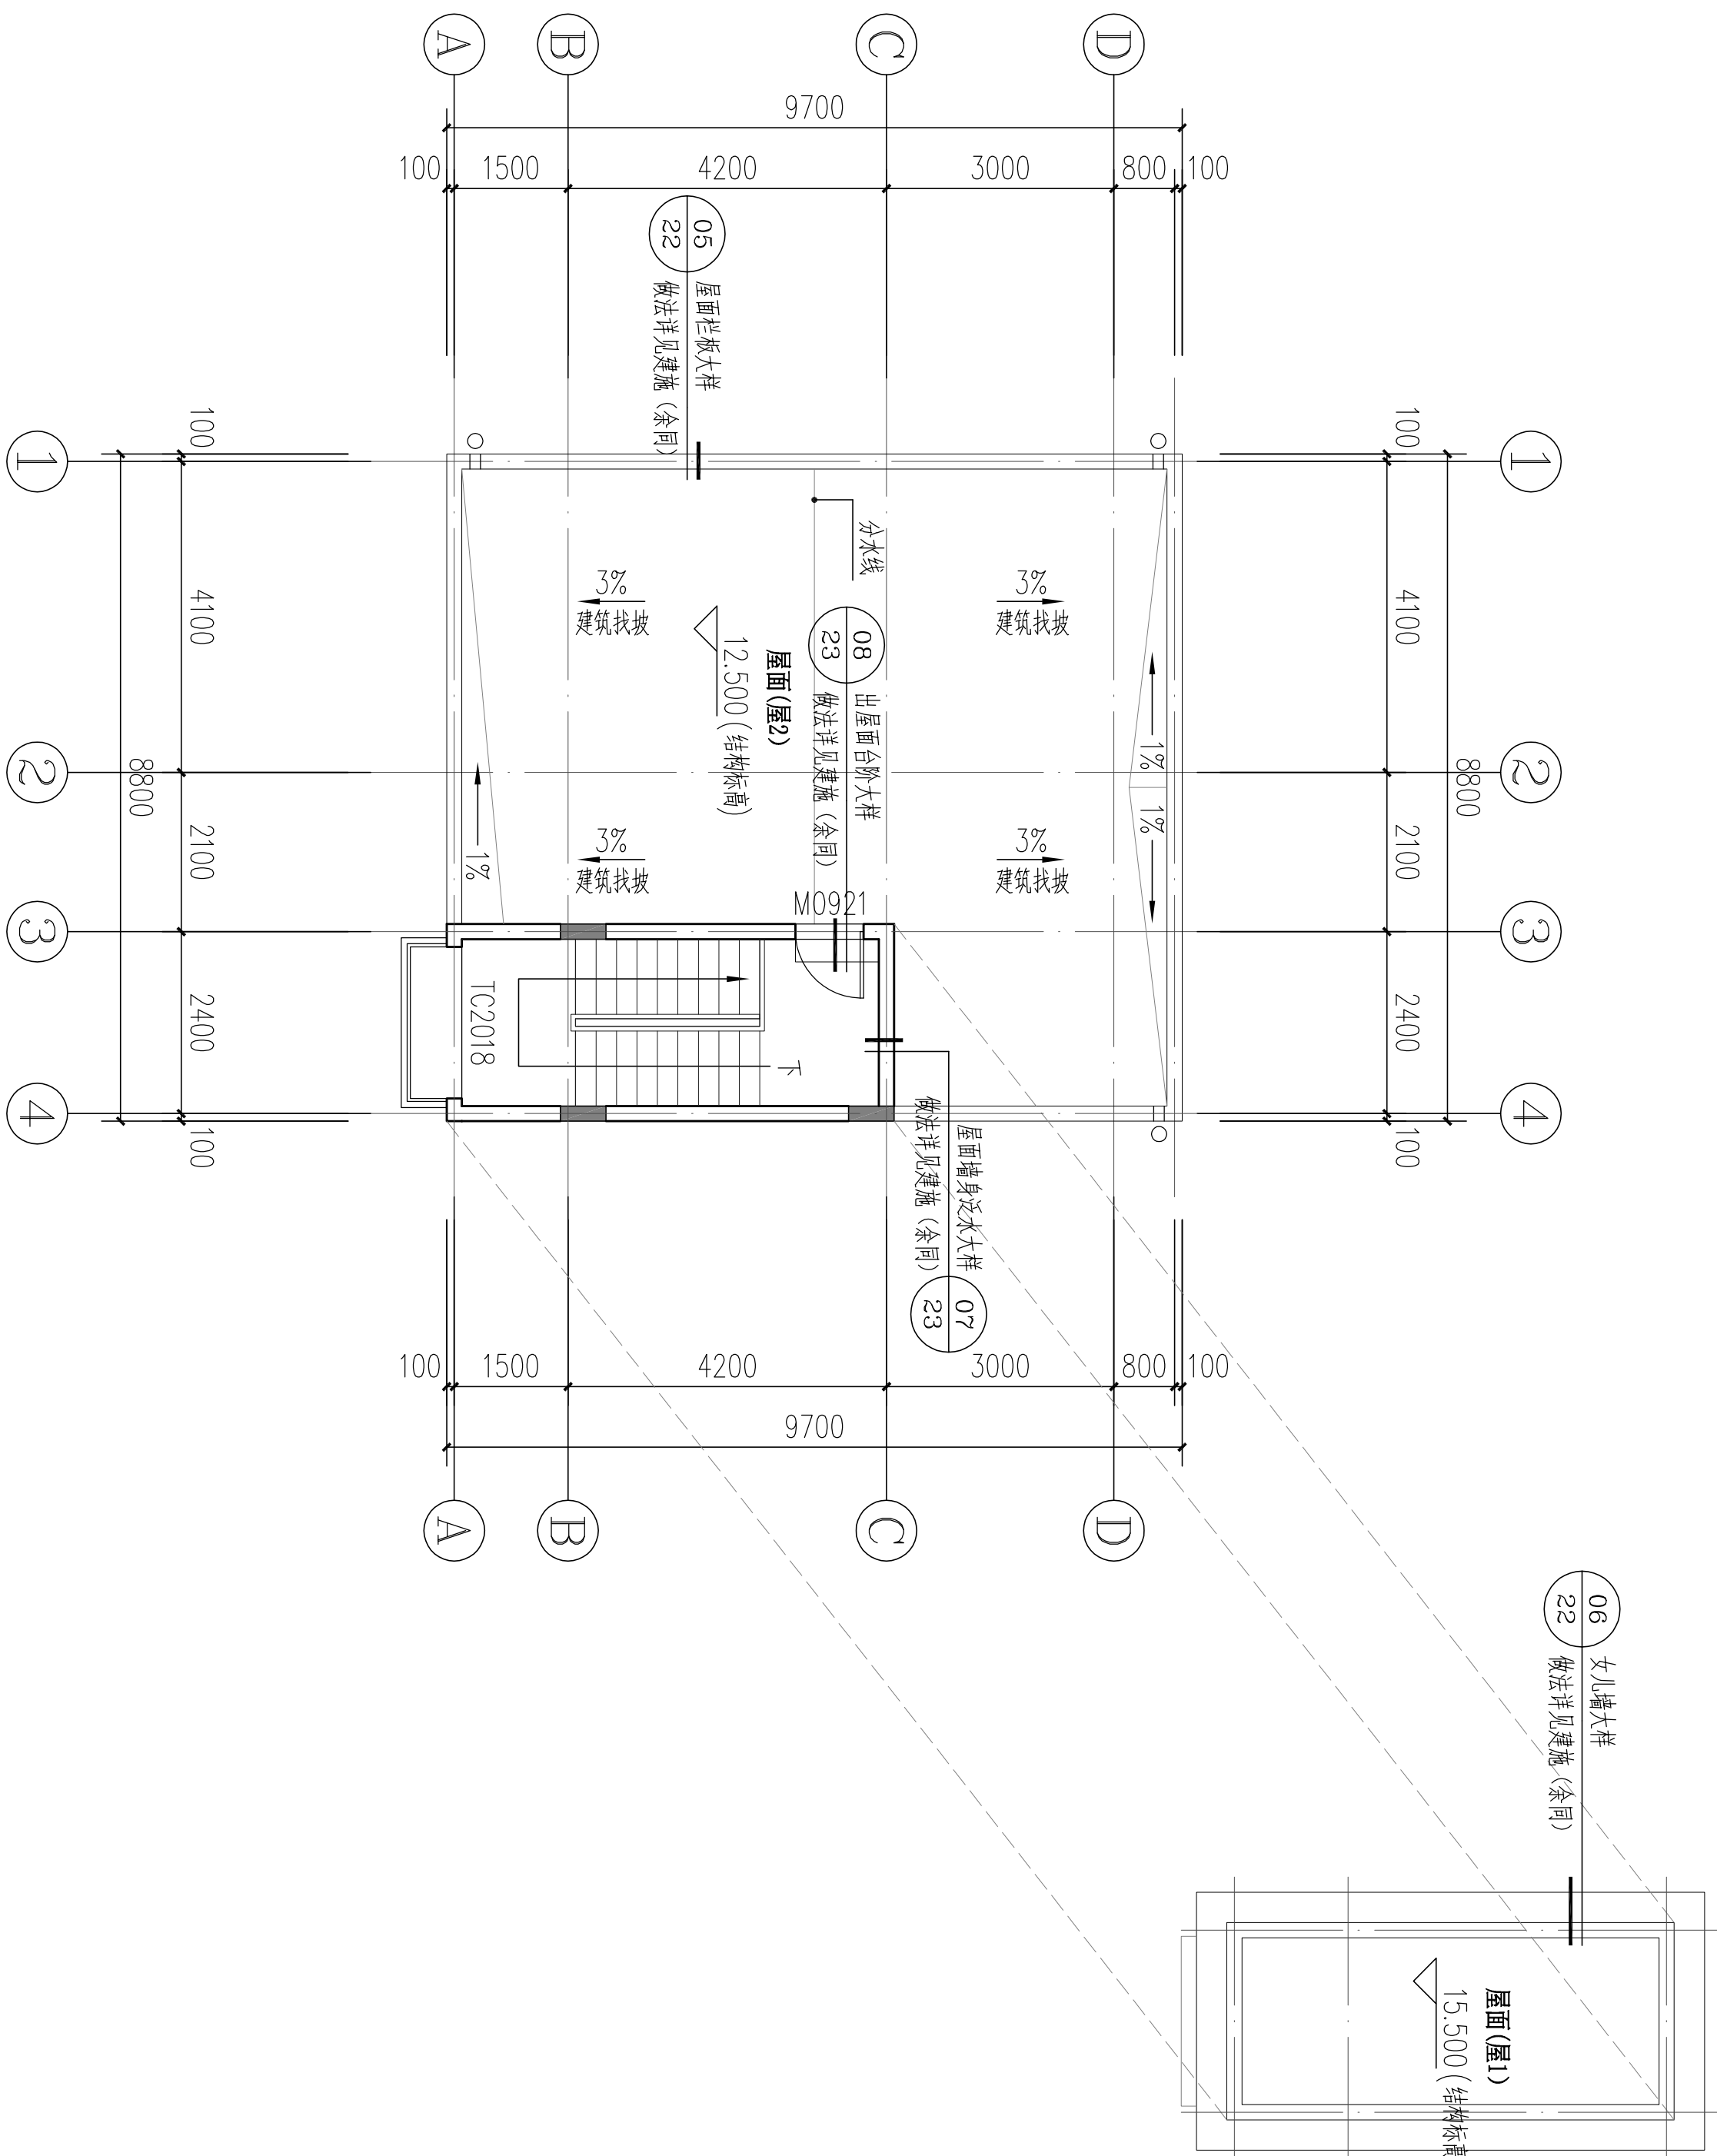

图纸说明及注意事项：

1. 墙体厚度按图，所有尺寸按图标注，单位：mm。
2. 平面图中尺寸标注，需由施工方现场确认，如有误差，请及时与设计沟通，并得到必要的澄清。
3. 墙体厚度按图标注，所有尺寸按图标注，如有误差，请及时与设计沟通，并得到必要的澄清。
4. 墙体厚度按图标注，所有尺寸按图标注，如有误差，请及时与设计沟通，并得到必要的澄清。

PROJECT：
工程名称：

广东省佛山市市李府吉宅设计

NAME OF DEPARTMENT：
分部名称：万意工作室

LEVEL OF DESIGNER：
设计师级别：资深设计师

DRAWN BY：
制图员：

CONSUMER BY SIGN：
客户签字：

DATE：
日期：

DESIGN BY SIGN：
设计师签字：董高名

DATE：
日期：

APPROVED BY SIGN：
审核人签字：

DATE：
日期：2021年8月18日


SCALE：
比例：1：100

DRAWING TITLE：
图样名称：

①—④轴立面图

DRAWING NO.：
图样编号：

S-11

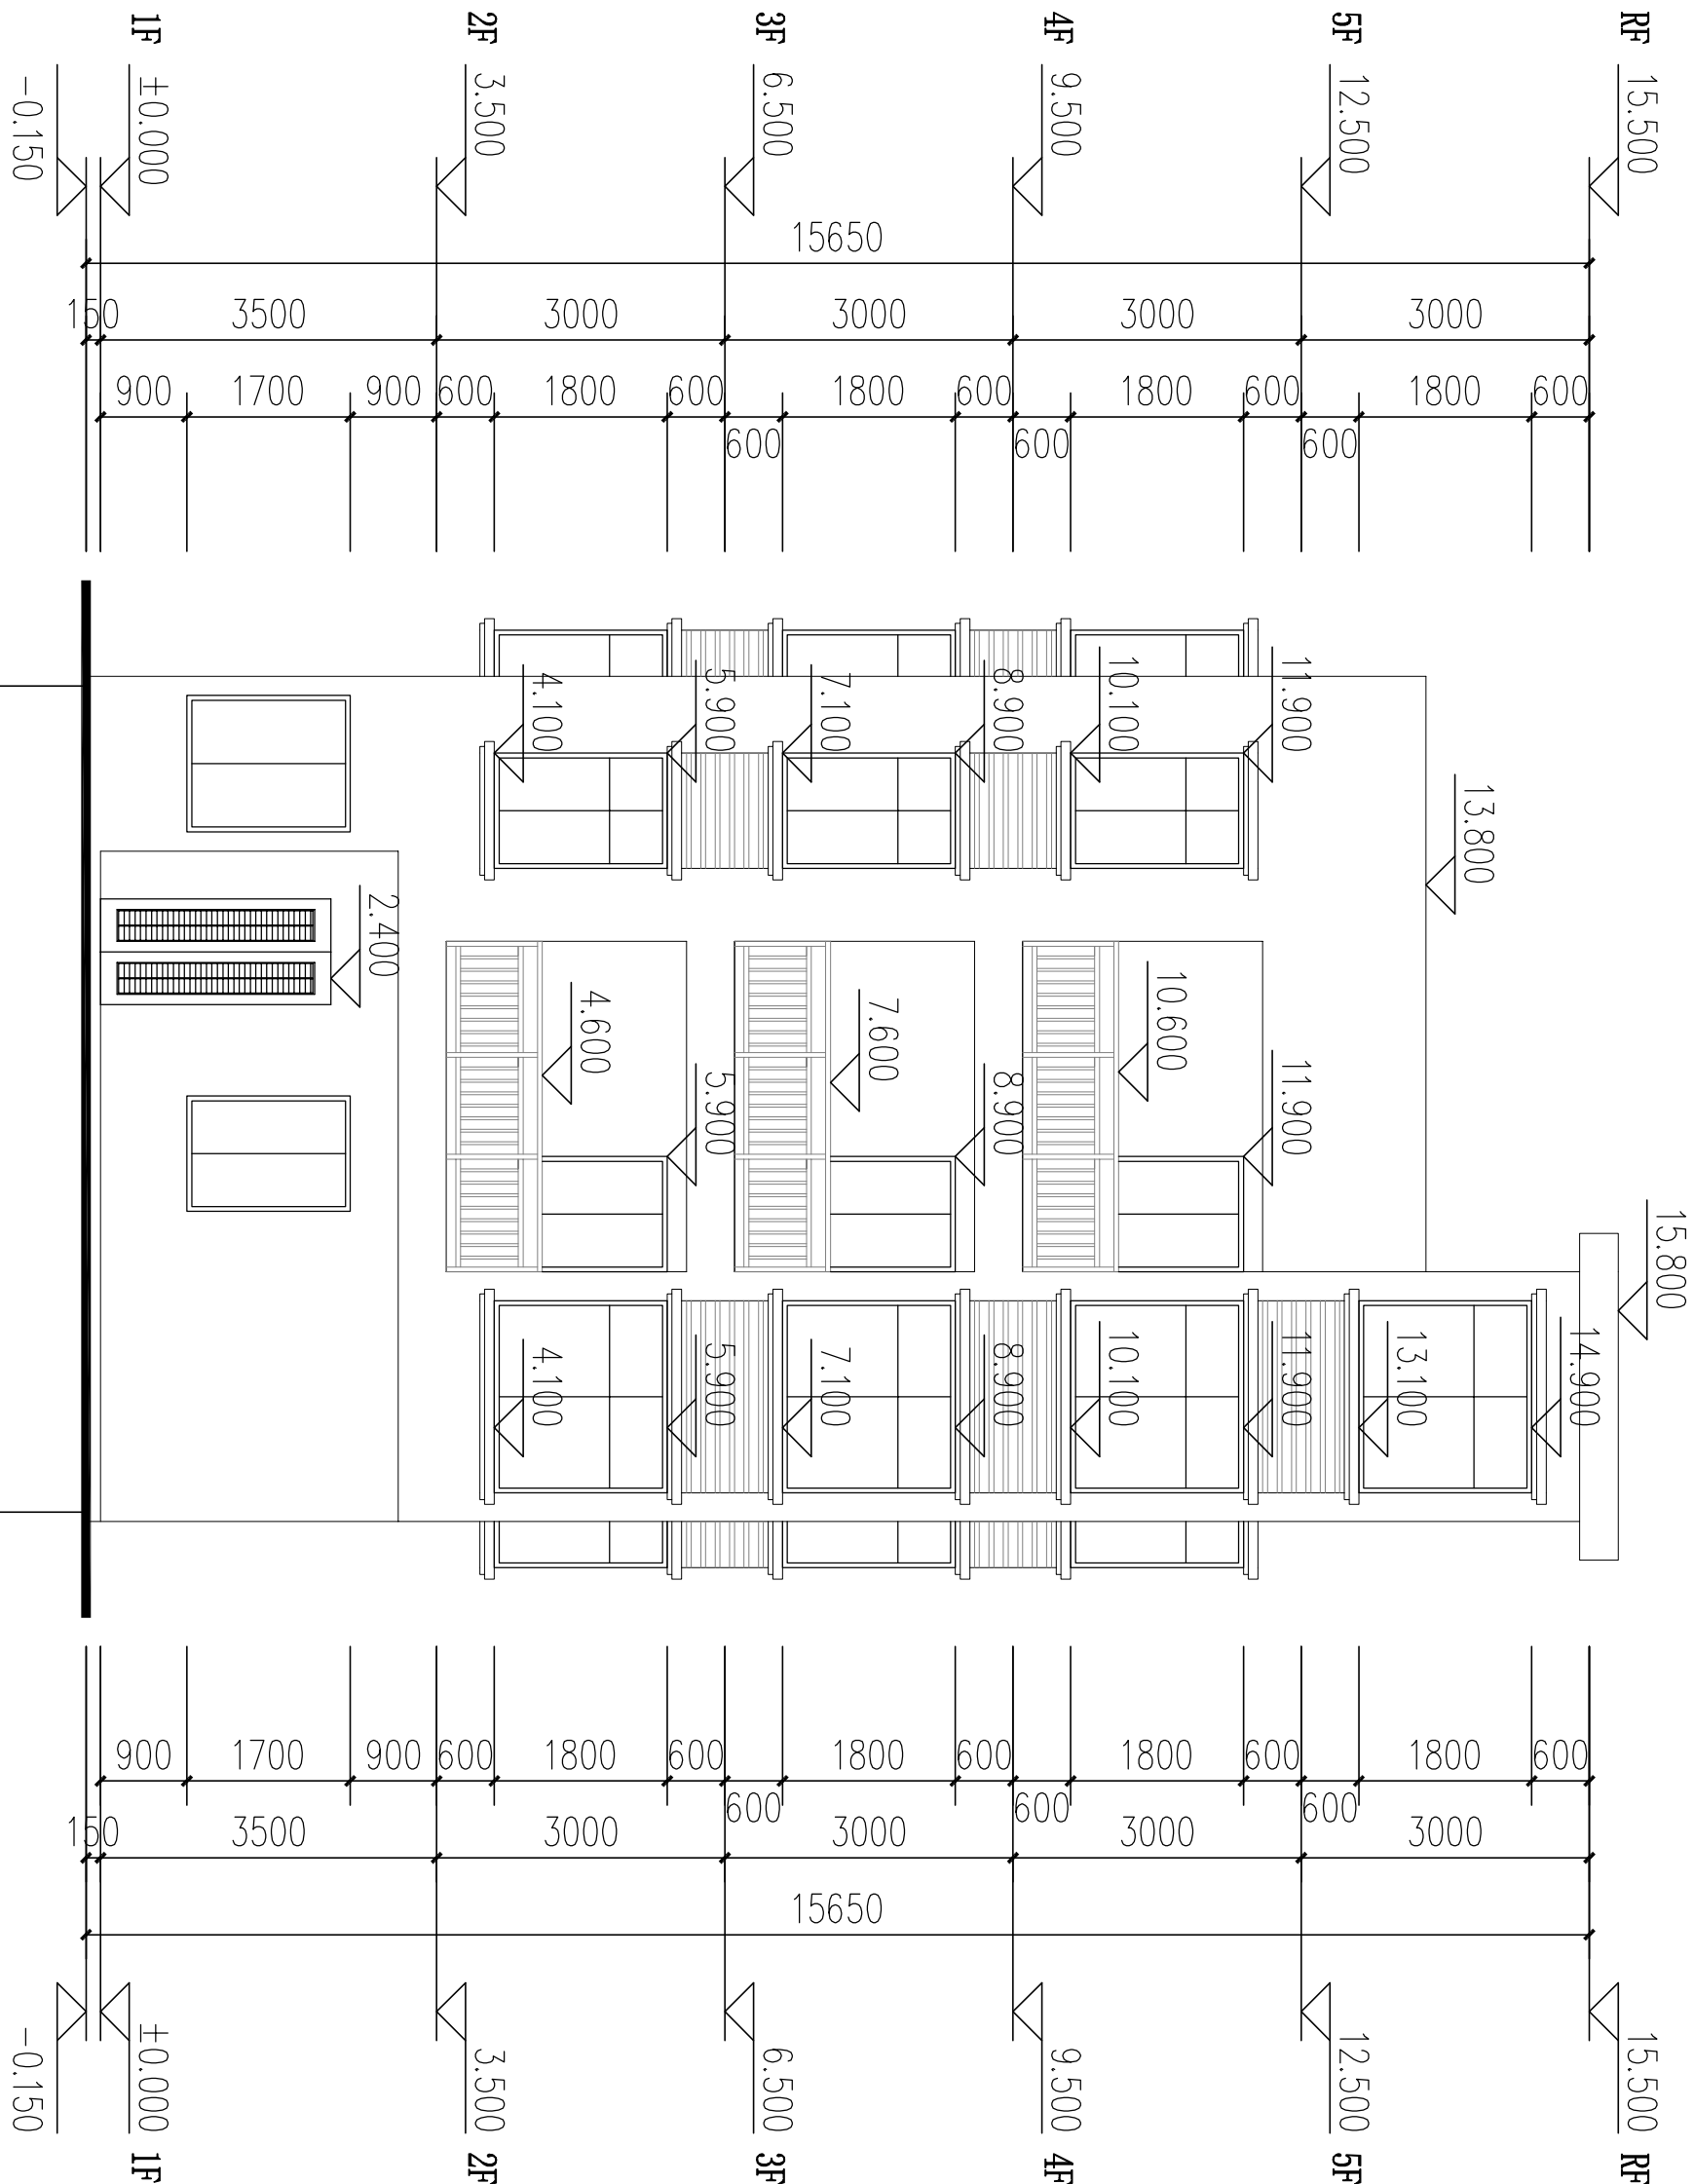

立面材质表

立面材质	图例	说明
浅灰色真石漆		

注：具体外墙装饰参照效果图或业主自定。

①—④轴立面图 1:100

图纸说明及注意事项：

1. 材料标注外，所有尺寸均以毫米为单位。
2. 平面标注尺寸与尺寸，需由施工方现场核实，如有差异，需及时通知设计师，并得到必要的澄清。
3. 图纸标注尺寸与尺寸，不得随意更改，如施工中发现变化，应及时与设计沟通，并得到设计师的书面同意。
4. 图纸标注尺寸与尺寸，不得随意更改，如施工中发现变化，应及时与设计沟通，并得到设计师的书面同意。

PROJECT：
工程名称：

广东省佛山市李府吉宅设计

NAME OF DEPARTMENT：
分部名称：万意工作室

LEVEL OF DESIGNER：
设计师级别：资深设计师

DRAWN BY：
制图员：

CONSUMER BY SIGN：
客户签字：

DATE：
日期：

DESIGN BY SIGN：
设计师签字：董高名

DATE：
日期：

APPROVED BY SIGN：
审核人签字：

DATE：
日期：2021年8月18日


SCALE：
比例：1：100

DRAWING TITLE：
图条名称：

④—①轴立面图

DRAWING NO：
图条编号：

S-12

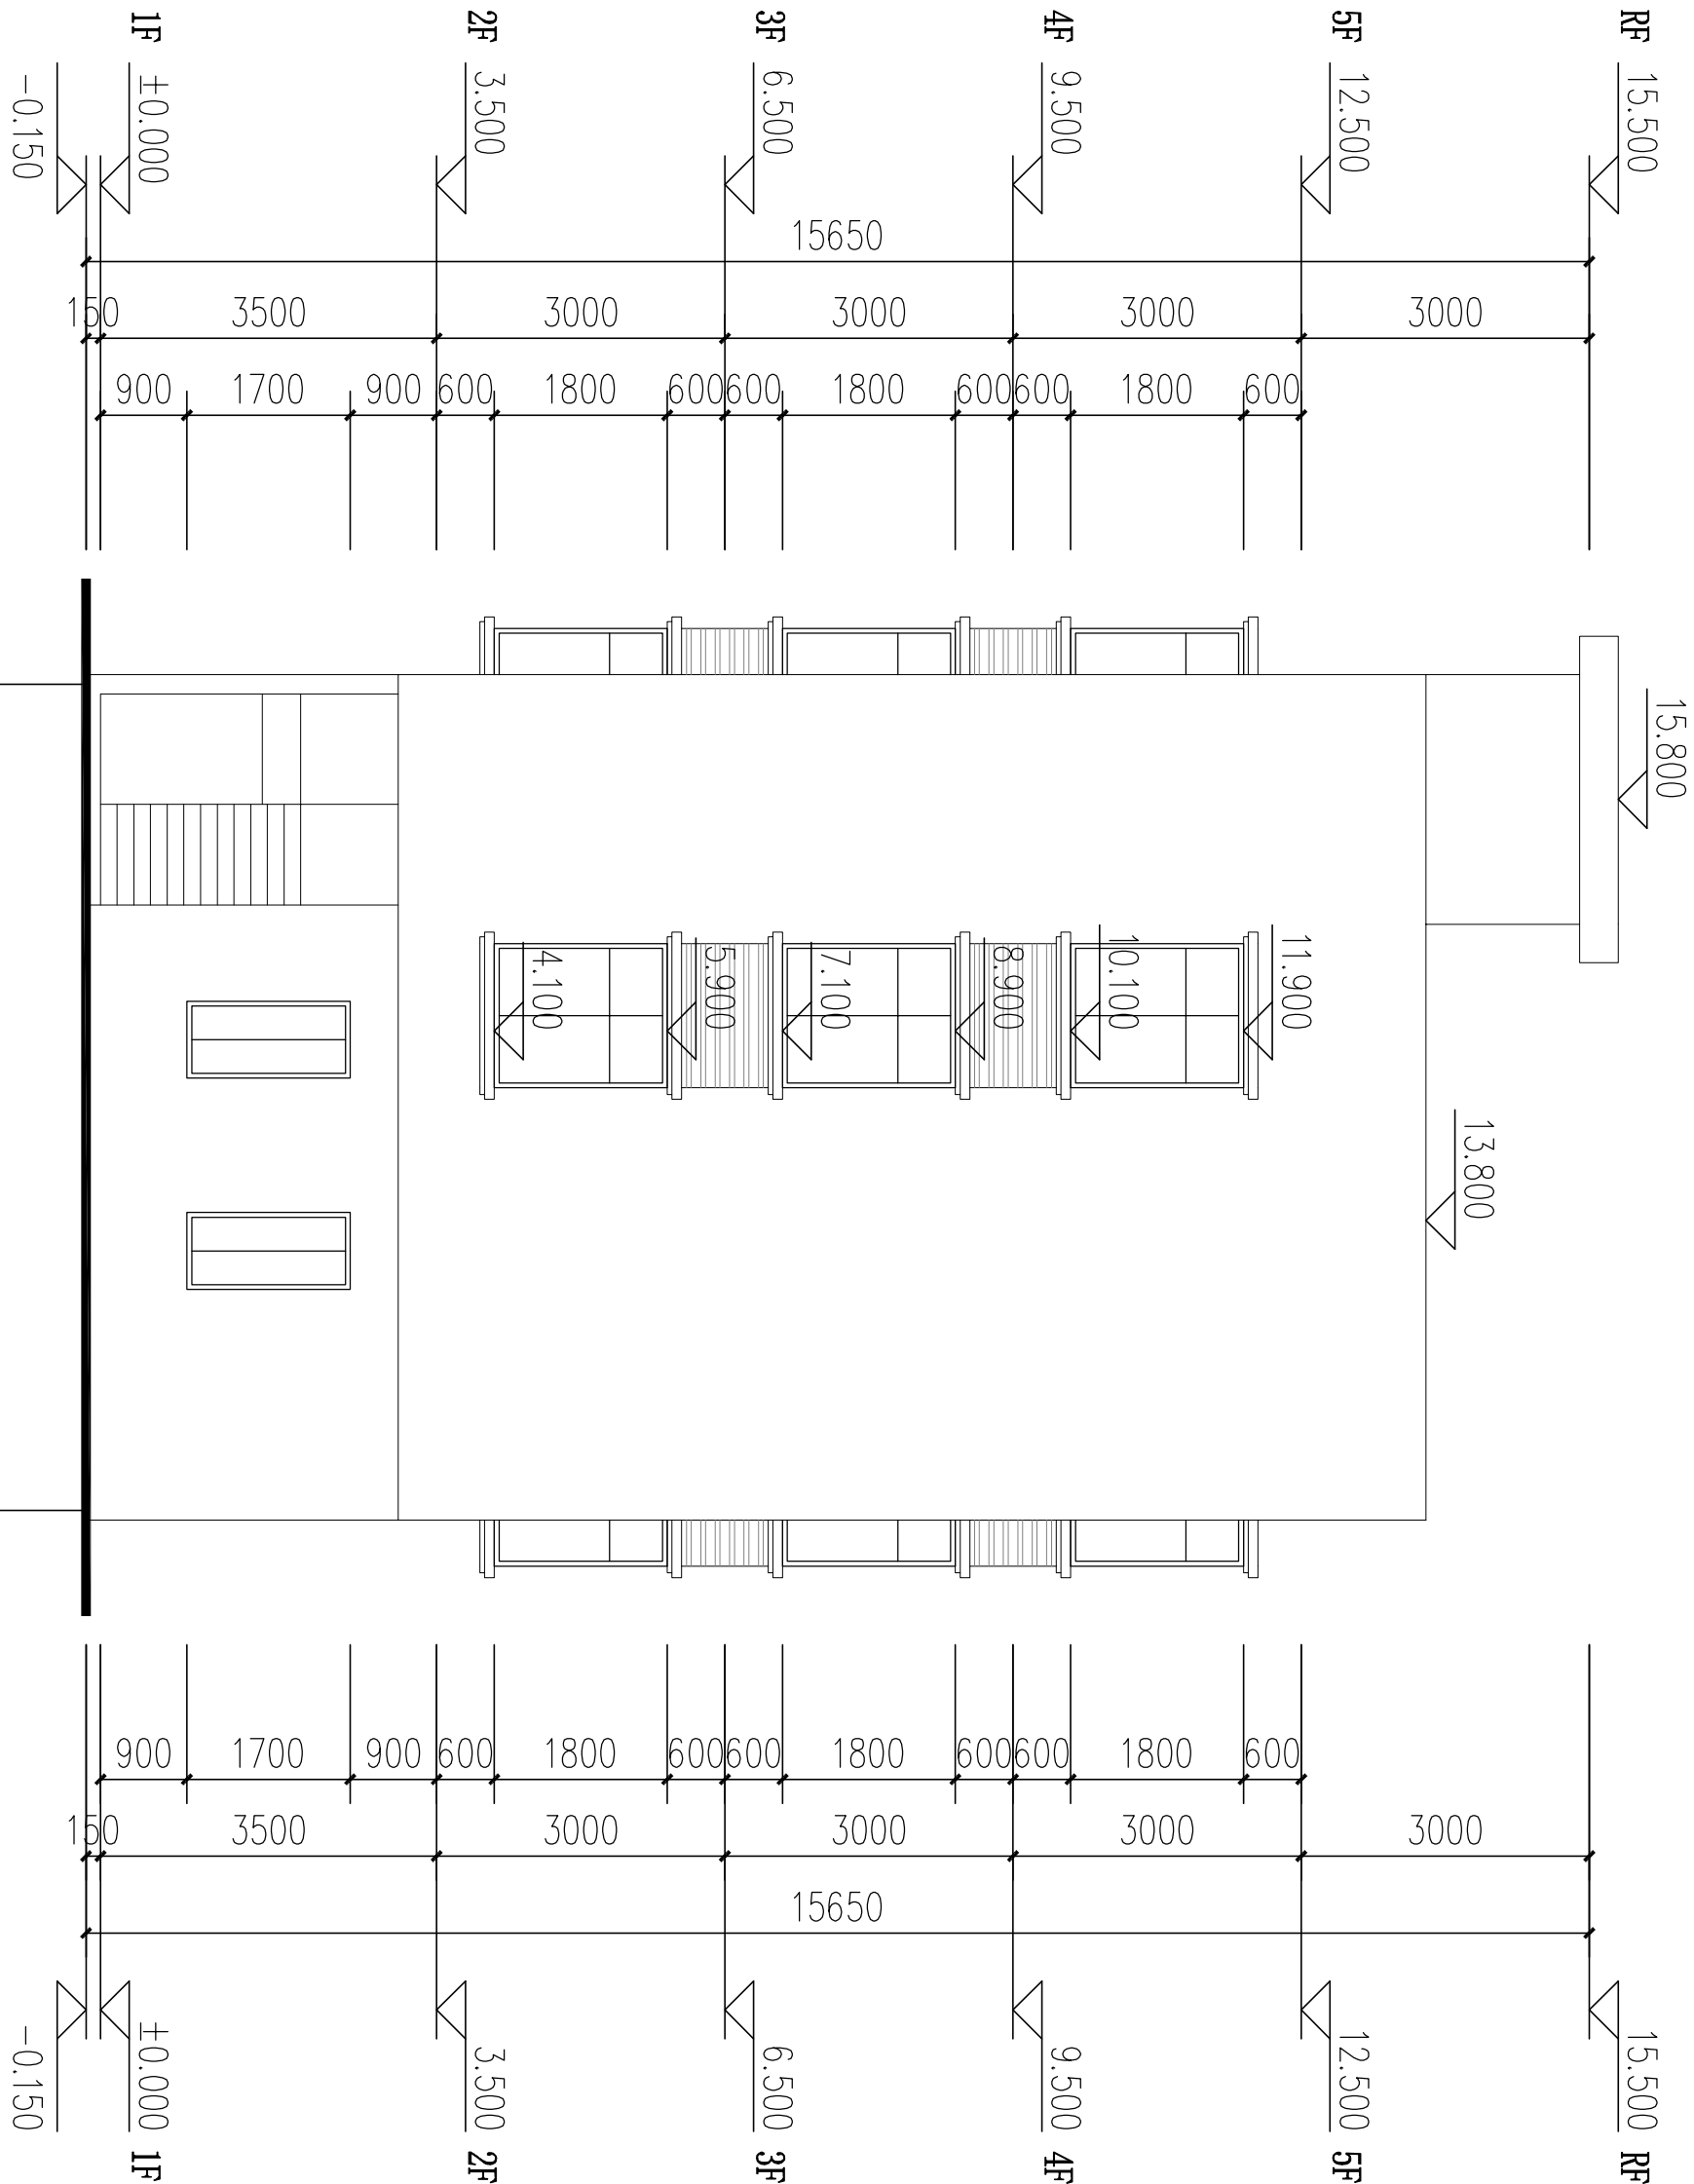

立面材质表

立面材质	图例	说明
浅灰色真石漆		

注：具体外墙装饰参照效果图或业主自定。

④—①轴立面图 1:100

图纸说明及注意事项：

1. 除特殊标注外，所有尺寸均以毫米为单位。
2. 平面图中尺寸标注为尺寸，需由施工方现场确认，如有差异，需及时通知设计方，并得到设计方的确认后，方可进行施工。
3. 图纸设计有原则，原则上不得随意更改，如施工中发现有变化，应及时与设计方沟通，并得到设计方的确认后，方可进行施工。
4. 本方案为施工图纸，设计深度应符合国家现行标准，自行施工，客户不得随意修改，应严格按照尺寸标准。

PROJECT：
工程名称：

广东省佛山市李府吉宅设计

NAME OF DEPARTMENT：
分部名称：万豪工作室

LEVEL OF DESIGNER：

设计师级别：资深设计师

DRAWN BY：

制图员：

CONSUMER BY SIGN：

客户签字：

DATE：

日期：

DESIGN BY SIGN：

设计师签字：董高名

DATE：

日期：

APPROVED BY SIGN：

审核人签字：

DATE：

日期：2021年8月18日

SCALE：

比例：1：100

DRAWING TITLE：

图样名称：

Ⓐ—⑩轴立面图


DRAWING NO.:

图样编号：


S-13

立面材质表

立面材质	图例	说明
------	----	----

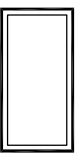浅灰色真石漆		
--------	---	--

注：具体外墙装饰参照效果图或业主自定。

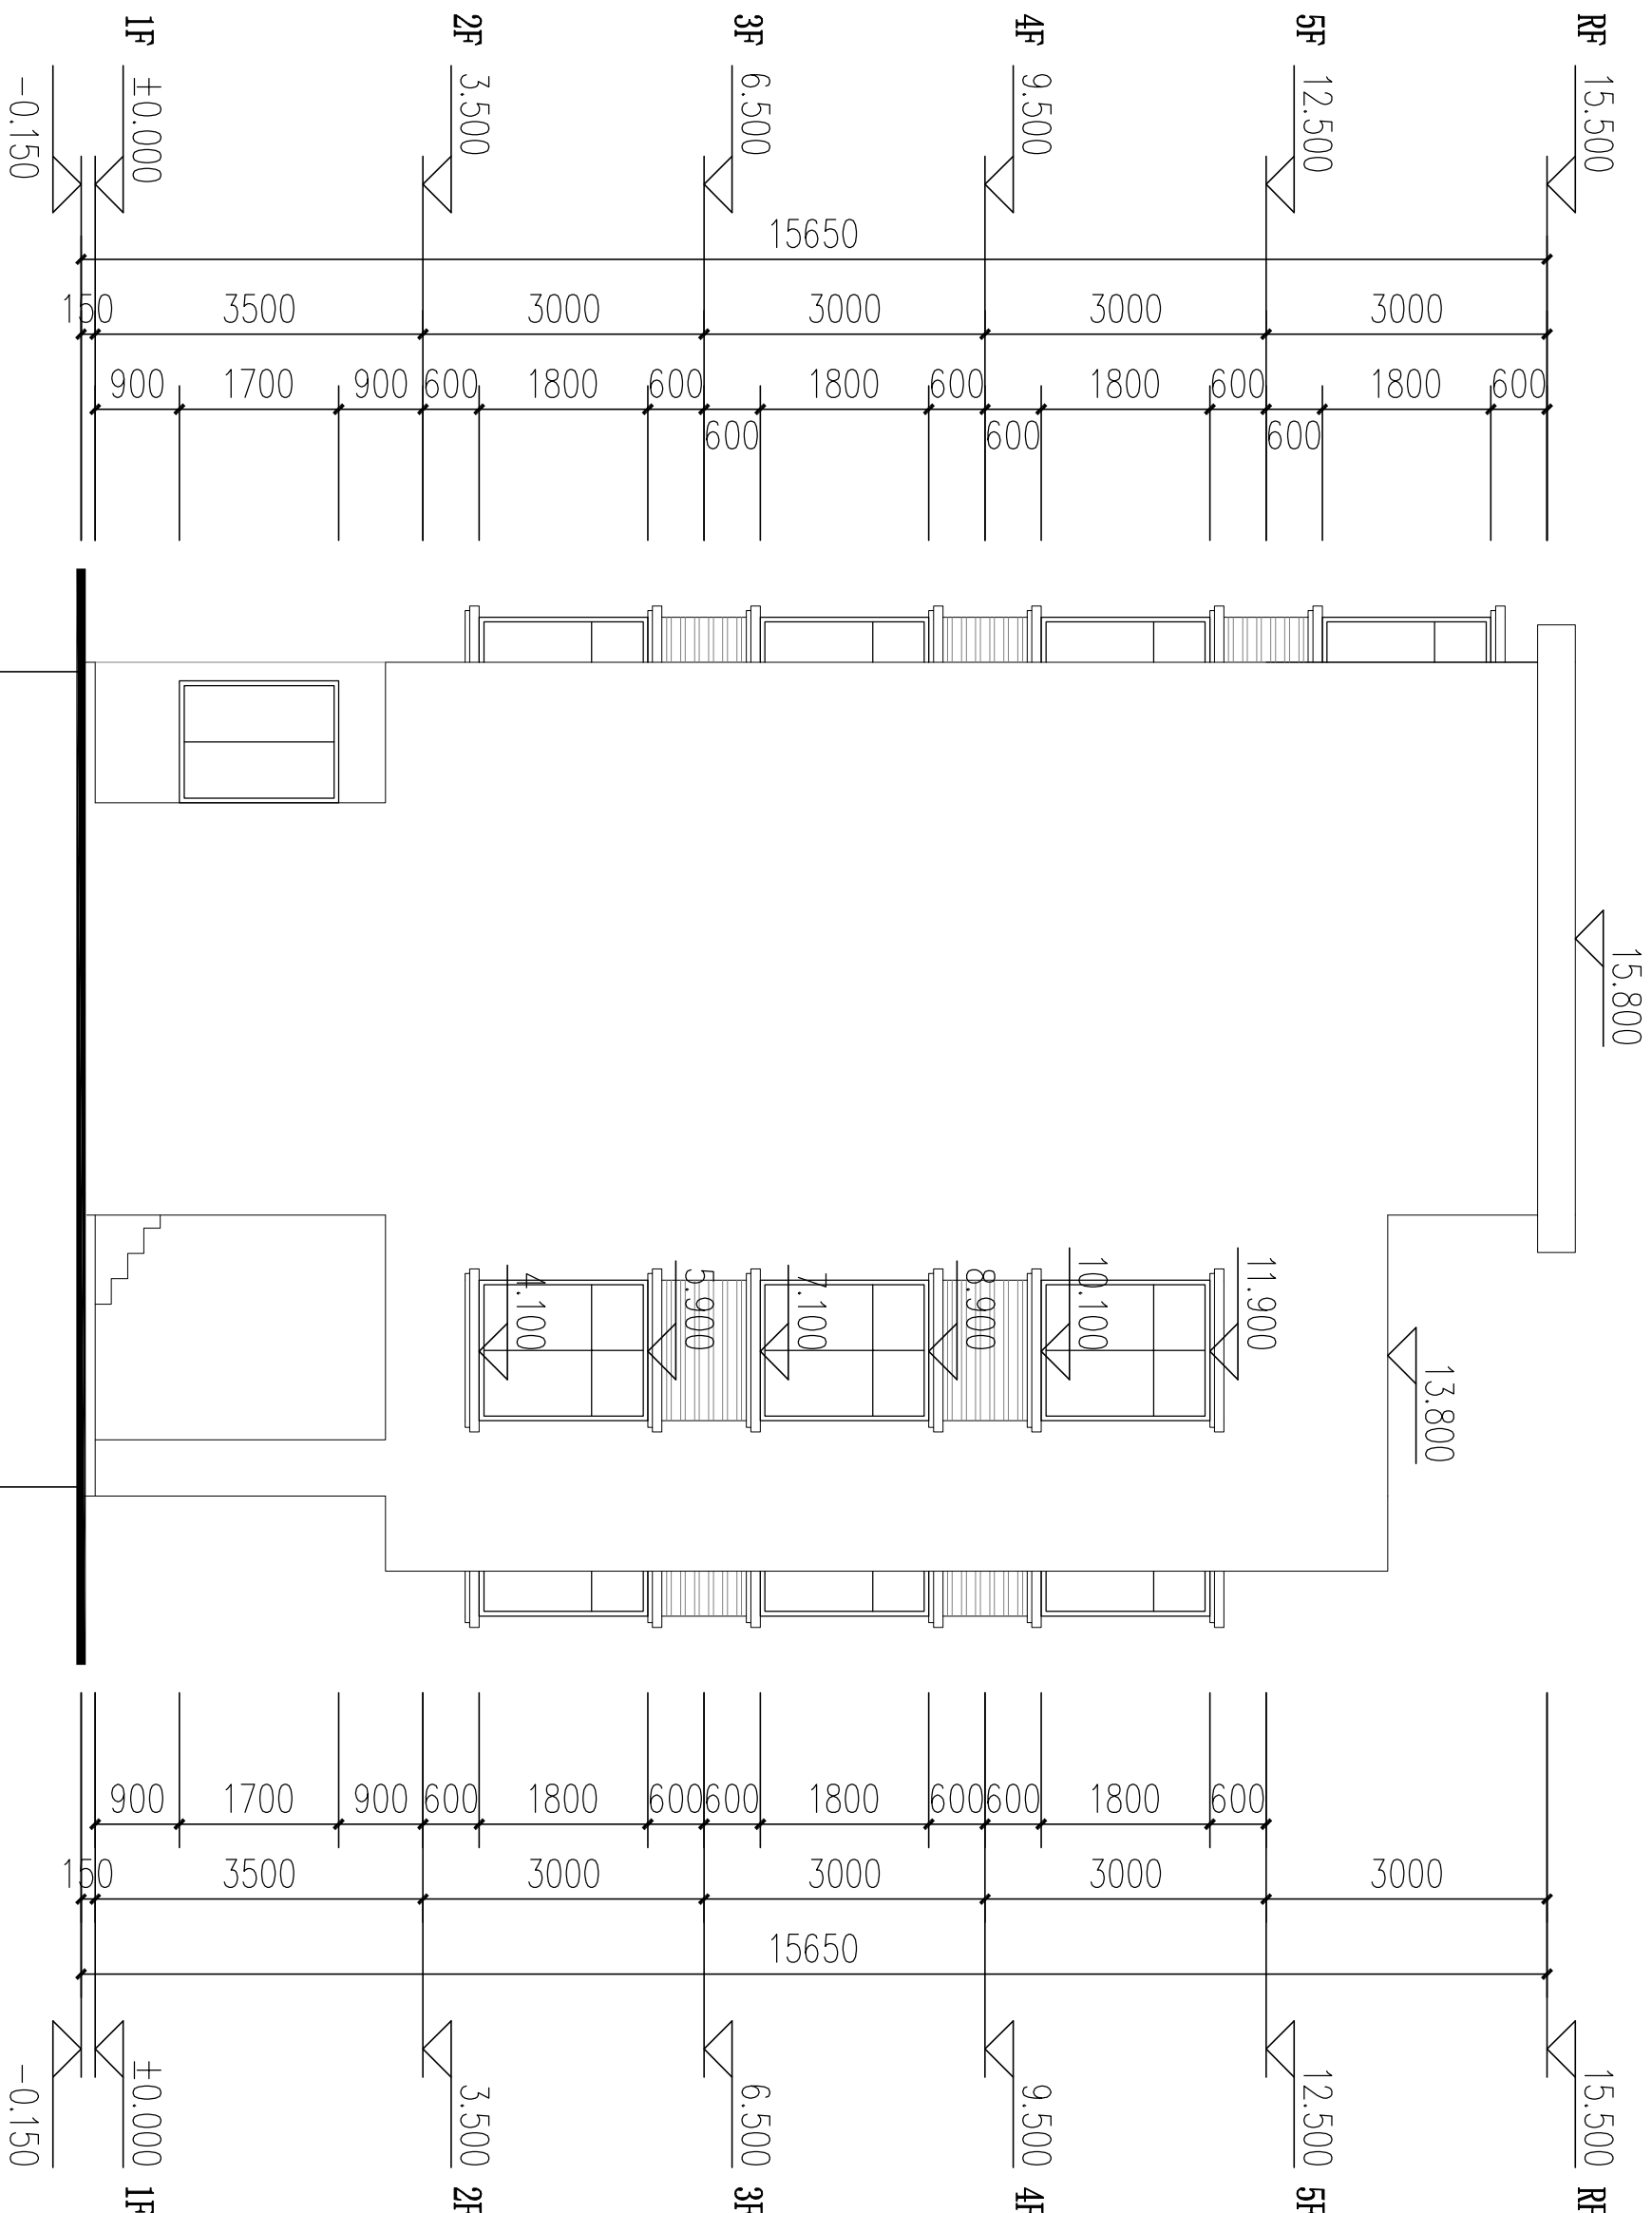

Ⓐ—⑩轴立面图 1:100

图纸说明及注意事项：

1. 除特殊注明外，所有尺寸均以毫米为单位。
2. 平面图应注明尺寸，并由施工方现场核实，如有差异，需及时通知设计师，并得到必要的澄清。
3. 图纸设计有原则，原则上不做调整，如施工地有变化及时与设计师沟通，作出设计修改，如有必要修改图纸，公司按实际情况进行调整。
4. 该图作为施工图纸，设计完成后经客户确认方可自行施工，客户不得随意修改，应严格按尺寸标准。

PROJECT：
工程名称：

广东省佛山市李府吉宅设计

NAME OF DEPARTMENT：
分部名称：万意工作室

LEVEL OF DESIGNER：
设计师级别：资深设计师

DRAWN BY：
制图员：

CONSUMER BY SIGN：
客户签字：

DATE：
日期：

DESIGN BY SIGN：
设计师签字：董高名

DATE：
日期：

APPROVED BY SIGN：
审核人签字：


DATE：
日期：2021年8月18日

SCALE：
比例：1：100

DRAWING TITLE：
图条名称：

①—②轴立面图

DRAWING NO.：
图条编号：
S-14

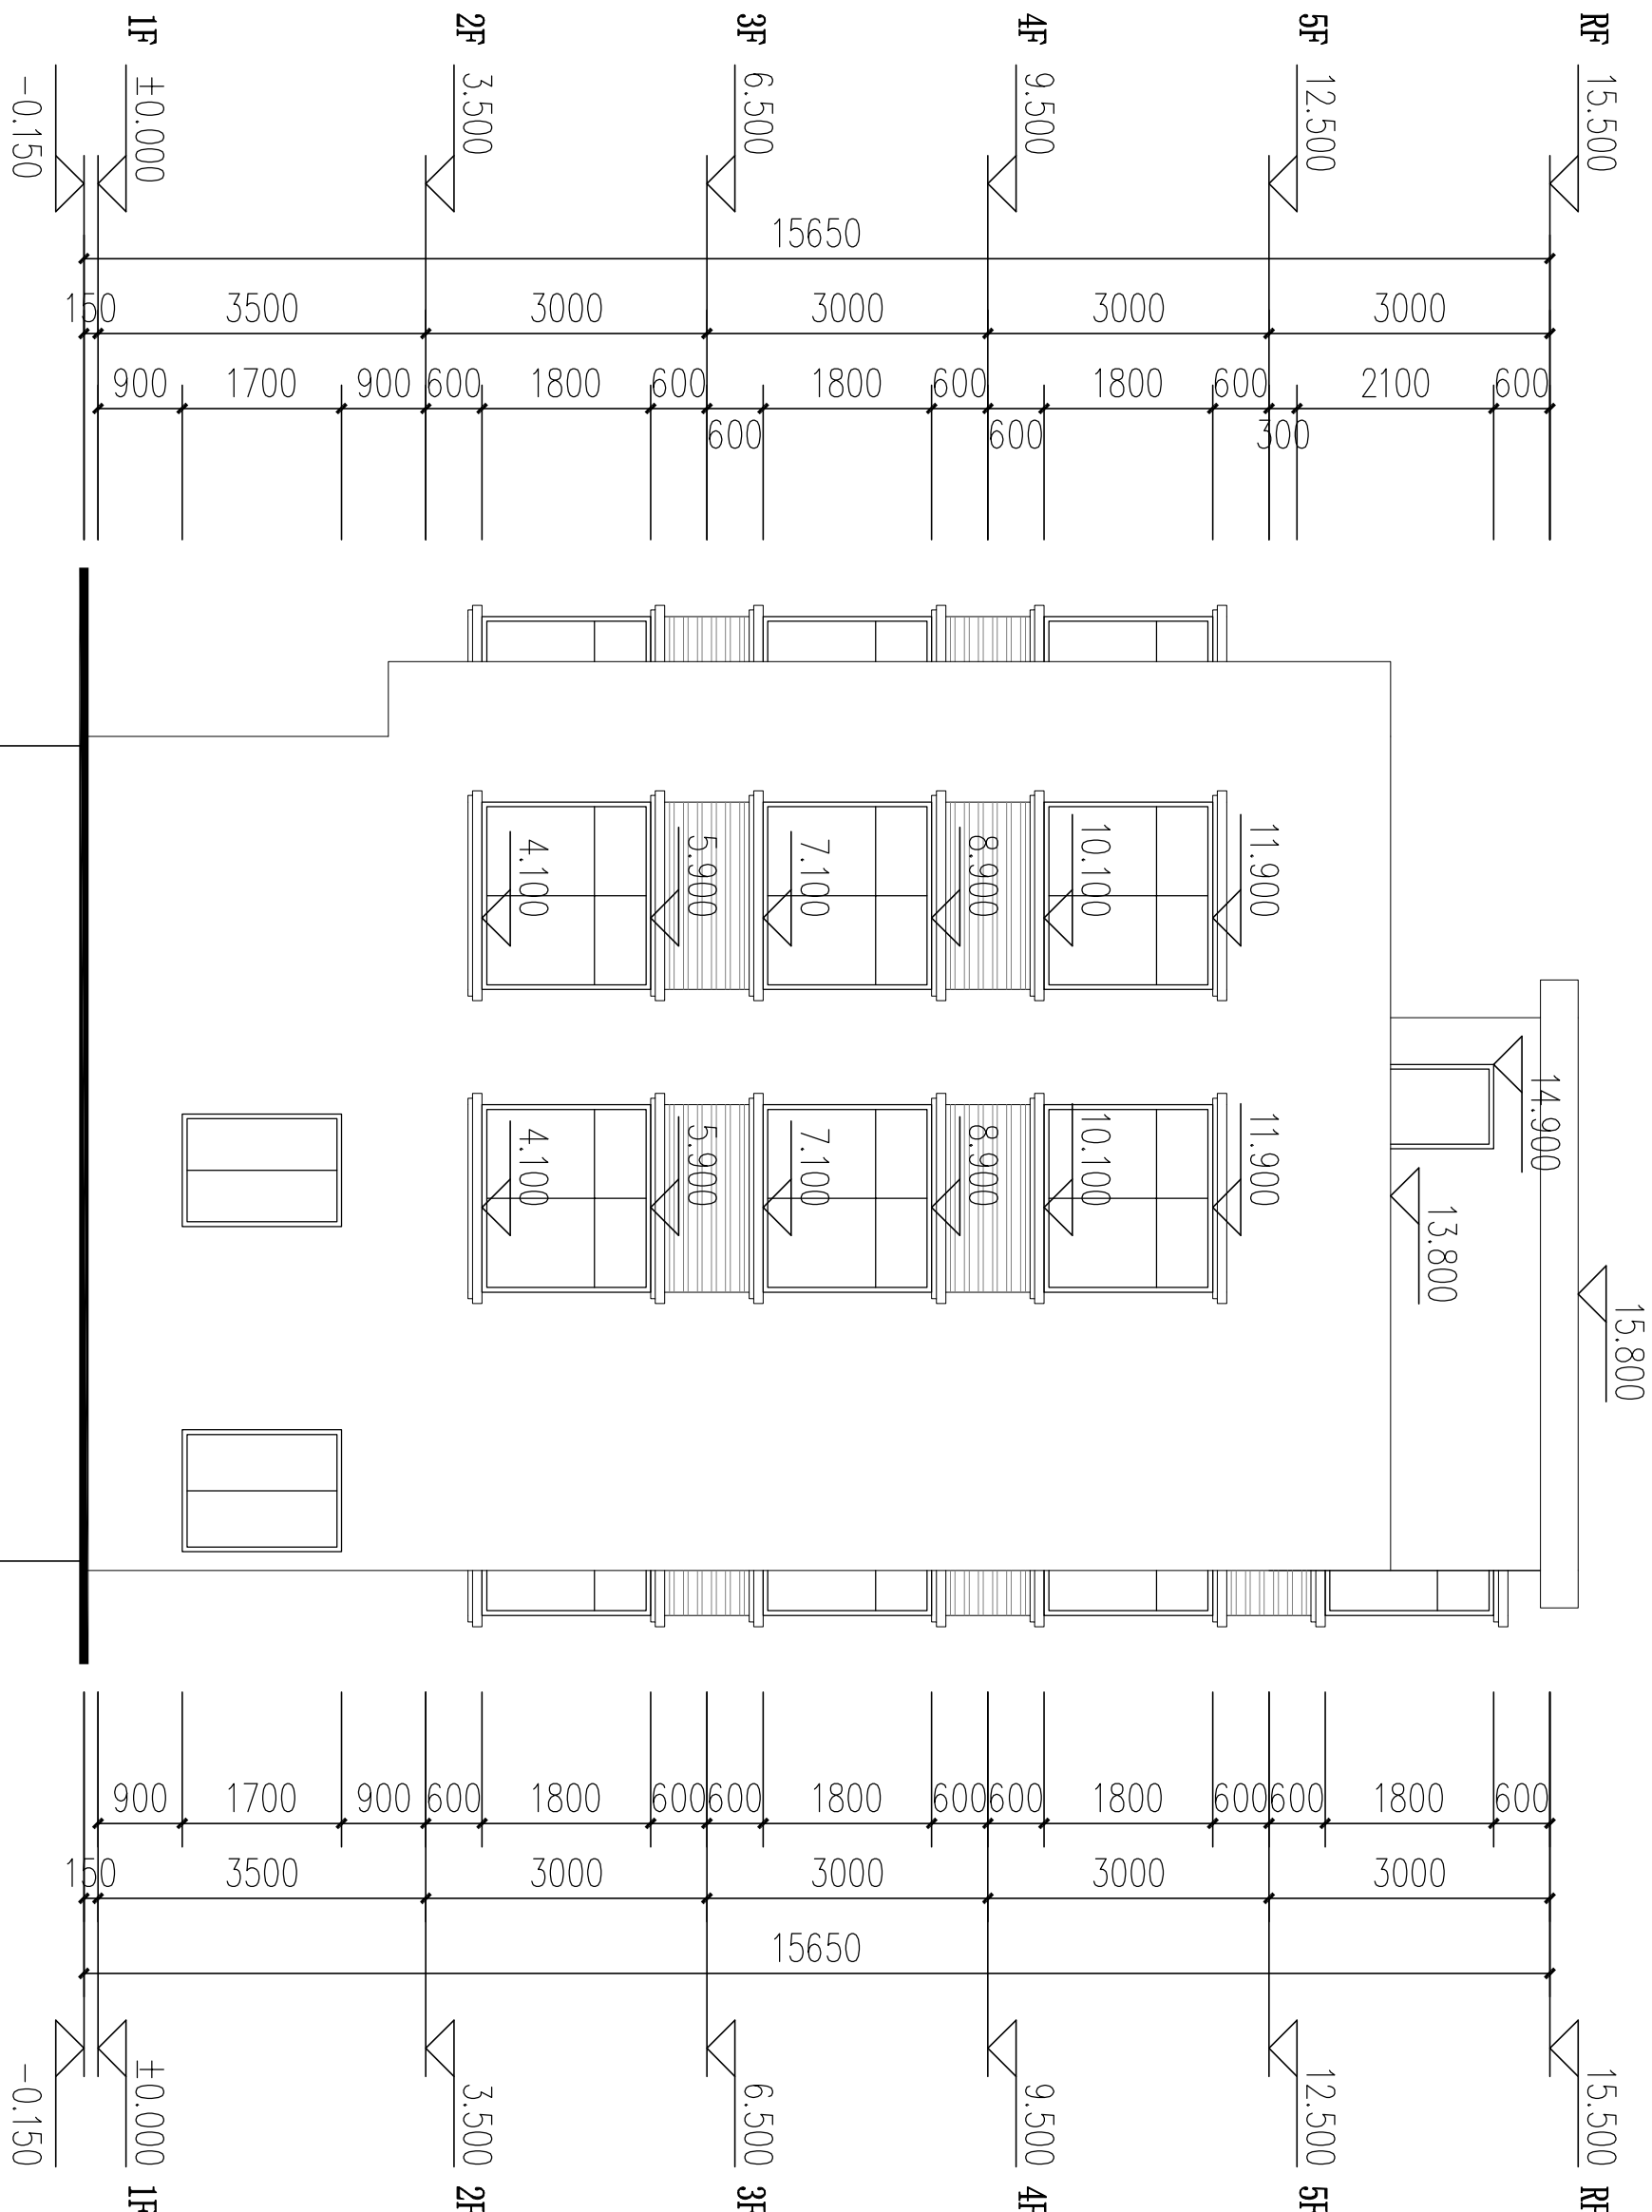

立面材质表

立面材质	图例	说明
浅灰色真石漆		

注：具体外墙装饰参照效果图或业主自定。

①—②轴立面图 1:100



董工: 1582554016

联系地址:

浙江省杭州市西湖区丰潭路258号2幢343室

杭州市树新家建筑科技有限责任公司

建筑装饰材料联系电话

威女士: 1395811645

浙江省杭州市临安区於潜镇逸村工业园区

东坞街7号、杭州欧罗建筑材料有限责任公司

树新家。万象工作室对乙方案拥有版权及所有权，乙方案不得以任何方式修改及复制。未经树新家书面授权，乙方案不得向任何第三方转让。

1. 除特殊标注外, 所有尺寸按

2. 平面图标注为参考尺寸, 需由施工方现场核实, 如有差异, 请及时通知设计师, 并得到必要的澄清, 如擅自按方案以及厂家所造成后果自行承担。
3. 图纸设计详图原则上不做增减, 如施工现场有及时, 设计师沟通, 并须经设计师同意, 如果有必要更改图纸, 公司将收取相应的改图费用。
4. 该图纸为施工图纸, 设计完成后经客户确认方可自行施工, 客户不得随意更改图纸, 应以现场尺寸为准。

丁卯年

工賃名称:

广东省佛山市李府吉宅设计

NAME OF DEPARTMENT

分部名称：万象工作室

LEVEL OF DESIGNER:

复习师级别：资深设计师

DRAWN BY

漁民

CONSUMER BY SIGN:

字查戶客

DATE:

..

DESIGN BY GINN-

设计师大字：著

3	
4	
1	

口推

[illegible]

ALL INFORMATION CONTAINED HEREIN IS UNCLASSIFIED

15/11/2019

DATE:

日期:

2	
2	
2	
1	

SCALE

MM


DRAWING TITLE:


图 纸 名 称

DRAWING NO.:

图 纸 编 号

1-1剖面图 1:100

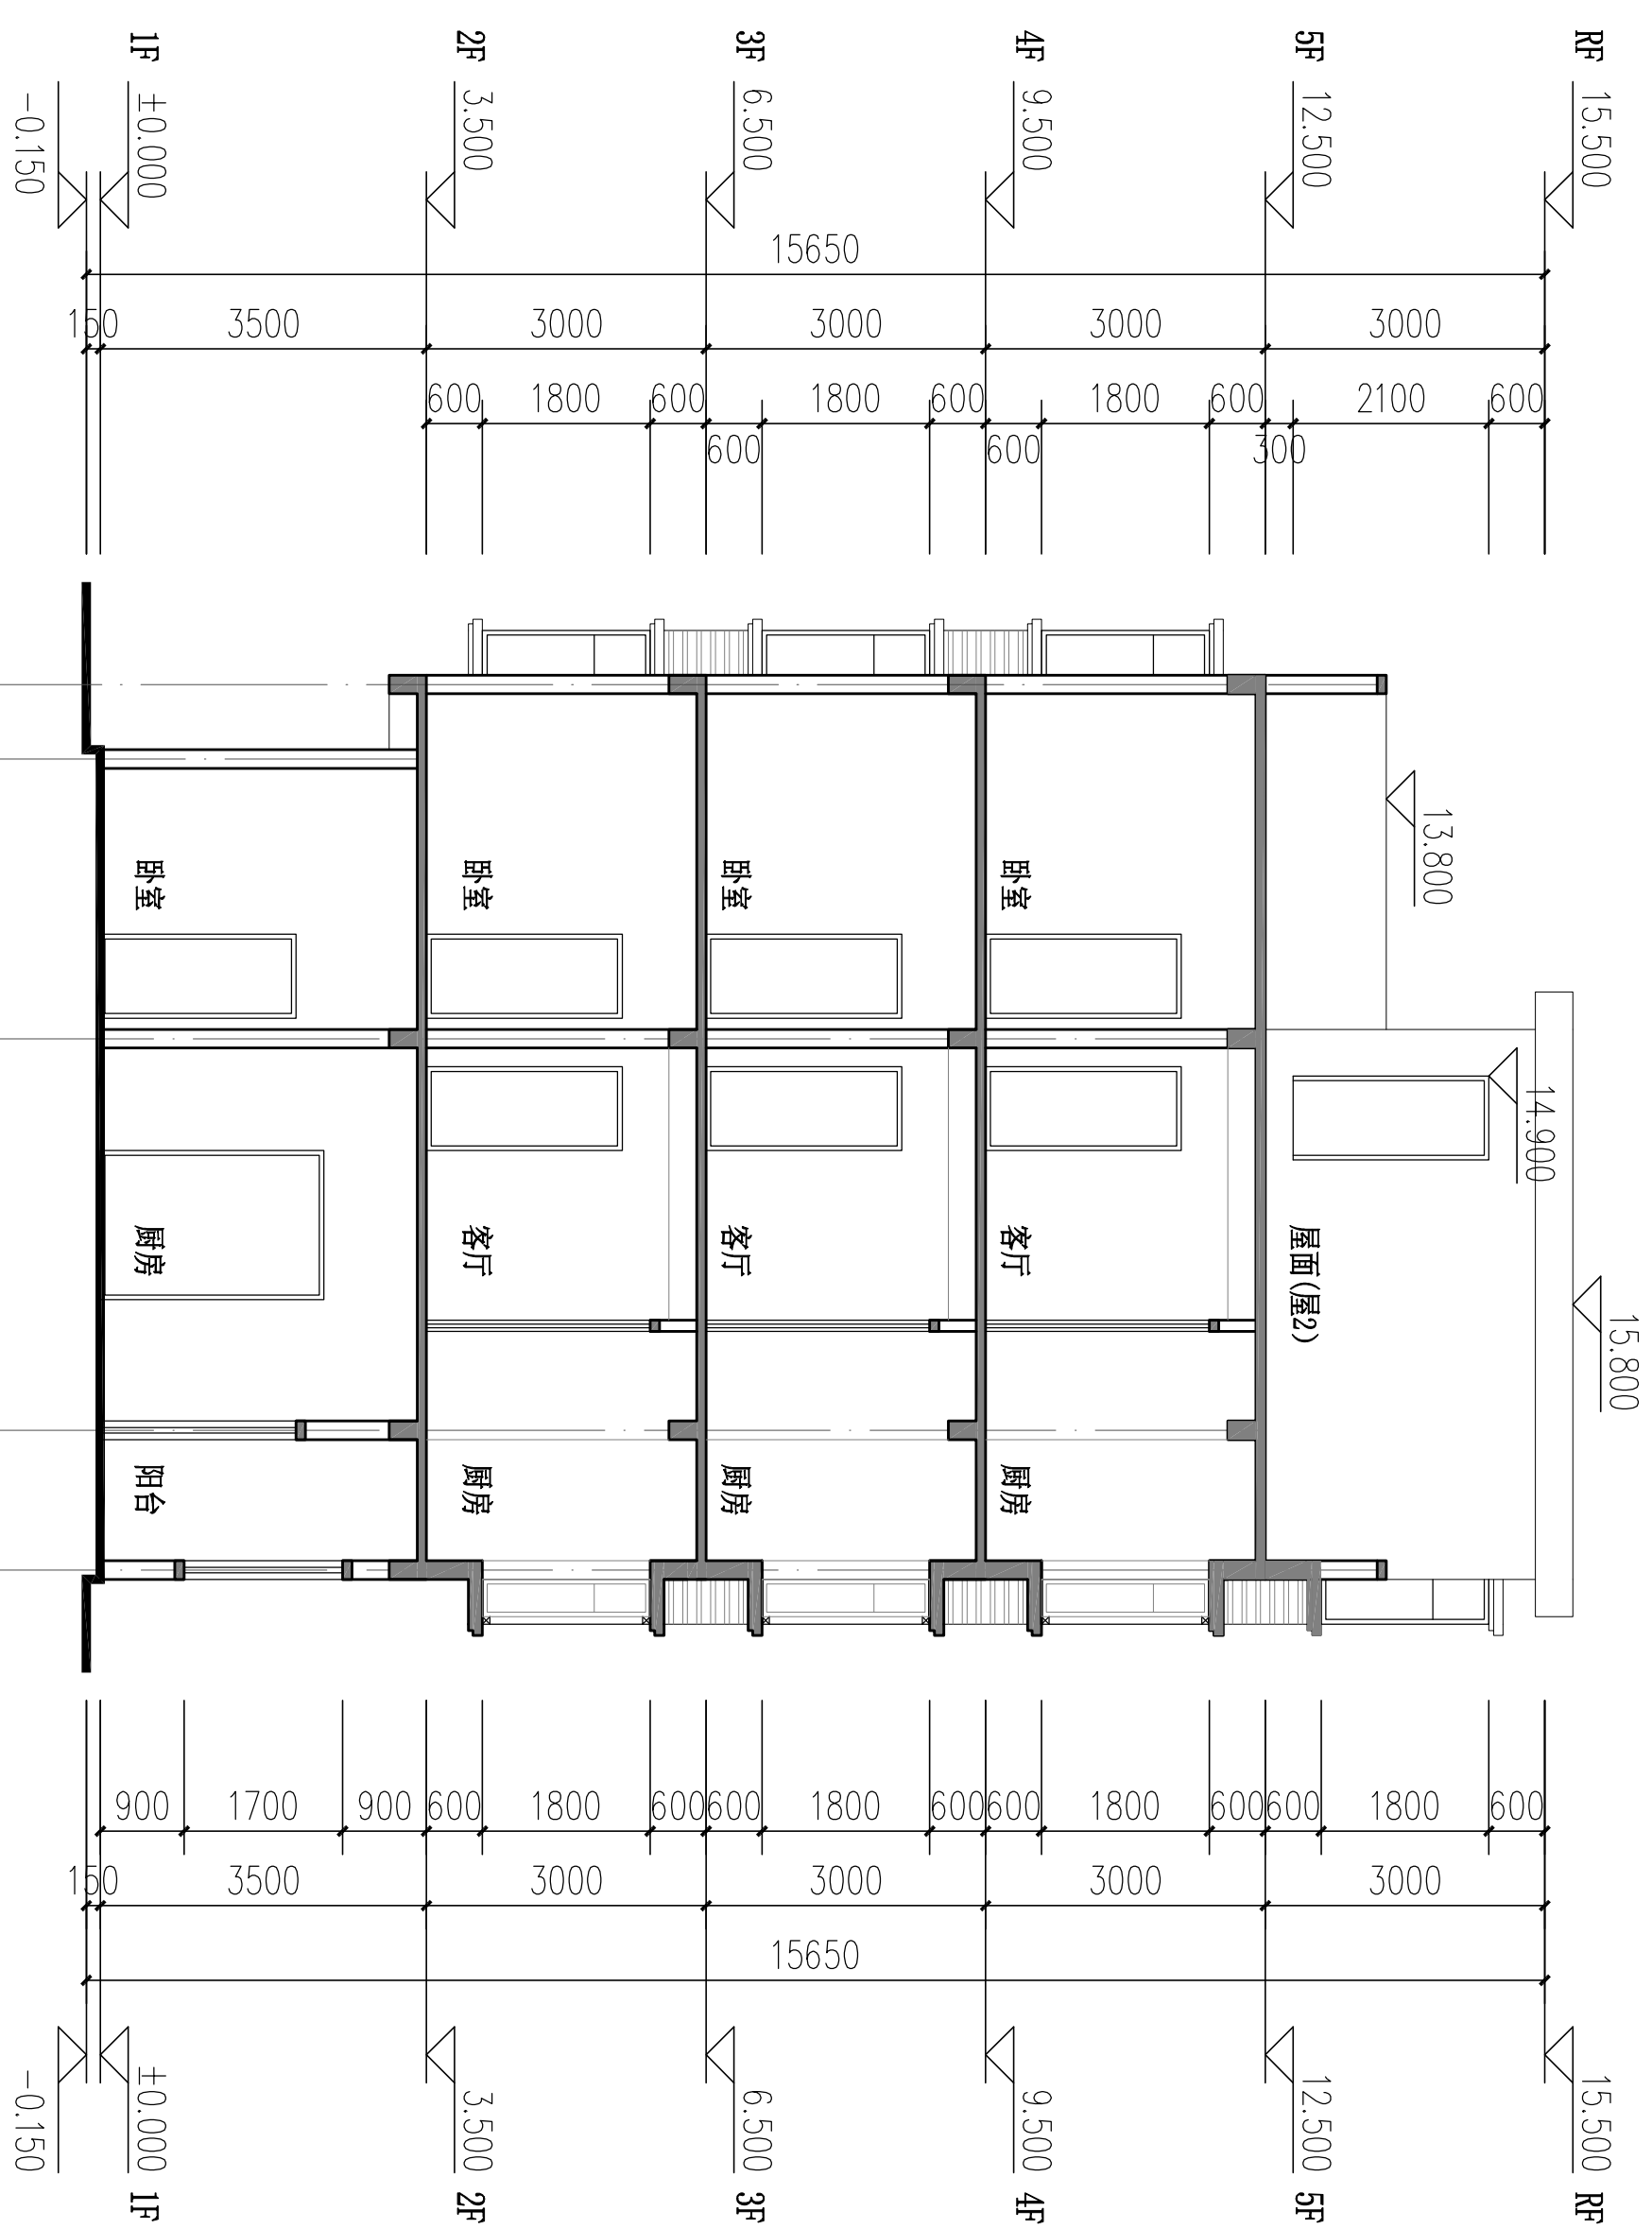

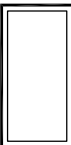立面材质表		
立面材质	图例	说明
浅灰色真石漆		

注：具体外墙装饰参照效果图或业主自定。

图纸说明及注意事项：

1. 楼梯除标注外，所有尺寸均以毫米为单位。
2. 平面图除标注外，所有尺寸均以毫米为单位。
3. 如有变更，请及时与设计沟通，并得到必要的澄清。
4. 如擅自改动方案及尺寸所造成的后果自行承担。
5. 图纸设计过程中，所有设计变更，如有必要修改，请及时与设计沟通，并得到必要的澄清。
6. 图纸设计过程中，所有设计变更，如有必要修改，请及时与设计沟通，并得到必要的澄清。
7. 图纸设计过程中，所有设计变更，如有必要修改，请及时与设计沟通，并得到必要的澄清。

PROJECT:
工程名称:

广东省佛山市李府吉宅设计

NAME OF DEPARTMENT:
分部名称: 万象工作室

LEVEL OF DESIGNER:
设计师级别: 资深设计师

DRAWN BY:
制图员:

CONSUMER BY SIGN:
客户签字:

DATE:
日期:

DESIGN BY SIGN:
设计师签字: 董高名

DATE:
日期:

APPROVED BY SIGN:
审核人签字:

DATE:
日期:

SCALE:
比例: 1 : 50


DRAWING TITLE:
图样名称:

DRAWING NO.:
图样编号:

楼梯大样一

楼梯一层平面图 1:50

S-16

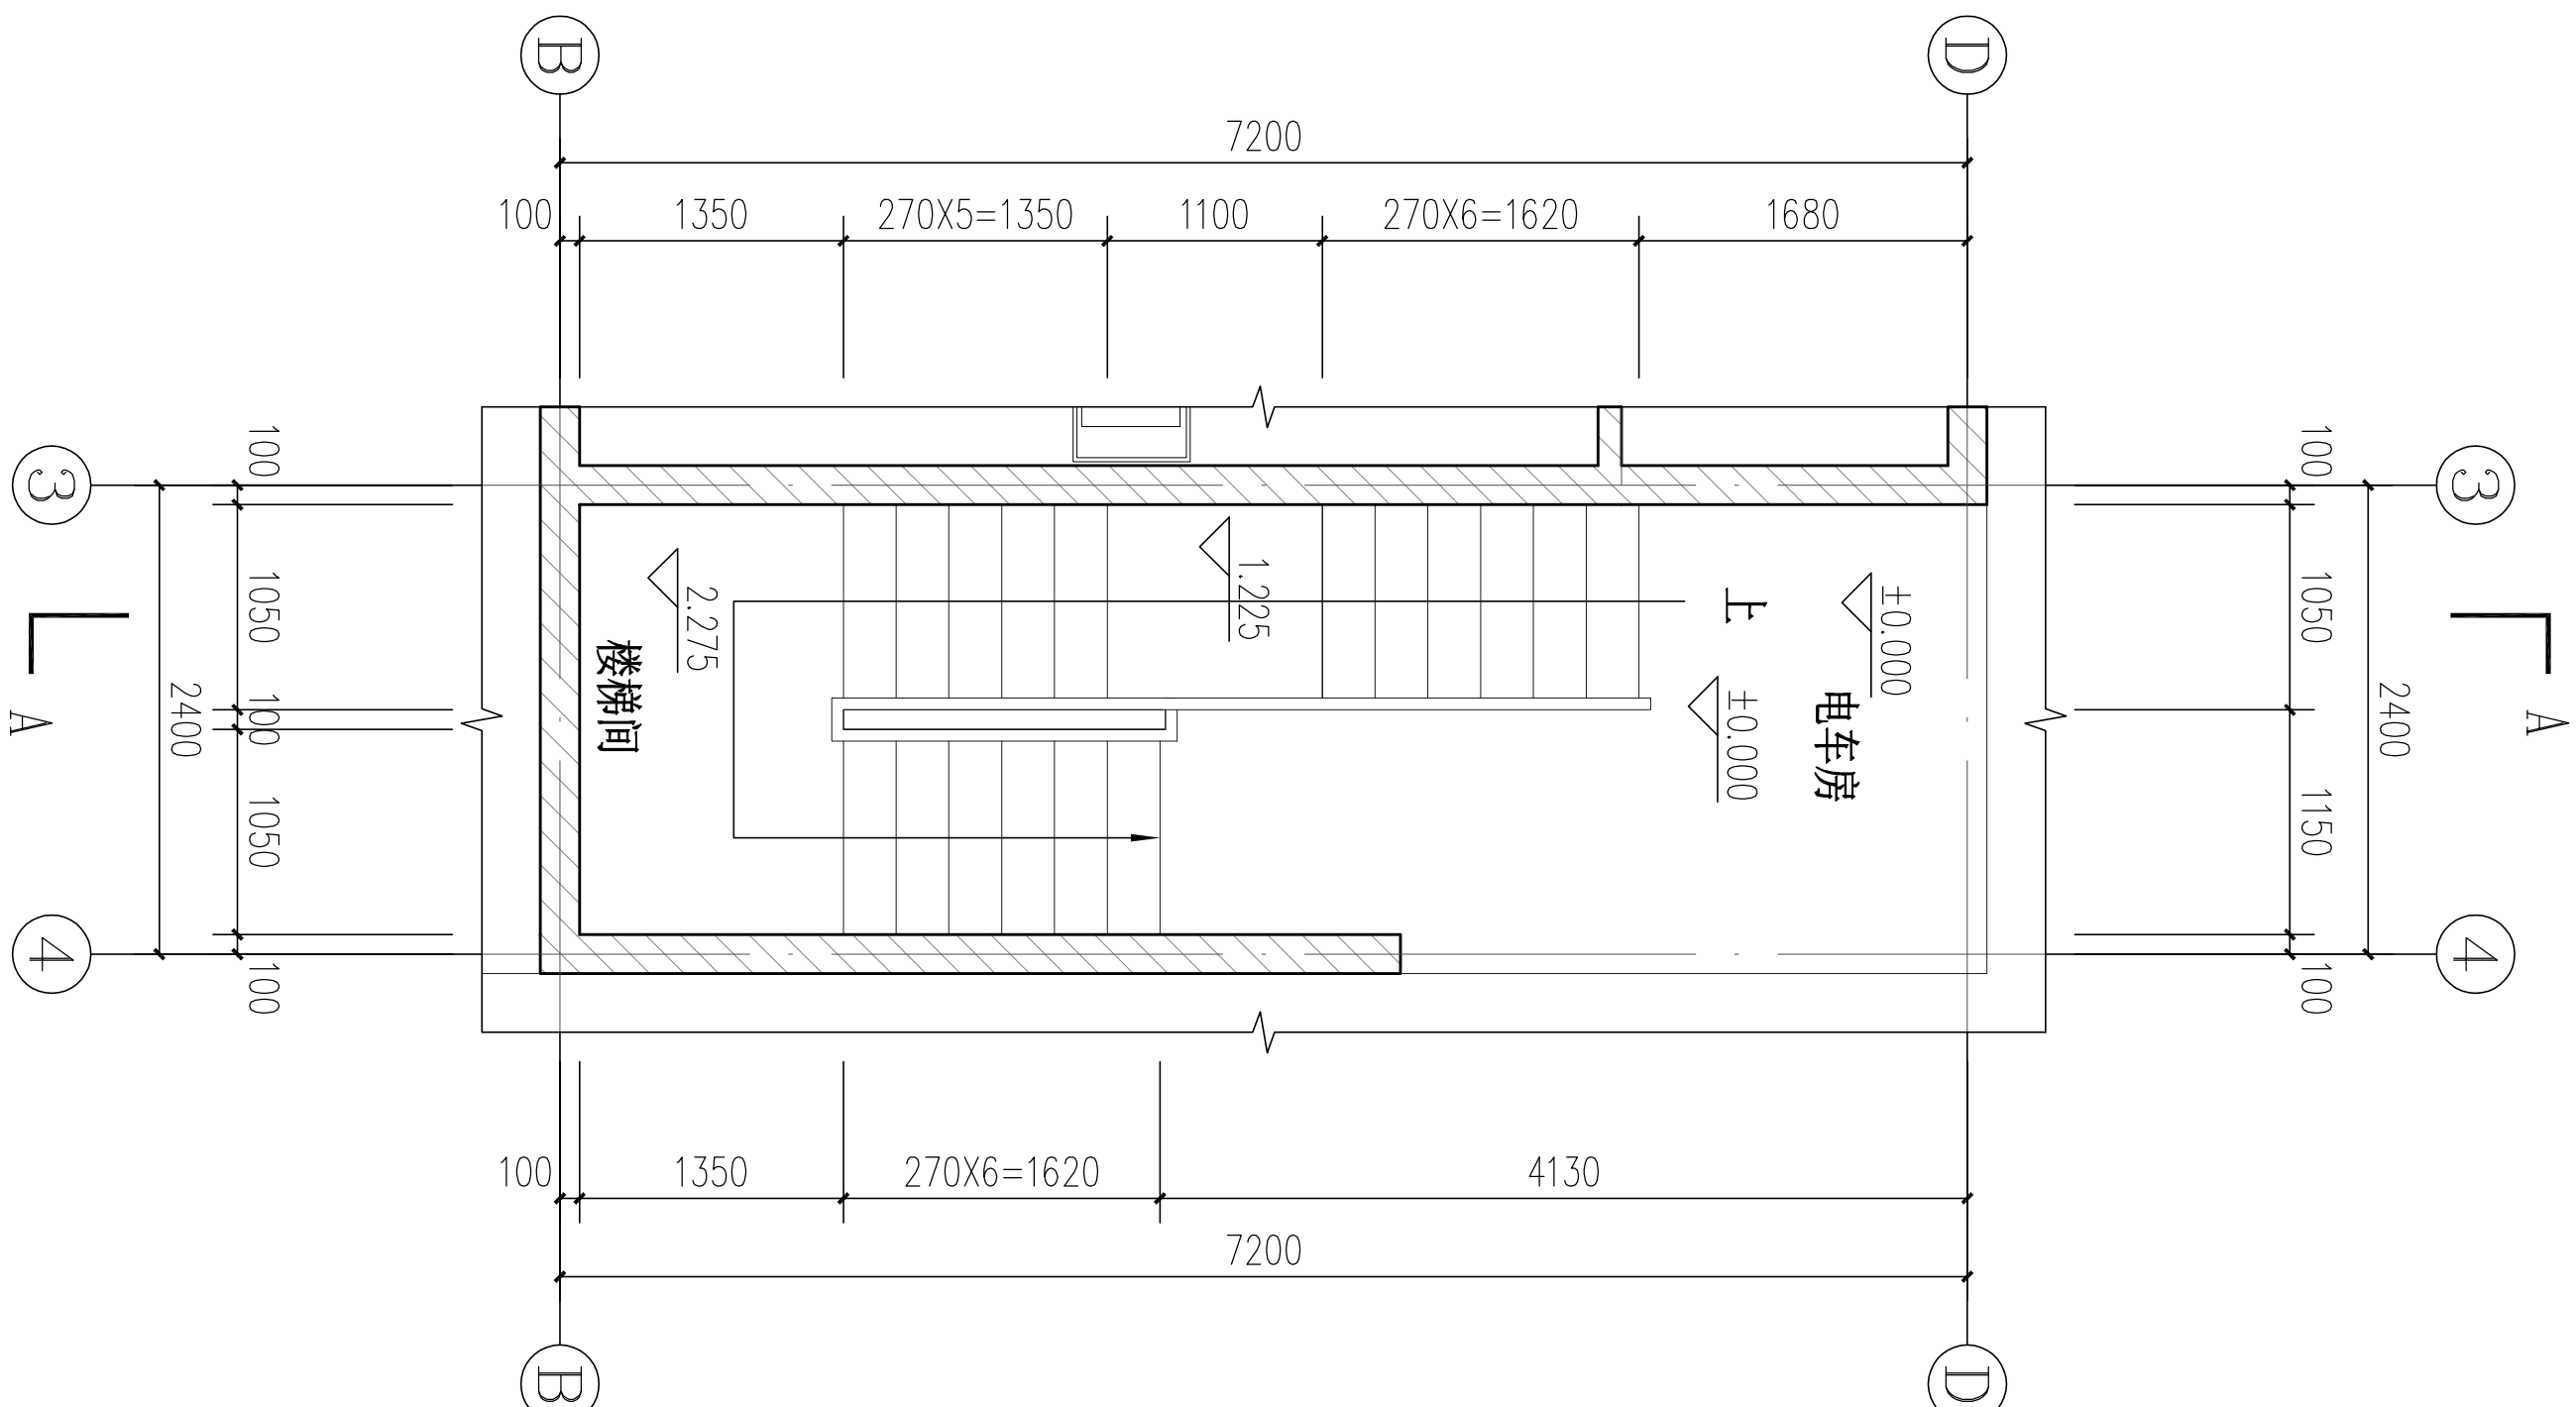

楼梯一层平面图 1:50

设计售后服务电话：
施工：15825540180
联系地址：
浙江省杭州市西湖区丰潭路58号2幢345室
杭州市树新家建筑装饰科技有限责任公司
建筑装饰材料联系电话：
戚女士：13958118457
浙江省杭州市临安区於潜镇渔村工业园区
东湾街7号、杭州欧步建筑装饰材料有限公司

树新家：万豪工作室为树新家装饰设计，本方案不得
以任何方式修改及复制，未经树新家同意，本方案不得
在网第三次转让。

图纸说明及注意事项：

1. 楼梯标注外，所有尺寸均按毫米为单位。
2. 平面标注为净尺寸，需由施工方现场核实，如有差异，需及时与设计沟通，并得到必要的澄清。
3. 楼梯标注为净尺寸，不得随意更改，如施工中发现变化，应及时与设计沟通，并得到必要的澄清。
4. 楼梯标注为净尺寸，不得随意更改，如施工中发现变化，应及时与设计沟通，并得到必要的澄清。

PROJECT：
工程名称：
广东省佛山市李府吉宅设计

NAME OF DEPARTMENT：
分部名称：万豪工作室

LEVEL OF DESIGNER：
设计师级别：资深设计师

DRAWN BY：
制图员：

CONSUMER BY SIGN：
客户签字：

DATE：
日期：

DESIGN BY SIGN：
设计师签字：董高名

DATE：
日期：

APPROVED BY SIGN：
审核人签字：


DATE：
日期：

SCALE：
比例：1 : 50

DRAWING TITLE：
图条名称：

DRAWING NO.：
图条编号：

S-17

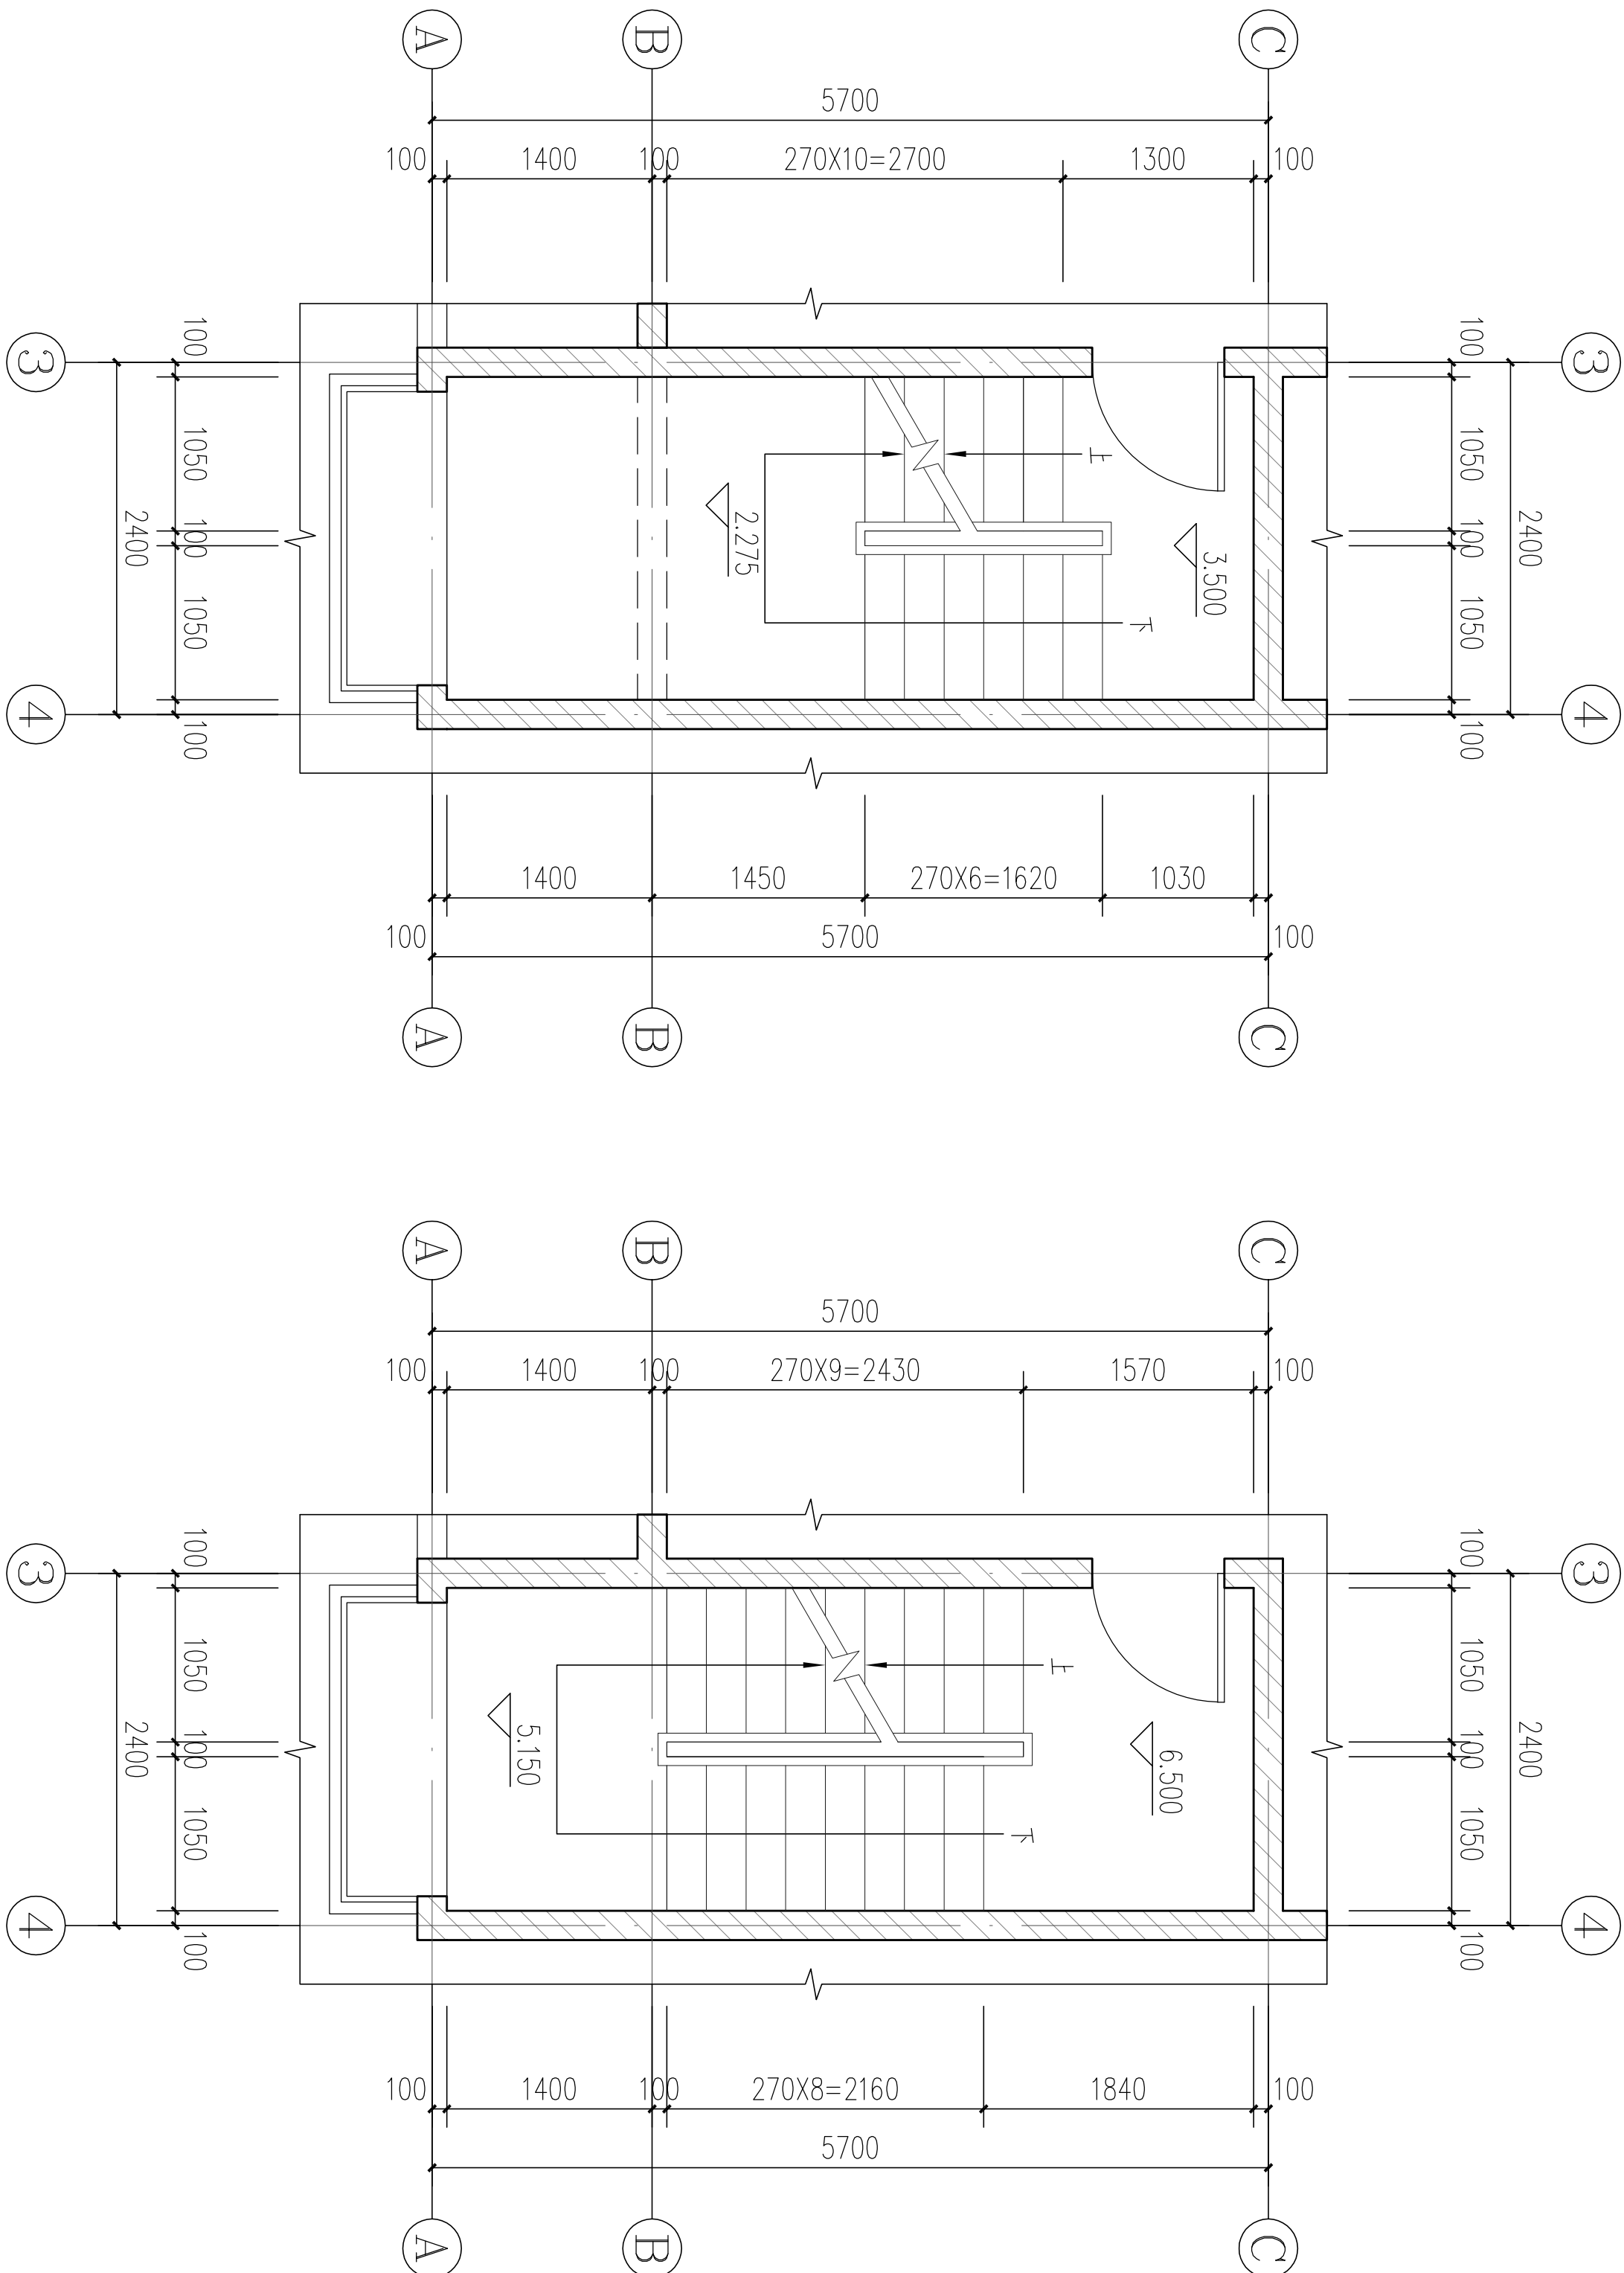

楼梯二层平面图 1:50

楼梯三层平面图 1:50

图纸说明及注意事项：

1. 除特殊标注外，所有尺寸均以毫米为单位。
2. 平面图标注尺寸时，需由施工方现场核实，如有差异，需及时通知设计师，并得到必要的澄清。
3. 图样设计有原则，原则上不得随意更改，如施工中发现变化，应及时与设计师沟通，并得到设计师的同意后方可实施。公司保留对施工图纸、设计方案的解释权。
4. 该图纸为施工图纸，设计深度应符合国家现行标准，自行施工，客户不得随意修改，应严格按照尺寸标准。

PROJECT：
工程名称：

广东省佛山市李府吉宅设计

NAME OF DEPARTMENT：

分部名称：万豪工作室

LEVEL OF DESIGNER：

设计师级别：资深设计师

DRAWN BY：

制图员：

CONSUMER BY SIGN：

客户签字：

DATE：

日期：

DESIGN BY SIGN：

设计师签字：董高名

DATE：

日期：

APPROVED BY SIGN：

审核人签字：

DATE：

日期：2021年8月18日

SCALE：

比例：1：50

DRAWING TITLE：


图样名称：

卫生间大样

DRAWING NO.:

图纸编号：

S-20

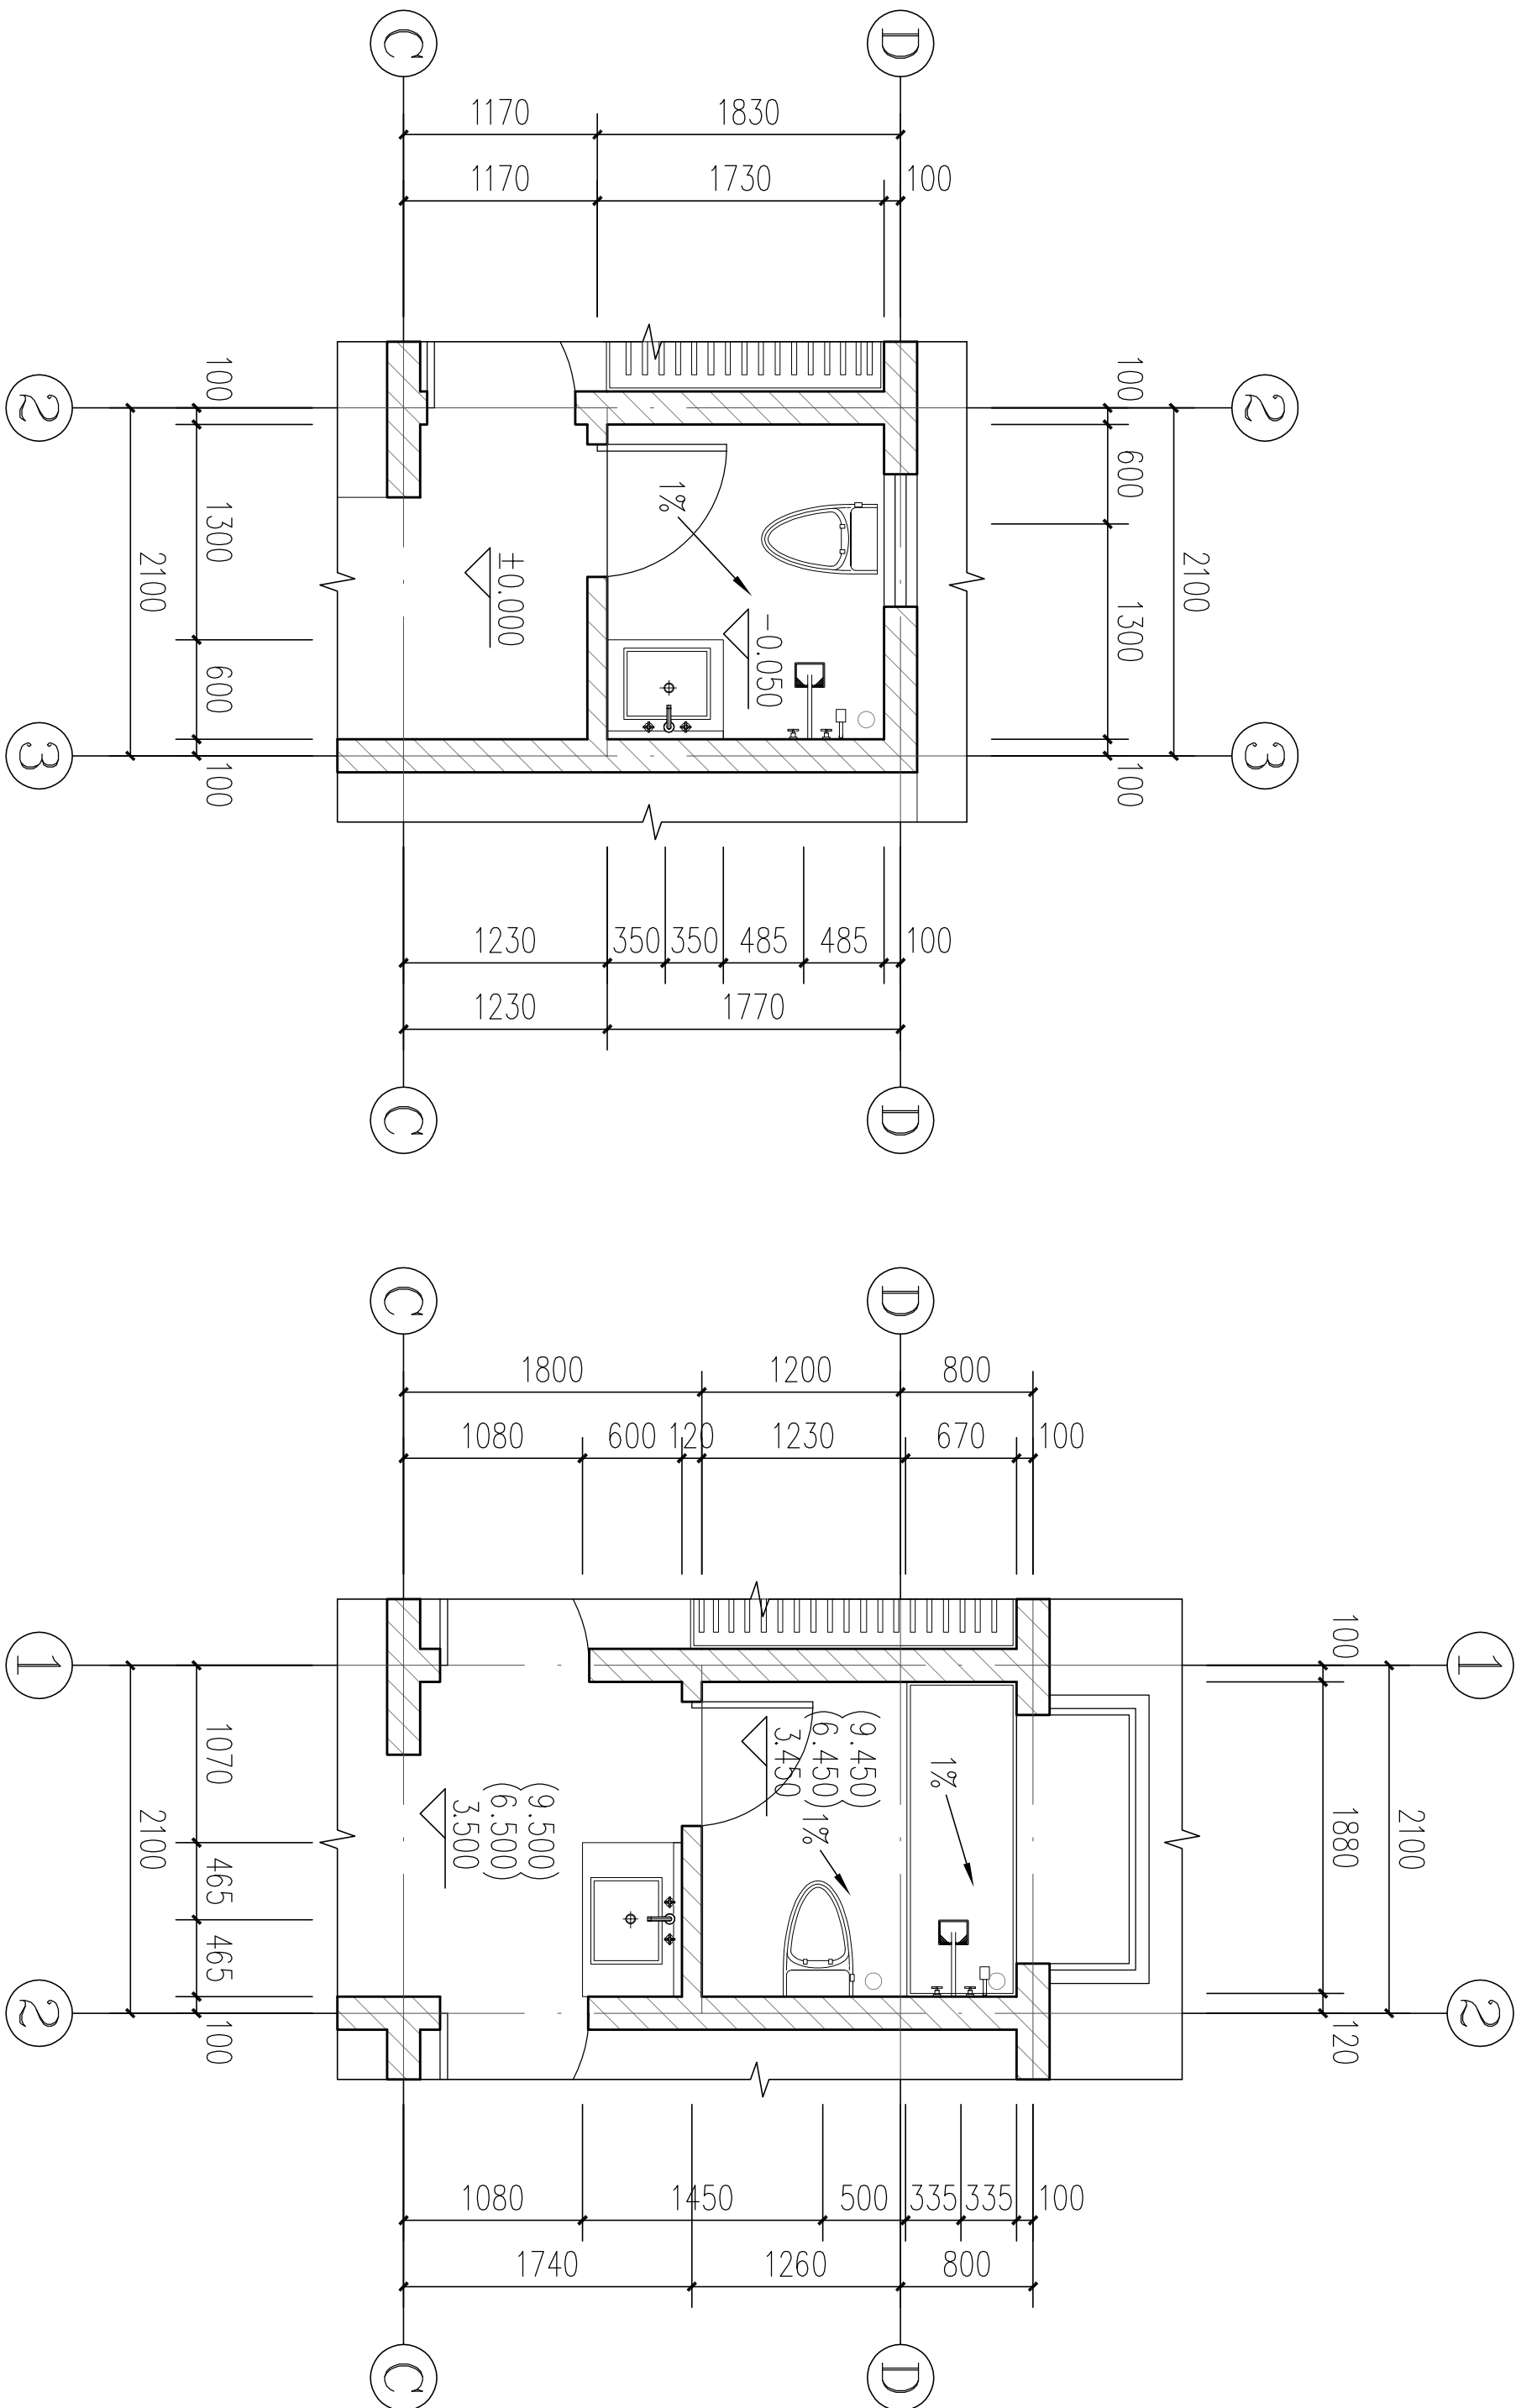

1#卫生间大样图 1:50

注：卫生间成品洁具甲方自理

2#卫生间大样图 1:50


注：卫生间成品洁具甲方自理

门窗表


类型	设计编号	洞口尺寸(mm)	总计	数量					备注
				1F	2F	3F	4F	5F	
普通门	M0821	800X2100	1	1					木门
	M0821	750X2100	4	1	1	1	1		木门
	M0921	900X2100	11	1	3	3	3	1	木门
	M1124	1100X2400	1	1					入户门
	TLM1224	1200X2400	3		1	1	1		铝合金推拉门
普通窗	TLM1624	1600X2400	4	1	1	1	1		铝合金推拉门
	C0817	800X1700	2	2					铝合金中空玻璃窗
	C1217	1200X1700	2	2					铝合金中空玻璃窗
	C1317	1299X1700	2	2					铝合金中空玻璃窗
	C1417	1420X1700	1	1					铝合金中空玻璃窗
凸窗	TC1218	1200X1800	3		1	1	1		铝合金中空玻璃窗
	TC1518	1500X1800	6		2	2	2		铝合金中空玻璃窗
	TC2018	2000X2100	10		3	3	3	1	铝合金中空玻璃窗

门窗表附注：


- 本工程窗均为断桥铝合金普通中空玻璃窗。应由具有相应资质的专业单位，按国家相关规范和标准设计，计算，制做和安装。
- 本图只画了门窗洞口立面示意，生产制造时必须按实际尺寸下料，确保质量要求。
- 本工程不设计门窗防盗设施，由甲方根据需要另行设计安装。
- 本工程所有窗户高度距离楼地面不足900mm时，均应做防护栏杆，

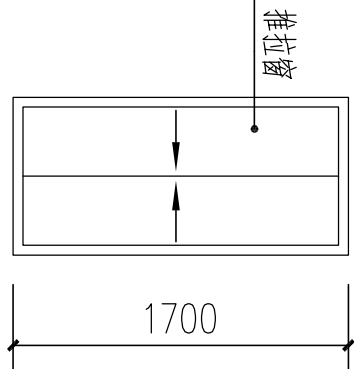


C0817分隔示意图 1:50

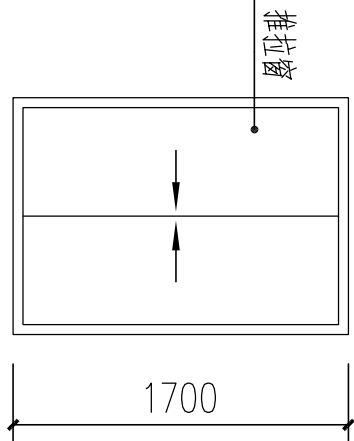


C1217分隔示意图 1:50

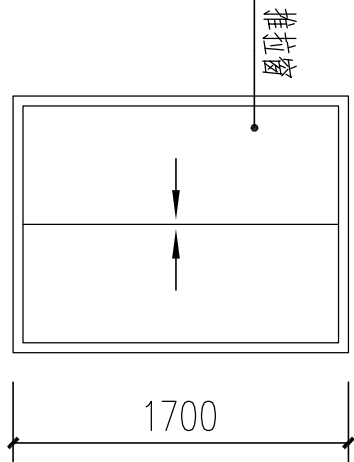


C1317分隔示意图 1:50

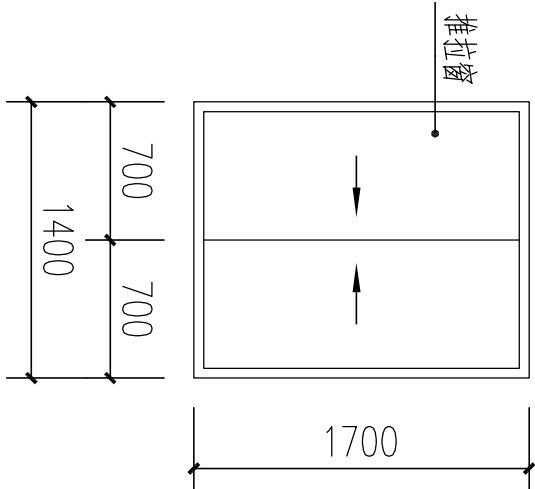


C1417分隔示意图 1:50

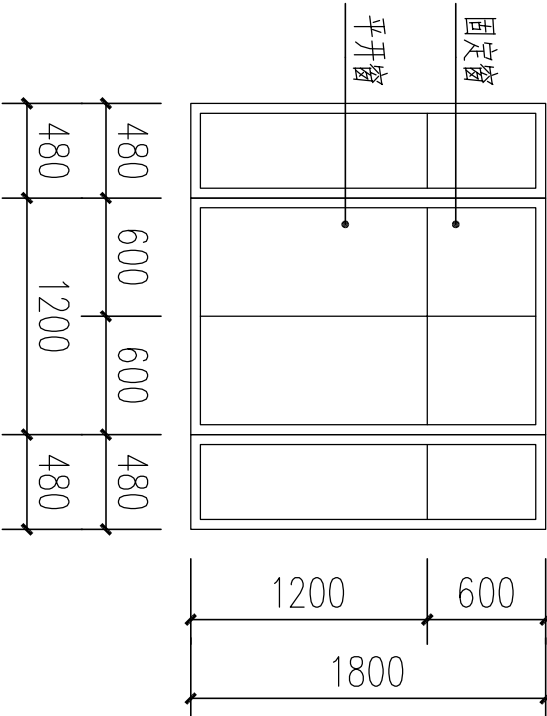

C1218分隔示意图 1:50

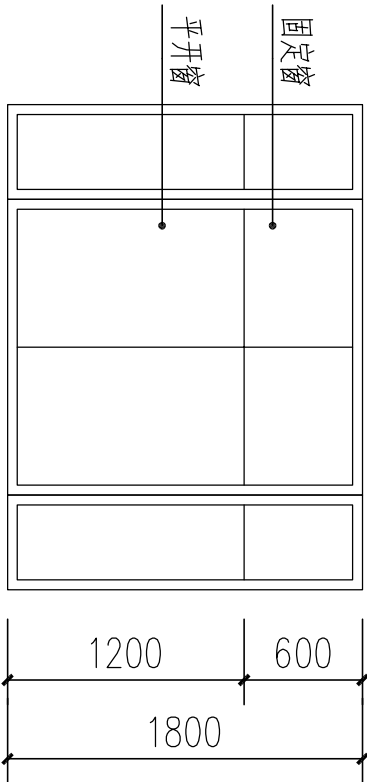

C1518分隔示意图 1:50

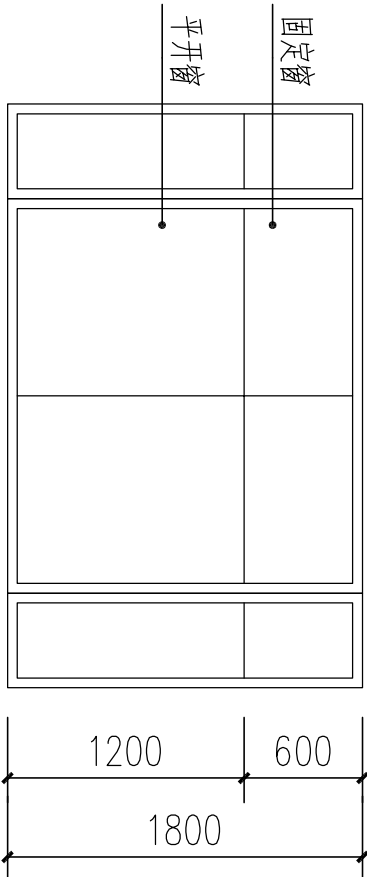

C2018分隔示意图 1:50

SHU XIN JIA
树新家
有你 有我 有家

设计售后联系电话：
董工：15025540160
联系地址：
浙江省杭州市西湖区丰潭路558号2幢345室
杭州市树新家建筑装饰科技有限责任公司
建筑装修材料联系电话：
戚女士：13958118457
浙江省杭州市临安区清凉峰镇农村工业园区
东坞街7号、杭州欧步建筑装饰材料有限公司

精确定：本工程所有材料均经国家权威检测机构检测合格，本方案不得
任意修改及增减，未经审核擅自更改，本方案不得
作为第三方依据。

图纸说明及注意事项：

- 断桥铝注外，所有尺寸标注均毫米为单位。
- 平面图标注尺寸，需由施工方现场确认，如有差异，需及时通知设计，并得到必要澄清。
- 图样标注尺寸原则上不得随意，如施工过程中发生设计变更，应及时与设计沟通，并得到设计确认后，方可进行施工，否则造成返工，设计单位不承担责任。

项目名称：

广东省佛山市李府吉宅设计

NAME OF DEPARTMENT：
分部名称： 万象工作室
LEVEL OF DESIGNER：
设计师级别：资深设计师

DRAWN BY：
制图员：

CONSUMER BY SIGN：
客户签字：

DATE：
日期：

DESIGN BY SIGN：
设计师签字： 董高名

DATE：
日期：

APPROVED BY SIGN：
审核人签字：


DATE：
日期： 2021年8月18日

SCALE：
比例： 1：50


DRAWING TITLE：
图样名称：

门窗表 门窗大样一


DRAWING NO：
图纸编号：
S-21

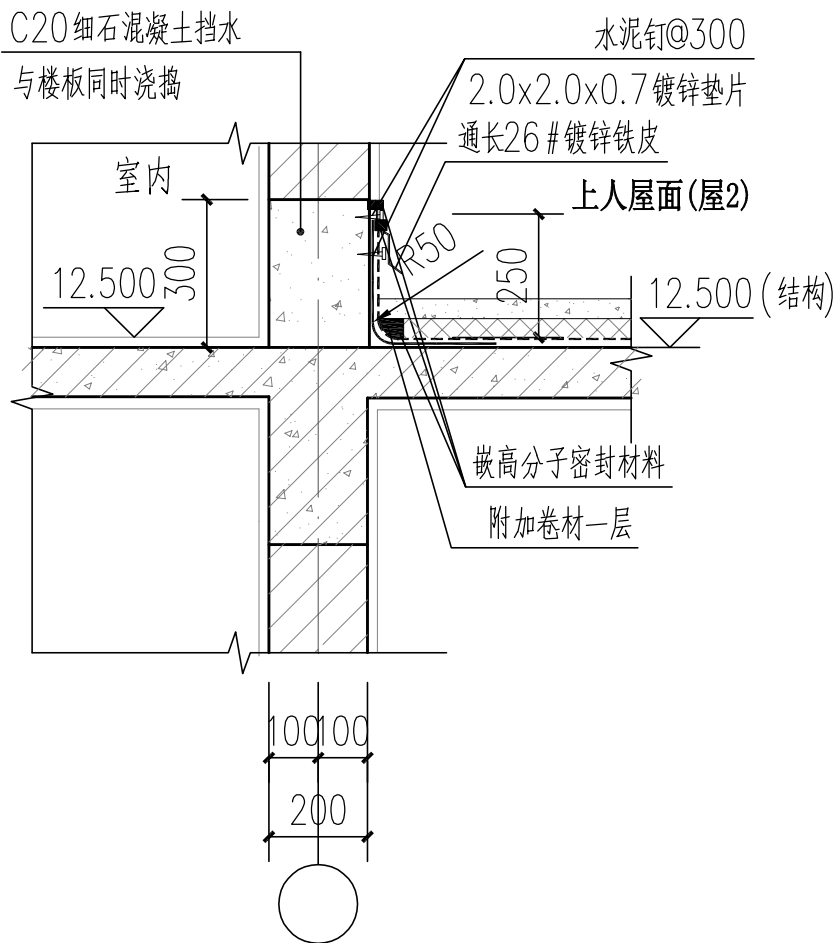

07/10 屋面墙身泛水大样 1:20

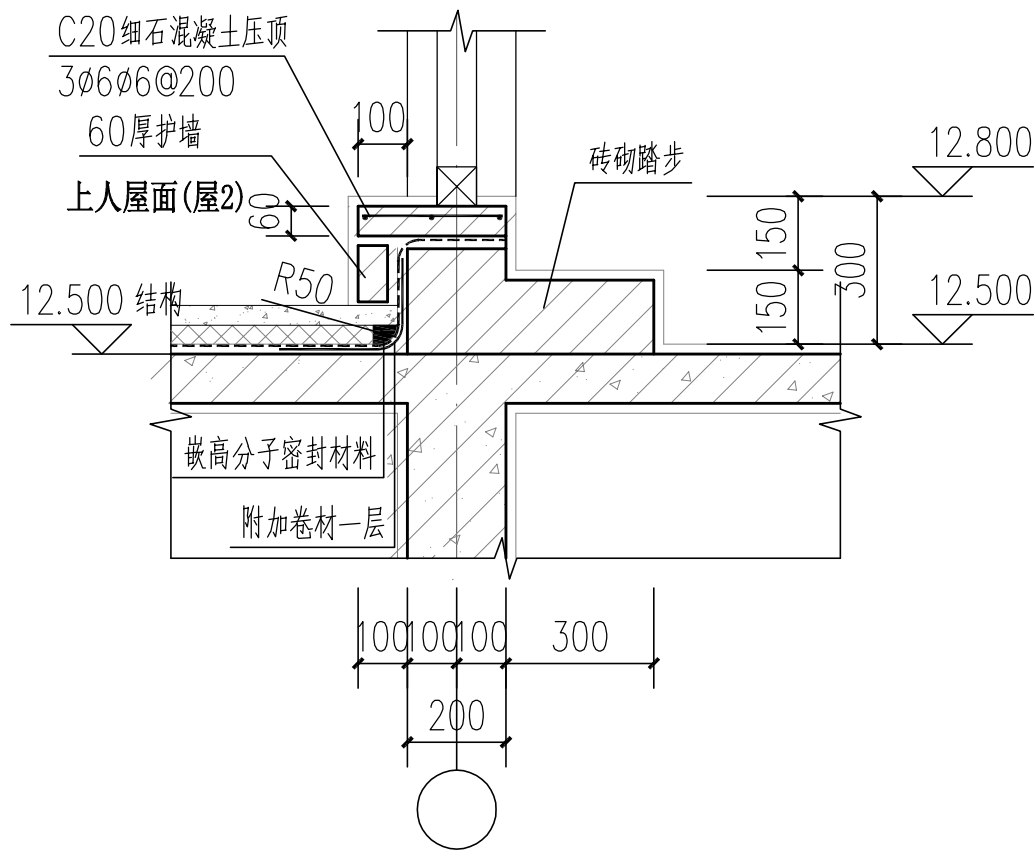

08/10 出屋面台阶大样 1:20

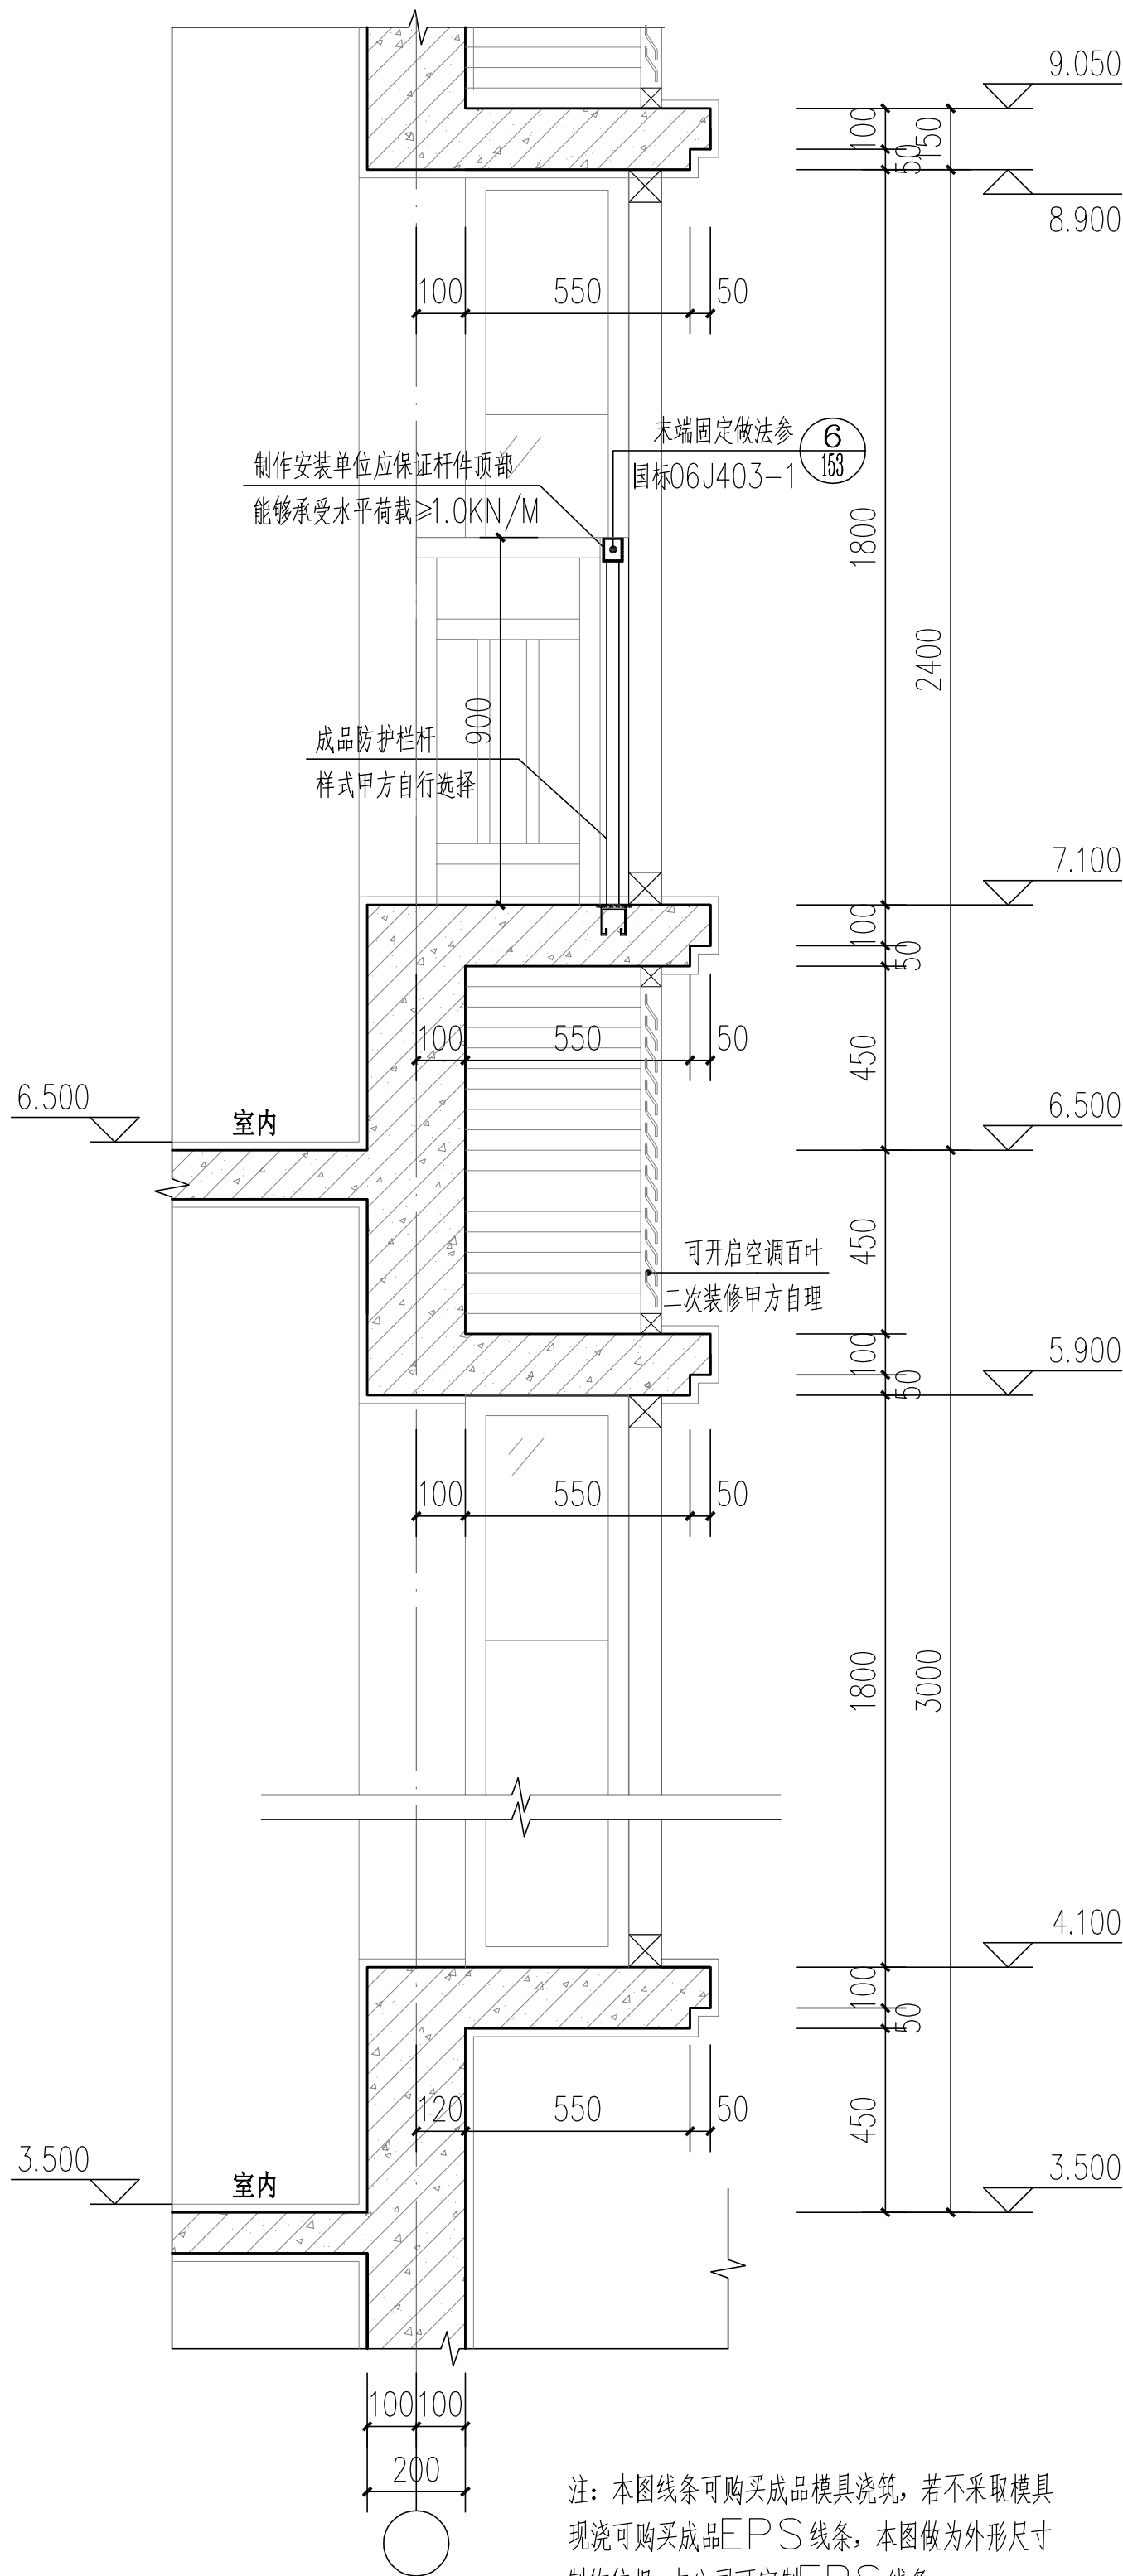

09/07 飘窗大样 1:20

注：本图线条可购买成品模具浇筑，若不采取模具现浇可购买成品EPS线条，本图做为外形尺寸制作依据，本公司可定制EPS线条。

SHU XIN JIA
树新家
有你 有我 有家

设计售后联系电话：

0510755551060

联系地址：市西蜀区丰源路558号2幢343室

杭州树新家装饰设计有限公司

吴女士：13958118457

浙江省杭州市临安区武康镇武康村工业园区

东湾街7号、杭州树新家装饰设计有限公司

树新家：本工程为树新家装饰设计有限公司，本方案不得
任意修改或复制，未经树新家装饰设计有限公司同意，不得
任意修改或复制。

图纸说明及注意事项：

1. 保持线条完整，所有尺寸按图施工。

2. 平面尺寸按图施工，所有尺寸按图施工。

3. 施工过程中，如发现质量问题，应及时反馈。

4. 施工过程中，如发现质量问题，应及时反馈。

节点大样二

DRAWING NO.:

图纸编号：

S-23