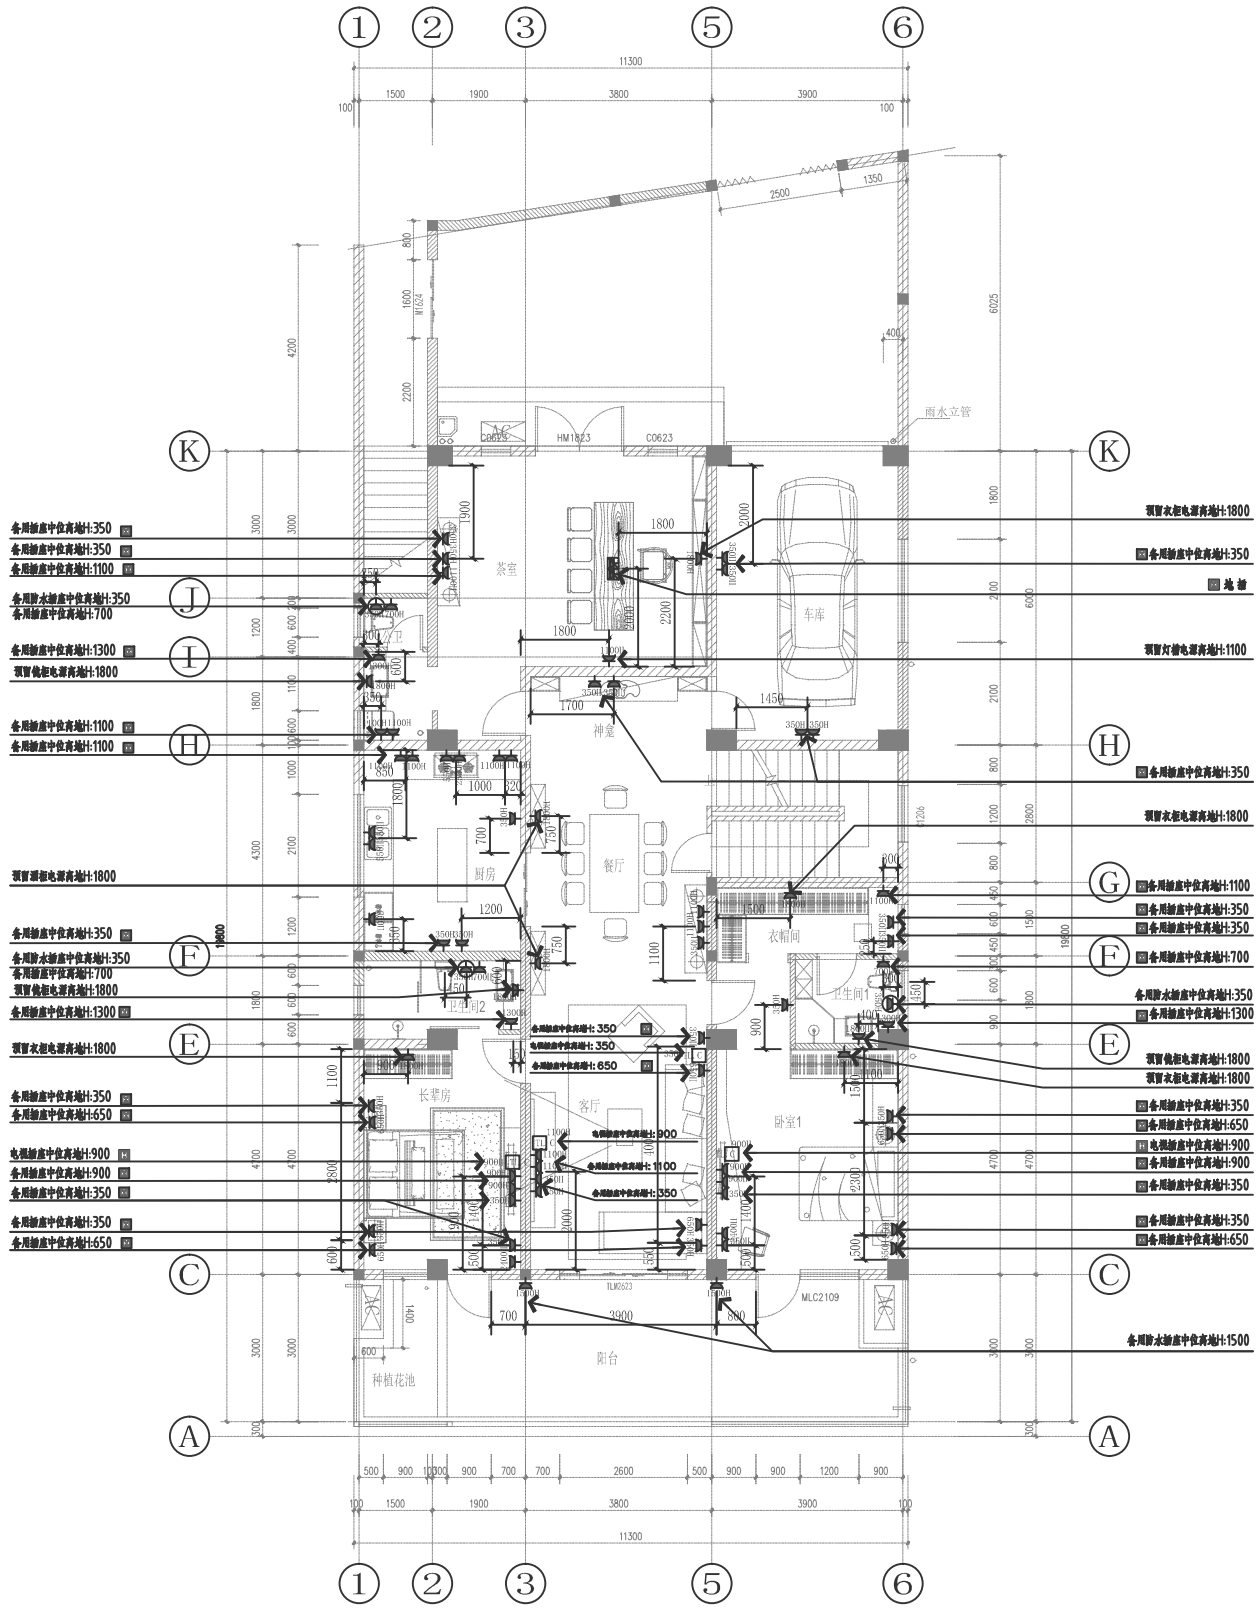

名称	平面图例	说明
二孔扁插插座 三孔扁插 16A扁插		若图中标明位置略有偏差 并设计时无特殊说明 安装：350H/台
防水五孔插座		若设计时无特殊说明 安装：1200H/台
五孔电脏		
一位电话插座		若设计时无特殊说明 安装：350H/台
电话+网络插座		
电话+网络地插		
家庭影院插座		若设计时无特殊说明 安装：350H/台

三层强弱电布置图 1:100

DRAWING TITLE 图名

三层强弱电布置图

SHEET No. 图号

P-7.1