


7 - 1立面图 1:100

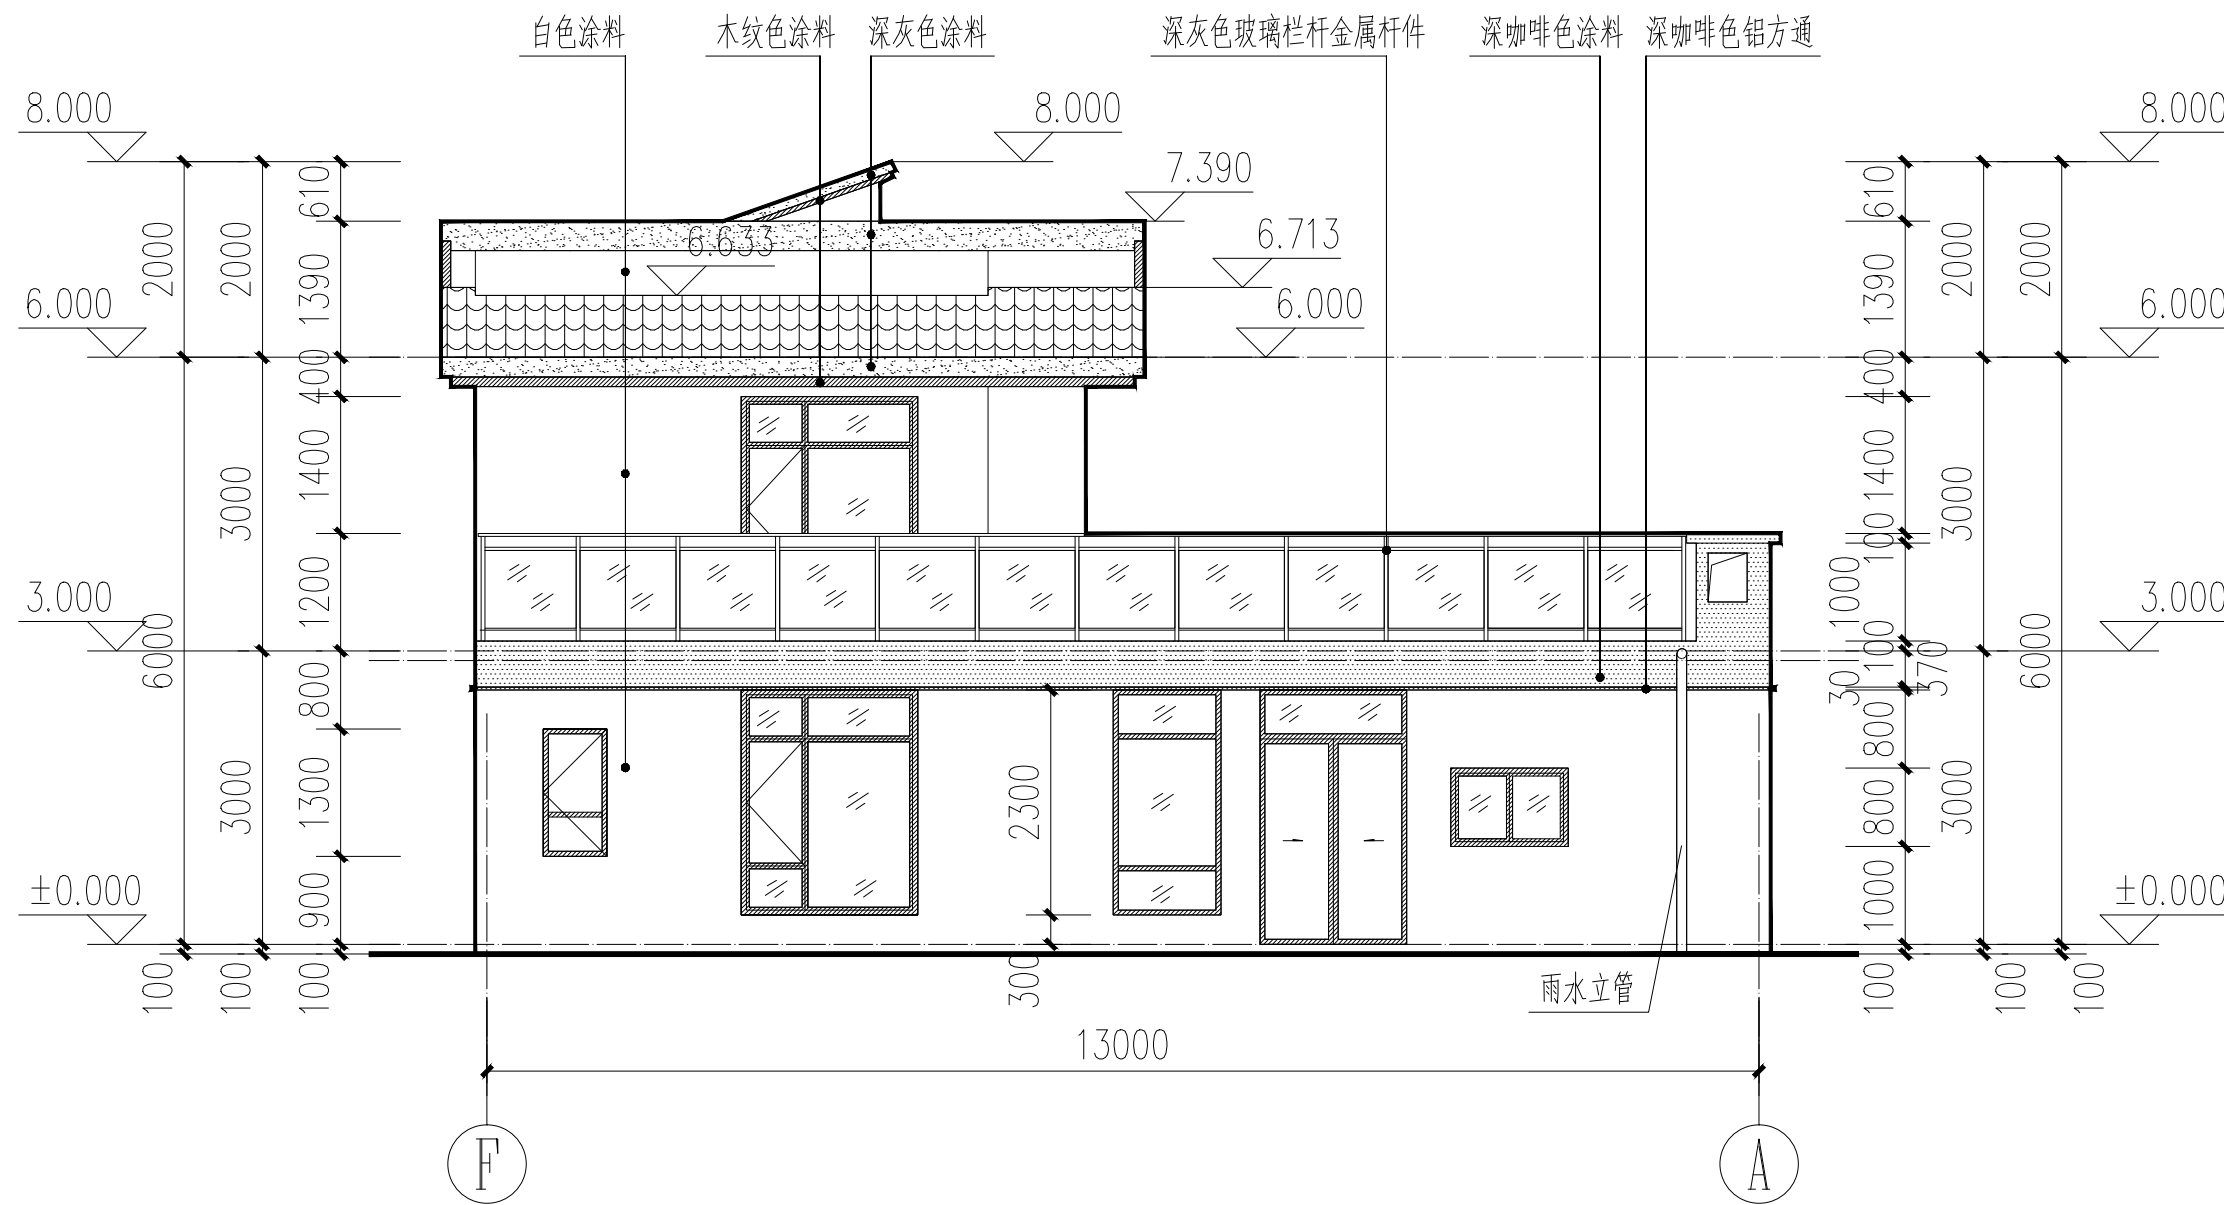

F - A立面图 1:100

说明  
Illustration

业主  
CLIENT

四川德阳业主

阶段  
STATUS

施工图

专业

建筑



CHONGQING WUXIANJIE  
ARCHITECTURE DESIGN CO., LTD

重庆无限界建筑设计有限公司

地址：重庆市沙坪坝区谭家岗街道凤鸣山307号附54号3-8

工程名称  
PROJECT

四川德阳自建房项目

子项  
Subitem

图名  
DRAWING NAME

7-1轴立面图;F-A轴立面图

图幅  
MAP SHEET

图号  
DRAWING NO.

比例  
SCALE

日期  
DATE

A3

JS-07

1:100

2023年3月

敬告

1、图中尺寸以标注为准，不得以比例量取。