



说明  
Illustration

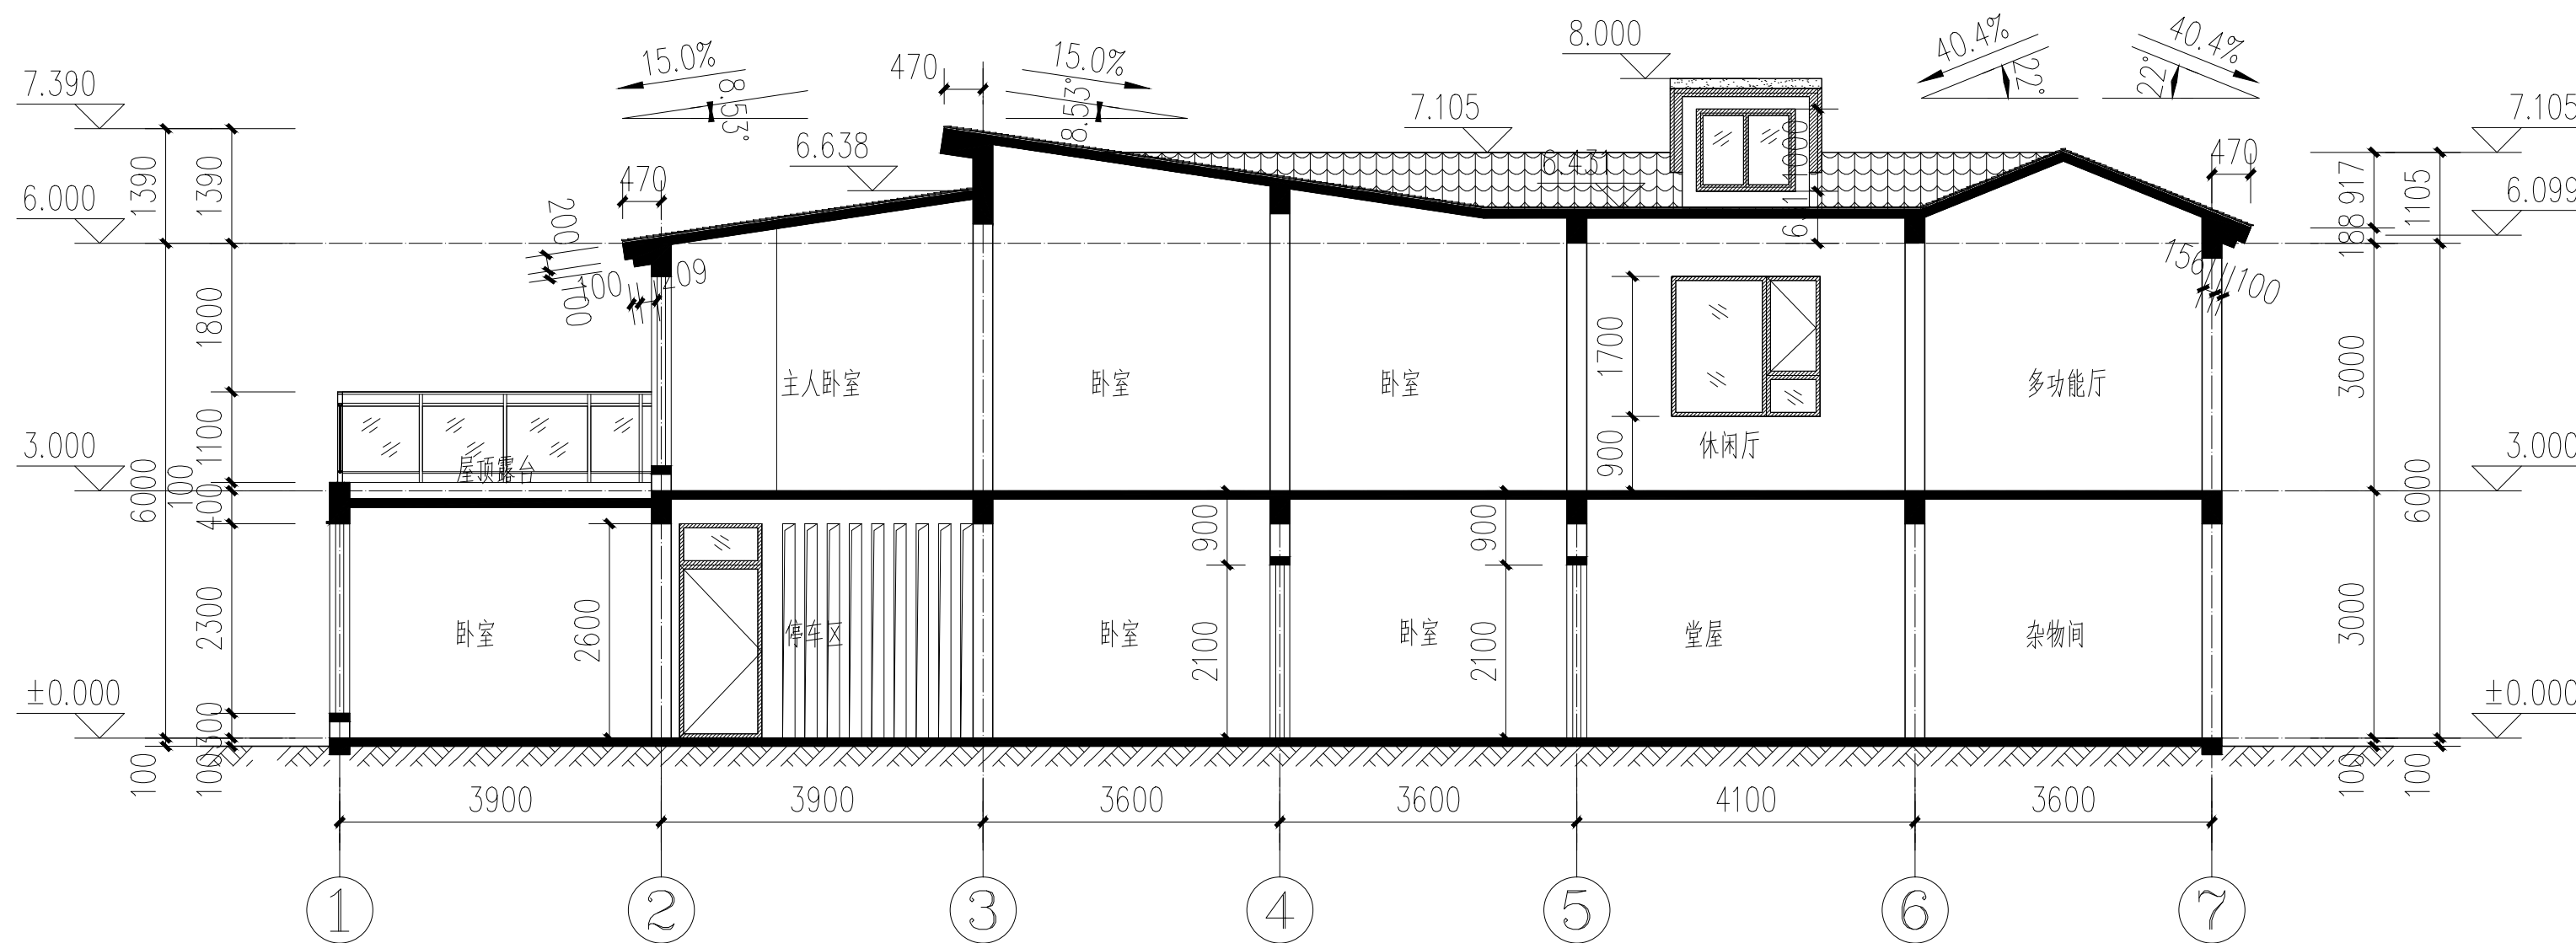

1-1剖面图 1:100

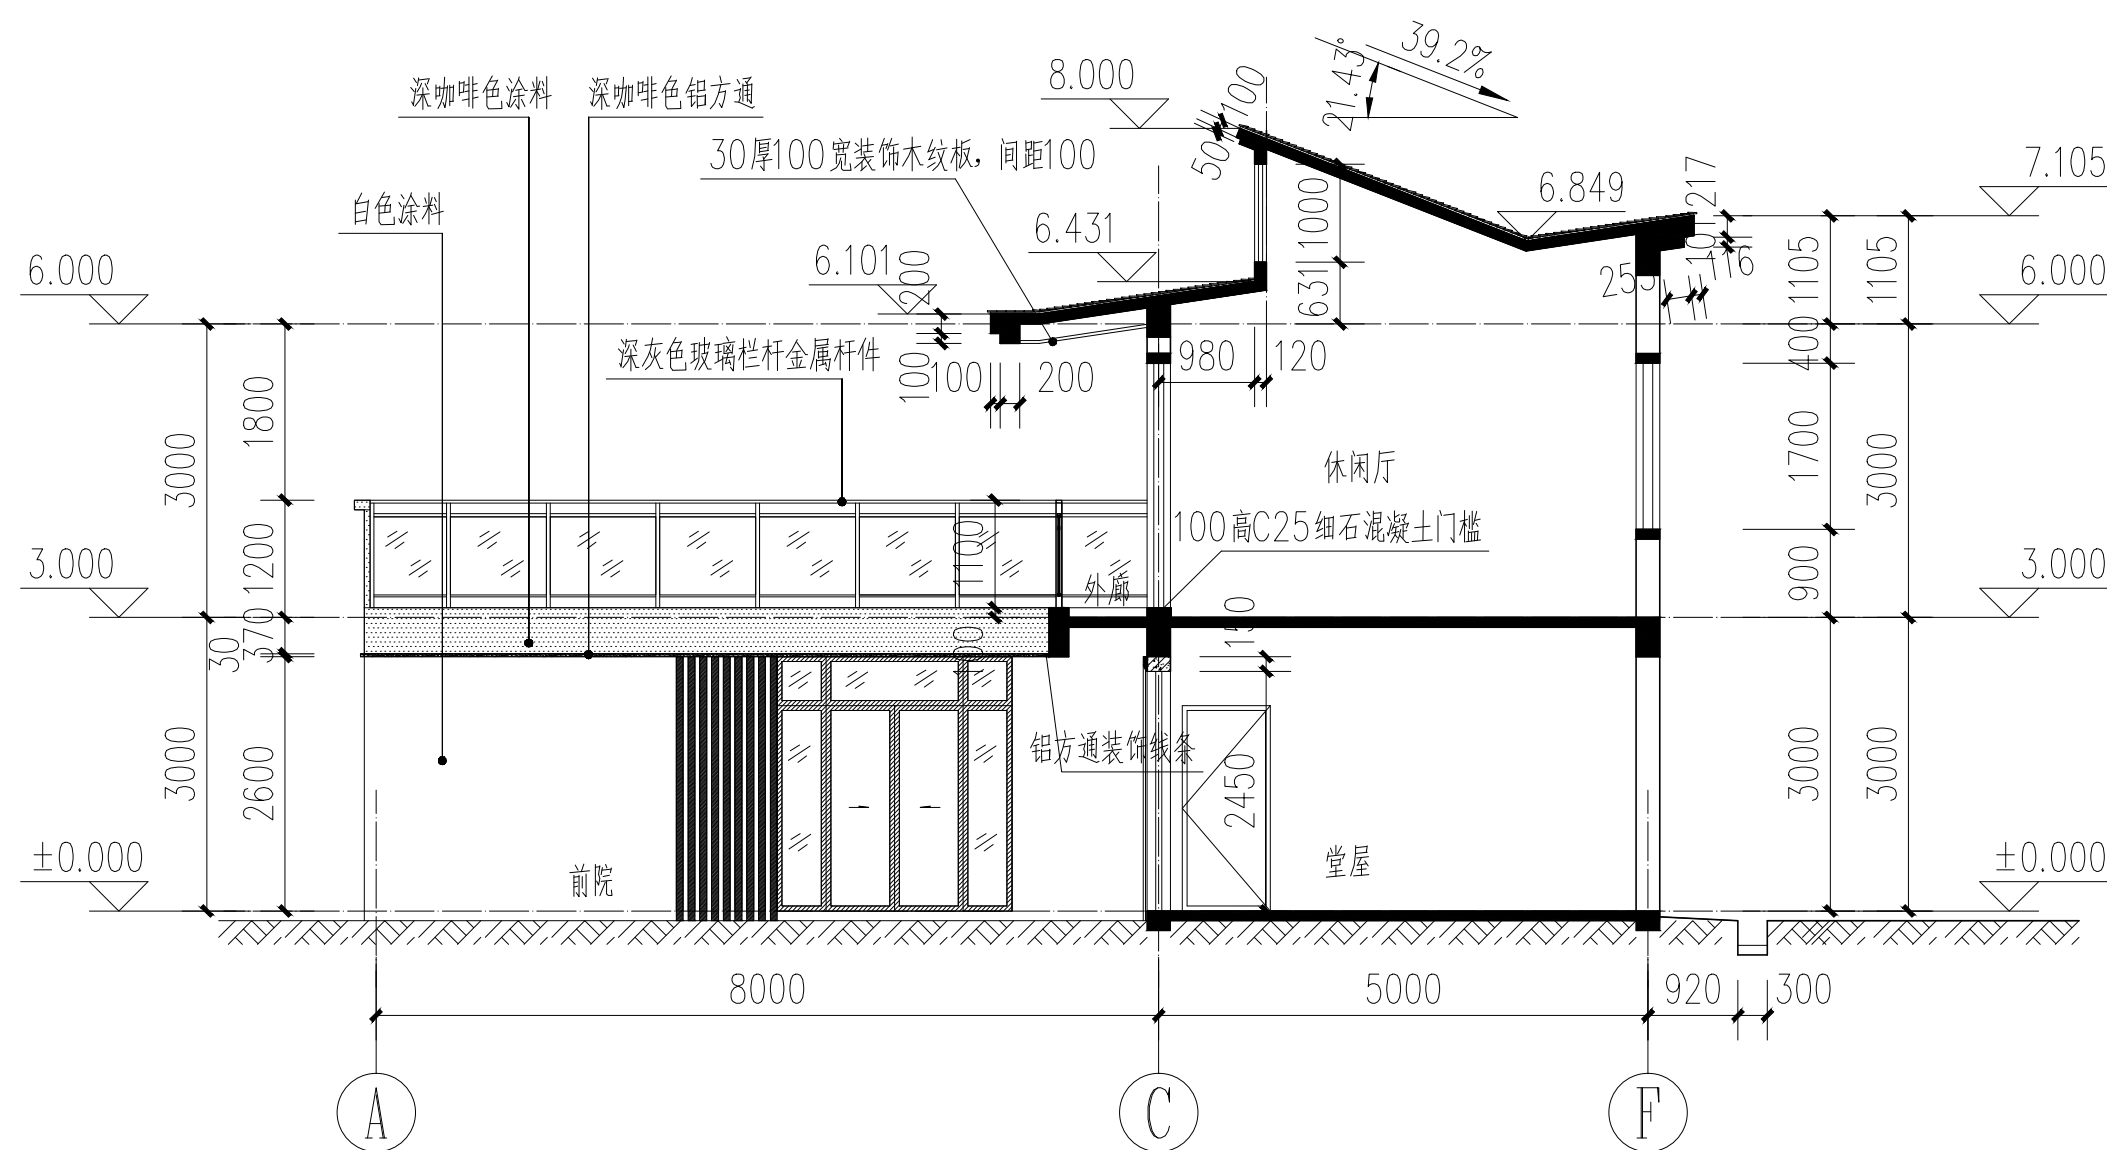

2-2剖面图 1:100

业主  
CLIENT  
四川德阳业主

阶段  
STATUS  
施工图  
专业  
DISCIPLINE  
建筑

CHONGQING WUXIANJIE  
ARCHITECTURE DESIGN CO., LTD

重庆无限界建筑设计有限公司

地址：重庆市沙坪坝区谭家岗街道凤鸣山307号附54号3-8

工程名称  
PROJECT  
四川德阳自建房项目

子项  
Subitem

图名  
DRAWING NAME  
1-1剖面图;2-2剖面图

图幅 MAP SHEET	图号 DRAWING NO.	比例 SCALE	日期 DATE
A3	JS-08	1:100	2023年3月

敬告

1、图中尺寸以标注为准，不得以比例量取。