




说明
Illustration

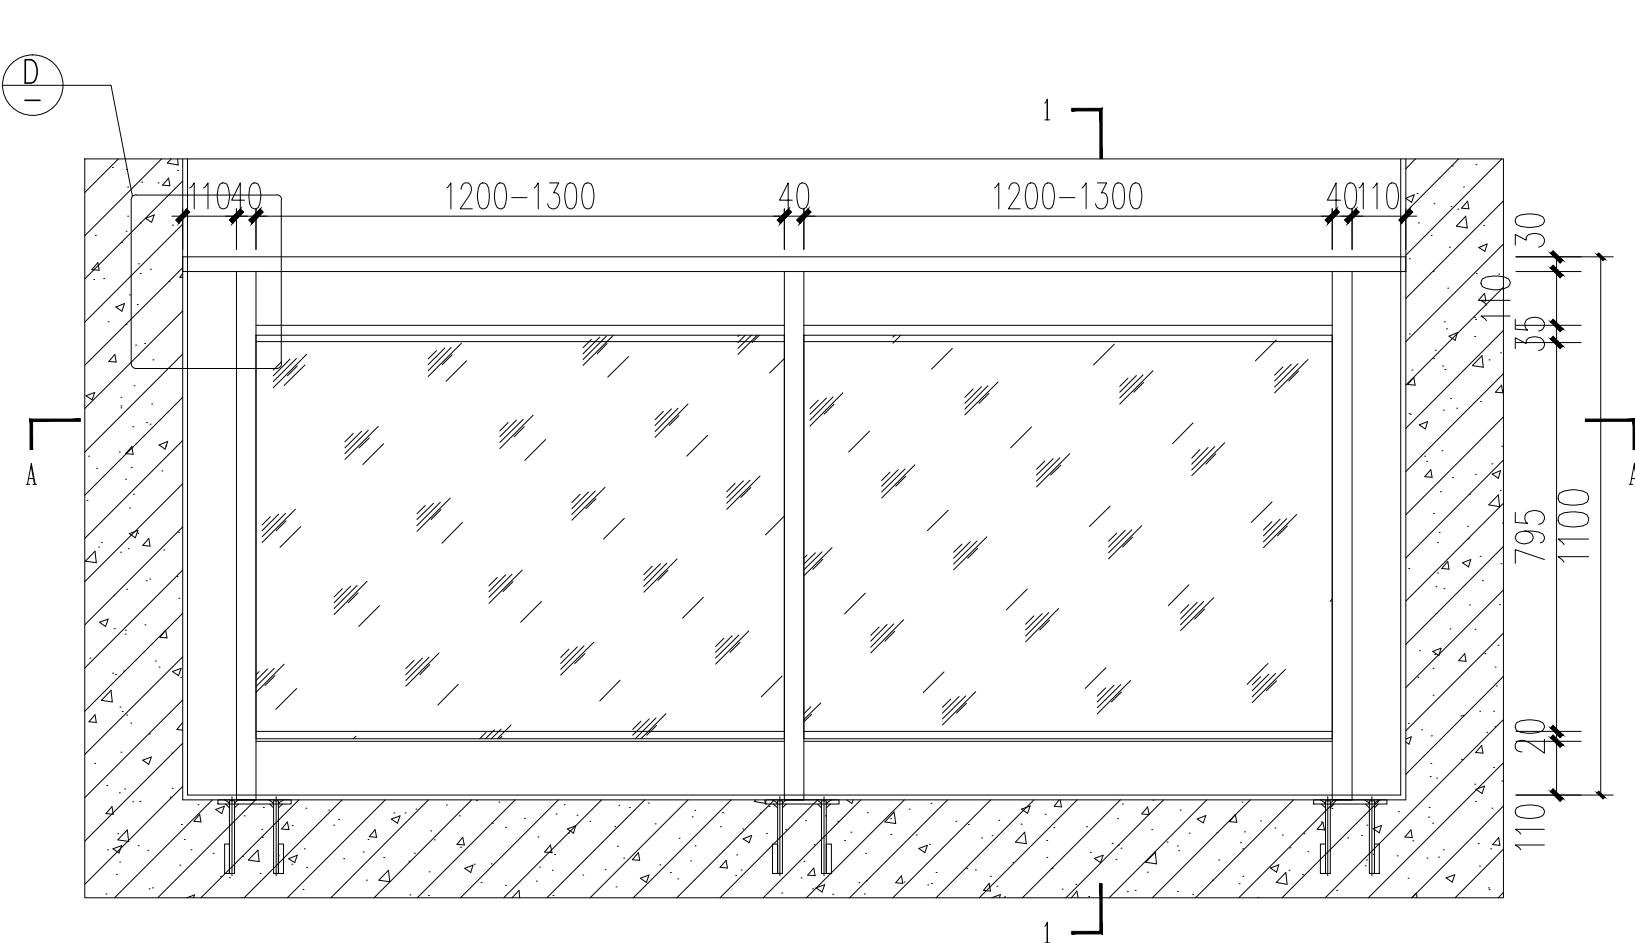


玻璃栏板 (1150mm)

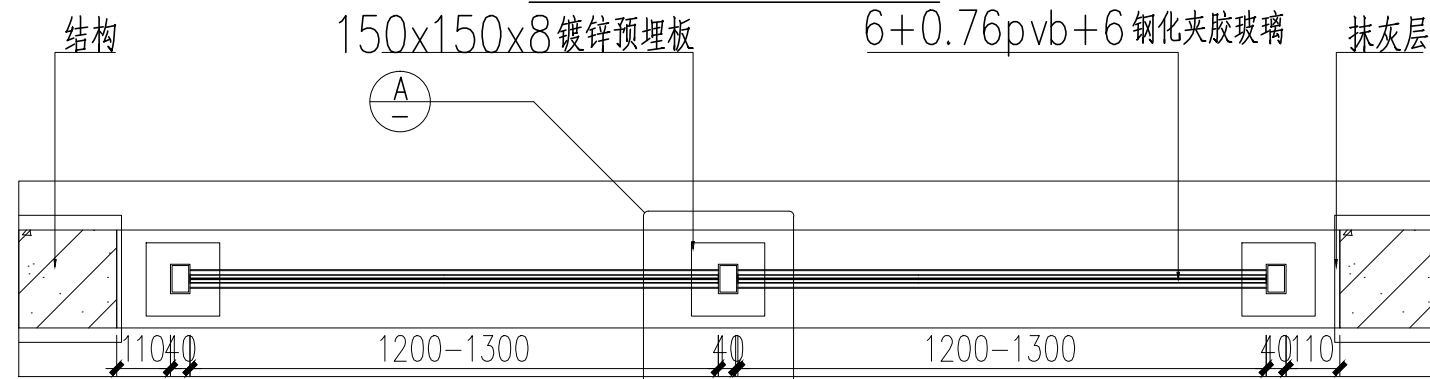

A-A剖面图

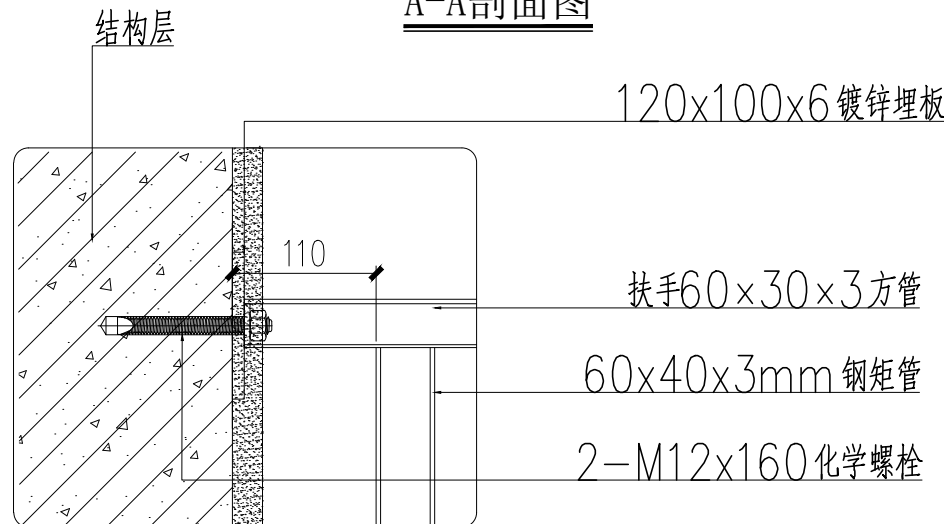


D点放大图

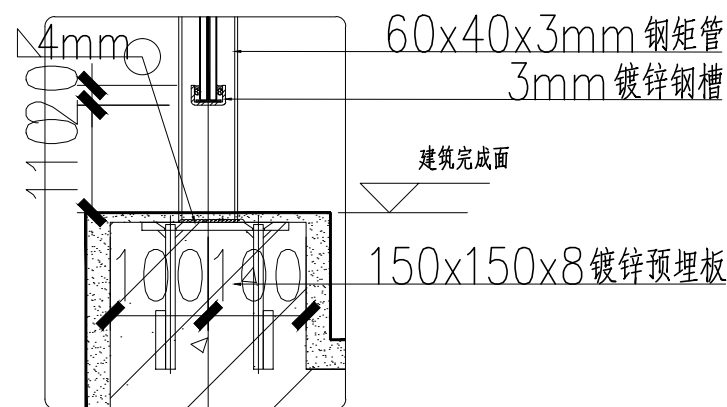


C点放大图


① 玻璃栏板做法

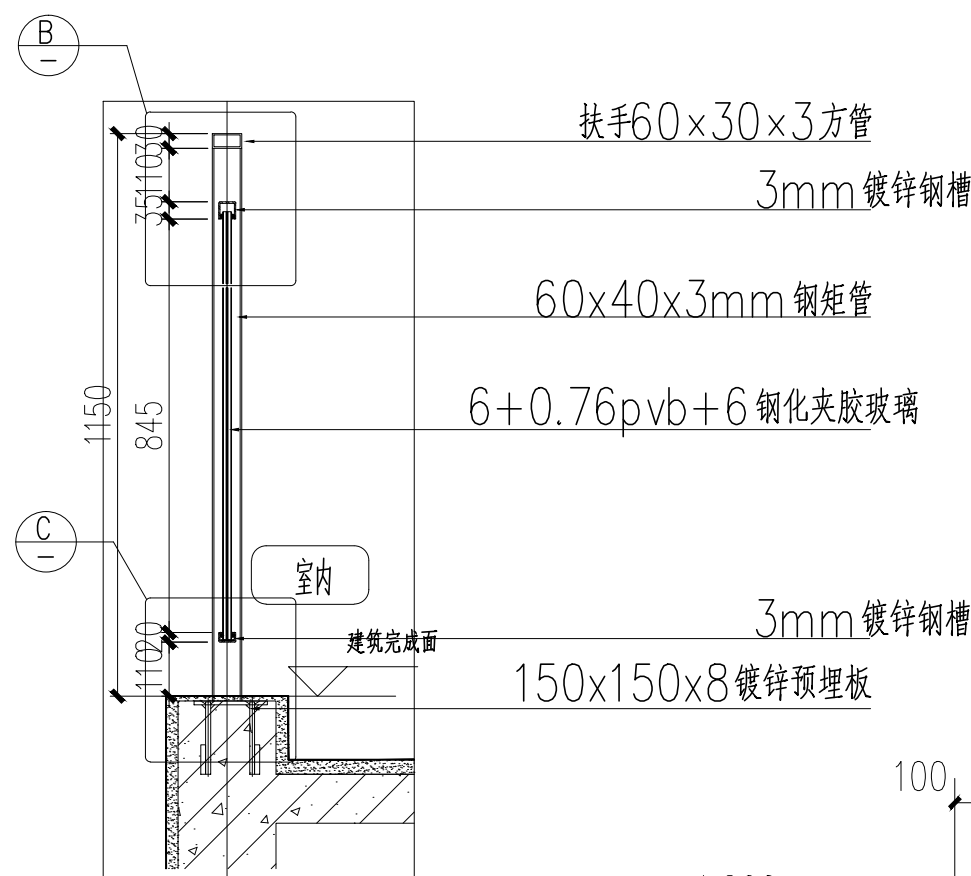


1-1剖面图

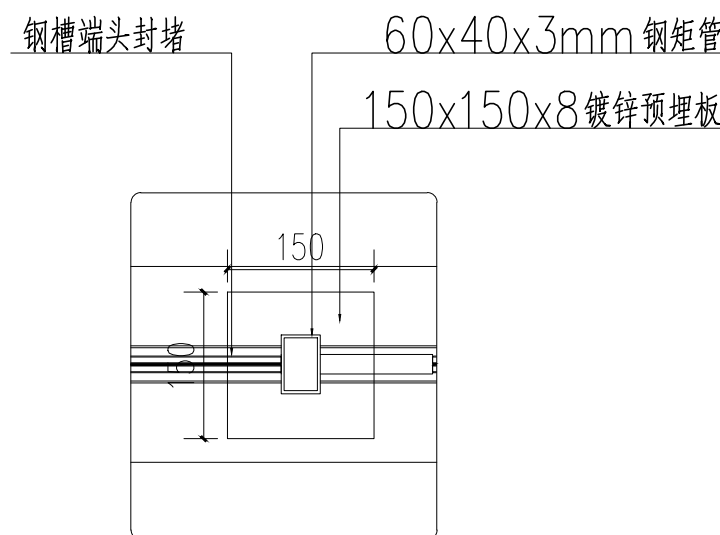

A点放大图

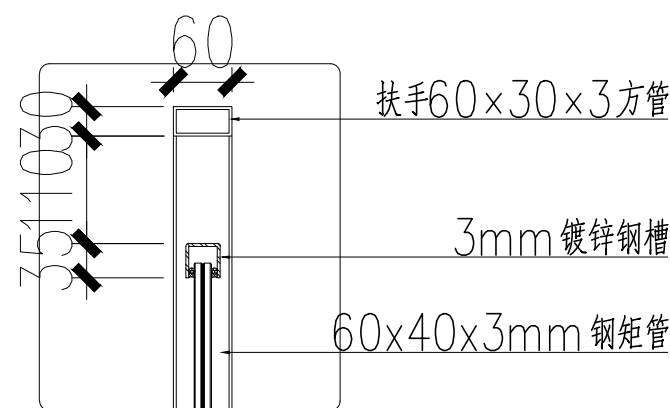

B点放大图

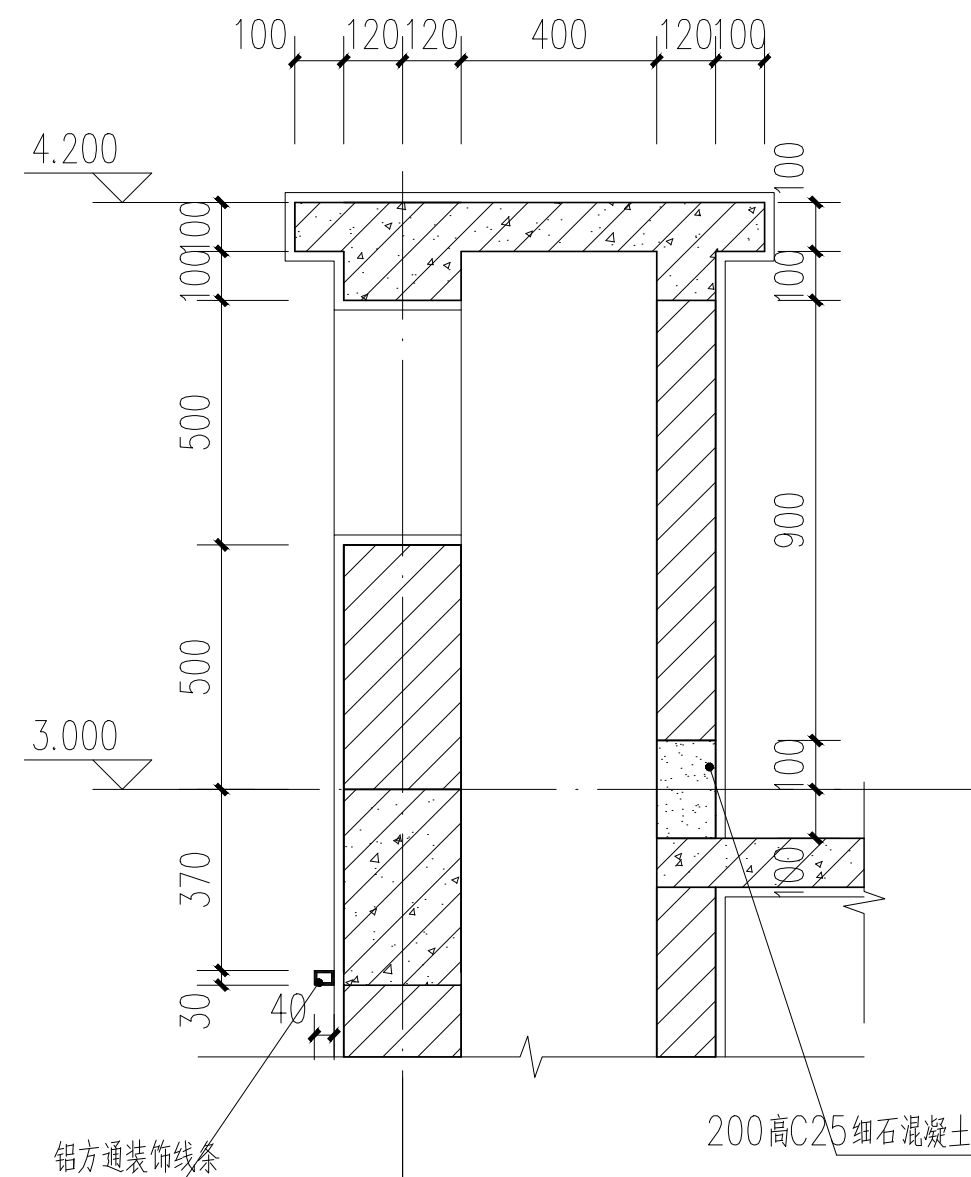

② 排烟道出屋面大样

业主
CLIENT

四川德阳业主

阶段
STATUS

施工图

专业
DISCIPLINE

建筑



CHONGQING WUXIANJIE
ARCHITECTURE DESIGN CO., LTD

重庆无限界建筑设计有限公司

地址：重庆市沙坪坝区谭家岗街道凤鸣山307号附54号3-8

工程名称 PROJECT

四川德阳自建房项目

子项
Subitem

图名 DRAWING NAME

玻璃栏杆、烟道大样图

图幅
MAP SHEET

图号
DRAWING NO.

比例
SCALE

日期
DATE

A3

JS-10

1:20

2023年3月

敬告

1、图中尺寸以标注为准，不得以比例量取。