



坐东北向西南

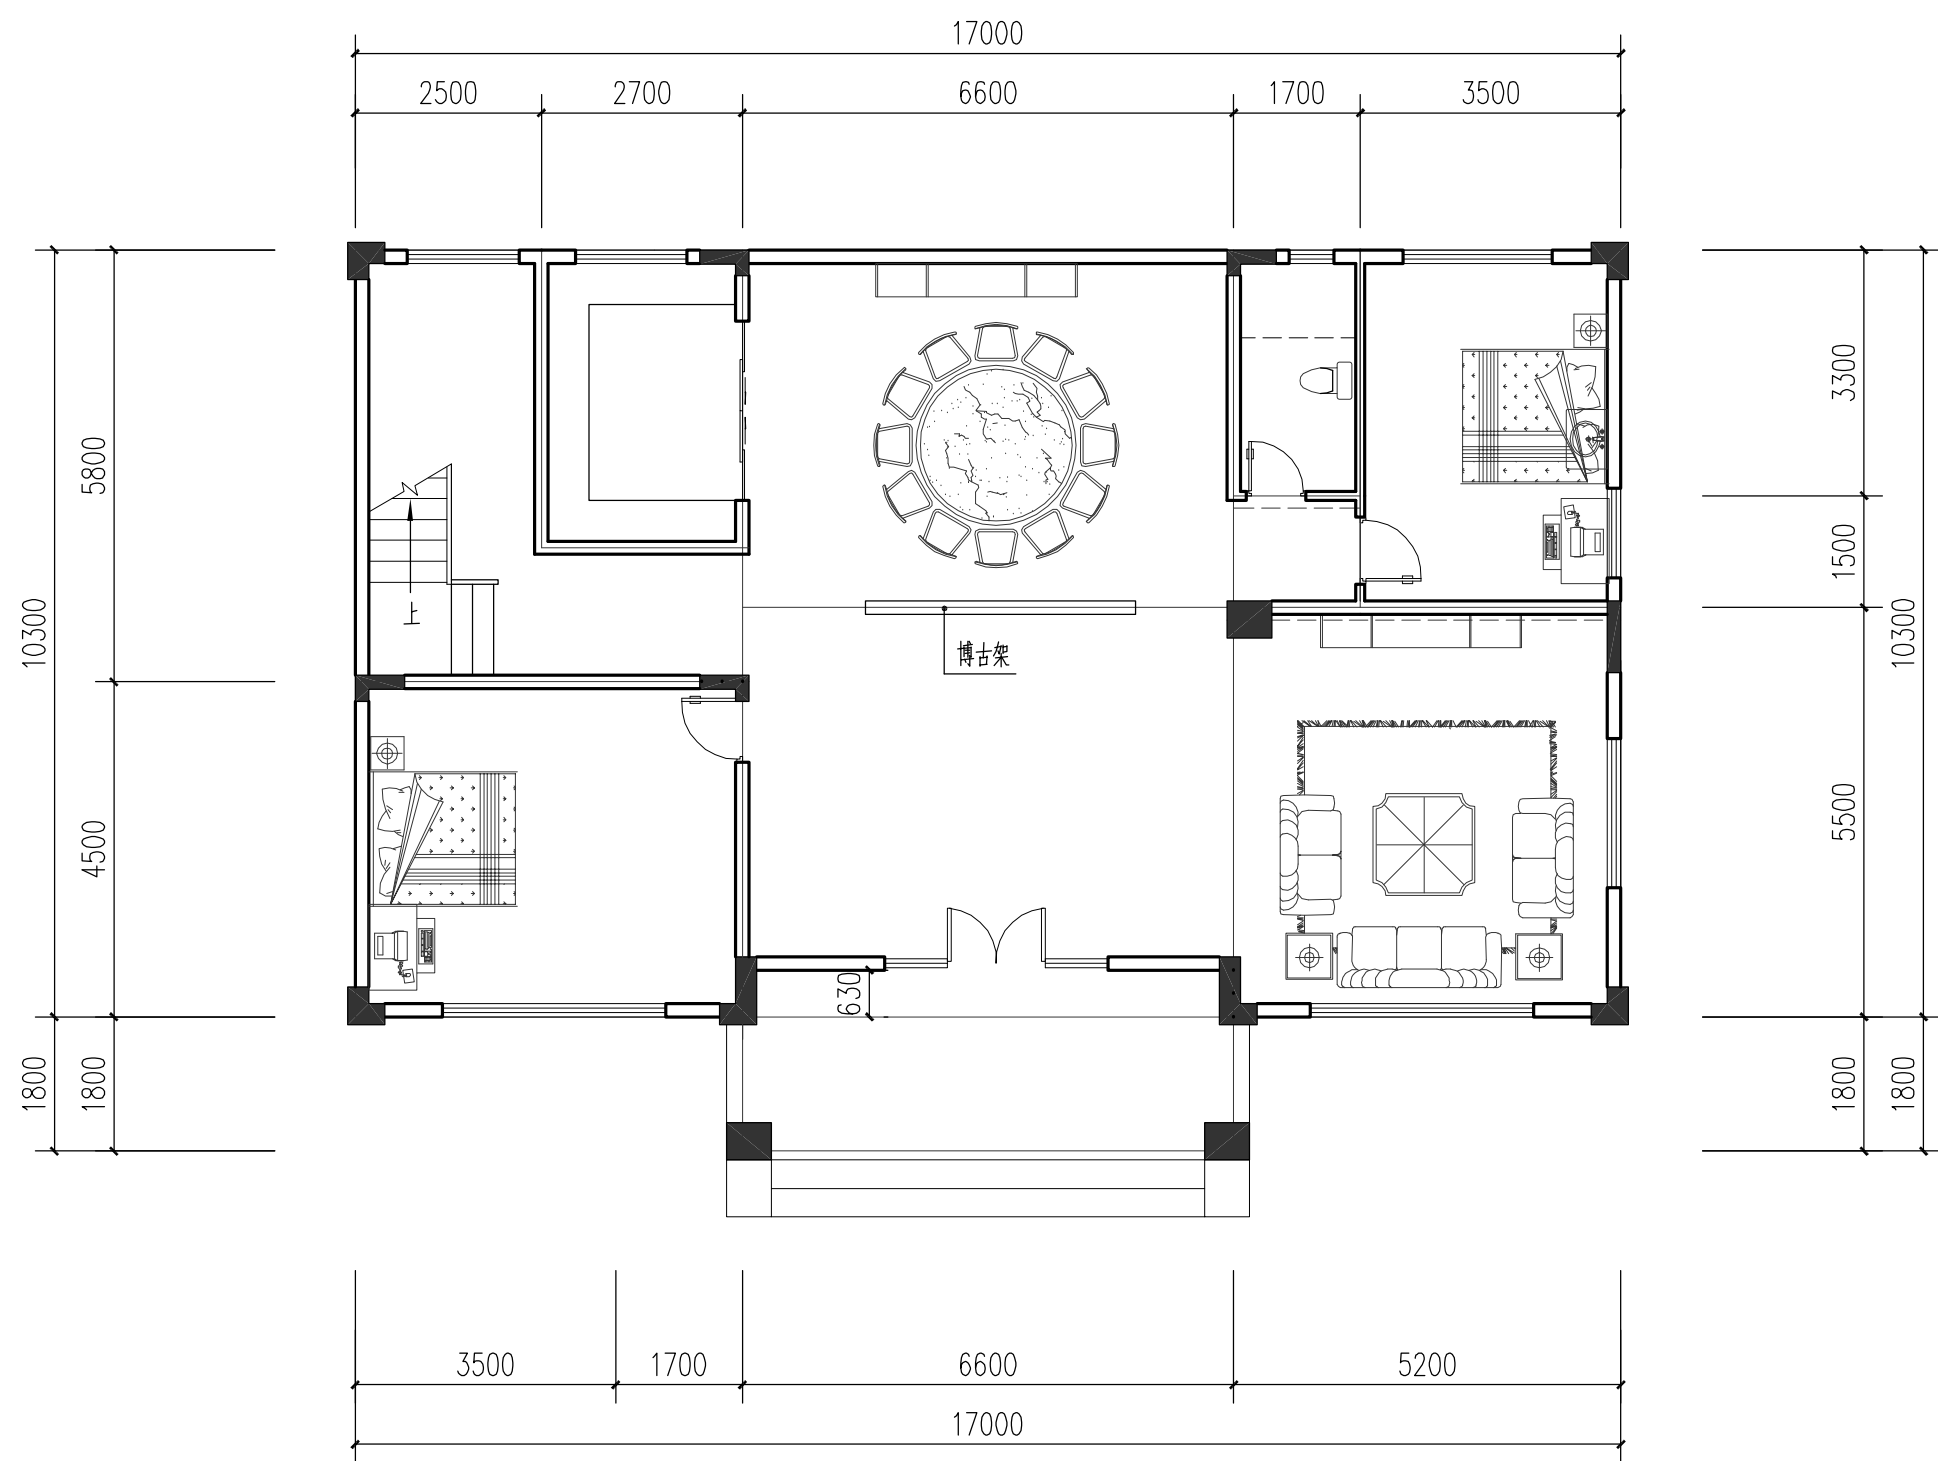

1层平面图 1:100

1层4.5米，其余3.6米


坐东北向西南

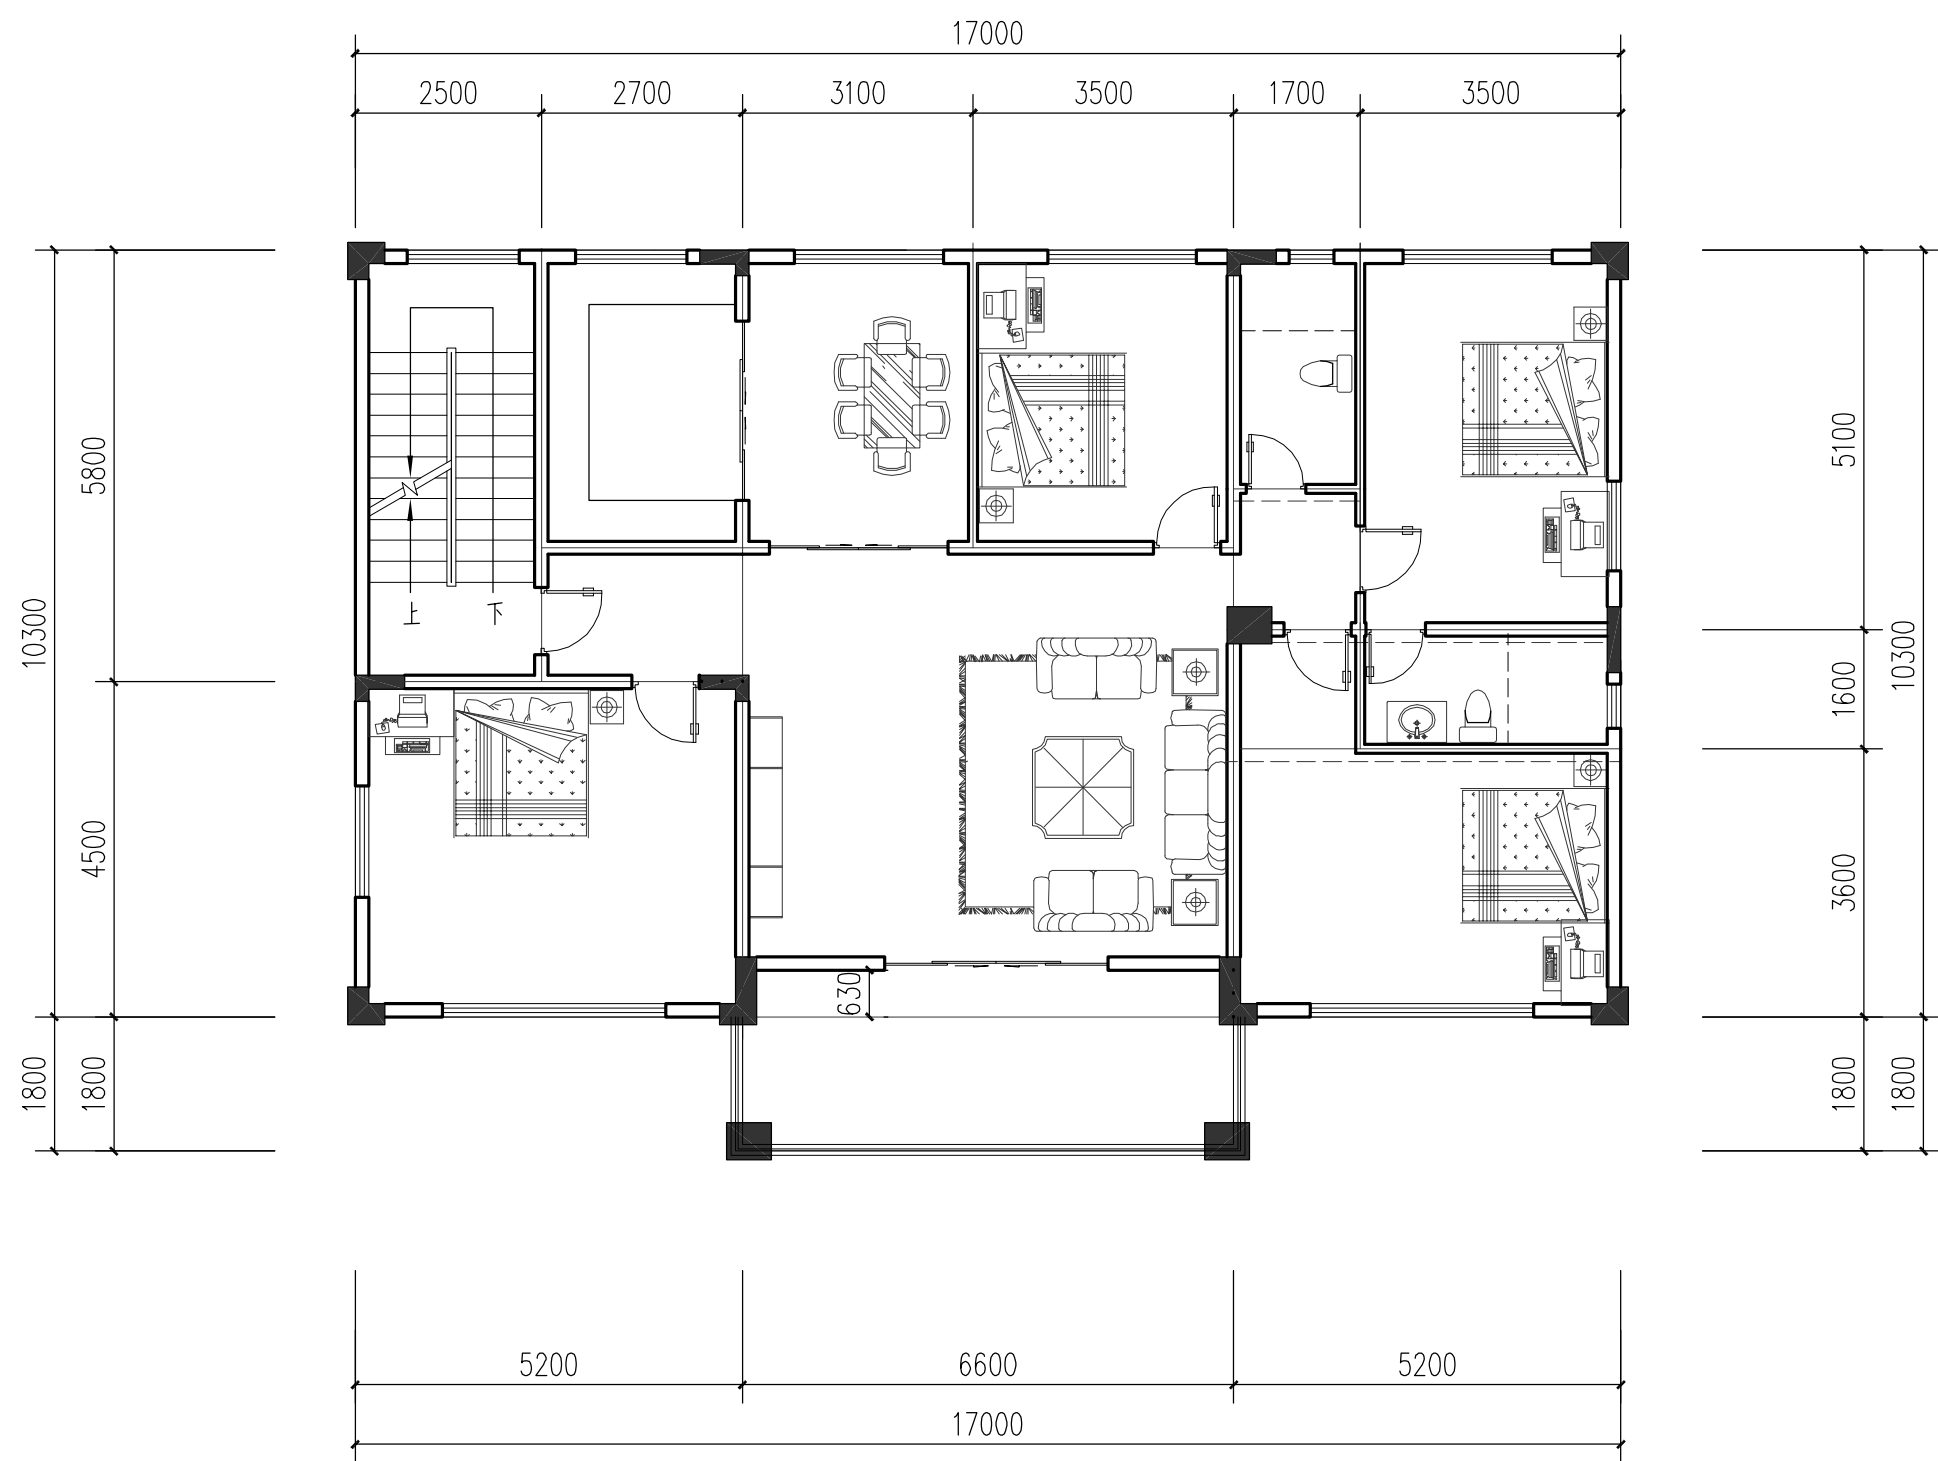

2-3层平面图 1:100

1层4.5米，其余3.6米

坐东北向西南

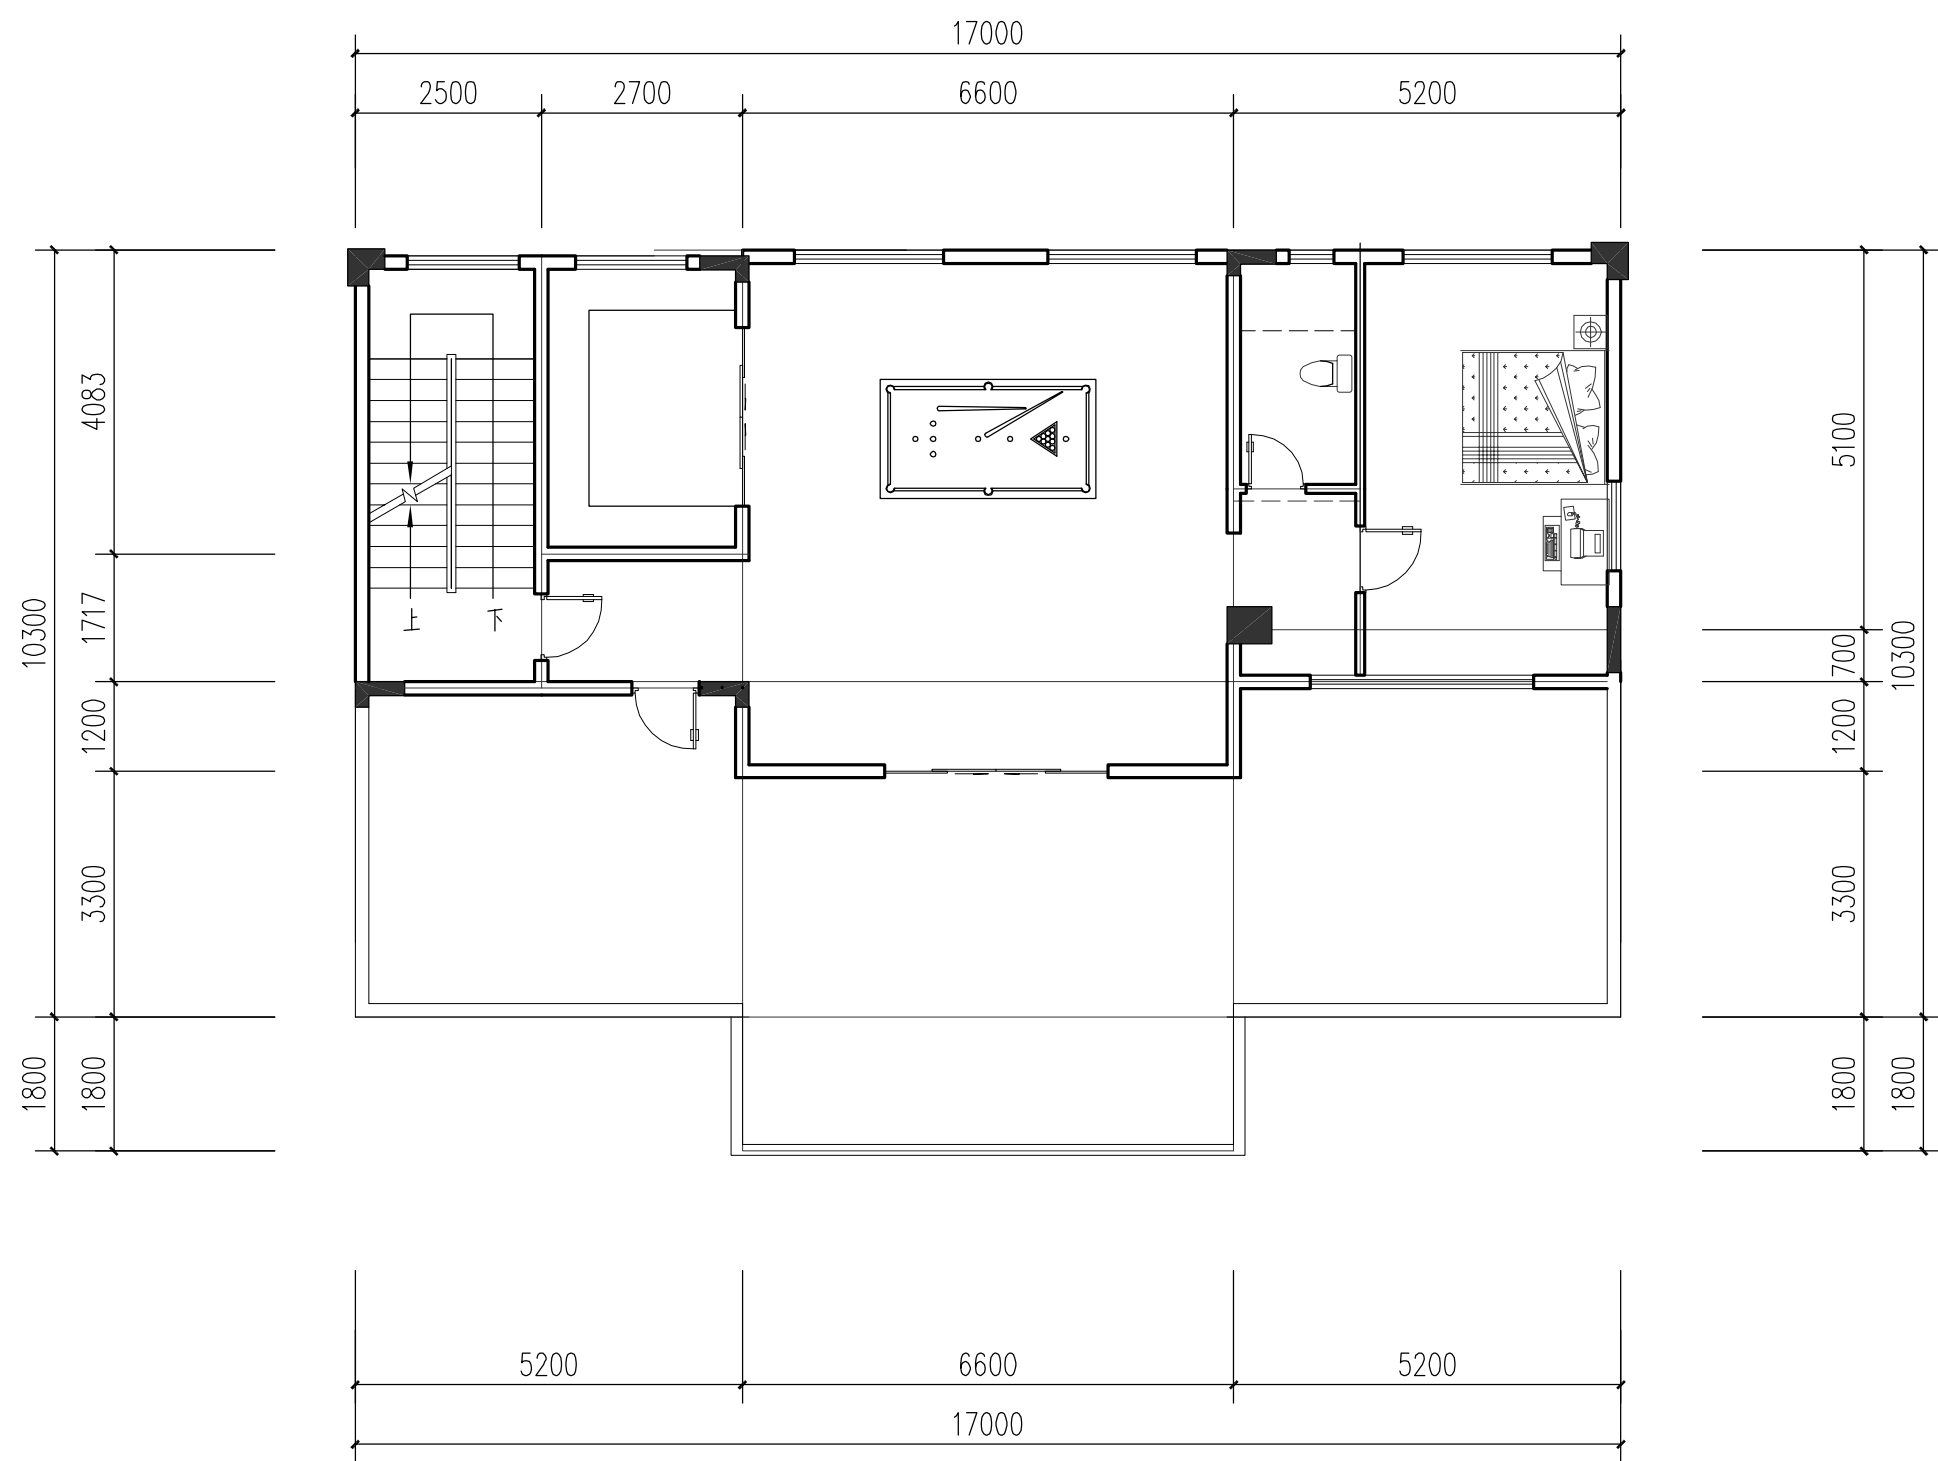

4层平面图 1:100

1层4.5米，其余3.6米