


建筑			暖通		
结构			给排水		
电气			工艺		
通讯			自控		

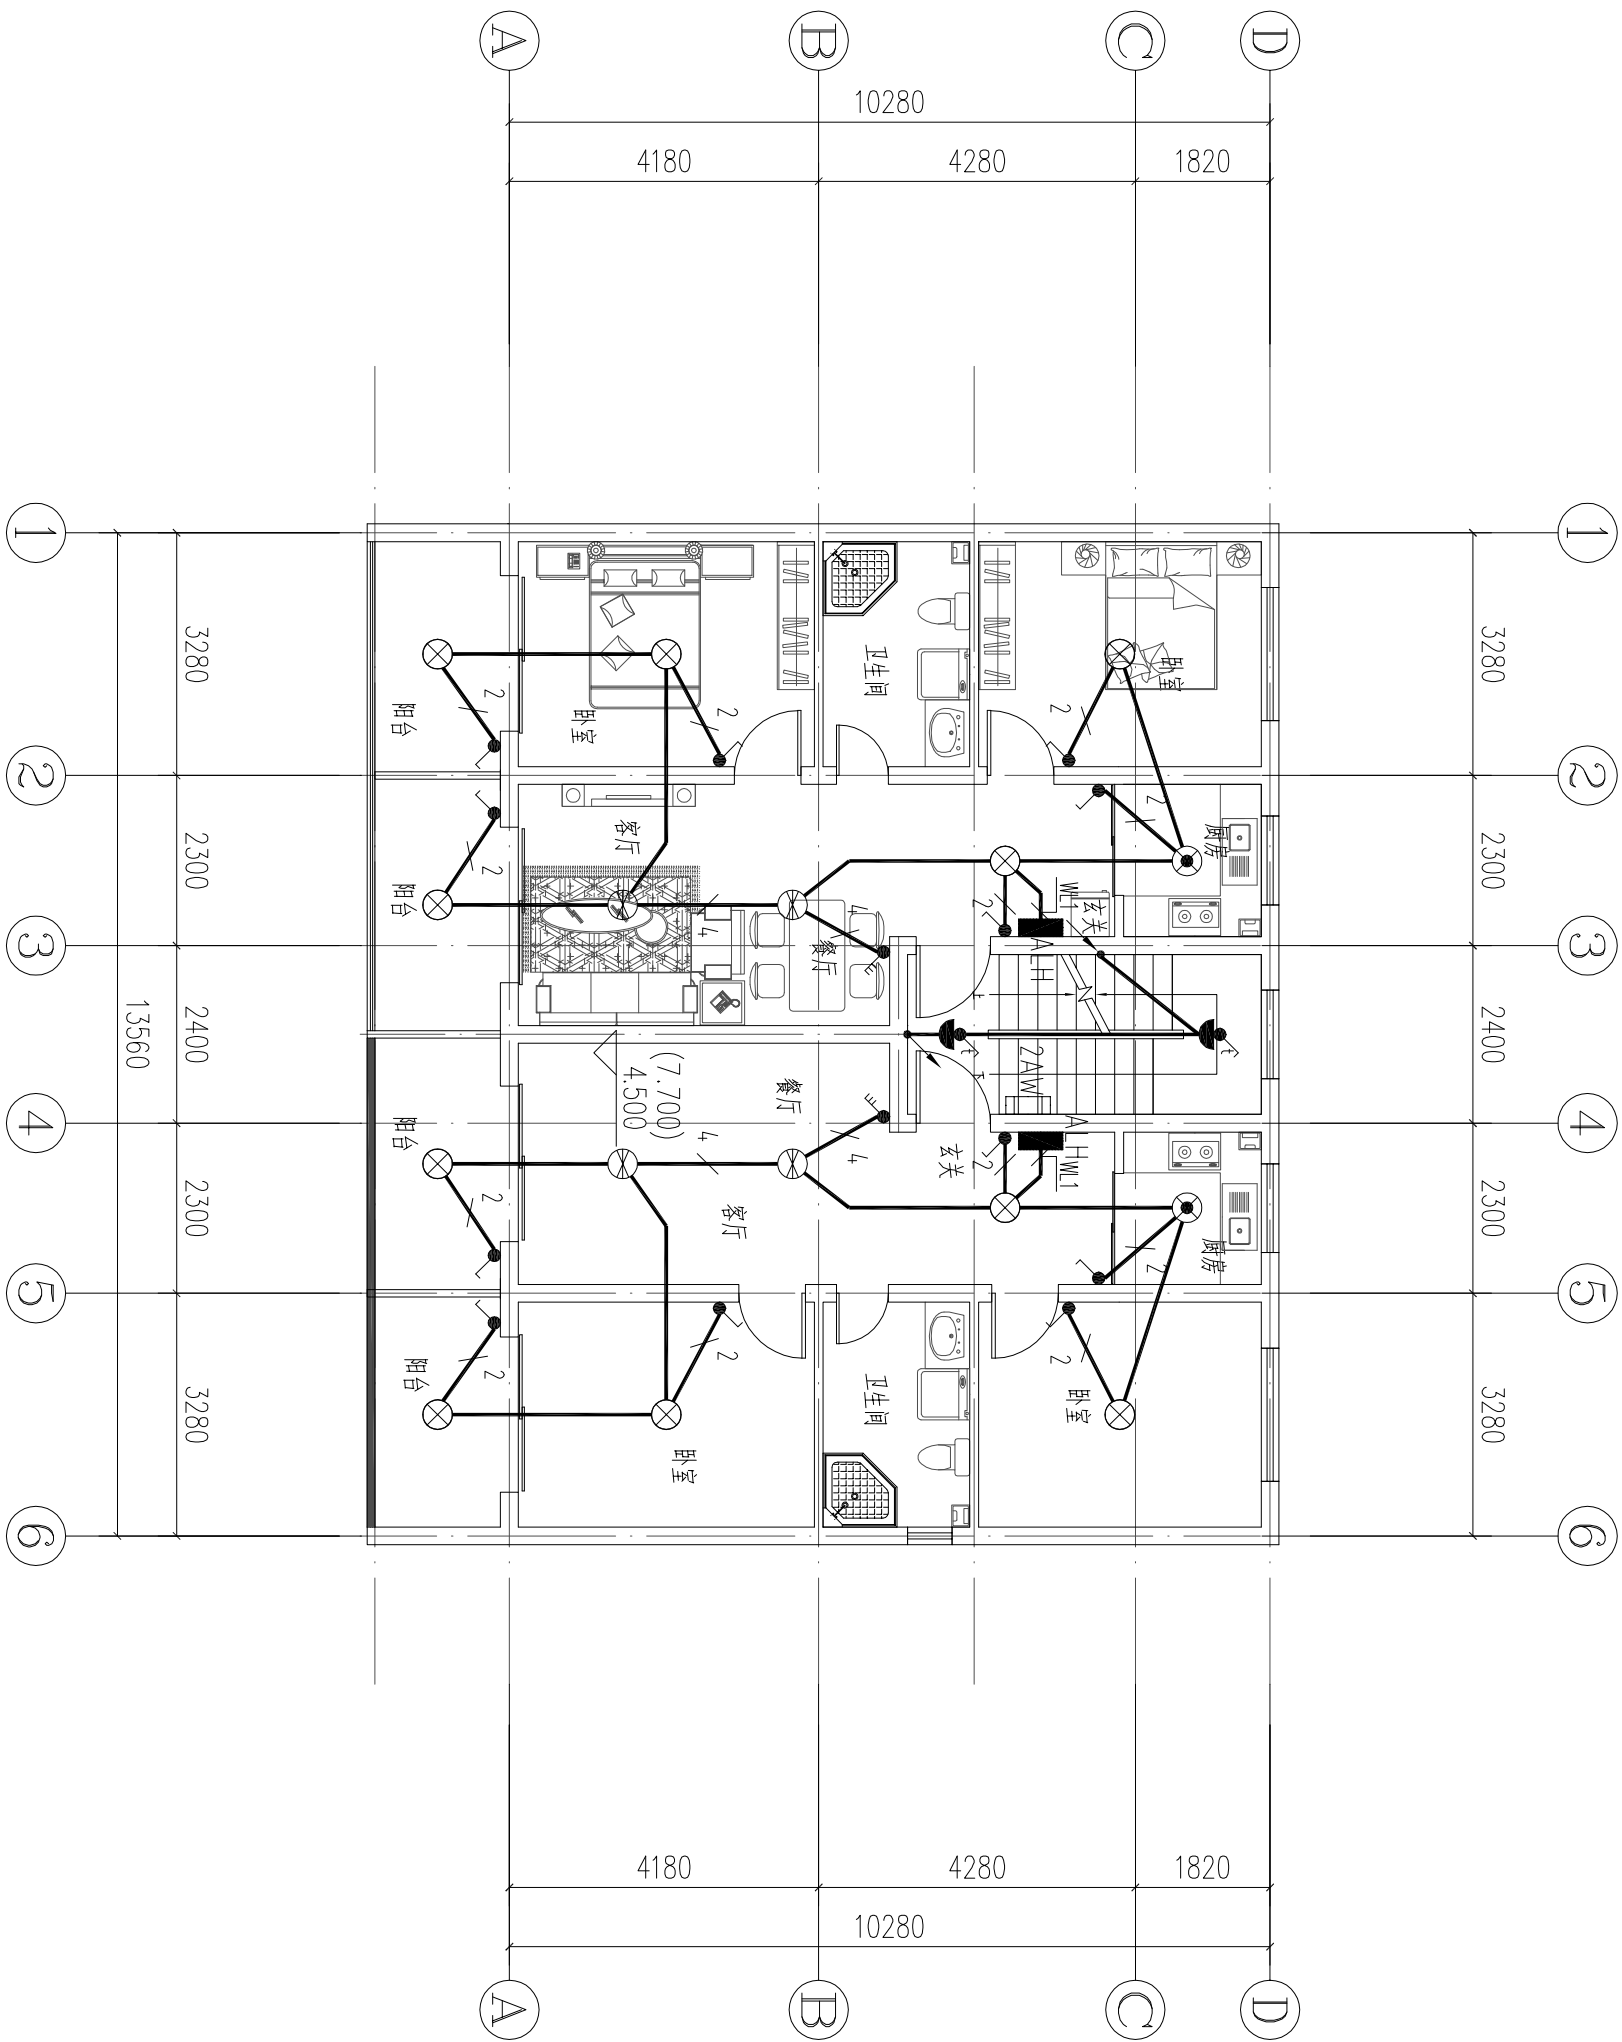

二-三层照明平面图 1:100