


暖通	给排水	电气	建筑	结构	建筑
工艺	工艺	工艺	工艺	工艺	工艺
控制	控制	控制	控制	控制	控制
自控	自控	自控	自控	自控	自控

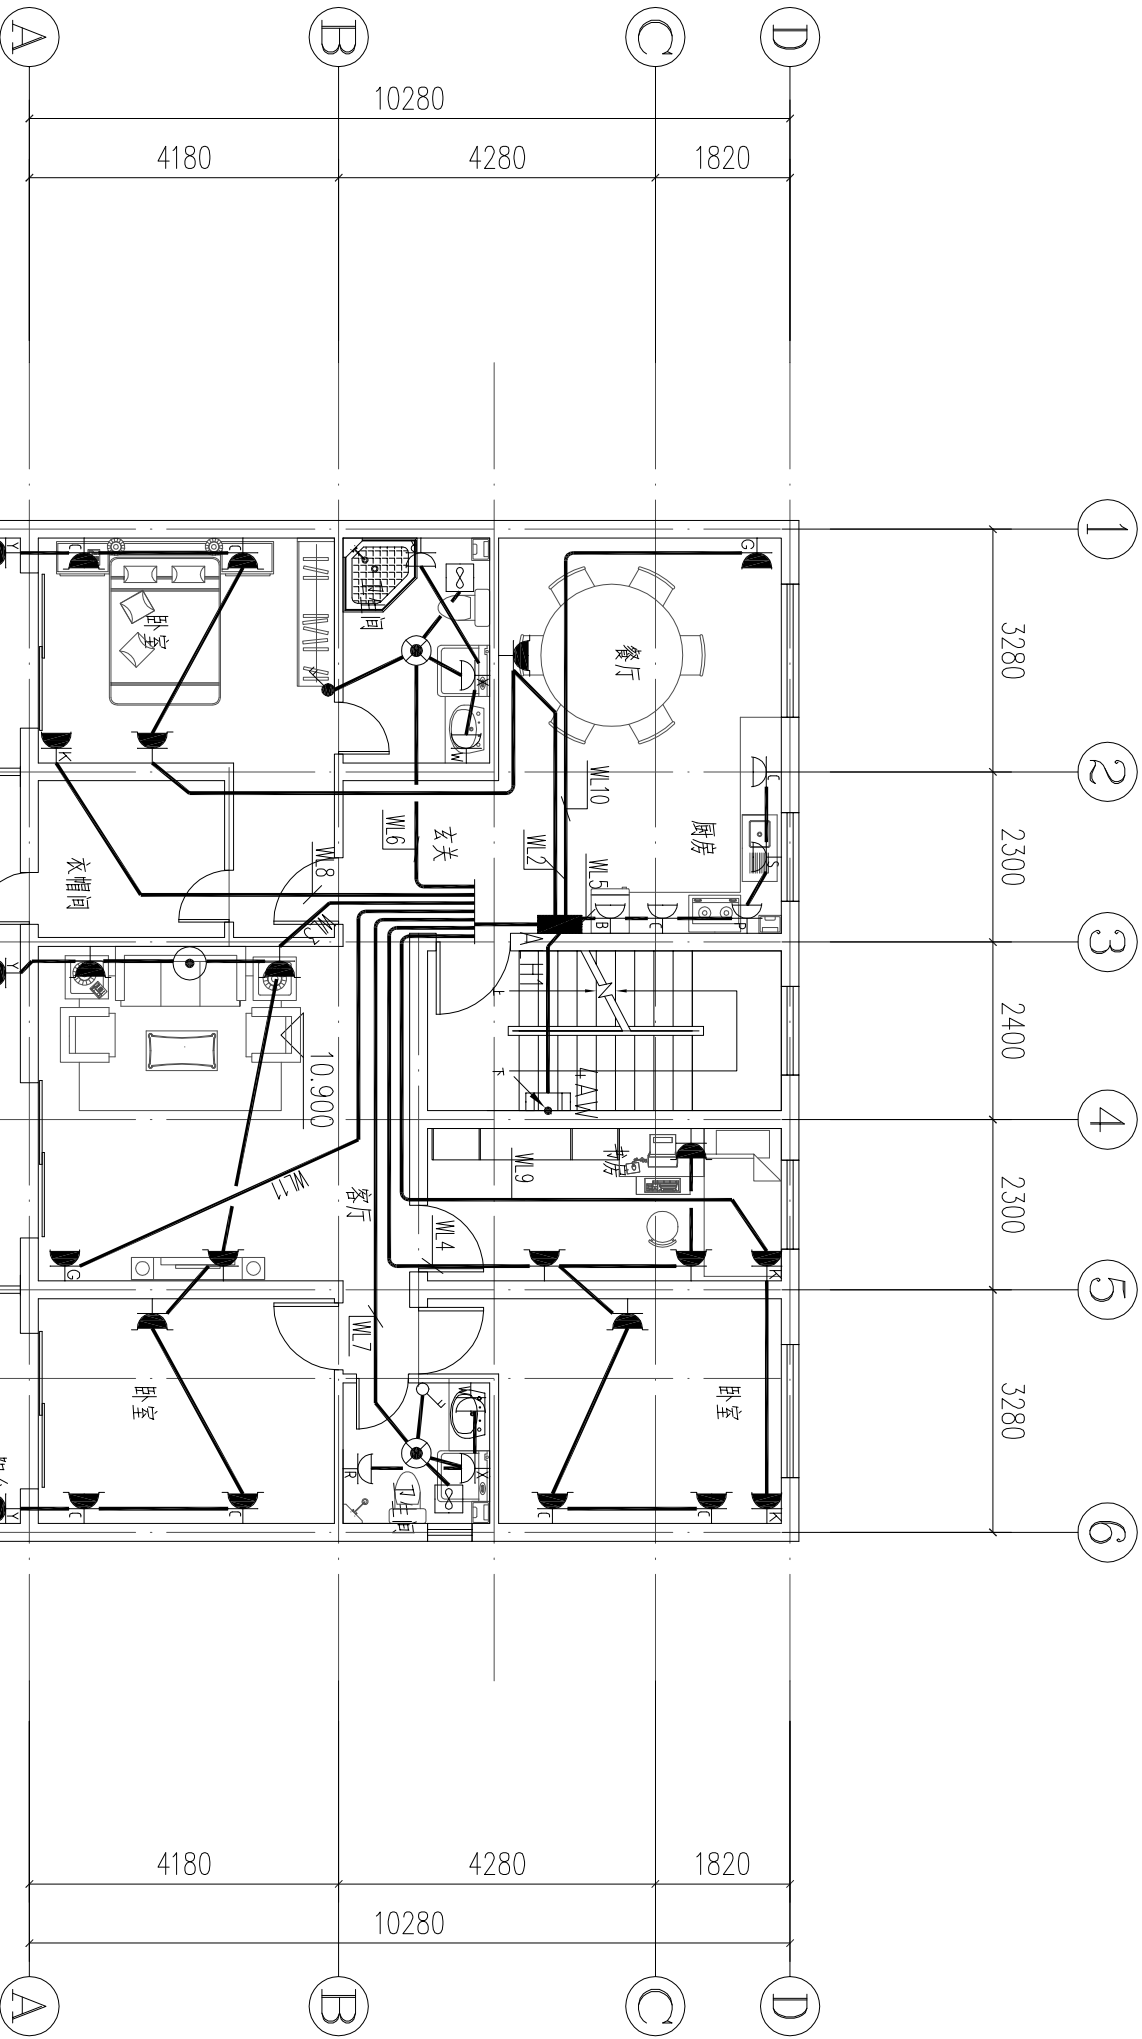

注:1.平面插座安装高度如下:

- 普通插座,底边距地0.3米
- 柜式空调插座,底边距地0.3米
- 壁挂式空调插座,底边距地2.2米(16A)
- 排油烟机油插座,底边距地2.4米
- 阳台插座,底边距地1.8米
- 厨房三联防水插座,底边距地1.0米
- 卫生间防水插座,底边距地1.3米
- 卫生间热水器防水插座,底边距地2.4米(16A)
- 冰箱插座,底边距地1.3米(带开关三孔插座)
- 洗衣机插座,底边距地1.3米(带开关三孔插座)
- 床头柜单相插座,底边距地0.55米
- 厨房热水器防水插座,底边距地0.5米

2.图中所有插座回路均为三根线,平面图中不再标注.

3.A(C220V)接线盒距家居配电箱水平0.15m,接线盒面板底边与家居配电箱面板底边平行,接线盒与家居配电箱之间预埋SC20的管。

四层插座平面图 1:100