暖通
给排水
工艺
自控

建筑
结构
电气
通讯

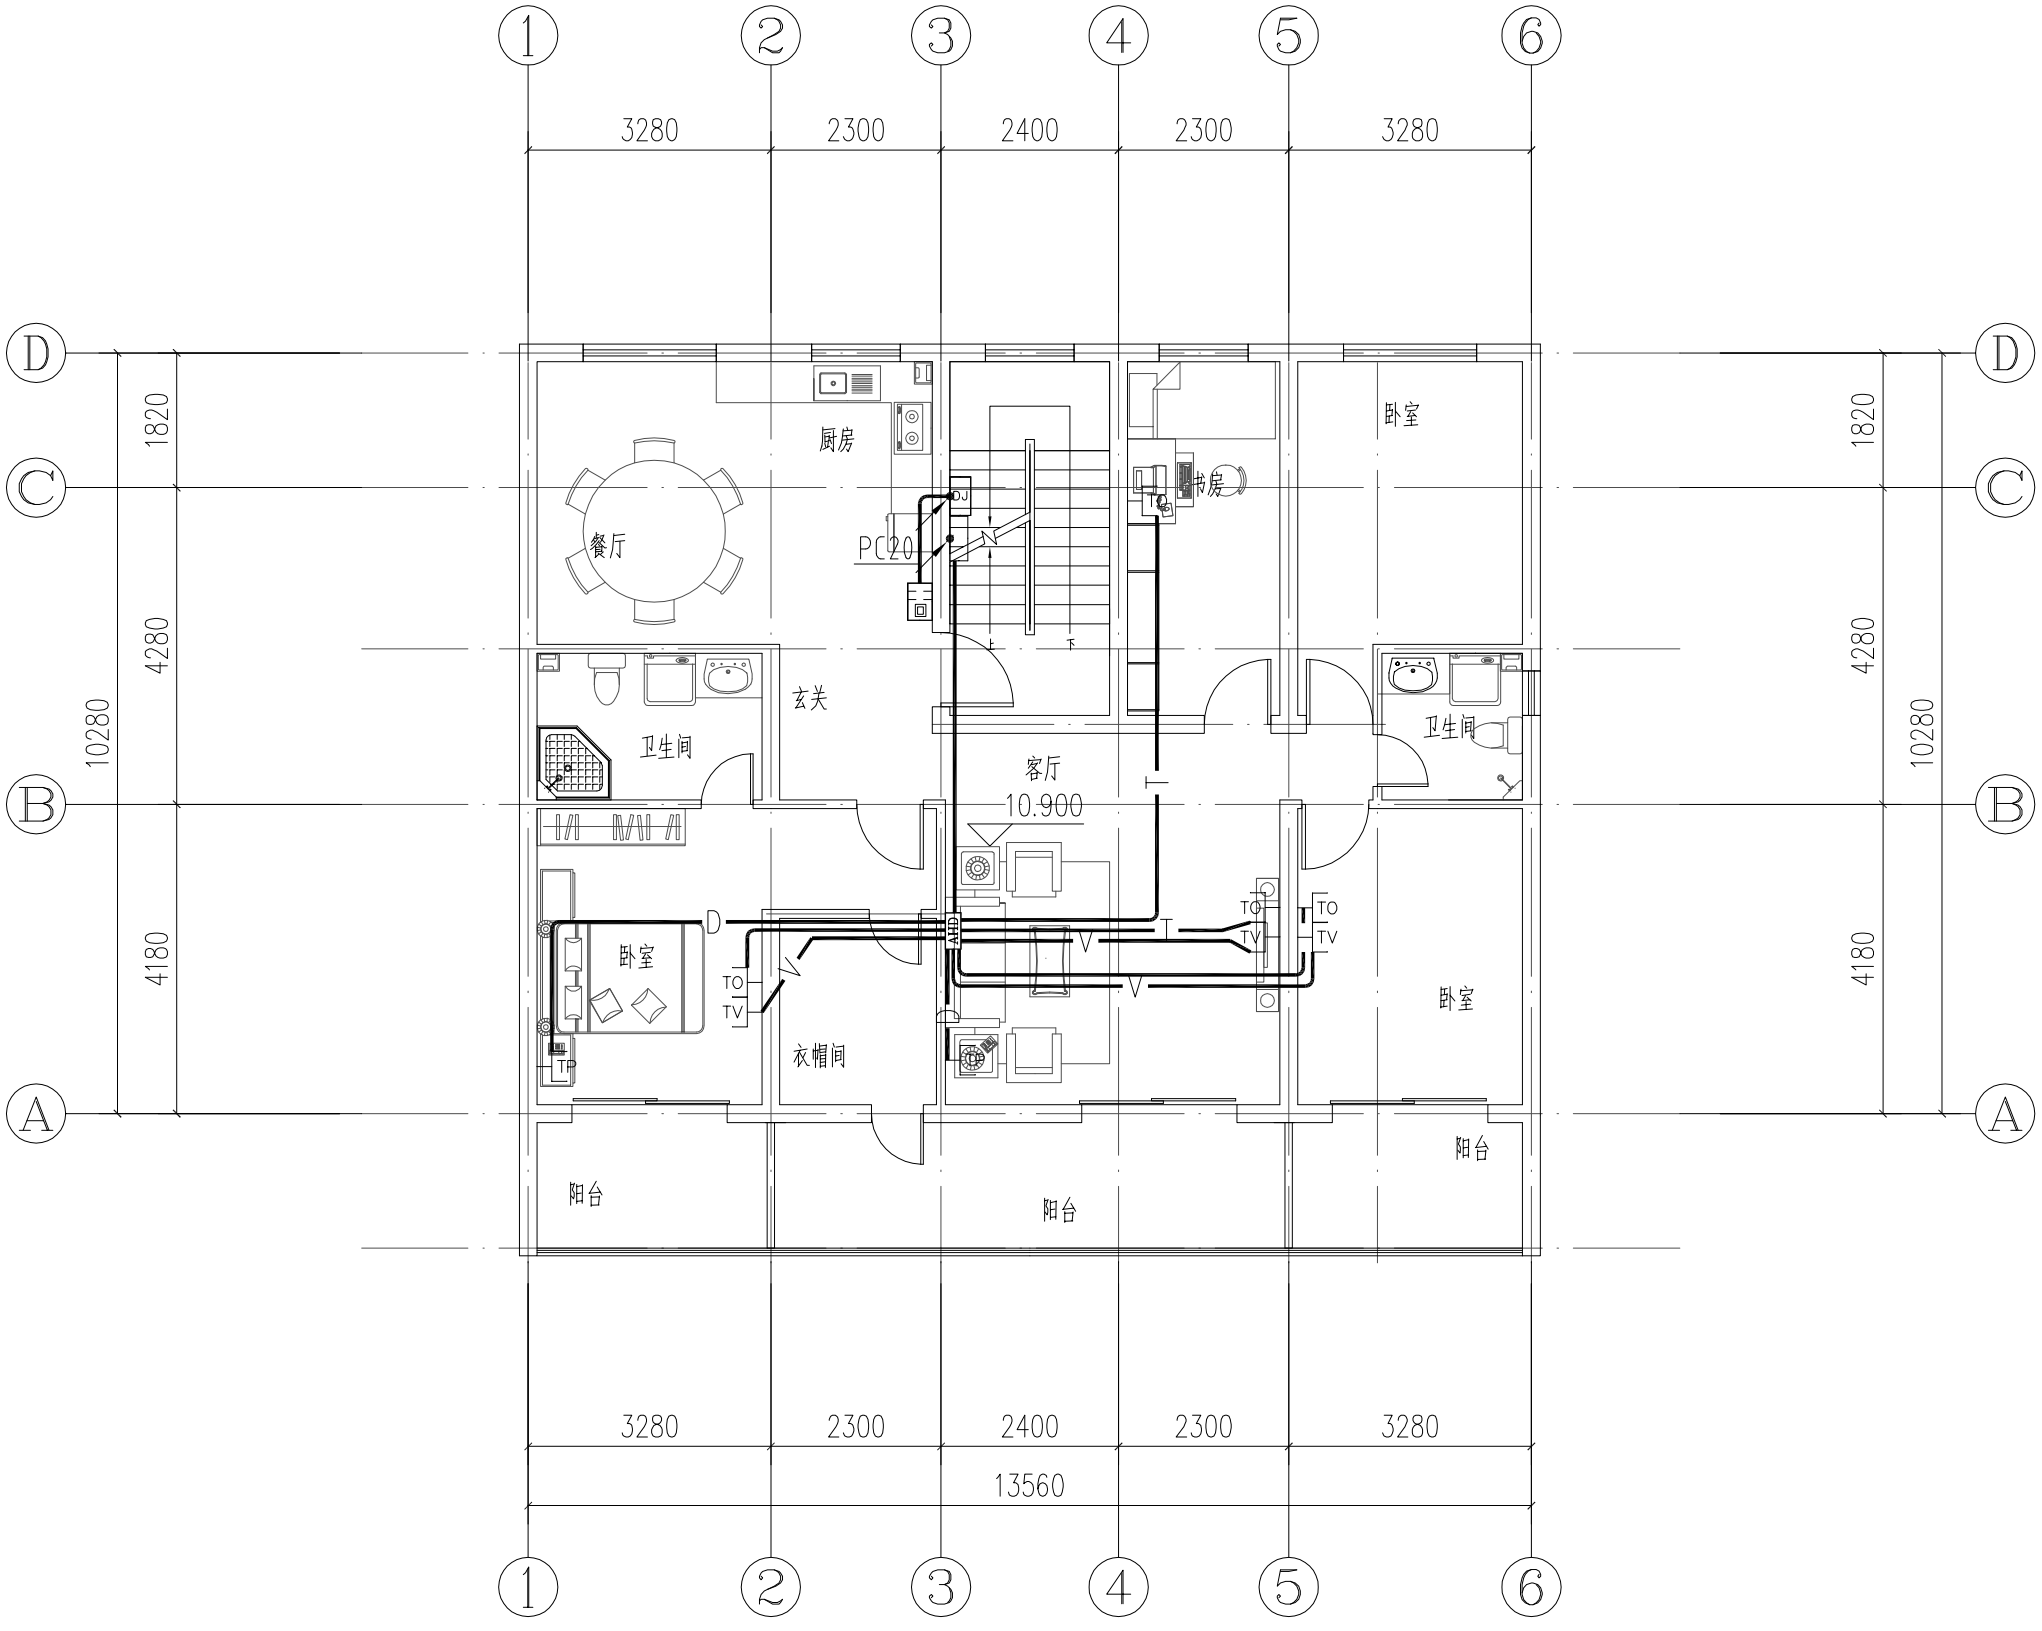

四层弱电平面图 1:100