
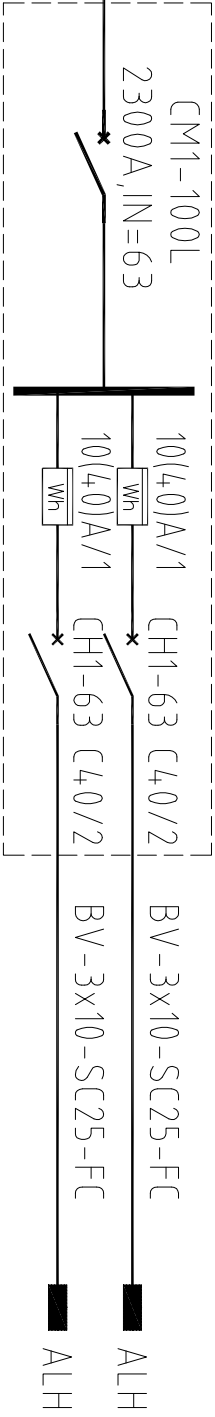
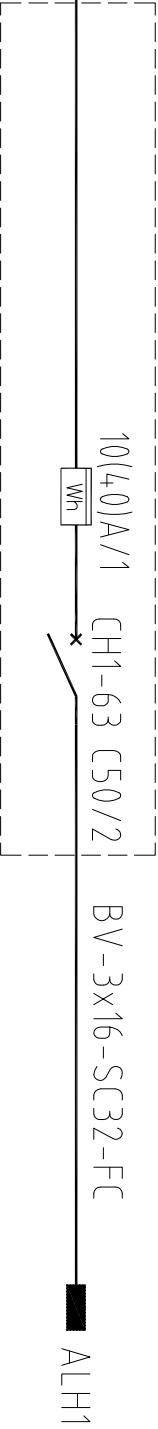


| | | | | | |
|----|-----|--|--|--|--|
| | | | | | |
| | | | | | |
| | | | | | |
| | | | | | |
| 暖通 | 给排水 | | | | |
| 建筑 | 电气 | | | | |
| 结构 | 通讯 | | | | |
| 建 | 通 | | | | |

| 配电箱编号 | 配电箱展开图 | 备注 |
|---|--|--|
| 2AW、3AW Pe=12.00KW Cosφ=0.9 Pjs=12.00KW Ijs=60.6A |  | 住户电表箱 (420X420X150) 嵌墙暗装 底边距地1.8M |
| 4AW Pe=8.00KW Cosφ=0.9 Pjs=8.00KW Ijs=40.4A |  | 住户电表箱 (250X420X150) 嵌墙暗装 底边距地1.8M |

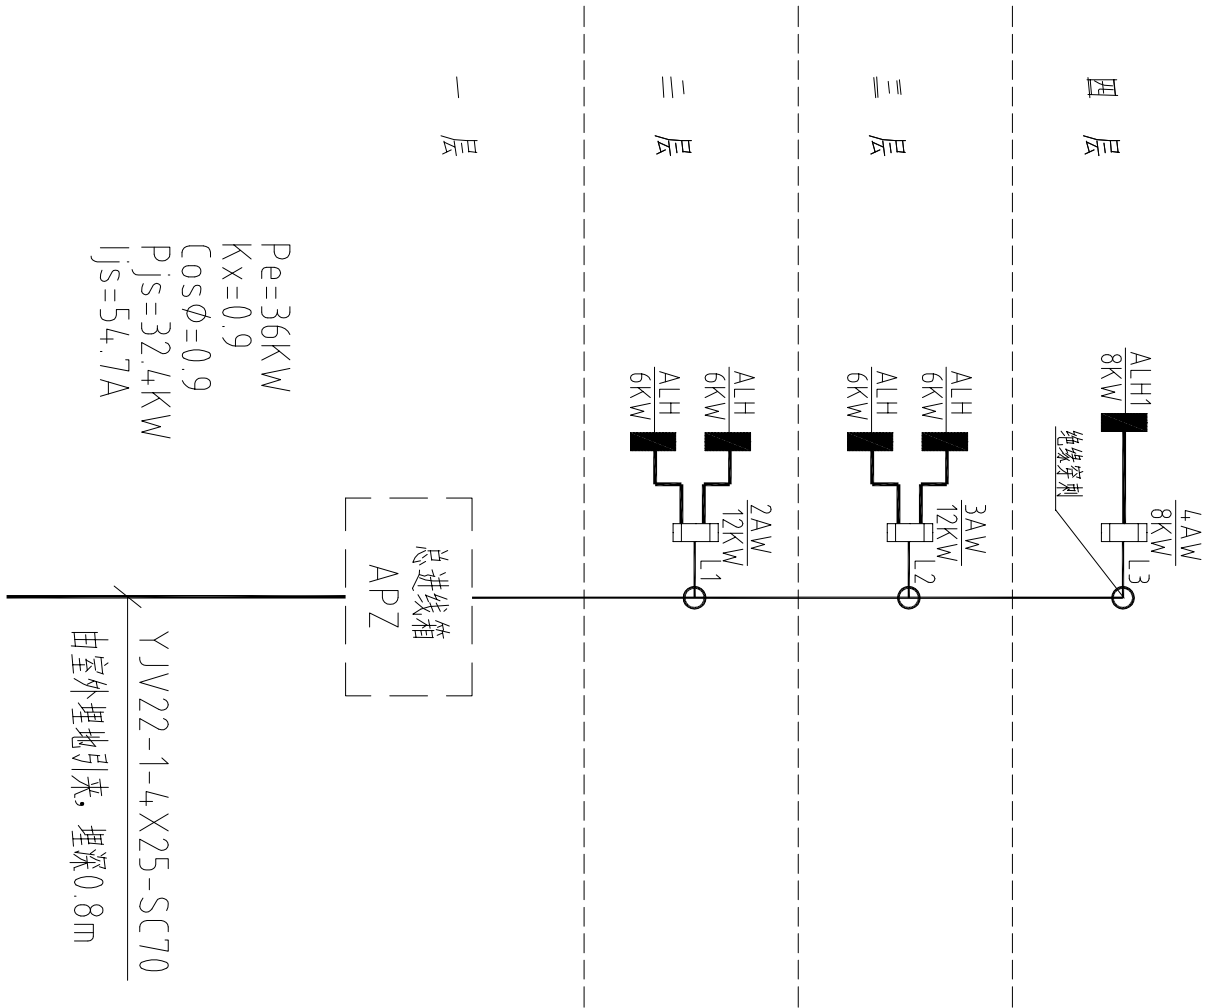

垂直干线系统图