


| | | | | | |
|----|-----|----|----|----|----|
| | | | | | |
| | | | | | |
| | | | | | |
| | | | | | |
| 暖通 | 给排水 | 电气 | 建筑 | 结构 | 通讯 |

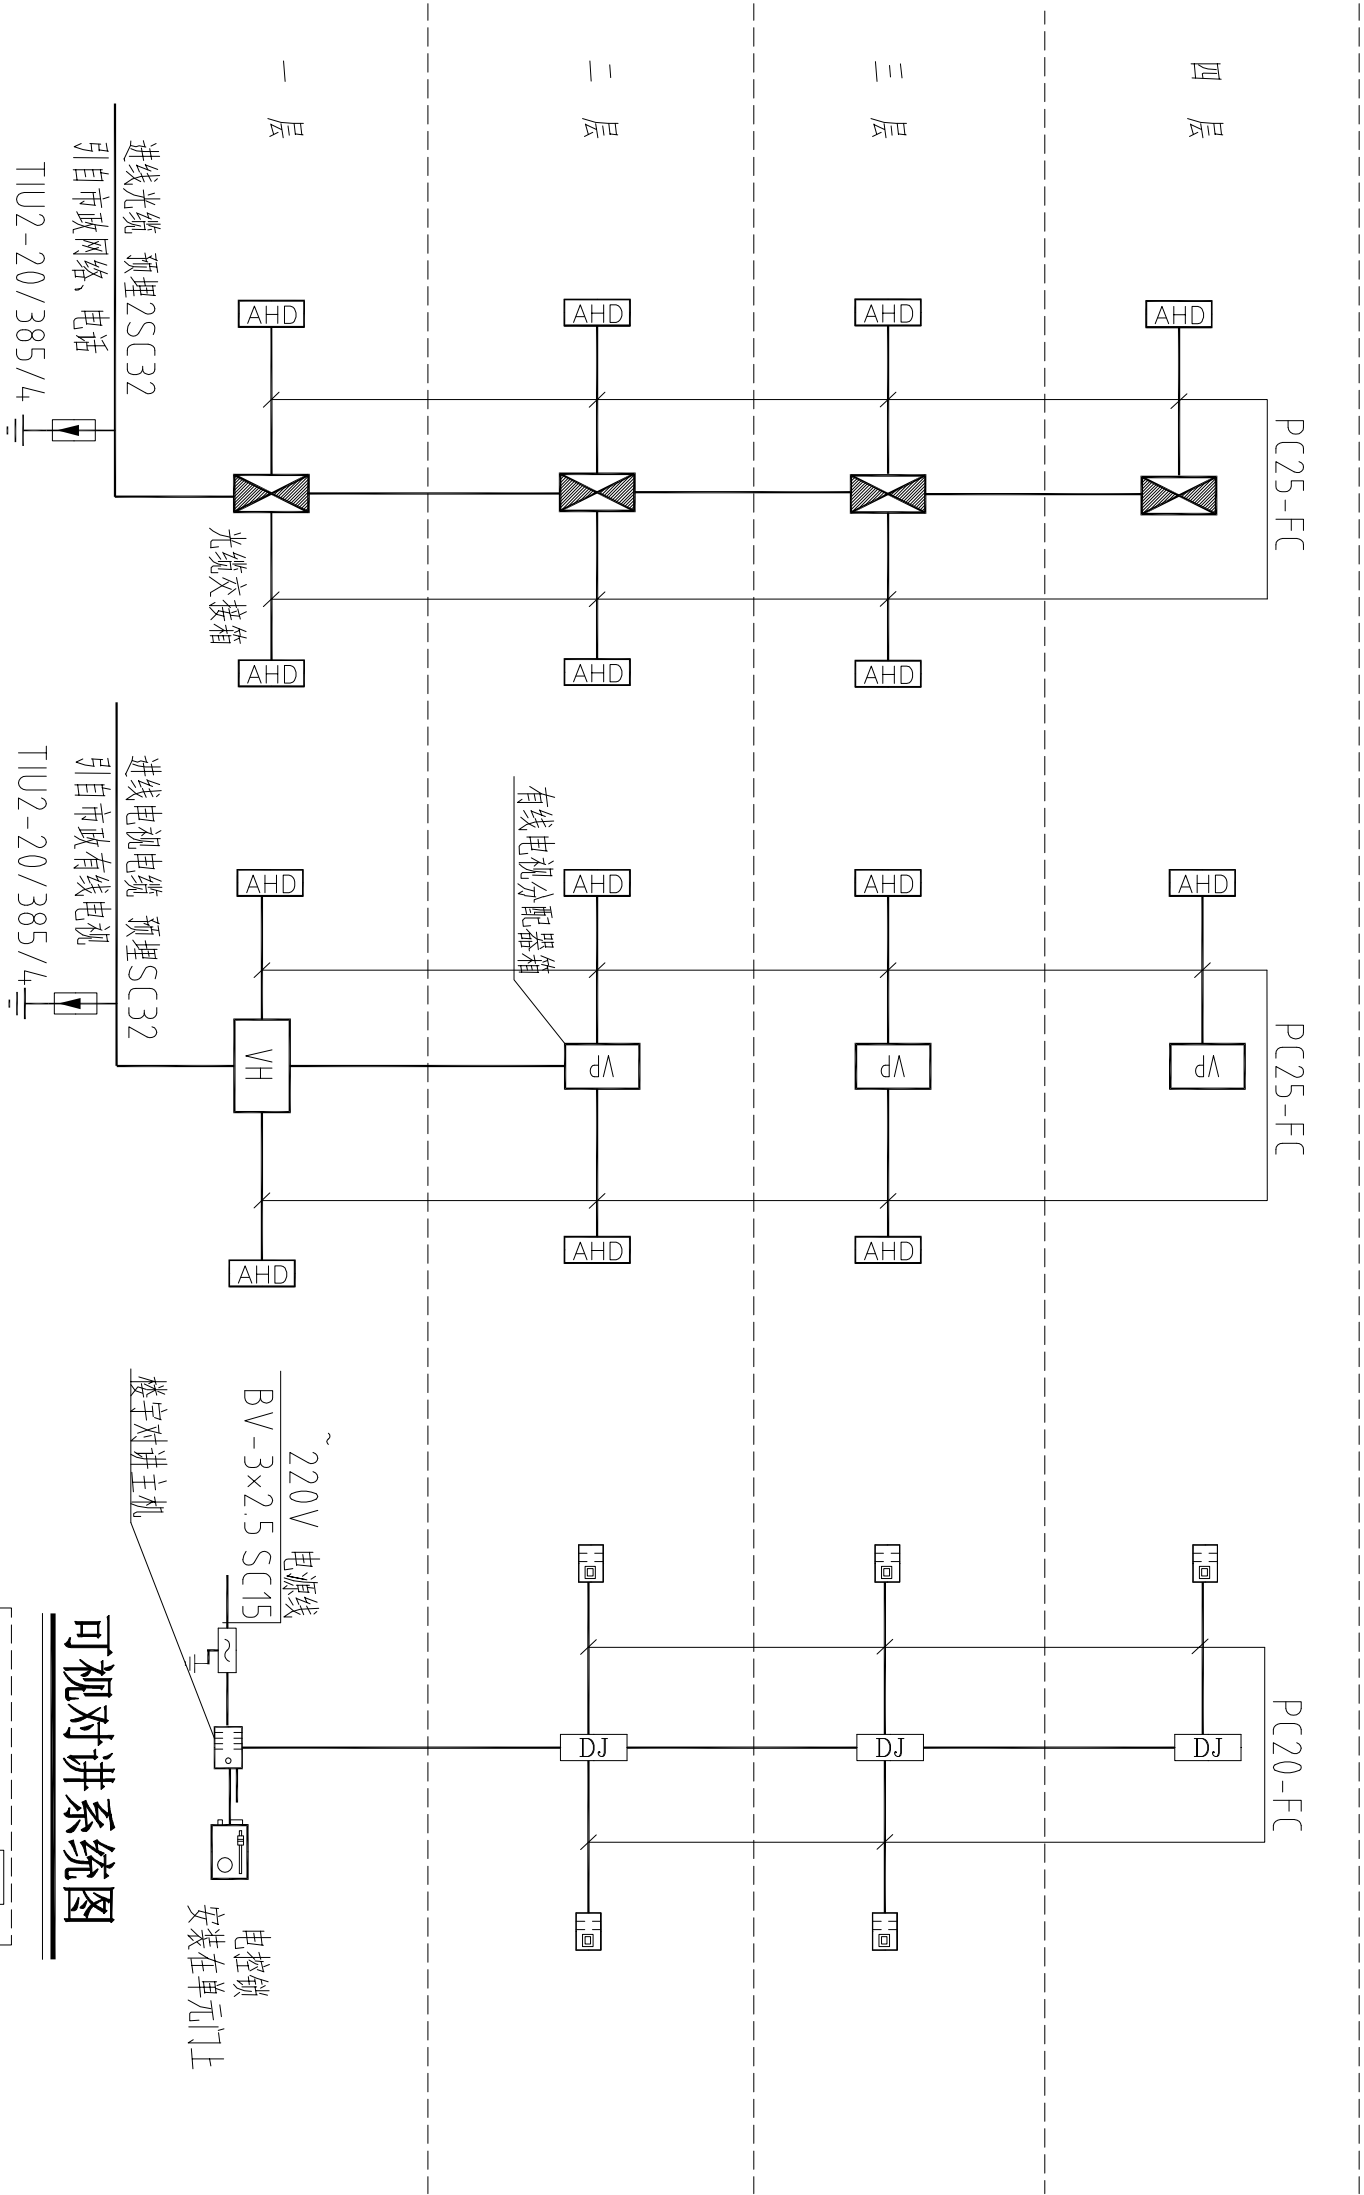


电话网络光纤到户系统图

有线电视系统图

1、本工程采用光纤直接入户，在户内转换对绞电缆。

可视对讲系统图

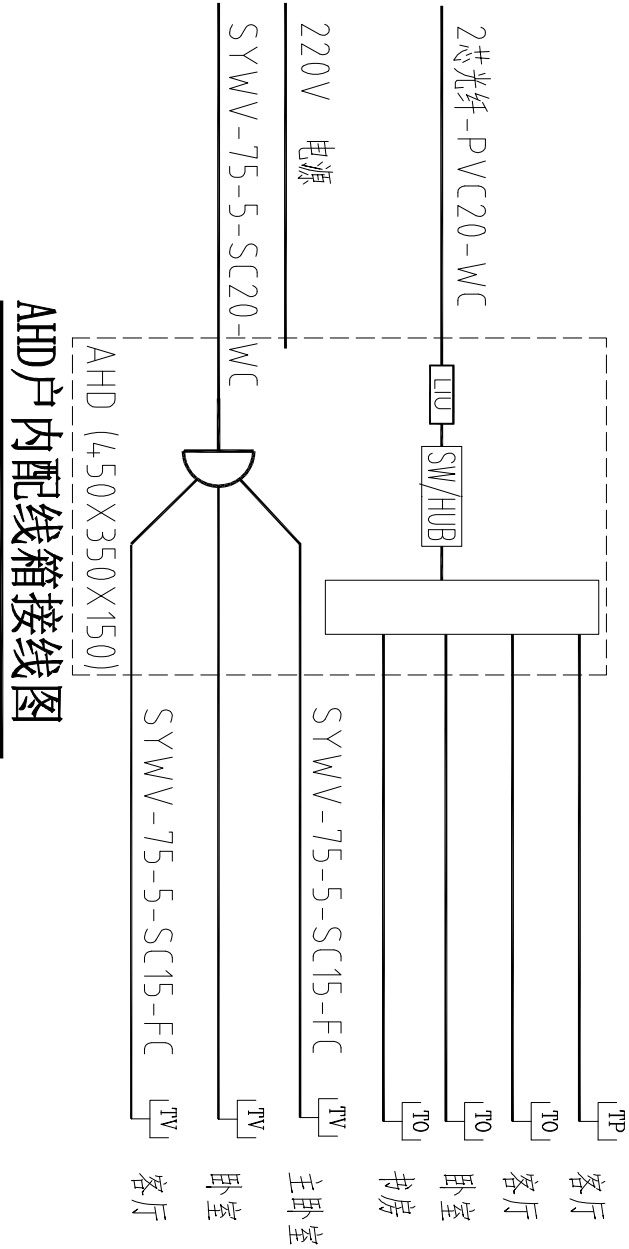

AHD户内配线箱接线图