


暖通			
给排水			
工艺			
自控			
电气			
结构			
建筑			
通讯			

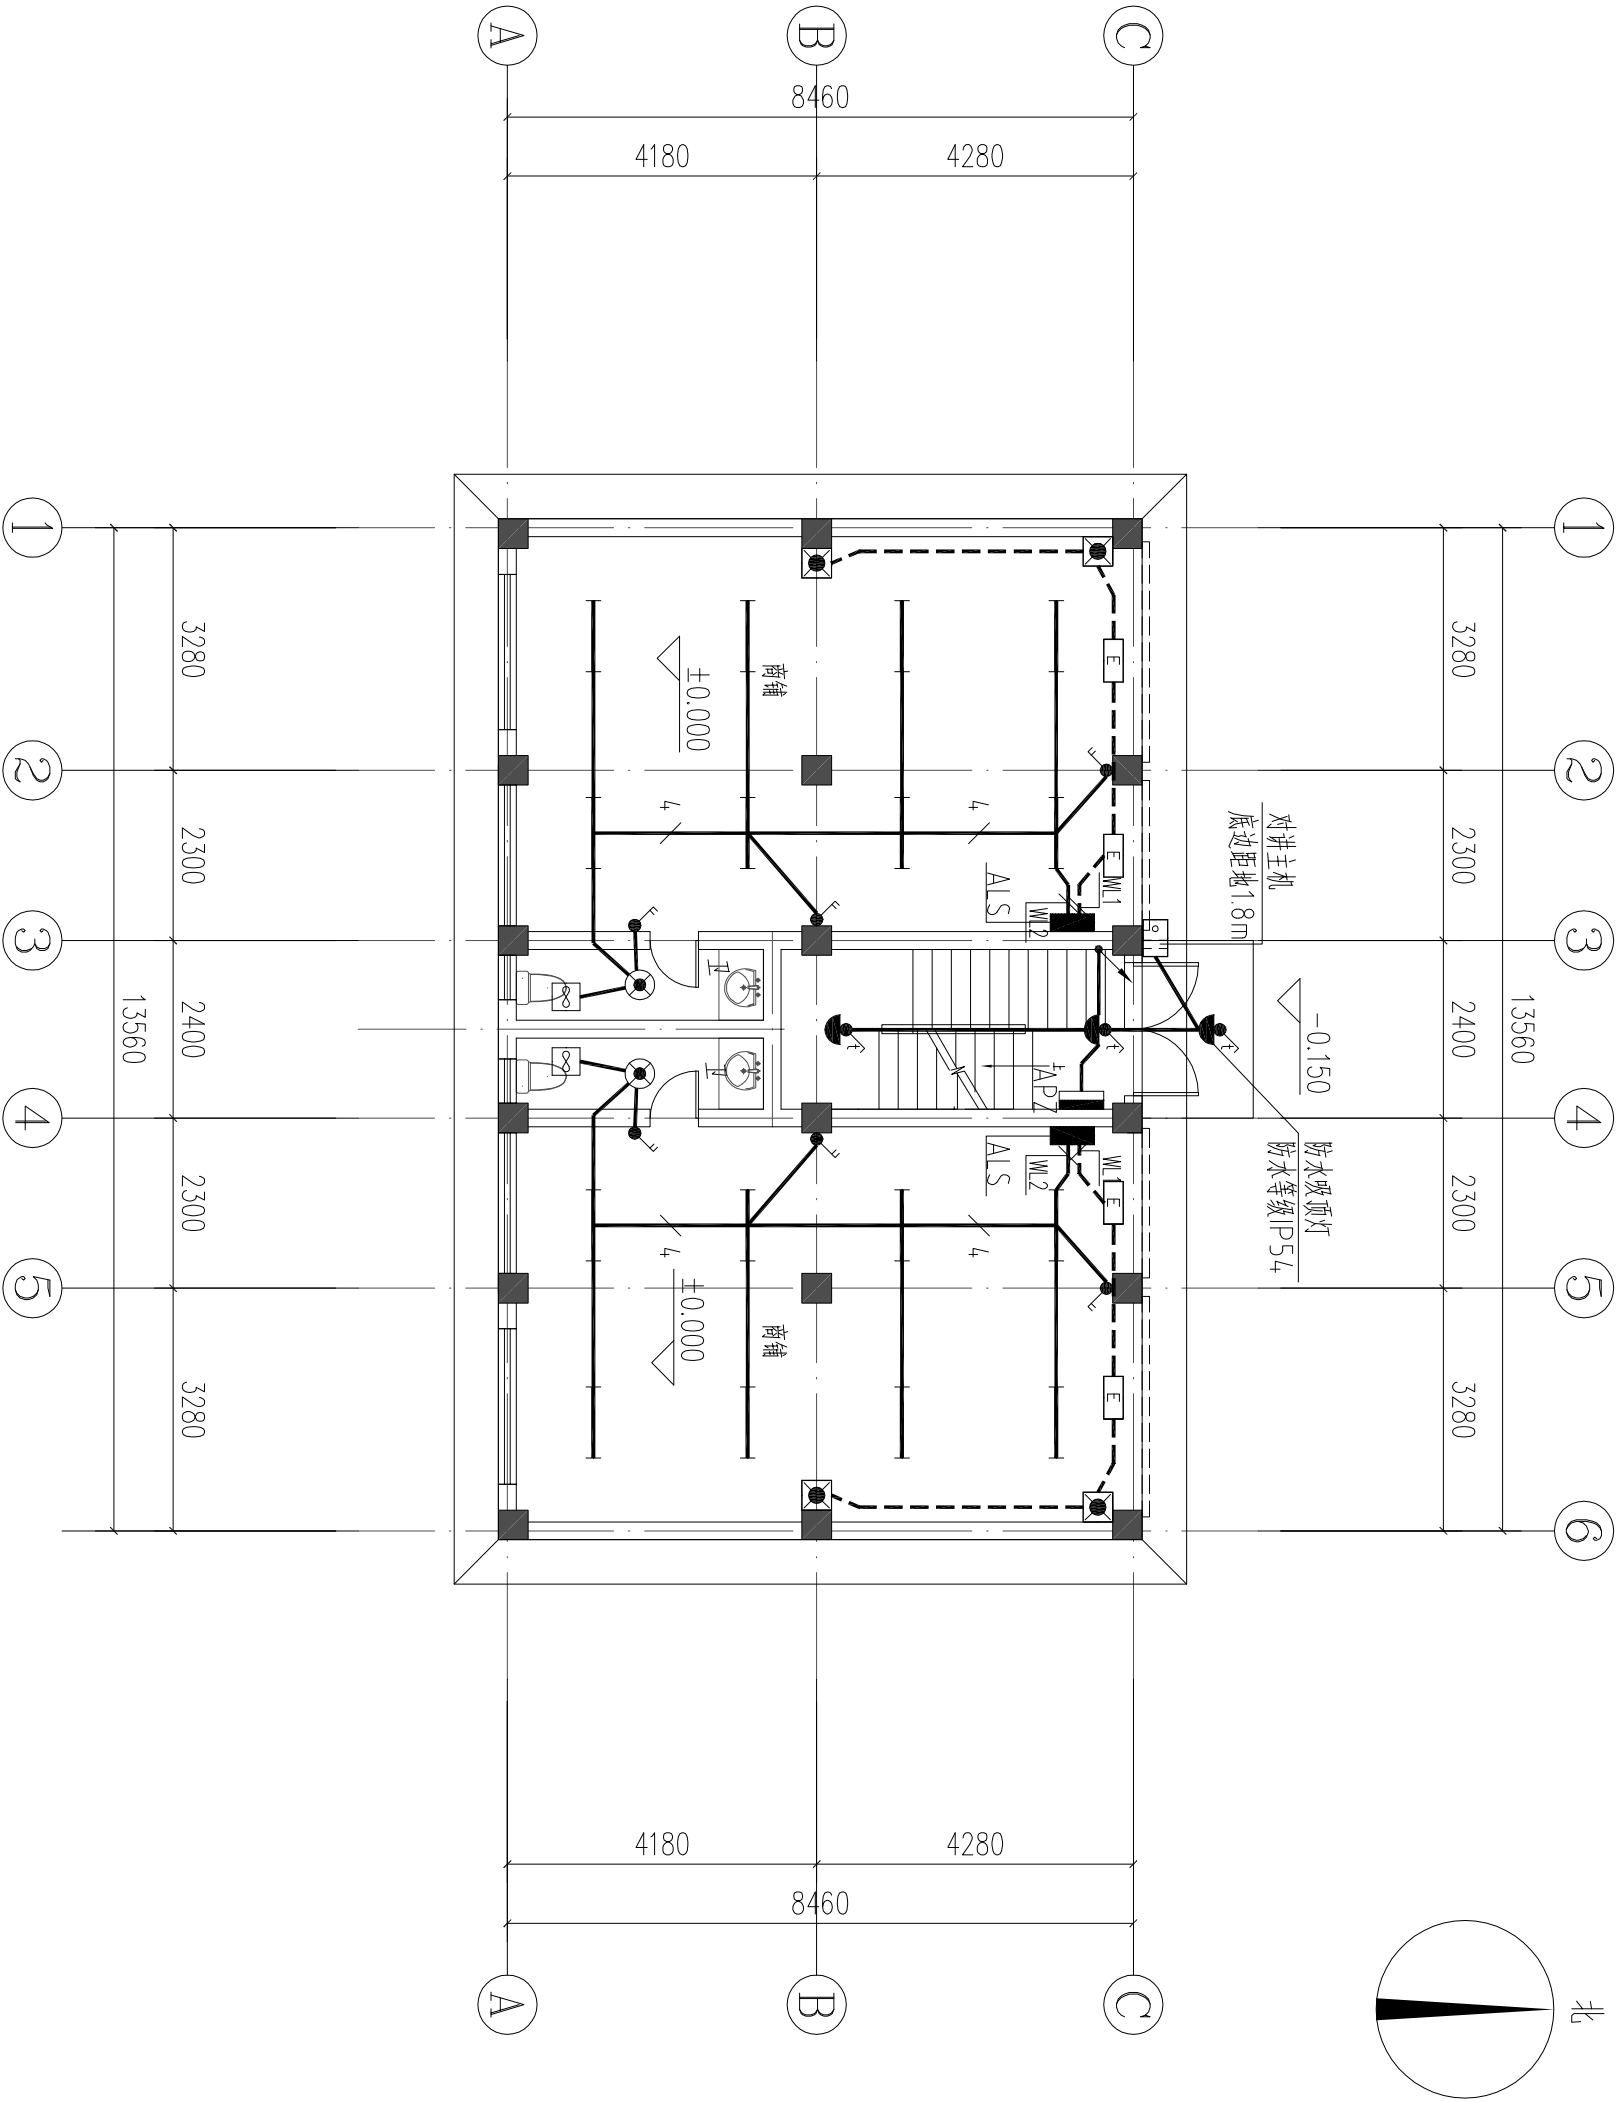

首层照明平面图  
1:100

照明计算表

序号	房间名称	房间长(米)	房间宽(米)	面积	灯具数	单灯光源数	光源功率	镇流器功率	总功率	光通量	利用系数	维护系数	要求照度值	计算照度值	功率密度规范值	功率密度计算值
1	商铺	8.22	5.34	43.89	8	1	32	5	296	3350	0.60	0.80	300	293.10	10.00	6.74