


			暖通		
			给排水		
			工艺		
			自控		
建筑			电气		
结构			通讯		

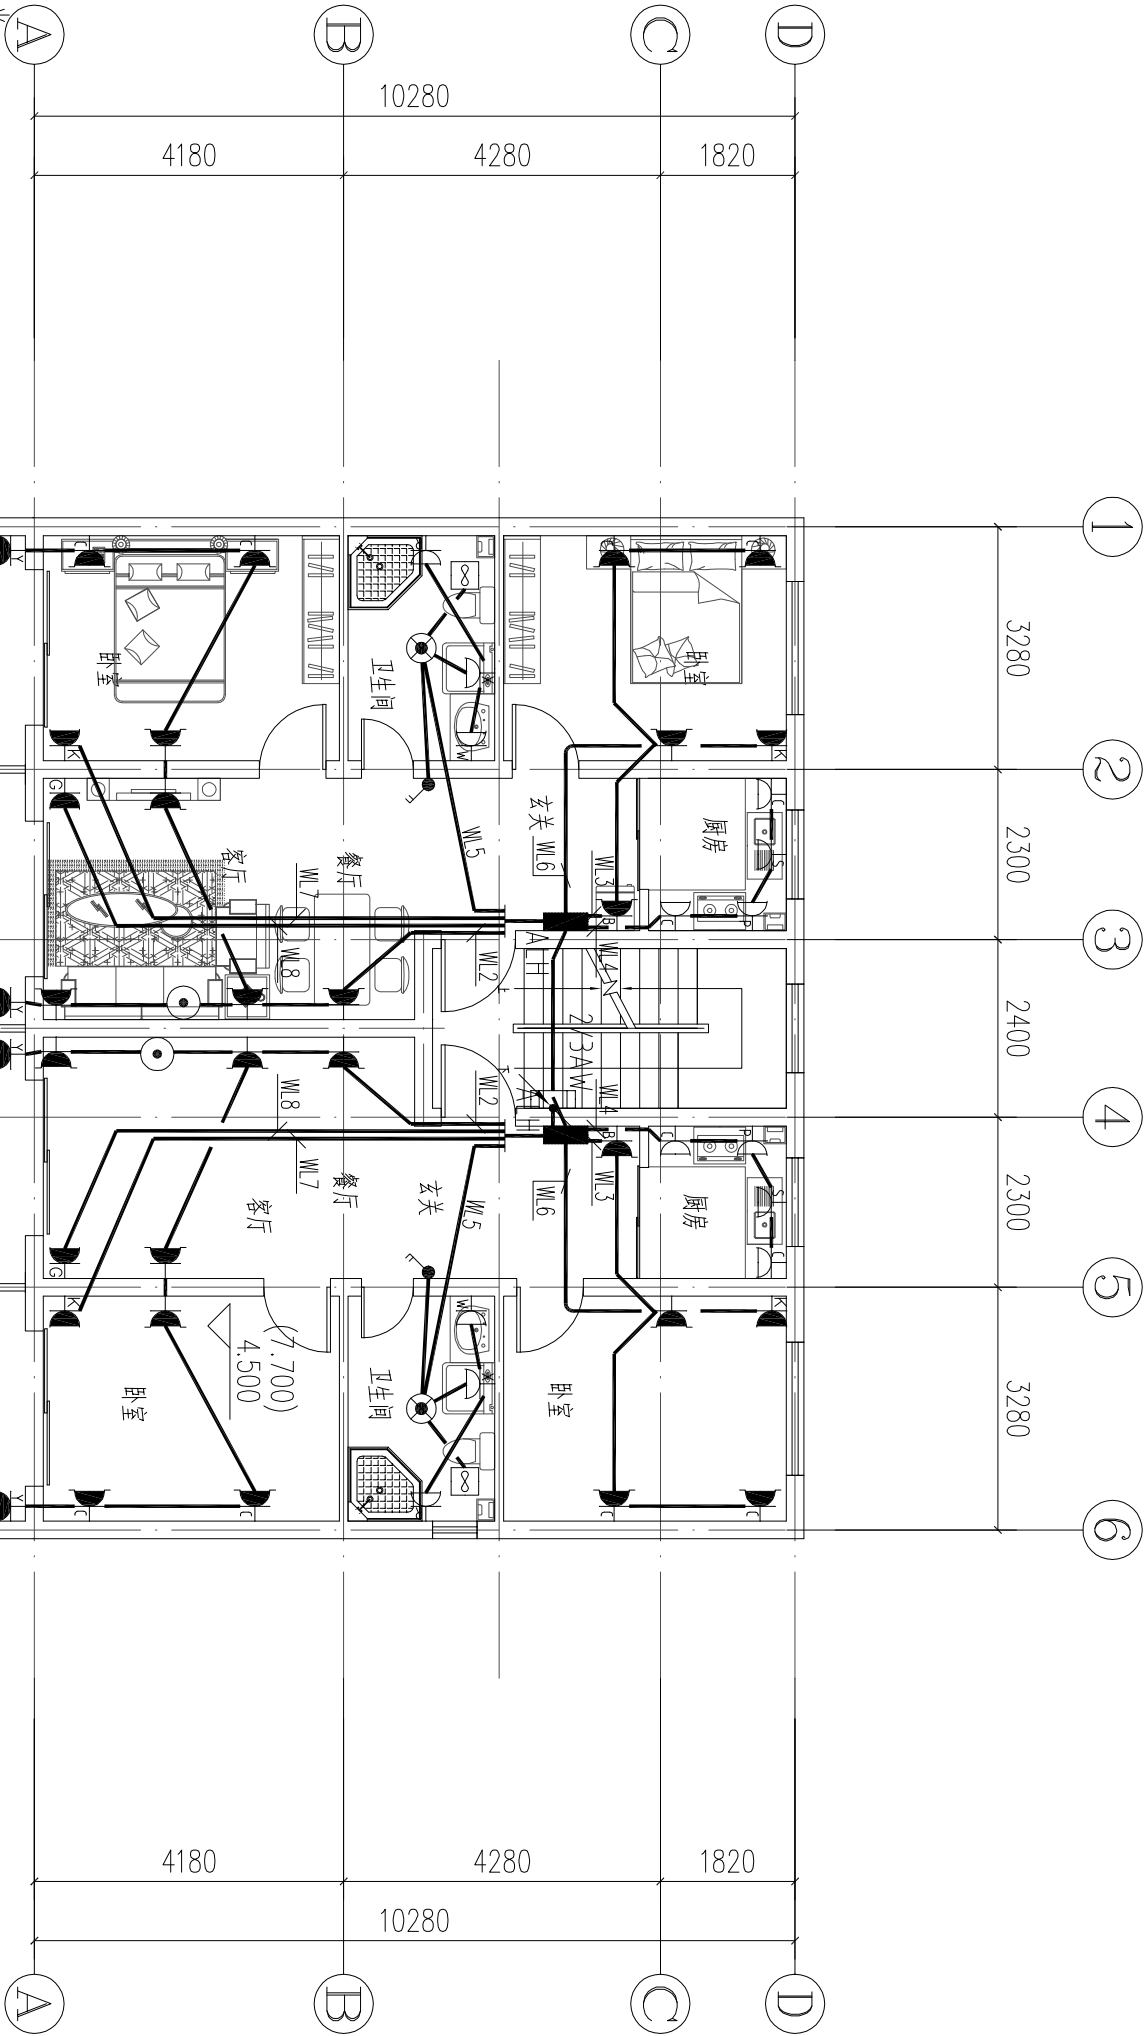

注:1.平面插座安装高度如下:

-  普通插座,底边距地0.3米
-  柜式空调插座,底边距地0.3米
-  壁挂式空调插座,底边距地2.2米(16A)
-  排油烟机插座,底边距地2.4米
-  阳台插座,底边距地1.8米
-  厨房三联防水插座,底边距地1.0米
-  卫生间防水插座,底边距地1.3米
-  卫生间热水器防水插座,底边距地2.4米(16A)
-  冰箱插座,底边距地1.3米(带开关三孔插座)
-  洗衣机插座,底边距地1.3米(带开关三孔插座)
-  床头柜单相插座,底边距地0.55米
-  厨房热水器防水插座,底边距地0.5米

2.图中所有插座回路均为三根线,平面图中不再标注.

3.AC220V接线盒距家居配线箱水平0.15m,接线盒面板底边与家居配线箱面板底边平行,接线盒与家居配线箱之间预埋SC20的管。

三-三层插座平面图

1:100