


暖通					
给排水					
工艺					
自控					
建筑					
结构					
电气					
暖通					

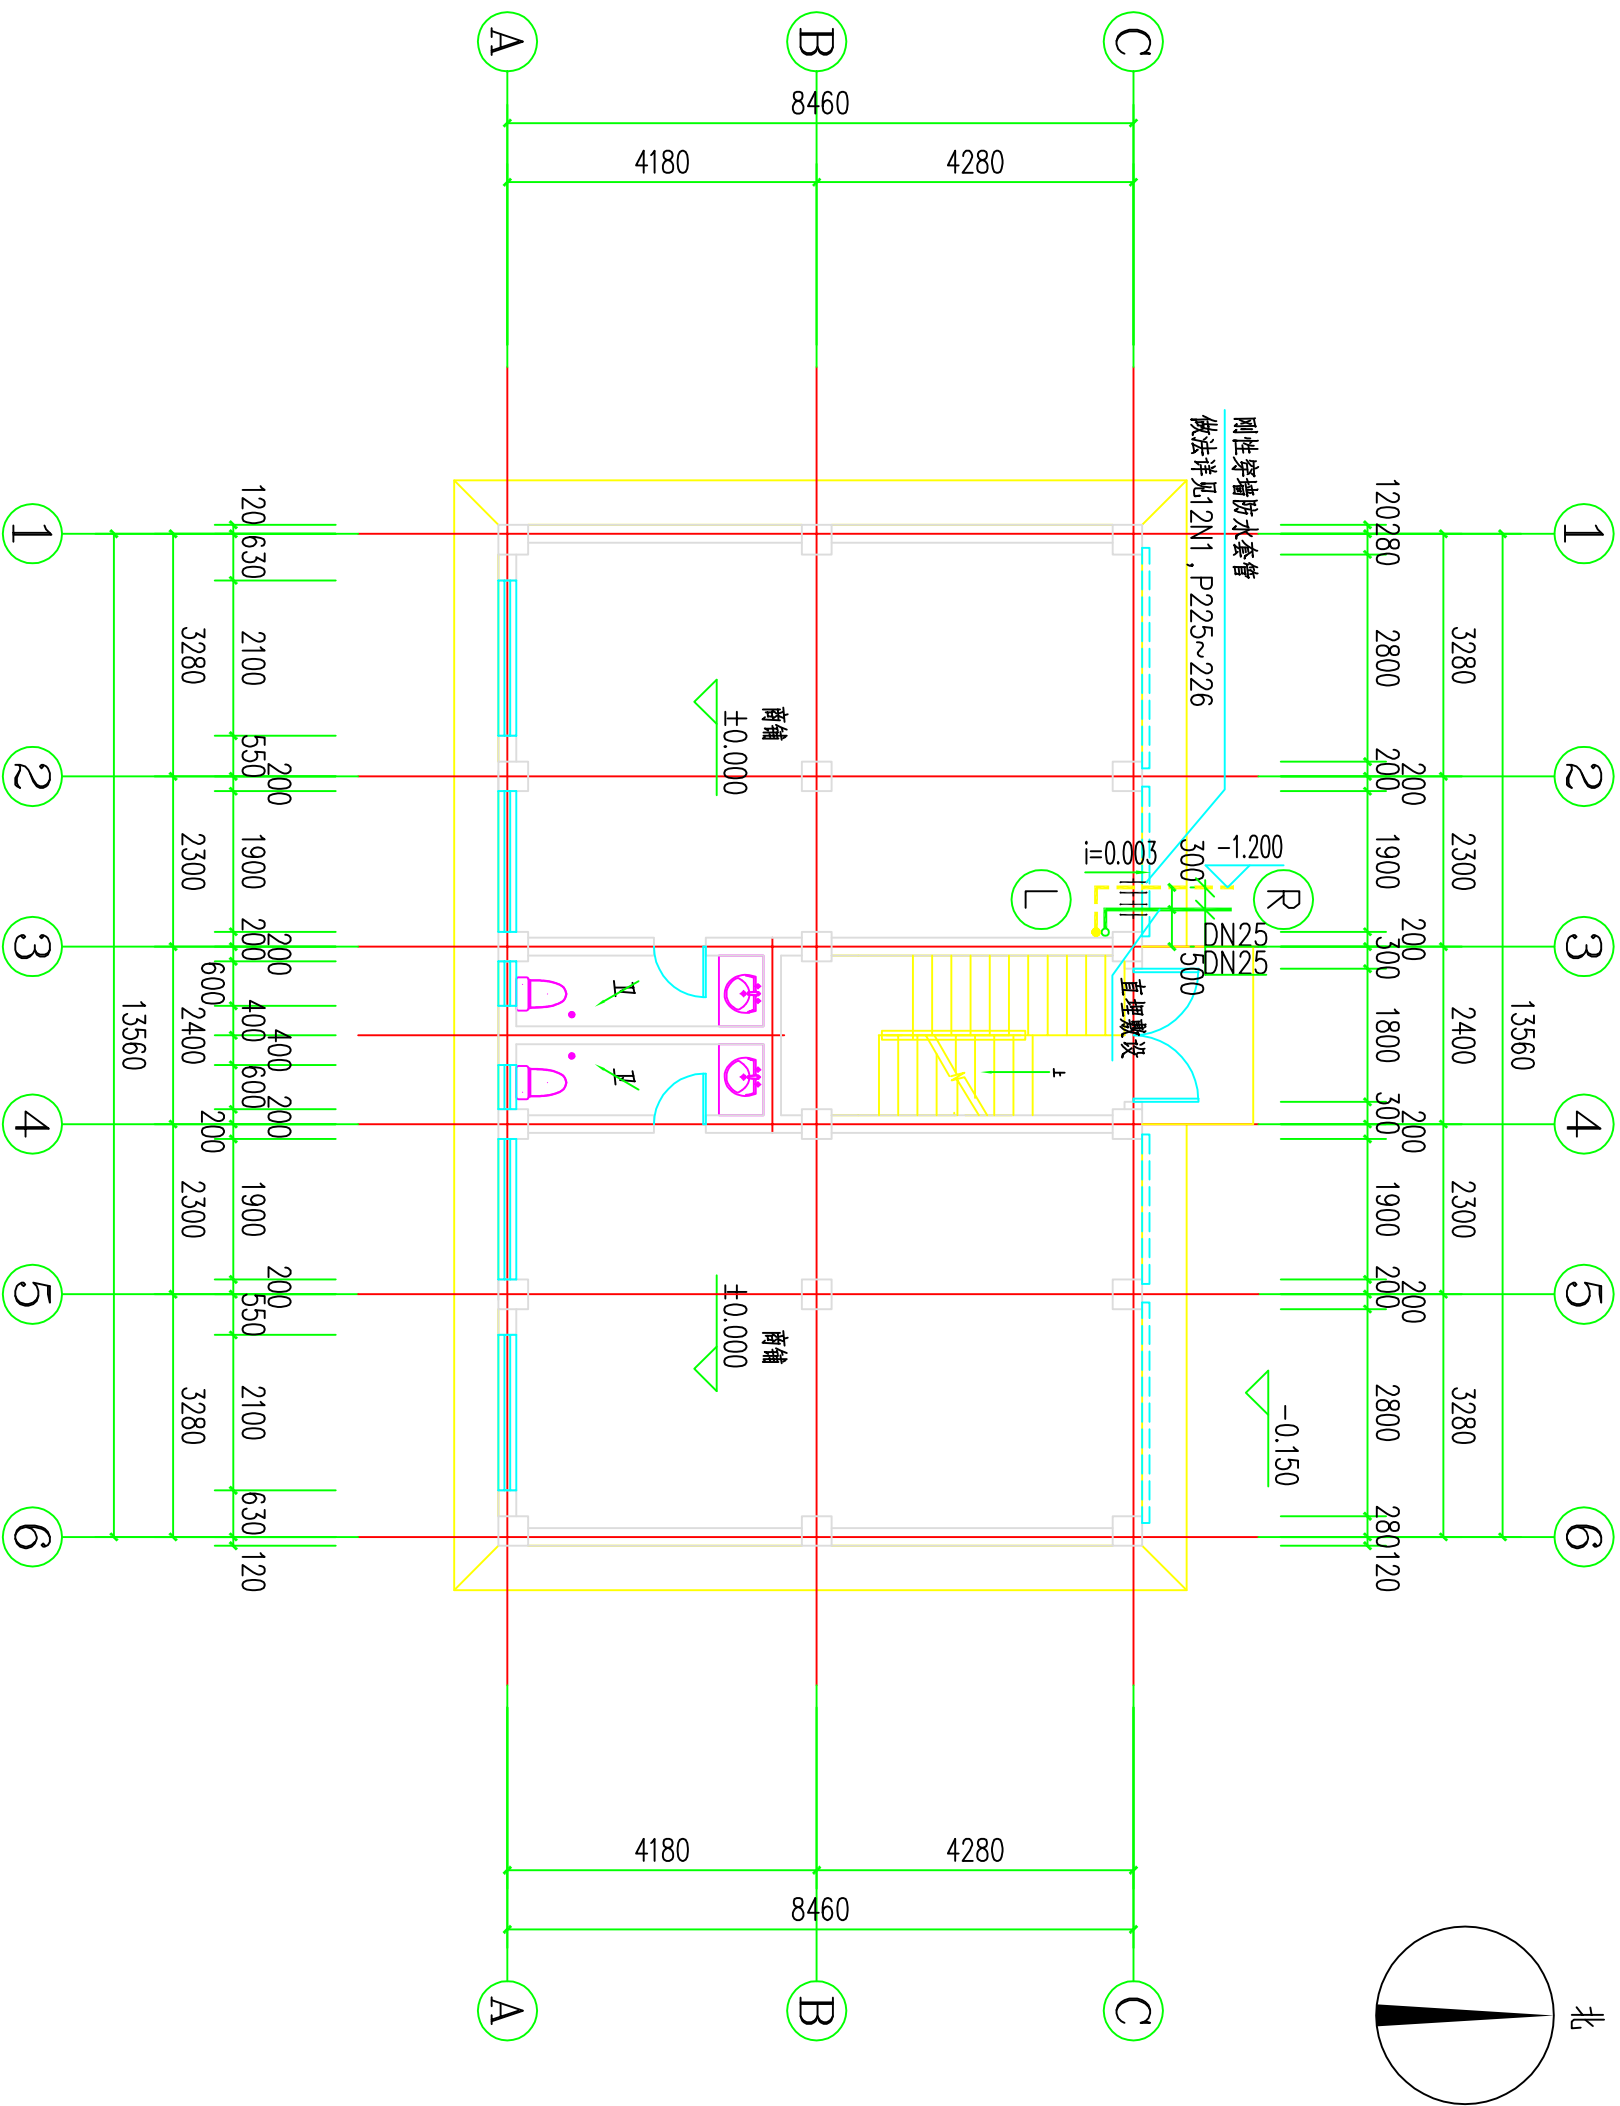

首层采暖干管平面图
1:100