


				暖通	
				给排水	
				工艺	
				自控	
建筑	暖通				
结构	给排水				
电气	工艺				
通	自控				

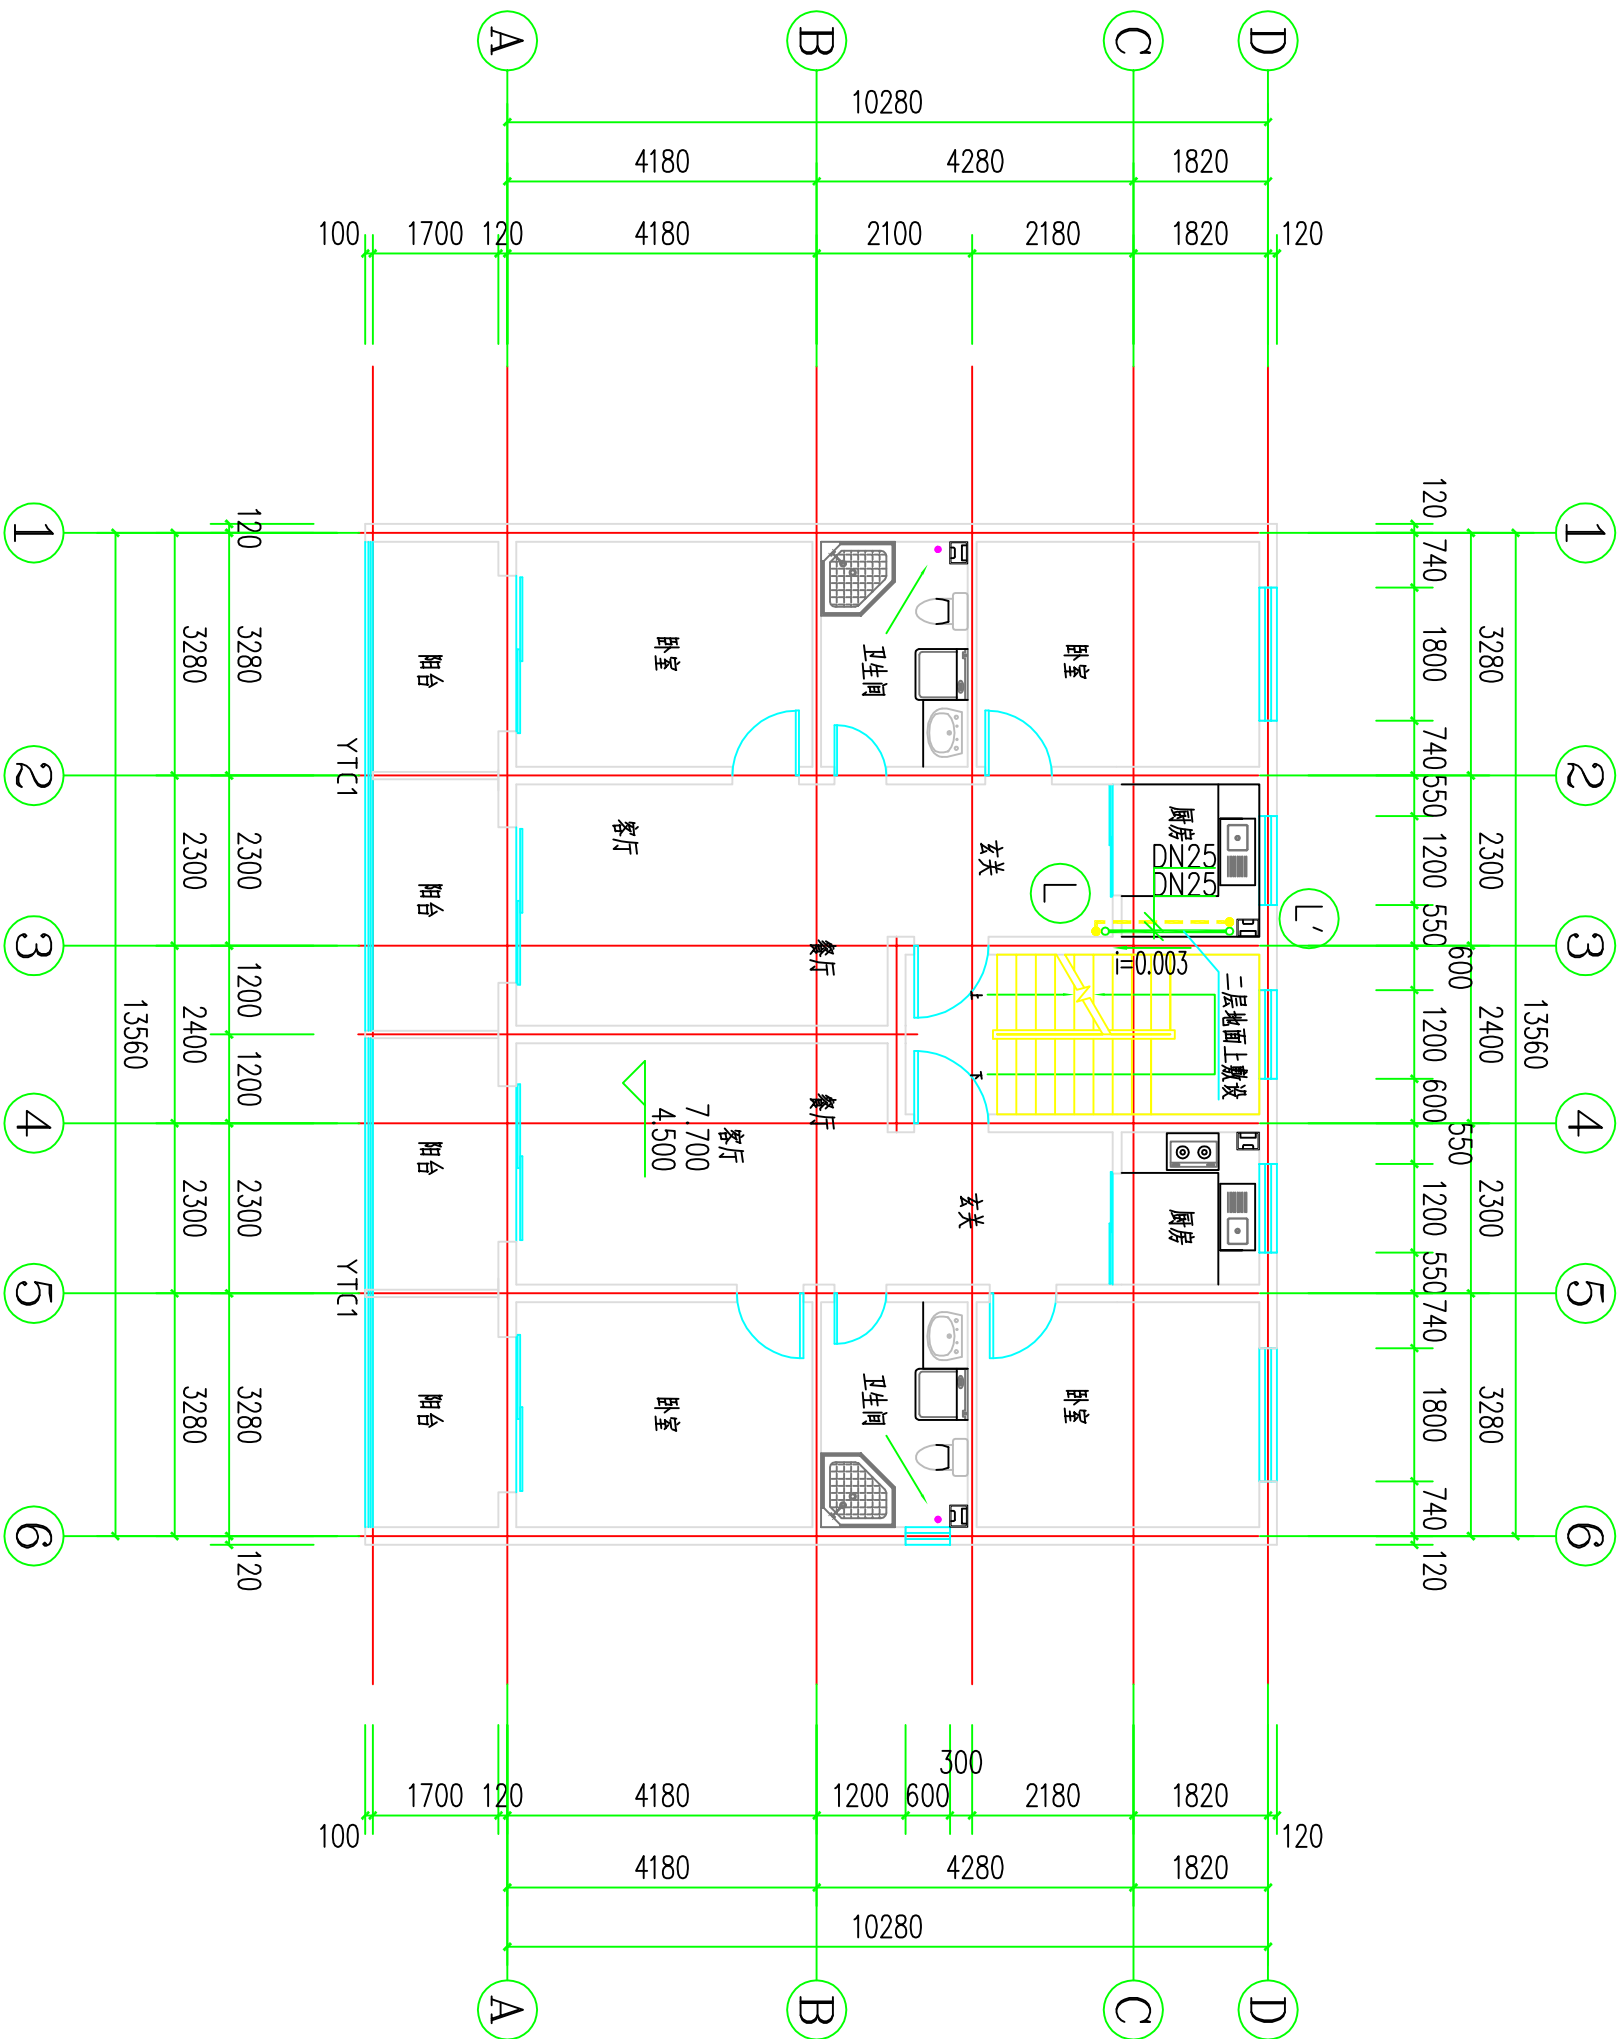

二层采暖干管平面图  
1:100